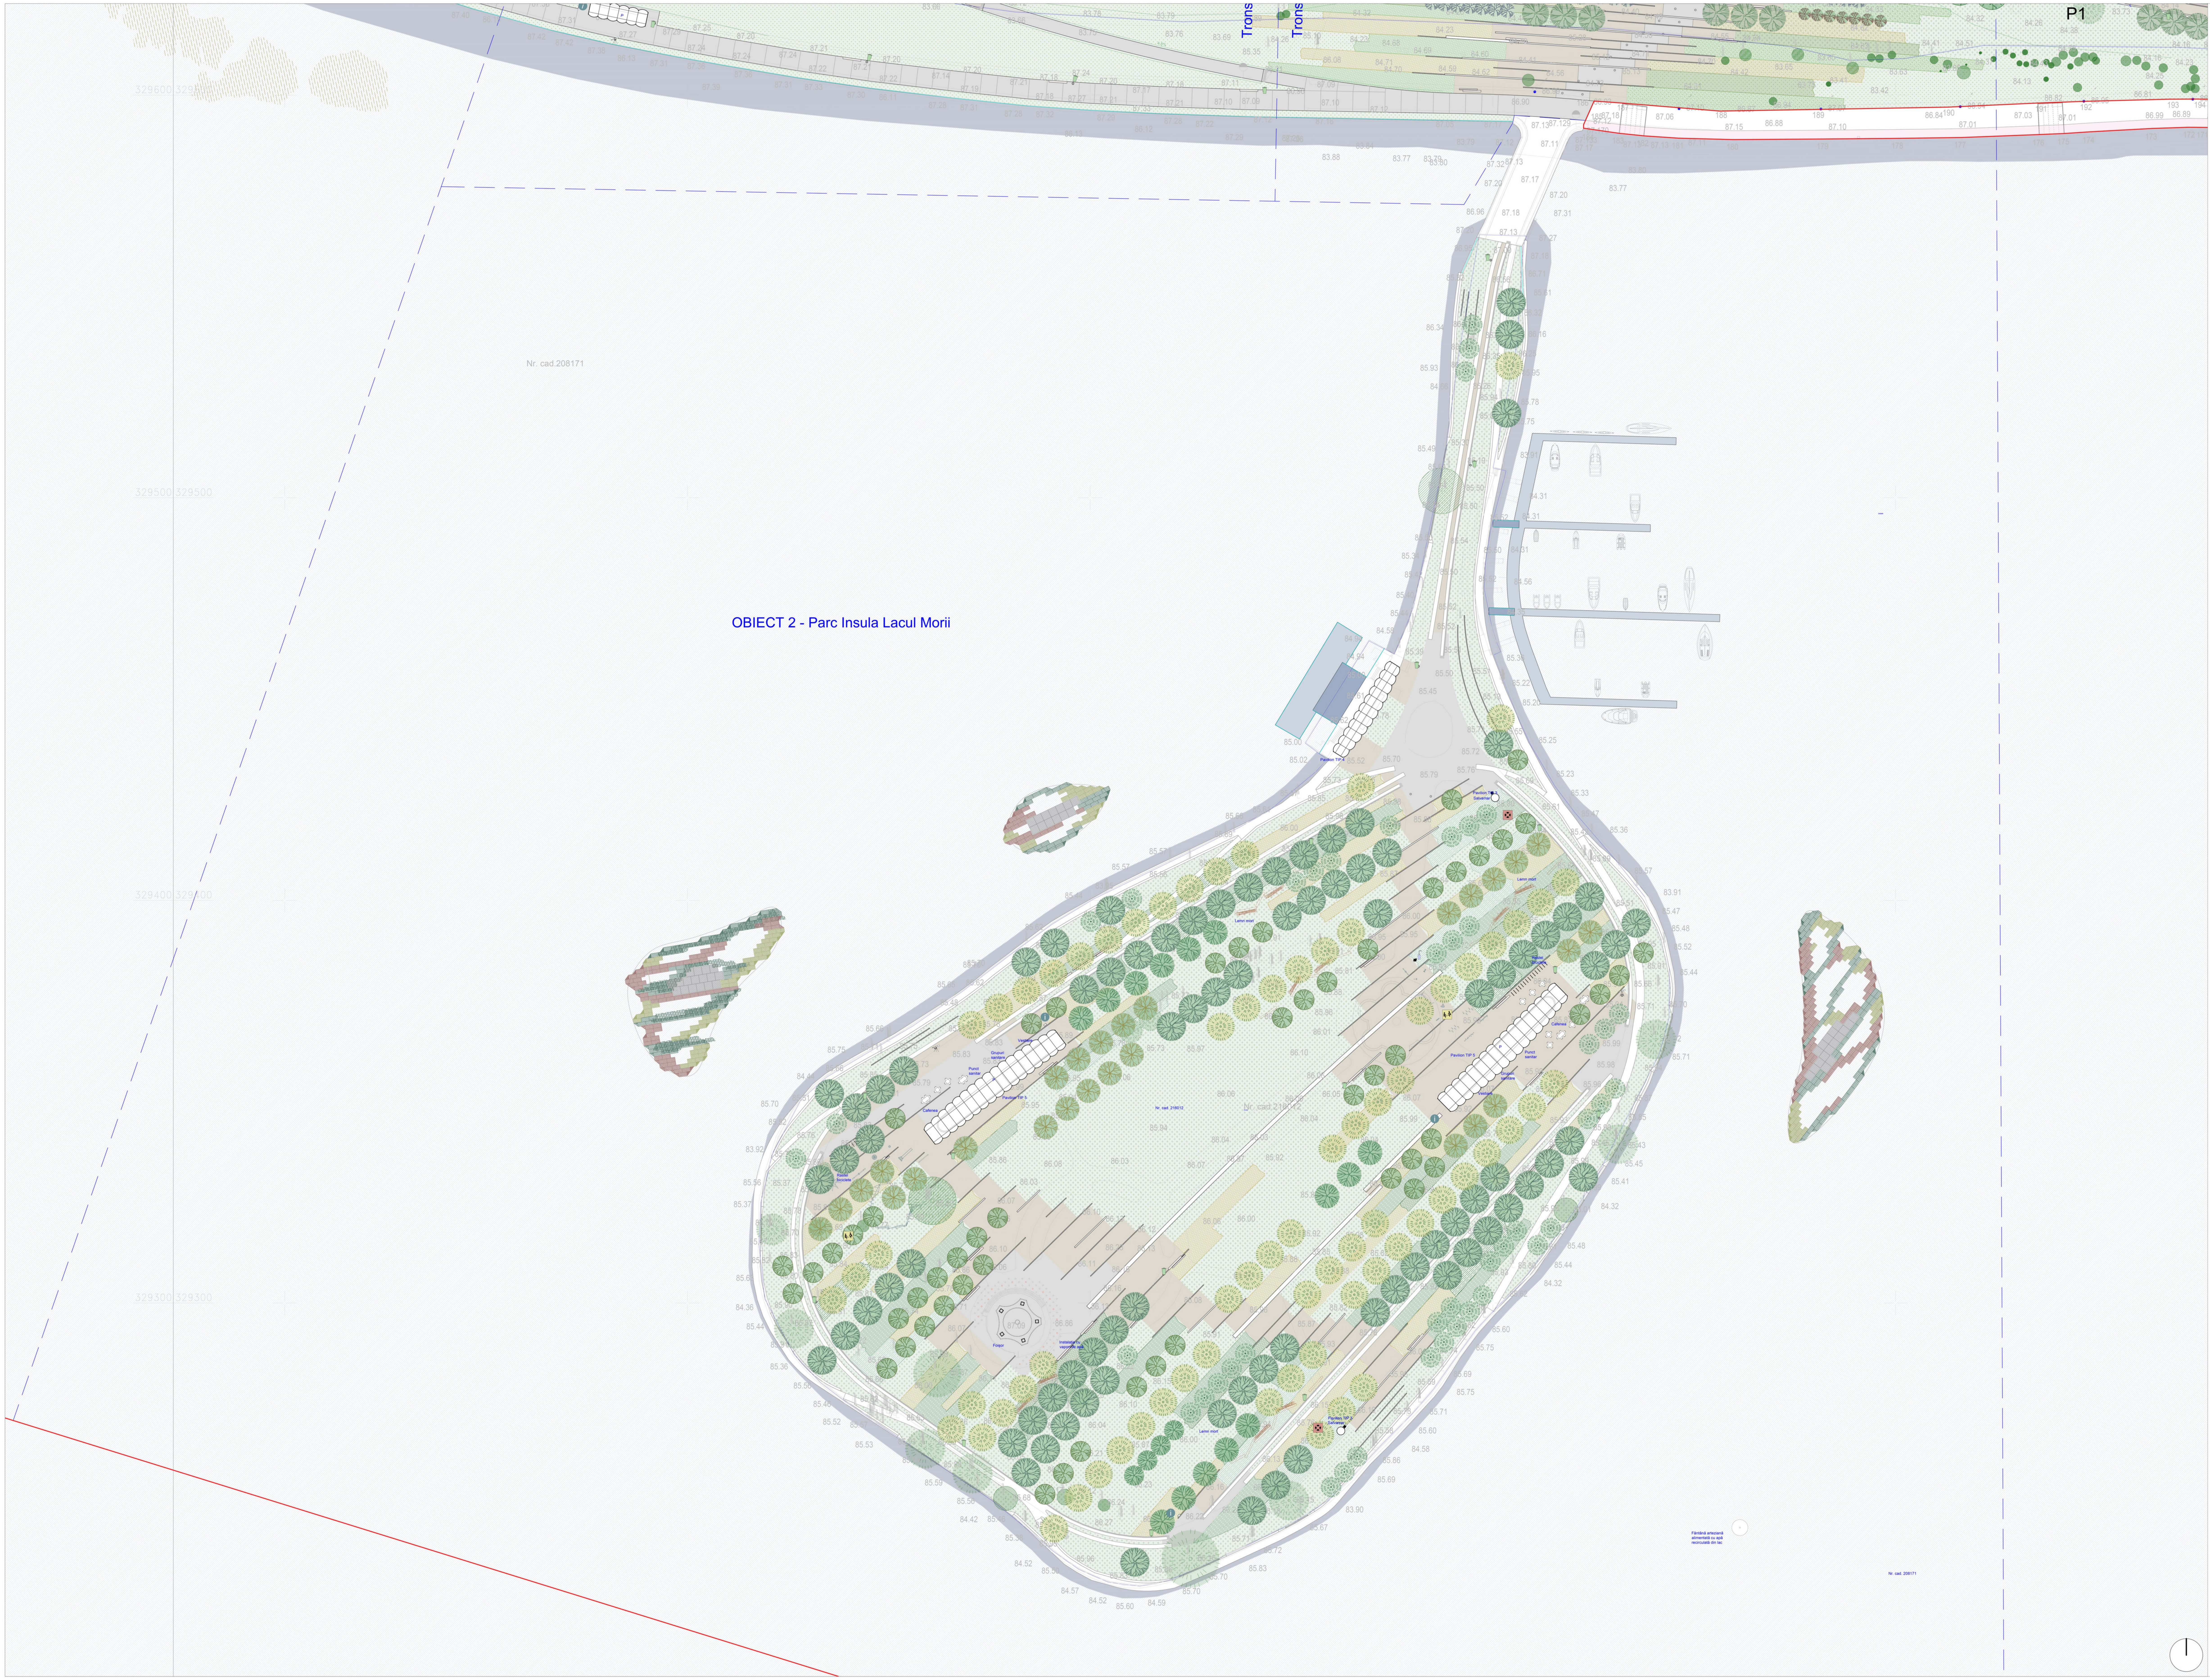

Legendă

- Limită de intervenție proiect
- Limită obiecte/ tronsoane
- Suprafețe agregate legate
- Suprafețe beton dezactivat
- Suprafețe beton periat
- Suprafețe nisip
- Pistă velo
- Rampă de conexiune ponton
- Ponton
- Suprafețe de joc - baschet
- Suprafață alee cu acces carosabil
- Suprafețe asfalt
- Suprafețe parcări
- Construcții propuse
- Loc de joacă
- Salvamar
- Cișmea
- Coș de gunoi
- Bancă cu spătar
- Bancă
- Telescop
- Punct de informare
- Masă ping pong
- Masă picnic
- Instalație cu vapori de apă
- Rastel biciclete
- Trepte / gradene spre lac
- Fântână arteziană
- Coloane retractabile restricționare acces auto
- Aliniament de stâlpi/bolarzi blocare acces auto
- Racord pentru toaletă publică automată
- Împrejmuire
- Zona de racord cu Parcul Crângași - nu face obiectul prezentei documentații

ARBORI EXISTENȚI PĂSTRAȚI:

Arbori existenți cu circumferința trunchiului cuprinsă între 45-200 cm, propuși spre păstrare

- *Salix spp.*
- alte specii de foioase
- *Pinus spp.*

Arbori maturi cu circumferința trunchiului >200 cm, propuși spre păstrare

- *Salix spp.*
- alte specii de foioase

ARBORI PROPUȘI:

Arbori hidrofili

- *Populus tremula* ♂
- *Populus spp (mix de alte specii)*
- *Alnus cordata*
- *Salix alba*
- *Salix caprea*

Arbori cu coroana densă

- *Tilia cordata*
- *Tilia tomentosa*
- *Ulmus minor*
- *Acer campestre*
- *Acer platanoides*
- *Acer saccharinum*
- *Platanus spp.* (existent relocat *in situ*)

Arbori cu coroana semi-transparentă

- *Fraxinus excelsior*
- *Fraxinus ornus*
- *Gleditsia triacanthos* Sunburst
- *Corylus colurna*

Arbori columnari

- *Crataegus monogyna* Stricta
- *Amelanchier alnifolia* Obelisk
- *Acer platanoides* Columnar

Arbori accent de talie medie

- *Prunus avium* Plena
- *Prunus sargentii* Accolade
- *Pyrus calleryana* Chanticleer
- *Acer tataricum*
- *Sorbus aucuparia*

Beneficiar:
SECTORUL 6 AL MUNICIPIULUI BUCUREȘTI

Proiectant general, arhitectură, peisaj, amenajări exterioare:

METAPOLIS Architects
Av. de la Chapelle 40, 1200 Bruxelles, Belgia, BE 0674856516
Str. Al. Macedonski 17, Cluj-Napoca, Romania, RO 43871229
www.metapolis.eu
Proiectat: arhitect, urbanist Mircea Munteanu
arhitect Cristian Panaite
arhitect Diana Sava
arhitect Mihai Șom
arhitect Laura Dinu
arhitect Ștefan Mirică

Colaborator specialitate peisaj:

Studio de peisaj ANA HORHAT
Str. Ecaterina Varga 6, ap. 8, Cluj, Romania
www.anahorhat.com
Proiectat: arhitect peisagist Ana Horhat
arhitect Ivona Svinți
inginer peisagist Claudia Uglea
inginer peisagist Felicia Radoviciu

Proiectant specialități rețele edilitare, inginerie, construcții hidrotehnice:

SC PRODECO Arhitectura si Inginerie SRL
Str. Emil Racovita nr. 38/1, Cluj Napoca
Proiectanți inginerie: ing. Rareș Oargă
ing. Cristi Țermure
ing. Adrian V. Cîmpan
ing. Maxim Tofan
ing. Valentin Leach
ing. Domnica Draghici
ing. Sergiu Sofronie
ing. Bogdan Chiorean

laculmorii@metapolis.eu

Obiectivul: Parcul Lacul Morii, parte din proiectul: "Regenerare urbană zona Lacul Morii din Sectorul 6 al Municipiului București" Desființare construcții, reconformare spațială, consolidare, amenajare peisagistică, amenajare drum ocazional carosabil, circulații auto și pietonale, amenajare spații de recreere, culturale, educative, sport și comerț și organizare executare lucrări

© Acest document este proprietatea echipei de proiectare a Parcului Lacul Morii și nu poate fi folosit, transmis sau reprodus, total sau parțial, fără autorizație expresă și scrisă. Utilizarea sa trebuie să fie conform celei pentru care a fost elaborat. Documentul este valabil numai cu semnăturile și ștampilele în original.

Planșa:
Propunere de amenajare Obiect 2

Faza:	Pl. nr.	Data:	Scara:
SF, DTAC, PT	P04	14/09/2023	1:500