



Inventar de coordonate puncte de contur  
Sistem de proiectie Stereo 1970

Nr. Pct.	Coordonate pct.de contur		Lungimi laturi D(i,i+1)
	X [m]	Y [m]	
1	327651.942	582536.781	0.92
2	327652.407	582535.990	7.92
3	327657.713	582530.106	3.26
4	327659.370	582527.293	25.05
5	327678.345	582543.640	37.33
6	327706.631	582568.008	2.70
7	327708.616	582569.842	5.67
8	327712.877	582573.577	0.97
9	327713.566	582574.259	6.07
10	327718.170	582578.218	15.24
11	327729.587	582588.318	19.58
12	327744.465	582601.052	8.97
13	327752.003	582605.905	21.98
14	327773.419	582600.979	5.92
15	327779.186	582599.652	13.33
16	327792.176	582596.664	0.37
17	327792.490	582596.864	2.50
18	327794.949	582596.407	0.41
19	327795.042	582596.004	6.09
20	327800.963	582594.587	12.99
21	327813.657	582591.832	15.07
22	327828.354	582588.490	22.29
23	327850.089	582583.550	30.79
24	327880.540	582578.972	61.44
25	327940.341	582564.871	18.30
26	327958.167	582560.743	4.37
27	327958.185	582565.110	5.60
28	327958.205	582570.705	48.69
29	327910.824	582581.930	11.71
30	327899.428	582584.630	0.16
31	327899.434	582584.785	1.10
32	327898.452	582585.279	2.82
33	327895.730	582586.000	13.21
34	327882.581	582584.763	36.85
35	327846.677	582593.063	5.85
36	327841.456	582595.698	6.84
37	327834.774	582597.149	8.41
38	327826.576	582599.012	8.82
39	327817.973	582600.945	20.75
40	327797.800	582605.787	14.31
41	327783.853	582608.969	24.84
42	327759.652	582614.581	7.98
43	327751.873	582616.357	3.32
44	327748.634	582617.097	3.24
45	327746.186	582614.979	1.26
46	327745.231	582614.158	42.94
47	327712.682	582586.157	0.07
48	327712.725	582586.103	20.05
49	327697.532	582573.027	0.01
50	327697.532	582573.017	47.91
51	327661.229	582541.754	10.02
52	327652.396	582537.027	0.52


S=3207mp

Anexa nr.....la .....

**Legendă:**

- Limita perimetrului de expropriere
- Limita imobile conform cadastre avizate OCPI
- Gard de plasă
- Suprafețe afectate de perimetrul de expropriere Proprietate Privată
- Suprafețe afectate de perimetrul de expropriere Proprietate Publică/Proprietar neidentificat

**CONFIRM AMPLASAMENTUL PENTRU PROIECTUL**  
Proiectul de utilitate publică:  
"Modernizare sistem rutier Strada Amilcar C. Săndulescu"

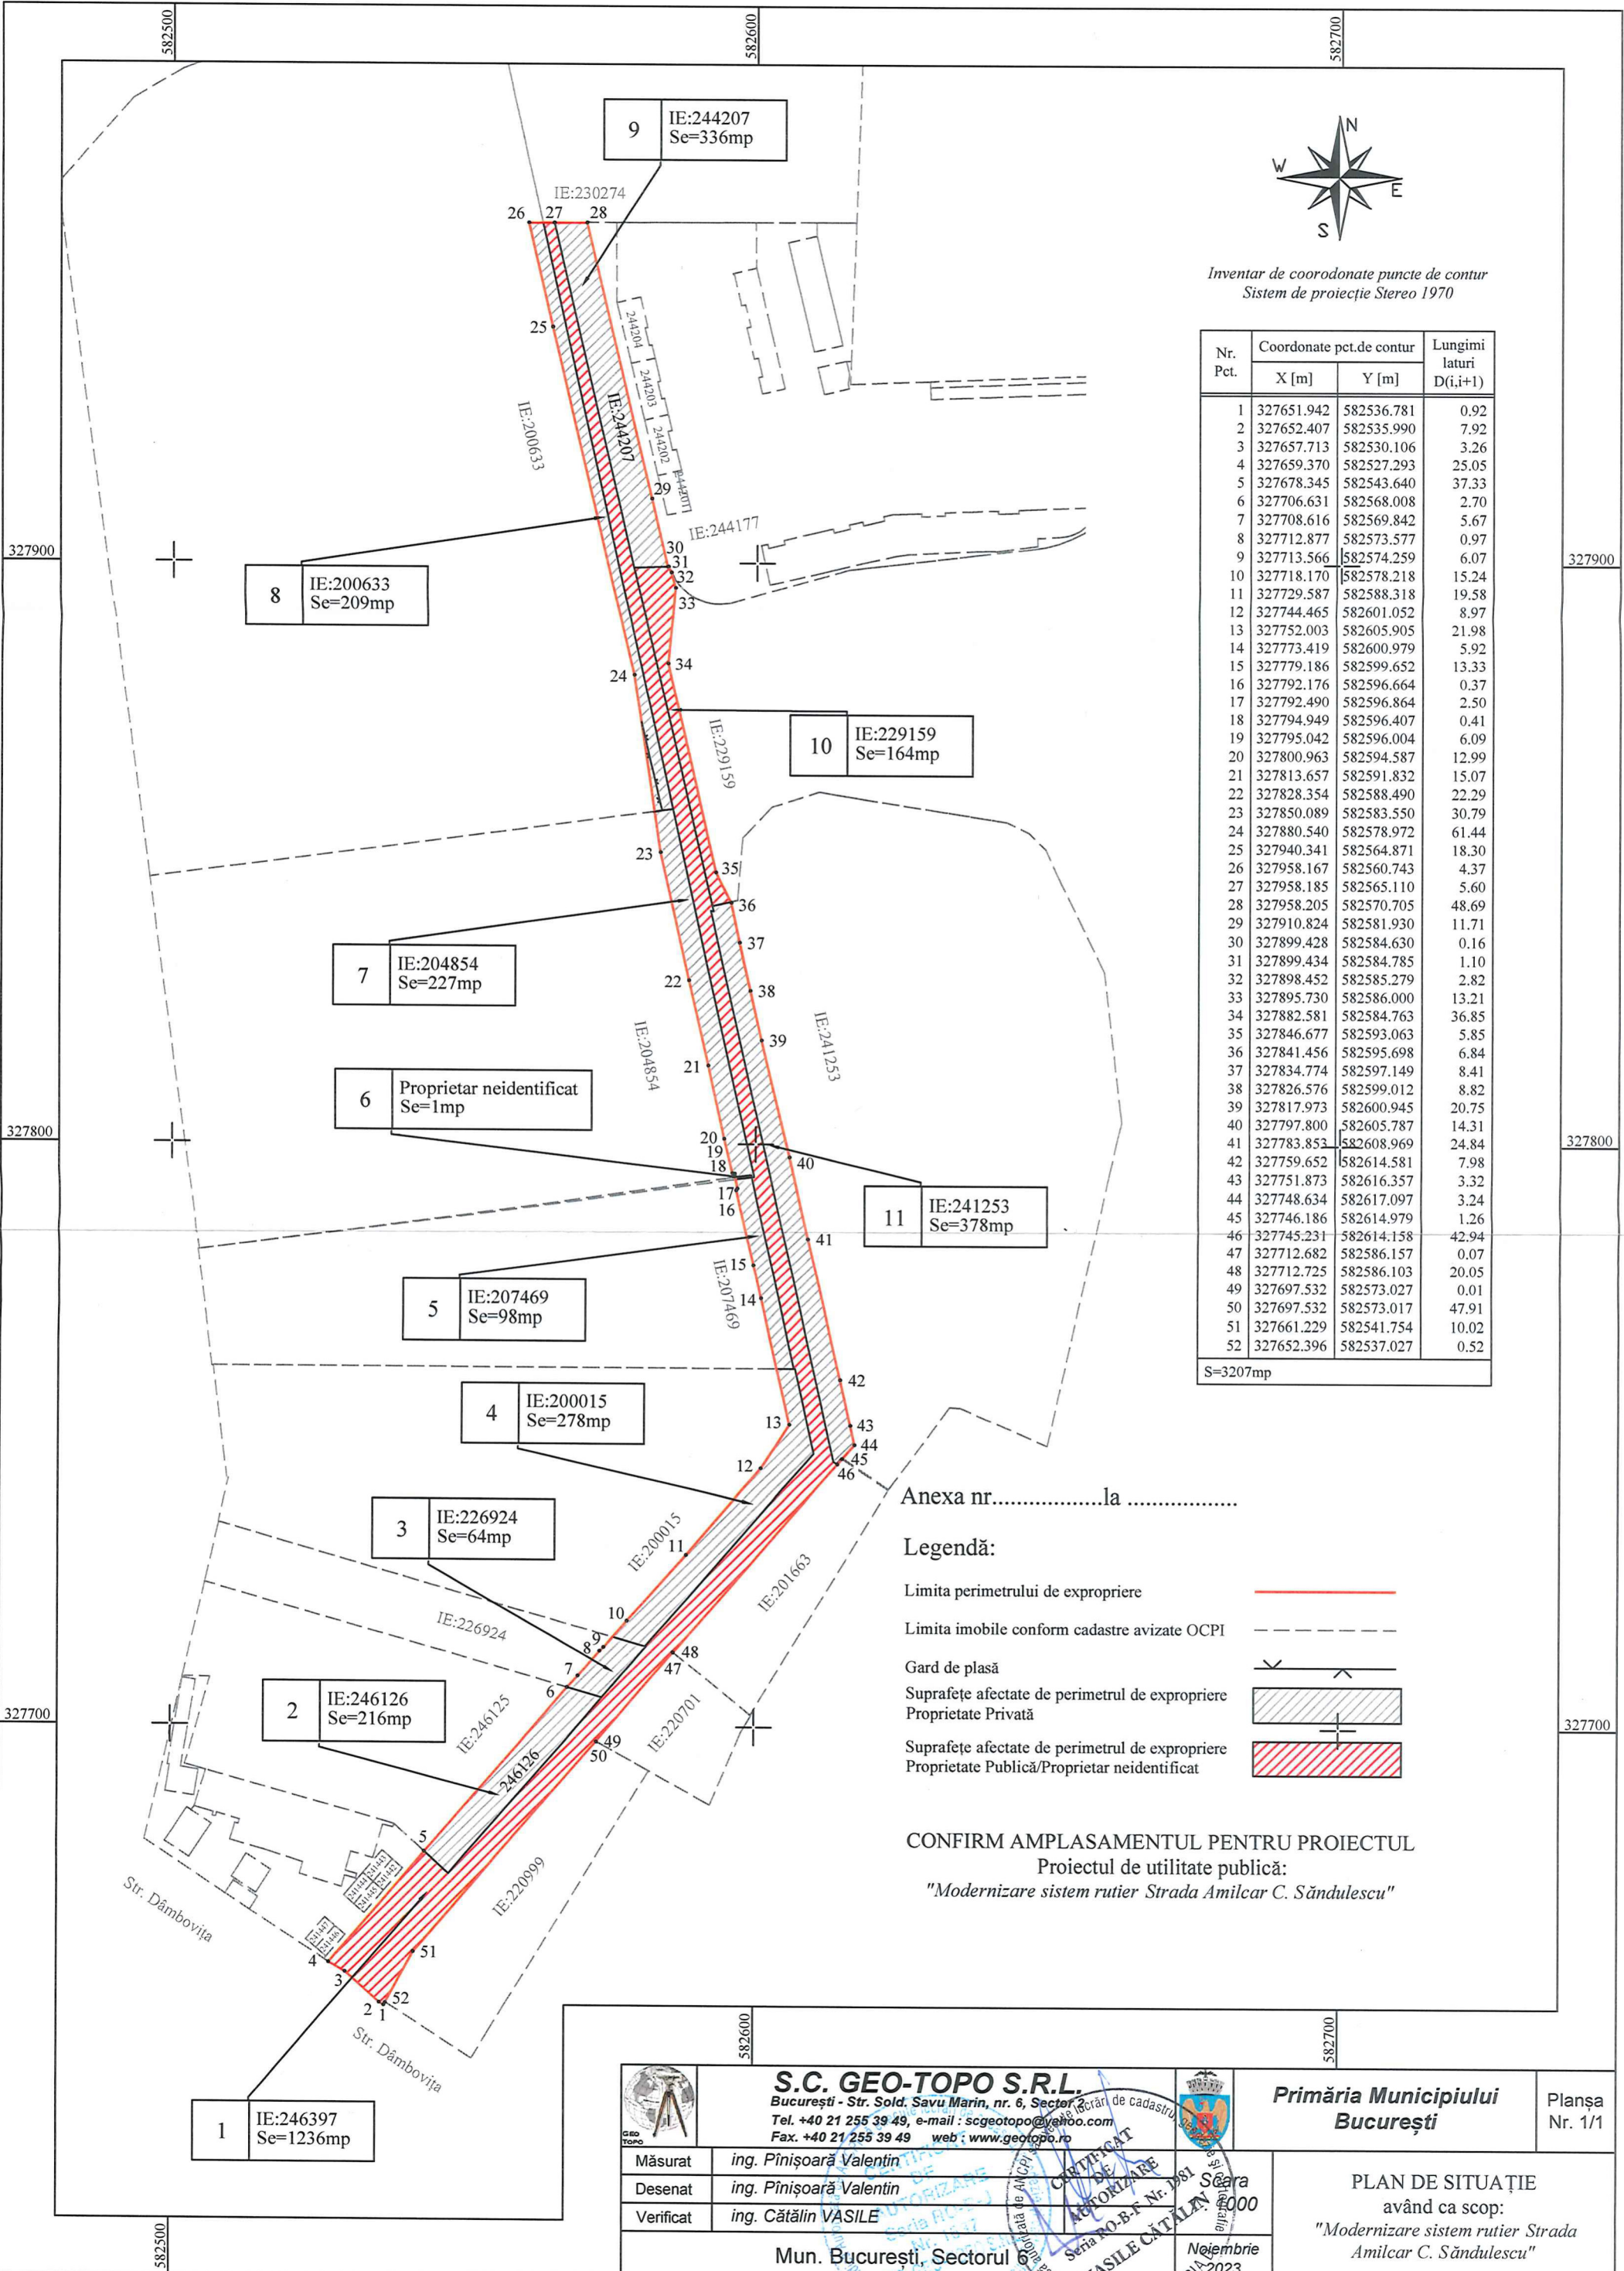

 <b>S.C. GEO-TOPO S.R.L.</b> București - Str. Sold. Savu Marin, nr. 6, Sector 6 Tel. +40 21 255 39 49, e-mail : scgeotopo@yahoo.com Fax. +40 21 255 39 49 web : www.geotopo.ro	 <b>Primăria Municipiului București</b>	Planșa Nr. 1/1
Măsurat <b>ing. Pinișoară Valentin</b> Desenat <b>ing. Pinișoară Valentin</b> Verificat <b>ing. Cătălin VASILE</b>	 <b>ing. CĂTĂLIN VASILE</b> Seria NO-B-F Nr. 1981 Săra 4000 Noiembrie 2023 CATEGORIA 2023	<b>PLAN DE SITUAȚIE</b> având ca scop: "Modernizare sistem rutier Strada Amilcar C. Săndulescu"