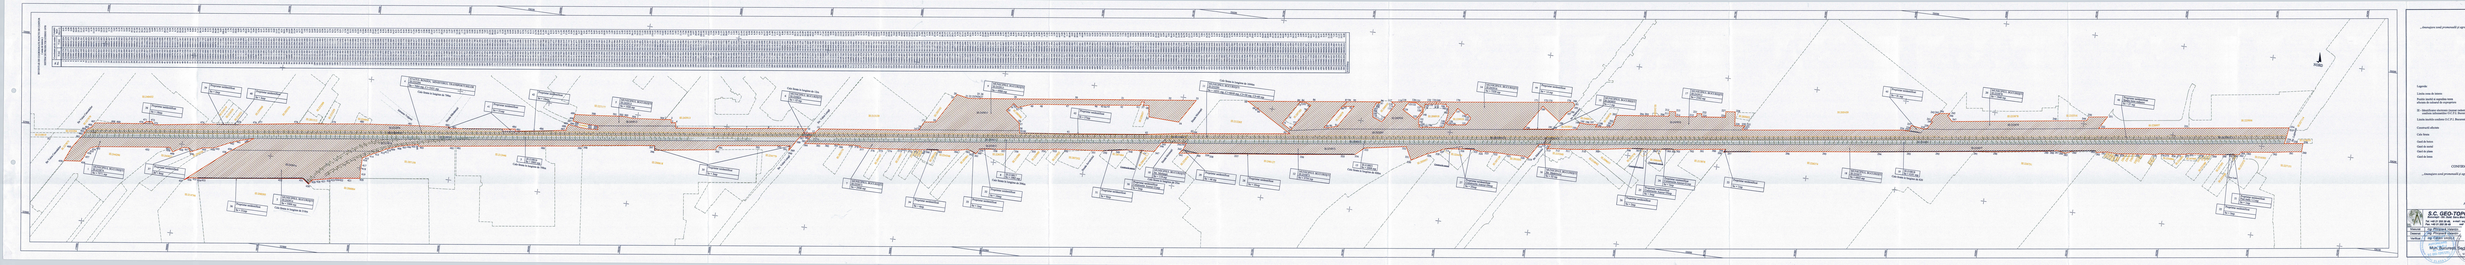
Proiect de utilitate publică
„Amenajare sens promenadă și spațiu verde (bulă), situată str. Agatonic - str. Victor Cavaradoc"
Legenda:
Limita zonei de lucrare
Poziție tronșă și suprafață teren
Limita imobil conform O.C.P.I. Bucureș
Nr. cadastral conform extras de carte funciară
Limita imobil conform O.C.P.I. Bucureș
Coloana 1 - Nr. cadastral conform extras de carte funciară
Coloana 2 - Nr. topografic conform O.C.P.I. Bucureș
Coloana 3 - Suprafață conform O.C.P.I. Bucureș
Coloana 4 - Categoria de folosință conform O.C.P.I. Bucureș
Coloana 5 - Proprietar conform O.C.P.I. Bucureș
Coloana 6 - Observații
Coloana 7 - Cod de hotar conform O.C.P.I. Bucureș
Coloana 8 - Cod de hotar conform O.C.P.I. Bucureș
Coloana 9 - Cod de hotar conform O.C.P.I. Bucureș
Coloana 10 - Cod de hotar conform O.C.P.I. Bucureș
CONTROL AMPLASAMENTUL PUNCTE PRIZE/TUL
Proiectul de utilitate publică
„Amenajare sens promenadă și spațiu verde (bulă), situată str. Agatonic - str. Victor Cavaradoc"
Anexa nr. ... la ...
S.C. GEO-TOPO S.R.L.
Nr. RF-M 00 00 00 Data autorizării
Nr. RF-I 00 00 00 Data autorizării
Primăria Municipiului Bucureșt
Primăria Municipiului Bucureșt
Scara 1 : 1000
Data 2024
PLAN TOPOGRAFIC
Proiectul de utilitate publică
„Amenajare sens promenadă și spațiu verde (bulă), situată str. Agatonic - str. Victor Cavaradoc"
Foaia Nr. 1 / 1