

cerere 70599 / 14.09.2020


Adriana-
Marioara
Cretan

Semnat digital
de Adriana-
Marioara Cretan
Data: 2020.09.17
13:56:03 +03'00'


PLAN DE AMPLASAMENT SI DELIMITARE A CORPULUI DE PROPRIETATE
Scara 1:500

Judetul: Municipiul Bucuresti
Teritoriul adm.: Sector 6
Cod SIRSUP: 179196
Adresa: Str. B-dul. Timisoara nr.33
LICEUL TEROETIC "GRIGORE MOISIL"
Nr. cadastral:

Nume si prenume proprietar:
STATUL ROMAN
CONSILIUL LOCAL AL SECTORULUI 6
ADMNISTRATIA SCOLILOR SECTOR 6
Adresa: Str.Fabricii nr.22, Sector 6, Bucuresti

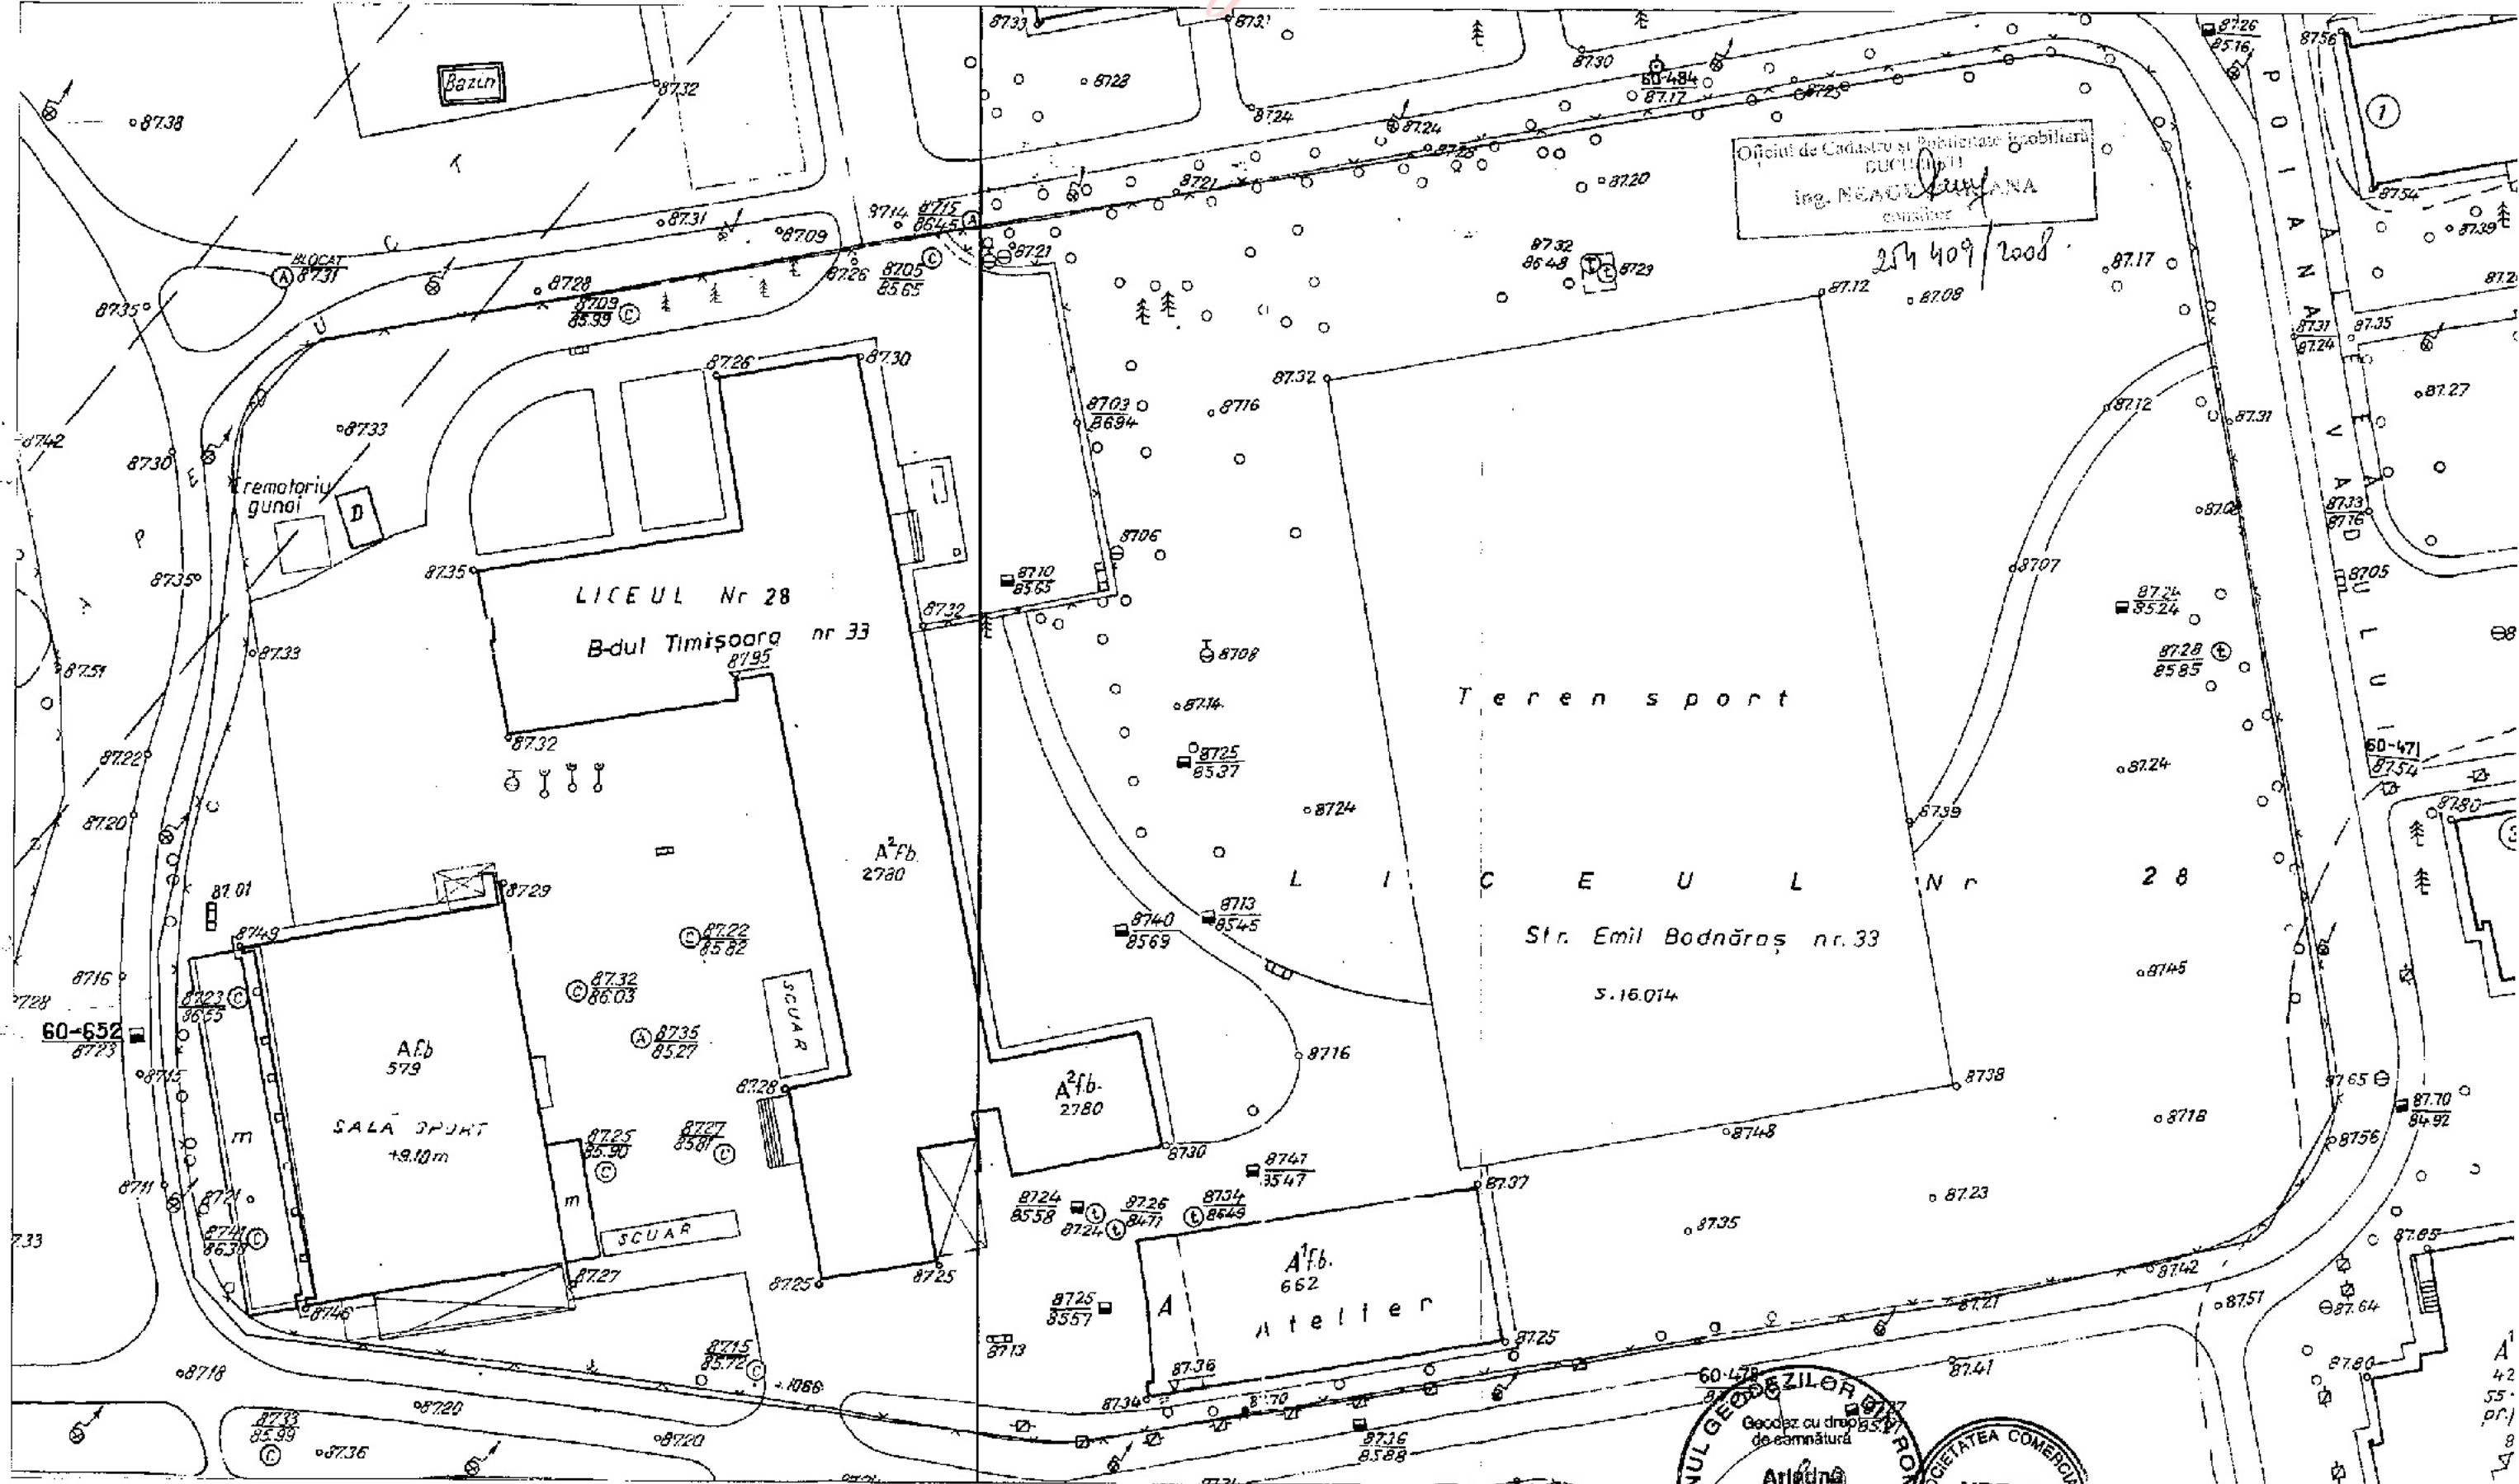


Data: Aprilie 2008

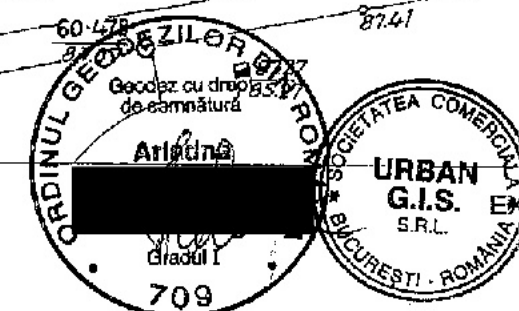

EMECUTANT: S.C. URBAN G.I.S. S.R.L.
ING. TANASE ARIADNA

Plan de amplasament si delimitare a imobilului
Scara 1:500

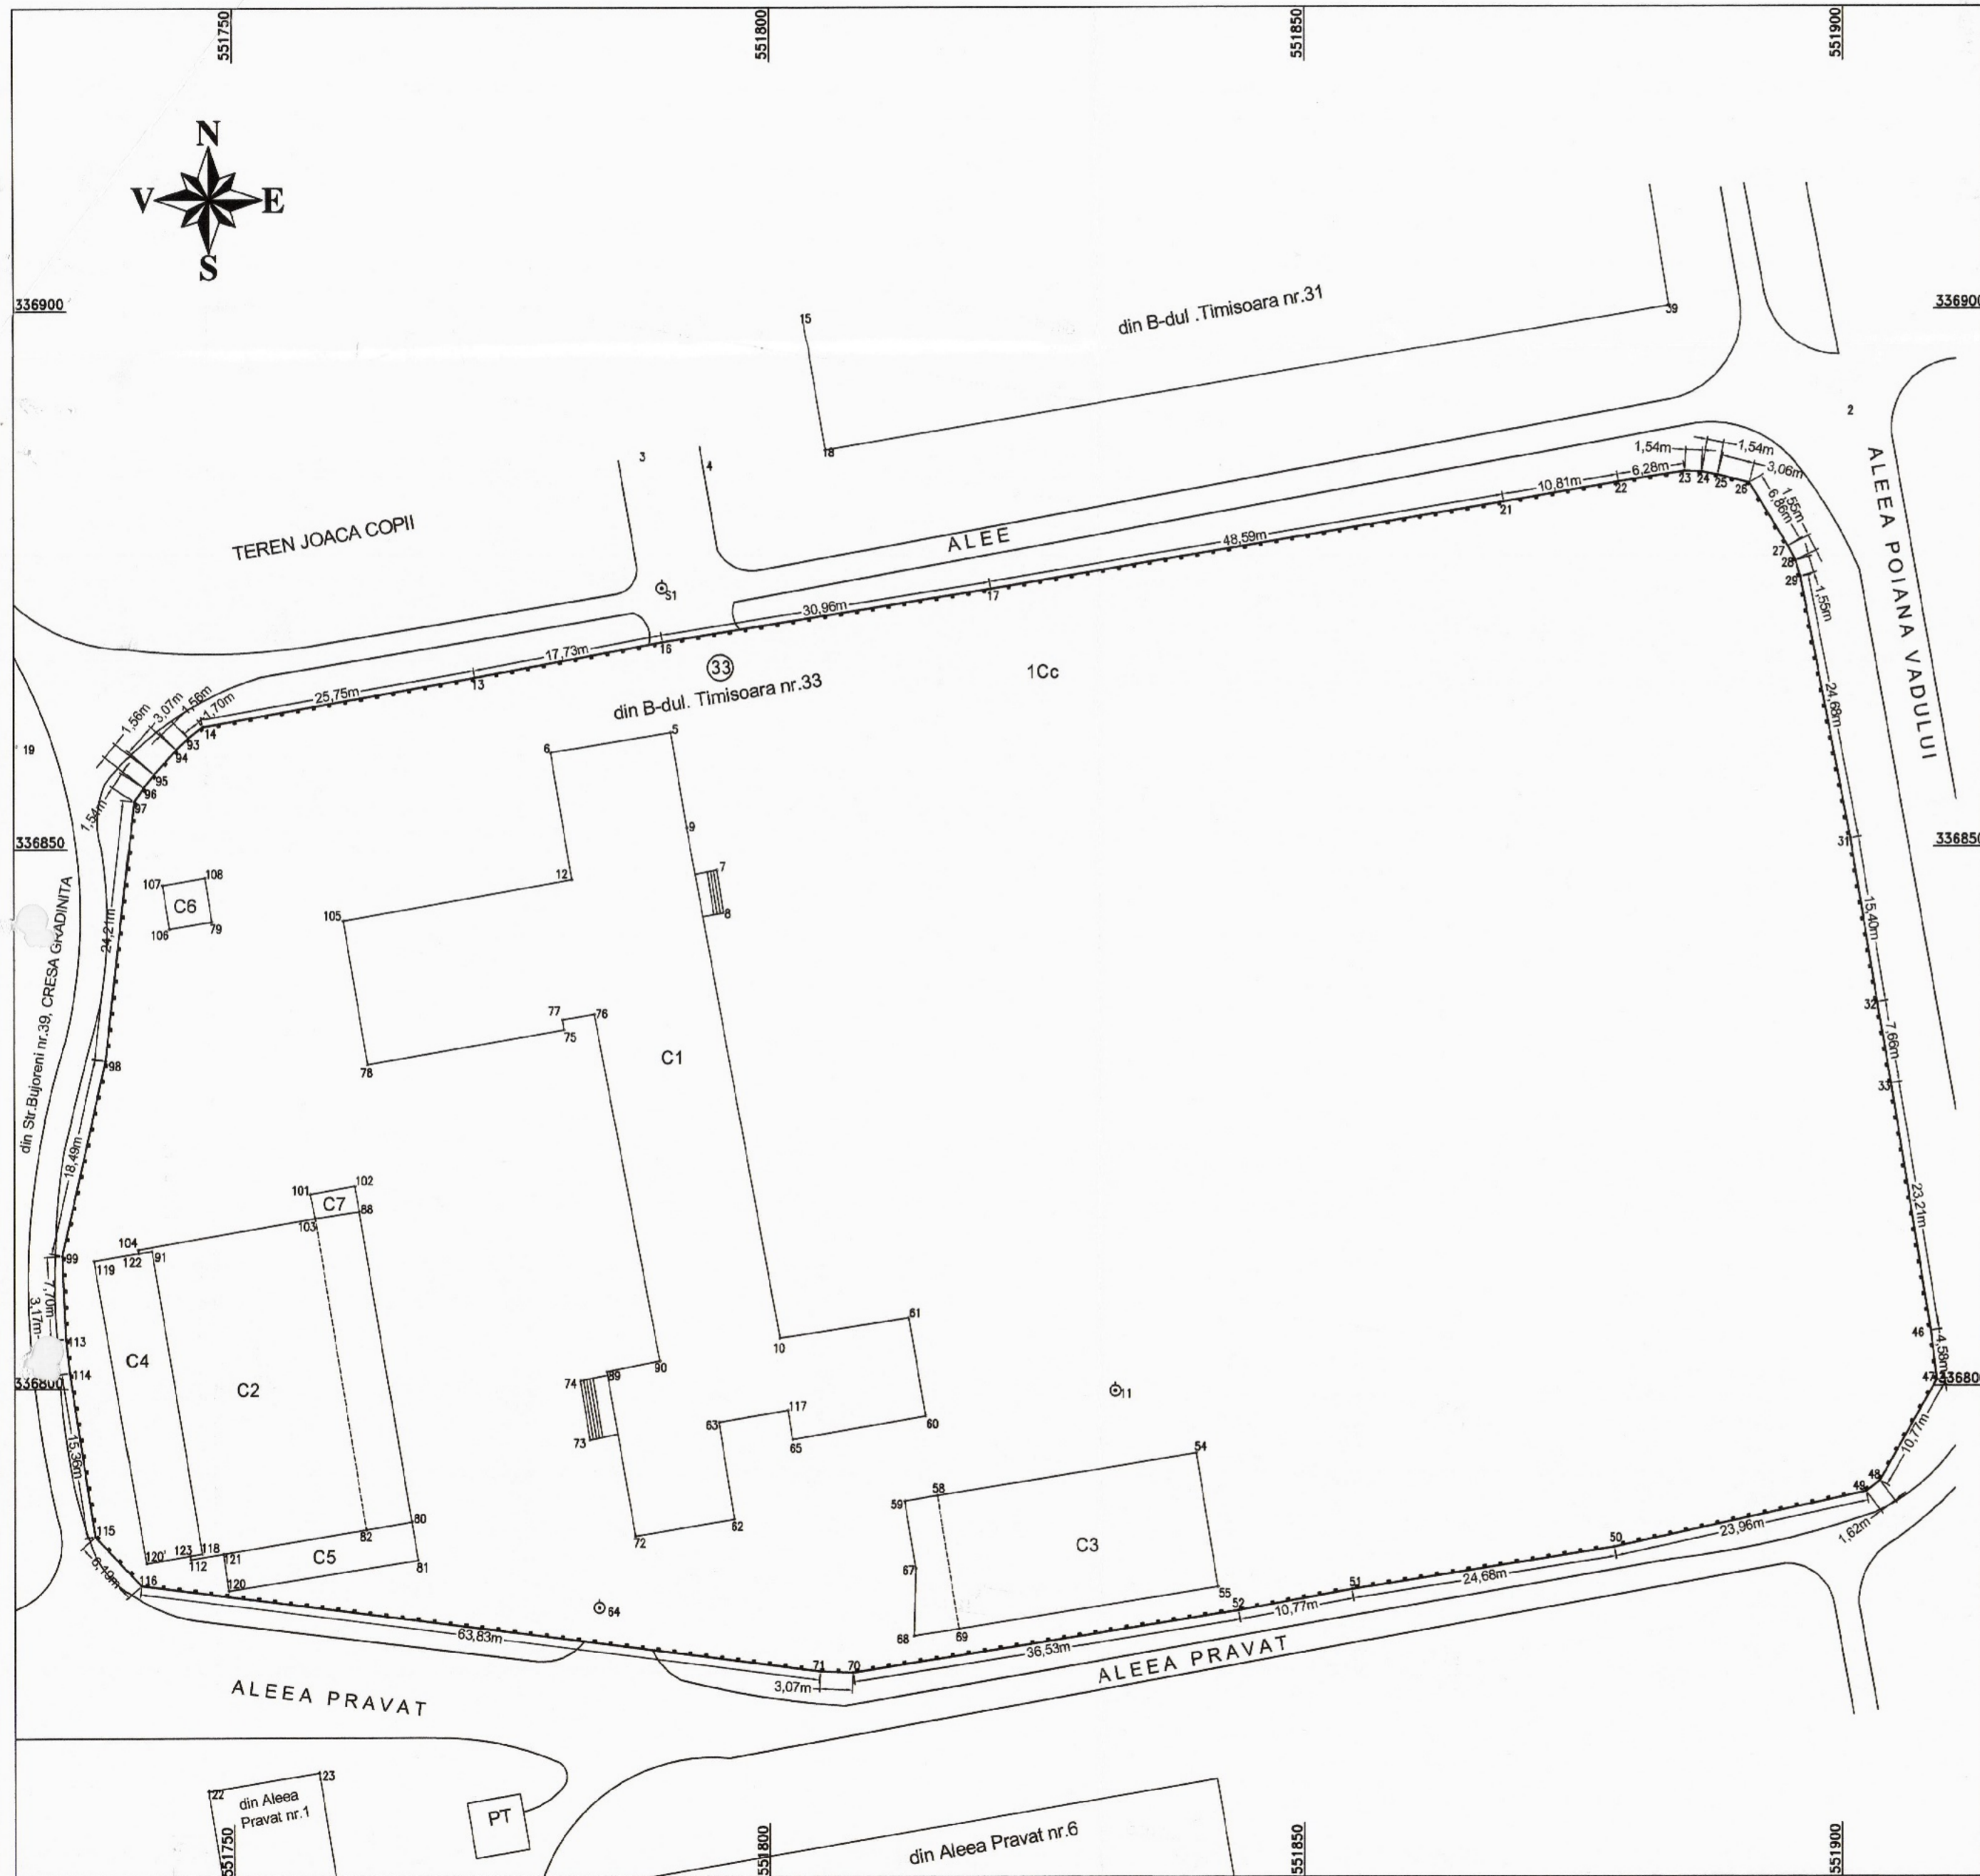

Nr. cadastral	Suprafata masurata(mp)	Adresa imobilului
	15444	Str. B-dul. Timisoara nr.33, Sector 6, Bucuresti LICEUL TEROETIC "GRIGORE MOISIL"
Cartea Funciara nr	UAT	
	Sector 6	

A. Date referitoare la teren

Nr. parcela	Categorie	Suprafata (mp)	Valoare de impozotare(lei)	Mentii
1	Cc	15444		Imprejmuit cu gard metalic
Total		15444		

B. Date referitoare la constructii

Cod constr.	Suprafata construita la sol (mp)	Valoare de impozotare(lei)	Mentii
C1	1255		CLADIRE SALI DE CURSURI, CAS
C2	577		SALA DE SPORT, CAS
C3	351		ATELIER, CA
C4	152		ANEXA, CA
C5	63		ANEXA, CA
C6	16		ANEXA, CA
C7	10		ANEXA, CA
Total	2424		

8603

25.4.2008

Oficiul de Cadastru si Publicitate Imobiliara
ing. [Redacted]

Parcela(Teren)

Nr. Pct.	Coordonate pct.de contur		Lungimi laturi D(i,i+1)
	Y [m]	X [m]	
32	551903.188	336835.588	15.401
31	551900.667	336850.781	24.684
29	551896.029	336875.025	1.546
28	551895.578	336875.504	1.546
27	551894.877	336877.882	6.865
26	551891.328	336883.747	3.058
25	551888.361	336884.488	1.540
24	551886.847	336884.768	1.544
23	551885.305	336884.841	6.278
22	551879.103	336883.870	10.809
21	551868.452	336882.026	48.591
17	551820.533	336873.974	30.955
16	551789.965	336869.093	17.729
13	551772.537	336865.840	25.752
14	551747.180	336861.349	1.701
93	551745.842	336860.299	1.555
94	551744.719	336859.223	3.072
95	551742.667	336856.937	1.563
96	551741.692	336855.718	1.542
97	551740.839	336854.431	24.213
98	551738.194	336830.363	18.494
99	551734.153	336812.316	7.698
113	551734.503	336804.626	3.167
114	551734.833	336801.478	15.365
115	551737.188	336786.293	6.192
116	551741.379	336761.735	63.827
71	551804.688	336773.620	3.065
70	551807.751	336773.498	36.525
52	551843.824	336779.227	10.788
51	551854.412	336781.187	24.684
50	551878.788	336785.075	23.958
49	551902.186	336790.226	1.622
48	551903.477	336791.208	10.773
47	551906.787	336800.581	4.582
46	551908.224	336805.128	23.214
33	551904.501	336828.042	7.659

S(Teren) = 15444 mp
SUPAFATA DIN ACTE = 15750 mp

Executant: S.C. URBAN-G.I.S. S.R.L. Data aplicatiei 2008

INC [Redacted]

Semnatura si stampila [Redacted]

Se confirma suprafata din masuratori si introducerea imobilului in baza de date

Semnatura si Parafa

Stampila BCPI

Geodez cu drept de semnatura
709