




Fațadă longitudinală

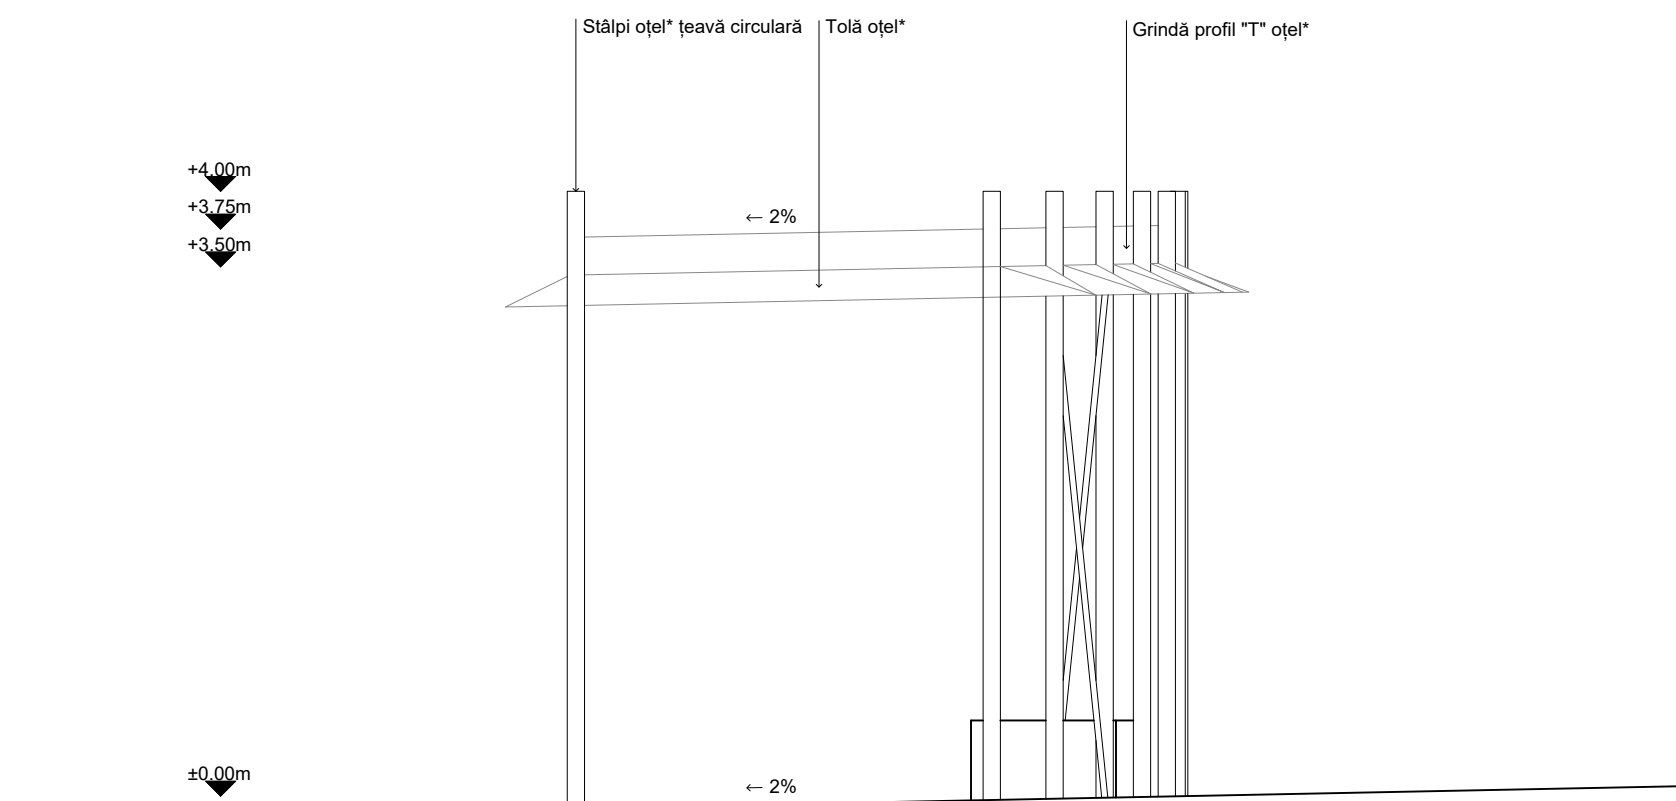


Fațadă transversală

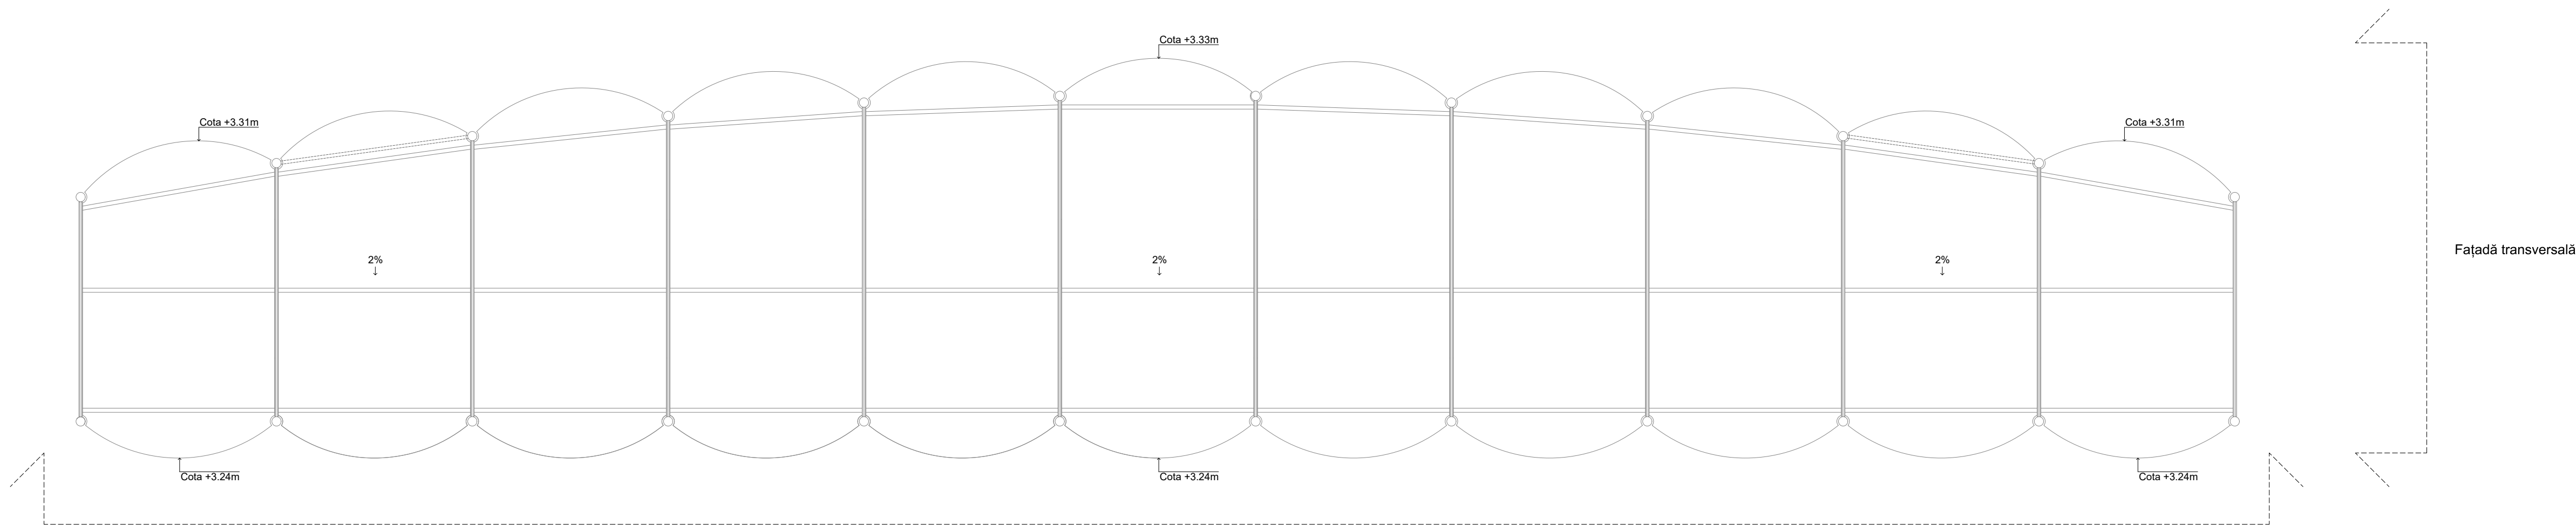

Plan acoperire

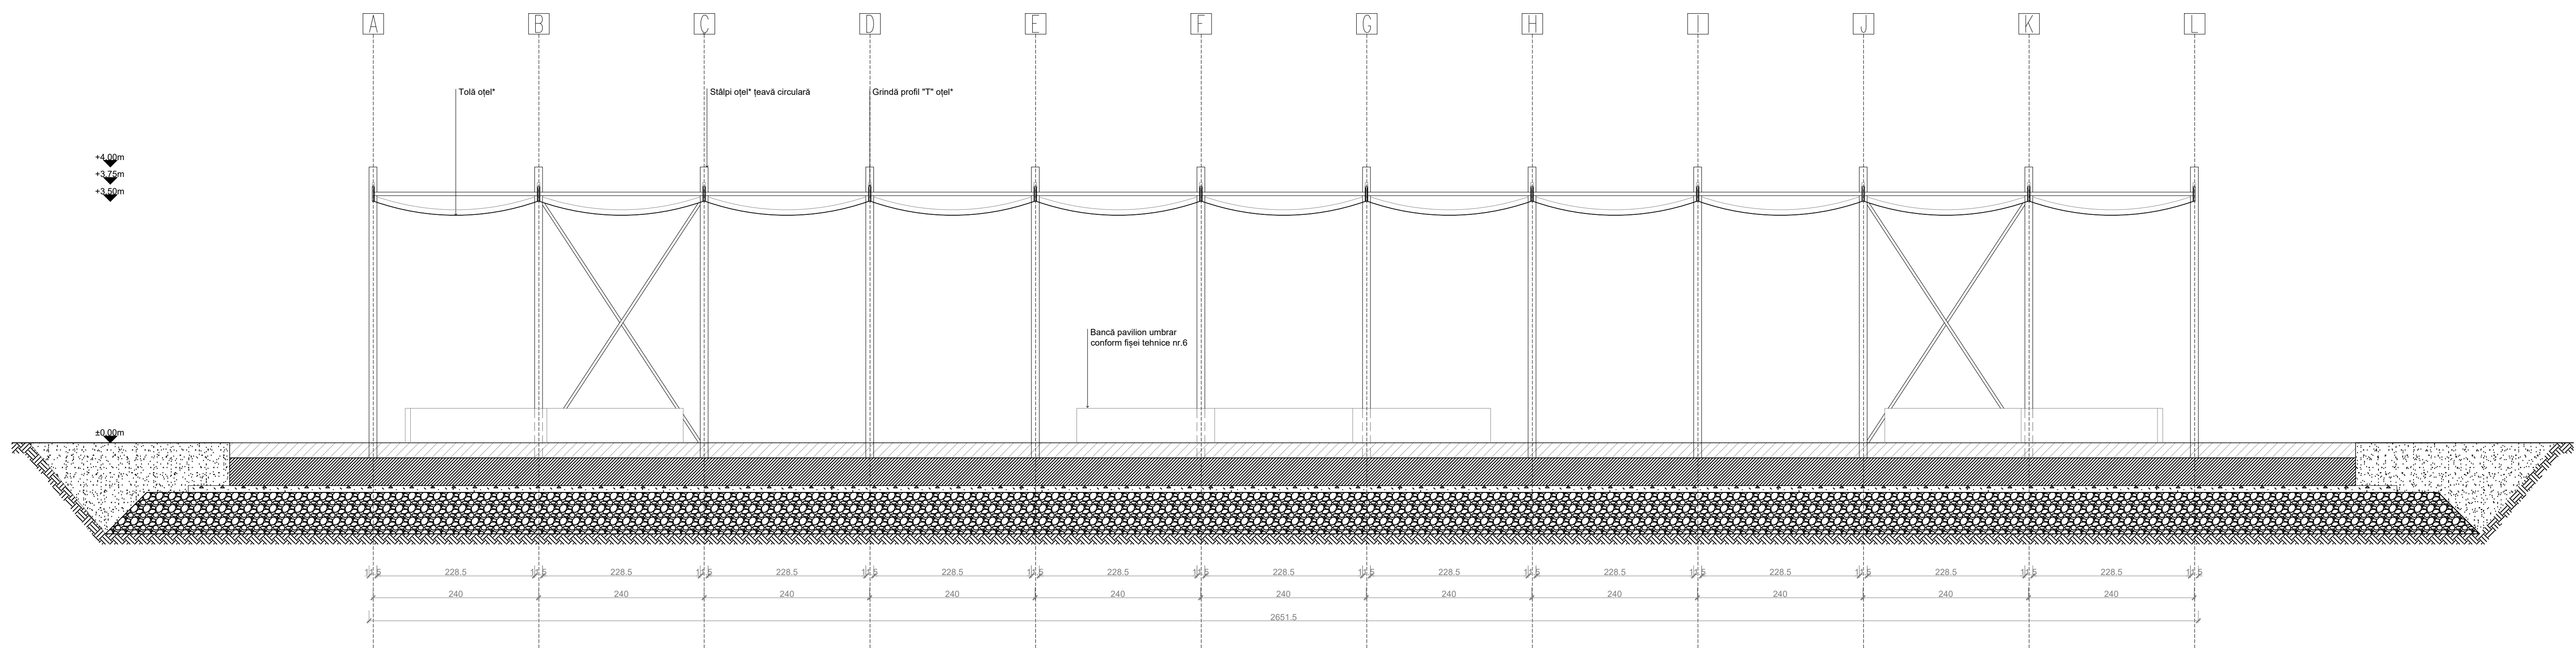

Secțiune AA'

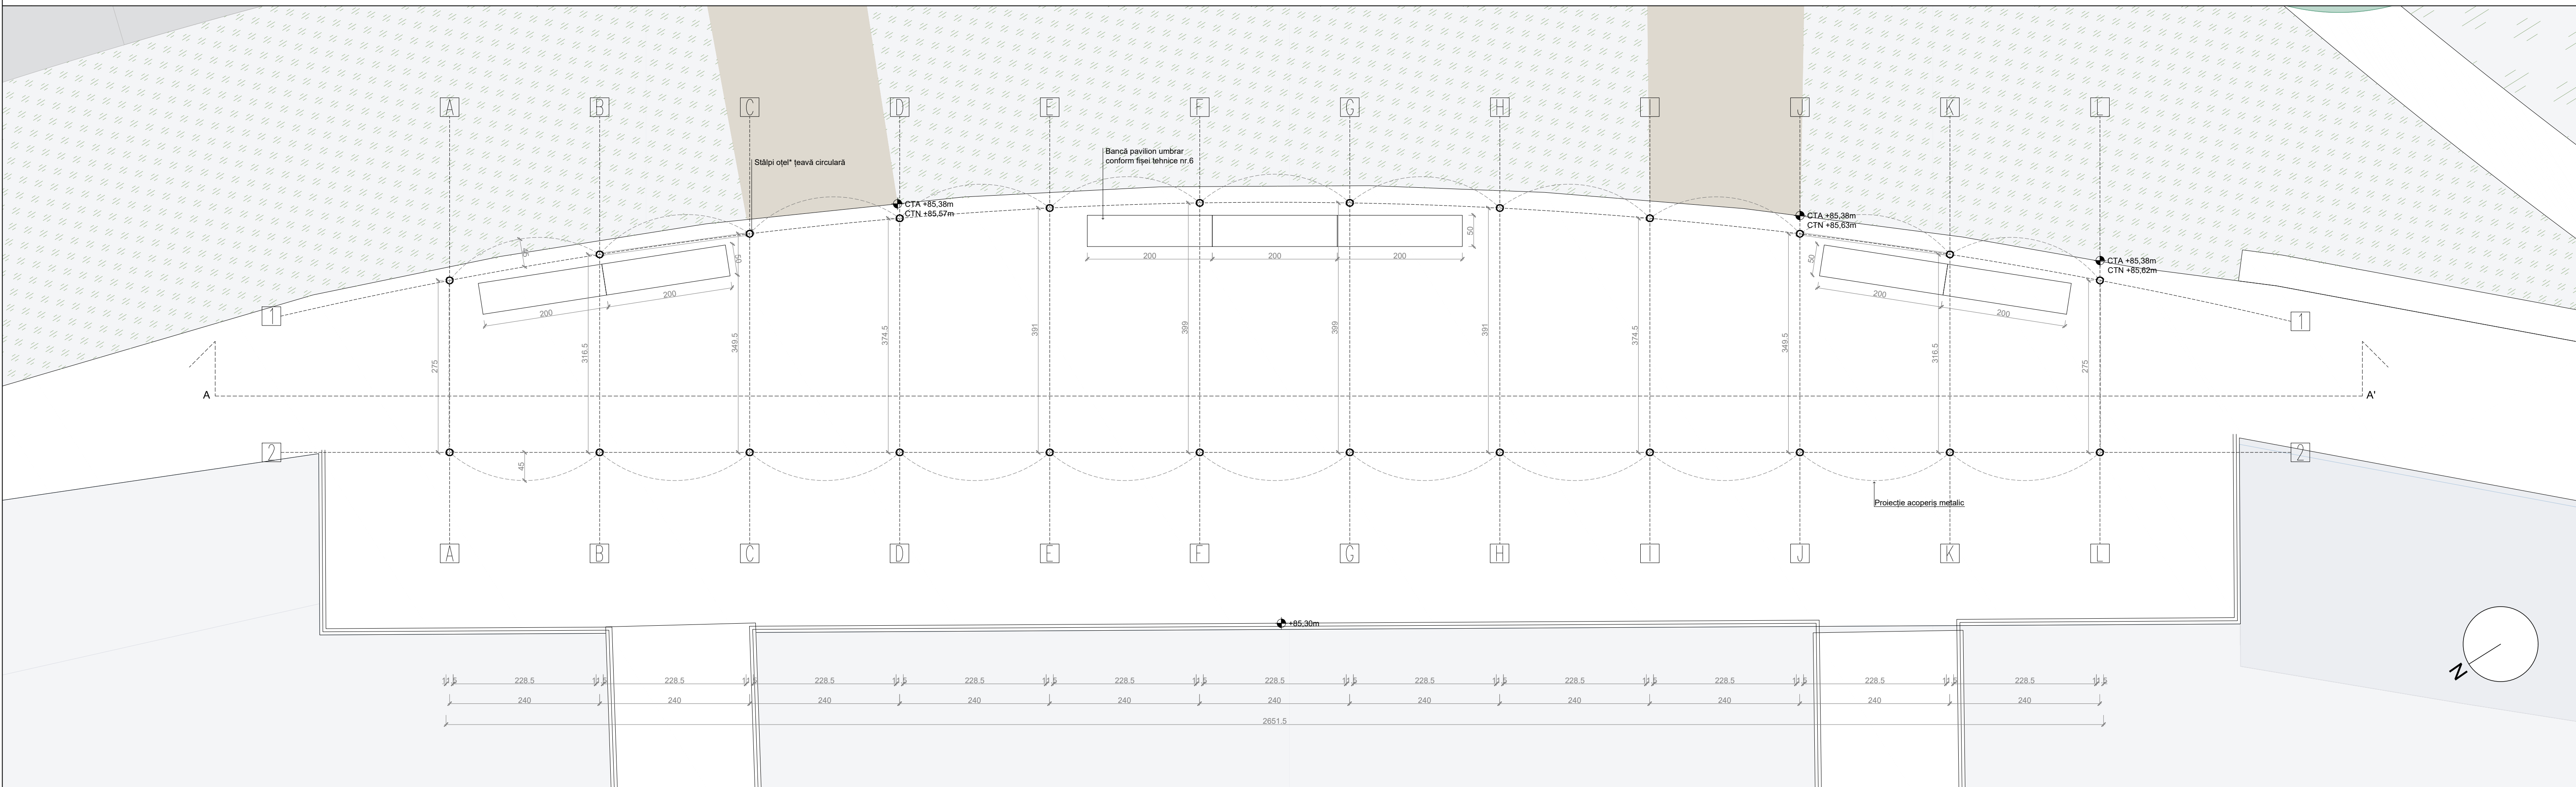

Plan

Detaliere conform planuri și detalii rezistență pentru elementele structurale.


Clasificare clădire

Cota et 0.00+05.36m
Categorie de importanță: D
Clasă de importanță: IV
Risc la incendiu: nu se bazează
Capacitate: 2 persoane

Legendă

OTEL • Otel tratat cu grund bicomponent epoxidic cu strat final poliuretanic bicomponent, culoare RAL 6019

Stâlpi oțel' învâlcă circulară

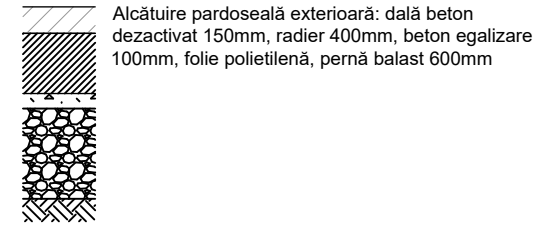

Beneficiar: SECTORUL 6 AL MUNICIPIULUI BUCUREȘTI

Proiectant general, arhitectură, peisaj, amenajări esthetice:
METAPOLIS Architects
Ar. dr. h.c. Claudiu-A. CIOBANU, Ștefan Ștefan, Ștefan Ștefan
Str. Al. Macedonski 17, Cluj Napoca, Romania, RO 43071209
www.metapolis.ro

Proiectat: arhitect: urbanist Mircea Munteanu
arhitect: Cristian Farcas
arhitect: Diana Sava
arhitect: Mihail Spas
arhitect: Laura Dinu
arhitect: Ioana Aldea
arhitect: David Mureșan

Colaboratori specialitate amenajări:
Studio de peisaj ANA HORHAT
Str. Ecaterina Văgăș 6, nr. 8, Cluj, Romania
www.anahorhat.com

Proiectat: arhitect peisagist Ana Horhat
arhitect: Ioana Sava
inginer peisagist Claudia Ligia
inginer peisagist Felicia Radoviciu

Proiectant specialități rețele edilitare, inginerie, construcții hidrotermice:
Str. Ecaterina Văgăș 6, nr. 8, Cluj Napoca

Proiectanți inginerie:
SC PRODECO Arhitectura și Inginerie SRL
Str. Ecaterina Văgăș 6, nr. 8, Cluj Napoca

Proiectanți inginerie:
ing. Rares Corgă
ing. Cristi Teremne
ing. Adrian V. Ciompan
ing. Luca Corgă
ing. Valentin Leach
ing. Alexandru Fircu
ing. Daniela Roș
ing. Erika Sofronie
ing. Lucian Limbășan
ing. Ciprian Farcas

Aqua Design SRL
Str. Lăzăr, nr. 10C, Cluj Napoca
Proiectanți:
ing. Ruxandra Drăgoș
ing. Florin Victor

laculmori@metapolis.eu

Obiectul: Parcul Lacul Mori, parte din proiectul "Regenerare urbană zona Lacul Mori din Sectorul 6 al Municipiului București"
Definiție: proiectare, monitorizare, execuție, coordonare, amenajare peisagistică, amenajare drum circulațional carosabil, amenajare spații de joacă, amenajare spații de recreere, culturale, educaționale, sport și comerț și amenajare execuție finală

În Același document este prezentată și proiectarea a Parcului Lacul Mori și a Parcului Lacul Mori din Sectorul 6 al Municipiului București. Utilizarea se realizează în funcție de scopul pentru care a fost realizată. Documentul este valabil numai în scopul pentru care a fost realizat.

Planșă: Obiect 2 - Parc Insula Lacul Mori
Subiect: 3 - Detaliere Pavilion 6

Faza: PTAC, PT
Pn. nr.: 101/10/2024
Data: 10/10/2024
Scara: 1:50