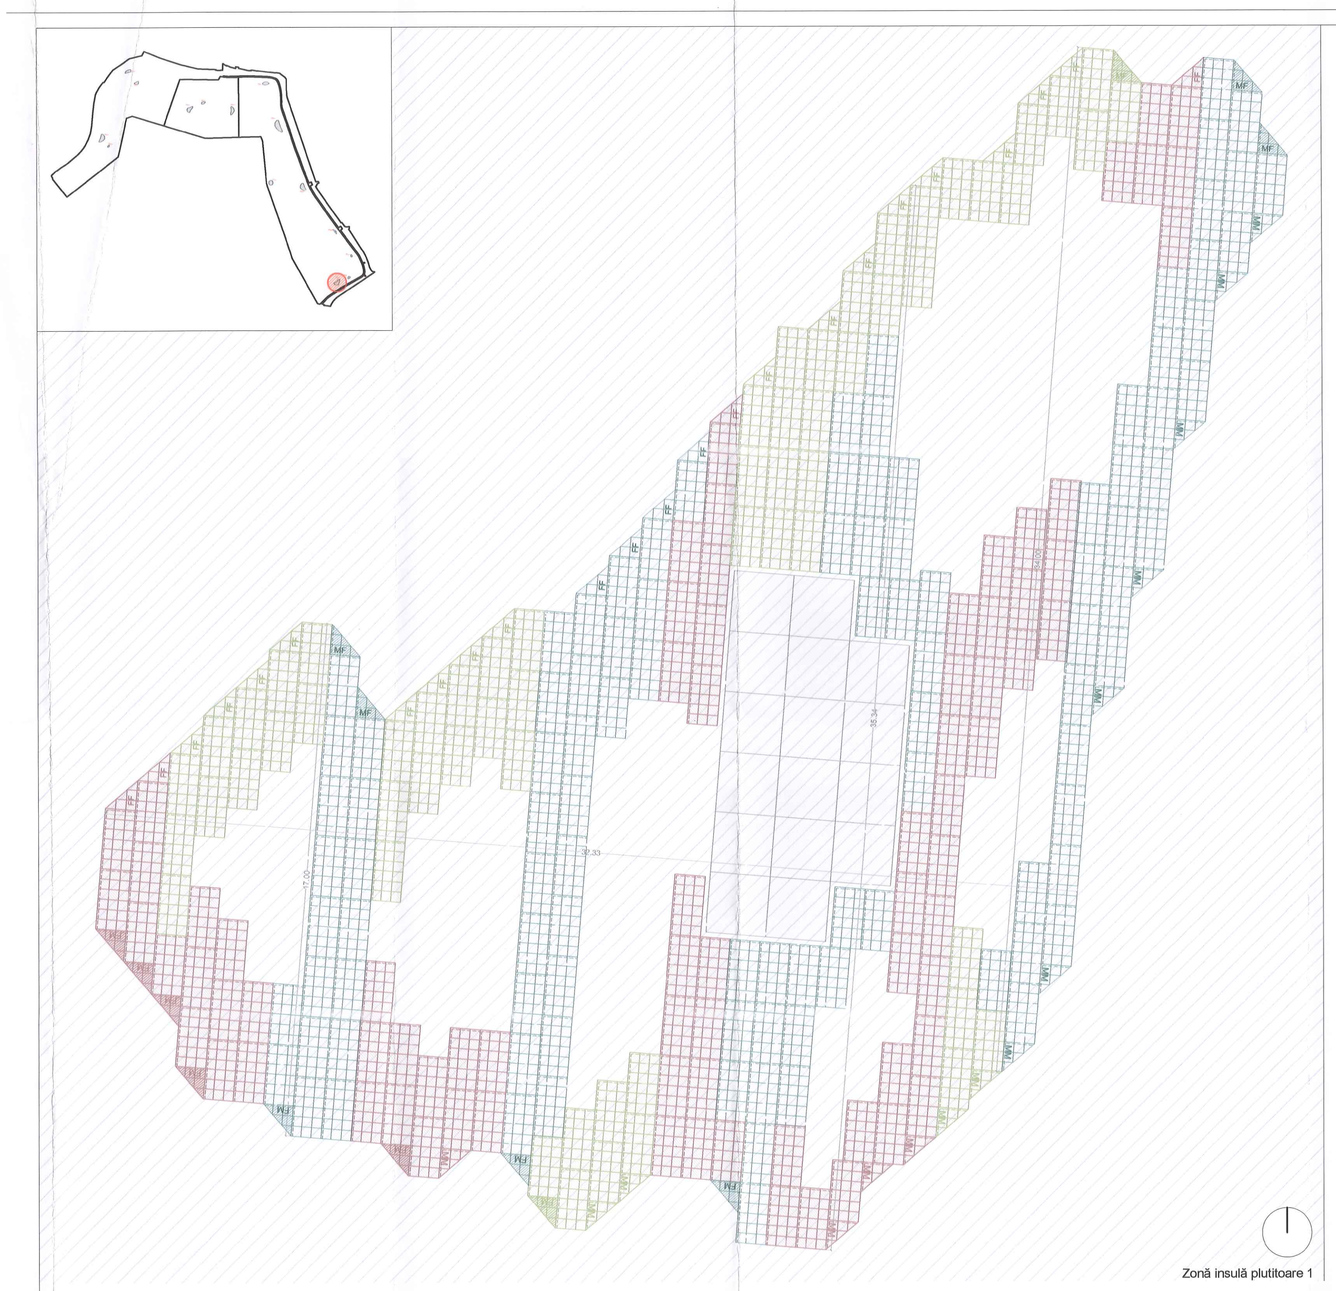

Zonă insulă plutitoare 1

Zonă insulă plutitoare 2

Zonă insulă plutitoare 3

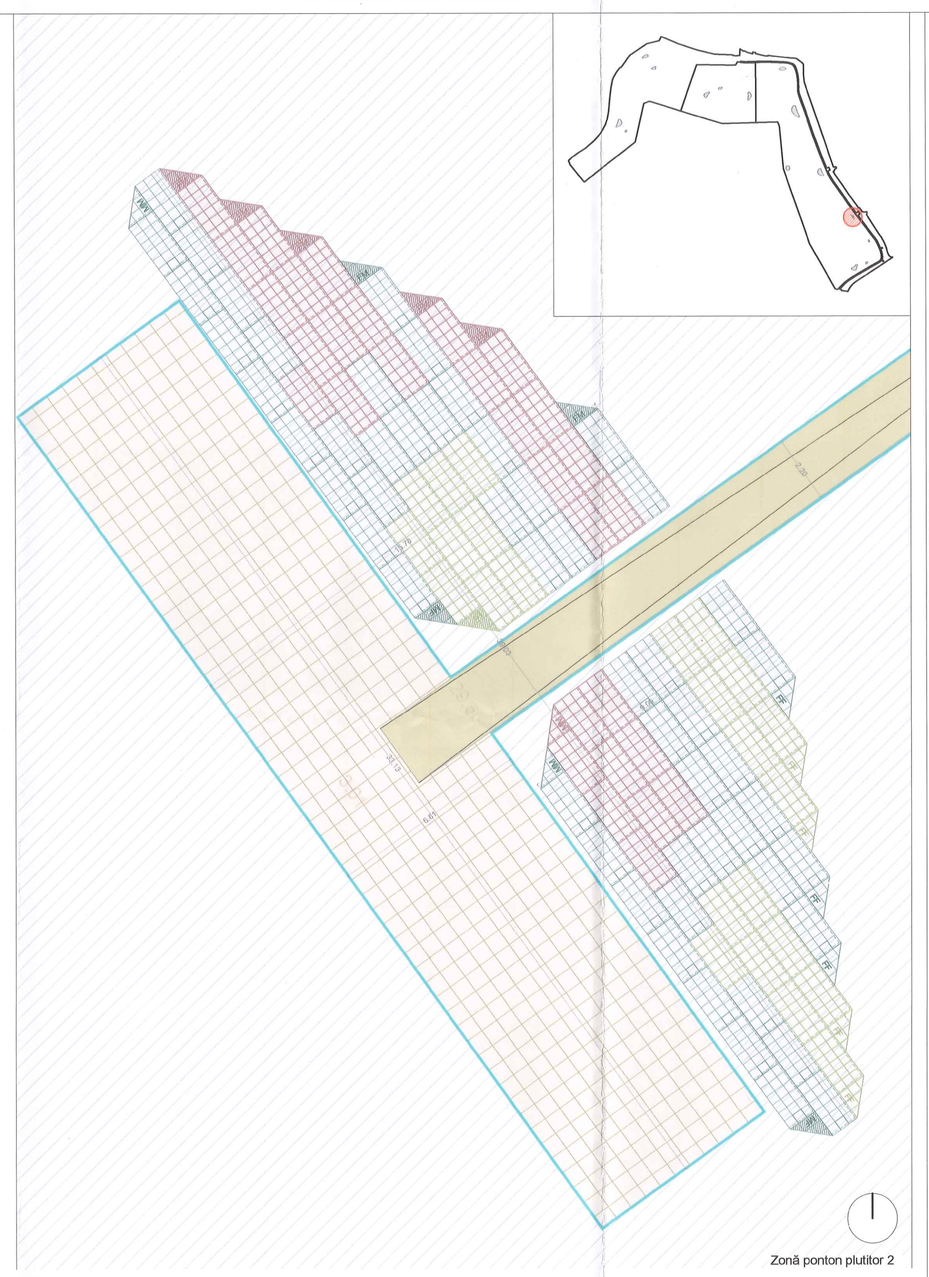

Zonă ponton plutitor 2

Legendă

- Module 2x2m de insule plutitoare cu plantă pentru Chire
- Module 2x1m de insule vegetalizate pre-plantate Tip 1
- Module 2x1m de insule vegetalizate pre-plantate Tip 2
- Module 2x1m de insule vegetalizate pre-plantate Tip 3
- Modul triunghiular 1m - insule vegetalizate pre-plantate Tip 1
- Modul triunghiular 1m - insule vegetalizate pre-plantate Tip 2
- Modul triunghiular 1m - insule vegetalizate pre-plantate Tip 3

Insule plutitoare

Specii de plante - *Carex acutiformis, Iacustris, riparia, gracilis, Caltha palustris, Galipus xylostiacus, Iacustris, trip pseudacorus, Lythrum salicaria, Phalaris arundinacea, Glyceria maxima, Acorus calamus, Lysimachia vulgaris, Butomus umbellatus, Sparganium erectum, Mentha aquatica, Myosotis palustris, Juncus effusus*

Suprafețe inverzite
- suprafață peisagistică pentru pădici

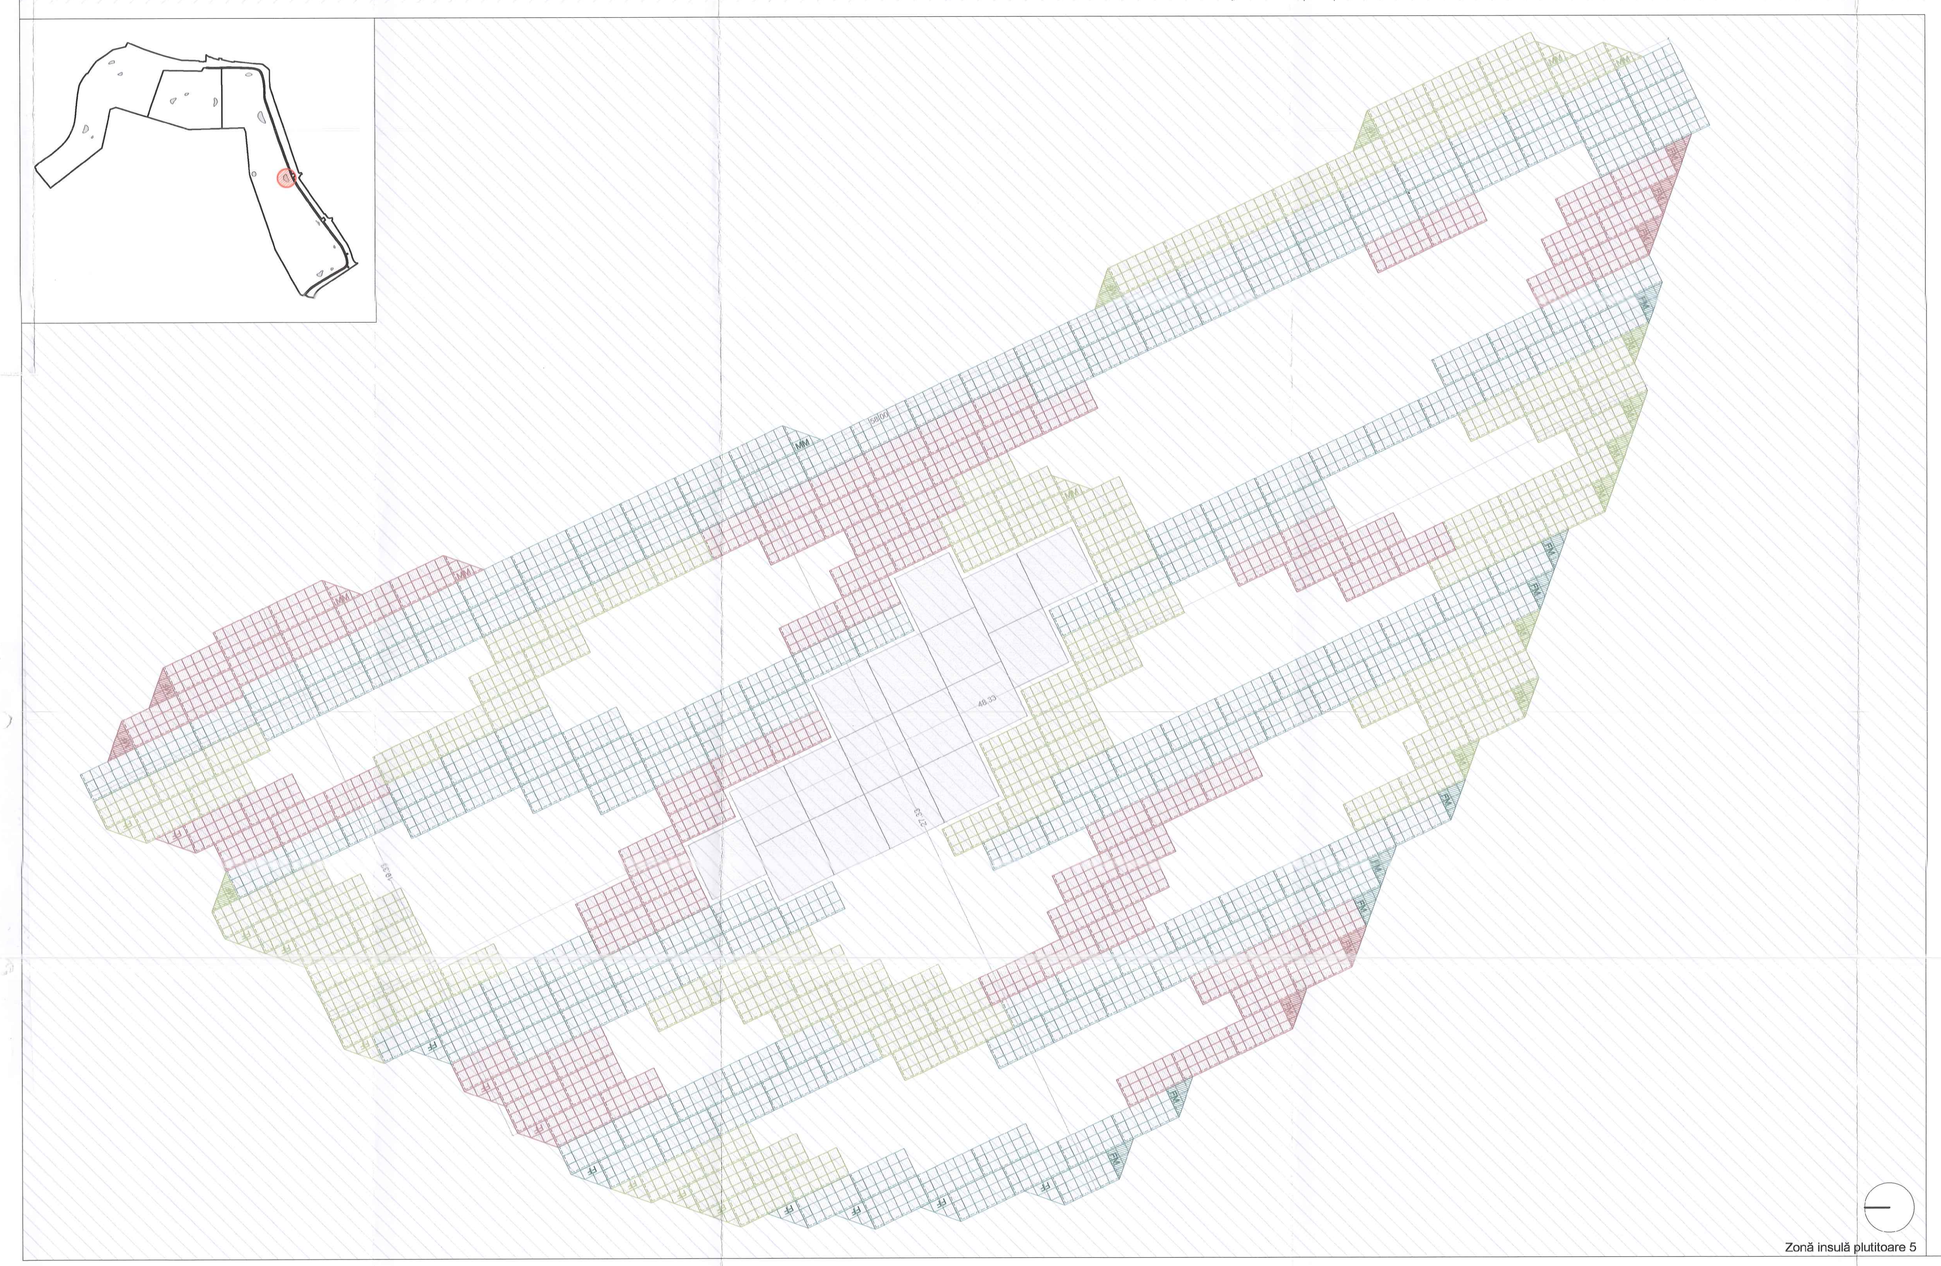

Zonă insulă plutitoare 5

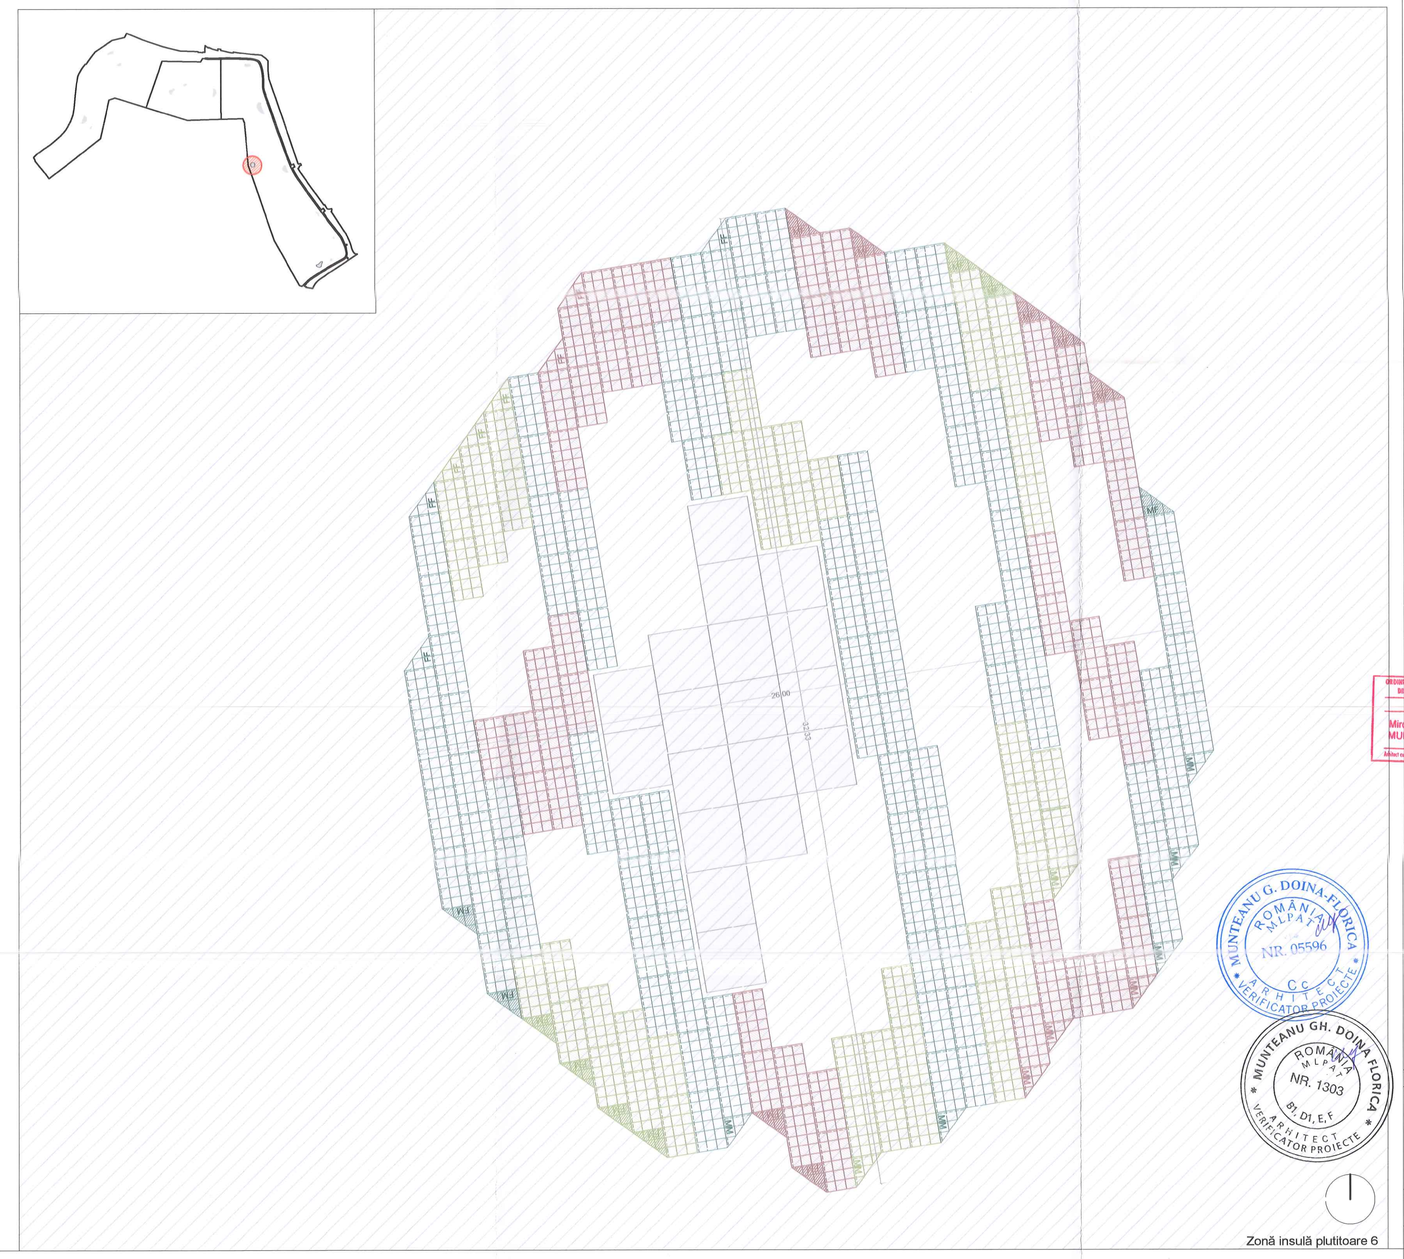

Zonă insulă plutitoare 6

MUNTEANU G. DOINA-FLORICA
ROMÂNIA
ALBA IULIA
NR. 05596
C.C.
ARHITECT
VERIFICATOR PROIECTE

MUNTEANU GH. DOINA-FLORICA
ROMÂNIA
ALBA IULIA
NR. 1303
BI, DI, E, F
ARHITECT
VERIFICATOR PROIECTE

Beneficiar:
SECTORUL 6 AL MUNICIPIULUI BUCUREȘTI

Proiectant general, arhitectură, peisaj, amenajări exterioare:
METAPOLIS Architects
Av. de la Chapelle 40, 1202 Bruxelles, Belgia, BE 0674658518
Str. Al. Macedonski 17, Cluj-Napoca, Romania, RO 43871229
www.metapolis.eu
Proiectat: arhitect, urbanist Mircea Munteanu
arhitect Cristian Panait
arhitect Diana Sava
arhitect Mihai Som
arhitect Laura Dinu
arhitect Stefan Milică
arhitect Ioana Afloarei
arhitect David Mulnean

Semnătura electronică bă realizată de MIRCEA CĂLIN MUNTEANU
Mircea Călin MUNTEANU
Motivul: Sunt în semnătura

Colaboratori specialitate peisaj:
Studio de peisaj ANA HORHAT
Str. Ecaterina Varga 8, ap. 6, Cluj, Romania
www.anahorhat.com
Proiectat: arhitect peisagist Ana Horhat
arhitect Ivona Svinț
inginer peisagist Claudia Ugean
inginer peisagist Felicia Radovici

Proiectant specialitățj rețele edilitare, inginerie, construcții hidrotehnice:
SC PRODECO Arhitectura si Inginerie SRL
Str. Emil Racovița nr. 36/1, Cluj Napoca
Proiectanți inginerie: Ing. Rareș Cergă
Ing. Cristi Termure
Ing. Adrian V. Chirpan
Ing. Luca Cergă
Ing. Valentin Leach
Ing. Alexandru Finciu
Ing. Denisa Roș
Ing. Sergiu Sofonie
Ing. Lucian Limbasan
Ing. Ciprian Farcaș

Aqua Design SRL
Str. Lunii, nr. 19C, Cluj Napoca
Proiectanți: Ing. Ruxandra Dracea
Ing. Porutiu Victor

laculmorii@metapolis.eu

Obiectivul: Parcul Lacul Morii, parte din proiectul: "Regenerare urbană zona Lacul Morii din Sectorul 6 al Municipiului București" Desfășurare construcții, reconformare spațiului, consolidare, amenajare peisagistică, amenajare drum ocazional carosabil, circulații auto și pietonale, amenajare spații de recreere, culturale, educative, sport și comerț și organizarea execuției lucrărilor

© Acest document este proprietatea exclusivă de proiectare a Parcului Lacul Morii și nu poate fi folosit, transcris sau reproduș, total sau parțial, fără autorizație expresă și consimțământ în scris din partea celui de la semnătura proiectantului a fost aplicată. Desenul conține cu caracter nuanțat cu demnitatea și diferențiere în original.

Planșa:
Obiect 1 - Amenajare Parc Linier Lacul Morii
Subobiect 5, Detalieri insule plutitoare

Faza:	Pl. nr.	Data:	Scara:
DTAC, PT	01_ARHS5.01	15/01/2024	1:100