


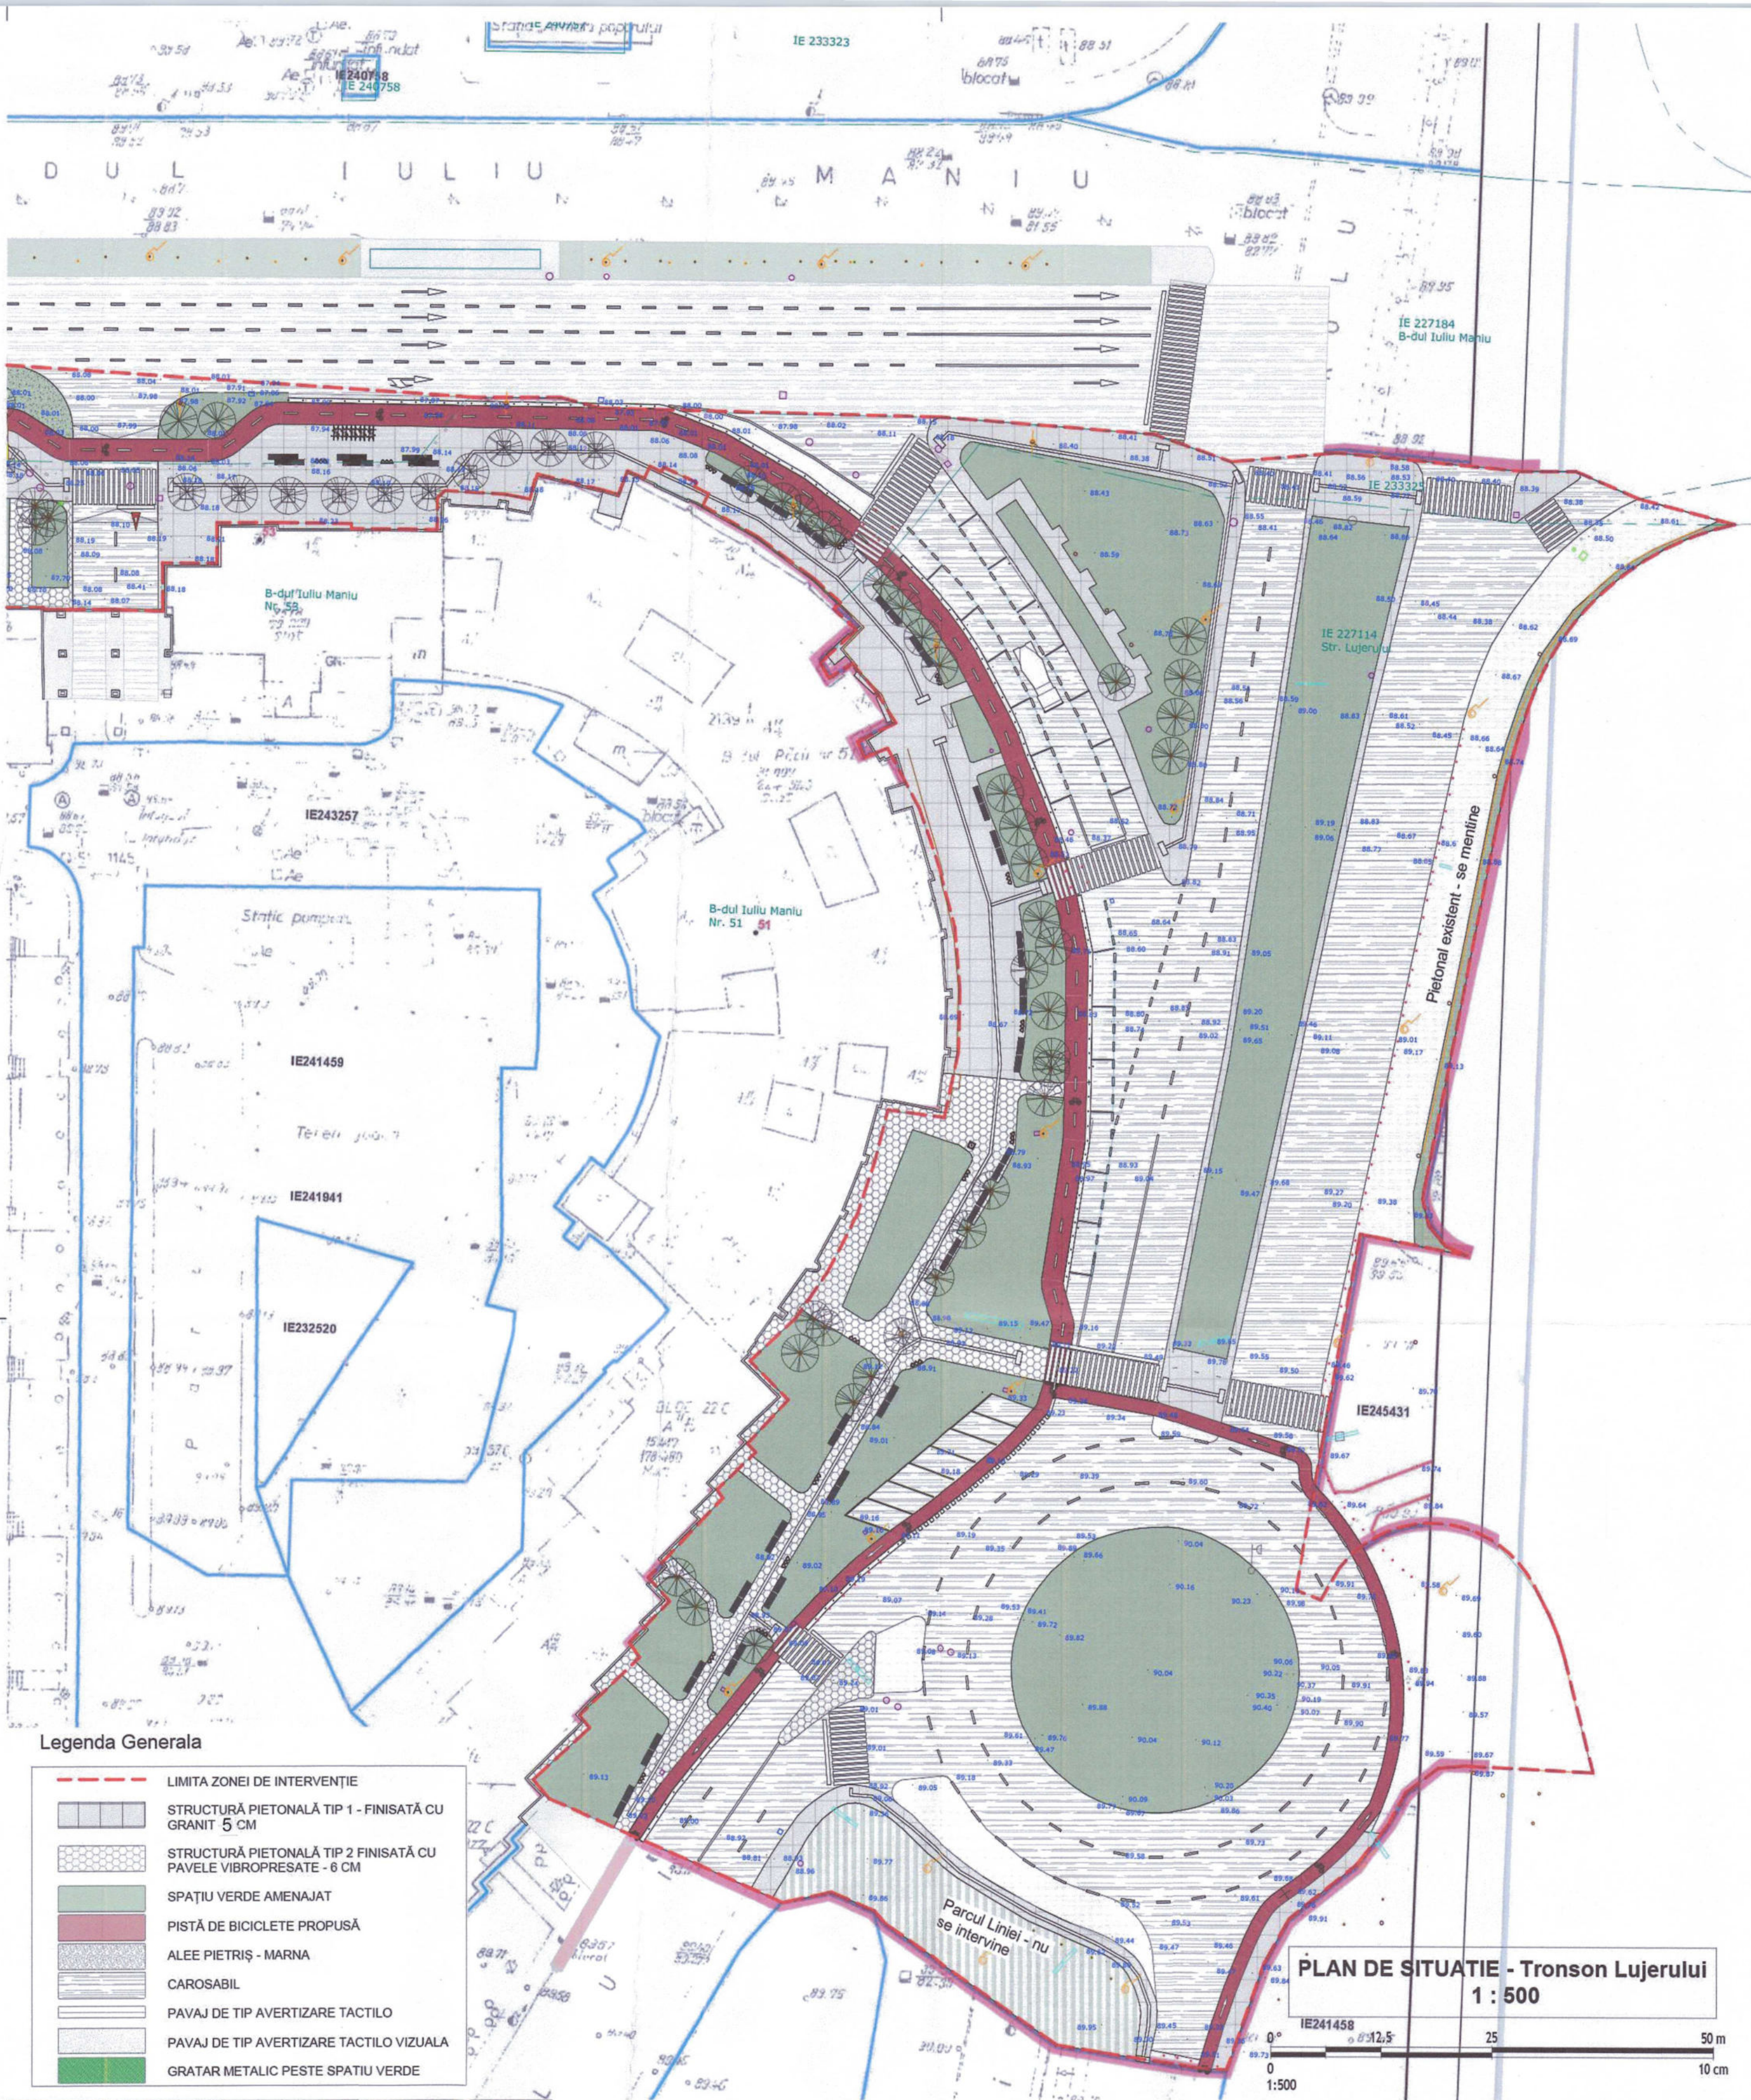

BILANȚ TERITORIAL				
ZONA DE INTERVENȚIE	EXISTENT	Procent	PROPUS	Procent
Construcții	57 mp	0.10%	57 mp	0.10%
Carosabil	18.144 mp	31.43%	11.277 mp	19.39%
Pietonal	19.425 mp	33.65%	25.140 mp	43.55%
Spatiu verde	10.192 mp	17.66%	12.680 mp	21.97%
Pista de bicicleta	0	0.00%	5.040 mp	8.73%
Parcaje	9.905 mp	17.16%	3.529 mp	6.11%

Nota / Note


- Planurile de arhitectură vor fi citite împreună cu planurile de structură, instalații, cu memoriul.
- Toate cotele sunt date pentru clădiri existente și/sau construite în mai multe etape. Orice discrepanță aparută în aceste desene trebuie raportată proiectantului înainte de începerea oricărui lucru.
- Executanții sunt obligați să verifice cotele înainte de procurarea materialelor și începerea execuției pentru toate categoriile de lucrări.
- Desenele la scară mare (ex. 1:20) vor avea prioritate în fața celor la scară mică (ex. 1:500).
- Planșele de arhitectură se vor citi/corela numai împreună cu planșele de rezistență, instalații și, după caz, drumuri/plafoare.
- Toate cotele legate de partea de tehnologie, structură și instalații vor fi corelate cu datele furnizate de către proiectanții acestora.
- Toate materialele trebuie să aibă certificate de conformitate, de performanță și agremente tehnice valabile (Românești sau Europene).

Categoria de importanță (Cf. H.G. 766-1997): D - redusa


Clasa de importanță (Cf. P100/1-2013): IV



Proiectant general: Centrul de Inovare și Proiectare Urbana Sector 6 SRL București, Calea Plevnei, nr. 147-149, sector 6, România J40/7203/2023, CUI RO47995505 Site: Proiectare6.ro; email: contact@proiectare6.ro				Titlu proiectului: Amenajare profil strădal existent Iuliu Maniu (tronson str. Iedului - Valea Cascadelor) - locuri pentru pietoni, piste de biciclete, spații verzi și zone pietonale	
Proiectant de specialitate: Centrul de Inovare și Proiectare Urbana Sector 6 SRL București, Calea Plevnei, nr. 147-149, sector 6, România J40/7203/2023, CUI RO47995505 Site: Proiectare6.ro; email: contact@proiectare6.ro				Denumire obiectiv: Front stradal Iuliu Maniu	
Specificatie				Beneficiar: Administrația Domeniului Public și Dezvoltare Urbana Sector 6	
Coordonator urb. Mihai BALINT				Data: 11/24	
Sef proiect urb. Marius Valentin TOMA				Planșă: Plan de situație - Tronson Lujerului	
Proiectat arh. George NITOIU				Revizie: 00	
Proiectat/Desenat urb. Marius Valentin TOMA				Nr. Proiect: P032	
				Faza: SF	
				Desen nr.: A009	

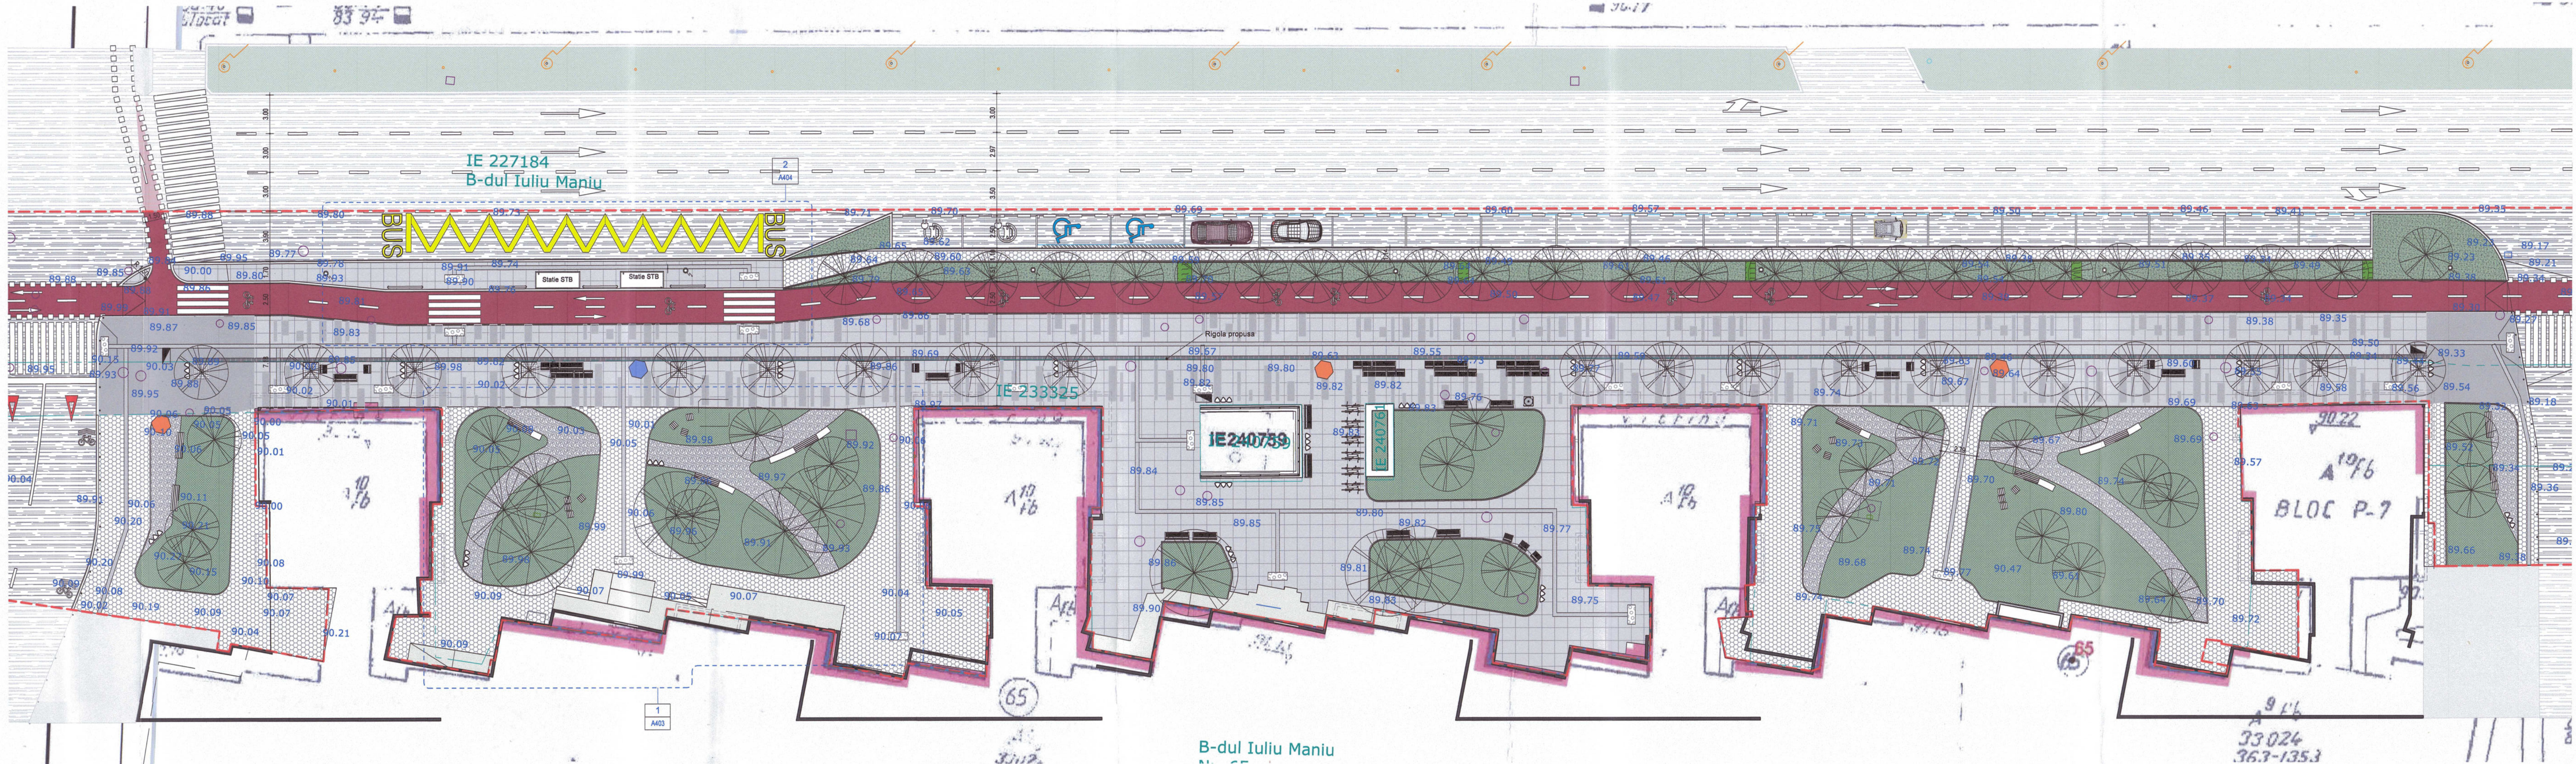

Plan tronson - Moinesti-Rasaritului
1 : 200

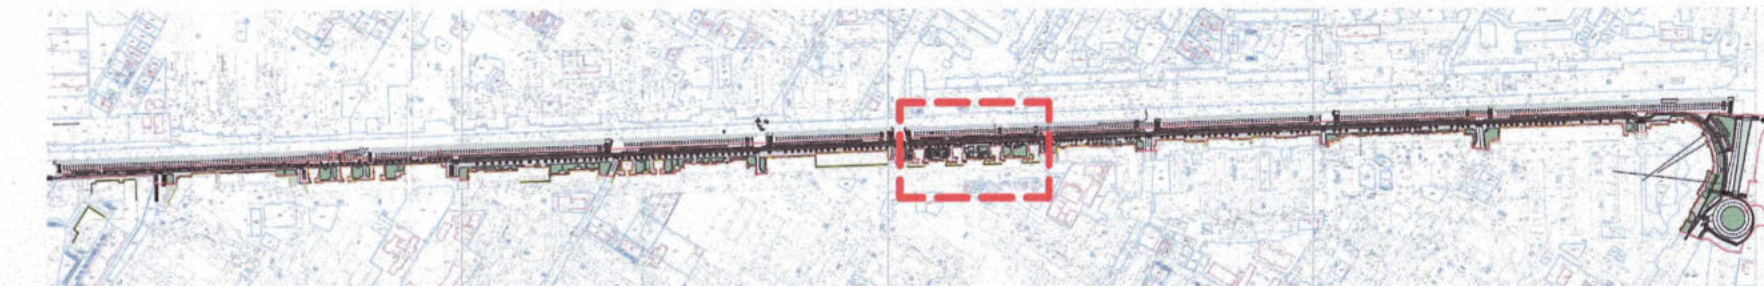


Plan de reperaj

Legenda Generala

- LIMITA ZONEI DE INTERVENȚIE
- STRUCTURĂ PIETONALĂ TIP 1 - FINISATĂ CU GRANIT - 5 CM
- STRUCTURĂ PIETONALĂ TIP 2 FINISATĂ CU PAVELE VIBROPRESATE - 6 CM
- SPAȚIU VERDE AMENAJAT
- PISTĂ DE BICICLETE PROPUȘĂ
- ALÉE PIETRIȘ - MARNA
- CAROSABIL
- PAVAJ DE TIP AVERTIZARE TACTILO
- PAVAJ DE TIP AVERTIZARE TACTILO VIZUALA
- GRATAR METALIC PESTE SPAȚIU VERDE

Legenda Mobilare/Echipare

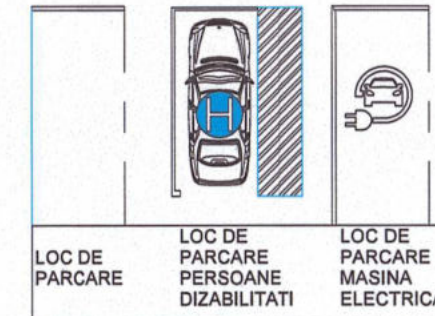

LOC DE PARCARE
LOC DE PARCARE PERSOANE DIZABILITATI
LOC DE PARCARE MASINA ELECTRICA


- LIMITĂ FRONT STRADAL/CLADIRI EXISTENTE
- BANCĂ MODULARĂ PREFABRICATĂ DIN BETON
- BANCĂ PREFABRICATĂ MONTATĂ PE SOCLU DE BETON
- BANCĂ CU SPĂȚUR, ȘEZUT, PICIOARE - 1 PERS/3 PERS
- COȘ DE GUNOI - DEȘEURI SELECTIVEMENAJER
- STĂLPI DELIMITARE FLEXIBILI
- STĂLPI DELIMITARE FIȘI
- CIȘMEA APĂ POTABILĂ
- BARĂ PARCARE BICICLETE
- STĂLP DE ELECTRICITATE - EXISTENT
- OBIECT SCULPTURAL/ FANTANA ARTEZIANA
- GRĂȚAR METALIC ARBORI EXISTENȚI
- PANOU INFORMARE ACCESIBILIZARE

Nota / Note

- Planurile de arhitectură vor fi citite împreună cu planurile de structură, instalații, cu memorii.
- Toate cele sunt date pentru clădiri existente și/sau construite în mai multe etape. Orice discrepanță aparută în aceste desene trebuie raportată proiectantului înainte de începerea oricărei lucrări.
- Executantul este obligat să verifice cotele înainte de procurarea materialelor și începerea execuției pentru toate categoriile de lucrări.
- Desenele la scară mare (ex. 1:20) vor avea prioritate în fața celor la scară mică (ex. 1:500).
- Planșele de arhitectură se vor citi/corela numai împreună cu planșele de rezistență, instalații și, după caz, drumuri/plafoare.
- Toate cotele legate de partea de tehnologie, structură și instalații vor fi corelate cu datele furnizate de către proiectantul acestora.
- Toate materialele trebuie să aibă certificate de conformitate, de performanță și agremente tehnice valabile (Românești sau Europene).

Categoria de importanță (CI, H.G. 766-1997): D - redusă
Clasa de importanță (CI, P.1001-2013): IV

Proiectant general: Centrul de Inovare și Proiectare Urbana Sector 6 SRL București, Calea Plevnei, nr. 147-149, sector 6, România J40/7203/2023, CUI R047995505 Site: Proiectare6.ro; email: contact@proiectare6.ro		Titlul proiectului: Amenajare profil stradal existent Iuliu Maniu (tronsoan str. Iedului Valea Cascadelor) - locuri de parcare, piste de biciclete, spații verzi și zone pietonale		Nr. Proiect: P032	
Proiectant de specialitate: Centrul de Inovare și Proiectare Urbana Sector 6 SRL București, Calea Plevnei, nr. 147-149, sector 6, România J40/7203/2023, CUI R047995505 Site: Proiectare6.ro; email: contact@proiectare6.ro		Denumirea obiectivului: Front stradal Iuliu Maniu		Beneficiar: Administrația Domeniului Public și Dezvoltare Urbana Sector 6	
Specificatie: Coordonator Sef proiect Proiectat Proiectat/Desenat		Nume: urb. Mihai BALINT urb. Marius Valentin TOMA arh. George NITOIU urb. Marius Valentin TOMA		Scara: As indicated Data: 11/24 Revizie: 00	
Faza: SF		Planșă: Plan - Tronsoan Moinesti-Rasaritului		Desen nr.: A101	

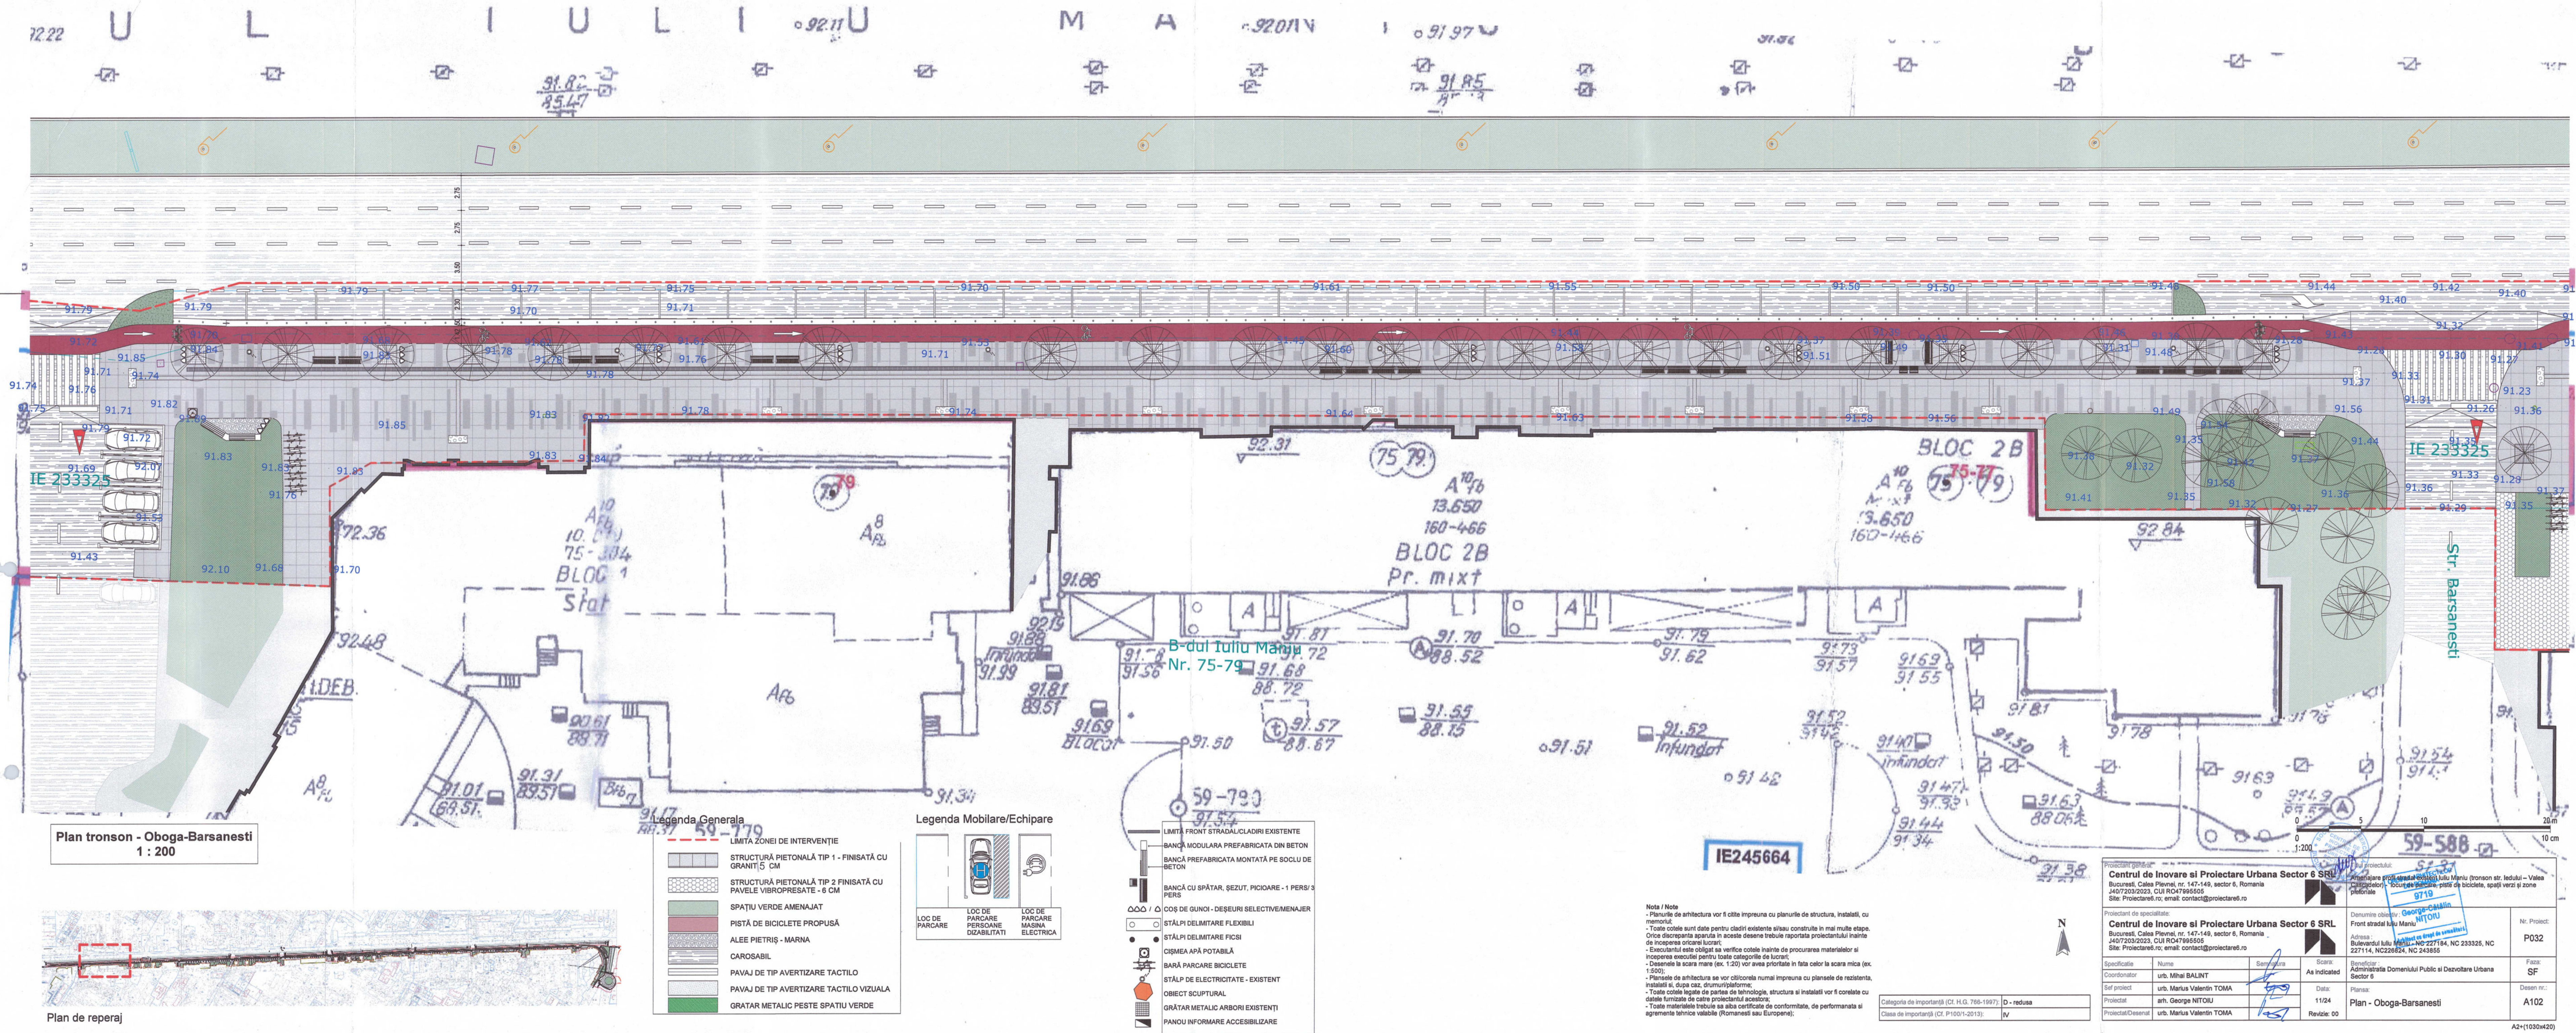

Plan tronson- Rasaritului-Centurii
1 : 200



Legenda Generala

- LIMITA ZONEI DE INTERVENȚIE
- STRUCTURĂ PIETONALĂ TIP 1 - FINISATĂ CU GRANIT 5 CM
- STRUCTURĂ PIETONALĂ TIP 2 FINISATĂ CU PAVELE VIBROPRESATE - 6 CM
- SPAȚIU VERDE AMENAJAT
- PISTĂ DE BICICLETE PROPUȘĂ
- ALEE PIETRIȘ - MARNA
- CAROSABIL
- PAVAJ DE TIP AVERTIZARE TACTILO
- PAVAJ DE TIP AVERTIZARE TACTILO VIZUALĂ

Legenda Mobilare/Echipare

- LOC DE PARCARE
- LOC DE PARCARE PERSONE DIZABILITATE
- LOC DE PARCARE MASINA ELECTRICA

- LIMITA FRONȚII STRADALE CLĂDIRI EXISTENTE
- BANCĂ MOBILARĂ PREFABRICATĂ DIN BETON
- BANCĂ PREFABRICATĂ MONTATĂ PE SOCLU DE BETON
- BANCĂ CU SPĂTAR, ȘEZUT, PICIOARE - 1 PERS/3 PERS
- COȘ DE GUNCI - DEȘEURI SELECTIVE/MENAJER
- STĂLPI DELIMITARE FLEXIBILI
- STĂLPI DELIMITARE FIȘI
- CIȘMEA APĂ POTABILĂ
- BARĂ PARCARE BICICLETE
- STĂLP DE ELECTRICITATE - EXISTENT
- OBIECTE SCULPTURALE


Nota / Note
- Planurile de arhitectură vor fi cîte împreună cu planurile de structură, instalații, cu memorial.
- Toate cotele sunt date pentru clădiri existente și/sau construite în mai multe etape. Orice discrepanță apărută în aceste desene trebuie raportată proiectantului înainte de începerea oricărei lucrări.
- Executanții sunt obligați să verifice cotele înainte de procurarea materialelor și începerea executării lucrărilor.
- Desenele la scară mare (ex. 1:20) vor avea prioritate în fața celor la scară mică (ex. 1:500).
- Planșele de arhitectură se vor citi/interpreta numai împreună cu planșele de rezistență, instalații și, după caz, drumuri/plafoare.
- Toate cotele legate de partea de tehnologie, structură și instalații vor fi corelate cu datele furnizate de către proiectantul acestora.





Centrul de Inovare și Proiectare Urbana Sector 6 SRL
București, Calea Pieșnei, nr. 147-149, sector 6, România
4007203/2023, CUI RO47995905
SRL: Proiectare6.ro; email: contact@proiectare6.ro

Coordonator	Dezvoltator	Beneficiar	Faza
urb. Mihai BALINT	Administrația Domeniului Public și Dezvoltare Urbana Sector 6	Proiect de amenajare a spațiului public și dezvoltare urbană	SF
urb. Marius VALENTIN TOMA			
urb. (Gheorghe) NITOI			


Nr. Proiect: P032
Data: 11/04
Desen nr.: A102

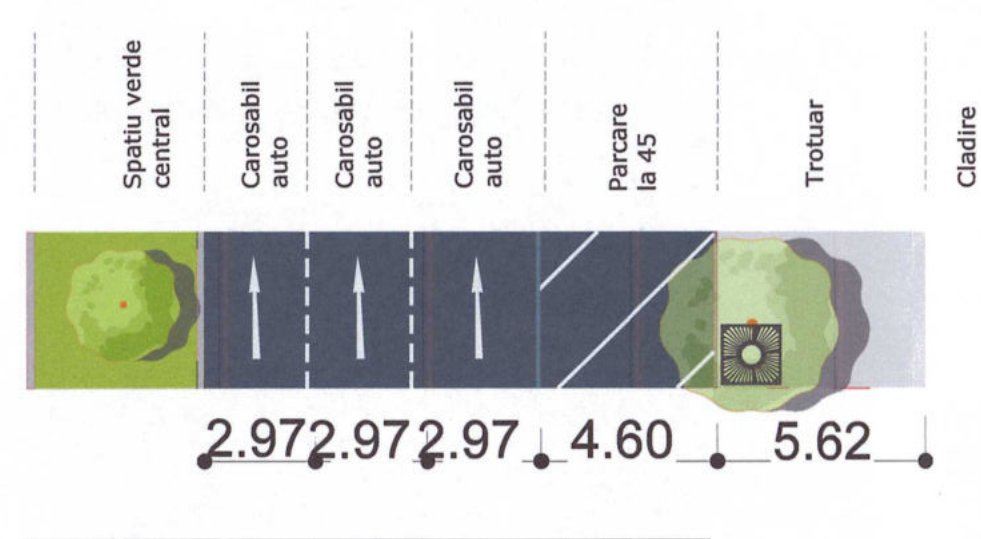


SECTIUNE AA- EXISTENT 1 : 200

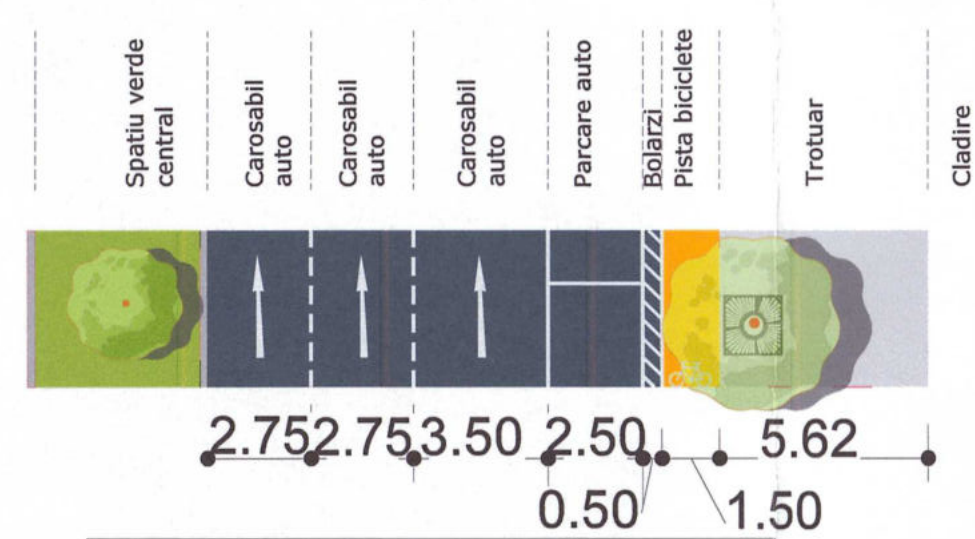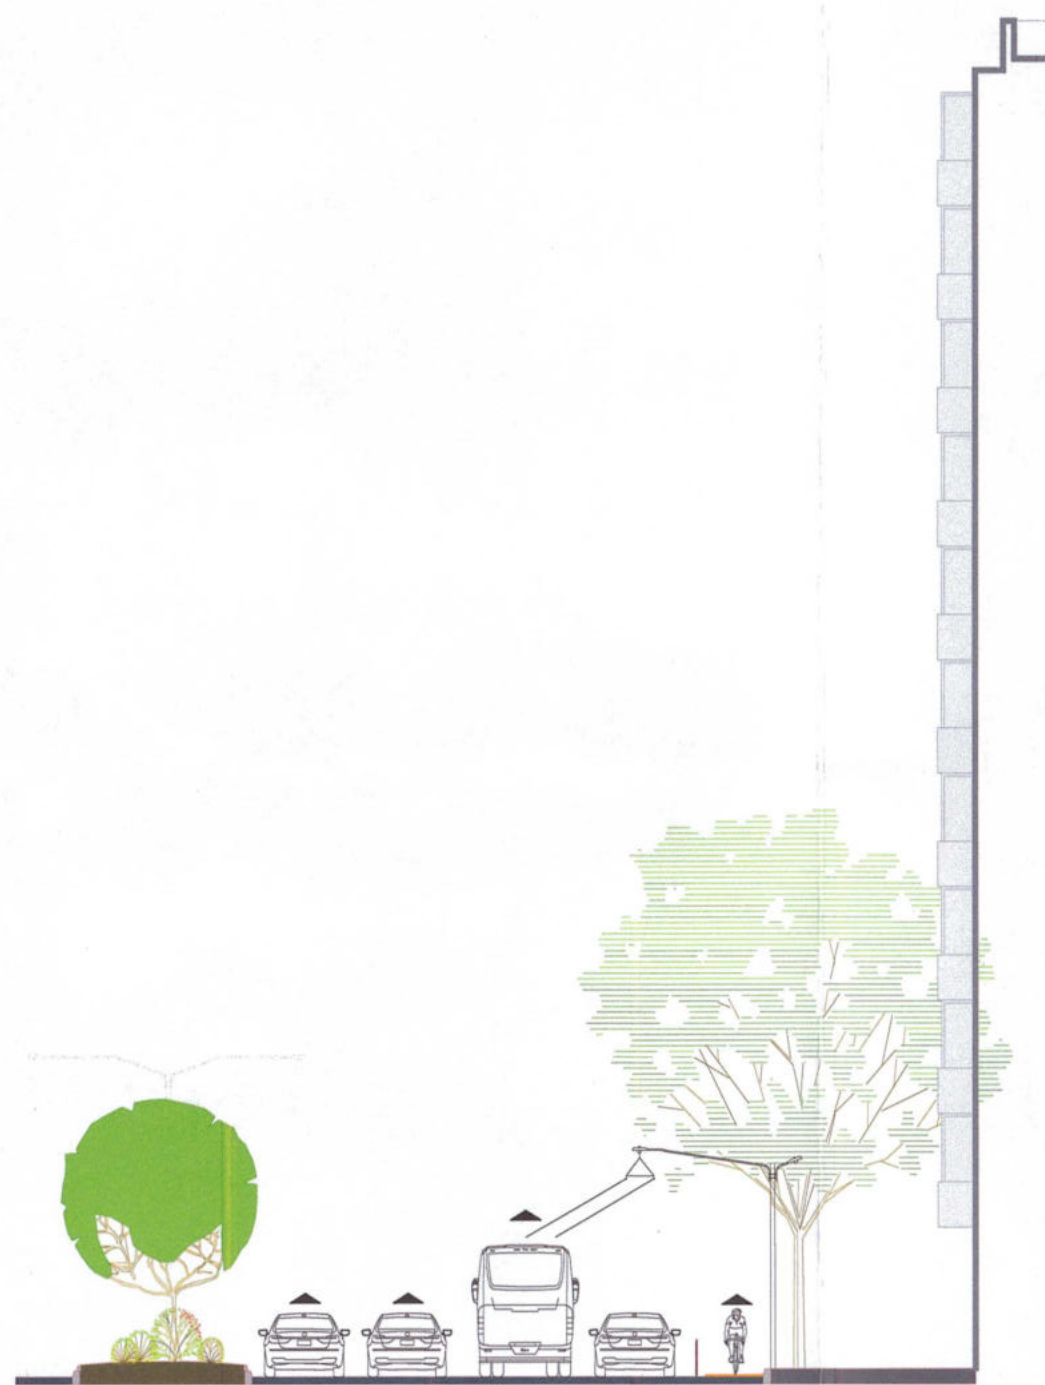

SECTIUNE AA- PROPOS 1 : 200

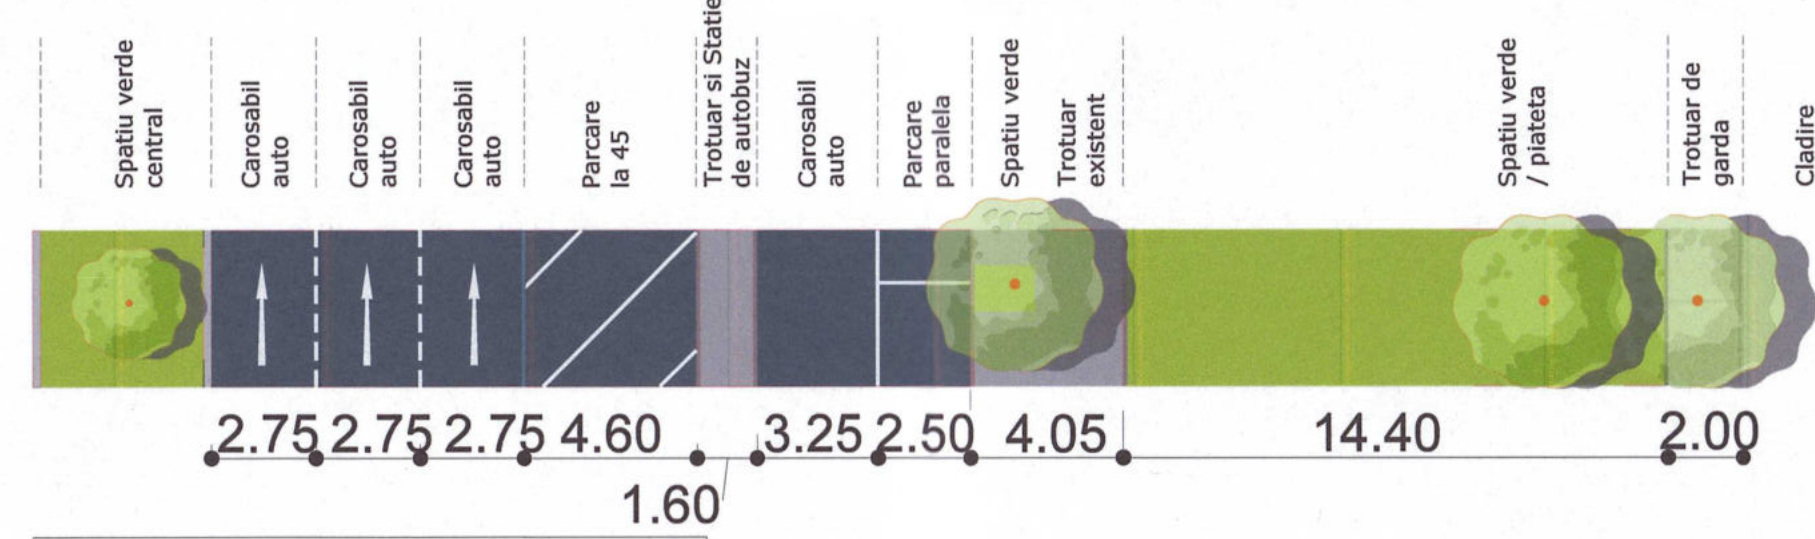

SECTIUNE BB- EXISTENT 1 : 200

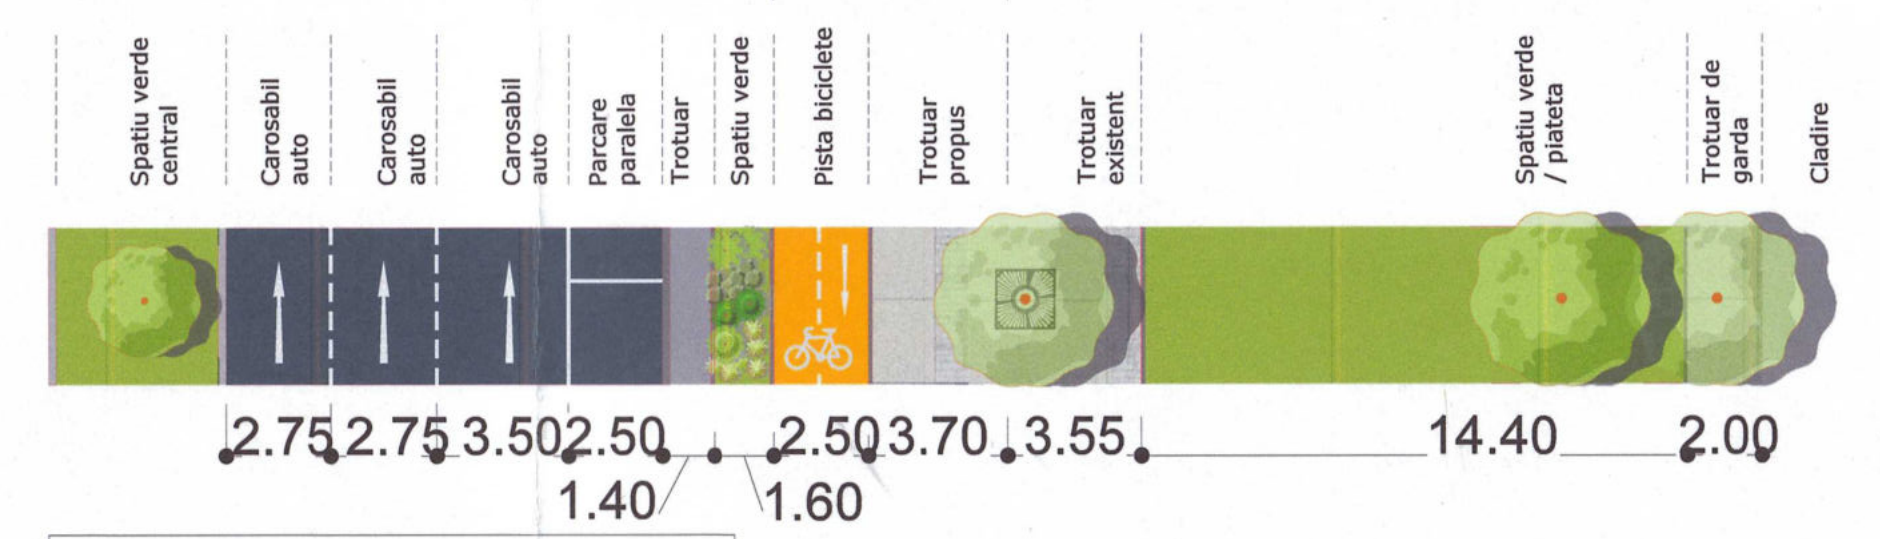

SECTIUNE BB- PROPOS 1 : 200




Legenda Generala

	SUPRAFATA TOTALA A ZONEI DE INTERVENTIE	87.723,00 mp
	SUPRAFATA CAROSABIL EXISTENT	18.144,00 mp
	SUPRAFATA TROTUAR EXISTENT	18.482,00 mp
	SUPRAFATA PARCARI EXISTENTE	9.805,00 mp
	SUPRAFATA SPATIU VERDE EXISTENT	10.192,00 mp



Categoria de importanță (Cf. H.G. 786-1997) D - redusa
Clasa de importanță (Cf. P100/1-2013) IV

Proiectant general: Centrul de Inovare si Proiectare Urbana Sector 6 SRL Bucuresti, Calea Pievel, nr. 147-149, sector 6, Romania J407203/2023, CUI RO47995505 Site: Proiectare6.ro; email: proiectare6@primarie6.ro		Titlul proiectului: Amenajare profil stradal existent Iuliu Maniu (tronson str. Iedului - Valea Cascadelor) - locuri de parcare, piste de biciclete, spații verzi și zone pietonale	
Proiectant de specialitate: Centrul de Inovare si Proiectare Urbana Sector 6 SRL Bucuresti, Calea Pievel, nr. 147-149, sector 6, Romania J407203/2023, CUI RO47995505 Site: Proiectare6.ro; email: proiectare6@primarie6.ro		Denumirea obiectivului: Front stradal Iuliu Maniu	
Specificatie: Coordonator: urb. Mihai Balint Sef proiect: urb. Marius Valentin TOMA Proiectat: arh. George NITOIU Proiectat/Desenat: urb. Marius Valentin TOMA		Adresa: Bulevardul Iuliu Maniu, NC-227184, NC-23325, NC-227114, NC-226824, NC-43855	
Data: 11/24 Revizie: 00		Planșă: Propunere amenajare profil stradal existent	
Nr. Proiect: P032		Faza: SF	
Desen nr.: A301			

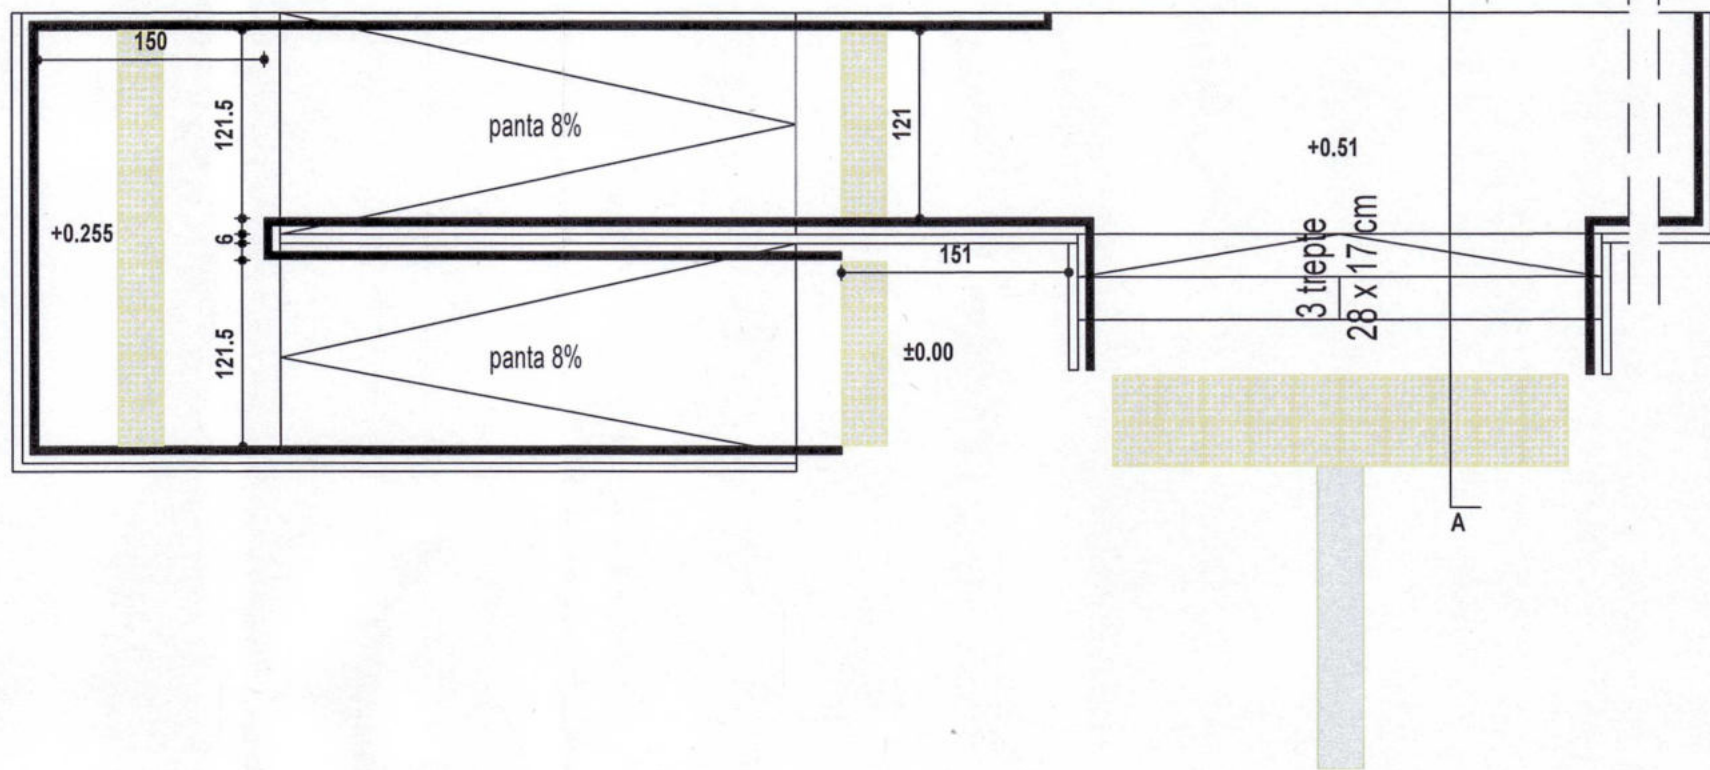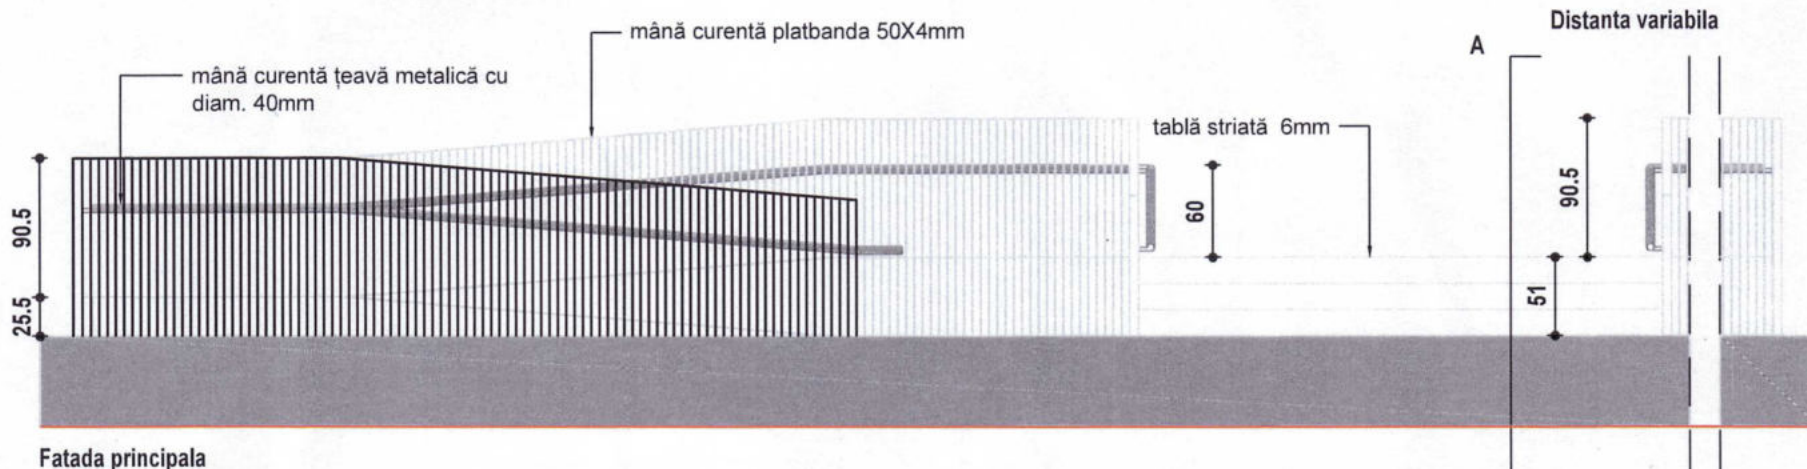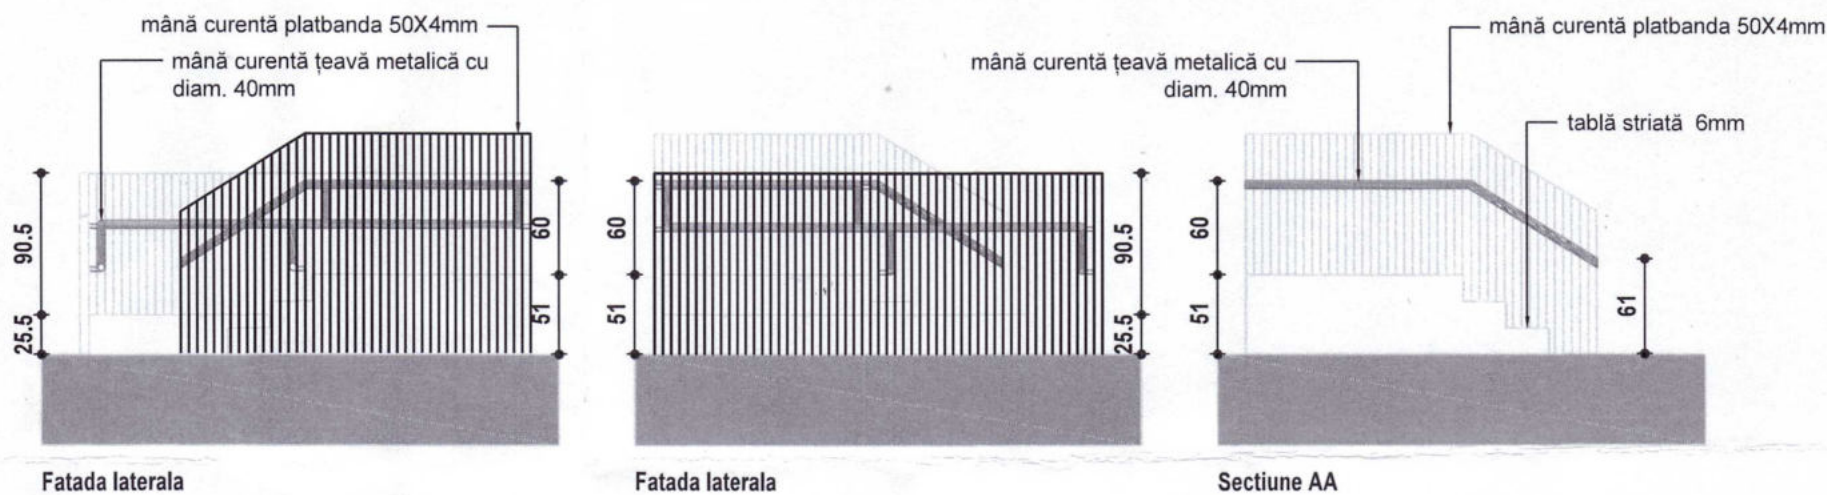

Nota / Note

- Planurile de arhitectură vor fi citite împreună cu planurile de structură, instalații, cu memoriul;
- Toate cotele sunt date pentru clădiri existente și/sau construite în mai multe etape. Orice discrepanță apărută în aceste desene trebuie raportată proiectantului înainte de începerea oricărei lucrări;
- Executantul este obligat să verifice cotele înainte de procurarea materialelor și începerea execuției pentru toate categoriile de lucrări;
- Desenele la scară mare (ex. 1:20) vor avea prioritate în fața celor la scară mică (ex. 1:500);
- Planșele de arhitectură se vor citi/corela numai împreună cu planșele de rezistență, instalații și, după caz, drumuri/plaforme;
- Toate cotele legate de partea de tehnologie, structură și instalații vor fi corelate cu datele furnizate de către proiectantul acestora;
- Toate materialele trebuie să aibă certificate de conformitate, de performanță și agremente tehnice valabile (Românești sau Europene);

Proiectant general:
Centrul de Inovare și Proiectare Urbana Sector 6 SRL
București, Calea Plevnei, nr. 147-149, sector 6, România
J40/7203/2023, CUI RO47995505
Site: Proiectare6.ro; email: contact@proiectare6.ro

Proiectant de specialitate:
Centrul de Inovare și Proiectare Urbana Sector 6 SRL
București, Calea Plevnei, nr. 147-149, sector 6, România
J40/7203/2023, CUI RO47995505
Site: Proiectare6.ro; email: contact@proiectare6.ro

Titlul proiectului:
ORDINUL ARHITECTILOR DIN ROMANIA
George-Cătălin NITOIU
Amenajare profil stradal existent Iuliu Maniu (tronsoane str. Iedului – Valea Cascadelor) - locuri de parcare, piste de biciclete, spații verzi și zone pietonale


Denumire obiectiv:
Front strada Iuliu Maniu

Adresa:
Bulevardul Iuliu Maniu - NC 227184, NC 23325, NC 227114, NC 226824, NC 243855

Nr. Proiect:
P032

Specificatie	Nume	Semnatura	Scara:
Coordonator	urb. Mihai BALINT		1:20
Sef proiect	urb. Marius Valentin TOMA		Data:
Proiectat	arh. George NITOIU		11/24
Proiectat/Desenat	arh. Radu A. POPESCU		

Beneficiar:	Administratia Domeniului Public si Dezvoltare Urbana Sector 6	Faza:	SF
Planșă:	Detaliu acces spații comerciale-apartamente	Desen nr.:	A401

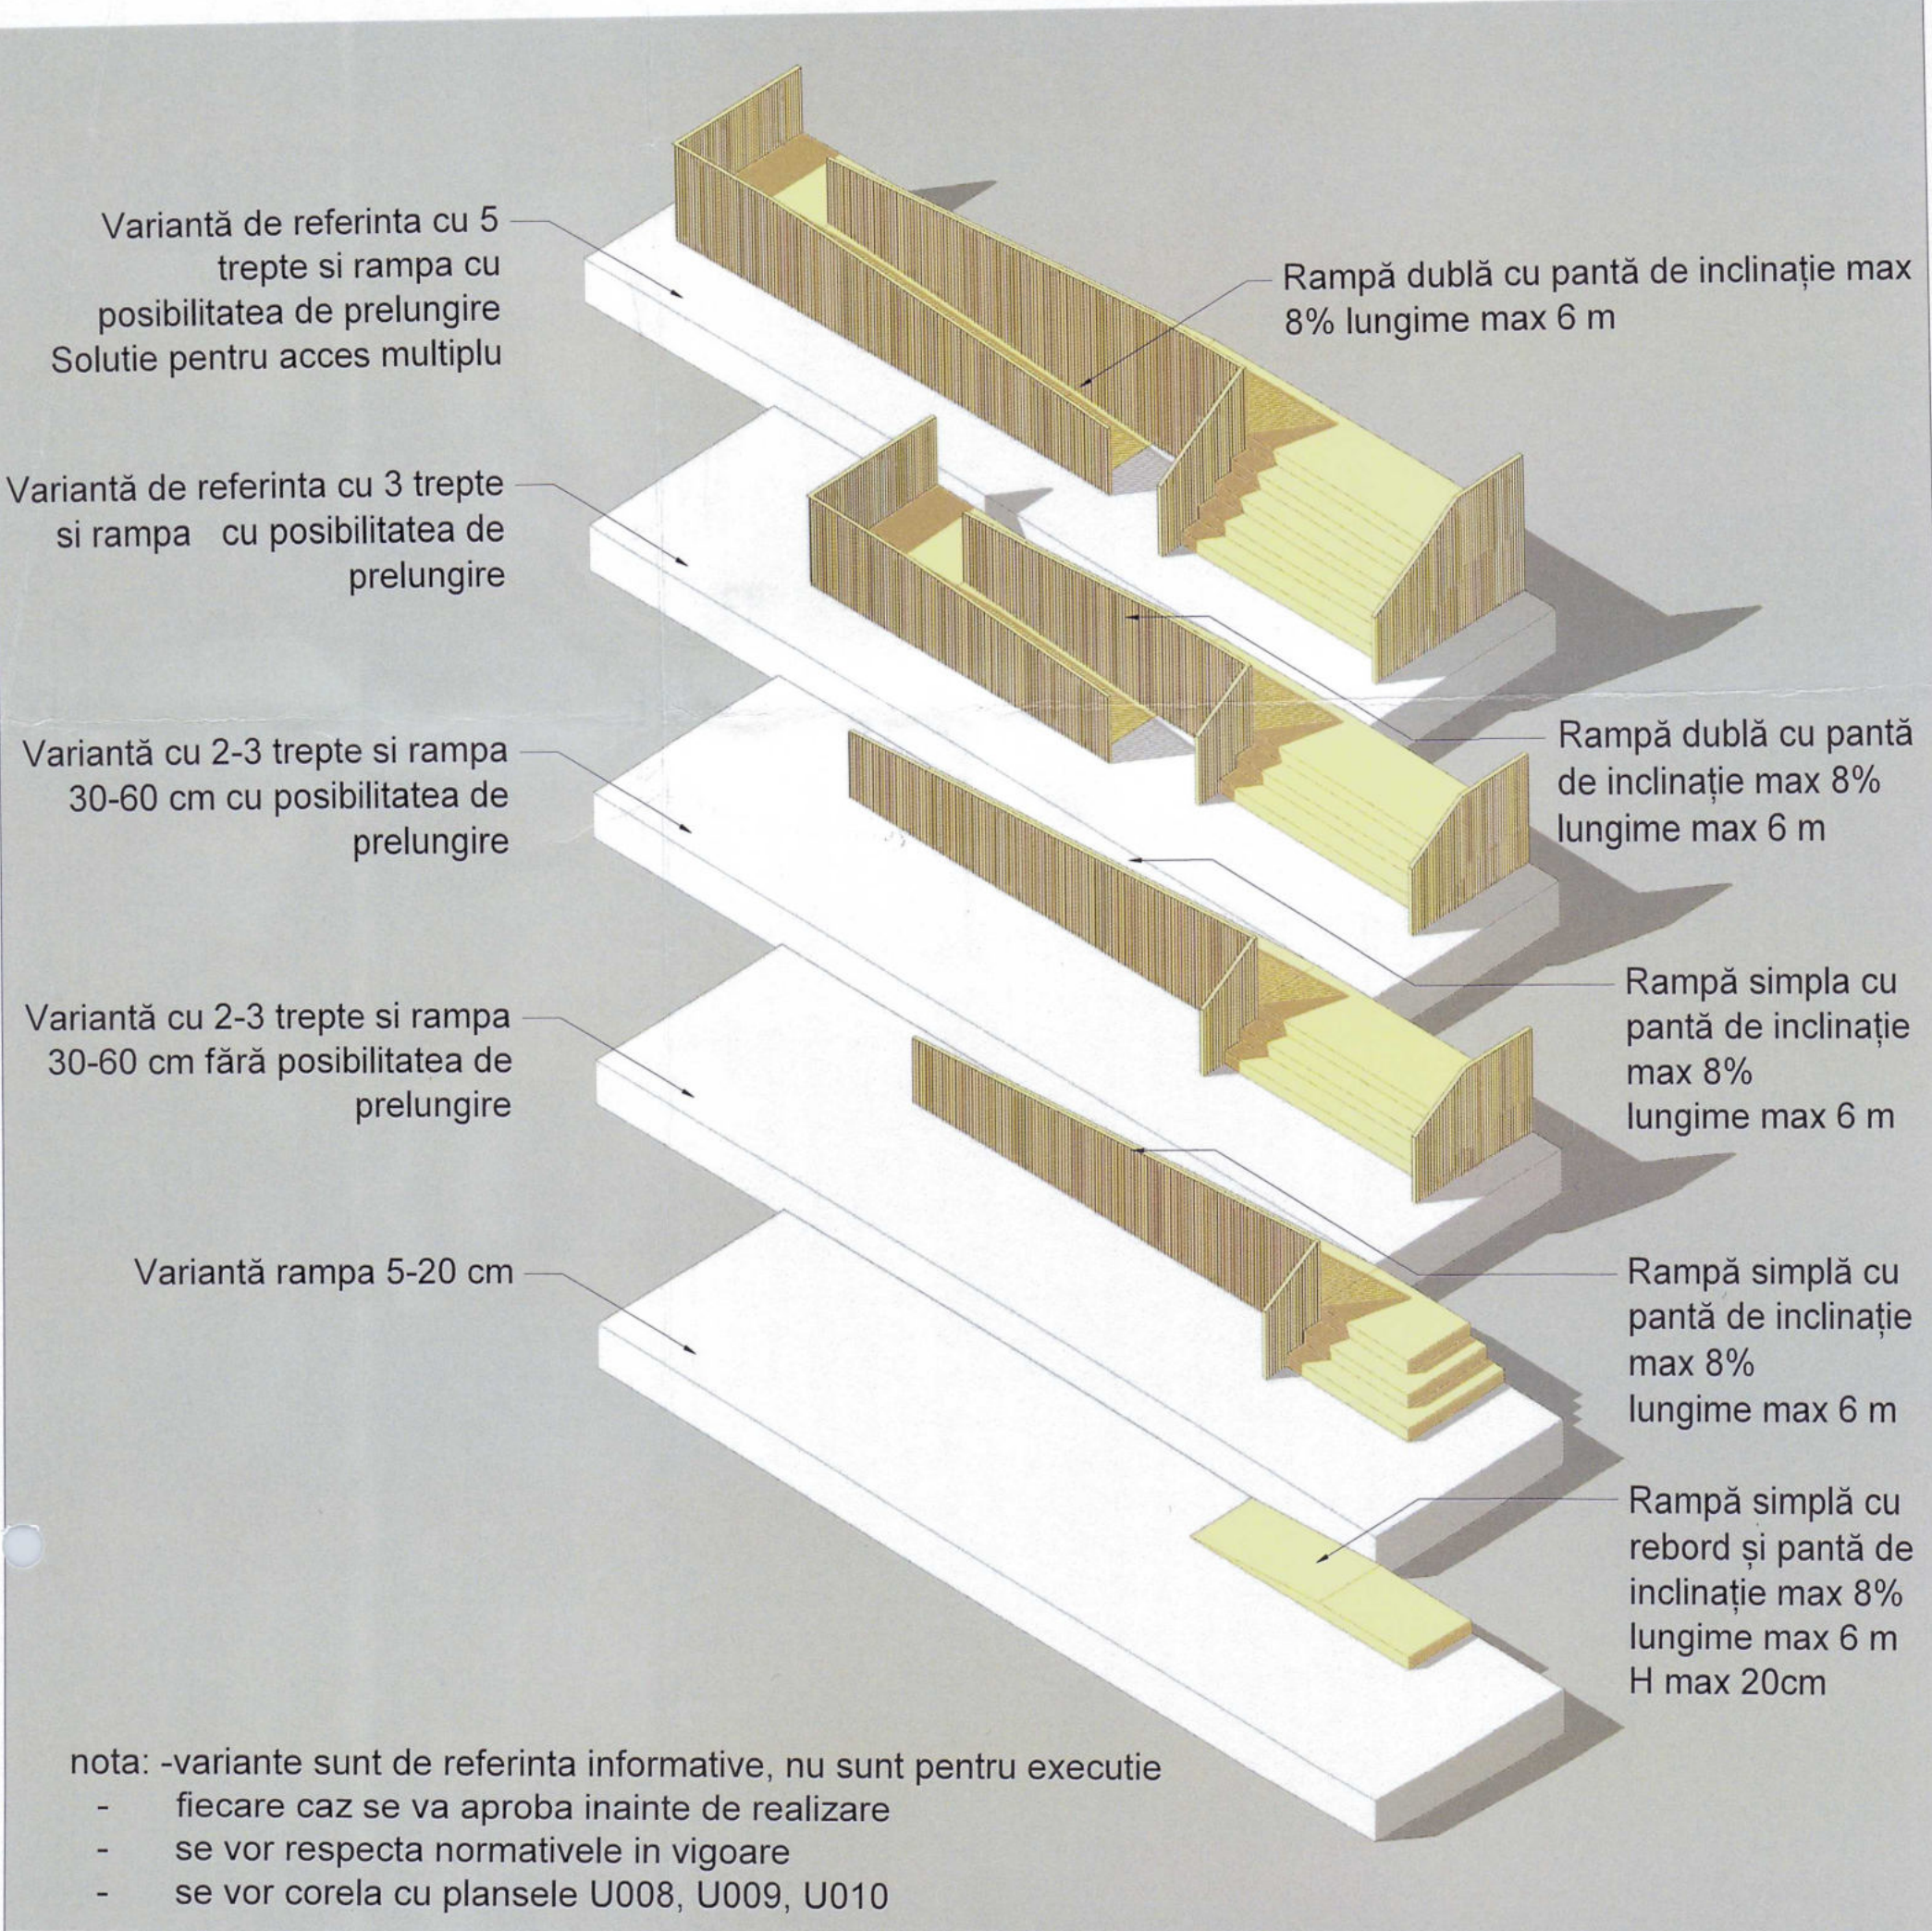


Nota / Note

- Planurile de arhitectura vor fi citite impreuna cu planurile de structura, instalatii, cu memoriul;
- Toate cotele sunt date pentru cladiri existente si/sau construite in mai multe etape. Orice discrepanta aparuta in aceste desene trebuie raportata proiectantului inainte de inceperea oricarei lucrari;
- Executantul este obligat sa verifice cotele inainte de procurarea materialelor si inceperea executiei pentru toate categoriile de lucrari;
- Desenele la scara mare (ex. 1:20) vor avea prioritate in fata celor la scara mica (ex. 1:500);
- Plansele de arhitectura se vor citi/corela numai impreuna cu plansele de rezistenta, instalatii si, dupa caz, drumuri/plaforme;
- Toate cotele legate de partea de tehnologie, structura si instalatii vor fi corelate cu datele furnizate de catre proiectantul acestora;
- Toate materialele trebuie sa aiba certificate de conformitate, de performanta si agremente tehnice valabile (Romanesti sau Europene);

Categoria de importanță (Cf. H.G. 766-1997)	D - redusă
Clasa de importanță (Cf. P100/1-2013)	IV

Proiectant general: Centrul de Inovare si Proiectare Urbana Sector 6 SRL Bucuresti, Calea Plevnei, nr. 147-149, sector 6, Romania J40/7203/2023, CUI RO47995505 Site: Proiectare6.ro; email: contact@proiectare6.ro				Titlul proiectului: 9719 Amenajare profil stradal existent Iuliu Maniu (tronsoane str. Iedului – Valea Cascadelor) - locuri de parcare, piste de biciclete, spații verzi și zone pietonale	
Proiectant de specialitate: Centrul de Inovare si Proiectare Urbana Sector 6 SRL Bucuresti, Calea Plevnei, nr. 147-149, sector 6, Romania J40/7203/2023, CUI RO47995505 Site: Proiectare6.ro; email: contact@proiectare6.ro				Denumire obiectiv: Front stradal Iuliu Maniu	Nr. Proiect: P032
Beneficiar: Administrația Domeniului Public și Dezvoltare Urbana Sector 6				Adresa: Bulevardul Iuliu Maniu - NC 227184, NC 23325, NC 227114, NC226824, NC 243855	Faza: SF
Specificatie	Nume	Semnatura	Scara: -	Data: 11/24	Tipologii cursive/accesuri in spatii comerciale/rezidentiale
Coordonator	urb. Mihai BALINT				
Sef proiect	urb. Marius Valentin TOMA				
Proiectat	arh. George NITOIU				
Proiectat/Desenat	arh. Radu A. POPESCU				

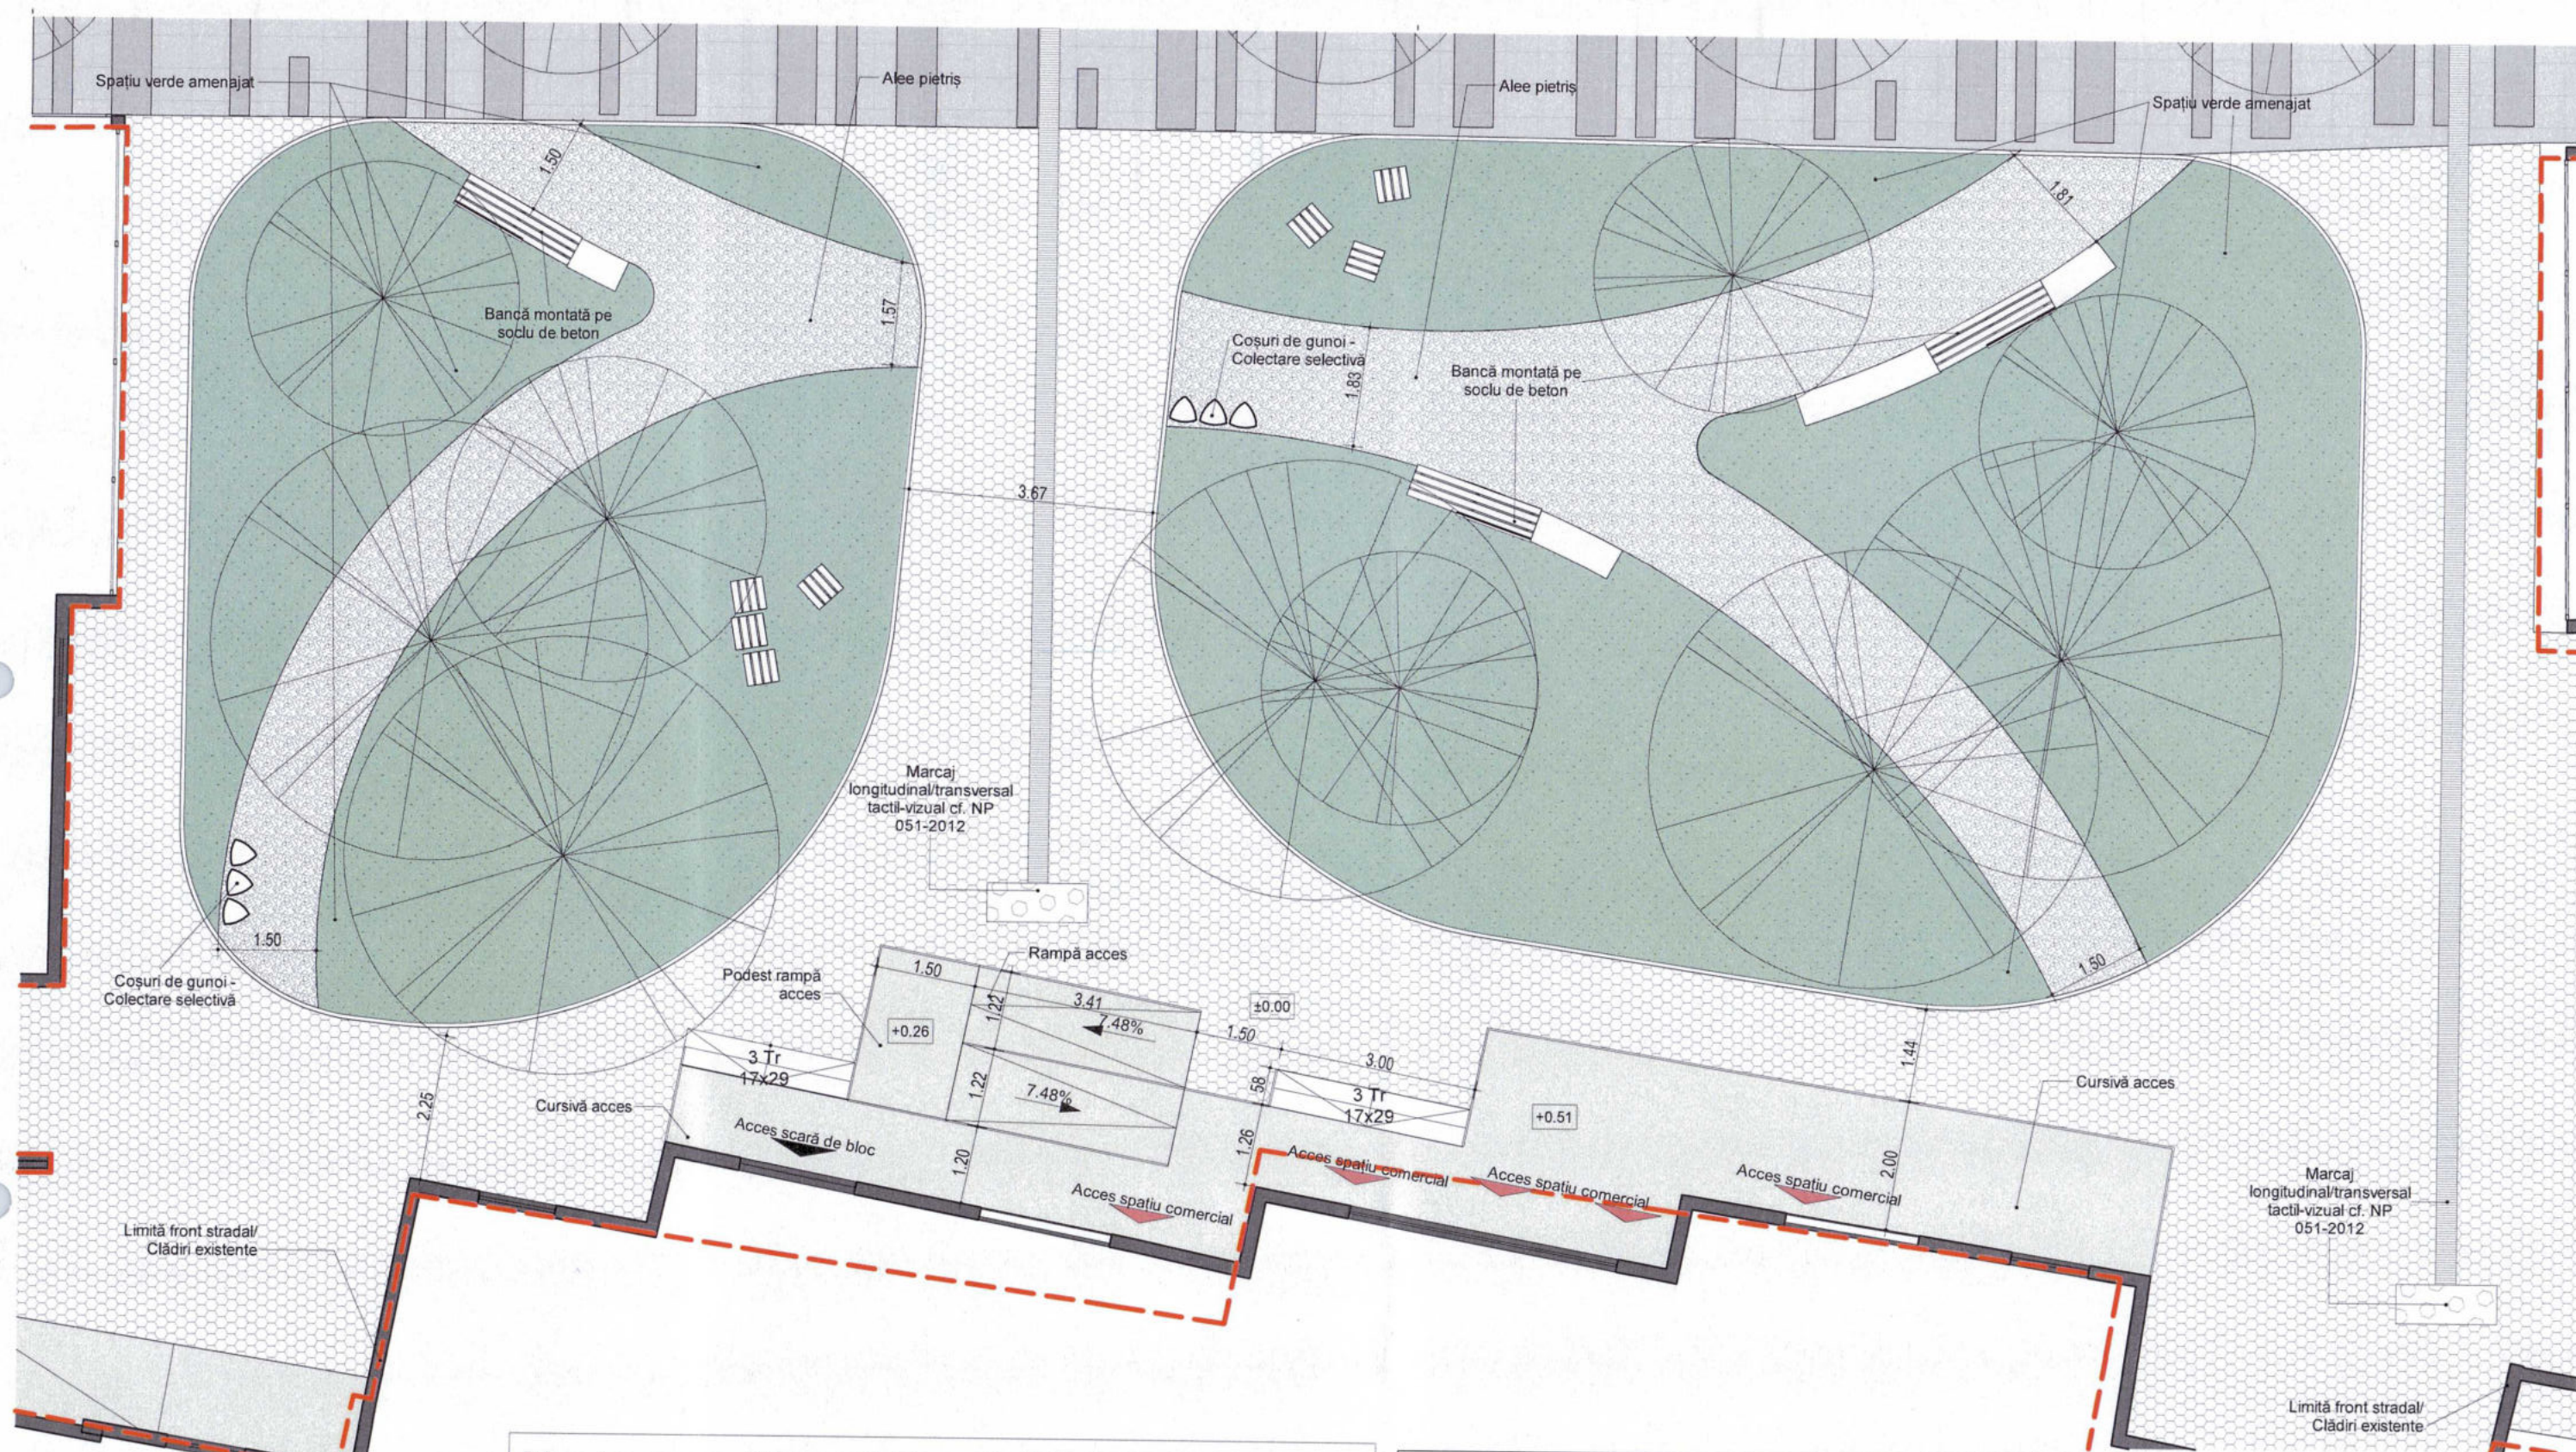

Plan tronson - Moinesti-Rasaritului - "Pocket Park" tip
1 : 100


Nota / Note

- Planurile de arhitectura vor fi citite impreuna cu planurile de structura, instalatii, cu memoriul;
- Toate cotele sunt date pentru cladiri existente si/sau construite in mai multe etape. Orice discrepanta aparuta in aceste desene trebuie raportata proiectantului inainte de inceperea oricarei lucrari;
- Executantul este obligat sa verifice cotele inainte de procurarea materialelor si inceperea executiei pentru toate categoriile de lucrari;
- Desenele la scara mare (ex. 1:20) vor avea prioritate in fata celor la scara mica (ex. 1:500);
- Plansele de arhitectura se vor citi/corela numai impreuna cu plansele de rezistenta, instalatii si, dupa caz, drumuri/plaforme;
- Toate cotele legate de partea de tehnologie, structura si instalatii vor fi corelate cu datele furnizate de catre proiectantul acestora;
- Toate materialele trebuie sa aiba certificate de conformitate, de performanta si agremente tehnice valabile (Romanesti sau Europene);


Categoria de importanta (Cf. H.G. 786-1997)	D - redusa
Clasa de importanta (Cf. P100/1-2013)	IV



Proiectant general Centrul de Inovare si Proiectare Urbana Sector 6 SRL Bucuresti, Calea Plevnei, nr. 147-149, sector 6, Romania J40/7203/2023, CUI RO47995505 Site: Proiectare6.ro; email: contact@proiectare6.ro				Titlul proiectului: Amenajare profil stradal existent Iuliu Maniu (tronson str. Iedului – Valea Cascadelor) - locuri de parcare, piste de biciclete, spații verzi și zone pietonale	
Proiectant de specialitate Centrul de Inovare si Proiectare Urbana Sector 6 SRL Bucuresti, Calea Plevnei, nr. 147-149, sector 6, Romania J40/7203/2023, CUI RO47995505 Site: Proiectare6.ro; email: contact@proiectare6.ro				Denumire obiectiv: Front stradal Iuliu Maniu	Nr. Proiect: P032
Specificatie Coordonator Sef proiect Proiectat Proiectat/Desenat				Adresa: Bulevardul Iuliu Maniu - NC 227184, NC 233325, NC 227114, NC226824, NC 243855	Faza SF
Nume urb. Mihai BALINT urb. Marius Valentin TOMA arh. George NITOIU urb. Marius Valentin TOMA				Beneficiar: Administratia Domeniului Public si Dezvoltare Urbana Sector 6	Desen nr. A403
Scara: 1 : 100 Data: 11/24				Planșa: Detalii Pocket Park	

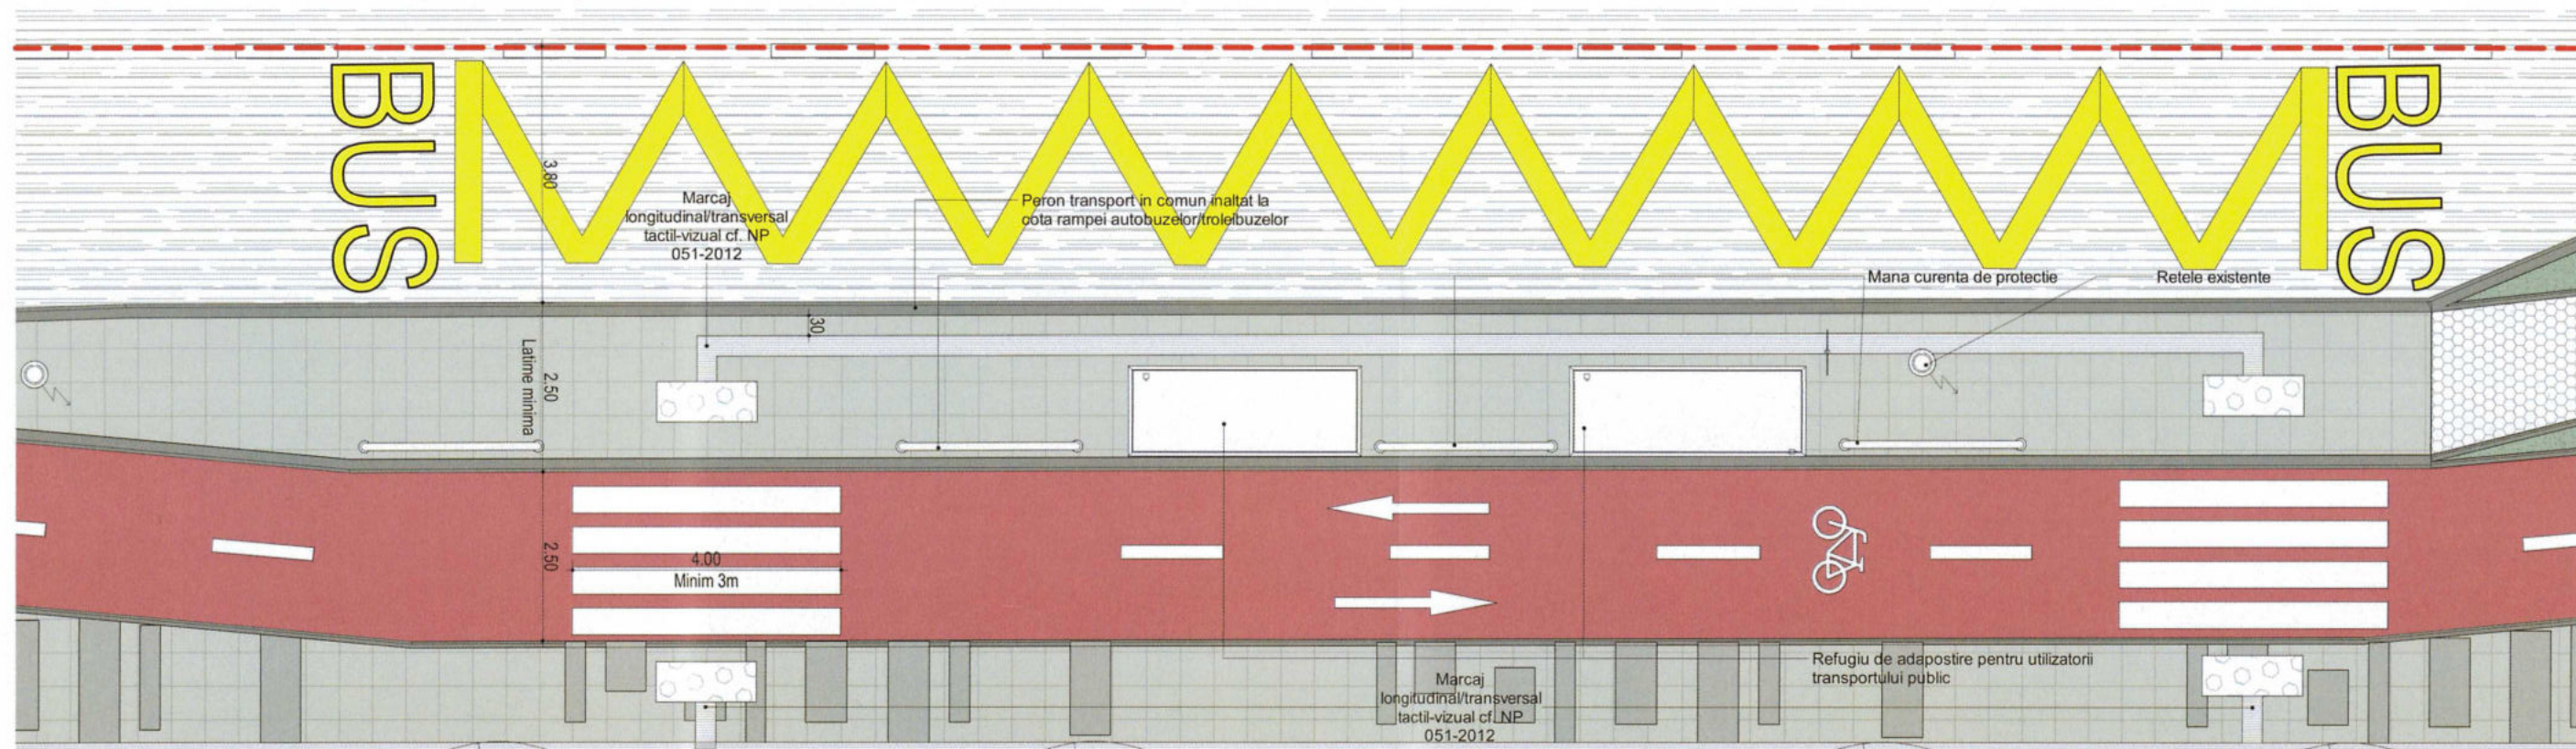


Detaliu tip - refugiu STB - 2
1 : 100

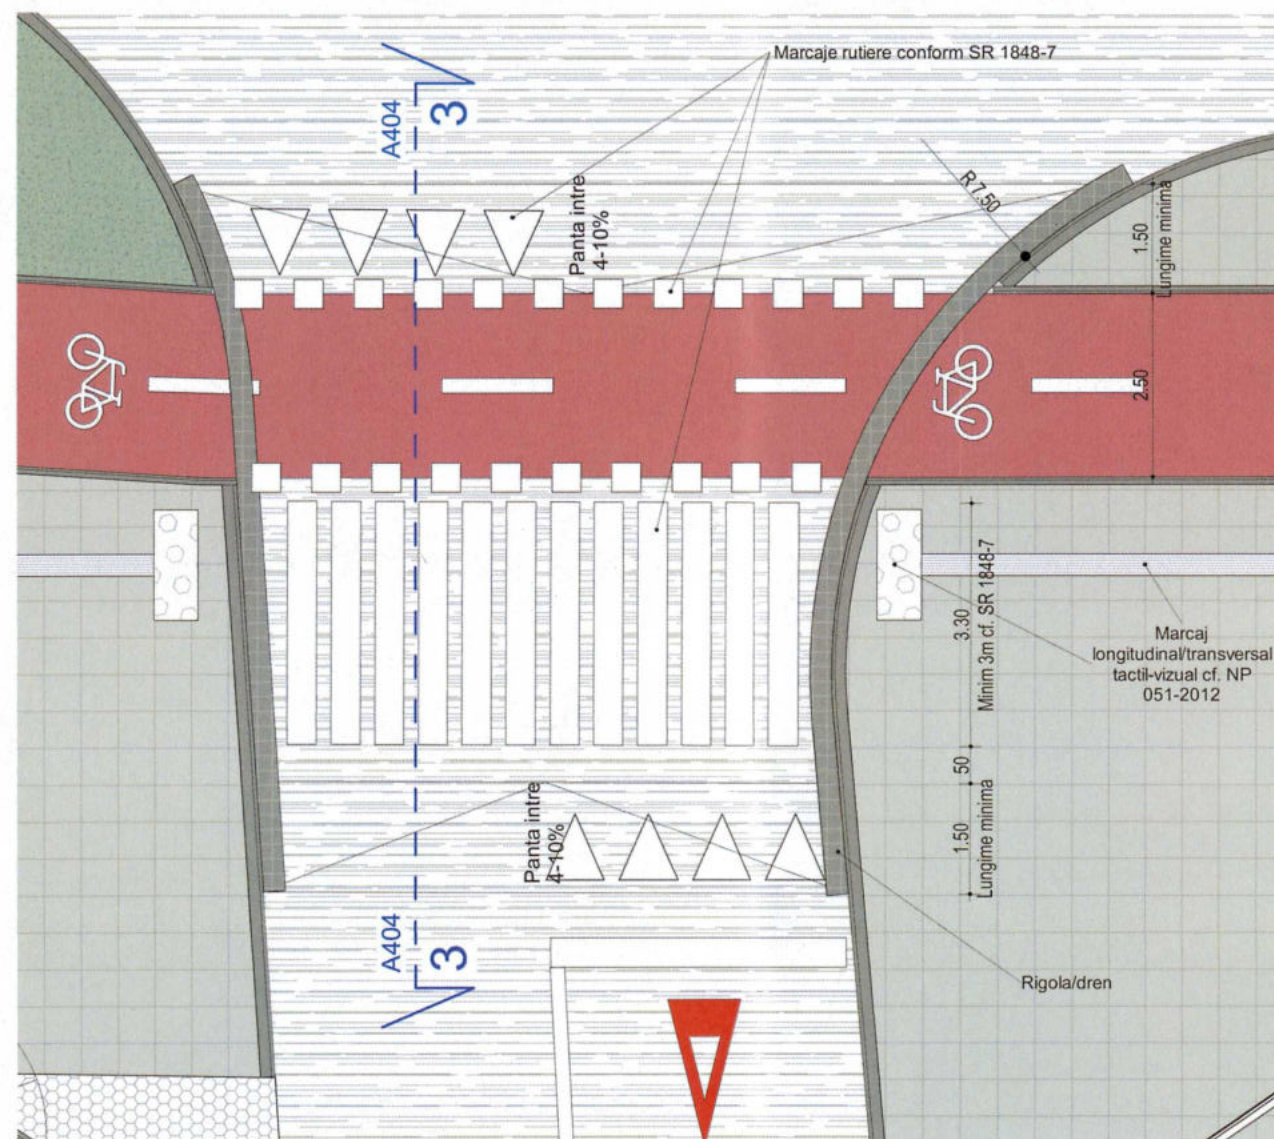

Detaliu tip - trecere de pieton inaltata - 1
1 : 100

Categoria de importanta (Cf. H.G. 766-1997):	D - redusa
Clasa de importanta (Cf. P100/1-2013):	IV

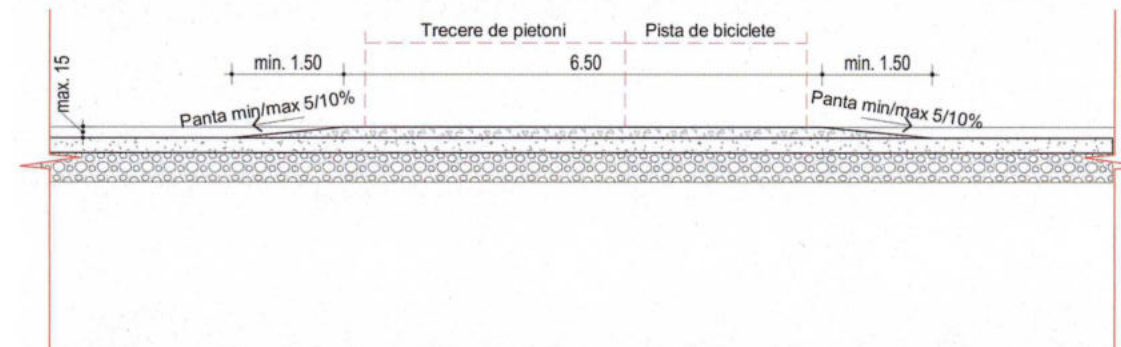

Detaliu tip - trecere de pietoni inaltata - Sectiune - 3
1 : 100

Proiectant general: Centrul de Inovare si Proiectare Urbana Sector 6 SRL Bucuresti, Calea Plevnei, nr. 147-149, sector 6, Romania J40/7203/2023, CUI RO47995505 Site: Proiectare6.ro; email: contact@proiectare6.ro				Titlu proiect: Amenajare profil stradal existent Iuliu Maniu (tronsoane str. Iedului - Valea Cascadelor) - locuri de parcare, piste de biciclete, spatii verzi si zone pietonale	
Proiectant de specialitate: Centrul de Inovare si Proiectare Urbana Sector 6 SRL Bucuresti, Calea Plevnei, nr. 147-149, sector 6, Romania J40/7203/2023, CUI RO47995505 Site: Proiectare6.ro; email: contact@proiectare6.ro				Denumire obiectiv: Front stradal Iuliu Maniu - NC 227184, NC 233325, NC 227114, NC 226824, NC 243855	Nr. Proiect: P032
Specificatie Coordonator Sef proiect Proiectat Proiectat/Desenat	urb. Mihai BALINT urb. Marius Valentin TOMA arh. George NITOIU urb. Marius Valentin TOMA	Semnatura 	Scara: 1 : 100 Data: 11/24	Beneficiar: Administratia Domeniului Public si Dezvoltare Urbana Sector 6	Faza: SF Desen nr.: A404
Proiectat/Desenat: urb. Marius Valentin TOMA				Pianşa: Detalii Tip - Statie Transport in comun si intersectie	



EXISTENT



PROPOS

Nota / Note

- Planurile de arhitectura vor fi citite impreuna cu planurile de structura, instalatii, cu memoriul;
- Toate cotele sunt date pentru cladiri existente si/sau construite in mai multe etape. Orice discrepanta aparuta in aceste desene trebuie raportata proiectantului inainte de inceperea oricarei lucrari;
- Executantul este obligat sa verifice cotele inainte de procurarea materialelor si inceperea executiei pentru toate categoriile de lucrari;
- Desenele la scara mare (ex. 1:20) vor avea prioritate in fata celor la scara mica (ex. 1:500);
- Plansele de arhitectura se vor citi/corela numai impreuna cu plansele de rezistenta, instalatii si, dupa caz, drumuri/plaforme;
- Toate cotele legate de partea de tehnologie, structura si instalatii vor fi corelate cu datele furnizate de catre proiectantul acestora;
- Toate materialele trebuie sa aiba certificate de conformitate, de performanta si agremente tehnice valabile (Romanesti sau Europene);

Proiectant general Centrul de Inovare si Proiectare Urbana Sector 6 SRL Bucuresti, Calea Plevnei, nr. 147-149, sector 6, Romania J40/7203/2023, CUI RO47995505 Site: Proiectare6.ro; email: contact@proiectare6.ro				Titlul proiectului ORDINUL ARHITECTILOR DIN ROMANIA George-Cătălin NIȚORU	
Proiectant de specialitate: Centrul de Inovare si Proiectare Urbana Sector 6 SRL Bucuresti, Calea Plevnei, nr. 147-149, sector 6, Romania J40/7203/2023, CUI RO47995505 Site: Proiectare6.ro; email: contact@proiectare6.ro				Denumire obiectiv Front stradal	Nr. Proiect P032
Beneficiar Adminstratia Domeniului Public si Dezvoltare Urbana Sector 6				Adresa Bulevardul Iuliu Maniu - NC 227184, NC 23325, NC 227114, NC226824, NC 243855	Faza SF
Specificatie	Nume	Serv. natura	Scara	Beneficiar	Faza
Coordonator	urb. Mihai BALINT			Adminstratia Domeniului Public si Dezvoltare Urbana Sector 6	SF
Sef proiect	urb. Marius Valentin TOMA			Planşa	Desen nr.
Proiectat	arh. George NITOIU		Data: 11/24	Vizualizare randări 1	A501
Proiectat/Desenat	arh. Radu A. POPESCU				

Categoria de importanță (Cf. H.G. 766-1997)	D - redusă
Clasa de importanță (Cf. P100/1-2013)	IV



EXISTENT



PROPOS

Nota / Note

- Planurile de arhitectura vor fi citite impreuna cu planurile de structura, instalatii, cu memoriul;
- Toate cotele sunt date pentru cladiri existente si/sau construite in mai multe etape. Orice discrepanta aparuta in aceste desene trebuie raportata proiectantului inainte de inceperea oricarei lucrari;
- Executantul este obligat sa verifice cotele inainte de procurarea materialelor si inceperea executiei pentru toate categoriile de lucrari;
- Desenele la scara mare (ex. 1:20) vor avea prioritate in fata celor la scara mica (ex. 1:500);
- Plansele de arhitectura se vor citi/corela numai impreuna cu plansele de rezistenta, instalatii si, dupa caz, drumuri/plaforme;
- Toate cotele legate de partea de tehnologie, structura si instalatii vor fi corelate cu datele furnizate de catre proiectantul acestora;
- Toate materialele trebuie sa aiba certificate de conformitate, de performanta si agremente tehnice valabile (Romanesti sau Europene);

Categoria de importanta (Cf. H.G. 766-1997)	D - redusa
Clasa de importanta (Cf. P100/1-2013)	IV

Proiectant general Centrul de Inovare si Proiectare Urbana Sector 6 SRL Bucuresti, Calea Plevnei, nr. 147-149, sector 6, Romania J40/7203/2023, CUI RO47995505 Site: Proiectare6.ro; email: contact@proiectare6.ro			
Proiectant de specialitate Centrul de Inovare si Proiectare Urbana Sector 6 SRL Bucuresti, Calea Plevnei, nr. 147-149, sector 6, Romania J40/7203/2023, CUI RO47995505 Site: Proiectare6.ro; email: contact@proiectare6.ro			
Specificatie	Nume	Semnatura	Scara:
Coordonator	urb. Mihai BALINT		
Sef proiect	urb. Marius Valentin TOMA		Data:
Proiectat	arh. George NITOIU		11/24
Proiectat/Desenat	arh. Radu A. POPESCU		

Titlul proiectului: Amenajare profil stradal existent Iuliu Maniu (tronson str. Iedului - Valea Cascadei), locuri de parcare, piste de biciclete, spatii verzi si zone pietonale		Denumire obiectiv: Front stradal Iuliu Maniu		Nr. Proiect: P032
Adresa: Bulevardul Iuliu Maniu - NC 227184, NC 23325, NC 227114, NC 226824, NC 243855		Beneficiar: Adminstratia Domeniului Public si Dezvoltare Urbana Sector 6		Faza: SF
Plansa: Vizualizare randari 2				Desen nr.: A502



Nota / Note

- Planurile de arhitectură vor fi citite împreună cu planurile de structură, instalații, cu memoriul;
- Toate cotele sunt date pentru clădiri existente și/sau construite în mai multe etape. Orice discrepanță apărută în aceste desene trebuie raportată proiectantului înainte de începerea oricărei lucrări;
- Executantul este obligat să verifice cotele înainte de procurarea materialelor și începerea execuției pentru toate categoriile de lucrări;
- Desenele la scară mare (ex. 1:20) vor avea prioritate în fața celor la scară mică (ex. 1:500);
- Planșele de arhitectură se vor citi/corela numai împreună cu planșele de rezistență, instalații și, după caz, drumuri/plaforme;
- Toate cotele legate de partea de tehnologie, structură și instalații vor fi corelate cu datele furnizate de către proiectantul acestora;
- Toate materialele trebuie să aibă certificate de conformitate, de performanță și agremente tehnice valabile (Românești sau Europene);

Categoria de importanță (Cf. H.G. 766-1997)	D - redusă
Clasa de importanță (Cf. P100/1-2013)	IV

Proiectant general

Centrul de Inovare și Proiectare Urbana Sector 6 SRL
București, Calea Plevnei, nr. 147-149, sector 6, România
J40/7203/2023, CUI RO47995505
Site: Proiectare6.ro; email: contact@proiectare6.ro

Proiectant de specialitate

Centrul de Inovare și Proiectare Urbana Sector 6 SRL
București, Calea Plevnei, nr. 147-149, sector 6, România
J40/7203/2023, CUI RO47995505
Site: Proiectare6.ro; email: contact@proiectare6.ro

Specificatie	Nume	Signature	Scara
Coordonator	urb. Mihai BALINT		
Sef proiect	urb. Marius Valentin TOMA		
Proiectat	arh. George NITOIU		Data 11/24
Proiectat/Desenat	arh. Radu A. POPESCU		

Titlul proiectului

Amenajare profil străzii și trotuar la Iuliu Maniu (tronsoane str. Iedului - Valea Cascadelor) - locuri de parcare pentru biciclete, spații verzi și zone pietonale

Denumire obiectiv

Front stradal Iuliu Maniu
Adresa
Bulevardul Iuliu Maniu - NC 227184, NC 23325, NC 227114, NC226824, NC 243855

Beneficiar
Administrația Domeniului Public și Dezvoltare Urbana Sector 6

Planșă:
Vizualizare randări 3

Nr. Proiect:

P032

Faza

SF

Desen nr.:

A503



Nota / Note

- Planurile de arhitectura vor fi citite împreună cu planurile de structura, instalații, cu memoriul;
- Toate cotele sunt date pentru clădiri existente și/sau construite în mai multe etape. Orice discrepanta aparuta în aceste desene trebuie raportata proiectantului înainte de începerea oricărei lucrări;
- Executantul este obligat să verifice cotele înainte de procurarea materialelor și începerea execuției pentru toate categoriile de lucrări;
- Desenele la scară mare (ex. 1:20) vor avea prioritate în fața celor la scară mică (ex. 1:500);
- Planșele de arhitectura se vor citi/corela numai împreună cu planșele de rezistență, instalații și, după caz, drumuri/plafoame;
- Toate cotele legate de partea de tehnologie, structura și instalații vor fi corelate cu datele furnizate de către proiectantul acestora;
- Toate materialele trebuie să aibă certificate de conformitate, de performanță și agremente tehnice valabile (Românești sau Europene);

Categoria de importanță (Cf. H.G. 766-1997)	D - redusă
Clasa de importanță (Cf. P100-1-2013)	IV

Proiectant general

Centrul de Inovare și Proiectare Urbana Sector 6 SRL

București, Calea Plevnei, nr. 147-149, sector 6, România
J40/7203/2023, CUI RO47995505
Site: Proiectare6.ro; email: contact@proiectare6.ro

Proiectant de specialitate

Centrul de Inovare și Proiectare Urbana Sector 6 SRL

București, Calea Plevnei, nr. 147-149, sector 6, România
J40/7203/2023, CUI RO47995505
Site: Proiectare6.ro; email: contact@proiectare6.ro

Specificatie	Nume	Semnatura	Scara
Coordonator	urb. Mihai BALINT		
Sef proiect	urb. Marius Valentin TOMA		
Proiectat	arh. George NITOIU		Data 11/24
Proiectat/Desenat	arh. Radu A. POPESCU		

Titlul proiectului

Amenajare profil stradal existent Iuliu Maniu (tronsoane str. Iedului – Valea Cascadelor) de parcare, piste de biciclete, spații verzi și zone pietonale

Denumire obiectiv

Front stradal Iuliu Maniu
Adresă:
Bulevardul Iuliu Maniu nr. 227184, NC 23325, NC 227114, NC226824, NC 243855

Beneficiar:
Administrația Domeniului Public și Dezvoltare Urbana Sector 6

Planșă:
Vizualizare randări 4

Nr. Proiect

P032

Faza

SF

Desen nr.

A504



Nota / Note

- Planurile de arhitectura vor fi citite impreuna cu planurile de structura, instalatii, cu memoriul;
- Toate cotele sunt date pentru cladiri existente si/sau construite in mai multe etape. Orice discrepanta aparuta in aceste desene trebuie raportata proiectantului inainte de inceperea oricarei lucrari;
- Executantul este obligat sa verifice cotele inainte de procurarea materialelor si inceperea executiei pentru toate categoriile de lucrari;
- Desenele la scara mare (ex. 1:20) vor avea prioritate in fata celor la scara mica (ex. 1:500);
- Plansele de arhitectura se vor citi/corela numai impreuna cu plansele de rezistenta, instalatii si, dupa caz, drumuri/plaforme;
- Toate cotele legate de partea de tehnologie, structura si instalatii vor fi corelate cu datele furnizate de catre proiectantul acestora;
- Toate materialele trebuie sa aiba certificate de conformitate, de performanta si agremente tehnice valabile (Romanesti sau Europene);

Categoria de importanta (Cf. H.G. 766/1997)	D - redusa
Clasa de importanta (Cf. P100/1.2013)	IV

Proiectant general

Centrul de Inovare si Proiectare Urbana Sector 6 SRL

Bucuresti, Calea Plevnei, nr. 147-149, sector 6, Romania
J40/7203/2023, CUI RO47995505
Site: Proiectare6.ro; email: contact@proiectare6.ro

Proiectant de specialitate

Centrul de Inovare si Proiectare Urbana Sector 6 SRL

Bucuresti, Calea Plevnei, nr. 147-149, sector 6, Romania
J40/7203/2023, CUI RO47995505
Site: Proiectare6.ro; email: contact@proiectare6.ro

Specificatie	Nume	Semnatura	Scara	Beneficiar	Faza
Coordonator	urb. Mihai BALINT			Administratia Domeniului Public si Dezvoltare Urbana Sector 6	SF
Sef proiect	urb. Marius Valentin TOMA				
Proiectat	arh. George NITOIU		Data 11/24	Planşa Vizualizare randări 5	Desen nr. A505
Proiectat/Desenat	arh. Radu A. POPESCU				

Titlul proiectului:

Amenajare profil stradal si trotuar la Iuliu Maniu (tronsoane str. Iedului - Valea Cascadelor) - locuri de parcare pentru biciclete, spatii verzi si zone pietonale

Denumire obiectiv

Front stradal Iuliu Maniu

Adresa

Bulevardul Iuliu Maniu, NC 227114, NC 23325, NC 227114, NC226824, NC 243855

Nr. Proiect:

P032

Faza

SF

Desen nr.

A505



Nota / Note

- Planurile de arhitectura vor fi citite împreună cu planurile de structura, instalații, cu memoriul;
- Toate cotele sunt date pentru clădiri existente și/sau construite în mai multe etape. Orice discrepanță apărută în aceste desene trebuie raportată proiectantului înainte de începerea oricărei lucrări;
- Executantul este obligat să verifice cotele înainte de procurarea materialelor și începerea execuției pentru toate categoriile de lucrări;
- Desenele la scară mare (ex. 1:20) vor avea prioritate în fața celor la scară mică (ex. 1:500);
- Planșele de arhitectura se vor citi/corela numai împreună cu planșele de rezistență, instalații și, după caz, drumuri/plaforme;
- Toate cotele legate de partea de tehnologie, structură și instalații vor fi corelate cu datele furnizate de către proiectantul acestora;
- Toate materialele trebuie să aibă certificate de conformitate, de performanță și agremente tehnice valabile (Românești sau Europene);

Categoria de importanță (Cf. H.G. 766-1997)	D - redusă
Clasa de importanță (Cf. P100/1-2013)	IV

Proiectant general:

Centrul de Inovare și Proiectare Urbana Sector 6 SRL

București, Calea Plevnei, nr. 147-149, sector 6, România
J40/7203/2023, CUI RO47995505
Site: Proiectare6.ro; email: contact@proiectare6.ro

Proiectant de specialitate:

Centrul de Inovare și Proiectare Urbana Sector 6 SRL

București, Calea Plevnei, nr. 147-149, sector 6, România
J40/7203/2023, CUI RO47995505
Site: Proiectare6.ro; email: contact@proiectare6.ro

Specificatie	Nume	Semnatura	Scara	Beneficiar	Faza
Coordonator	urb. Mihai BALINT			Administrația Domeniului Public și Dezvoltare Urbana Sector 6	SF
Șef proiect	urb. Marius Valentin TOMA				
Proiectat	arh. George NITOIU		Data 11/24	Planșă: Vizualizare randări 6	Desen nr.: A506
Proiectat/Desenat	arh. Radu A. POPESCU				

Titlul proiectului:

Amenajare profil stradal existent Iuliu Maniu (tronsoane str. Iedului – Valea Cascadelor) - locuri de parcare, piste de biciclete, spații verzi și zone pietonale

Denumire obiect:

Front stradal Iuliu Maniu
Adresa:
Bulevardul Iuliu Maniu - NC 227184, NC 23325, NC 227114, NC 226824, NC 243855

Nr. Proiect:

P032

Faza:

SF

Desen nr.:

A506



Nota / Note

- Planurile de arhitectura vor fi citite impreuna cu planurile de structura, instalatii, cu memoriul;
- Toate cotele sunt date pentru cladiri existente si/sau construite in mai multe etape. Orice discrepanta aparuta in aceste desene trebuie raportata proiectantului inainte de inceperea oricarei lucrari;
- Executantul este obligat sa verifice cotele inainte de procurarea materialelor si inceperea executiei pentru toate categoriile de lucrari;
- Desenele la scara mare (ex. 1:20) vor avea prioritate in fata celor la scara mica (ex. 1:500);
- Plansele de arhitectura se vor citi/corela numai impreuna cu plansele de rezistenta, instalatii si, dupa caz, drumuri/plaforme;
- Toate cotele legate de partea de tehnologie, structura si instalatii vor fi corelate cu datele furnizate de catre proiectantul acestora;
- Toate materialele trebuie sa aiba certificate de conformitate, de performanta si agremente tehnice valabile (Romanesti sau Europene);

Categoria de importanță (Cf. H.G. 766-1997)	D - redusă
Clasa de importanță (Cf. P100/1-2013)	IV

Proiectant general:

Centrul de Inovare si Proiectare Urbana Sector 6 SRL

Bucuresti, Calea Plevnei, nr. 147-149, sector 6, Romania
J40/7203/2023, CUI RO47995505
Site: Proiectare6.ro; email: contact@proiectare6.ro

Proiectant de specialitate:

Centrul de Inovare si Proiectare Urbana Sector 6 SRL

Bucuresti, Calea Plevnei, nr. 147-149, sector 6, Romania
J40/7203/2023, CUI RO47995505
Site: Proiectare6.ro; email: contact@proiectare6.ro

Specificatie	Nume	Signature	Scara
Coordonator	urb. Mihai BALINT		
Sef proiect	urb. Marius Valentin TOMA		
Proiectat	arh. George NITOIU		Data 11/24
Proiectat/Desenat	arh. Radu A. POPESCU		

Titlul proiectului:

Amenajare profil stradal existent Iuliu Maniu (tronsoane str. Iedului - Valea Cascadelor) - locuri de parcare, piste de biciclete, spații verzi și zone pietonale

Denumire obiectiv

Front stradal Iuliu Maniu

Adresa
Bulevardul Iuliu Maniu, NC 227184, NC 23325, NC 227114, NC226824, NC 243855

Beneficiar:
Administratia Domeniului Public si Dezvoltare Urbana Sector 6

Planșa:
Vizualizare randări 7

Nr. Proiect:

P032

Faza

SF

Desen nr.:

A507



Nota / Note

- Planurile de arhitectură vor fi citite împreună cu planurile de structură, instalații, cu memoriul;
- Toate cotele sunt date pentru clădiri existente și/sau construite în mai multe etape. Orice discrepanță apărută în aceste desene trebuie raportată proiectantului înainte de începerea oricărei lucrări;
- Executantul este obligat să verifice cotele înainte de procurarea materialelor și începerea execuției pentru toate categoriile de lucrări;
- Desenele la scară mare (ex. 1:20) vor avea prioritate în fața celor la scară mică (ex. 1:500);
- Planșele de arhitectură se vor citi/corela numai împreună cu planșele de rezistență, instalații și, după caz, drumuri/plaforme;
- Toate cotele legate de partea de tehnologie, structură și instalații vor fi corelate cu datele furnizate de către proiectantul acestora;
- Toate materialele trebuie să aibă certificate de conformitate, de performanță și agremente tehnice valabile (Românești sau Europene);

Categoria de importanță (Cf. H.G. 766-1997)	D - redusă
Clasa de importanță (Cf. P100/1-2013)	IV

Proiectant general:

Centrul de Inovare și Proiectare Urbana Sector 6 SRL
București, Calea Plevnei, nr. 147-149, sector 6, România
J40/7203/2023, CUI RO47995505
Site: Proiectare6.ro; email: contact@proiectare6.ro

Proiectant de specialitate:

Centrul de Inovare și Proiectare Urbana Sector 6 SRL
București, Calea Plevnei, nr. 147-149, sector 6, România
J40/7203/2023, CUI RO47995505
Site: Proiectare6.ro; email: contact@proiectare6.ro

Specificatie	Nume	Semnatura	Scara
Coordonator	urb. Mihai BALINT		
Șef proiect	urb. Marius Valentin TOMA		
Proiectat	arh. George NITOIU		Data 11/24
Proiectat/Desenat	arh. Radu A. POPESCU		

Titlul proiectului:

Amenajare profil strădal existent Iuliu Maniu (tronsoan str. Iedului – Valea Cascadelor) - locuri de parcare, piste de biciclete, spații verzi și zone pietonale

Denumire obiect:

Front stradal Iuliu Maniu
Adresa
Bulevardul Iuliu Maniu - NC 227184, NC 23325, NC 227114, NC226824, NC 243855

Beneficiar:

Administrația Domeniului Public și Dezvoltare Urbana Sector 6

Planșa:

Vizualizare randări 8

Nr. Proiect:

P032

Faza:

SF

Desen nr.:

A508