

PLAN DE SITUATIE - Tronson Vest
1 : 500

Legenda Generala

Qap - Quercus sp	- 6 buc
Msp - Morus sp	- 4 buc
Ob - Carpinus betulus	- 2 buc
Po - Fraxinus cuneata	- 25 buc
Ae - Alnus incana	- 6 buc
Ti - Tilia tomentosa	- 28 buc
Pa - Platanus acerifolia	- 7 buc
Ah - Aesculus hippocastanum	- 4 buc
Fap - Fraxinus sp	- 122 buc
Um - Ulmus minor	- 17 buc
An - Acer negundo	- 40 buc
Ma - Malus sp	- 1 buc
Se - Salix sp	- 2 buc
Ca - Catalpa bignonioides	- 2 buc
Ph - Populus	- 1 buc
Jn - Juglans regia	- 6 buc
Rb - Robinia pseudoacacia	- 6 buc

Arbori viabili

Arbori propusi spre defrisare

Limita zonei studiate

Plan de reperaj

COTA 0,00= RMN

Proiectant general:
Centrul de Inovare si Proiectare Urbana Sector 6 SRL
Bucuresti, Calea Plevnei, nr. 147-149, sector 6, Romania
Situ. Proiectant: nr. email: proiectare@primarie.ro

Proiectant de specialitate:
Centrul de Inovare si Proiectare Urbana Sector 6 SRL
Bucuresti, Calea Plevnei, nr. 147-149, sector 6, Romania
Situ. Proiectant: nr. email: proiectare@primarie.ro

Beneficiar:
Adminstratia Domeniului Public si Dezvoltare Urbana Sector 6

Titlu proiect:
Anexare si amenajare a terenului din strada Iuliu Maniu (tronson str. Iuliu Maniu) din zona pietonală

Adresa:
Bulevardul Iuliu Maniu, NC 227184, NC 23325, NC 227114, NC 23324, NC 24085

Nr. Proiect:
P032


Faza:
CON

Data:
11/24

Plan inventar vegetatie existenta

Desen nr.:
P001


Revizit:
CO

 

PLAN DE SITUATIE - Tronson Centru
1 : 500


Legenda Generala

- Cap - Quercus sp - 6 buc
 - Map - Morus sp - 4 buc
 - Ch - Carpinus betulus - 2 buc
 - Po - Prunus cerasifera - 25 buc
 - Am - Alnus glutinosa - 8 buc
 - Ti - Tilia tomentosa - 25 buc
 - Pa - Platanus acerifolia - 7 buc
 - Al - Aesculus hippocastanum - 4 buc
 - Fap - Fraxinus sp - 122 buc
 - Um - Ulmus minor - 17 buc
 - Am - Acer negundo - 40 buc
 - Ma - Malus sp - 1 buc
 - Sa - Salix sp - 2 buc
 - Ca - Catalpa bignonioides - 2 buc
 - Pn - Populus - 1 buc
 - Ju - Juglans regia - 5 buc
 - Rb - Robinia pseudacacia - 6 buc
- (+) Arbori viabili
- (+) Arbori propusi spre defrisare
- Limita zonei studiate

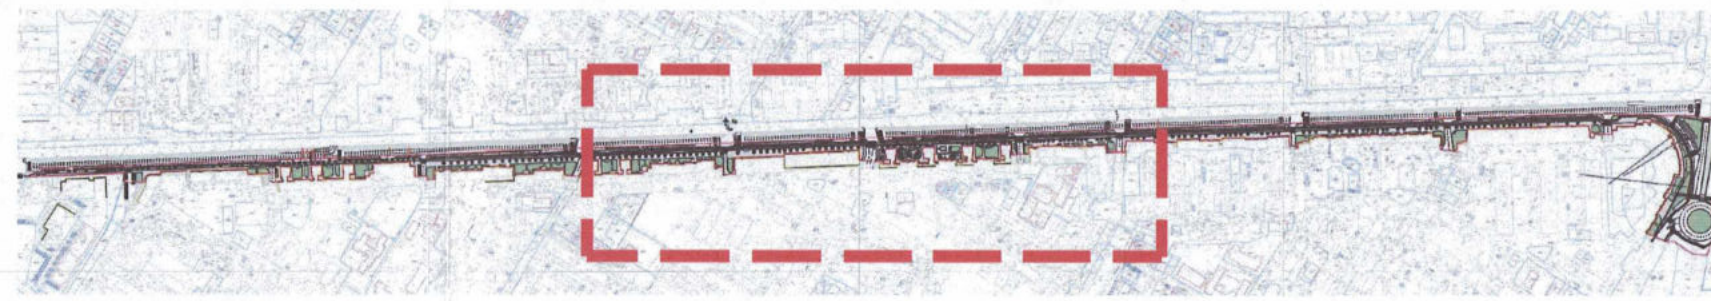


Plan de reperaj

COTA 0,00+ RMN		N	
Categorie de Importanță (CI): H.G. 766/1997 D - redusa		Clasa de Importanță (CI): P1001-2013 IV	
Proiectant general: Centrul de Inovare și Proiectare Urbana Sector 6 SRL București, Calea Pivnei, nr. 147-148, sector 6, România 407203/2023, CUI: RO47695505 Site: proiectare.ro; email: proiectare@primarie.ro		Titlu proiect: Amplasare profil hidrografic și plan de amenajare a spațiului verde în zona Căminului de copii din cartierul Iuliu Maniu (tronson str. Iuliu Maniu) 9719	
Proiectant de specialitate: Centrul de Inovare și Proiectare Urbana Sector 6 SRL București, Calea Pivnei, nr. 147-148, sector 6, România 407203/2023, CUI: RO47695505 Site: proiectare.ro; email: proiectare@primarie.ro		Denumirea obiectivului: Front stradal Iuliu Maniu NITOIU	
Specificatie: Coordonator: urb. Mihai BALINT Sef proiect: urb. Marius Valentin TOMA Proiectat: arh. George NITOIU Proiectat/Coordonat: ing. pels. Andreea RADUCU		Scara: 1 : 500 Data: 11/24 Revizii: 00	
Beneficiar: Administrația Domeniului Public și Dezvoltare Urbana Sector 6		Faza: CON P002	

 

PLAN DE SITUATIE - Tronson Est
1 : 500

- Legenda Generala**
- Qsp - Quercus sp - 8 buc
 - Map - Morus sp - 4 buc
 - CB - Carpinus betulus - 2 buc
 - PC - Prunus cerasifera - 25 buc
 - Ae - Alnus alba - 8 buc
 - TI - Tilia tomentosa - 28 buc
 - Pa - Platanus acerifolia - 7 buc
 - Ah - Aesculus hippocastanum - 4 buc
 - Fsp - Fraxinus sp - 122 buc
 - Um - Ulmus minor - 17 buc
 - An - Acer negundo - 40 buc
 - Ma - Malus sp - 1 buc
 - Si - Salix sp - 2 buc
 - Ca - Calluna bignonioides - 2 buc
 - Pn - Populus - 1 buc
 - Jn - Juglans regia - 5 buc
 - Rb - Robinia pseudacacia - 8 buc
- Arbori viabili
- Arbori propusi spre defrisare
- Limita zonei studiate

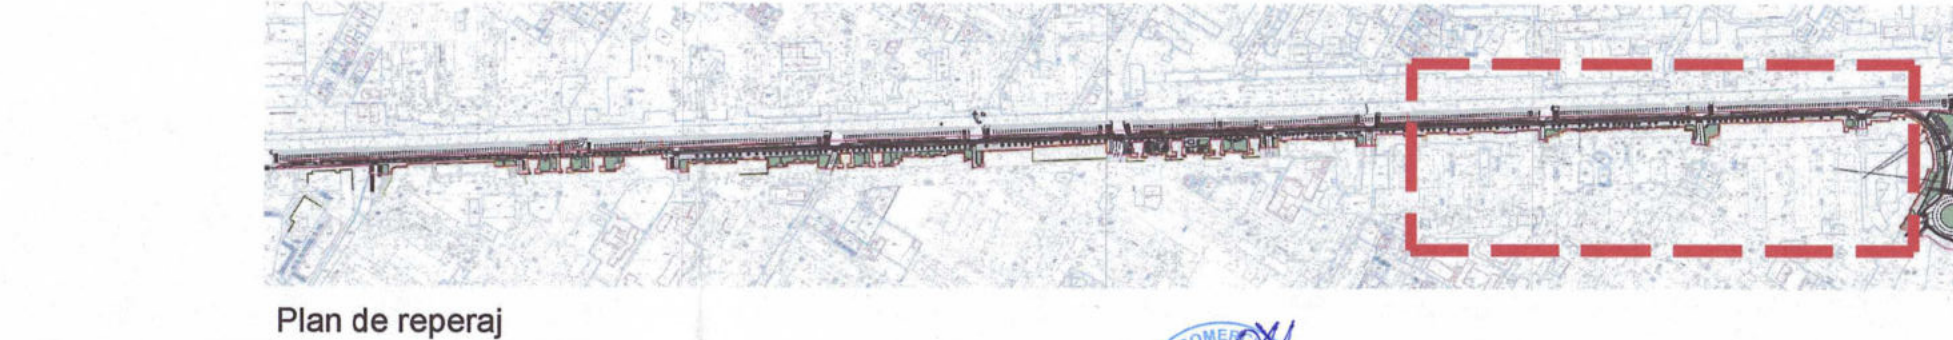

Plan de reperaj

COTA 0.00= RMN

Proiectant general:
Centrul de Inovare si Proiectare Urbana Sector 6 SRL
Bucuresti, Calea Pivnei, nr. 147-148, sector 6, Romania
4072032023, CUI RO4796500
Site: Proiectant@primarie6.ro; email: proiectare6@primarie6.ro

Proiectant de specialitate:
Centrul de Inovare si Proiectare Urbana Sector 6 SRL
Bucuresti, Calea Pivnei, nr. 147-148, sector 6, Romania
4072032023, CUI RO4796500
Site: Proiectant@primarie6.ro; email: proiectare6@primarie6.ro

Titlu proiect:
Amenajare profil stradal existent Tronson Est (Tronson str. Iedului Valei Casadului) - locuri de parcare, biciclete, spații verzi și zone pietonale

Documentație:
Front stradal Iuliu Maniu

Adresa:
Bulevardul Iuliu Maniu 100-22714, NC220324, NC220325-NC22714, NC220324, NC220325

Nr. Proiect:
P032

Beneficiar:
Administrația Domeniului Public și Dezvoltare Urbana Sector 6

Planșă:
Plan Inventar vegetatie existenta Tronson Est

Proiectat/Desenat:
ing. pels. Andreea RADUCU

Revisie:
00

Clasa de importanță (CI):
H.G. 766-1997) D - redusa

Clasa de importanță (CI):
P1001-2013) IV