PLAN DE SITUATIE - Tronson Est
1 : 500

Legenda Generala

🟥	LIMITA ZONEI DE INTERVENȚIE
▦	STRUCTURĂ PIETONALĂ TIP 1 - FINISATĂ CU GRANIT 5 CM
▨	STRUCTURĂ PIETONALĂ TIP 2 FINISATĂ CU PAVELE VIBROPRESATE - 6 CM
🟩	SPAȚIU VERDE AMENAJAT
🟥	PISTĂ DE BICICLETE PROPUSĂ
▩	ALEE PIETRIȘ - MARNA
▤	CAROSABIL
▭	PAVAJ DE TIP AVERTIZARE TACTILO
▭	PAVAJ DE TIP AVERTIZARE TACTILO VIZUALA
🟩	GRATAR METALIC PESTE SPATIU VERDE

0 12.5 25 50 m
0 10 cm
1:500

BILANȚ TERITORIAL

	EXISTENT	Procent	PROPUS	Procent
ZONA DE INTERVENTIE	57.723 mp	100.00%	57.723 mp	100.00%
Construcții	57 mp	0.10%	57 mp	0.10%
Carosabil	18.144 mp	31.43%	11.277 mp	19.39%
Pietonal	19.425 mp	33.65%	25.140 mp	43.55%
Spatiu verde	10.192 mp	17.66%	12.680 mp	21.97%
Pista de bicicleta	0	0.00%	5.040 mp	8.73%
Parcaje	9.905 mp	17.16%	3.529 mp	6.11%

Plan de reperaj

Nota / Note
- Planurile de arhitectura vor fi citite impreuna cu planurile de structura, instalatii, cu memoriul;
- Toate cotele sunt date pentru cladiri existente si/sau construite in mai multe etape. Orice discrepanta aparuta in aceste desene trebuie raportata proiectantului inainte de inceperea oricarei lucrari;
- Executantul este obligat sa verifice cotele inainte de procurarea materialelor si inceperea executiei pentru toate categoriile de lucrari;
- Desenele la scara mare (ex. 1:20) vor avea prioritate in fata celor la scara mica (ex. 1:500);
- Plansele de arhitectura se vor citi/corela numai impreuna cu plansele de rezistenta, instalatii si, dupa caz, drumuri/plaforme;
- Toate cotele legate de partea de tehnologie, structura si instalatii vor fi corelate cu datele furnizate de catre proiectantul acestora;
- Toate materialele trebuie sa aiba certificate de conformitate, de performanata si agremente tehnice valabile (Romanesti sau Europene);

Categoria de importanță (Cf. H.G. 766-1997):	D - redusa
Clasa de importanță (Cf. P100/1-2013):	IV

SECTORUL 6
AL MUNICIPIULUI BUCUREȘTI
ANEXA
LA
CERTIFICATUL DE URBANISM
Nr 1055/1534K din 31.10.2023
ARHITECT ŞEF

SOCIETATEA COMERCIALĂ CENTRUL DE INOVARE ŞI PROIECTARE URBANĂ SECTOR 6 BUCUREŞTI-ROMÂNIA

Proiectant general: **Centrul de Inovare si Proiectare Urbana Sector 6 SRL** Bucuresti, Calea Plevnei, nr. 147-149, sector 6, Romania J40/7203/2023, CUI RO47995505 Site: Proiectare6.ro; email: contact@proiectare6.ro			Titlul proiectului: Amenajare profil stradal existent Iuliu Maniu (tronson str.**Lujerului** – Valea Cascadelor) - locuri de parcare, piste de biciclete, spații verzi și zone pietonale	
Proiectant de specialitate: **Centrul de Inovare si Proiectare Urbana Sector 6 SRL** Bucuresti, Calea Plevnei, nr. 147-149, sector 6, Romania J40/7203/2023, CUI RO47995505 Site: Proiectare6.ro; email: contact@proiectare6.ro			Denumire obiectiv: Front stradal Iuliu Maniu Adresa: Bulevardul Iuliu Maniu - NC 227184, NC 233325, NC 227114, NC226824, NC 243855	Nr. Proiect: P032
Specificatie	Nume	Semnatura	Scara: As indicated	Beneficiar: Administratia Domeniului Public si Dezvoltare Urbana Sector 6	Faza: SF
Coordonator	urb. Mihai BALINT				
Sef proiect	urb. Marius Valentin TOMA		Data: 11/24	Plansa: Plan de situatie - Tronson Est	Desen nr.: A008
Proiectat	arh. George NITOIU				
Proiectat/Desenat	urb. Marius Valentin TOMA		Revizie: 00		

ORDINUL ARHITECŢILOR DIN ROMÂNIA
9719
George-Cătălin NIŢOIU
Arhitect cu drept de semnătură

A2+(1420x420)

SECTORUL 6 AL MUNICIPIULUI BUCURESTI
ANEXA LA CERTIFICATUL DE URBANISM
Nr. 1055/15415 din 31.10.2024
ARHITECT ŞEF

Legenda Generala

▬ ▬ ▬	LIMITA ZONEI DE INTERVENȚIE
▦	STRUCTURĂ PIETONALĂ TIP 1 - FINISATĂ CU GRANIT 5 CM
▨	STRUCTURĂ PIETONALĂ TIP 2 FINISATĂ CU PAVELE VIBROPRESATE - 6 CM
🟩	SPAȚIU VERDE AMENAJAT
🟥	PISTĂ DE BICICLETE PROPUSĂ
▨	ALEE PIETRIȘ - MARNA
▤	CAROSABIL
▤	PAVAJ DE TIP AVERTIZARE TACTILO
▨	PAVAJ DE TIP AVERTIZARE TACTILO VIZUALA
🟩	GRATAR METALIC PESTE SPATIU VERDE

0 12.5 25 50 m
0 10 cm
1:500

BILANȚ TERITORIAL				
	EXISTENT	Procent	PROPUS	Procent
ZONA DE INTERVENTIE	57.723 mp	100.00%	57.723 mp	100.00%
Construcții	57 mp	0.10%	57 mp	0.10%
Carosabil	18.144 mp	31.43%	11.277 mp	19.39%
Pietonal	19.425 mp	33.65%	25.140 mp	43.55%
Spatiu verde	10.192 mp	17.66%	12.680 mp	21.97%
Pista de bicicleta	0	0.00%	5.040 mp	8.73%
Parcaje	9.905 mp	17.16%	3.529 mp	6.11%

Plan de reperaj

N

Nota / Note
- Planurile de arhitectura vor fi citite impreuna cu planurile de structura, instalatii, cu memoriul;
- Toate cotele sunt date pentru cladiri existente si/sau construite in mai multe etape. Orice discrepanta aparuta in aceste desene trebuie raportata proiectantului inainte de inceperea oricarei lucrari;
- Executantul este obligat sa verifice cotele inainte de procurarea materialelor si inceperea executiei pentru toate categoriile de lucrari;
- Desenele la scara mare (ex. 1:20) vor avea prioritate in fata celor la scara mica (ex. 1:500);
- Plansele de arhitectura se vor citi/corela numai impreuna cu plansele de rezistenta, instalatii si, dupa caz, drumuri/plaforme;

Proiectant general: **Centrul de Inovare si Proiectare Urbana Sector 6 SRL** Bucuresti, Calea Plevnei, nr. 147-149, sector 6, Romania J40/7203/2023, CUI RO47995505 Site: Proiectare6.ro; email: contact@proiectare6.ro				Titlul proiectului: Amenajare profil stradal existent Iuliu Maniu (tronson str.**Lujerului**– Valea Cascadelor) - locuri de parcare, piste de biciclete, spații verzi și zone pietonale	
Proiectant de specialitate: **Centrul de Inovare si Proiectare Urbana Sector 6 SRL** Bucuresti, Calea Plevnei, nr. 147-149, sector 6, Romania J40/7203/2023, CUI RO47995505 Site: Proiectare6.ro; email: contact@proiectare6.ro				Denumire obiectiv: Front stradal Iuliu Maniu Adresa: Bulevardul Iuliu Maniu - NC 227184, NC 233325, NC 227114, NC226824, NC 243855	Nr. Proiect: P032
Specificatie	Nume	Semnatura	Scara: As indicated	Beneficiar: Administratia Domeniului Public si Dezvoltare Urbana Sector 6	Faza: SF
Coordonator	urb. Mihai BALINT				
Sef proiect	urb. Marius Valentin TOMA		Data:	Plansa:	Desen nr.:

CENTRUL DE INOVARE ŞI PROIECTARE URBANĂ SECTOR 6 S.R.L. BUCUREŞTI

ORDINUL ARHITECTILOR DIN ROMÂNIA
9719
George-Cătălin NIȚOIU
Arhitect cu drept de semnătură

SECTORUL 6
AL MUNICIPIULUI BUCUREŞTI
ANEXA
LA
CERTIFICATUL DE URBANISM
Nr. 1055/ din 31.10.202
ARHITECT ŞEF

Legenda Generala

▬ ▬ ▬	LIMITA ZONEI DE INTERVENŢIE
▦	STRUCTURĂ PIETONALĂ TIP 1 - FINISATĂ CU GRANIT 5 CM
⬡	STRUCTURĂ PIETONALĂ TIP 2 FINISATĂ CU PAVELE VIBROPRESATE - 6 CM
🟩	SPAŢIU VERDE AMENAJAT
🟥	PISTĂ DE BICICLETE PROPUSĂ
▨	ALEE PIETRIŞ - MARNA
▤	CAROSABIL
▭	PAVAJ DE TIP AVERTIZARE TACTILO
░	PAVAJ DE TIP AVERTIZARE TACTILO VIZUALA
🟩	GRATAR METALIC PESTE SPATIU VERDE

0 — 12.5 — 25 — 50 m
0 — 10 cm
1:500

BILANŢ TERITORIAL				
	EXISTENT	Procent	PROPUS	Procent
ZONA DE INTERVENTIE	57.723 mp	100.00%	57.723 mp	100.00%
Construcţii	57 mp	0.10%	57 mp	0.10%
Carosabil	18.144 mp	31.43%	11.277 mp	19.39%
Pietonal	19.425 mp	33.65%	25.140 mp	43.55%
Spatiu verde	10.192 mp	17.66%	12.680 mp	21.97%
Pista de bicicleta	0	0.00%	5.040 mp	8.73%
Parcaje	9.905 mp	17.16%	3.529 mp	6.11%

Plan de reperaj

N

Nota / Note
- Planurile de arhitectura vor fi citite impreuna cu planurile de structura, instalatii, cu memoriul;
- Toate cotele sunt date pentru cladiri existente si/sau construite in mai multe etape. Orice discrepanta aparuta in aceste desene trebuie raportata proiectantului inainte de inceperea oricarei lucrari;
- Executantul este obligat sa verifice cotele inainte de procurarea materialelor si inceperea executiei pentru toate categoriile de lucrari;
- Desenele la scara mare (ex. 1:20) vor avea prioritate in fata celor la scara mica (ex. 1:500);
- Plansele de arhitectura se vor citi/corela numai impreuna cu plansele de rezistenta, instalatii si, dupa caz, drumuri/plaforme;
- Toate cotele legate de partea de tehnologie, structura si instalatii vor fi corelate cu datele furnizate de catre proiectantul acestora;
- Toate materialele trebuie sa aiba certificate de conformitate, de performanata si agremente tehnice valabile (Romanesti sau Europene);

Categoria de importanţă (Cf. H.G. 766-1997):	D - redusa
Clasa de importanţă (Cf. P100/1-2013):	IV

Proiectant general:
Centrul de Inovare si Proiectare Urbana Sector 6 SRL
Bucuresti, Calea Plevnei, nr. 147-149, sector 6, Romania
J40/7203/2023, CUI RO47995505
Site: Proiectare6.ro; email: contact@proiectare6.ro

Proiectant de specialitate:
Centrul de Inovare si Proiectare Urbana Sector 6 SRL
Bucuresti, Calea Plevnei, nr. 147-149, sector 6, Romania
J40/7203/2023, CUI RO47995505
Site: Proiectare6.ro; email: contact@proiectare6.ro

SOCIETATEA COMERCIALĂ CENTRUL DE INOVARE ŞI PROIECTARE URBANĂ SECTOR 6 S.R.L. BUCUREŞTI ROMÂNIA

Titlul proiectului:
Amenajare profil stradal existent Iuliu Maniu (tronson str.Lujerului– Valea Cascadelor) - locuri de parcare, piste de biciclete, spaţii verzi şi zone pietonale

Denumire obiectiv:
Front stradal Iuliu Maniu

Adresa :
Bulevardul Iuliu Maniu - NC 227184, NC 233325, NC 227114, NC226824, NC 243855

ORDINUL ARHITECŢILOR DIN ROMÂNIA
9719
George-Cătălin NIŢOIU
Arhitect cu drept de semnătură

Nr. Proiect: P032

Specificatie	Nume	Semnatura	Scara:
Coordonator	urb. Mihai BALINT		As indicated
Sef proiect	urb. Marius Valentin TOMA		Data:
Proiectat	arh. George NITOIU		11/24
Proiectat/Desenat	urb. Marius Valentin TOMA		Revizie: 00

Beneficiar :
Administratia Domeniului Public si Dezvoltare Urbana Sector 6

Faza: SF

Plansa:
Plan de situatie - Tronson Vest

Desen nr.: A006

A2+(1620x420)

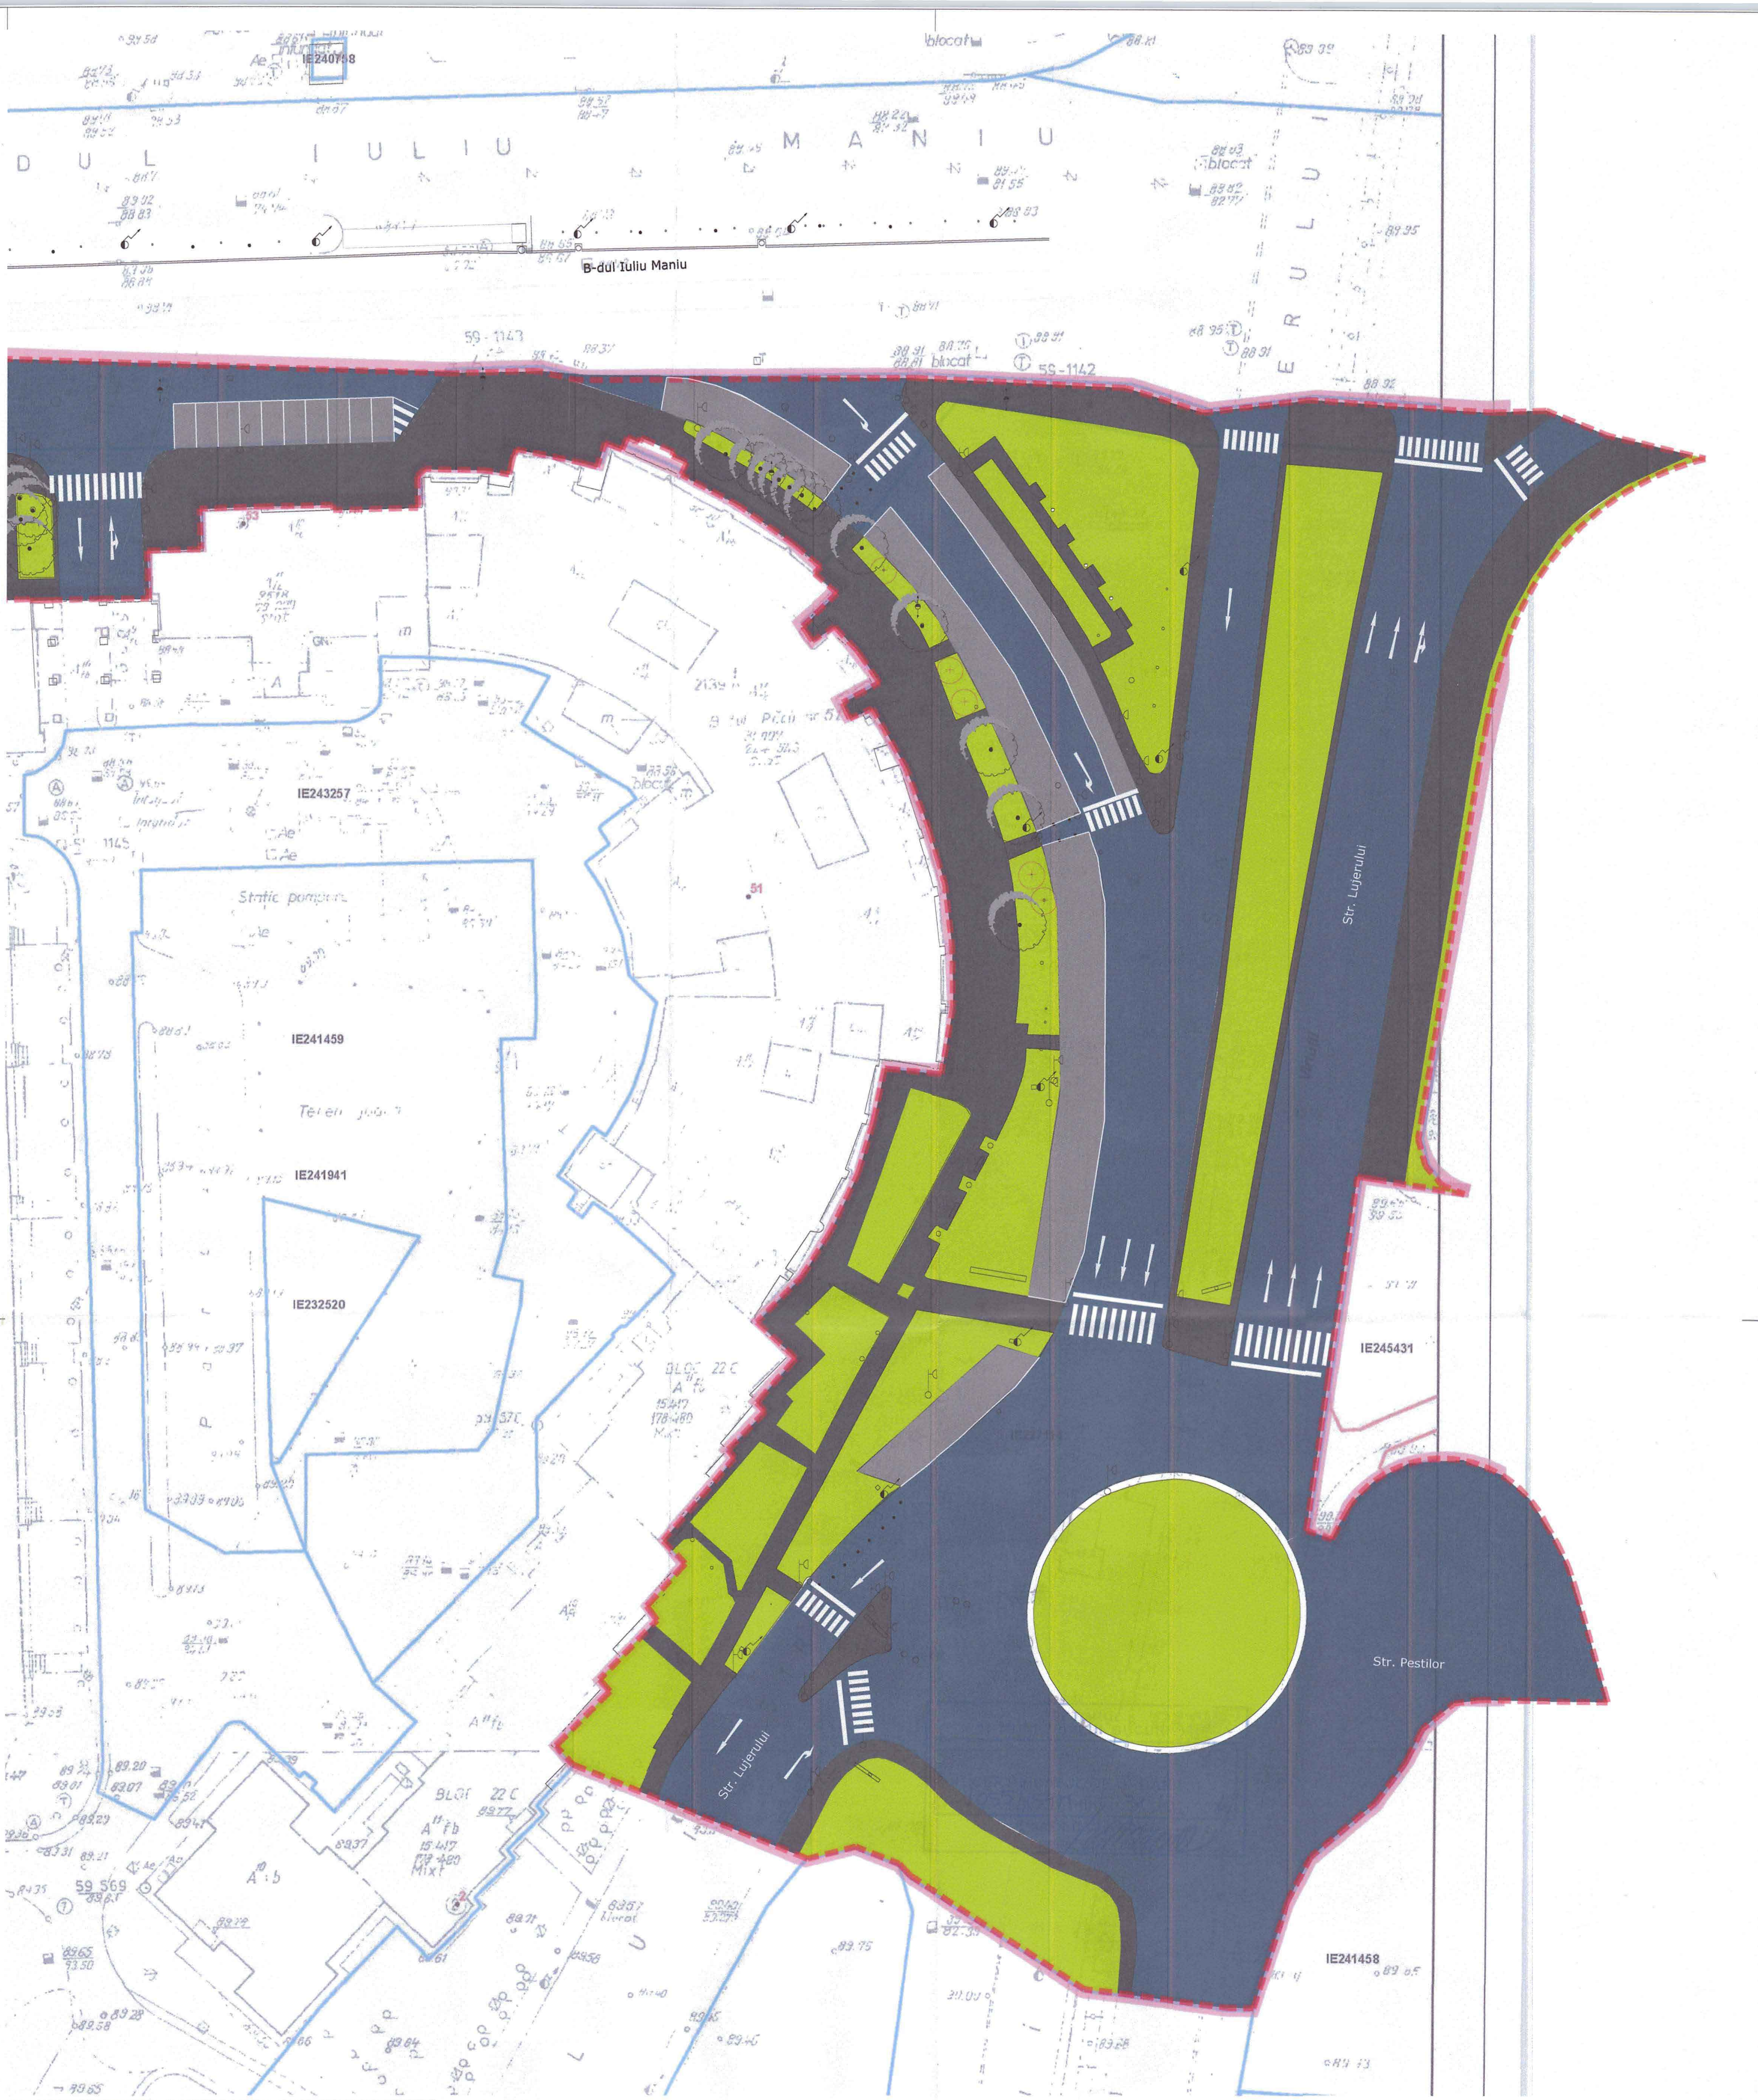

PLAN DE SITUATIE - Tronson Lujerului
1 : 500

Plan de reperaj

Legenda Generala

🟥 - - -	SUPRAFATA TOTATALA A ZONEI DE INTERVENTIE	57.723,00 mp
🟦	SUPRAFATA CAROSABIL EXISTENT	18.144,00 mp
⬛	SUPRAFATA TROTUAR EXISTENT	19.482,00 mp
▨	SUPRAFATA PARCARI EXISTENTE	9.905,00 mp
🟩	SUPRAFATA SPATIU VERDE EXISTENT	10,192,00 mp

Verificator/ Expert	Nume	Semnatură	Cerință	Referat/Expertiză Nr./Dată
COTA 0,00=- RMN				N
Categoria de importanță (Cf. H.G. 766-1997)	D - redusa			
Clasa de importanță (Cf. P100/1-2013)	IV			

Proiectant general: **Centrul de Inovare si Proiectare Urbana Sector 6 SRL** Bucuresti, Calea Plevnei, nr. 147-149, sector 6, Romania J40/7203/2023, CUI RO47995505 Site: Proiectare6.ro; email: proiectare6@primarie6.ro				Titlul proiectului: Amenajare profil stradal existent Iuliu Maniu (tronson str.Lujerului Valea Cascadelor) - locuri de parcare, piste de biciclete, sp.verzi și zone pietonale	
Proiectant de specialitate: **Centrul de Inovare si Proiectare Urbana Sector 6 SRL** Bucuresti, Calea Plevnei, nr. 147-149, sector 6, Romania J40/7203/2023, CUI RO47995505 Site: Proiectare6.ro; email: proiectare6@primarie6.ro				Denumire obiectiv : Front stradal Iuliu Maniu Adresa : Bulevardul Iuliu Maniu - NC 227184, NC 23325, NC 227114, NC226824, NC 243855	Nr. Proiect: P032
Specificatie	Nume	Semnatura	Scara: 1 : 500	Beneficiar : Administratia Domeniului Public si Dezvoltare Urbana Sector 6	Faza: SF
Coordonator	urb. Mihai BALINT				
Sef proiect	urb. Marius Valentin TOMA		Data: 11/24	Plansa: Plan situatie existenta_Mineral Tronson Lujerului	Desen nr.: A005
Proiectat	arh. George NITOIU				
Proiectat/Desenat	ing. peis. Mihai Razvan DINU		Revizie: 00		

9719 George-Cătălin NIȚOIU

A2+(420x594)

PLAN DE SITUATIE - Tronson Est
1 : 500

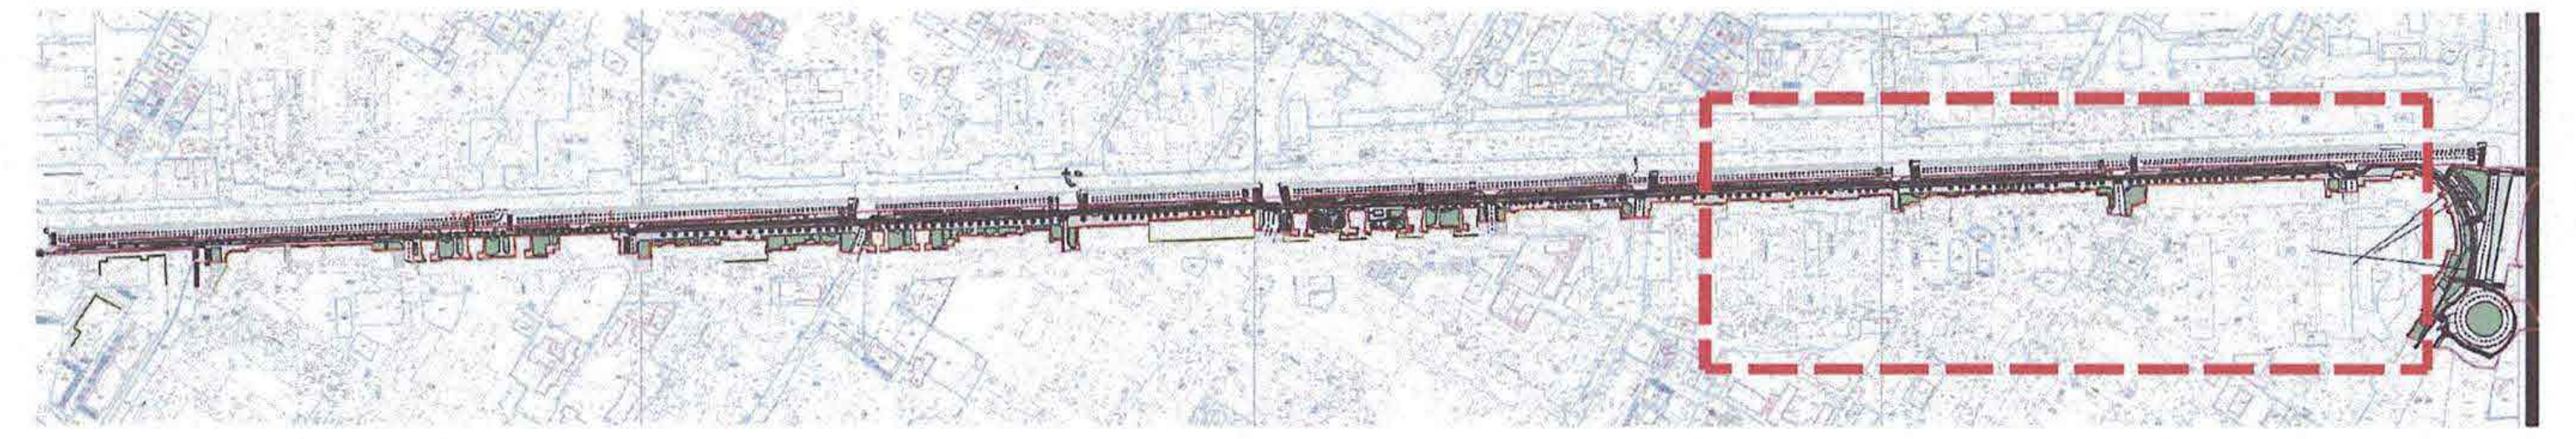

Legenda Generala

▬ ▬ ▬	SUPRAFATA TOTATALA A ZONEI DE INTERVENTIE	57.723,00 mp
🟦	SUPRAFATA CAROSABIL EXISTENT	18.144,00 mp
■	SUPRAFATA TROTUAR EXISTENT	19.482,00 mp
▨	SUPRAFATA PARCARI EXISTENTE	9.905,00 mp
🟩	SUPRAFATA SPATIU VERDE EXISTENT	10,192,00 mp

Plan de reperaj

Verificator/ Expert	Nume	Semnatură	Cerință	Referat/Expertiză Nr./Dată

COTA 0,00=- RMN

N

Categoria de importanță (Cf. H.G. 766-1997)	D - redusa
Clasa de importanță (Cf. P100/1-2013)	IV

Proiectant general:
Centrul de Inovare si Proiectare Urbana Sector 6 SRL
Bucuresti, Calea Plevnei, nr. 147-149, sector 6, Romania
J40/7203/2023, CUI RO47995505
Site: Proiectare6.ro; email: proiectare6@primarie6.ro

SOCIETATEA COMERCIALĂ CENTRUL DE INOVARE ŞI PROIECTARE URBANĂ SECTOR 6 S.R.L. BUCUREŞTI - ROMÂNIA

Proiectant de specialitate:
Centrul de Inovare si Proiectare Urbana Sector 6 SRL
Bucuresti, Calea Plevnei, nr. 147-149, sector 6, Romania
J40/7203/2023, CUI RO47995505
Site: Proiectare6.ro; email: proiectare6@primarie6.ro

Specificatie	Nume	Semnatura	Scara:
Coordonator	urb. Mihai BALINT		1 : 500
Sef proiect	urb. Marius Valentin TOMA		Data:
Proiectat	arh. George NITOIU		11/24
Proiectat/Desenat	ing. peis. Mihai Razvan DINU		Revizie: 00

Titlul proiectului:
Amenajare profil stradal existent Iuliu Maniu (tronson str. Lujerului Valea Cascadelor) - locuri de parcare, piste de biciclete, spații verzi și zone pietonale

ORDINUL ARHITECȚILOR DIN ROMÂNIA
9719
George-Cătălin NITOIU
Arhitect cu drept de semnătură

Denumire obiectiv : Front stradal Iuliu Maniu	Nr. Proiect: P032
Adresa : Bulevardul Iuliu Maniu - NC 227184, NC 23325, NC 227114, NC226824, NC 243855	
Beneficiar : Administratia Domeniului Public si Dezvoltare Urbana Sector 6	Faza: SF
Plansa: Plan situatie existenta_Mineral Tronson Est	Desen nr.: A004

A3+(1620x297)

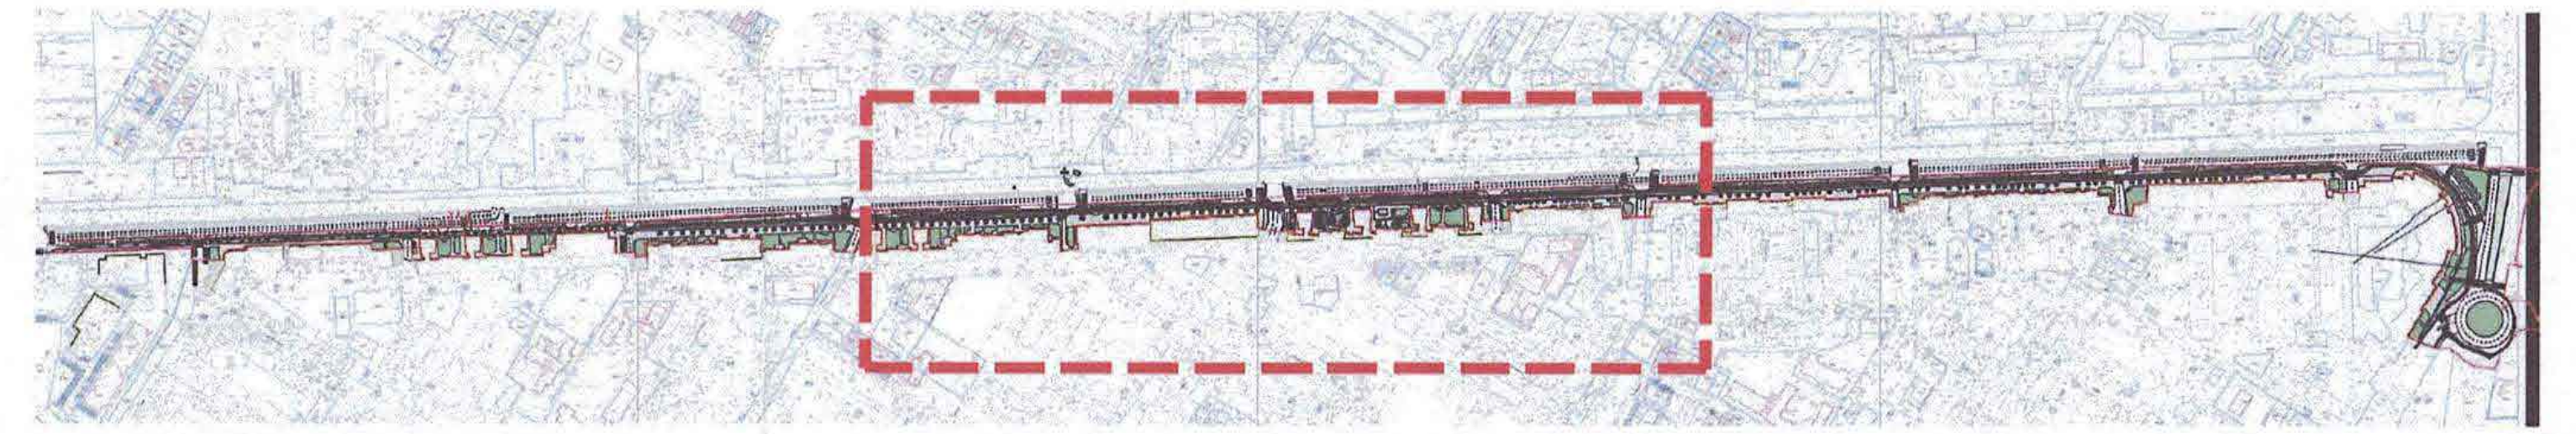

Legenda Generala

▬ ▬ ▬	SUPRAFATA TOTATALA A ZONEI DE INTERVENTIE	57.723,00 mp
🟦	SUPRAFATA CAROSABIL EXISTENT	18.144,00 mp
⬛	SUPRAFATA TROTUAR EXISTENT	19.482,00 mp
▨	SUPRAFATA PARCARI EXISTENTE	9.905,00 mp
🟩	SUPRAFATA SPATIU VERDE EXISTENT	10,192,00 mp

Plan de reperaj

Verificator/ Expert	Nume	Semnatură	Cerință	Referat/Expertiză Nr./Dată

COTA 0,00=- RMN

N

Categoria de importanță (Cf. H.G. 766-1997)	D - redusa
Clasa de importanță (Cf. P100/1-2013)	IV

Proiectant general:

Centrul de Inovare si Proiectare Urbana Sector 6 SRL
Bucuresti, Calea Plevnei, nr. 147-149, sector 6, Romania
J40/7203/2023, CUI RO47995505
Site: Proiectare6.ro; email: proiectare6@primarie6.ro

Proiectant de specialitate:

Centrul de Inovare si Proiectare Urbana Sector 6 SRL
Bucuresti, Calea Plevnei, nr. 147-149, sector 6, Romania
J40/7203/2023, CUI RO47995505
Site: Proiectare6.ro; email: proiectare6@primarie6.ro

Specificatie	Nume	Semnatura	
Coordonator	urb. Mihai BALINT		Scara: 1 : 500
Sef proiect	urb. Marius Valentin TOMA		Data: 11/24
Proiectat	arh. George NITOIU		
Proiectat/Desenat	ing. peis. Mihai Razvan DINU		Revizie: 00

Titlul proiectului:
Amenajare profil stradal existent Iuliu Maniu (tronson str. Lujerului Valea Cascadelor) - locuri de parcare, piste de biciclete, spații verzi și zone pietonale

Denumire obiectiv :
Front stradal Iuliu Maniu

Adresa :
Bulevardul Iuliu Maniu - NC 227184, NC 23325, NC 227114, NC226824, NC 243855

Nr. Proiect: P032

Beneficiar :
Administratia Domeniului Public si Dezvoltare Urbana Sector 6

Faza: SF

Plansa:
Plan situatie existenta_Mineral
Tronson Centru

Desen nr.: A003

9719
George-Cătălin NIȚOIU

PLAN DE SITUATIE - Tronson Centru
1 : 500

PLAN DE SITUATIE - Tronson Vest
1 : 500

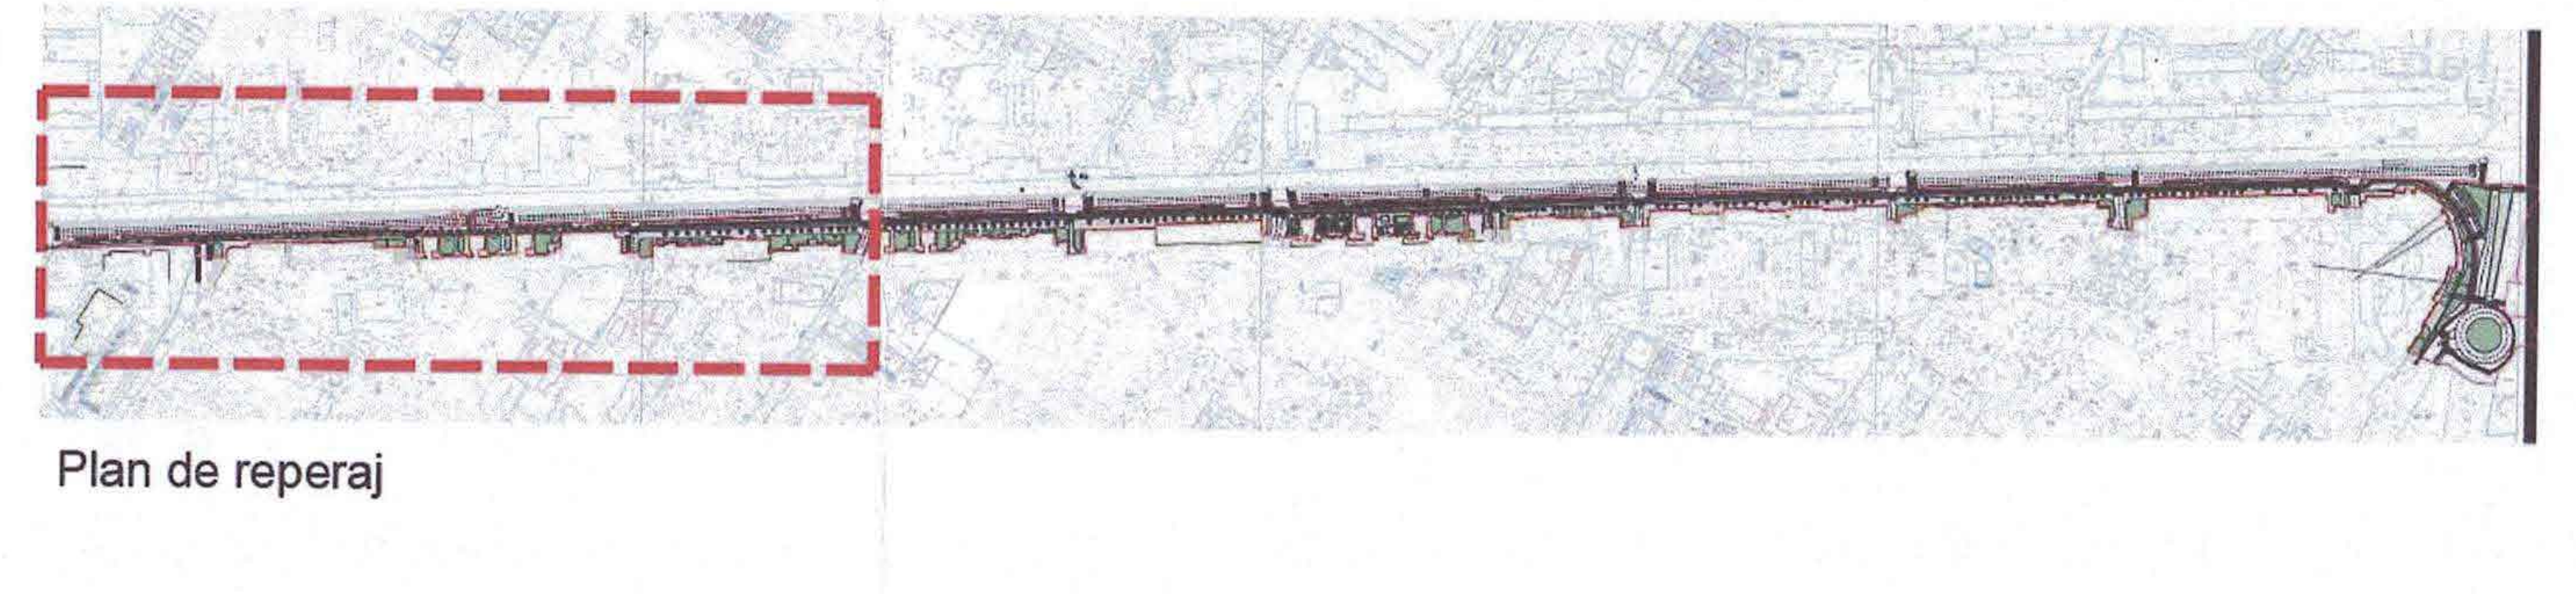
Plan de reperaj

Legenda Generala

▬ ▬ ▬	SUPRAFATA TOTATALA A ZONEI DE INTERVENTIE	57.723,00 mp
🟦	SUPRAFATA CAROSABIL EXISTENT	18.144,00 mp
■	SUPRAFATA TROTUAR EXISTENT	19.482,00 mp
▨	SUPRAFATA PARCARI EXISTENTE	9.905,00 mp
🟩	SUPRAFATA SPATIU VERDE EXISTENT	10,192,00 mp

Verificator/ Expert	Nume	Semnatură	Cerință	Referat/Expertiză Nr./Dată

COTA 0,00=- RMN

N

Categoria de importanță (Cf. H.G. 766-1997)	D - redusa
Clasa de importanță (Cf. P100/1-2013)	IV

Proiectant general:
Centrul de Inovare si Proiectare Urbana Sector 6 SRL
Bucuresti, Calea Plevnei, nr. 147-149, sector 6, Romania
J40/7203/2023, CUI RO47995505
Site: Proiectare6.ro; email: proiectare6@primarie6.ro

Proiectant de specialitate:
Centrul de Inovare si Proiectare Urbana Sector 6 SRL
Bucuresti, Calea Plevnei, nr. 147-149, sector 6, Romania
J40/7203/2023, CUI RO47995505
Site: Proiectare6.ro; email: proiectare6@primarie6.ro

Specificatie	Nume	Semnatura	
Coordonator	urb. Mihai BALINT		Scara: 1 : 500
Sef proiect	urb. Marius Valentin TOMA		
Proiectat	arh. George NITOIU		Data: 11/24
Proiectat/Desenat	ing. peis. Mihai Razvan DINU		Revizie: 00

Titlul proiectului:
Amenajare profil stradal existent Iuliu Maniu (tronson str. Lujerului Valea Cascadelor) - locuri de parcare, piste de biciclete, spații verzi și zone pietonale

9719
George-Cătălin NIȚOIU

Denumire obiectiv:
Front stradal Iuliu Maniu

Adresa :
Bulevardul Iuliu Maniu - NC 227184, NC 23325, NC 227114, NC226824, NC 243855

Beneficiar :
Administratia Domeniului Public si Dezvoltare Urbana Sector 6

Plansa:
Plan situatie existenta_Mineral
Tronson Vest

Nr. Proiect: P032

Faza: SF

Desen nr.: A002

A3+(1620x297)

LEGENDA:

🟥 Zona studiata S=57 723 m²

Categoria de importanță (Cf. H.G. 766-1997):	D - redusa
Clasa de importanță (Cf. P100/1-2013):	IV

Proiectant general:
Centrul de Inovare si Proiectare Urbana Sector 6 SRL
Bucuresti, Calea Plevnei, nr. 147-149, sector 6, Romania
J40/7203/2023, CUI RO47995505
Site: Proiectare6.ro; email: contact@proiectare6.ro

Proiectant de specialitate:
Centrul de Inovare si Proiectare Urbana Sector 6 SRL
Bucuresti, Calea Plevnei, nr. 147-149, sector 6, Romania
J40/7203/2023, CUI RO47995505
Site: Proiectare6.ro; email: contact@proiectare6.ro

Specificatie	Nume	Semnatura	
Coordonator	urb. Mihai BALINT		Scara: 1 : 2000
Sef proiect	urb. Marius Valentin TOMA		Data: 11/24
Proiectat	arh. George NITOIU		
Proiectat/Desenat	urb. Marius Valentin TOMA		Revizie: 00

Titlul proiectului:
Amenajare profil stradal existent Iuliu Maniu (tronson str.Lujerului– Valea Cascadelor) - locuri de parcare, piste de biciclete, spații verzi și zone pietonale

Denumire obiectiv:
Front stradal Iuliu Maniu

Adresa:
Bulevardul Iuliu Maniu - NC 227184, NC 233325, NC 227114, NC226824, NC 243855

Beneficiar:
Administratia Domeniului Public si Dezvoltare Urbana Sector 6

Plansa:
Plan de incadrare

Nr. Proiect: P032

Faza: SF

Desen nr.: A001

A1+(1420x594)

ORDINUL ARHITECȚILOR DIN ROMÂNIA
9719
George-Cătălin NITOIU
Arhitect cu drept de semnătură

ANEXA LA CERTIFICATUL DE URBANISM
Nr. 1055/1563 / 2024
ARHITECT ȘEF