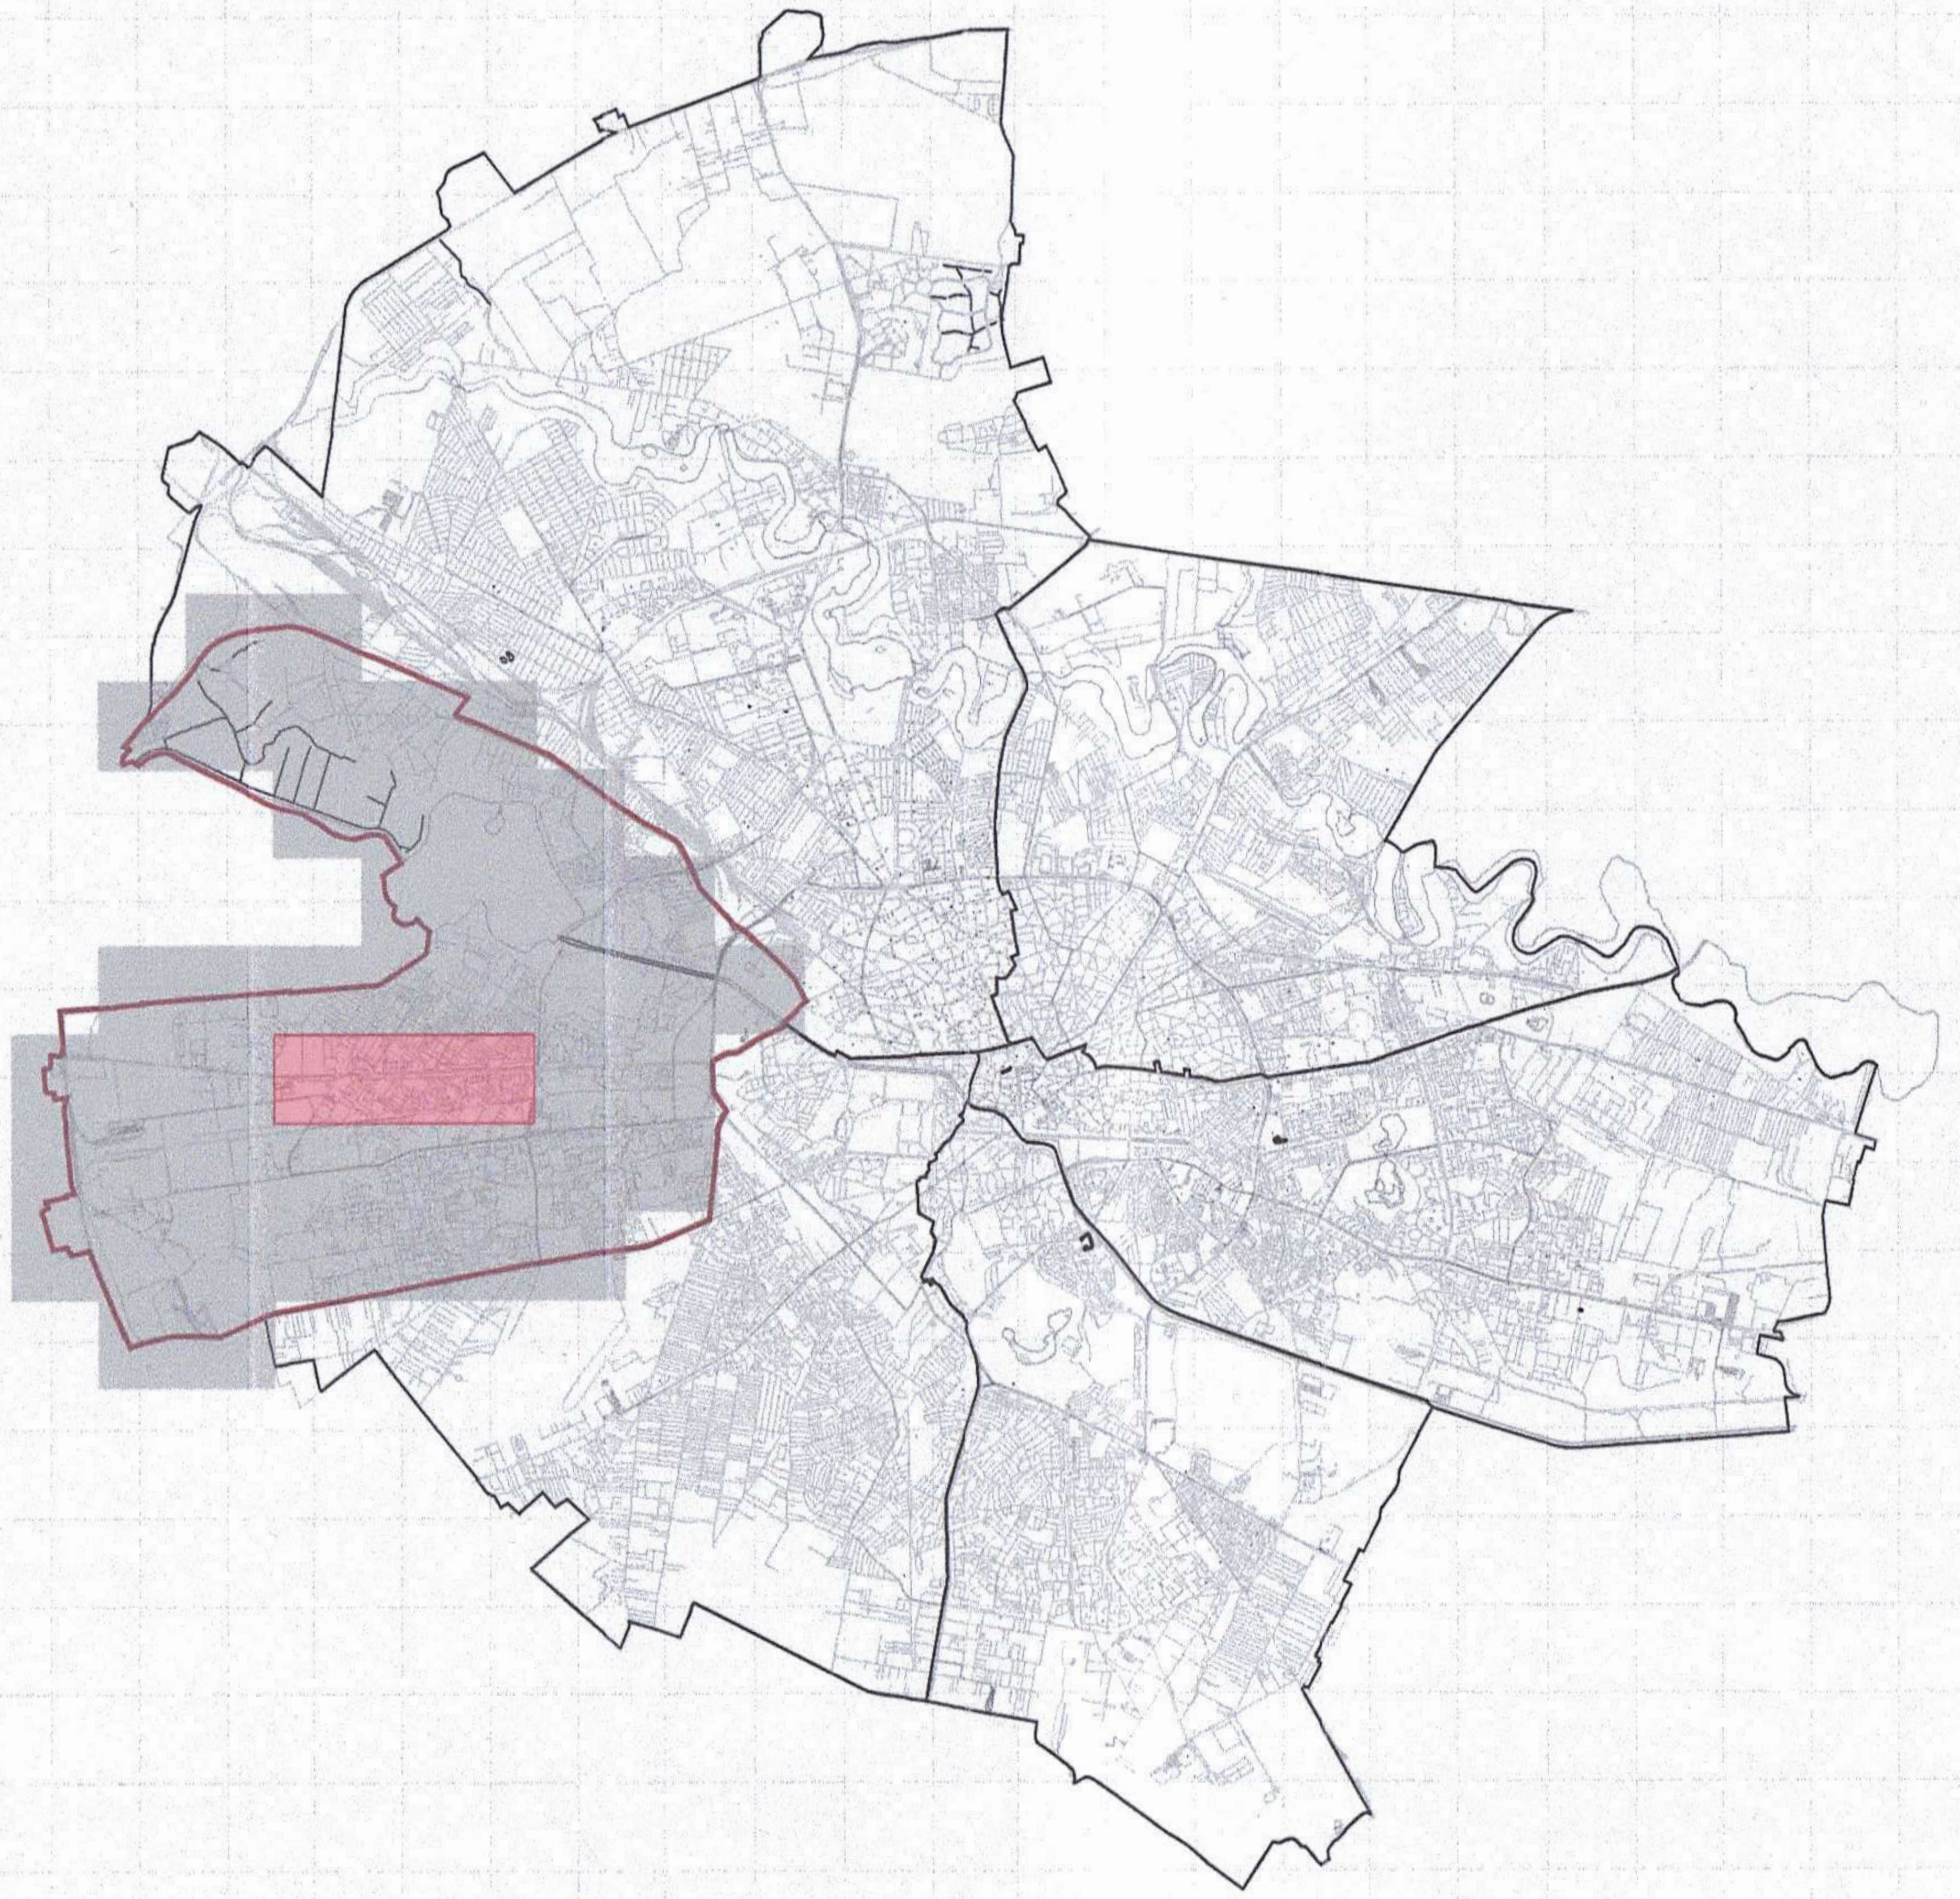

Plan de încadrare la nivelul Bucureştiului - 1:15000

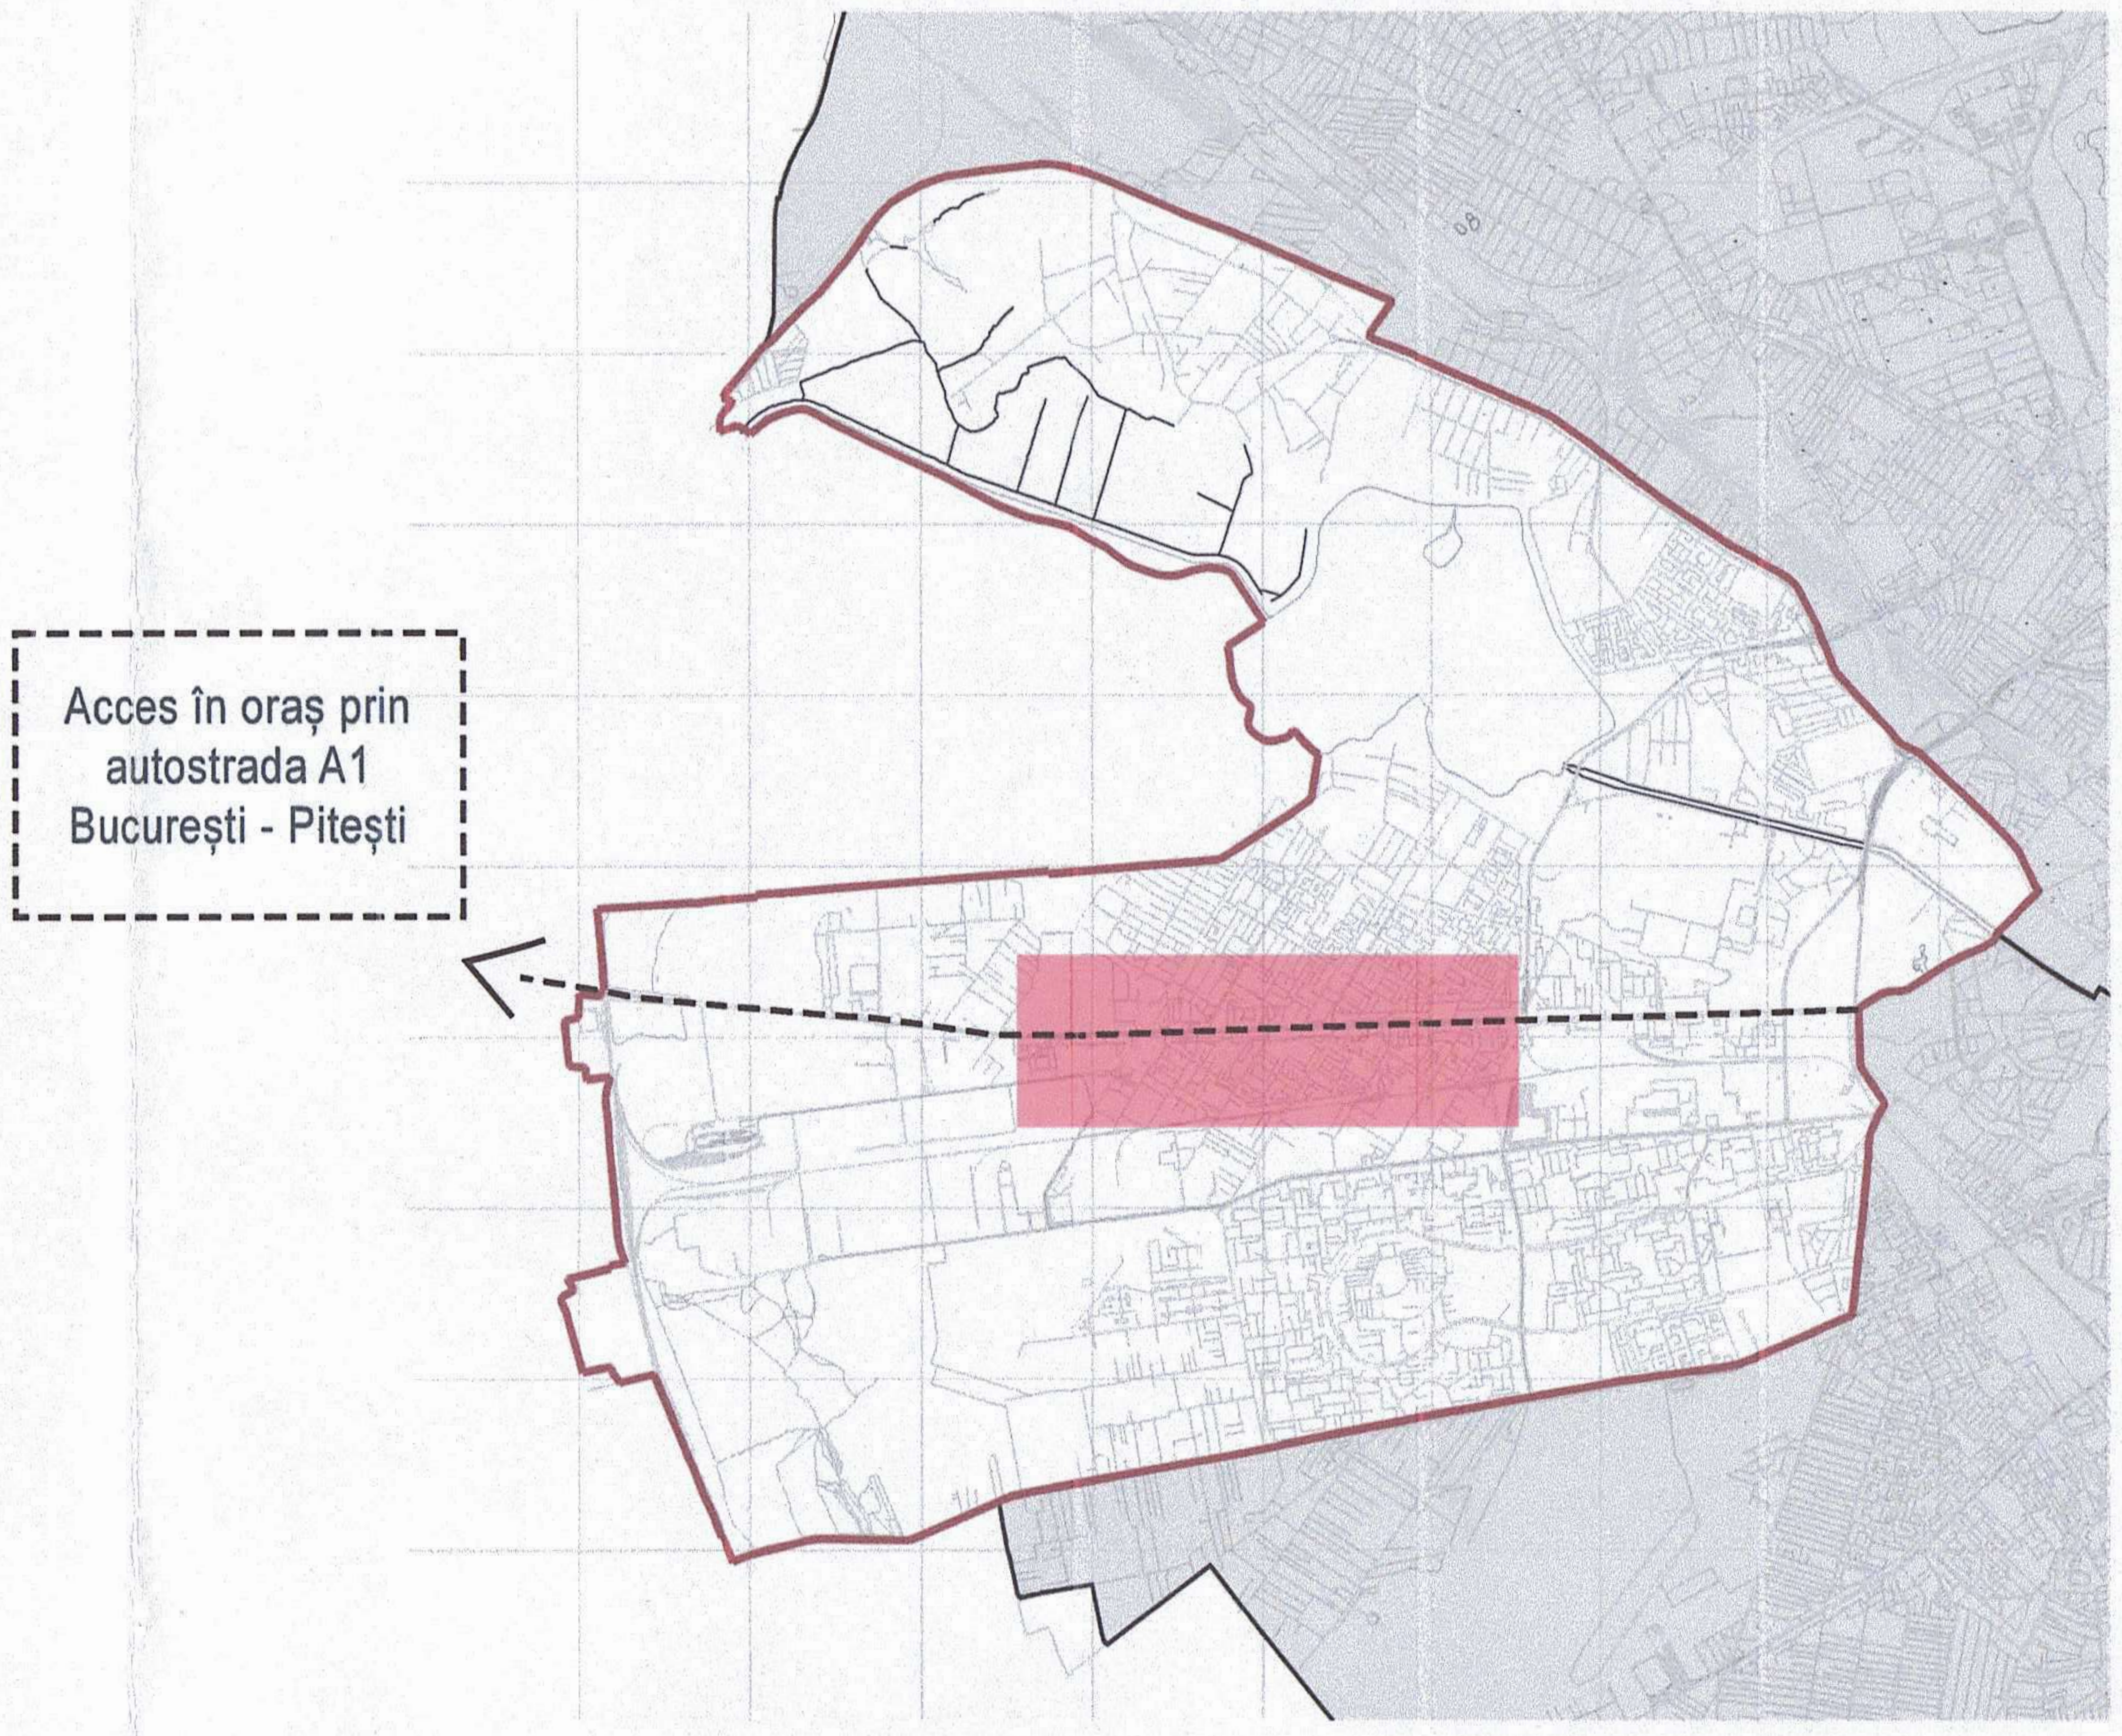

Plan de încadrare la nivelul Sectorului 6 - 1:7500

N

Suprafaţa totală a zonei de intervenţie =
aprox. 57 723 mp

Categoria de importanţă (Cf. H.G. 766-1997)	D - redusă
Clasa de importanţă (Cf. P100/1-2013)	IV

Proiectant general:
Centrul de Inovare si Proiectare Urbana Sector 6 SRL
Bucuresti, Calea Plevnei, nr. 147-149, sector 6, Romania
J40/7203/2023, CUI RO47995505
Site: Proiectare6.ro; email: proiectare6@primarie6.ro

Titlul proiectului:
Amenajare profil stradal existent Iuliu Maniu (tronson str.Lujerului– Valea Cascadelor) - locuri de parcare, piste de biciclete, spaţii verzi şi zone pietonale

Proiectant de specialitate:
Centrul de Inovare si Proiectare Urbana Sector 6 SRL
Bucuresti, Calea Plevnei, nr. 147-149, sector 6, Romania
J40/7203/2023, CUI RO47995505
Site: Proiectare6.ro; email: proiectare6@primarie6.ro

Denumire obiectiv :
Front stradal Iuliu Maniu

Adresa :
Bulevardul Iuliu Maniu - NC 227184, NC 23325, NC 227114, NC226824, NC 243855

Nr. Proiect:
P032

Specificatie	Nume	Semnatura
Coordonator	urb. Mihai Balint	
Sef proiect	urb. Marius Valentin TOMA	
Proiectat	urb. Marius Valentin TOMA	
Proiectat/Desenat	arh. Dumitru Ana-Maria	

Scara:
1:15000
1:7500

Data:
11/24

Beneficiar :
Administratia Domeniului Public si Dezvoltare Urbana Sector 6

Faza:
SF

Plansa:
PLAN DE ÎNCADRARE
LA NIVELUL BUCUREŞTIULUI

Desen nr.:
U001

A3 (420x297)

Lipsa mobilierului urban

Spații verzi îngrădite

Spațiile comerciale din parter aduc un flux pietonal mare în zonă

Lipsă de unitate vizuală a vitrinelor spațiilor comerciale

Fiecare proprietar a folosit o soluție diferită pentru a rezolva diferența de nivel dintre cota trotuarului și cota interioară de călcare

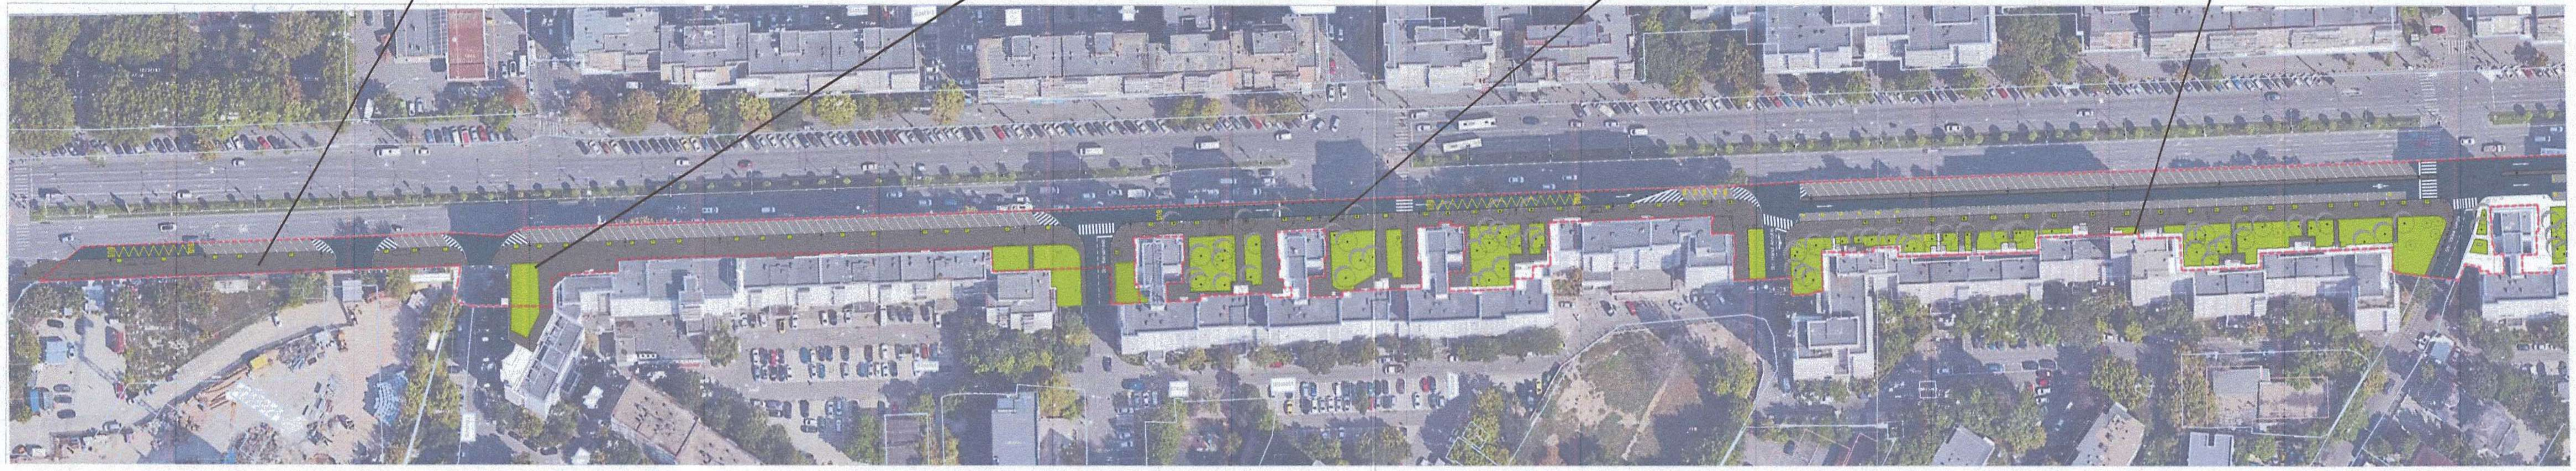

N

Categoria de importanță (Cf. H.G. 766-1997)	D - redusă
Clasa de importanță (Cf. P100/1-2013)	IV

Proiectant general:

Centrul de Inovare si Proiectare Urbana Sector 6 SRL
Bucuresti, Calea Plevnei, nr. 147-149, sector 6, Romania
J40/7203/2023, CUI RO47995505
Site: Proiectare6.ro; email: proiectare6@primarie6.ro

Proiectant de specialitate:

Centrul de Inovare si Proiectare Urbana Sector 6 SRL
Bucuresti, Calea Plevnei, nr. 147-149, sector 6, Romania
J40/7203/2023, CUI RO47995505
Site: Proiectare6.ro; email: proiectare6@primarie6.ro

Specificatie	Nume	Semnatura
Coordonator	urb. Mihai Balint	
Sef proiect	urb. Marius Valentin TOMA	
Proiectat	arh. George NITOIU	
Proiectat/Desenat	arh. Dumitru Ana-Maria	

Scara: -

Data: 11/24

Titlul proiectului:
Amenajare profil stradal existent Iuliu Maniu (tronson str.Lujerului– Valea Cascadelor) - locuri de parcare, piste de biciclete, spații verzi și zone pietonale

Denumire obiectiv :
Front stradal Iuliu Maniu

Adresa :
Bulevardul Iuliu Maniu - NC 227184, NC 23325, NC 227114, NC226824, NC 243855

9719
George-Cătălin NITOIU

Nr. Proiect: P032

Beneficiar :
Administratia Domeniului Public si Dezvoltare Urbana Sector 6

Faza: SF

Plansa:
RELEVEU FOTOGRAGIC VEST

Desen nr.: U002

A3 (420x297)

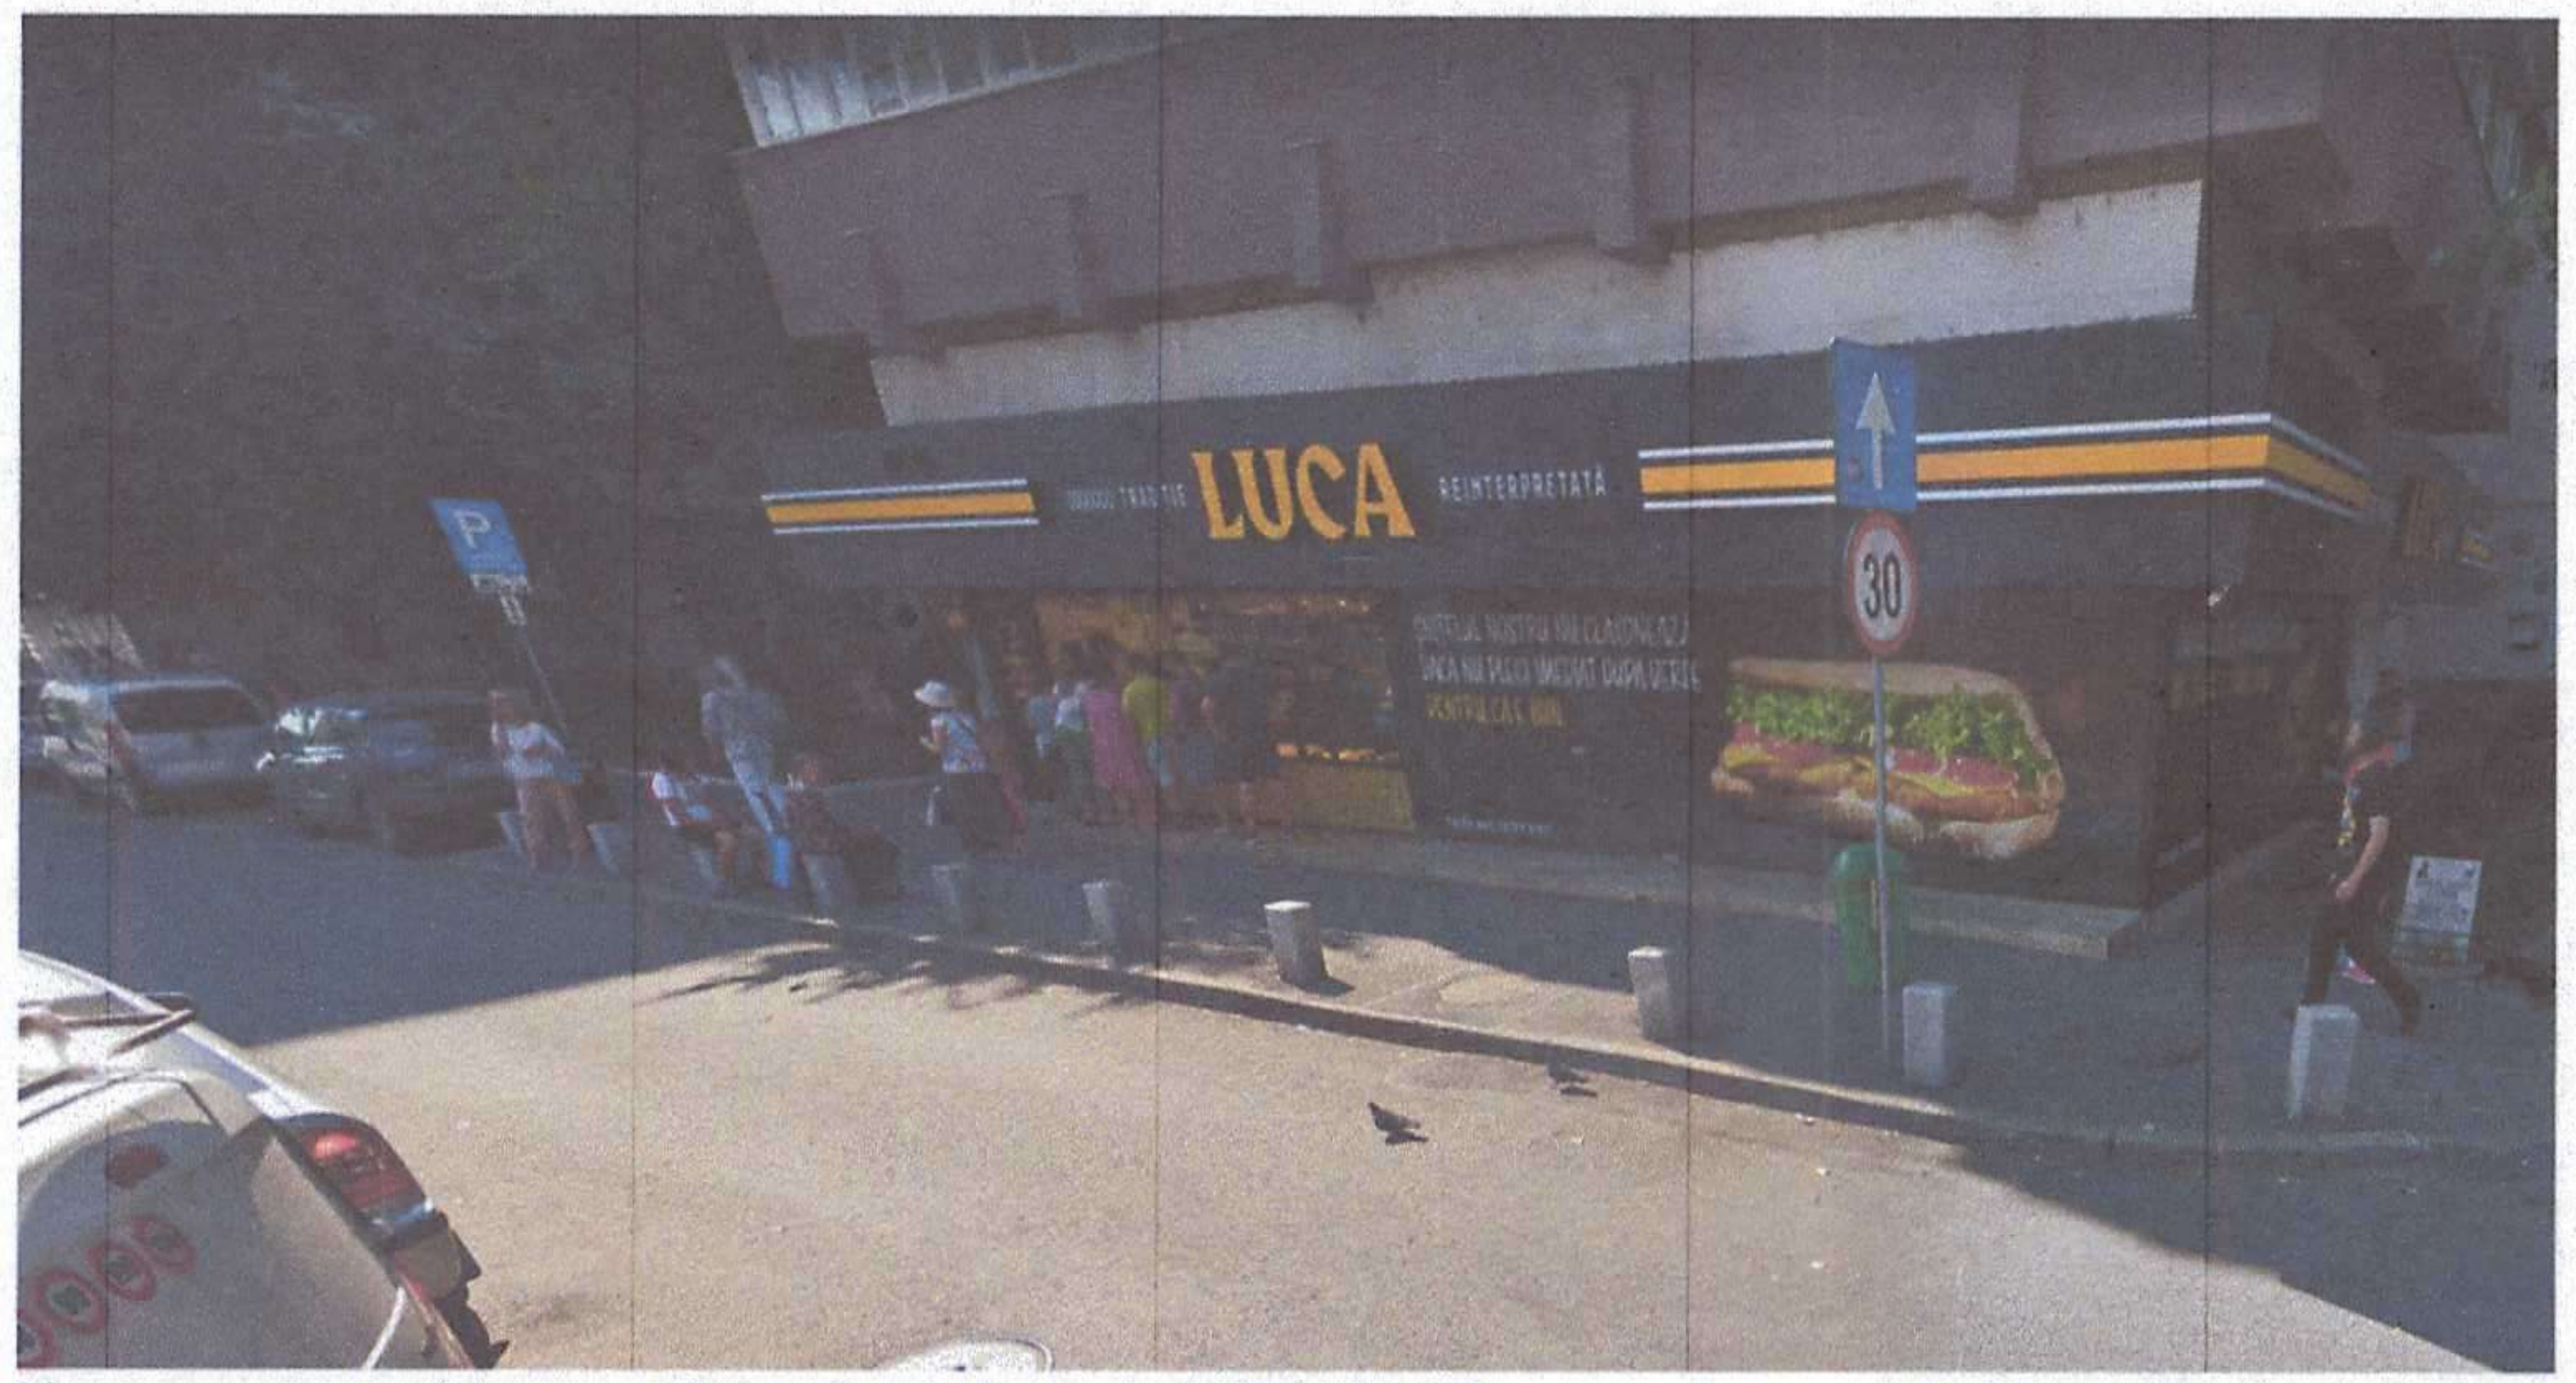

Numeroase spații comerciale și de alimentație publică în zona de parter a blocurilor

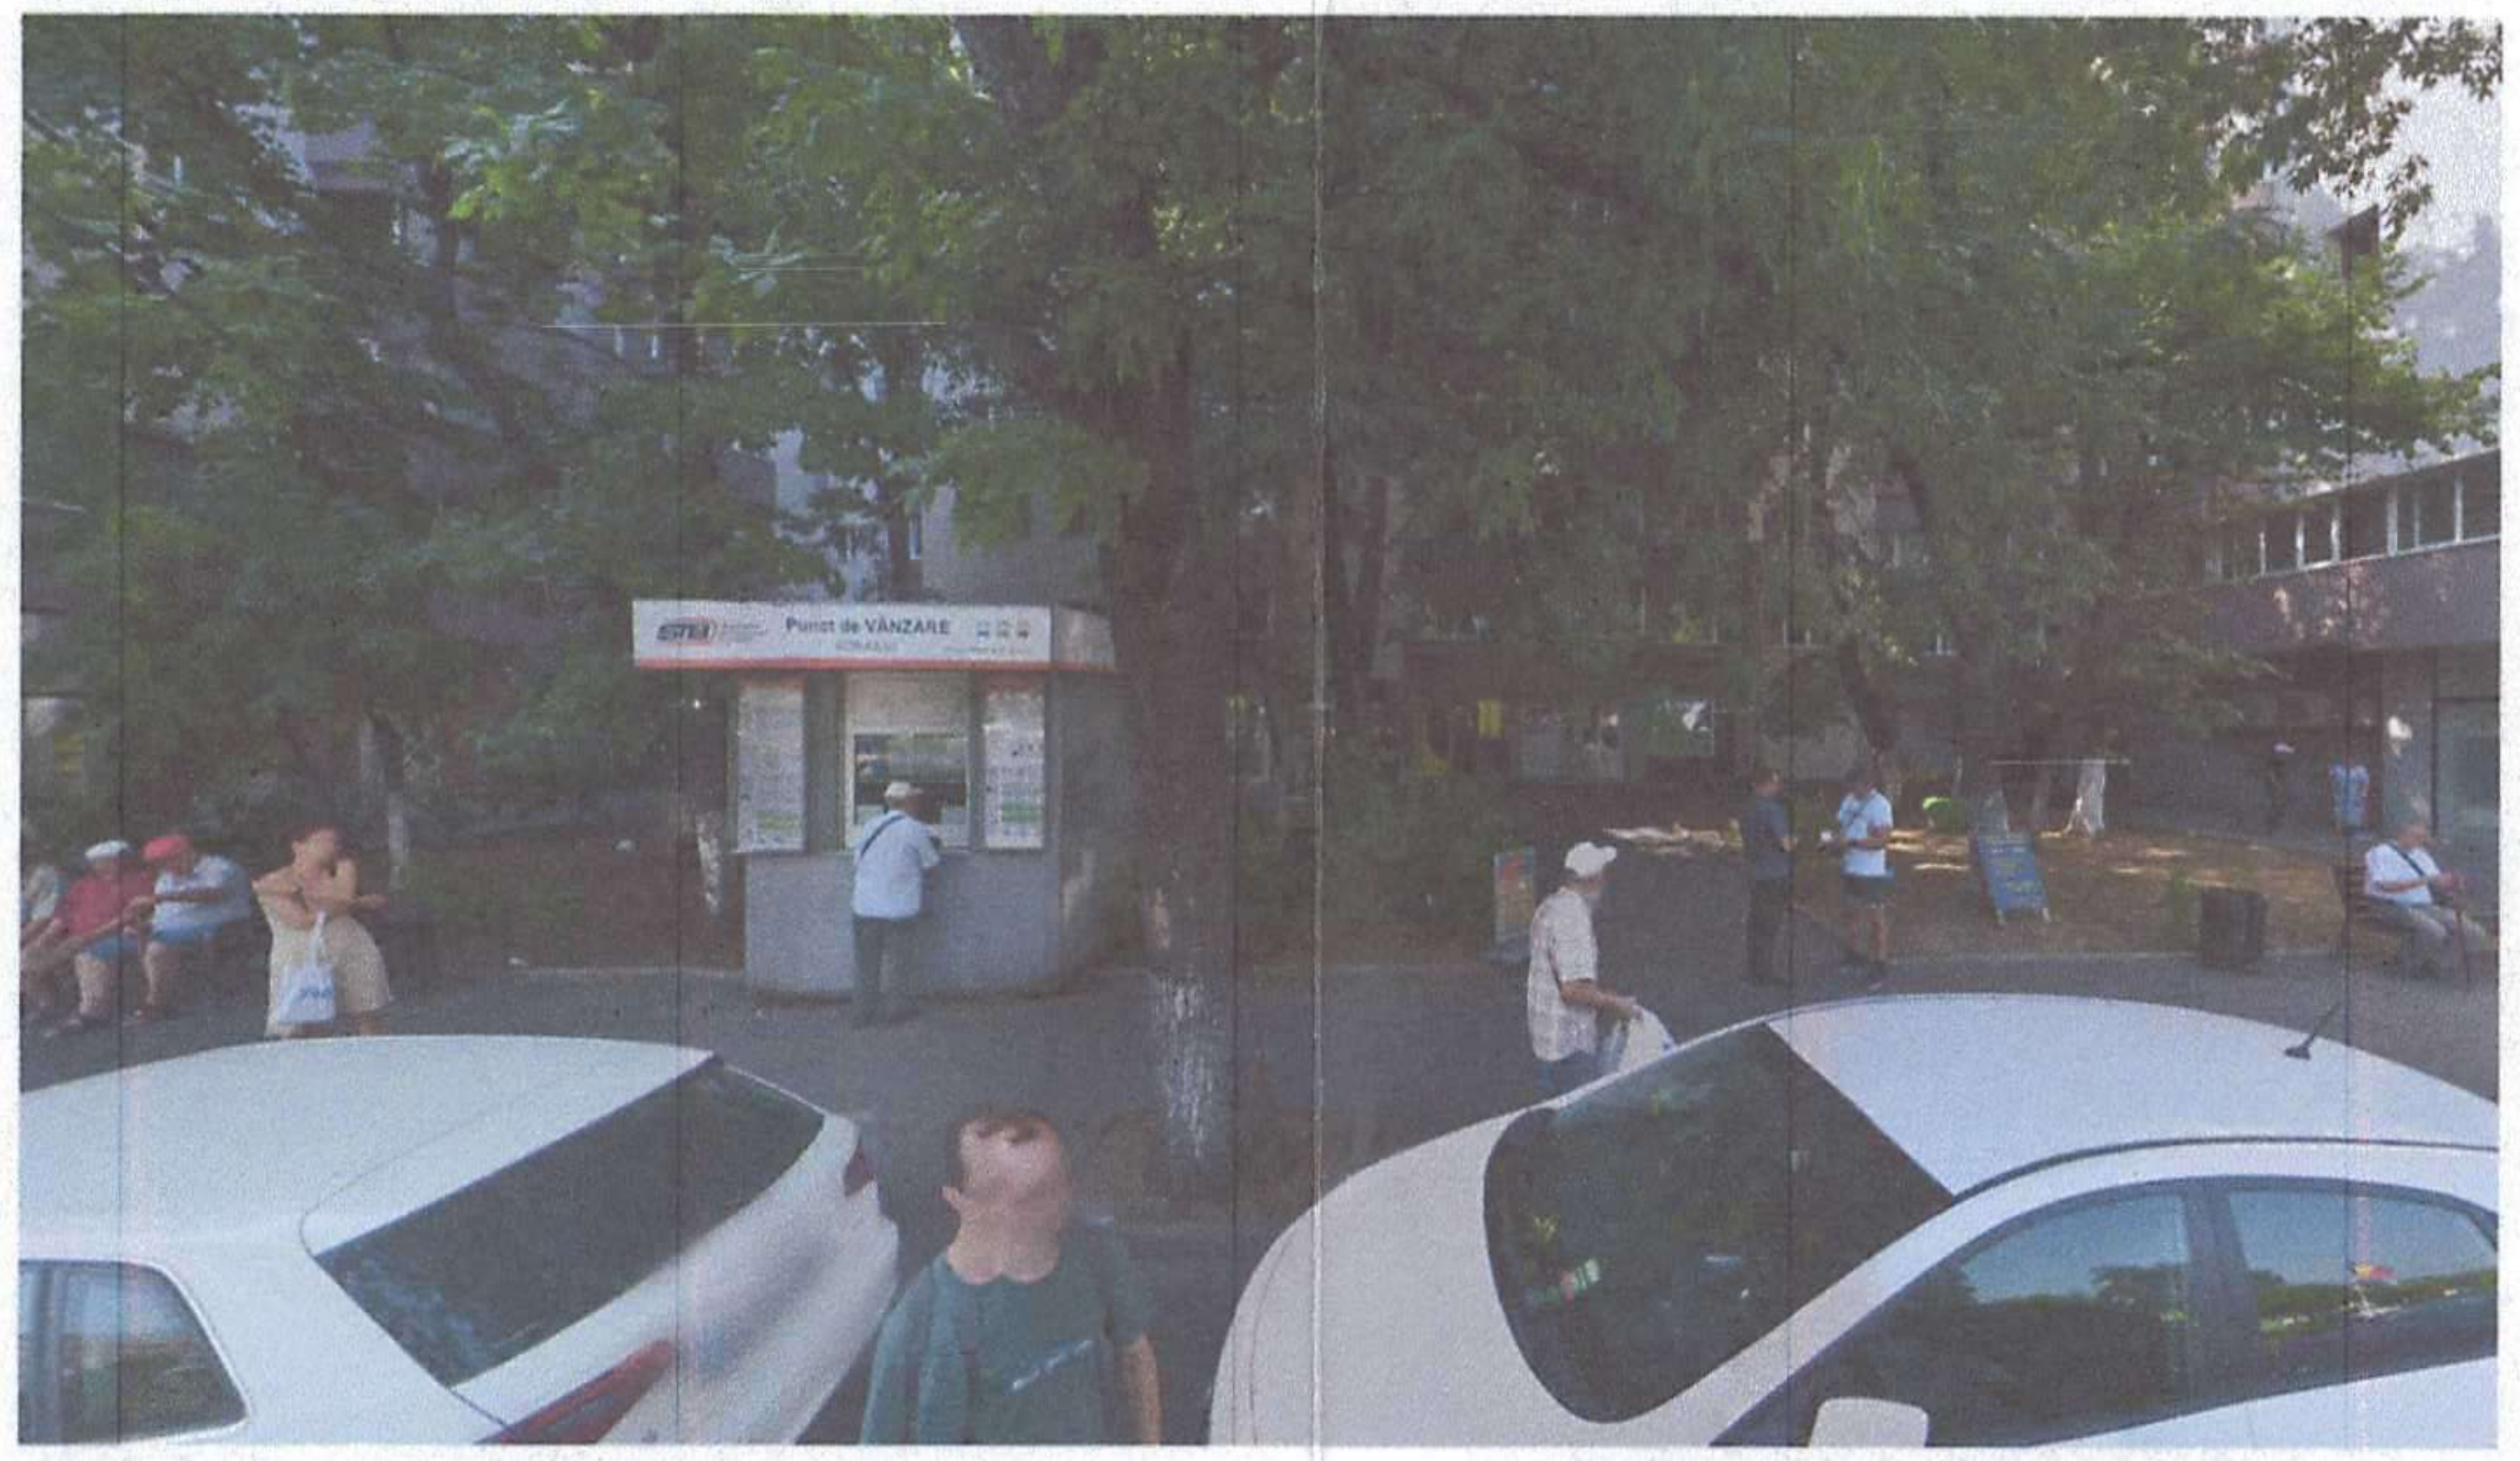

Stații de transport în comun sub dimensionate și inaccesibile pentru persoanele cu dizabilități

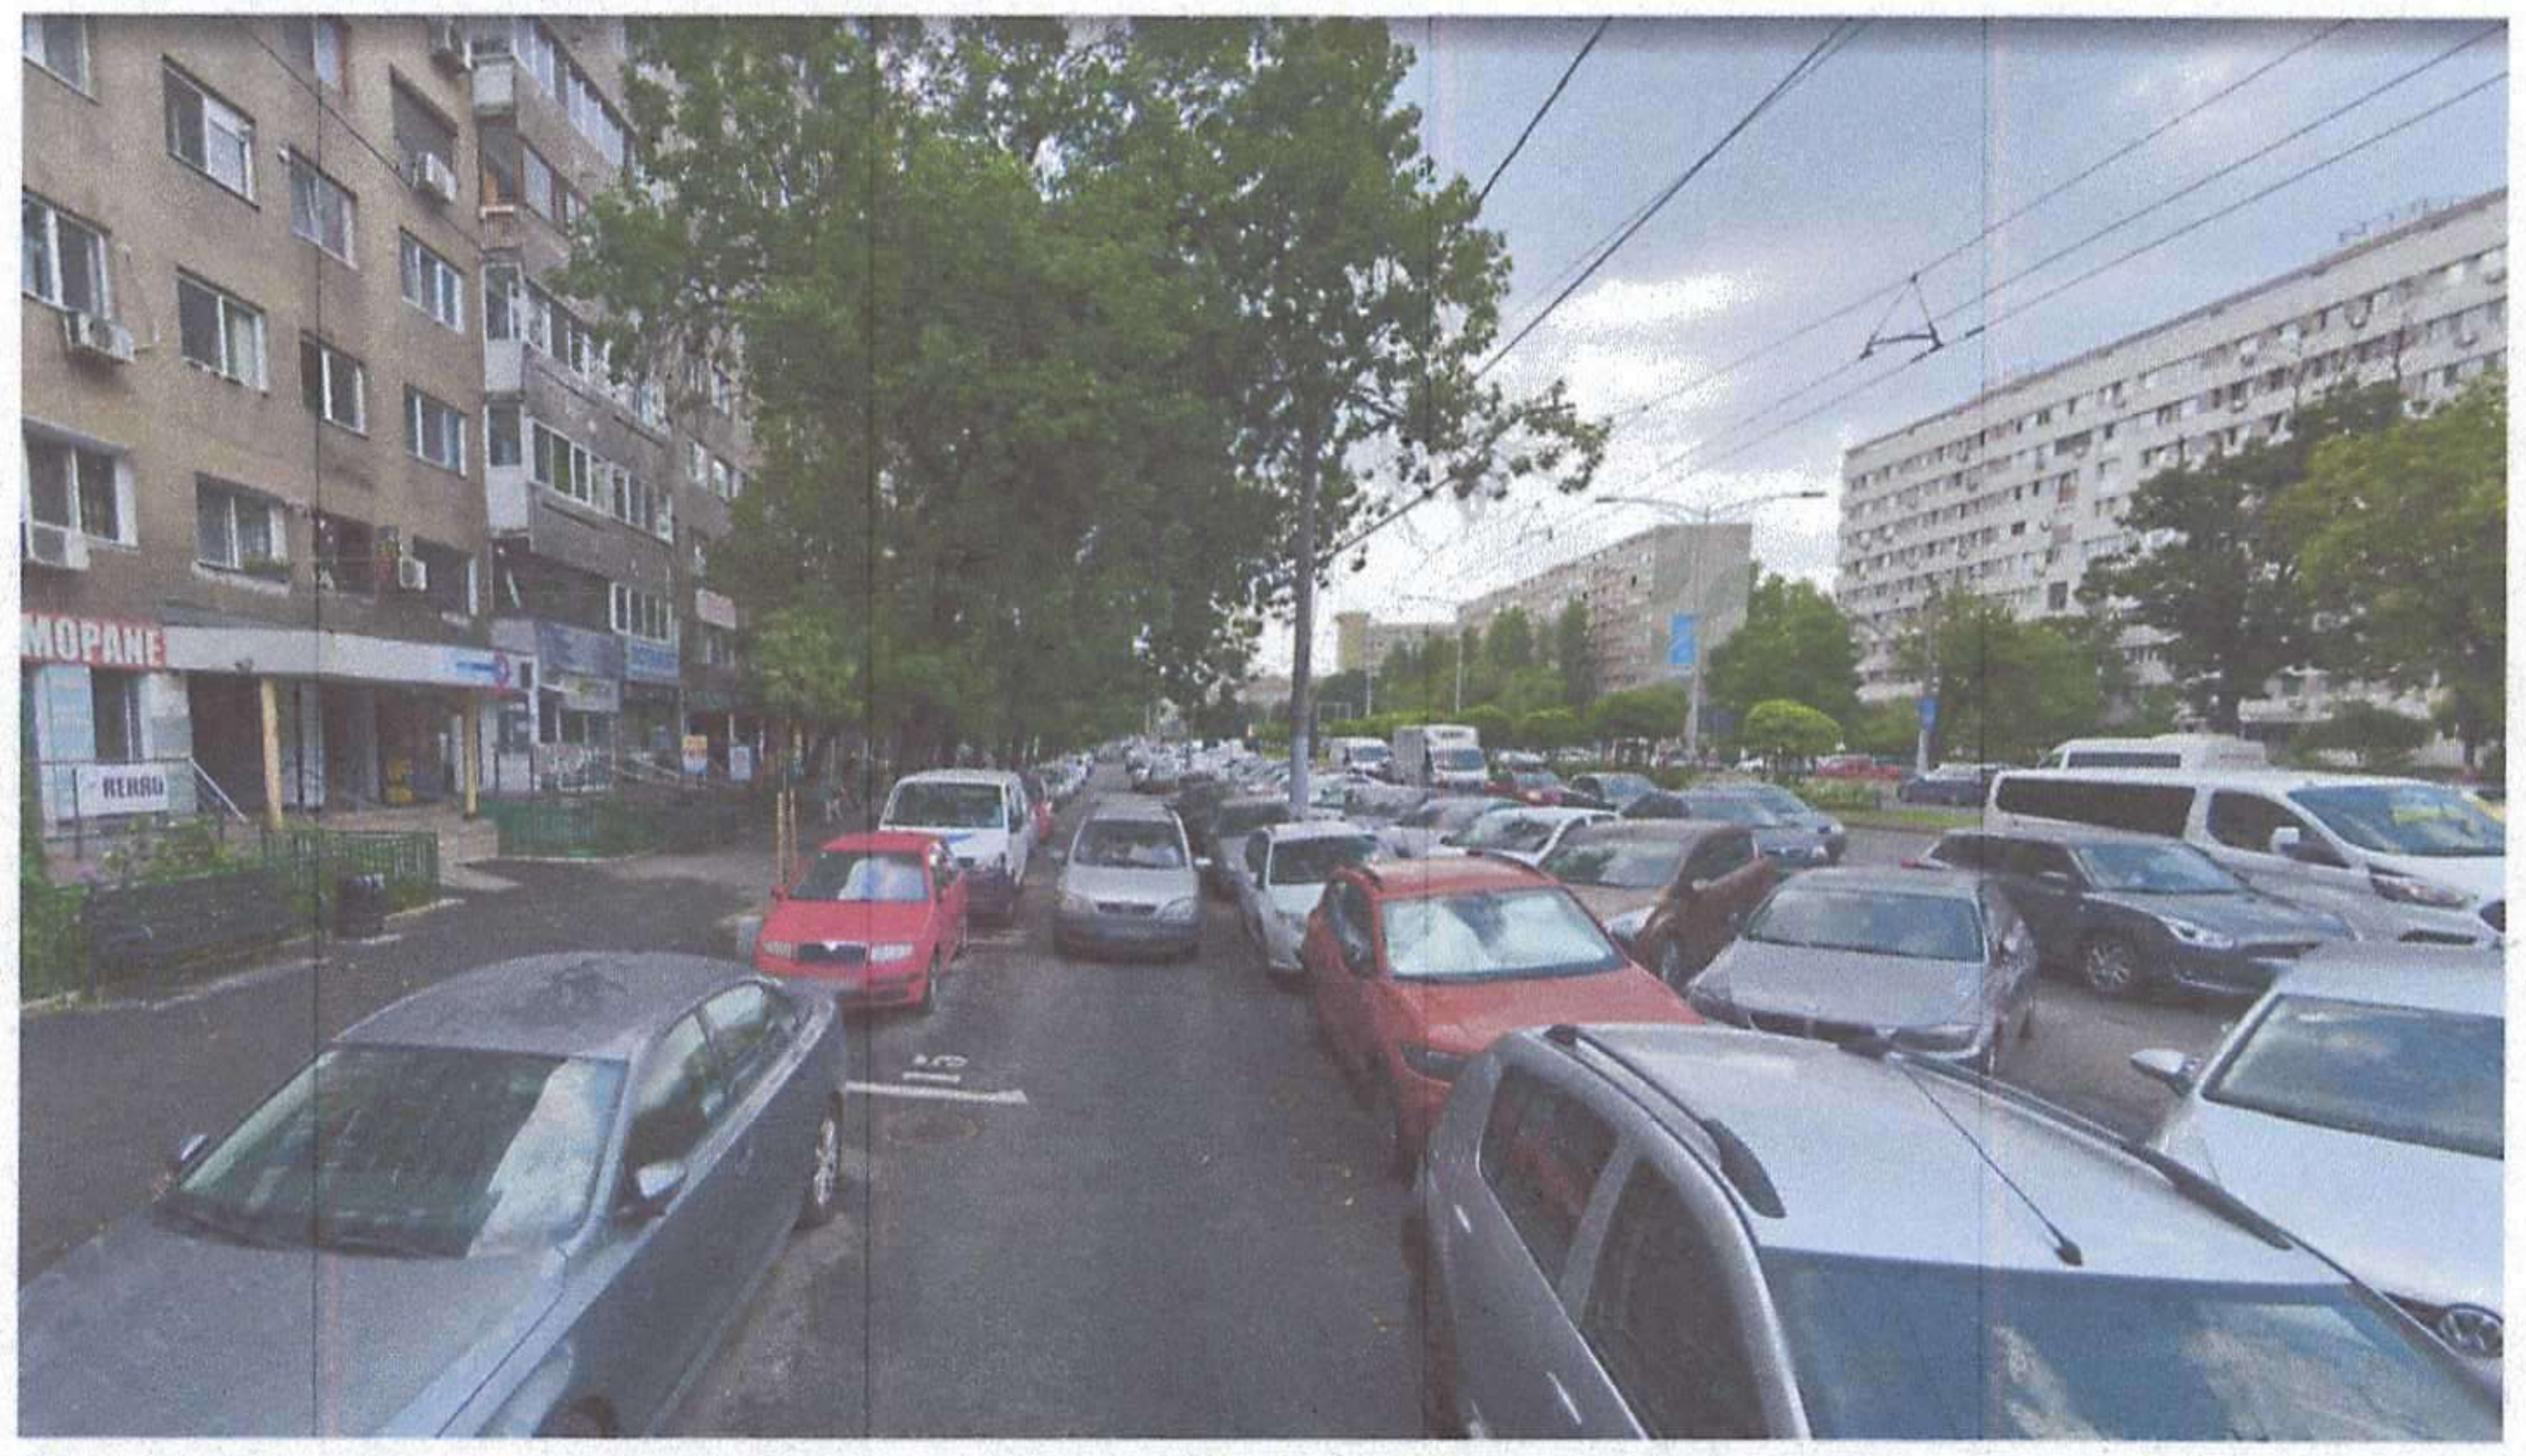

Circulație auto secundară, supraaglomerată, folosită pentru parcare

Legenda Generala

N

Categoria de importanță (Cf. H.G. 766-1997)	D - redusă
Clasa de importanță (Cf. P100/1-2013)	IV

Proiectant general: **Centrul de Inovare si Proiectare Urbana Sector 6 SRL** Bucuresti, Calea Plevnei, nr. 147-149, sector 6, Romania J40/7203/2023, CUI RO47995505 Site: Proiectare6.ro; email: proiectare6@primarie6.ro				Titlul proiectului: Amenajare profil stradal existent Iuliu Maniu (tronson str.Lujerului– Valea Cascadelor) - locuri de parcare, piste de biciclete, spații verzi și zone pietonale	
Proiectant de specialitate: **Centrul de Inovare si Proiectare Urbana Sector 6 SRL** Bucuresti, Calea Plevnei, nr. 147-149, sector 6, Romania J40/7203/2023, CUI RO47995505 Site: Proiectare6.ro; email: proiectare6@primarie6.ro				Denumire obiectiv : Front stradal Iuliu Maniu Adresa : Bulevardul Iuliu Maniu - NC 227184, NC 23325, NC 227114, NC226824, NC 243855	Nr. Proiect: P032
Specificatie	Nume	Semnatura	Scara: -	Beneficiar : Administratia Domeniului Public si Dezvoltare Urbana Sector 6	Faza: SF
Coordonator	urb. Mihai Balint				
Sef proiect	urb. Marius Valentin TOMA		Data: 11/24	Plansa: RELEVEU FOTOGRAGIC CENTRU	Desen nr.: U003
Proiectat	arh. George NITOIU				
Proiectat/Desenat	arh. Dumitru Ana-Maria				

9719
George-Cătălin NITOIU

A3 (420x297)

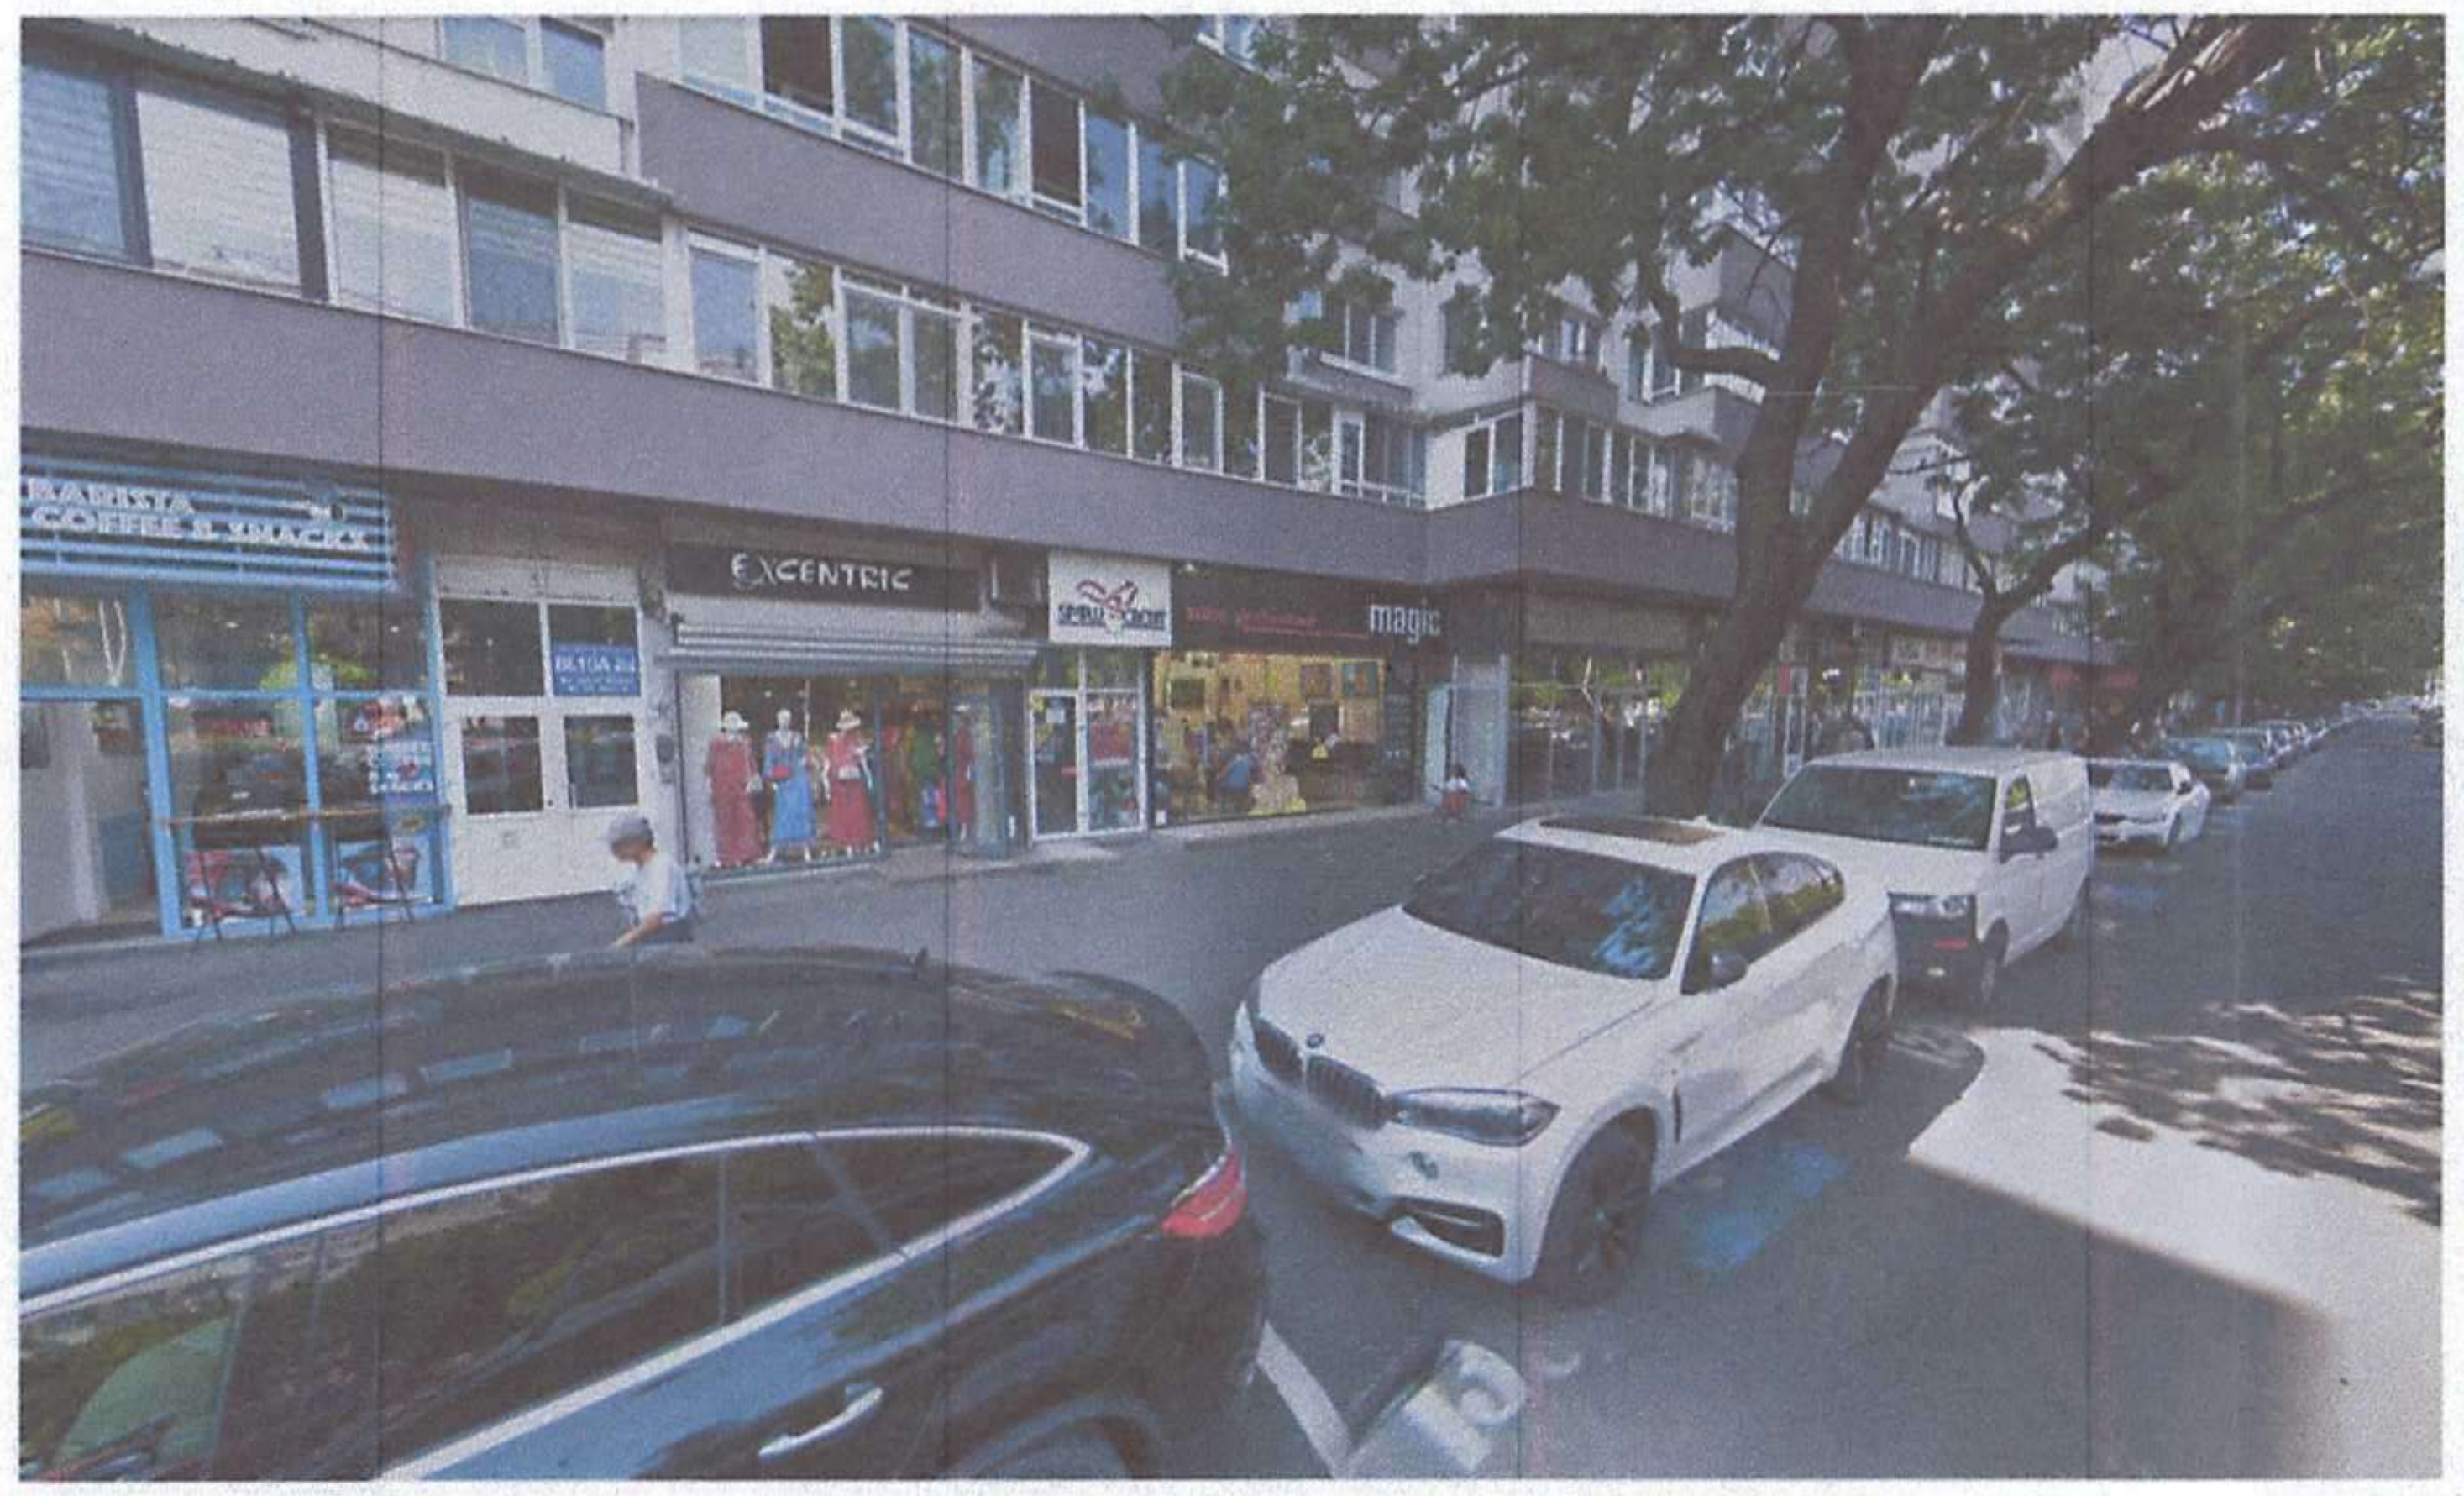

Lipsa de unitate în rezolvarea vitrinelor, obținerea unei imagini generale lipsită de unitate

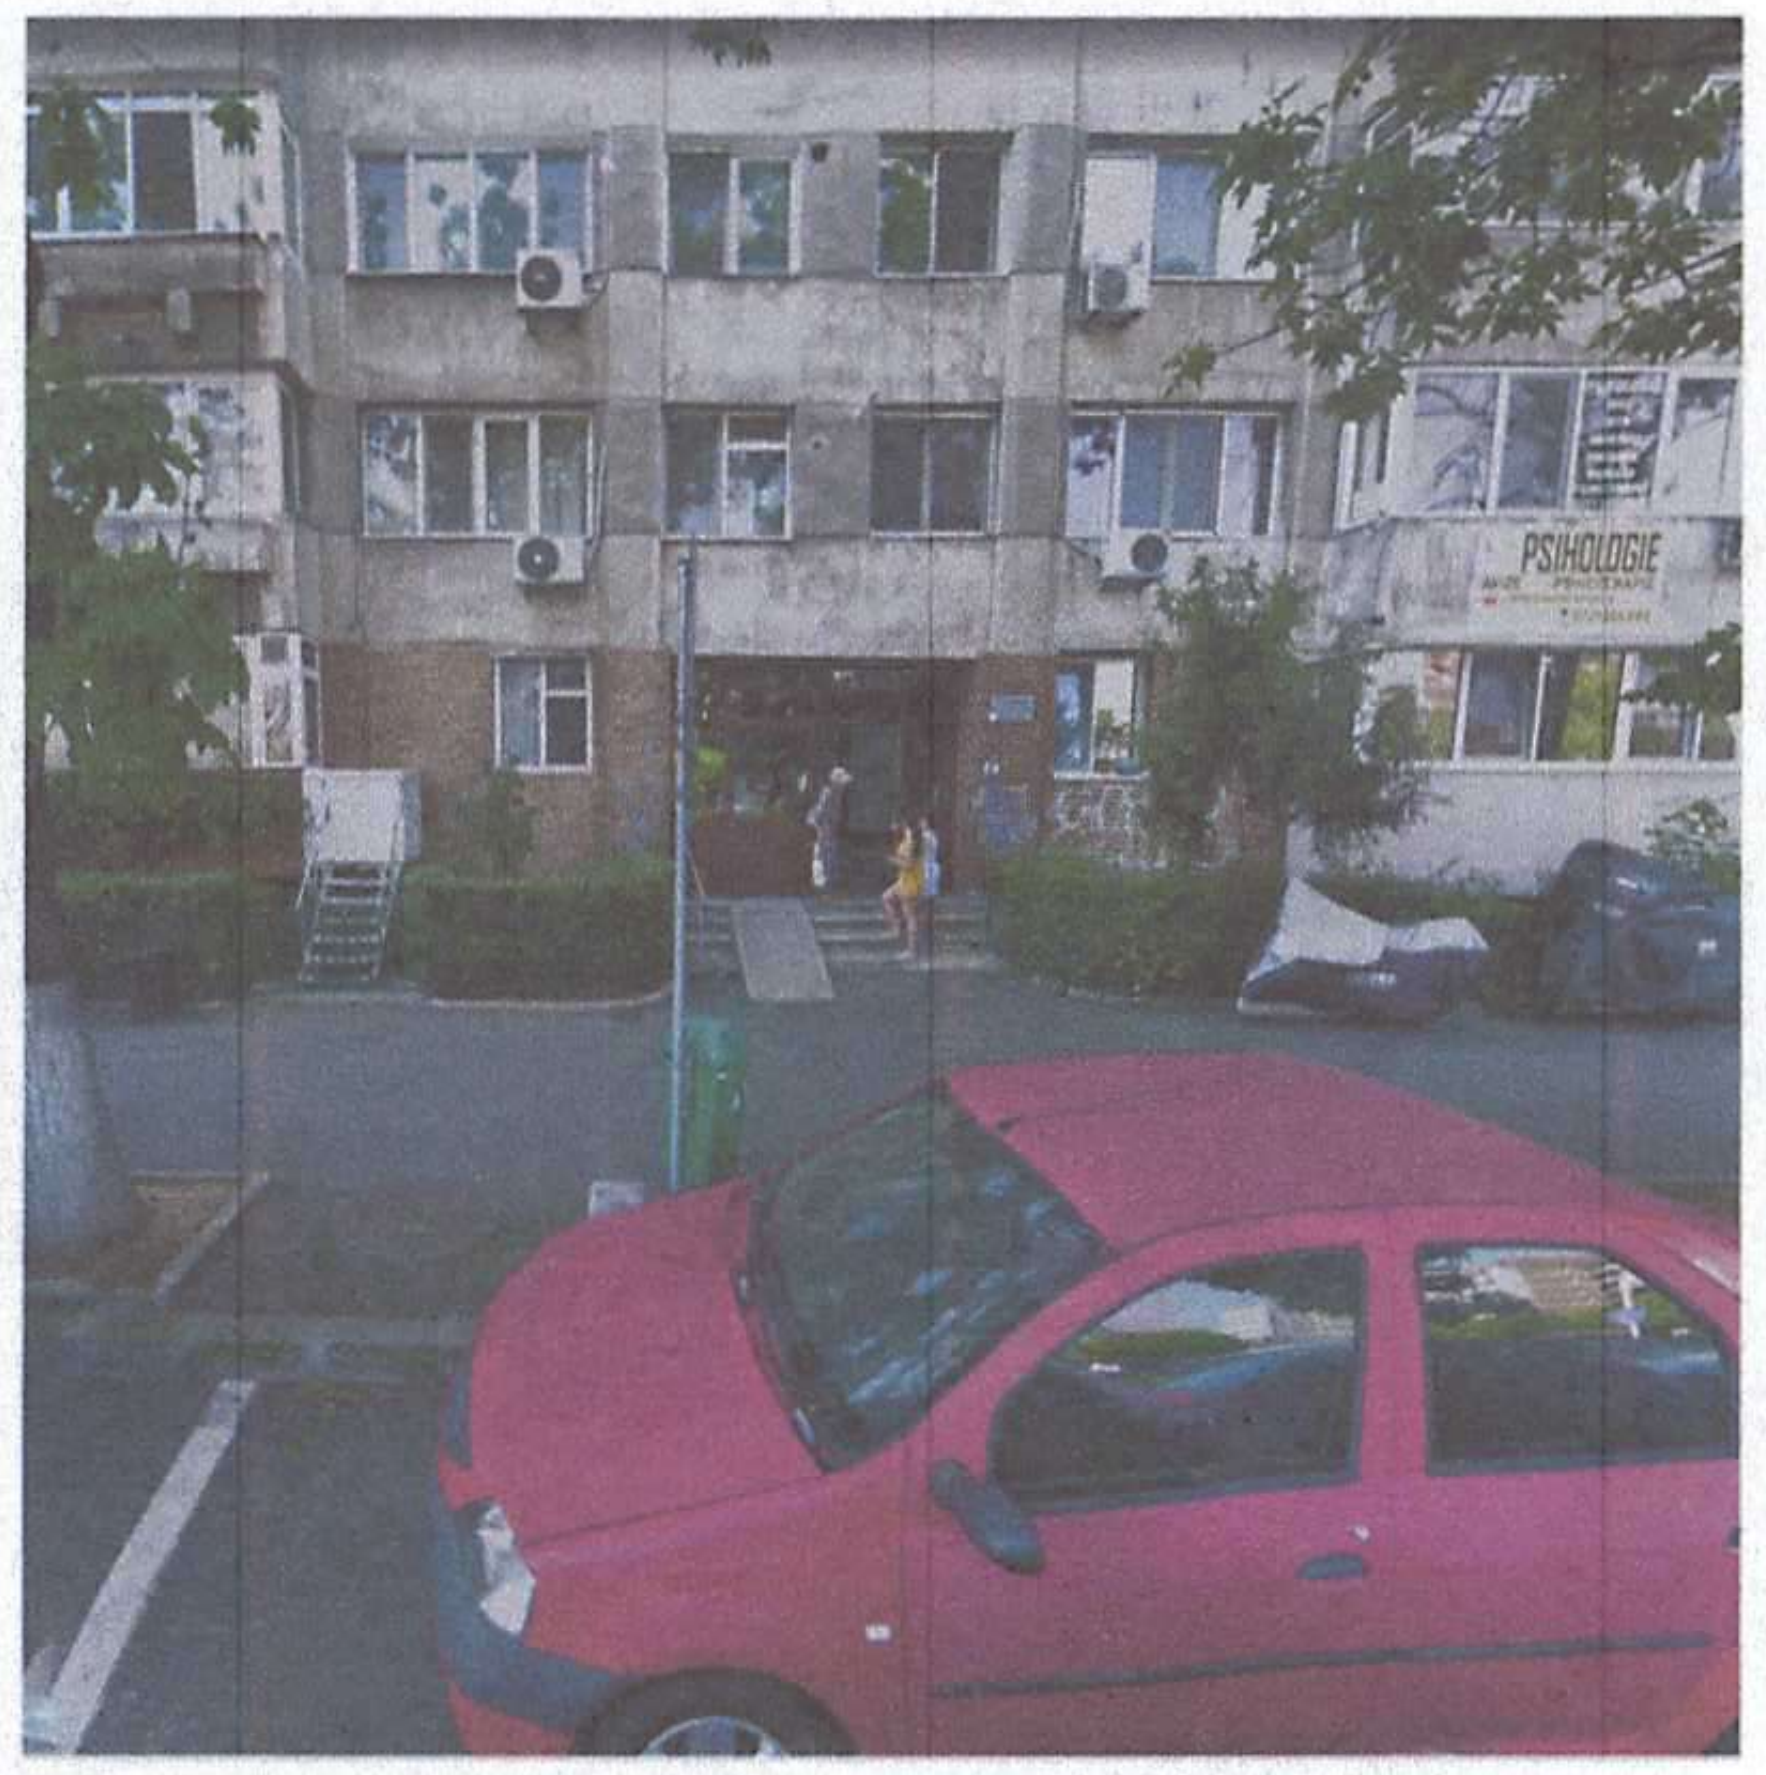

Intrare în scara de bloc neadecvată pentru persoanele cu dizabilități

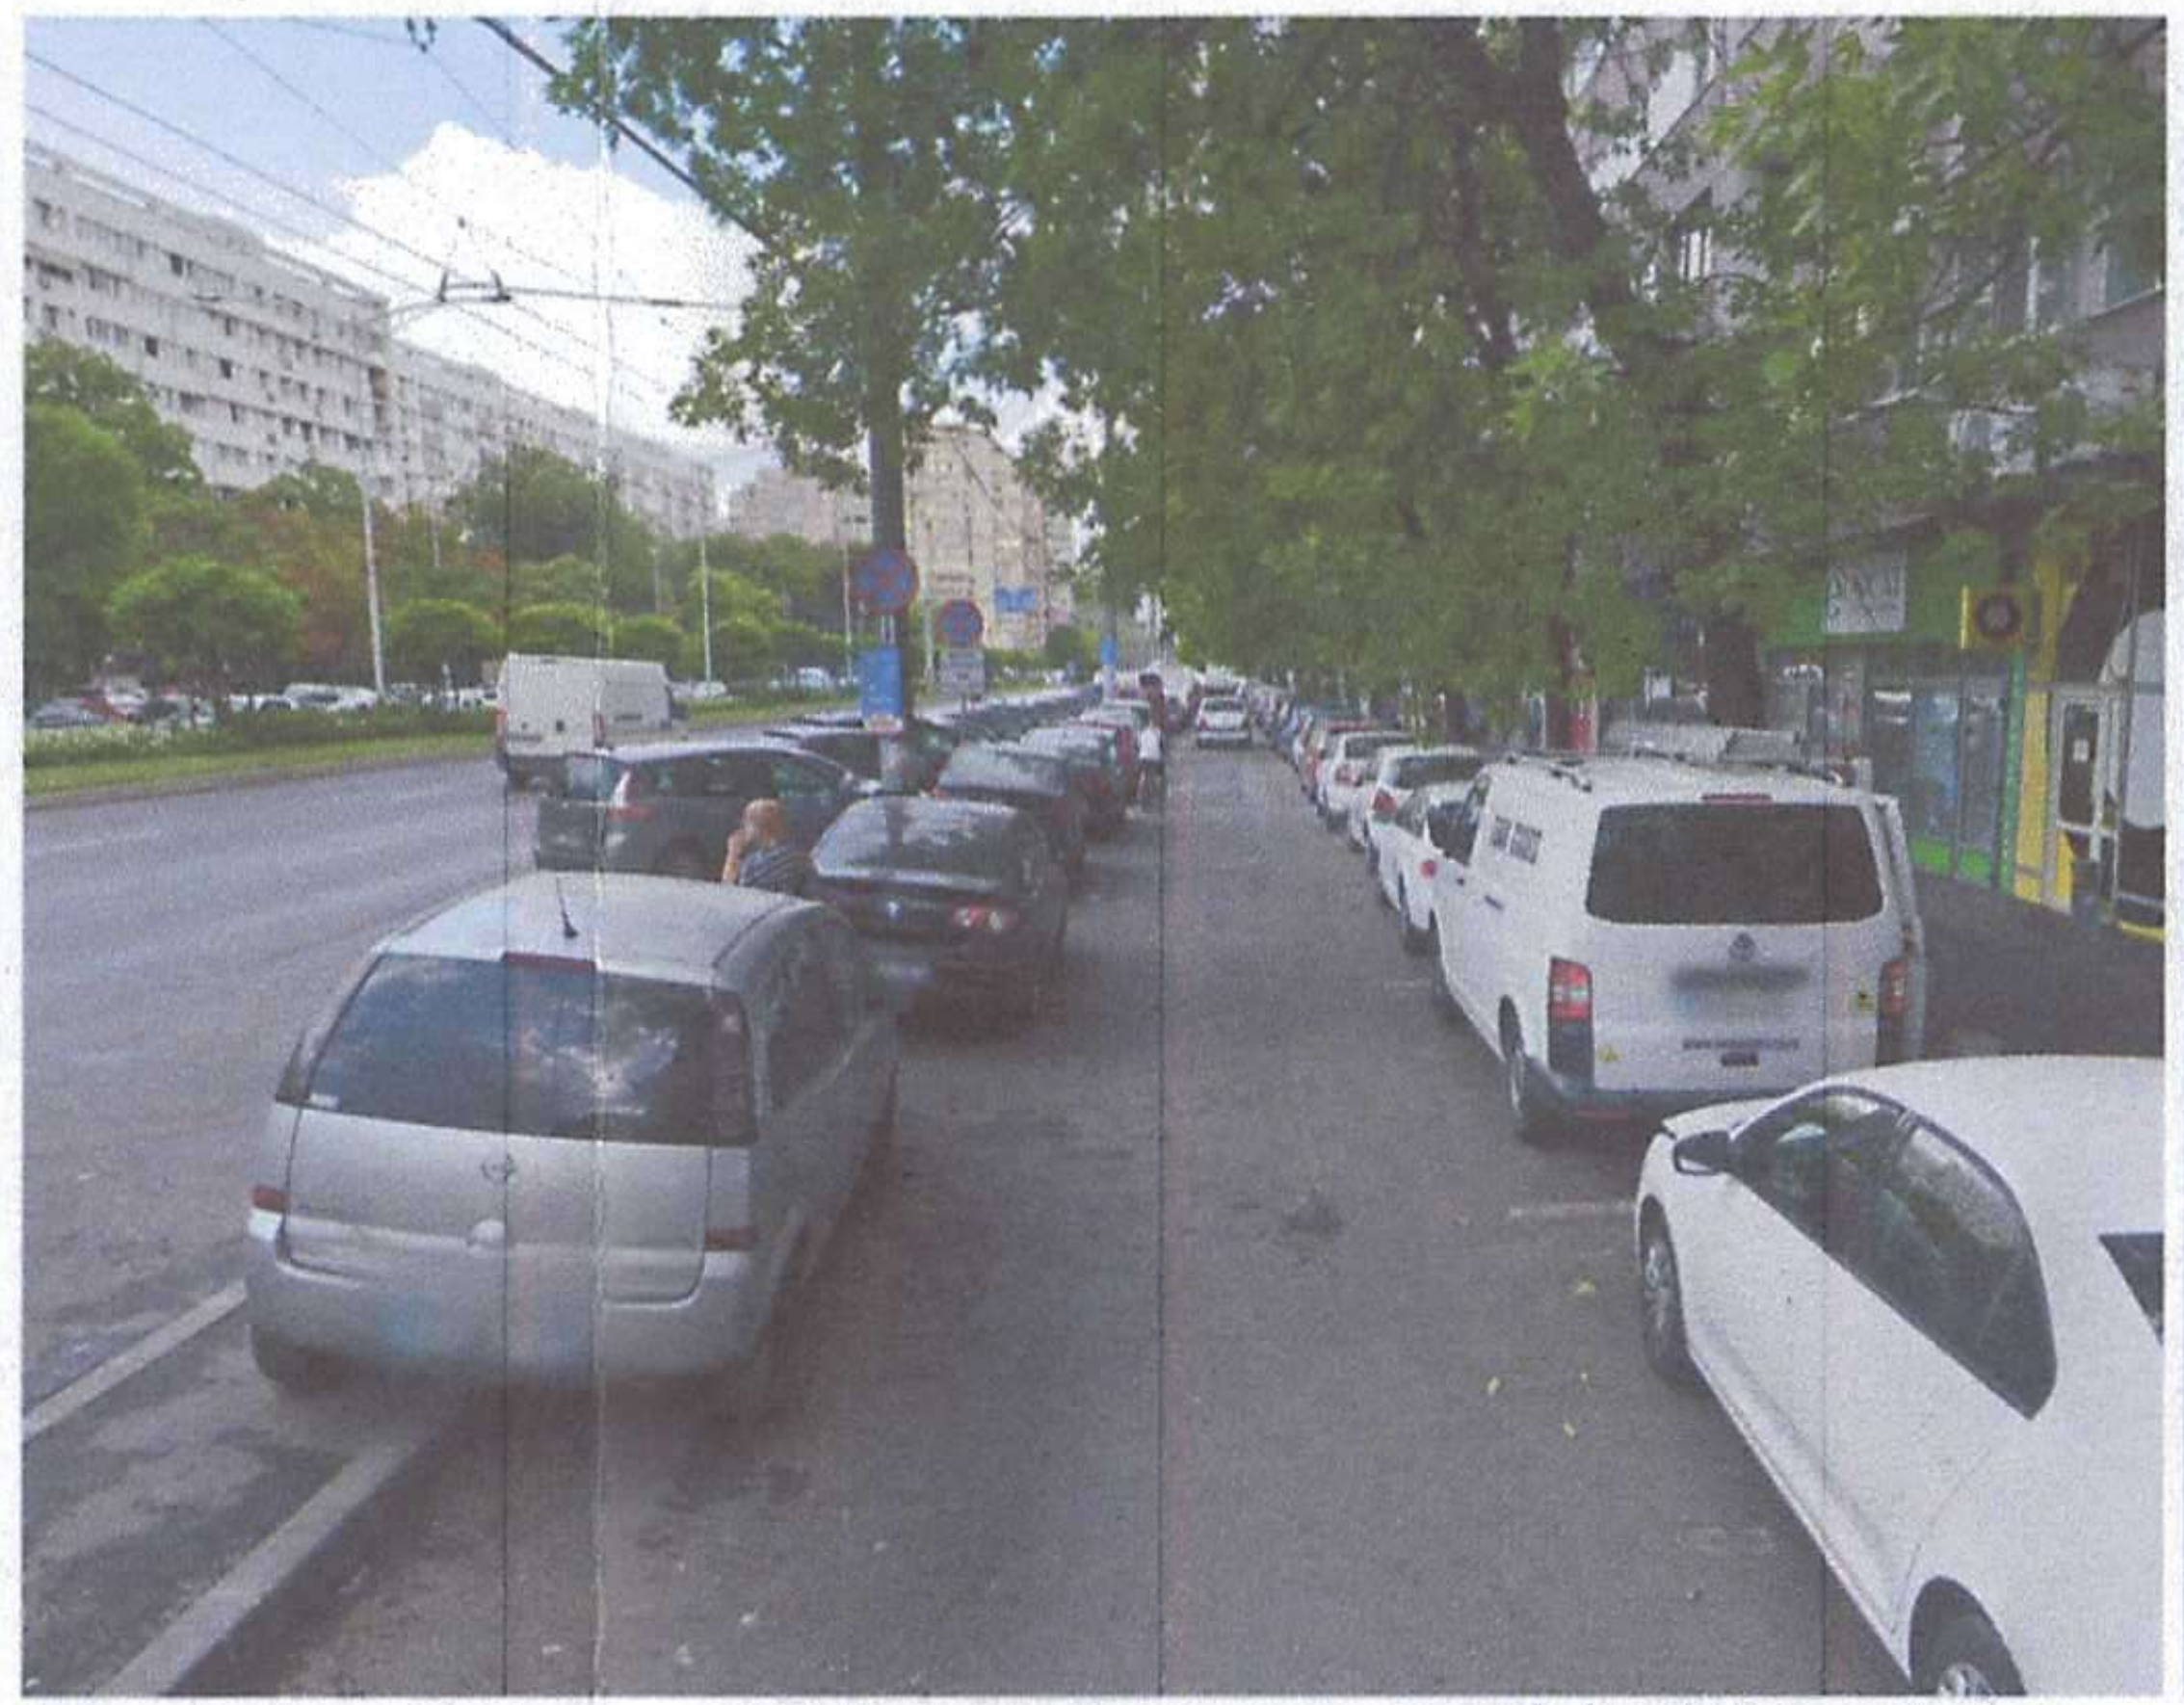

Circulație auto secundară, supraaglomerată, folosită pentru parcare

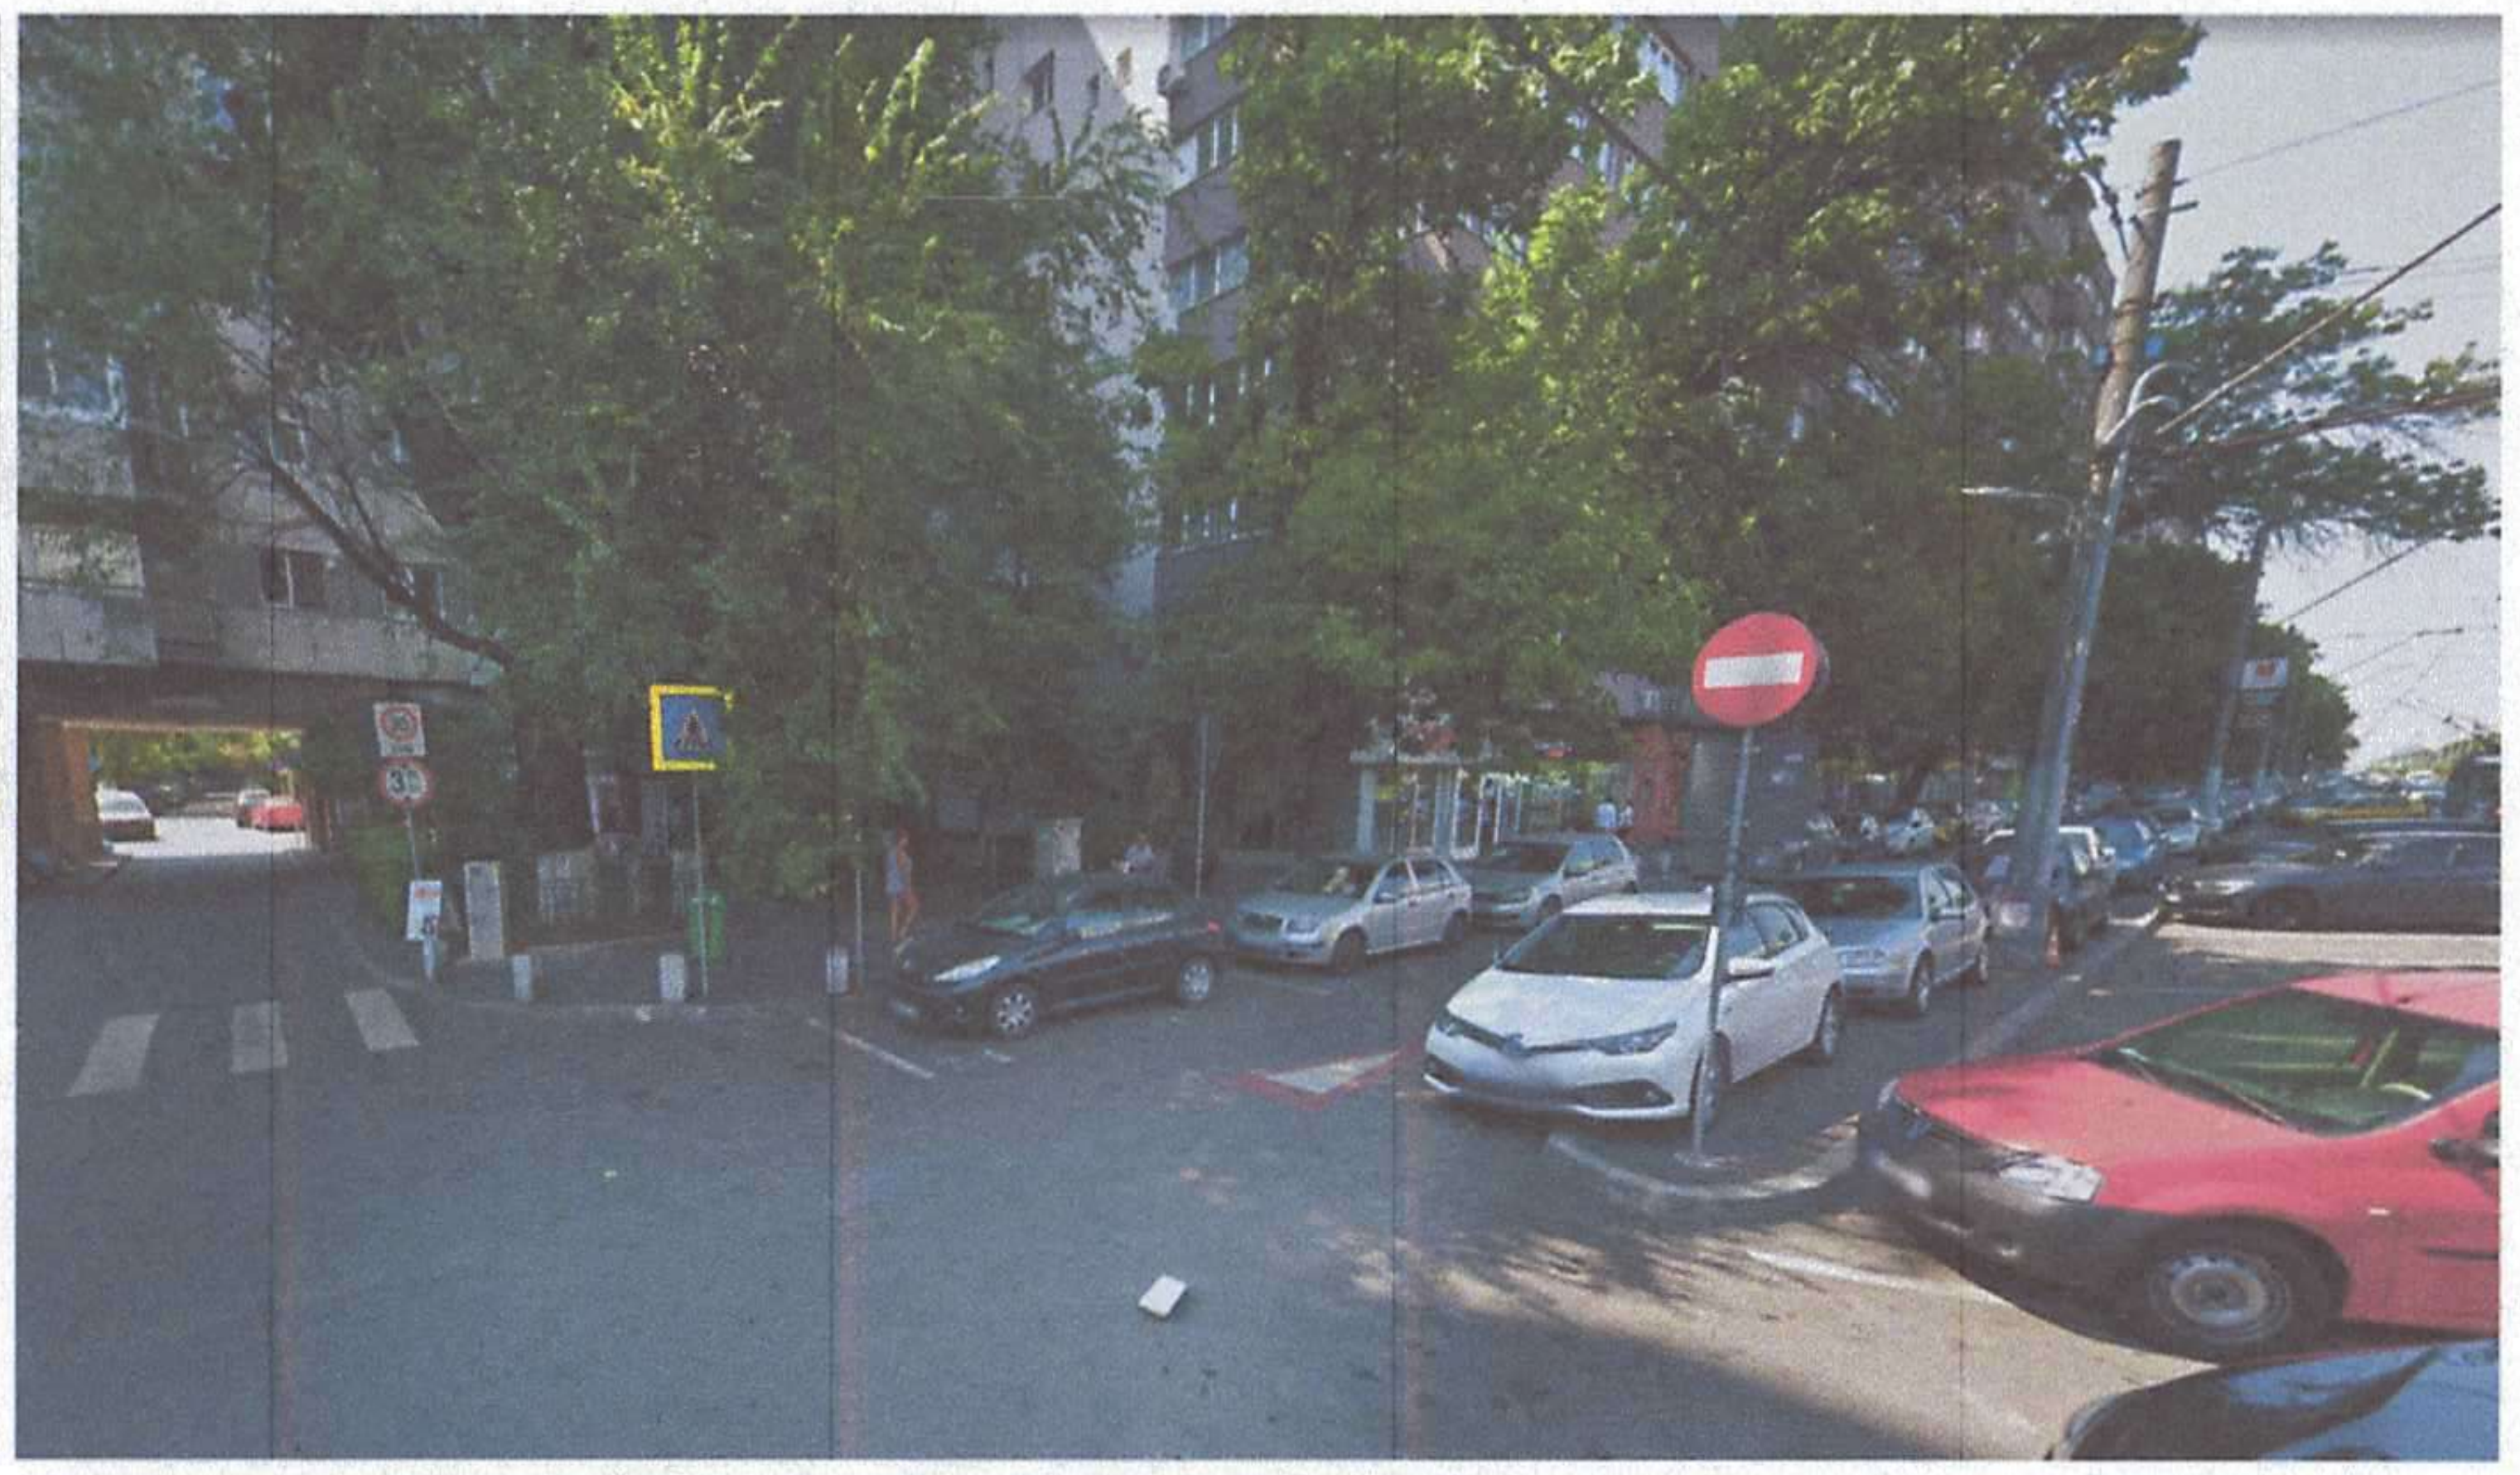

Număr mare de autoturisme care sufocă spațiul public

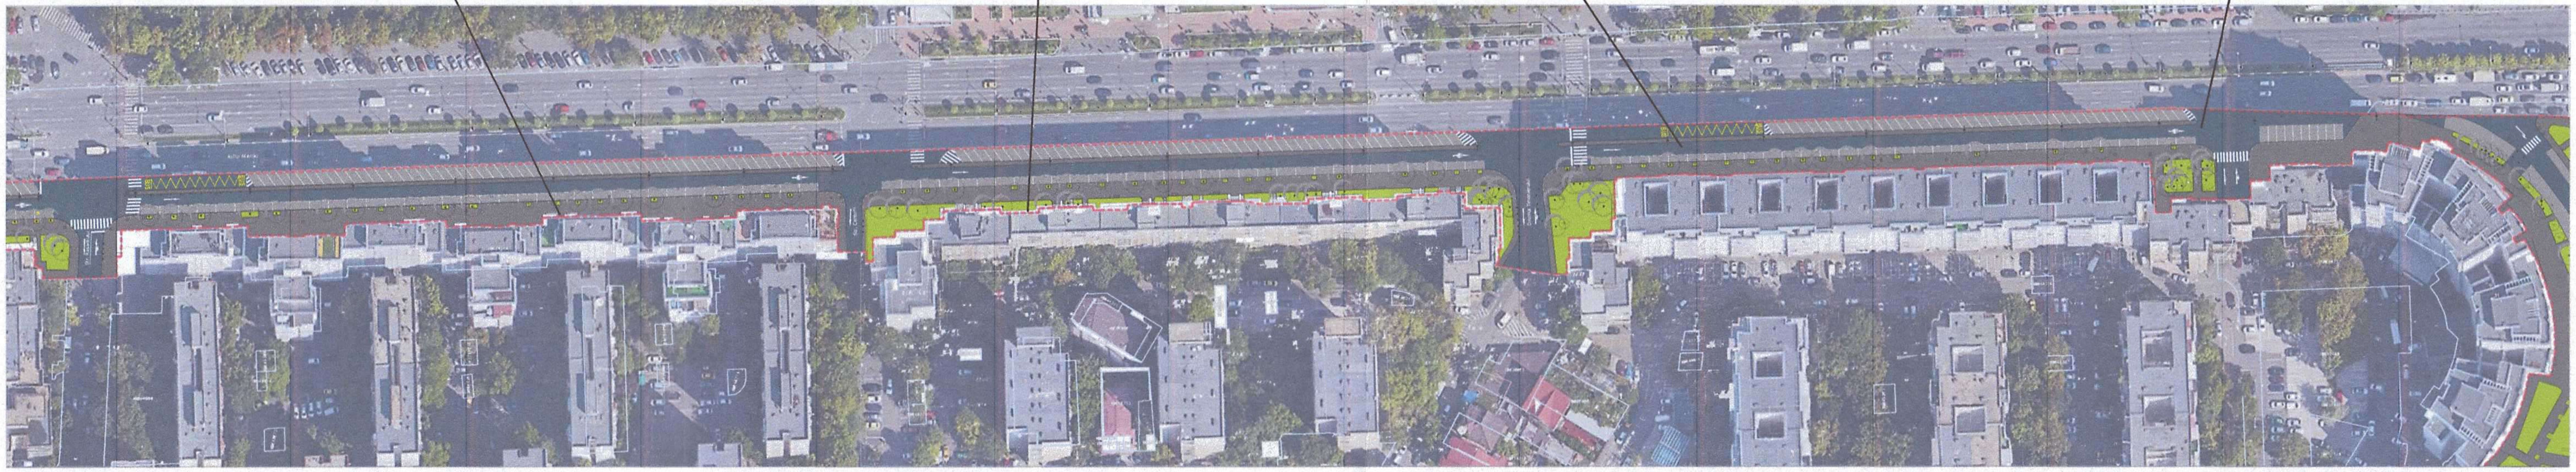

Plan de reperaj

N

Categoria de importanță (Cf. H.G. 766-1997)	D - redusă
Clasa de importanță (Cf. P100/1-2013)	IV

Proiectant general:
Centrul de Inovare si Proiectare Urbana Sector 6 SRL
Bucuresti, Calea Plevnei, nr. 147-149, sector 6, Romania
J40/7203/2023, CUI RO47995505
Site: Proiectare6.ro; email: proiectare6@primarie6.ro

Proiectant de specialitate:
Centrul de Inovare si Proiectare Urbana Sector 6 SRL
Bucuresti, Calea Plevnei, nr. 147-149, sector 6, Romania
J40/7203/2023, CUI RO47995505
Site: Proiectare6.ro; email: proiectare6@primarie6.ro

Titlul proiectului:
Amenajare profil stradal existent Iuliu Maniu (tronson str.Lujerului– Valea Cascadelor) - locuri de parcare, piste de biciclete, spații verzi și zone pietonale

Denumire obiectiv:
Front stradal Iuliu Maniu

Adresa :
Bulevardul Iuliu Maniu - NC 227184, NC 23325, NC 227114, NC226824, NC 243855

9719
George-Cătălin NIȚOIU

Nr. Proiect: P032

Specificatie	Nume	Semnatura
Coordonator	urb. Mihai Balint	
Sef proiect	urb. Marius Valentin TOMA	
Proiectat	arh. George NITOIU	
Proiectat/Desenat	arh. Dumitru Ana-Maria	

Scara: -

Data: 11/24

Beneficiar :
Administratia Domeniului Public si Dezvoltare Urbana Sector 6

Faza: SF

Plansa:
RELEVEU FOTOGRAGIC EST

Desen nr.: U004

A3 (420x297)

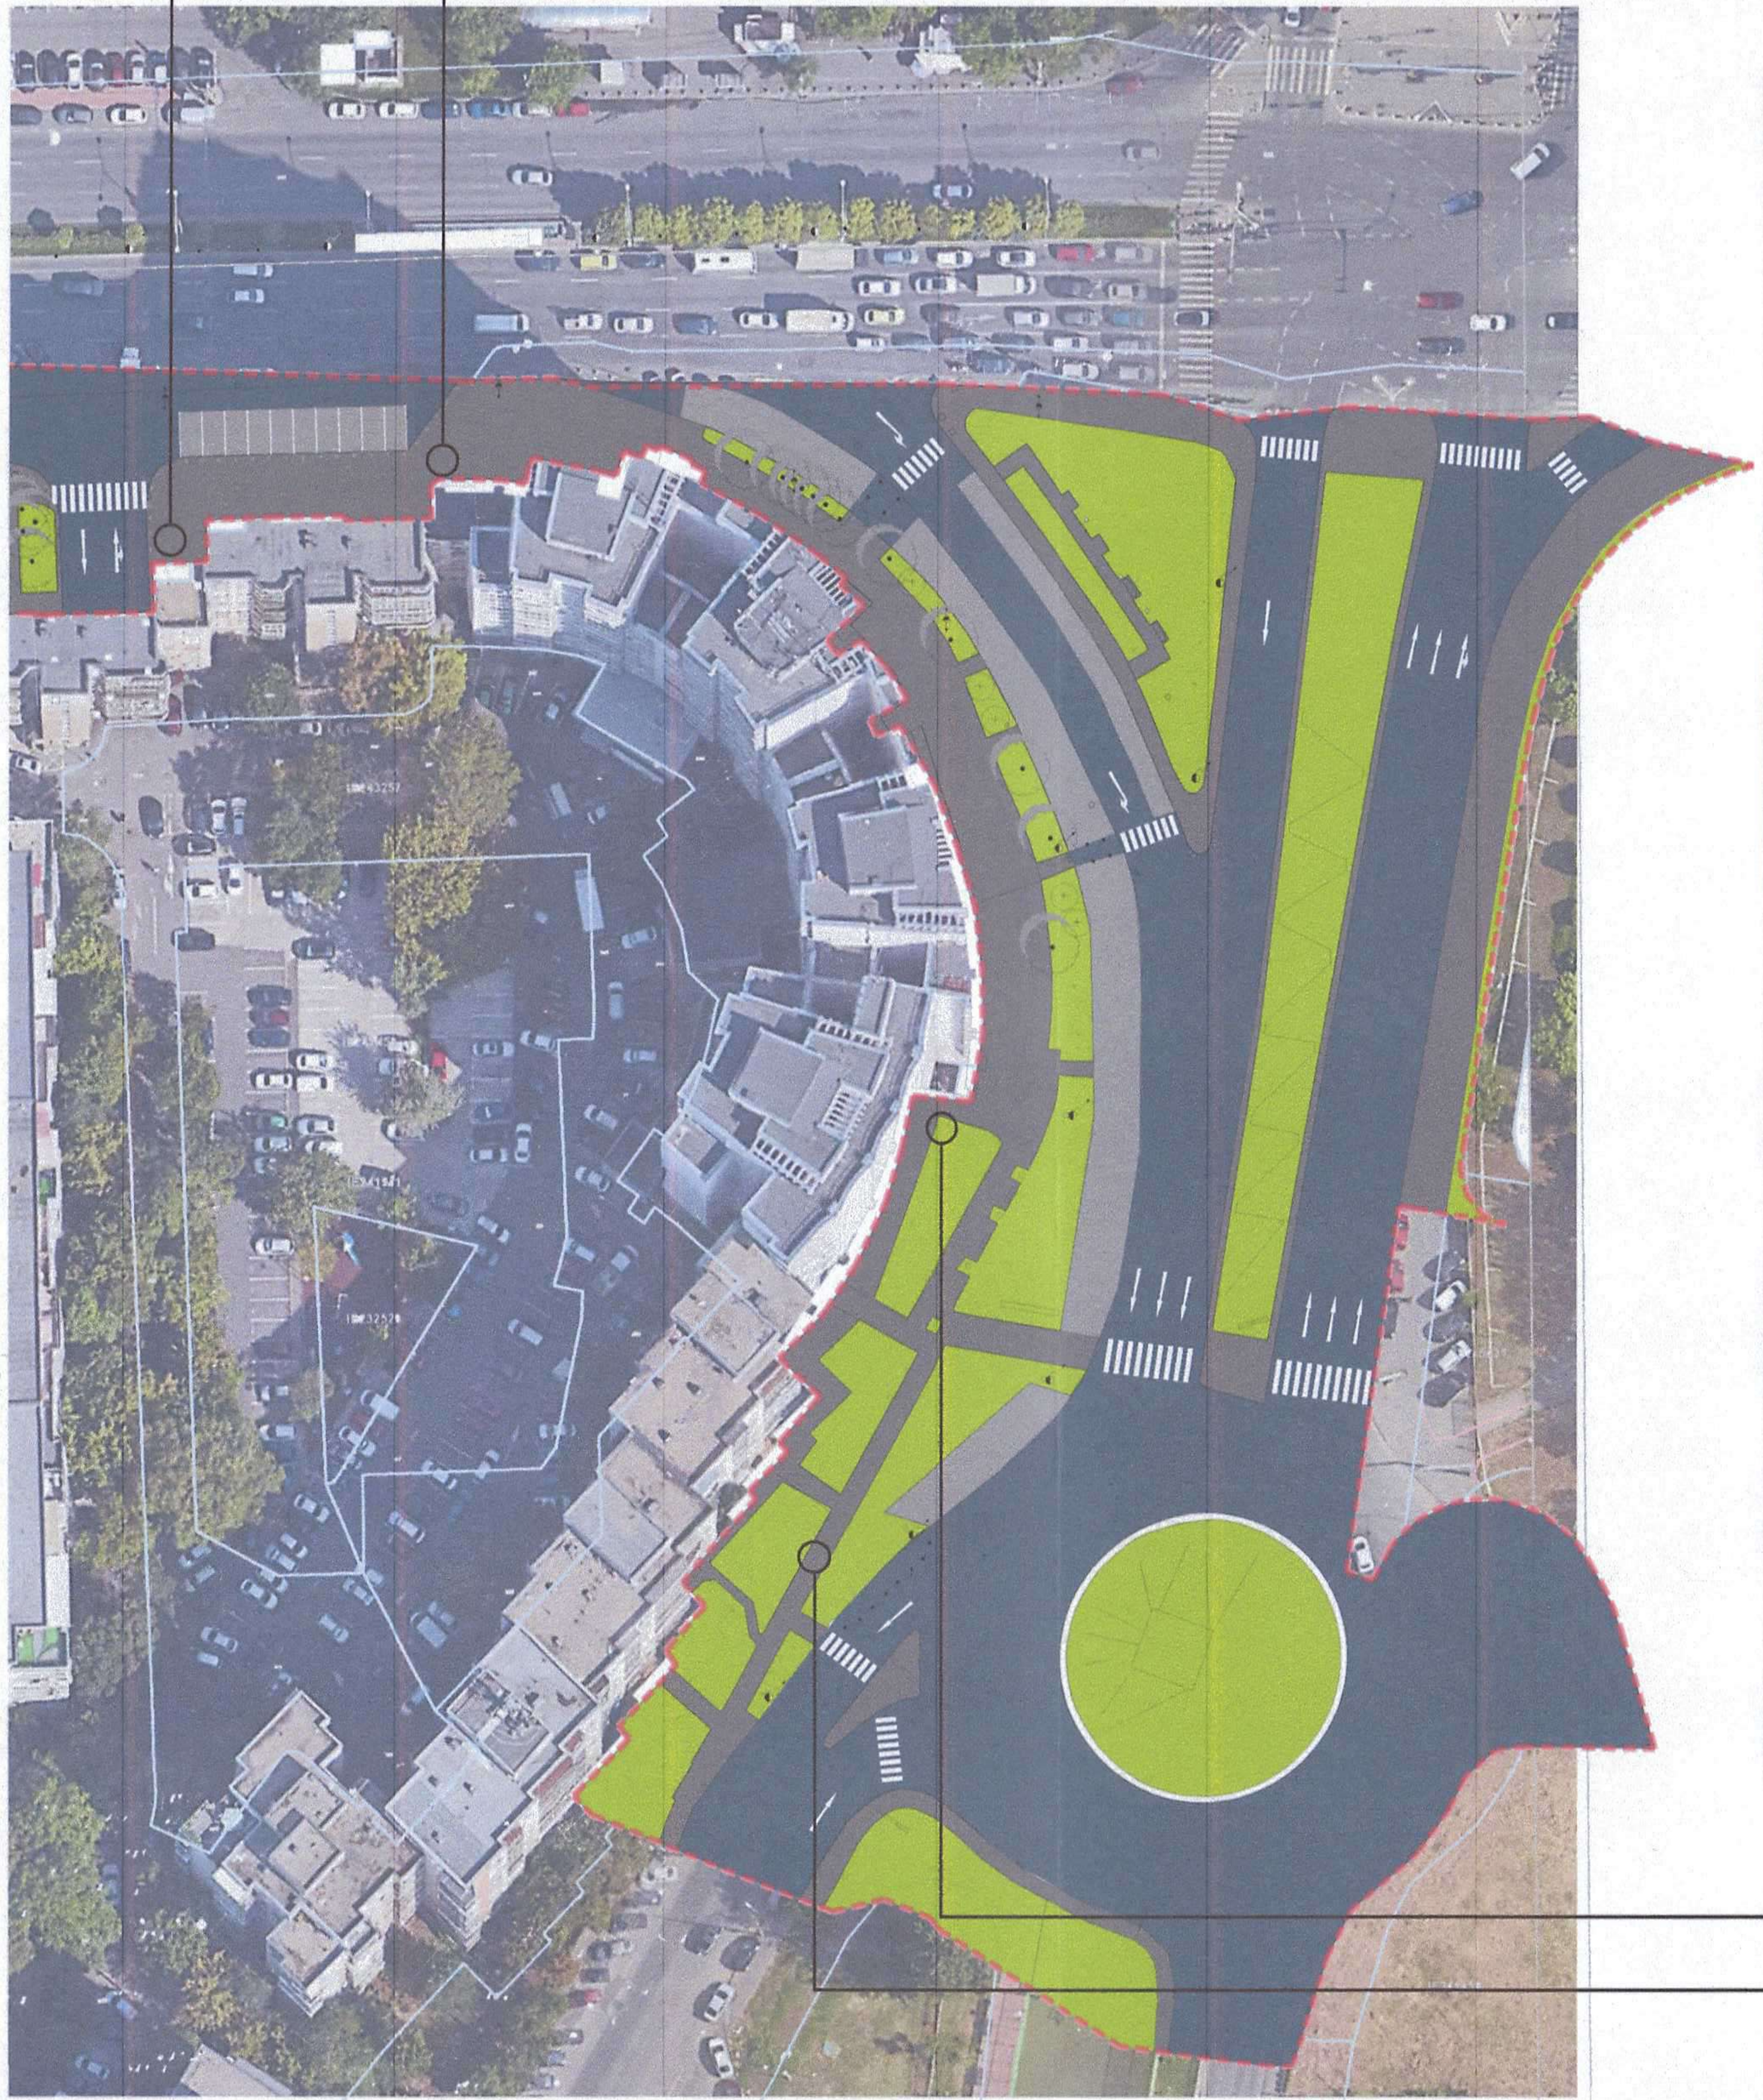

Lipsa mobilierului urban

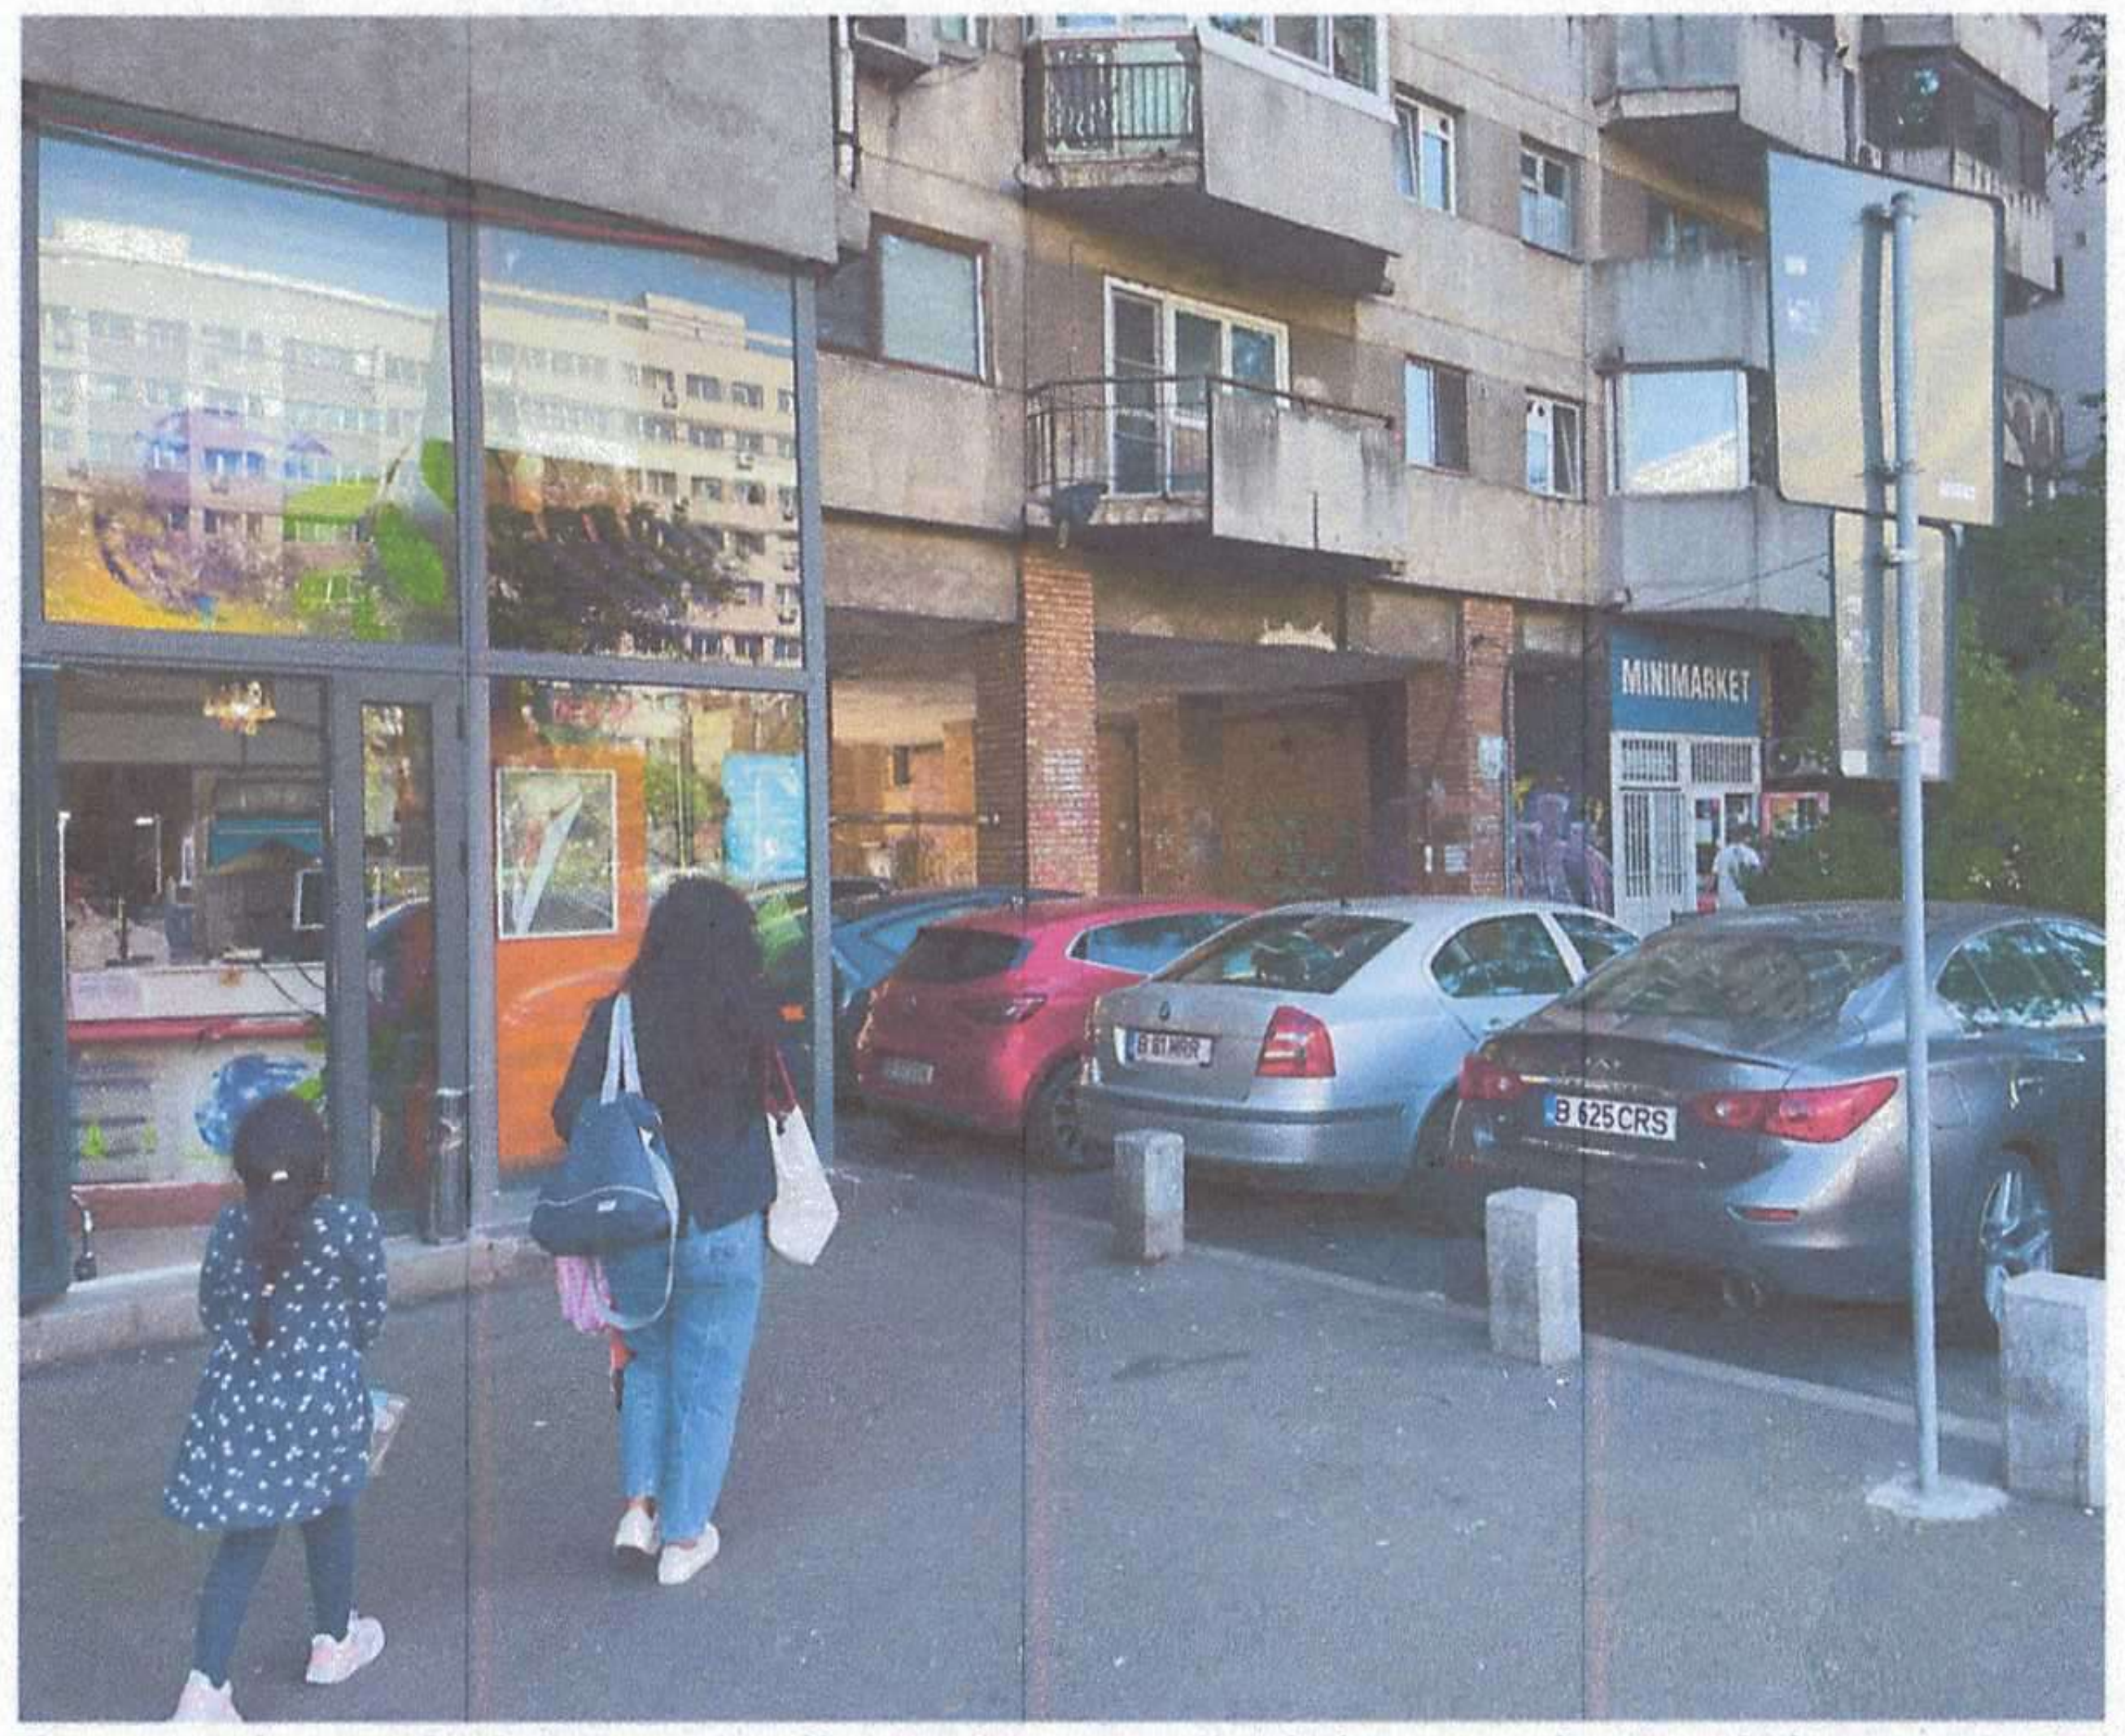

Trasee pietonale întrerupta din cauza numărului mare de mașini parcate

Spații verzi neîngrijite, vegetație medie și joasă inexistentă sau neîngrijita

Spații verzi neîngrijite, vegetație inexistentă

N

Categoria de importanță (Cf. H.G. 766-1997)	D - redusă
Clasa de importanța (Cf. P100/1-2013)	IV

Proiectant general:
Centrul de Inovare si Proiectare Urbana Sector 6 SRL
Bucuresti, Calea Plevnei, nr. 147-149, sector 6, Romania
J40/7203/2023, CUI RO47995505
Site: Proiectare6.ro; email: proiectare6@primarie6.ro

Titlul proiectului:
Amenajare profil stradal existent Iuliu Maniu (tronson str.Lujerului– Valea Cascadelor) - locuri de parcare, piste de biciclete, spații verzi și zone pietonale

Proiectant de specialitate:
Centrul de Inovare si Proiectare Urbana Sector 6 SRL
Bucuresti, Calea Plevnei, nr. 147-149, sector 6, Romania
J40/7203/2023, CUI RO47995505
Site: Proiectare6.ro; email: proiectare6@primarie6.ro

Denumire obiectiv :
Front stradal Iuliu Maniu

Adresa :
Bulevardul Iuliu Maniu - NC 227184, NC 23325, NC 227114, NC226824, NC 243855

9719
George-Cătălin NIȚOIU

Nr. Proiect: P032

Specificatie	Nume	Semnatura
Coordonator	urb. Mihai Balint	
Sef proiect	urb. Marius Valentin TOMA	
Proiectat	arh. George NITOIU	
Proiectat/Desenat	arh. Dumitru Ana-Maria	

Scara: -

Data: 11/24

Beneficiar :
Administratia Domeniului Public si Dezvoltare Urbana Sector 6

Faza: SF

Plansa:
RELEVEU FOTOGRAGIC LUJERULUI

Desen nr.: U005

A3 (420x297)

106
61 136 178
COMPLEX COMERCIAL APUSULUI
106 434 483
41 178
PASAJ LUJERULUI
106
434 483
MASTER
63
VALEA CASCADELOR
429 431 432 433
M
PĂCII
62 63 136 137 138
61 136
61 62 63 137 138
GORJULUI
M
LUJERULUI
61 62 63 106 434 483
M
61 62 63
62 63 137 138 478
STAȚIA AUTOGARA MILITARI
STAȚIA APUSULUI
STAȚIA VALEA LUNGA
STAȚIA PIAȚA GORJULUI
STAȚIA PIAȚA GORJULUI
STAȚIA RĂSĂRITULUI
STAȚIA VETERANILOR
PACII
478
136 478
25
136
137 138
41

P●n de reperaj

Abateri de la normative

1. Masterplan Velo

Lățimea libera a statiilor este insuficienta.

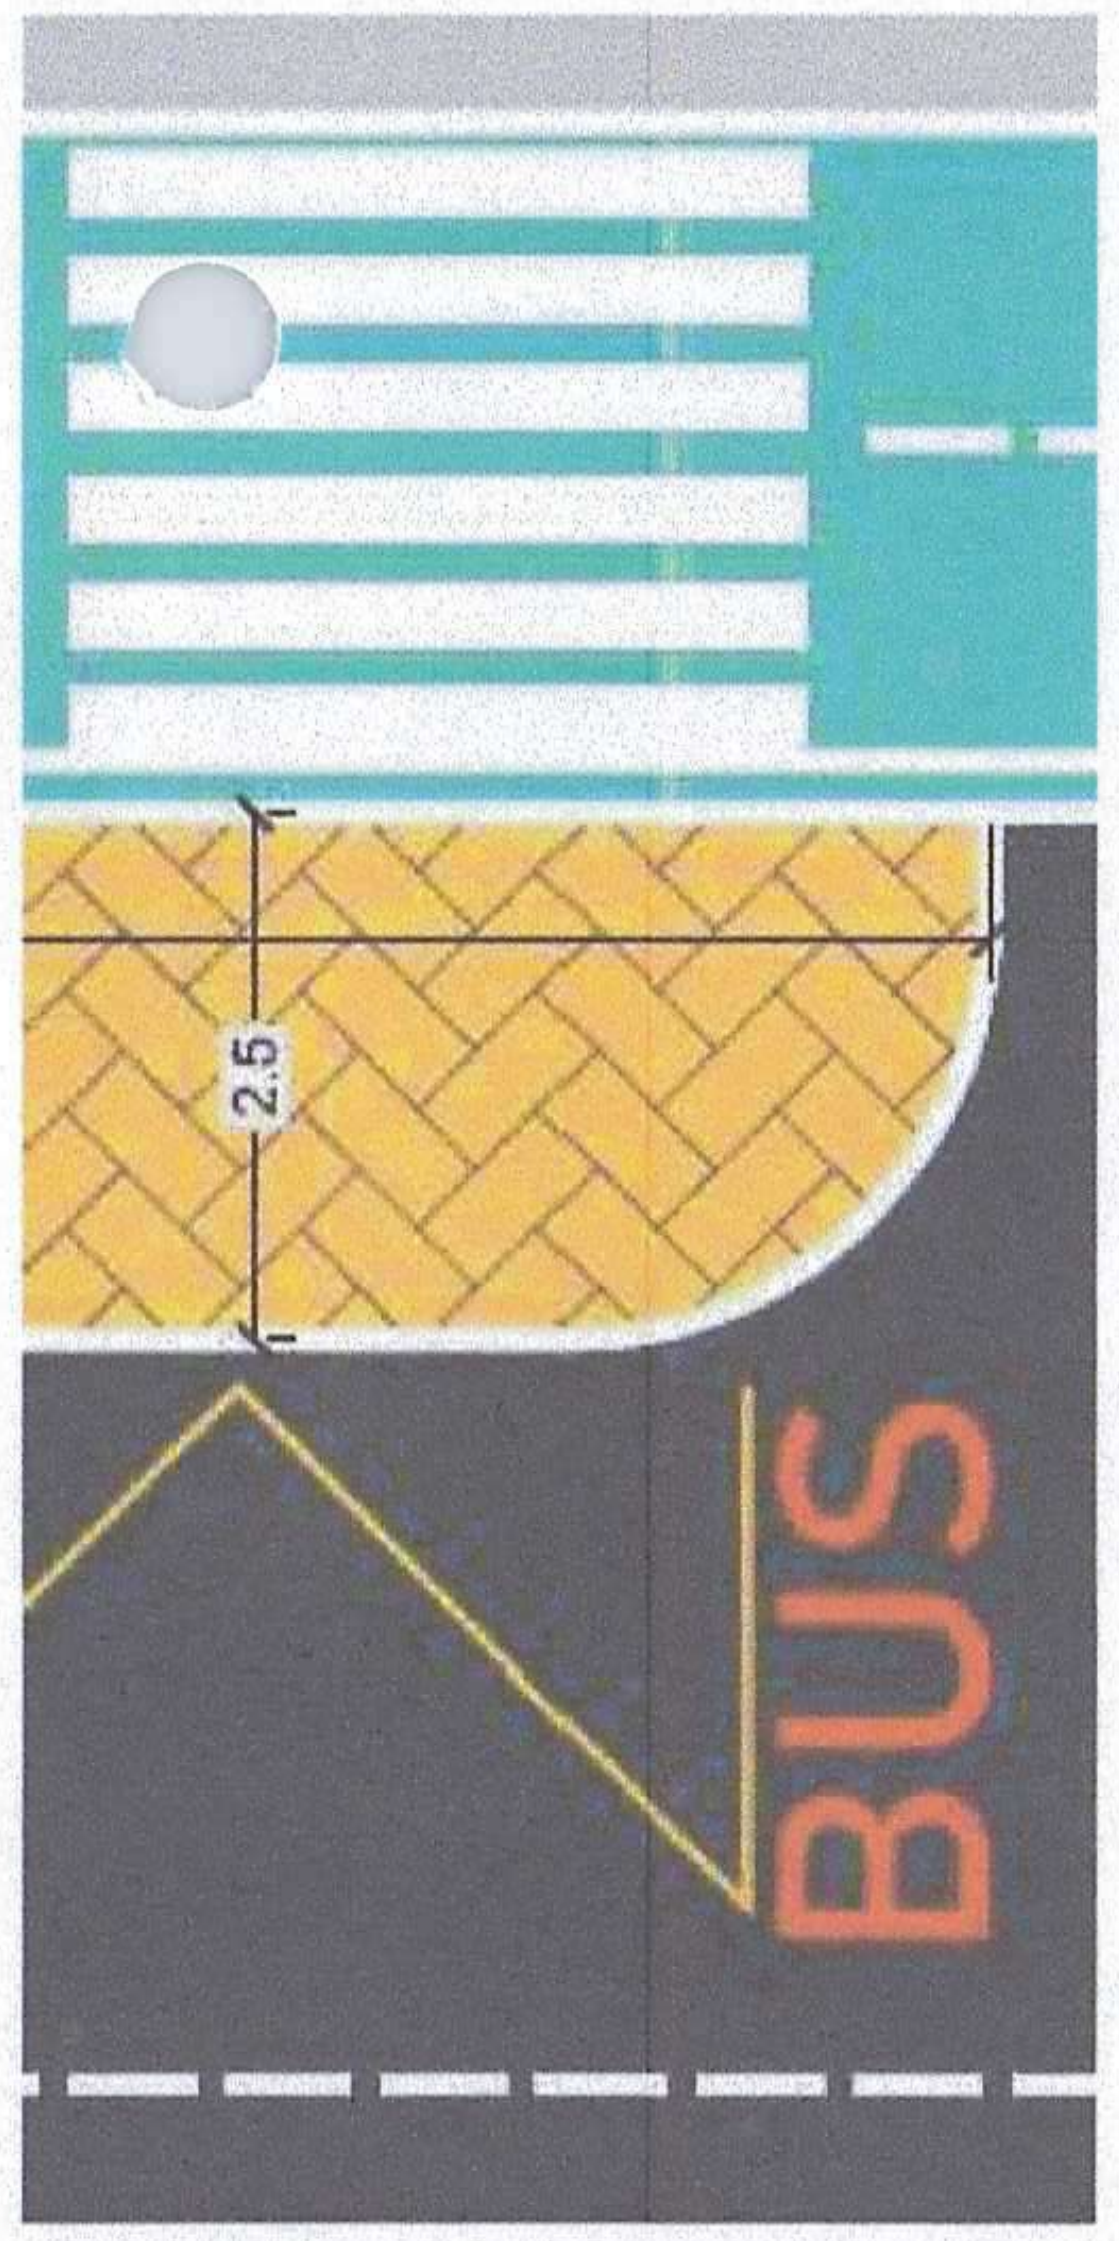

2. AMAIS

Bolarzii sunt folosiți pentru stat.
Traseu obturat de obiecte.

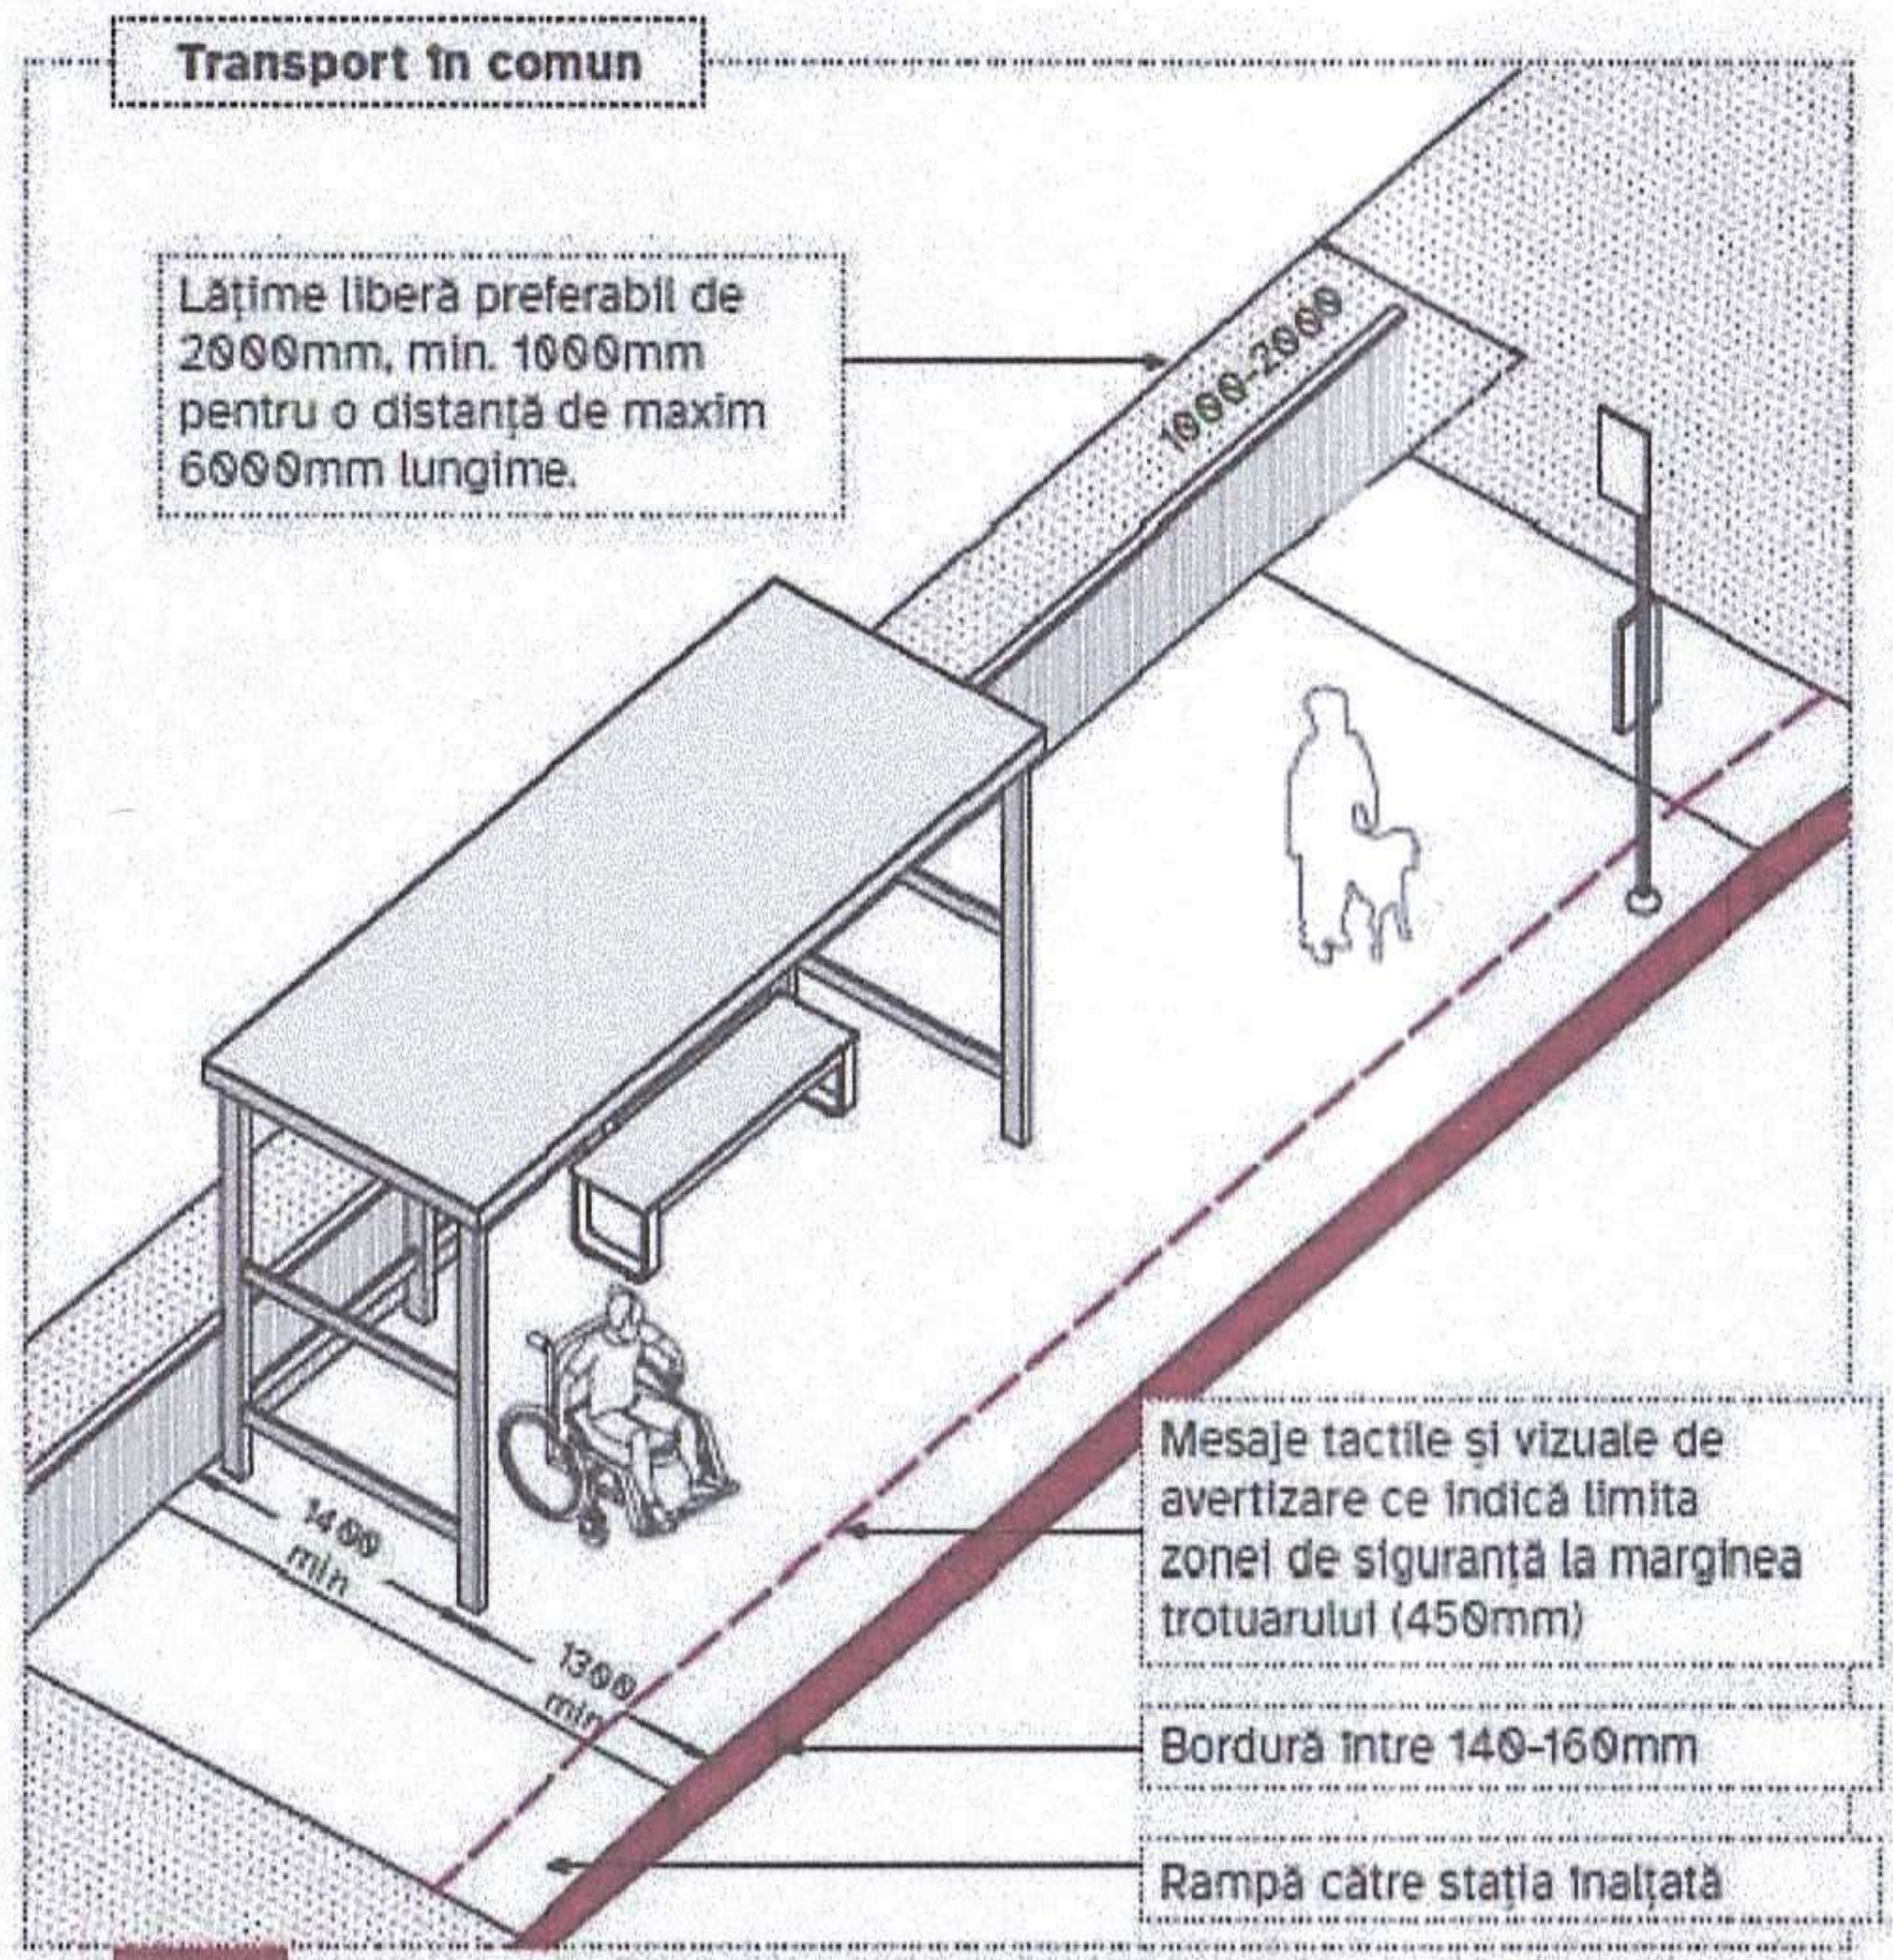
Transport în comun
Lățime liberă preferabil de 2000mm, min. 1000mm pentru o distanță de maxim 6000mm lungime.
1000-2000
1400 min
1300 min
Mesaje tactile și vizuale de avertizare ce indică limita zonei de siguranță la marginea trotuarului (450mm)
Bordură între 140-160mm
Rampă către stația înalțată

Fig. 6 **Stație înălțată pentru acces facil în mijlocul de transport**

3. NP051

Persoanele cu dizabilitați nu au rampe si marcaje tactilo.
Circulație pietonala libera de obstacole.

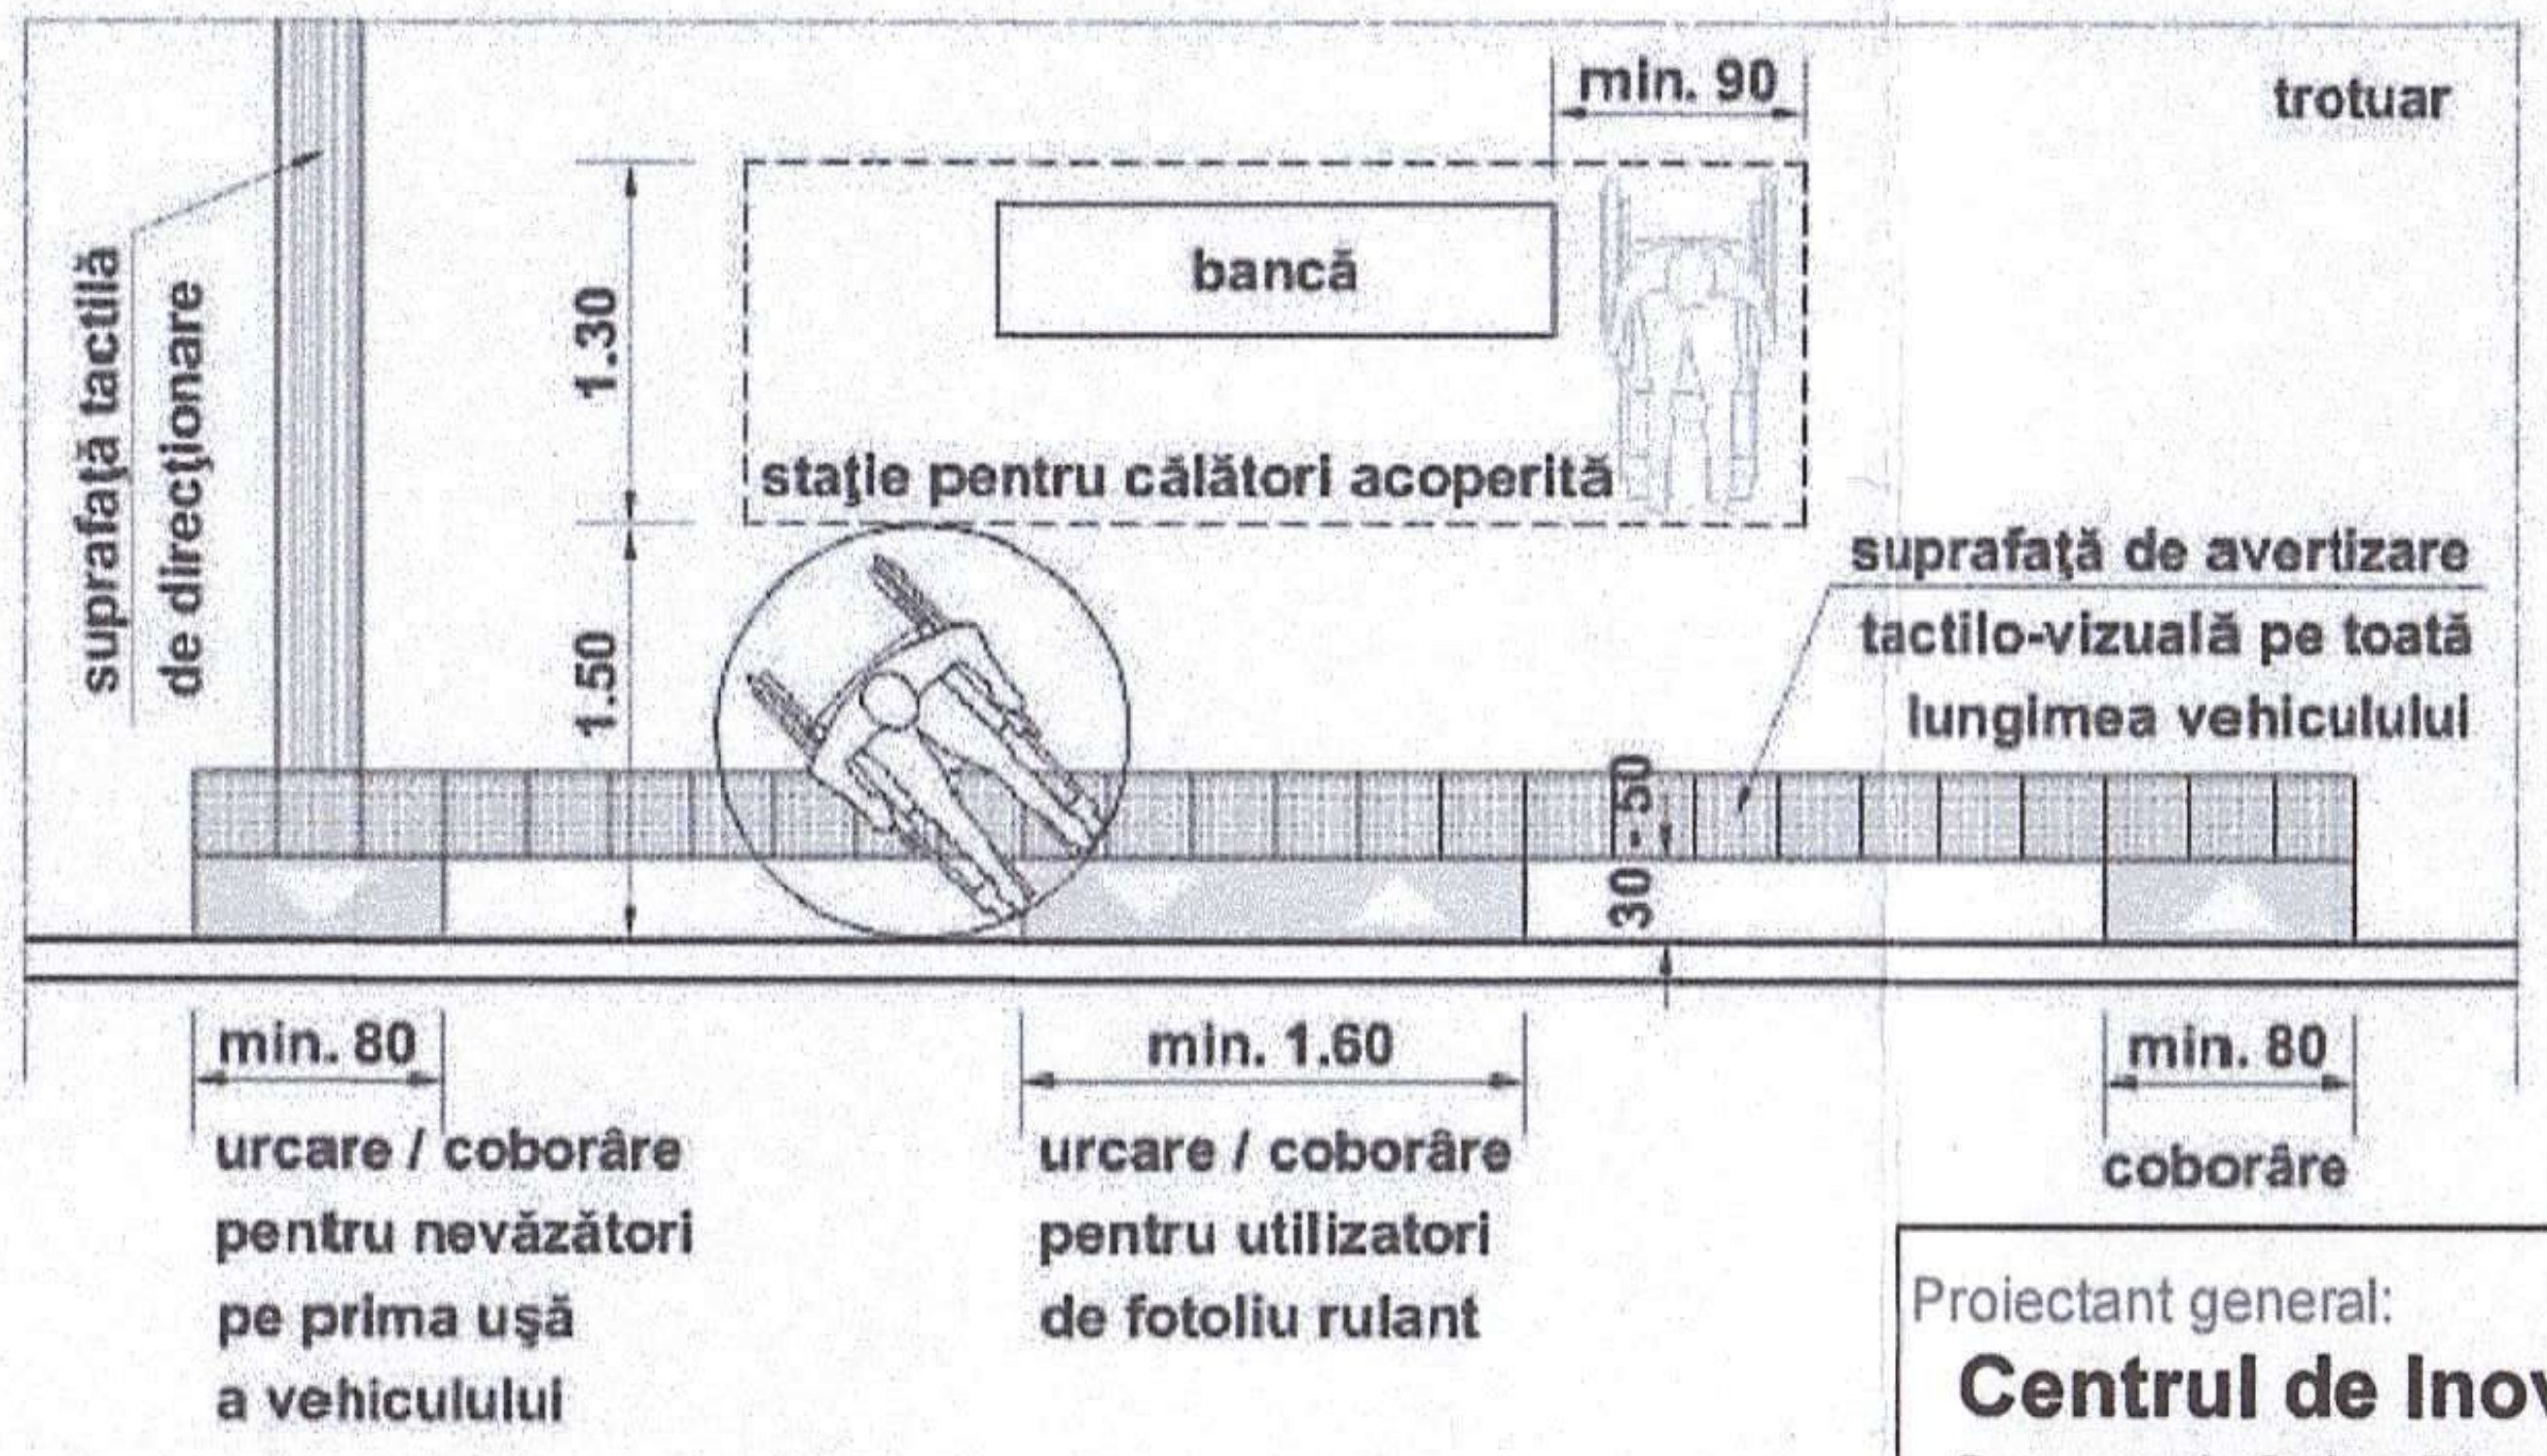
suprafață tactilă de direcționare
min. 90
trotuar
bancă
1.30
stație pentru călători acoperită
1.50
suprafață de avertizare tactilo-vizuală pe toată lungimea vehiculului
30-50
min. 80
urcare / coborâre pentru nevăzători pe prima ușă a vehiculului
min. 1.60
urcare / coborâre pentru utilizatori de fotoliu rulant
min. 80
coborâre

N

4. Cod Rutier

Lipsă indicatori rutieri

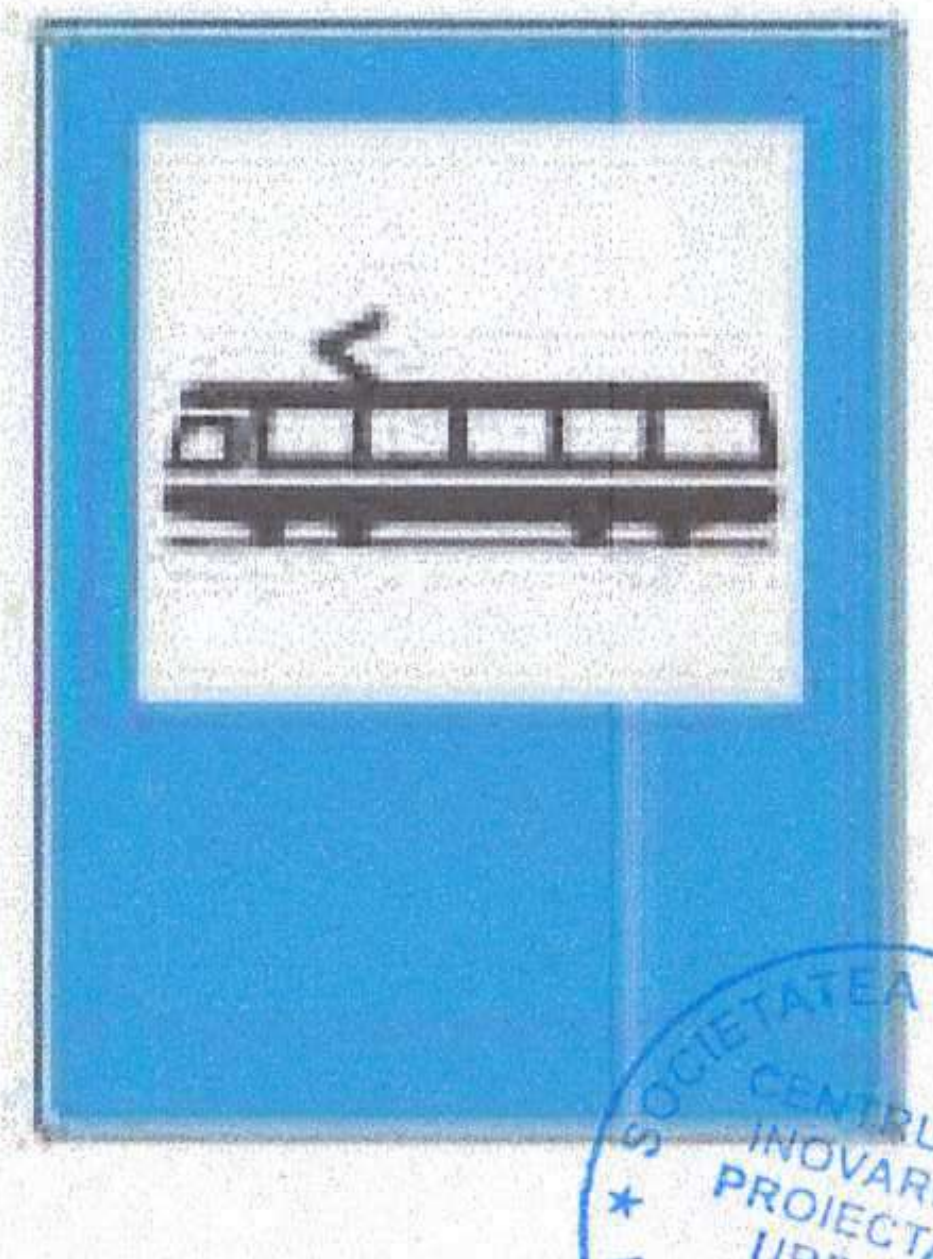

LEGENDĂ

- STAȚIE STB
- REȚEAUA DE TRAMVAIE
- REȚEAUA DE TROLEIBUZE
- TRASEU TROLEIBUZE CU AUTONOMIE
- REȚEAUA DE AUTOBUZE
- ● CAPĂT DE LINIE TRAMVAIE
- ● CAPĂT DE LINIE TROLEIBUZE
- ● CAPĂT DE LINIE AUTOBUZE
- M STATIE DE METROU

Categoria de importanță (Cf. H.G. 766-1997)	D - redusa
Clasa de importanță (Cf. P100/1-2013)	IV

SOCIETATEA COMERCIALĂ CENTRUL DE INOVARE ȘI PROIECTARE URBANĂ SECTOR 6 S.R.L. BUCUREȘTI ROMÂNIA

Proiectant general:
Centrul de Inovare si Proiectare Urbana Sector 6 SRL
Bucuresti, Calea Plevnei, nr. 147-149, sector 6, Romania
J40/7203/2023, CUI RO47995505
Site: Proiectare6.ro; email: proiectare6@primarie6.ro

Titlul proiectului:
Amenajare profil stradal existent Iuliu Maniu (tronson str.Lujerului– Valea Cascadelor) - locuri de parcare, piste de biciclete, spații verzi și zone pietonale

Proiectant de specialitate:
Centrul de Inovare si Proiectare Urbana Sector 6 SRL
Bucuresti, Calea Plevnei, nr. 147-149, sector 6, Romania
J40/7203/2023, CUI RO47995505
Site: Proiectare6.ro; email: proiectare6@primarie6.ro

Denumire obiectiv :
Front stradal Iuliu Maniu

Adresa :
Bulevardul Iuliu Maniu - NC 227184, NC 23325, NC 227114, NC226824, NC 243855

Nr. Proiect: P032

ORDINUL ARHITECȚILOR DIN ROMÂNIA
9719
George-Catalin NITOIU
Arhitect cu drept de semnătură

Specificatie	Nume	Semnatura	Scara:
Coordonator	urb. Mihai Balint		
Sef proiect	urb. Marius Valentin TOMA		Data:
Proiectat	arh. George NITOIU		11/24
Proiectat/Desenat	urb. Marius Valentin TOMA		Revizie: 00

Beneficiar :
Administratia Domeniului Public si Dezvoltare Urbana Sector 6

Faza: SF

Plansa:
Analiza transport in comun

Desen nr.: U006

A3(420x287)

Legendă

Front stradal
- 🟦 Continuu
- 🟪 Alveolă

Regim de inălțime
- ■ >P+15
- ■ >P+10
- ■ >P+7
- ■ >P+5
- ■ >P
- ■ P

Plan de reperaj - Regim de înălțime și fronturi 1:2000

O stradă pietonală caracterizată de trotuare umbrite și de o activitate comercială intensă datorită magazinelor situate la parterul blocurilor oferă un peisaj urban dens și animat. Totodată, acest trotuar leagă Parcul Liniei de Parcul Păcii printr-un traseu pietonal umbrit de copacii amplasați de-a lungul său. Ritmul arhitectural este întrerupt de alveole în fațadele blocurilor, care creează spații verzi ferite de zgomotul mașinilor de la bulevard.

Cu toate acestea, situl are un deficit de spații dedicate interacțiunii sociale: parculețele și locurile de joacă, care ar putea încuraja comunitatea să se adune și să socializeze, lipsesc.

Pe de altă parte, zona este bine deservită de complexe comerciale, inclusiv piețe, hipermarketuri și service-uri auto, care atrag un flux constant de vizitatori și susțin economia locală. Acestea fac din stradă un loc practic pentru cumpărături și servicii, dar compromit funcția de spațiu de relaxare sau socializare.

Această stradă, deși activă și convenabilă din punct de vedere comercial, ar putea beneficia de intervenții care să echilibreze viața urbană prin integrarea unor spații verzi și locuri de întâlnire. Adăugarea unor bănci, fântâni sau zone destinate interacțiunii sociale ar putea transforma strada într-un punct de referință pentru comunitate, sporindu-i atractivitatea dincolo de aspectul strict funcțional.

Legendă

Functiuni
- 🟧 Comercial
- 🟪 Mixt
- 🟦 Rezidential

Plan de reperaj - Funcțiuni 1:2000

Categoria de importanță (Cf. H.G. 766-1997)	D - redusa
Clasa de importanță (Cf. P100/1-2013)	IV

Proiectant general: **Centrul de Inovare si Proiectare Urbana Sector 6 SRL** Bucuresti, Calea Plevnei, nr. 147-149, sector 6, Romania J40/7203/2023, CUI RO47995505 Site: Proiectare6.ro; email: proiectare6@primarie6.ro				Titlul proiectului: Amenajare profil stradal existent Iuliu Maniu (tronson str.Lujerului – Valea Cascadelor) - locuri de parcare, piste de biciclete, spații verzi și zone pietonale	
Proiectant de specialitate: **Centrul de Inovare si Proiectare Urbana Sector 6 SRL** Bucuresti, Calea Plevnei, nr. 147-149, sector 6, Romania J40/7203/2023, CUI RO47995505 Site: Proiectare6.ro; email: proiectare6@primarie6.ro				Denumire obiectiv : Front stradal Iuliu Maniu Adresa : Bulevardul Iuliu Maniu - NC 227184, NC 23325, NC 227114, NC226824, NC 243855	Nr. Proiect: P032
Specificatie	Nume	Semnatura	Scara:	Beneficiar : Administratia Domeniului Public si Dezvoltare Urbana Sector 6	Faza: SF
Coordonator	urb. Mihai Balint				
Sef proiect	urb. Marius Valentin TOMA		Data: 11/24	Plansa: Analiza Morfologica	Desen nr.: U007
Proiectat	arh. George NITOIU				
Proiectat/Desenat	urb. Marius Valentin TOMA		Revizie: 00		

9719
George-Cătălin NIȚOIU

BULEVARDUL IULIU MANIU
B-dul Iuliu Maniu
Iuliu Maniu
B-dul Iuliu Maniu

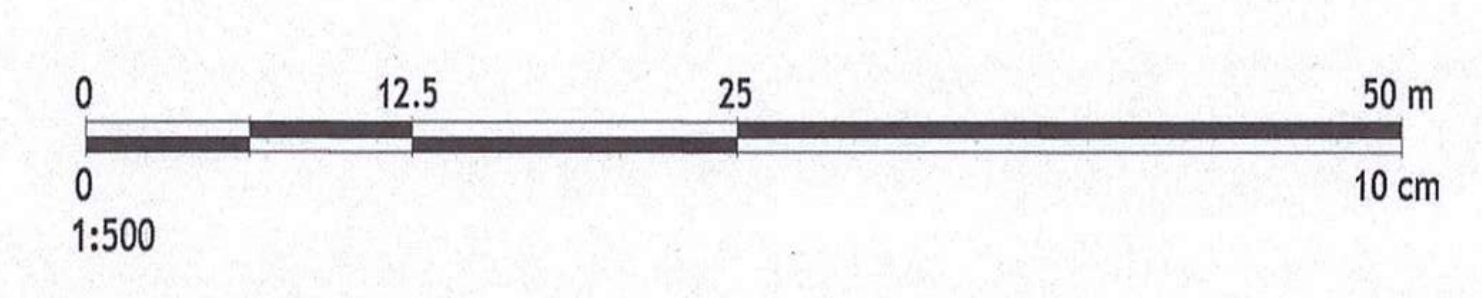

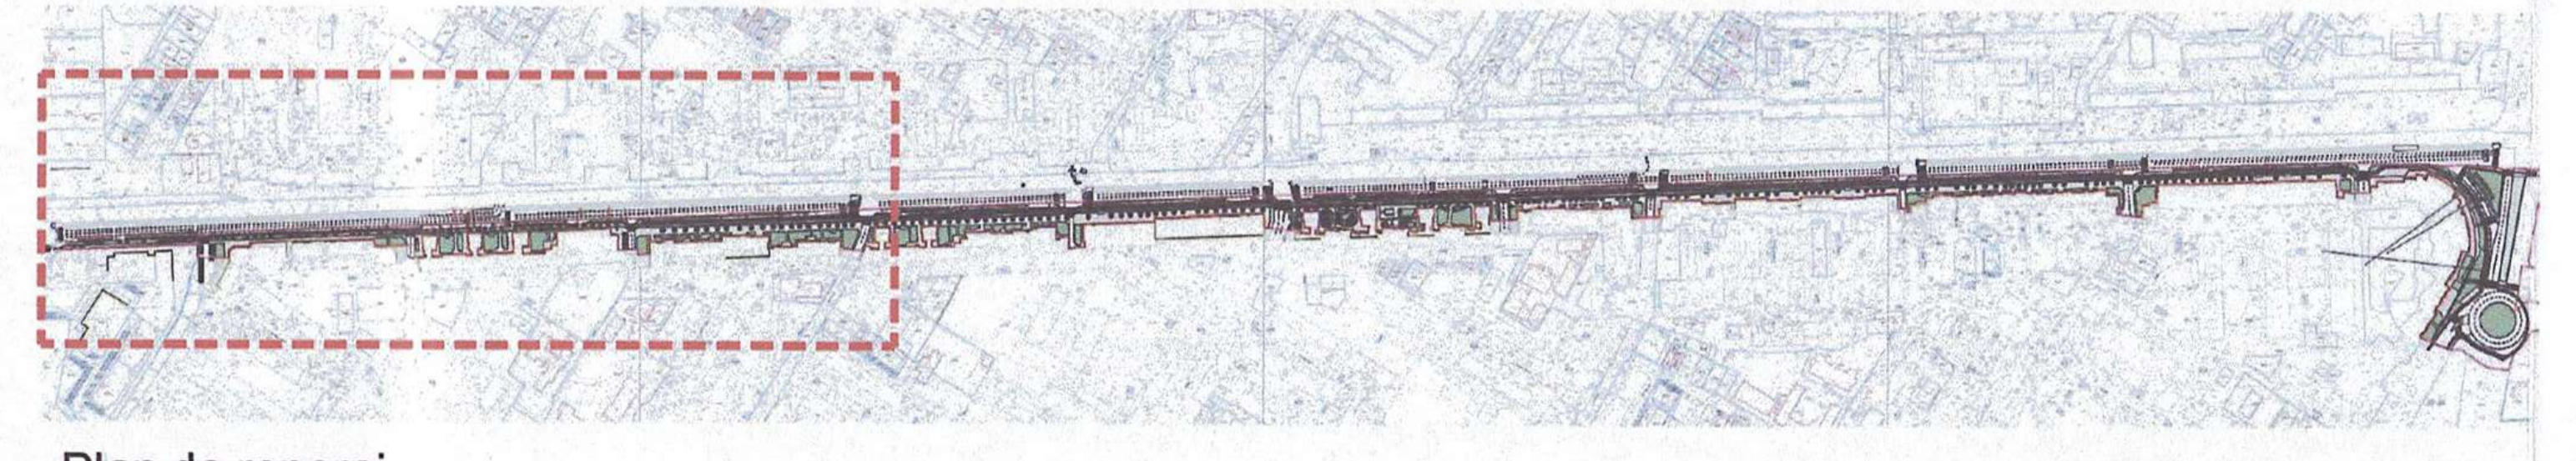
Plan de reperaj

IDENTIFICARE DISFUNCȚII DE ACCESIBILITATE - SPAȚII COMERCIALE PARTER

Zone de acces pietonal direct sau cu diferențe de nivel de la 5 cm (o treaptă) pana la peste 70 cm (peste trei trepte).
Soluțiile de acces din sit sunt fragmentate, neumiforme, fiecare utilizator rezolvând accesul în spațiile interioare din parter diferit, ceea ce formează o imagine neplăcută la nivelul spațiului pietonal.
Identificarea unor zone în care platformele de acces alăturate se pot grupa într-o singură rezolvare comună de CURSIVĂ de acces pentru o folosirea mai eficientă a resurselor materiale și spațiale.

LEGENDĂ

- ← Acces pietonal existent
- 🟦 Fără trepte
- 🟩 rampă - 5-20 cm
- 🟧 2-3 trepte + rampă - 30-60 cm
- 🟥 >3 trepte + rampă - 70 cm+
- 🟩 Grupare solutie rampă
- 🟨 Grupare solutie 2-3 trepte + rampă
- 🟥 Grupare solutie >3 trepte rampă

Vezi plansa A402 pentru a vedea soluțiile propuse

N

Categoria de importanță (Cf. H.G. 766-1997)	D - redusa

Proiectant general:
Centrul de Inovare si Proiectare Urbana Sector 6 SRL
Bucuresti, Calea Plevnei, nr. 147-149, sector 6, Romania
J40/7203/2023, CUI RO47995505
Site: Proiectare6.ro; email: proiectare6@primarie6.ro

Proiectant de specialitate:
Centrul de Inovare si Proiectare Urbana Sector 6 SRL
Bucuresti, Calea Plevnei, nr. 147-149, sector 6, Romania
J40/7203/2023, CUI RO47995505
Site: Proiectare6.ro; email: proiectare6@primarie6.ro

Titlul proiectului:
Amenajare profil stradal existent Iuliu Maniu (tronson str.Lujerului Valea Cascadelor) - locuri de parcare, piste de biciclete, spații verzi și zone pietonale

Denumire obiectiv :
Front stradal Iuliu Maniu

Adresa :
Bulevardul Iuliu Maniu - NC 227184, NC 23325, NC 227114, NC226824, NC 243855

Nr. Proiect: P032

Specificatie	Nume	Semnatura	Scara:
Coordonator	urb. Mihai BALINT		1 : 500
Sef proiect	urb. Marius Valentin TOMA		Data:
Proiectat	arh. Radu POPESCU		11/24

Beneficiar :
Administratia Domeniului Public si Dezvoltare Urbana Sector 6

Faza: SF

Plansa:
DIFERENȚE DE NIVEL - DISFUNCȚII

Desen nr.: U008

B-dul Iuliu Maniu
B-dul Iuliu Maniu
B-dul Iuliu Maniu
Bulevardul Iuliu Maniu
B U L E V A R D U L   I U L I U   M A N I U

0 12.5 25 50 m
0 10 cm
1:500

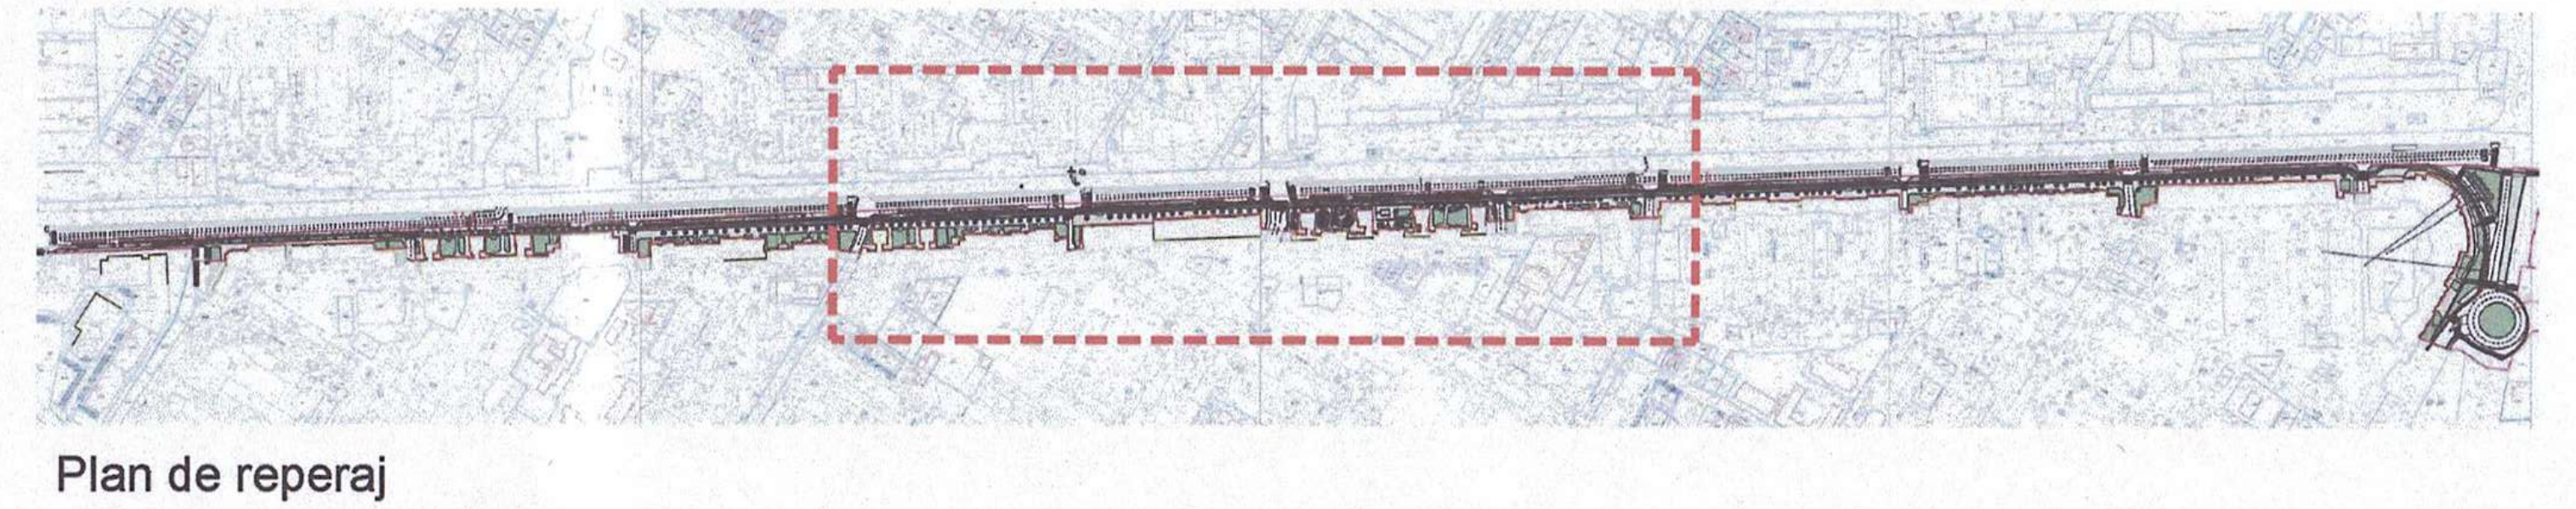

Plan de reperaj

IDENTIFICARE DISFUNCȚII DE ACCESIBILITATE - SPAȚII COMERCIALE PARTER

Zone de acces pietonal direct sau cu diferențe de nivel de la 5 cm (o treaptă) pana la peste 70 cm (peste trei trepte).
Soluțiile de acces din sit sunt fragmentate, neumiforme, fiecare utilizator rezolvând accesul în spațiile interioare din parter diferit, ceea ce formează o imagine neplăcută la nivelul spațiului pietonal.
Identificarea unor zone în care platformele de acces alăturate se pot grupa într-o singură rezolvare comună de CURSIVĂ de acces pentru o folosirea mai eficientă a resurselor materiale și spațiale.

LEGENDĂ

←	Acces pietonal existent
🟦	Fără trepte
🟩	rampă - 5-20 cm
🟧	2-3 trepte + rampă - 30-60 cm
🟥	>3 trepte + rampă - 70 cm+
🟩	Grupare solutie rampă
🟨	Grupare solutie 2-3 trepte + rampă
🟪	Grupare solutie >3 trepte rampă

Vezi plansa A402 pentru a vedea soluțiile propuse

N

Categoria de importanță (Cf. H.G. 766-1997)	D - redusa
Clasa de importanță (Cf. P100/1-2013)	IV

Proiectant general:
Centrul de Inovare si Proiectare Urbana Sector 6 SRL
Bucuresti, Calea Plevnei, nr. 147-149, sector 6, Romania
J40/7203/2023, CUI RO47995505
Site: Proiectare6.ro; email: proiectare6@primarie6.ro

SOCIETATEA COMERCIALĂ CENTRUL DE INOVARE ȘI PROIECTARE URBANĂ SECTOR 6 BUCUREȘTI ROMÂNIA

Proiectant de specialitate:
Centrul de Inovare si Proiectare Urbana Sector 6 SRL
Bucuresti, Calea Plevnei, nr. 147-149, sector 6, Romania
J40/7203/2023, CUI RO47995505
Site: Proiectare6.ro; email: proiectare6@primarie6.ro

Titlul proiectului:
Amenajare profil stradal existent Iuliu Maniu (tronson str.Lujerului Valea Cascadelor) - locuri de parcare, piste de biciclete, spații verzi și zone pietonale

Denumire obiectiv :
Front stradal Iuliu Maniu

Adresa :
Bulevardul Iuliu Maniu - NC 227184, NC 23325, NC 227114, NC226824, NC 243855

Nr. Proiect: P032

Specificatie	Nume	Semnatura
Coordonator	urb. Mihai BALINT	
Sef proiect	urb. Marius Valentin TOMA	
Proiectat	arh. Radu POPESCU	
Proiectat/Desenat	arh. Ana DUMITRU	

Scara: 1 : 500

Data: 11/24

Revizie: 00

Beneficiar :
Administratia Domeniului Public si Dezvoltare Urbana Sector 6

Faza: SF

Plansa:
DIFERENȚE DE NIVEL - DISFUNCȚII ACCESIBILIZARE - TRONSON CENTRU

Desen nr.: U009

B-dul Iuliu Maniu
B-dul Iuliu Maniu
B-dul Iuliu Maniu
IE241941

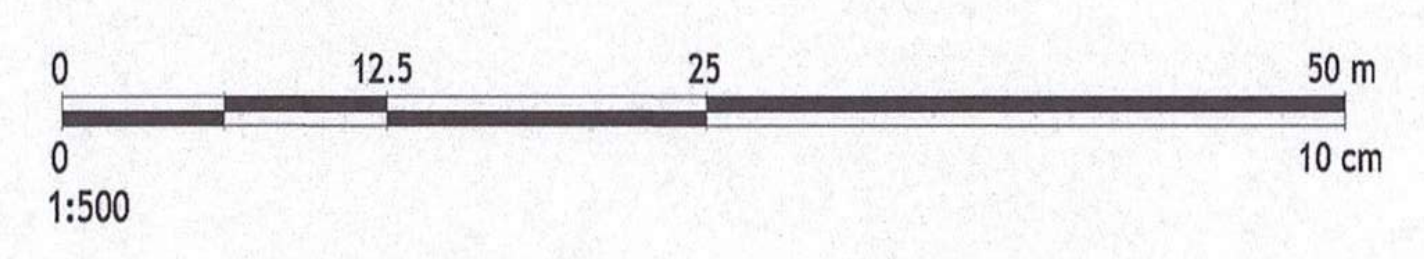

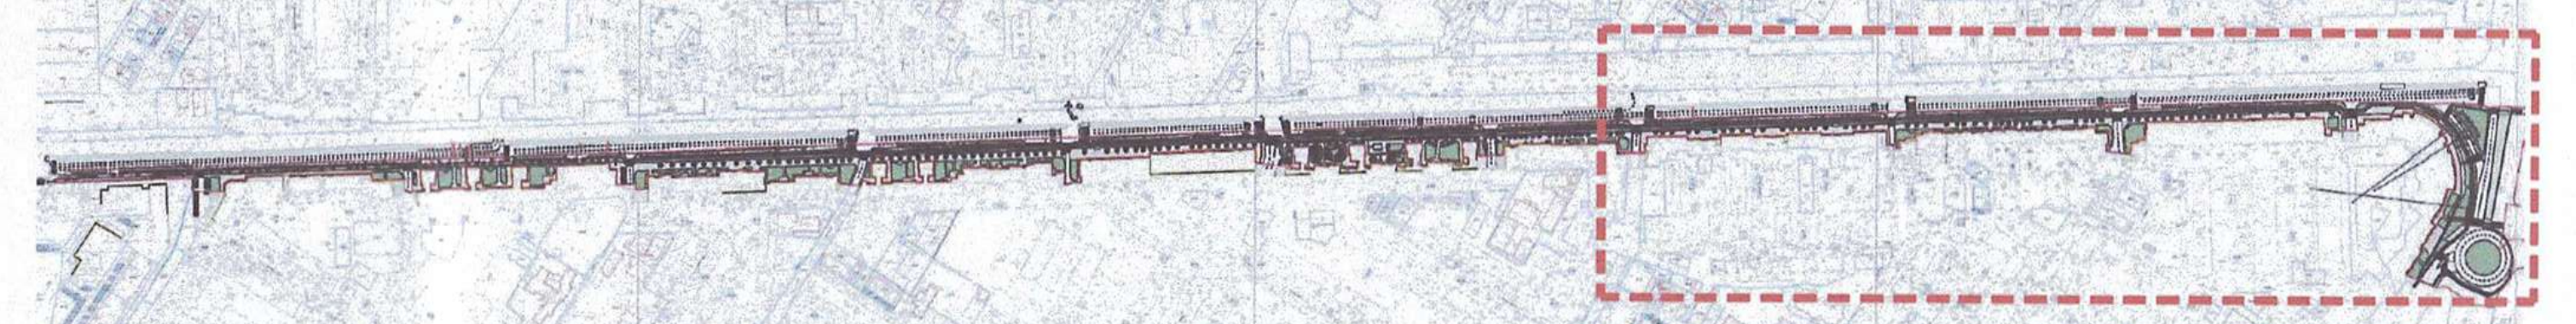

Plan de reperaj

IDENTIFICARE DISFUNCȚII DE ACCESIBILITATE - SPAȚII COMERCIALE PARTER

Zone de acces pietonal direct sau cu diferențe de nivel de la 5 cm (o treaptă) pana la peste 70 cm (peste trei trepte).
Soluțiile de acces din sit sunt fragmentate, neumiforme, fiecare utilizator rezolvând accesul în spațiile interioare din parter diferit, ceea ce formează o imagine neplăcută la nivelul spațiului pietonal.
Identificarea unor zone în care platformele de acces alăturate se pot grupa într-o singură rezolvare comună de CURSIVĂ de acces pentru o folosirea mai eficientă a resurselor materiale și spațiale.

LEGENDĂ

- ← Acces pietonal existent
- 🟦 Fără trepte
- 🟩 rampă - 5-20 cm
- 🟧 2-3 trepte + rampă - 30-60 cm
- 🟥 >3 trepte + rampă - 70 cm+
- 🟩 Grupare solutie rampă
- 🟨 Grupare solutie 2-3 trepte + rampă
- 🟪 Grupare solutie >3 trepte rampă

Vezi plansa A402 pentru a vedea soluțiile propuse

N

Categoria de importanță (Cf. H.G. 766-1997)	D - redusa
Clasa de importanță (Cf. P100/1-2013)	IV

Proiectant general:
Centrul de Inovare si Proiectare Urbana Sector 6 SRL
Bucuresti, Calea Plevnei, nr. 147-149, sector 6, Romania
J40/7203/2023, CUI RO47995505
Site: Proiectare6.ro; email: proiectare6@primarie6.ro

SOCIETATEA COMERCIALĂ CENTRUL DE INOVARE ȘI PROIECTARE URBANĂ SECTOR 6 S.R.L. BUCUREȘTI-ROMÂNIA

Titlul proiectului:
Amenajare profil stradal existent Iuliu Maniu (tronson str.Lujerului Valea Cascadelor) - locuri de parcare, piste de biciclete, spații verzi și zone pietonale

Proiectant de specialitate:
Centrul de Inovare si Proiectare Urbana Sector 6 SRL
Bucuresti, Calea Plevnei, nr. 147-149, sector 6, Romania
J40/7203/2023, CUI RO47995505
Site: Proiectare6.ro; email: proiectare6@primarie6.ro

Denumire obiectiv :
Front stradal Iuliu Maniu

Adresa :
Bulevardul Iuliu Maniu - NC 227184, NC 23325, NC 227114, NC226824, NC 243855

Nr. Proiect:
P032

Specificatie	Nume	Semnatura	Scara:
Coordonator	urb. Mihai BALINT		1 : 500
Sef proiect	urb. Marius Valentin TOMA		Data:
Proiectat	arh. Radu POPESCU		11/24
Proiectat/Desenat	arh. Ana DUMITRU		Revizie: 00

Beneficiar :
Administratia Domeniului Public si Dezvoltare Urbana Sector 6

Faza:
SF

Plansa:
DIFERENȚE DE NIVEL - DISFUNCȚII ACCESIBILIZARE - TRONSON EST

Desen nr.:
U010

A3+(297x1620)