

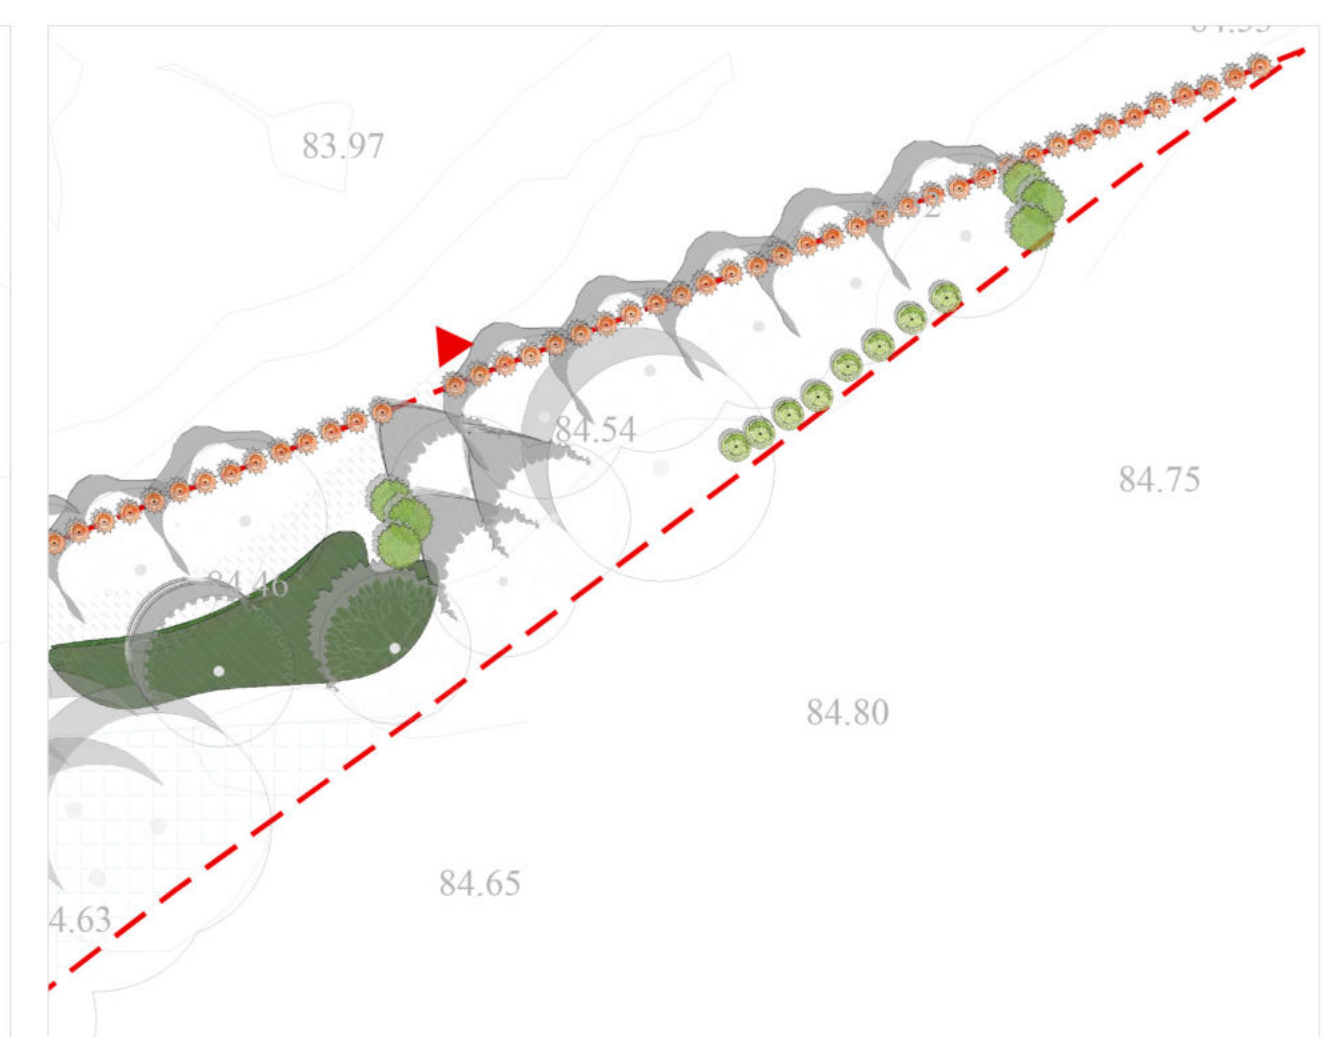


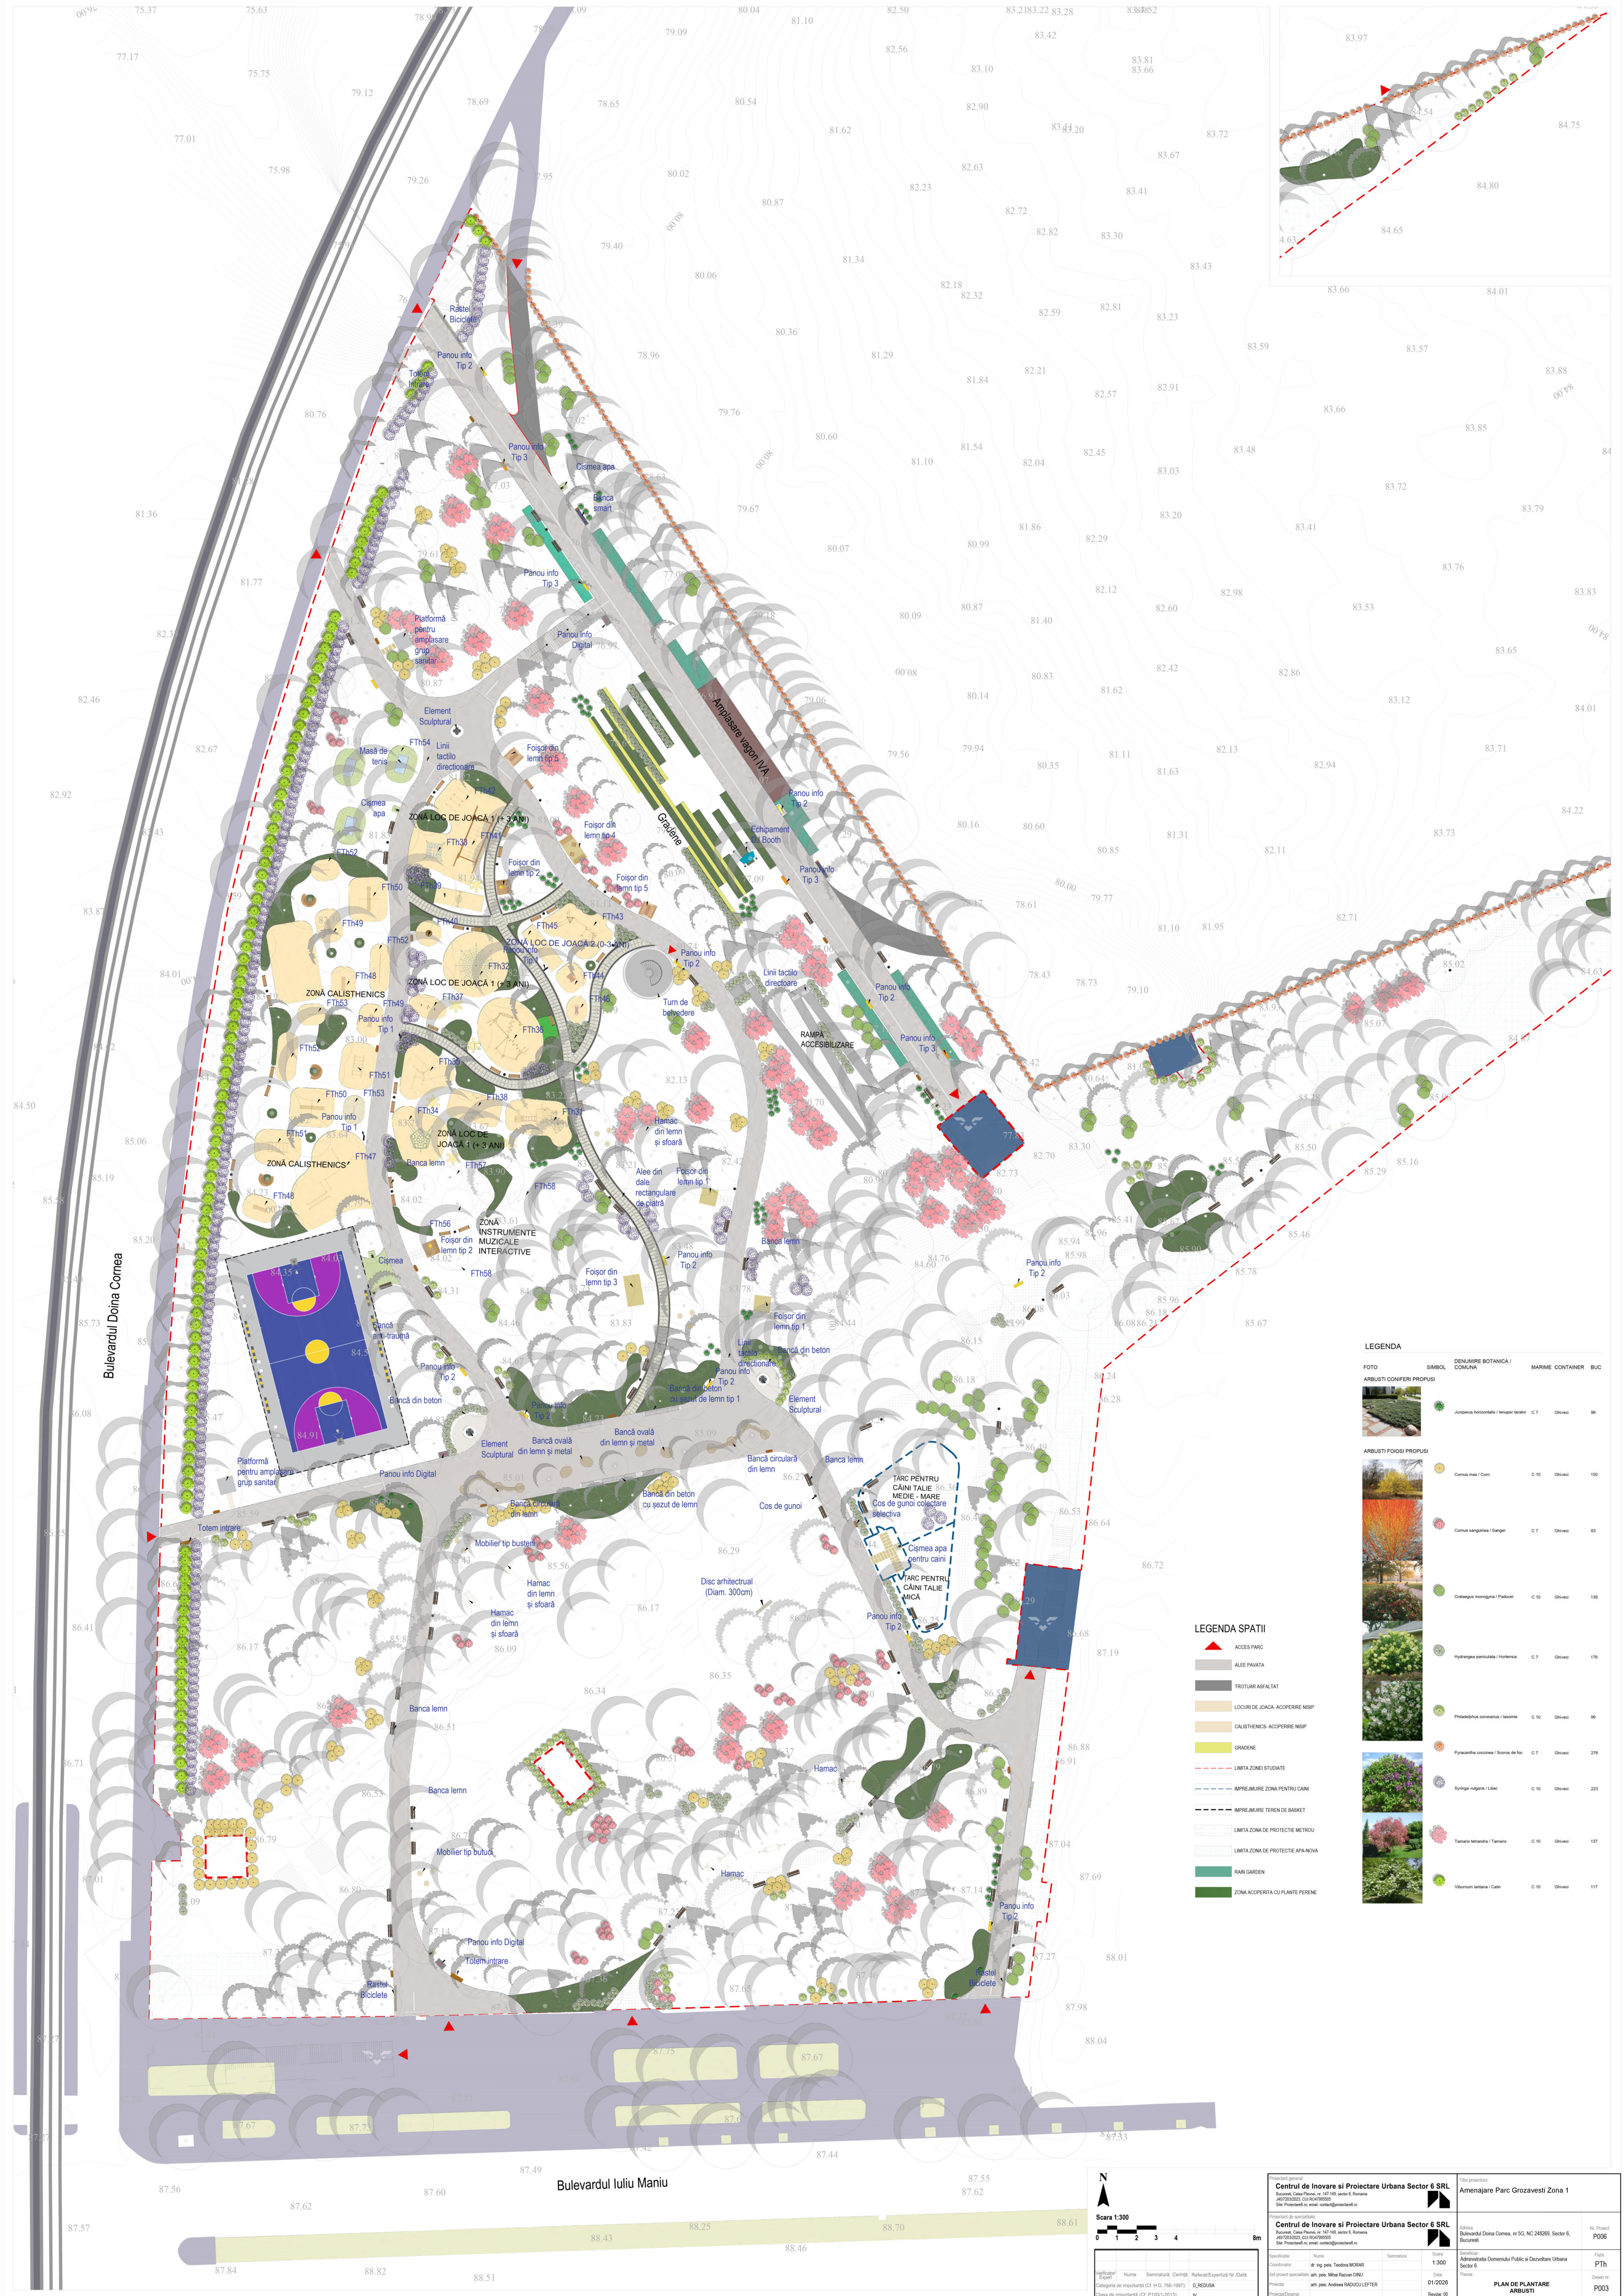


LEGENDA				
FOTO	SIMBOL	DENUMIRE BOTANICA / COMUNA	MARME / CONTAINER	BUC
ARBUSTI CONFERI PROPUSI				

LEGENDA SPATII	
	ACCES PARC
	ALEI PAVATA
	TROTUAR ASFALTAT
	LOCURI DE JOACA ACOPERITE NISP
	CALISTHENICS ACOPERITE NISP
	GRADENE
	LIMITA ZONEI STUDIATE
	IMPREJURARE ZONA PENTRU CANI
	IMPREJURARE TEREN DE BASKET
	LIMITA ZONA DE PROTECTIE METRU
	LIMITA ZONA DE PROTECTIE APA NOIVA
	RAIN GARDEN
	ZONA ACOPERITA CU PLANTE PERENE

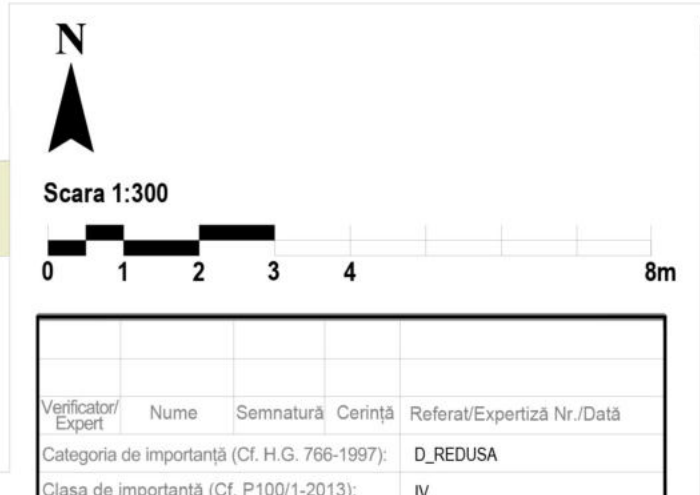

		PLAN DE PLANTARE ARBUSTI	

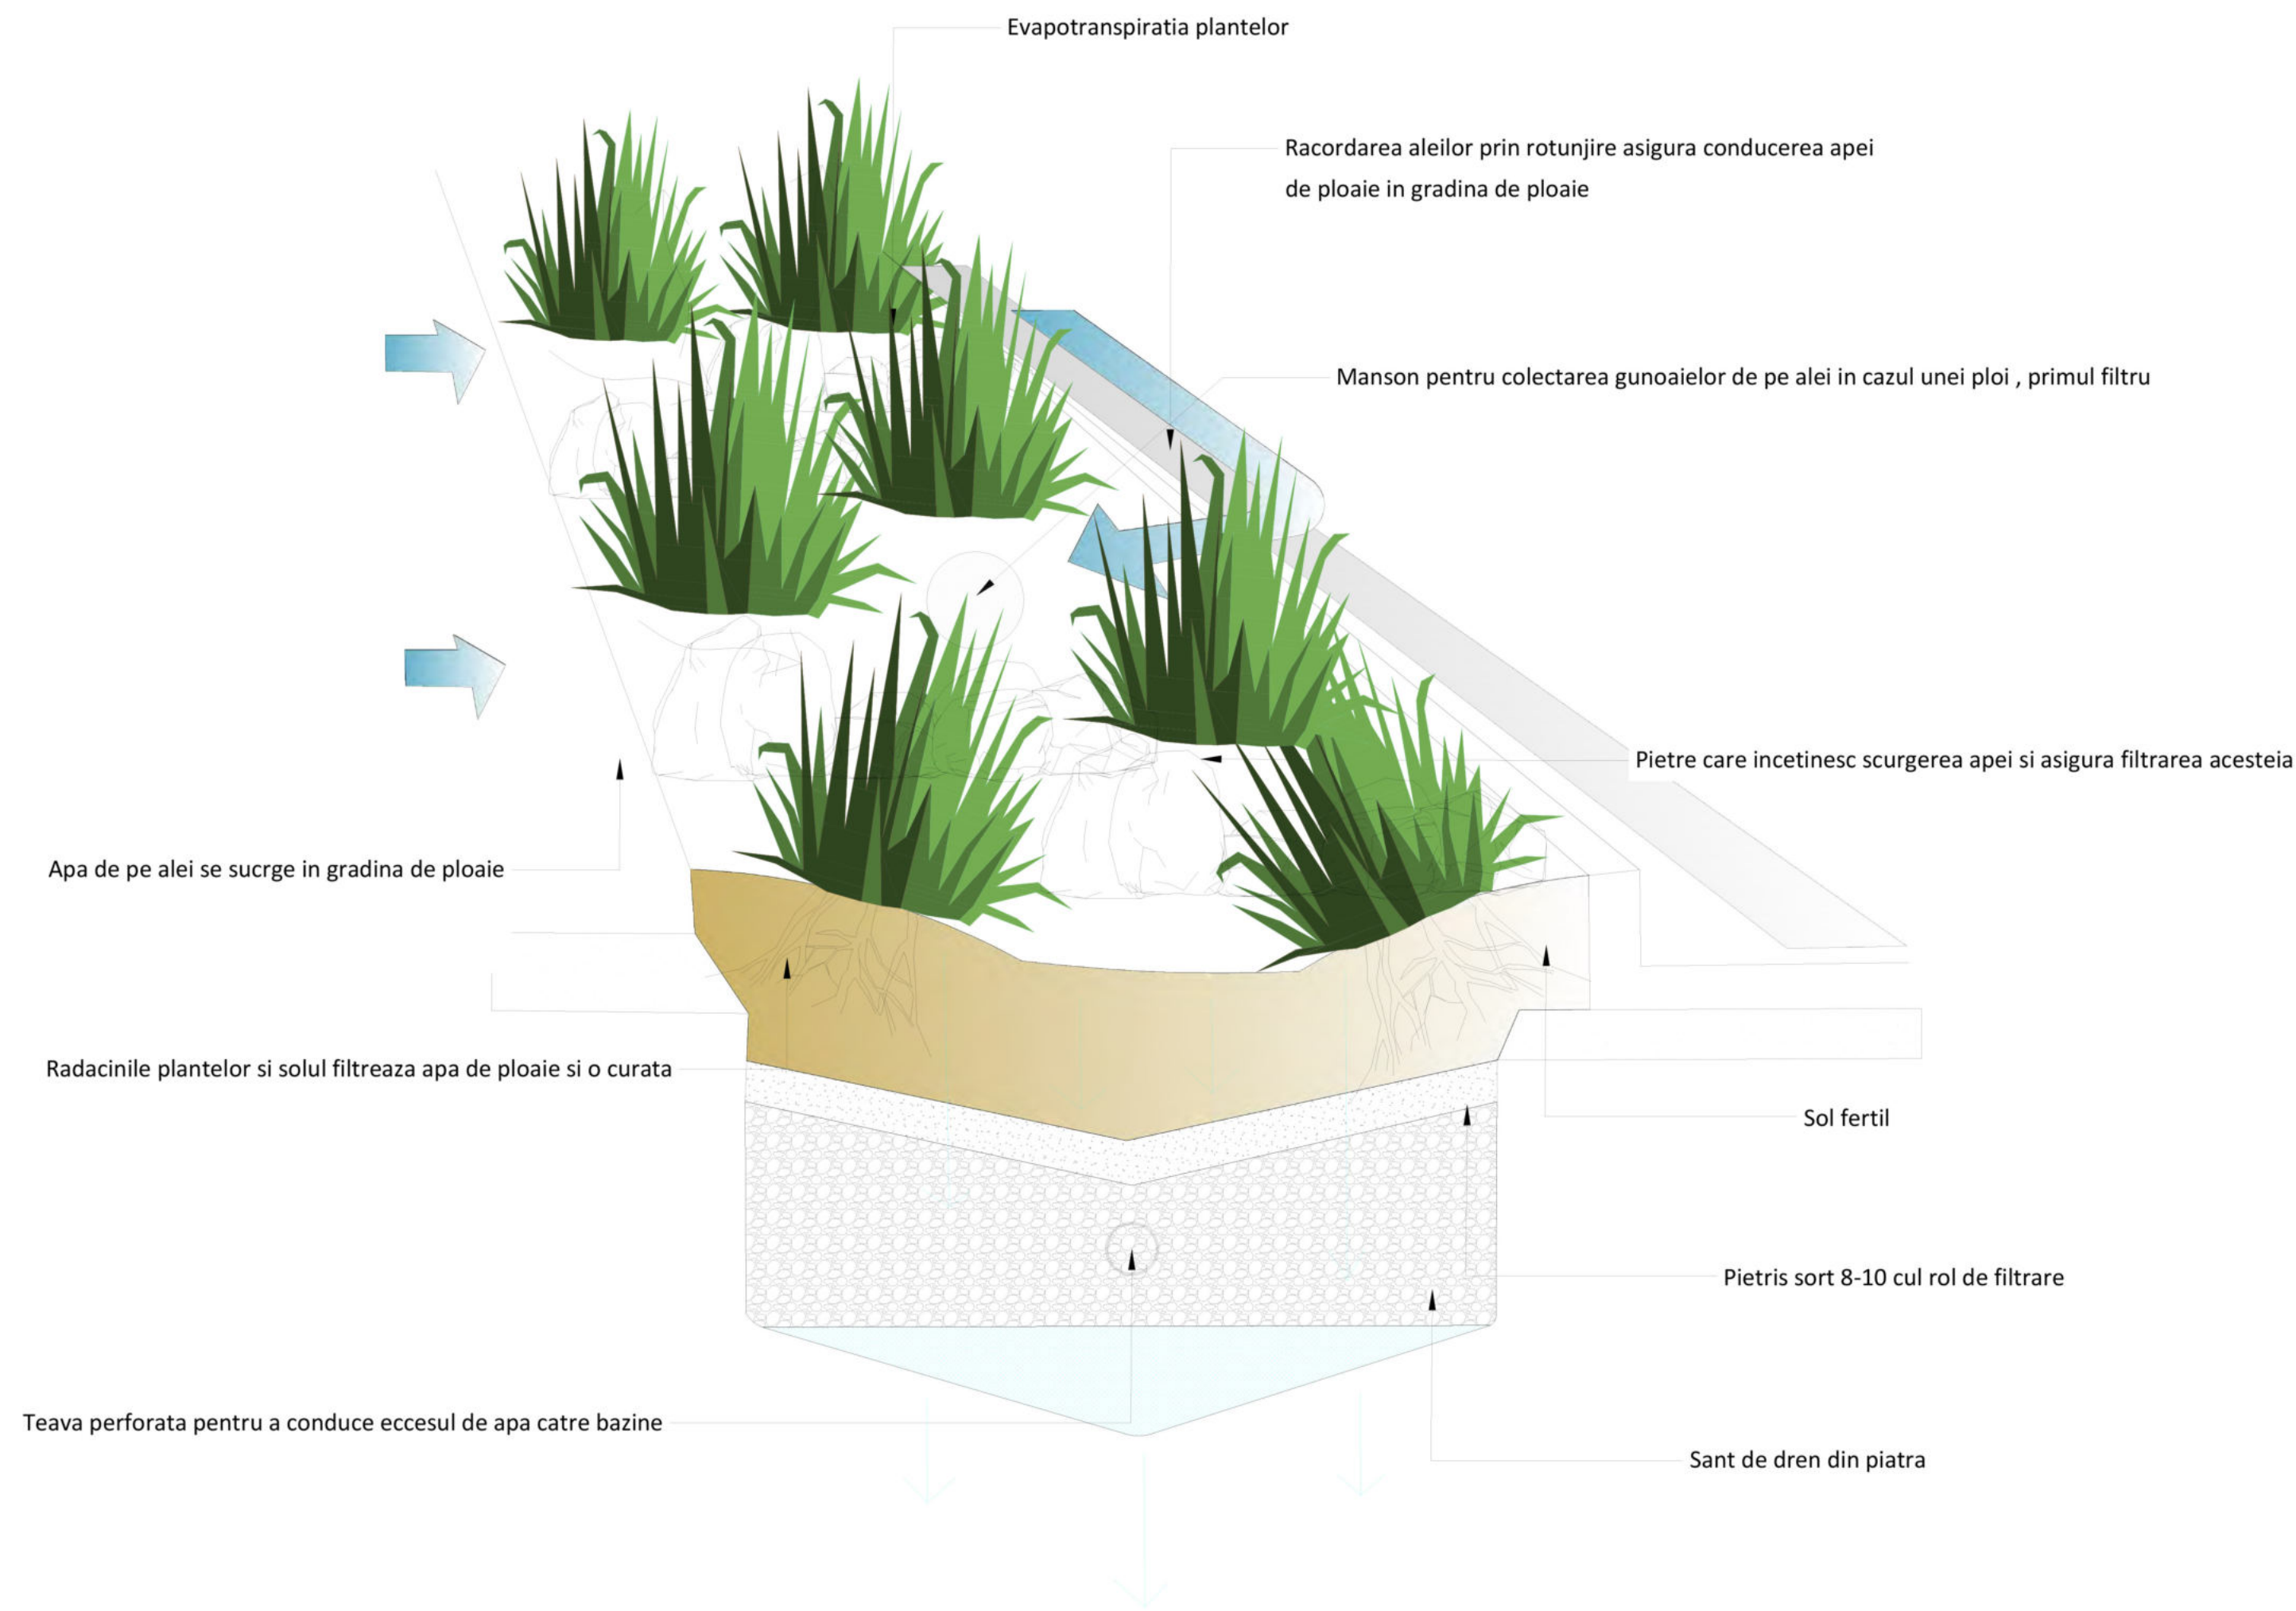

Verificator/Expert	Nume	Semnatura	Cerinta	Referat/Expertiza Nr./Data
Categoriza de importanta (Cf. H.G. 766-1997):				D - REDUSA
Clasa de importanta (Cf. P100/1-2013):				IV

Proiectant general: Centrul de Inovare si Proiectare Urbana Sector 6 SRL Bucuresti, Calea Plevnei, nr. 147-149, sector 6, Romania J40/7203/2023, CUI RO47985505 Site: Proiectare6.ro, email: contact@proiectare6.ro				Titlul proiectului: Amenajare Parc Grozavesti Zona 1	
Proiectant de specialitate: Centrul de Inovare si Proiectare Urbana Sector 6 SRL Bucuresti, Calea Plevnei, nr. 147-149, sector 6, Romania J40/7203/2023, CUI RO47985505 Site: Proiectare6.ro, email: contact@proiectare6.ro				Adresa: Bulevardul Doina Cornea nr 5G, NC 248269, Sector 6, Bucuresti	Nr. Proiect: P006
Specificatie	Nume	Semnatura	Scara: 1:50	Beneficiar: Administratia Domeniului Public si Dezvoltare Urbana Sector 6	Faza: PTh
Coordonator	dr. ing. peis. Teodora MORAR		Data: 01/2026 Revizie: 00	Plansa: Detaliu gradina de ploaie	Desen nr. P104
Sef proiect	arh. peis. Mihai DINU				
Proiectat	arh. George NITOIU				
Proiectat/Desenat	peis. Andreea RADUCU				

ARBORI



Sorbus aucuparia



Qercus robur



Tilia tomentosa



ARBUȘTI



Crataegus monogyna



Tamarix sp.



Syringa vulgaris

PLANTE PERENE



Lavandula intermedia



Stipa calamagrostis



Liatris spicata



Cirsium rivulare



Cerastium tomentosum



Nepeta faassenii

Verificator/Expert	Nume	Semnătură	Cerință	Referat/Expertiză Nr./Dată
Categoriza de importanță (Cf. H.G. 766-1997):				D - REDUSA
Clasa de importanță (Cf. P100/1-2013):				IV

Proiectant general: Centrul de Inovare si Proiectare Urbana Sector 6 SRL Bucuresti, Calea Plevnei, nr. 147-149, sector 6, Romania J40/7203/2023, CUI RO47995505 Site: Proiectare6.ro; email: contact@proiectare6.ro				Titlul proiectului: Amenajare Parc Grozavesti Zona 1	
Proiectant de specialitate: Centrul de Inovare si Proiectare Urbana Sector 6 SRL Bucuresti, Calea Plevnei, nr. 147-149, sector 6, Romania J40/7203/2023, CUI RO47995505 Site: Proiectare6.ro; email: contact@proiectare6.ro				Adresa: Bulevardul Doina Cornea nr 5G, NC 248269, Sector 6, București	Nr. Proiect: P006
Specificatie	Nume	Semnatura	Scara: -	Beneficiar: Administratia Domeniului Public si Dezvoltare Urbana Sector 6	Faza: PTh
Coordonator	dr. ing. peis. Teodora MORAR		Data: 01/2026 Revizie: 00	Planșa: Propunere conservare și îmbunătățire a biodiversității	Desen nr. P107
Sef proiect	arh. peis. Mihai DINU				
Proiectat	dr. ing. peis. Teodora MORAR				
Proiectat/Desenat	arh. Anca ROMAN				