


Plan cofrare si armare fundatii, sectiuni fundatii si
armare stalpi

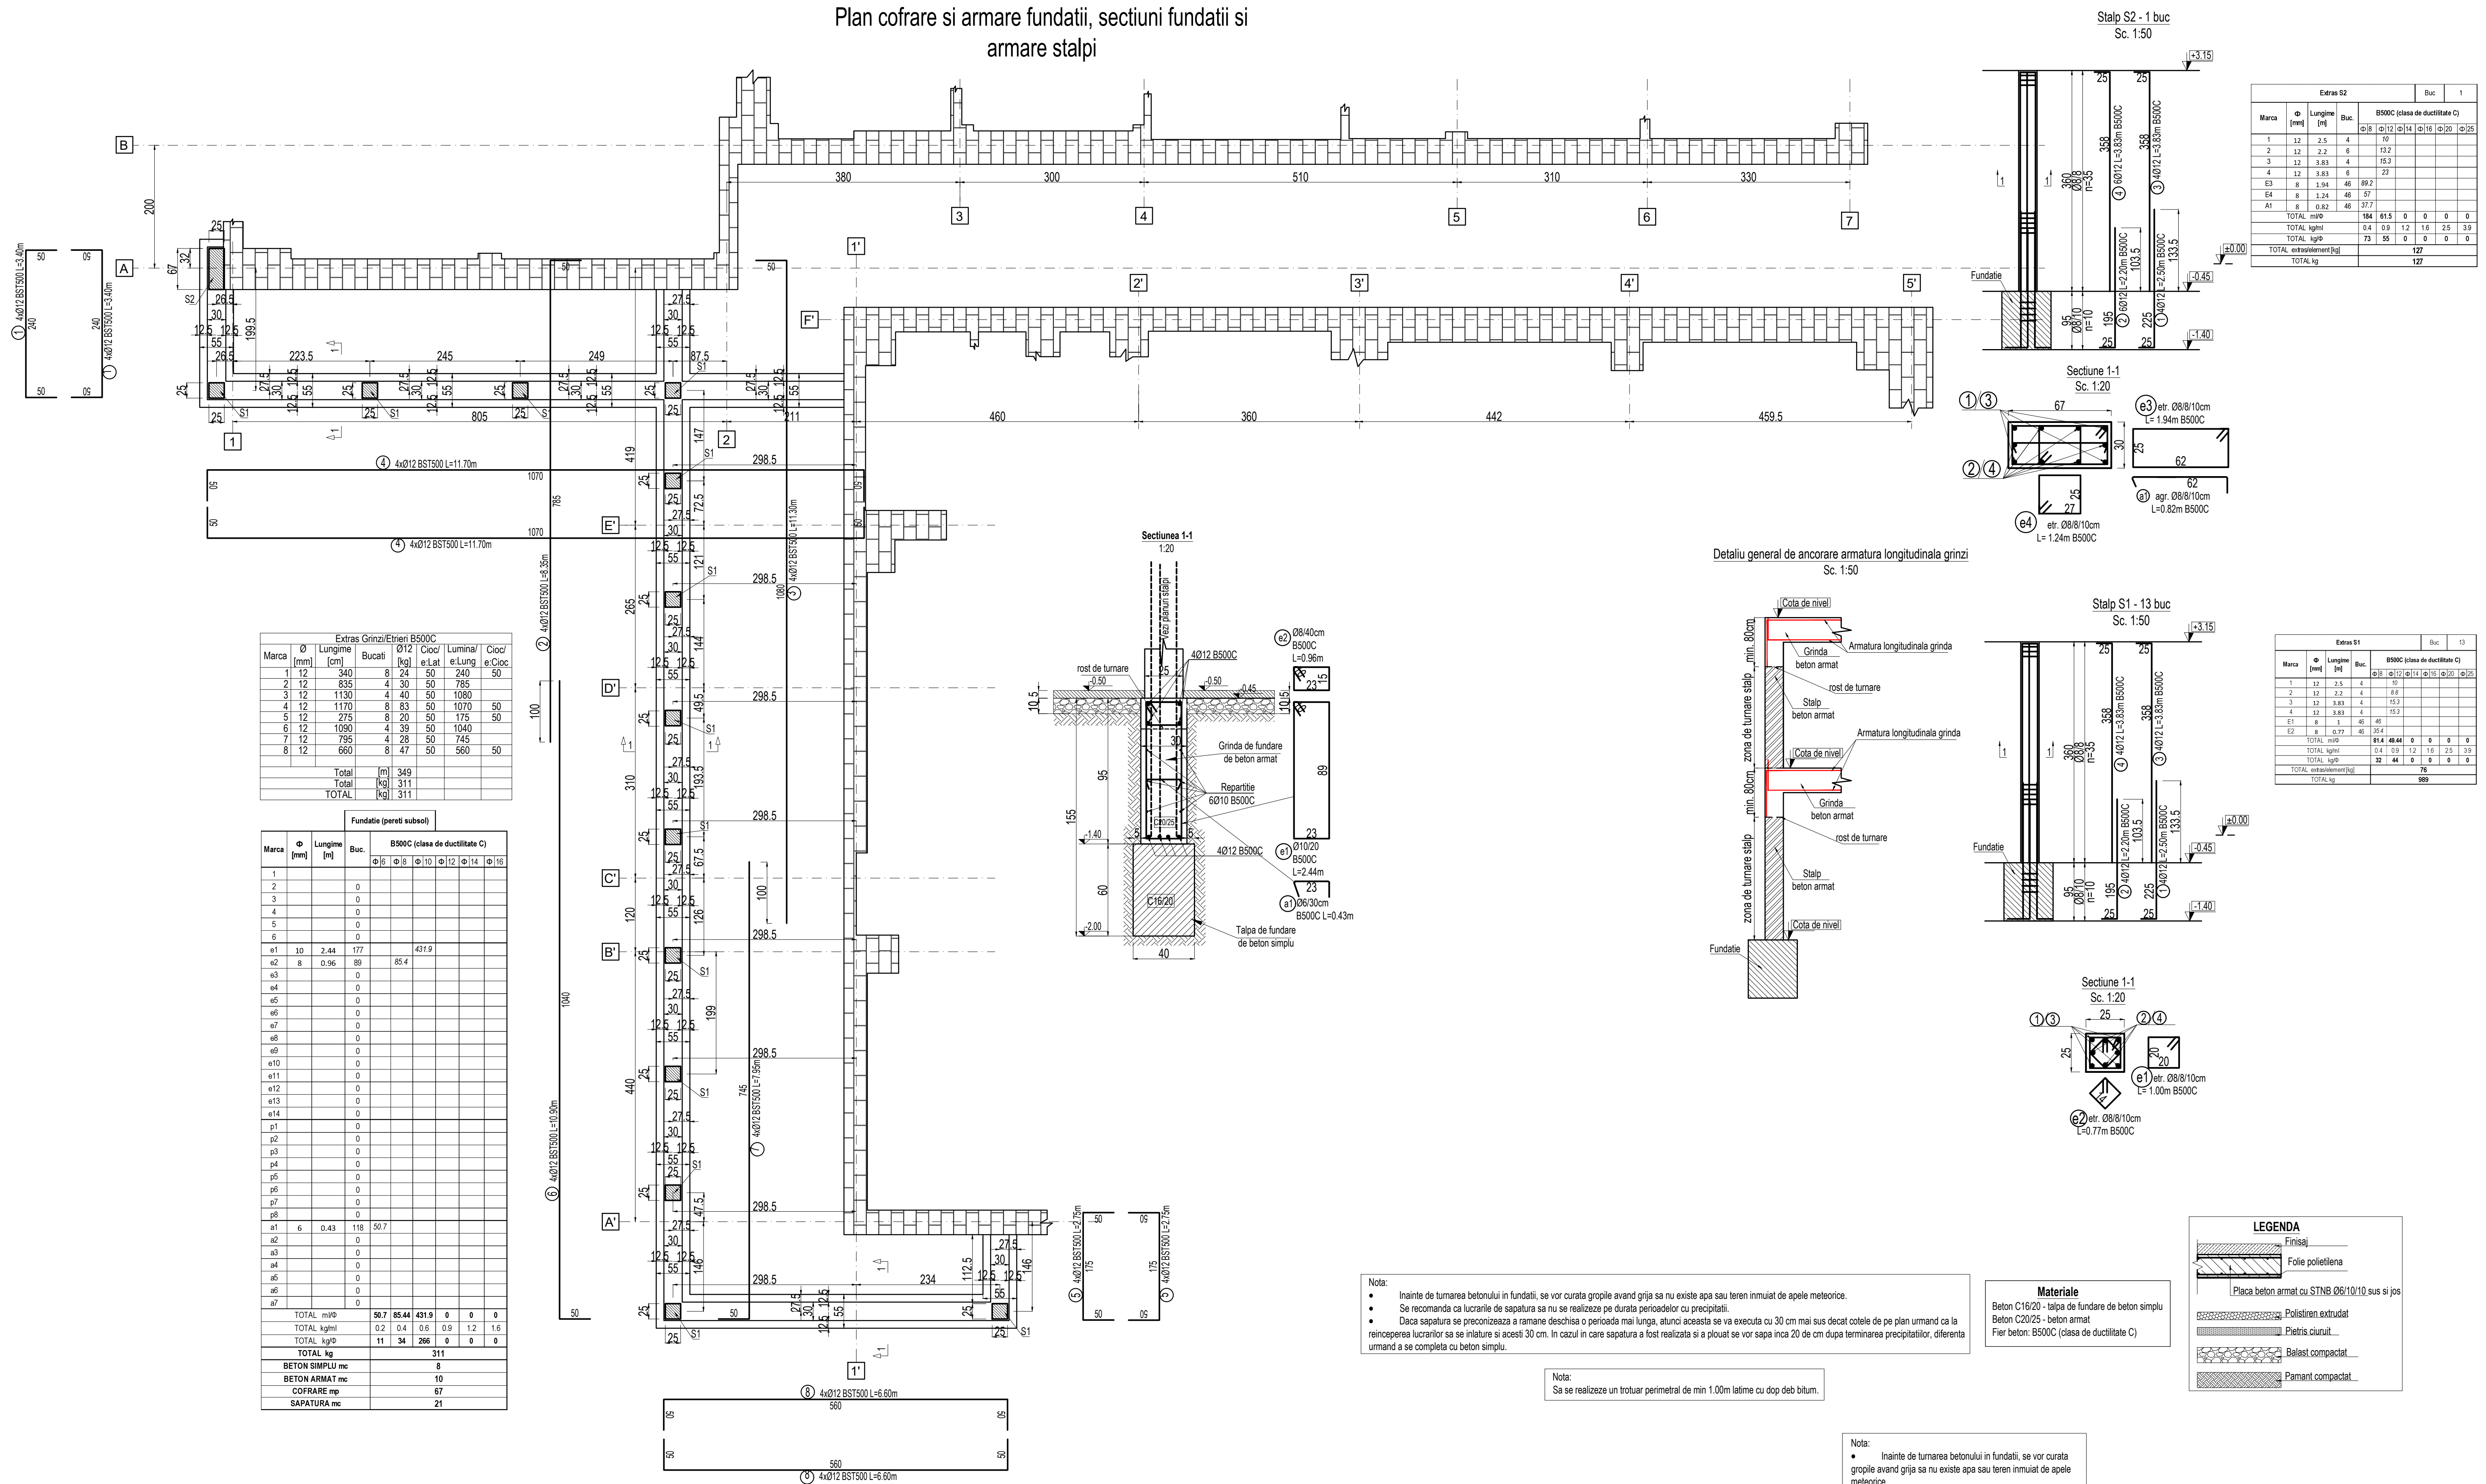

				Categoria si clasa de importanta: "C" si "III"	
Proiectant general:	AS & DC DESIGN & ARCH STUDIO S.R.L.			Beneficiar:	SECTORUL 6 AL MUNICIPIULUI BUCURESTI (PRIMĂRIA SECTOR 6)
Proiectant de rezistență:	VERTICAL OUTLINE SRL CUI: 25296239, tel. 0723.517.531			Adresa:	DRUMUL SARIIL, NR. 85, SECTOR 6, NC 209829, BUCURESTI
Specificatie:	Nume:	Semnatura	Data proiect:	Nume proiect:	ÎNTOCMIRI DOCUMENTARIE DE ÎNCAZARE A LUCRĂRILOR DE INTERES (DALE) PENTRU DECIZIE DE ÎNVESTITIE: Încadrare în plan, compuneri de ansamblu, amplasare parter (planșă de rezistență, rezistență de fundație, compartiment de acoperșire etc.)
Sel proiect:	arh. Ana Maria Chertes		09/2025		DA LI
Proiectat:	ing. Alexandru Ghionche		Scara:		N/A
Desenat:	ing. Alexandru Ionel Voicu		1:50	Nume planșă:	Plan cofrare si armare fundati, sectiuni fundatzi si armare stalpi
					Nr planșă / revizii