

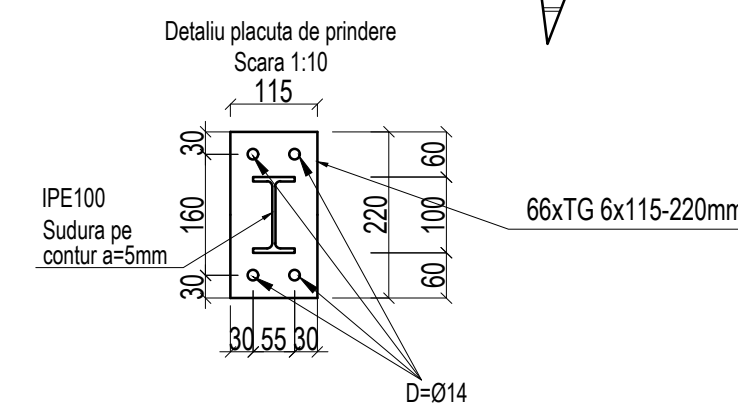
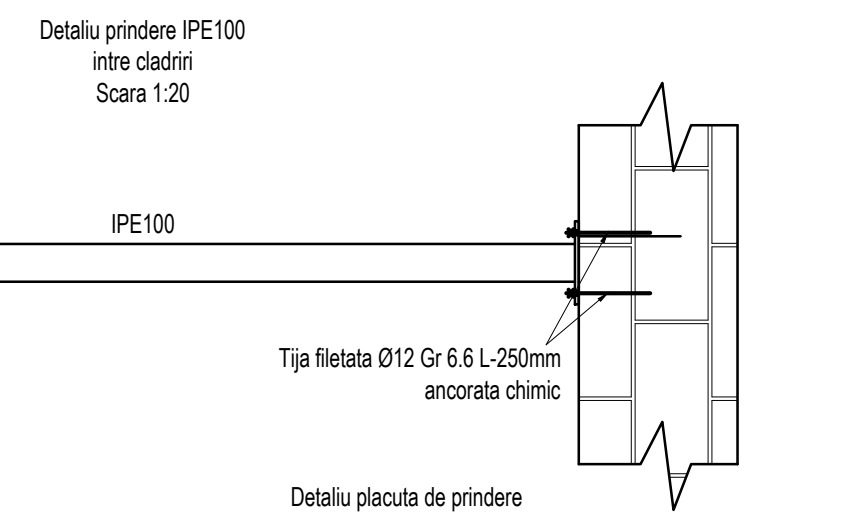
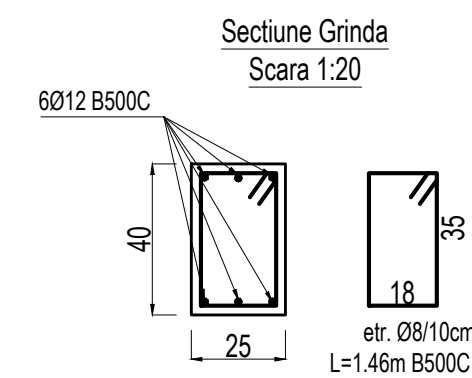
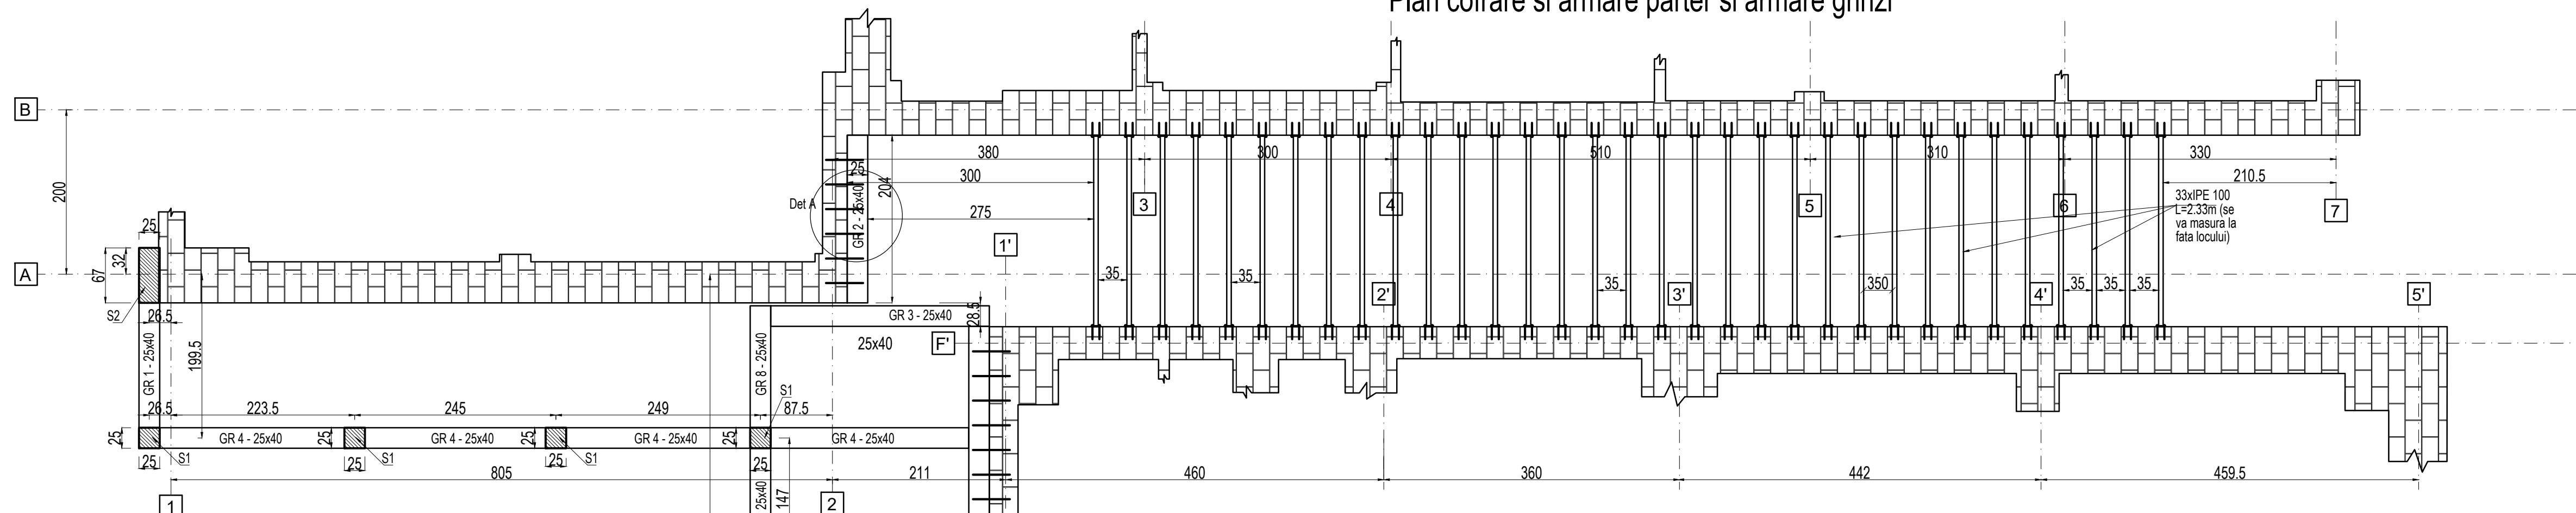
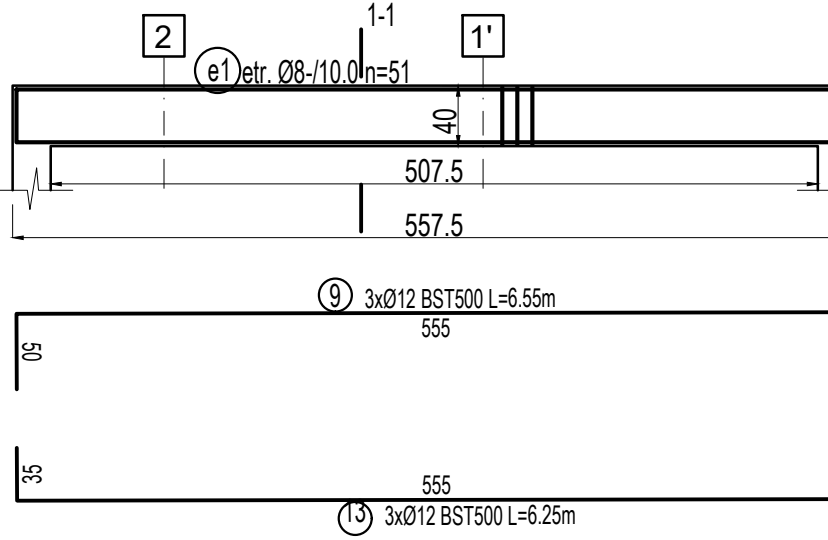
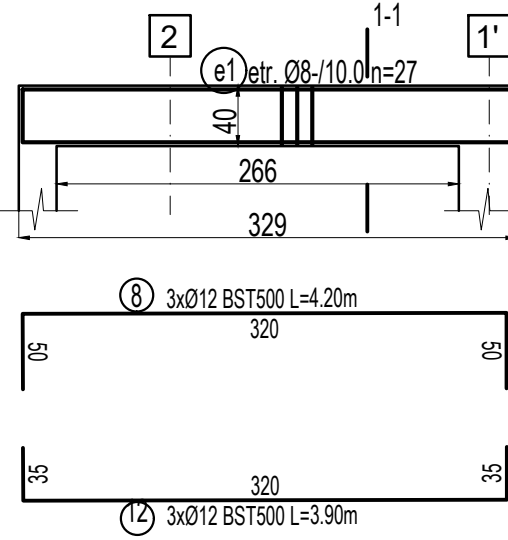
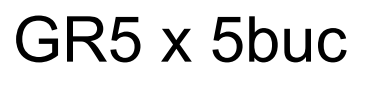
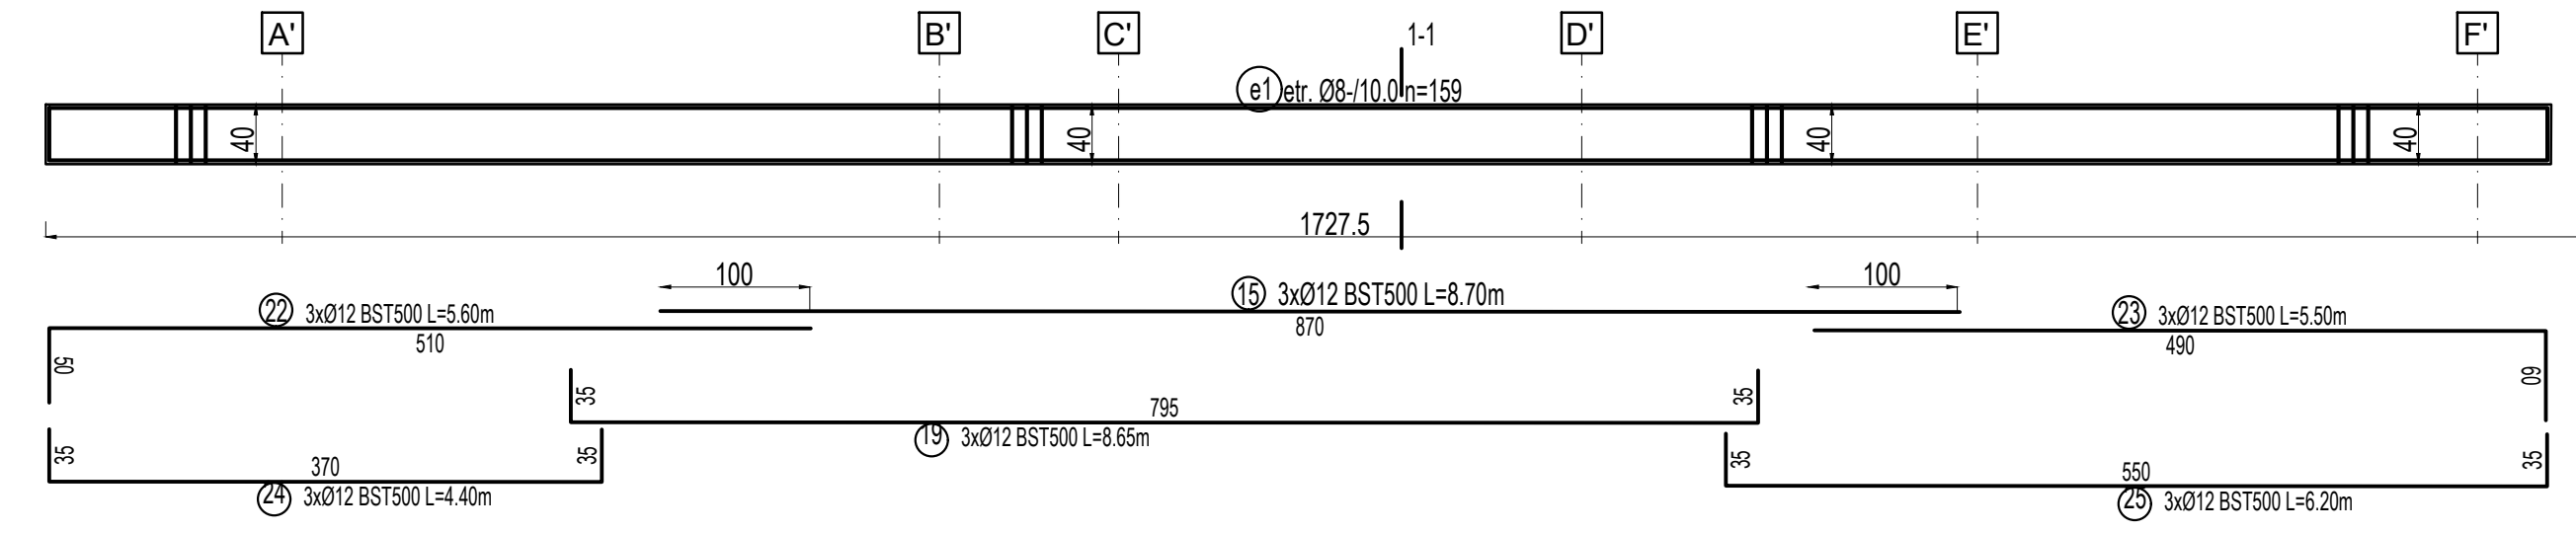
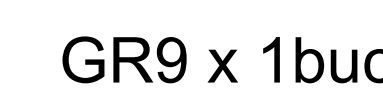
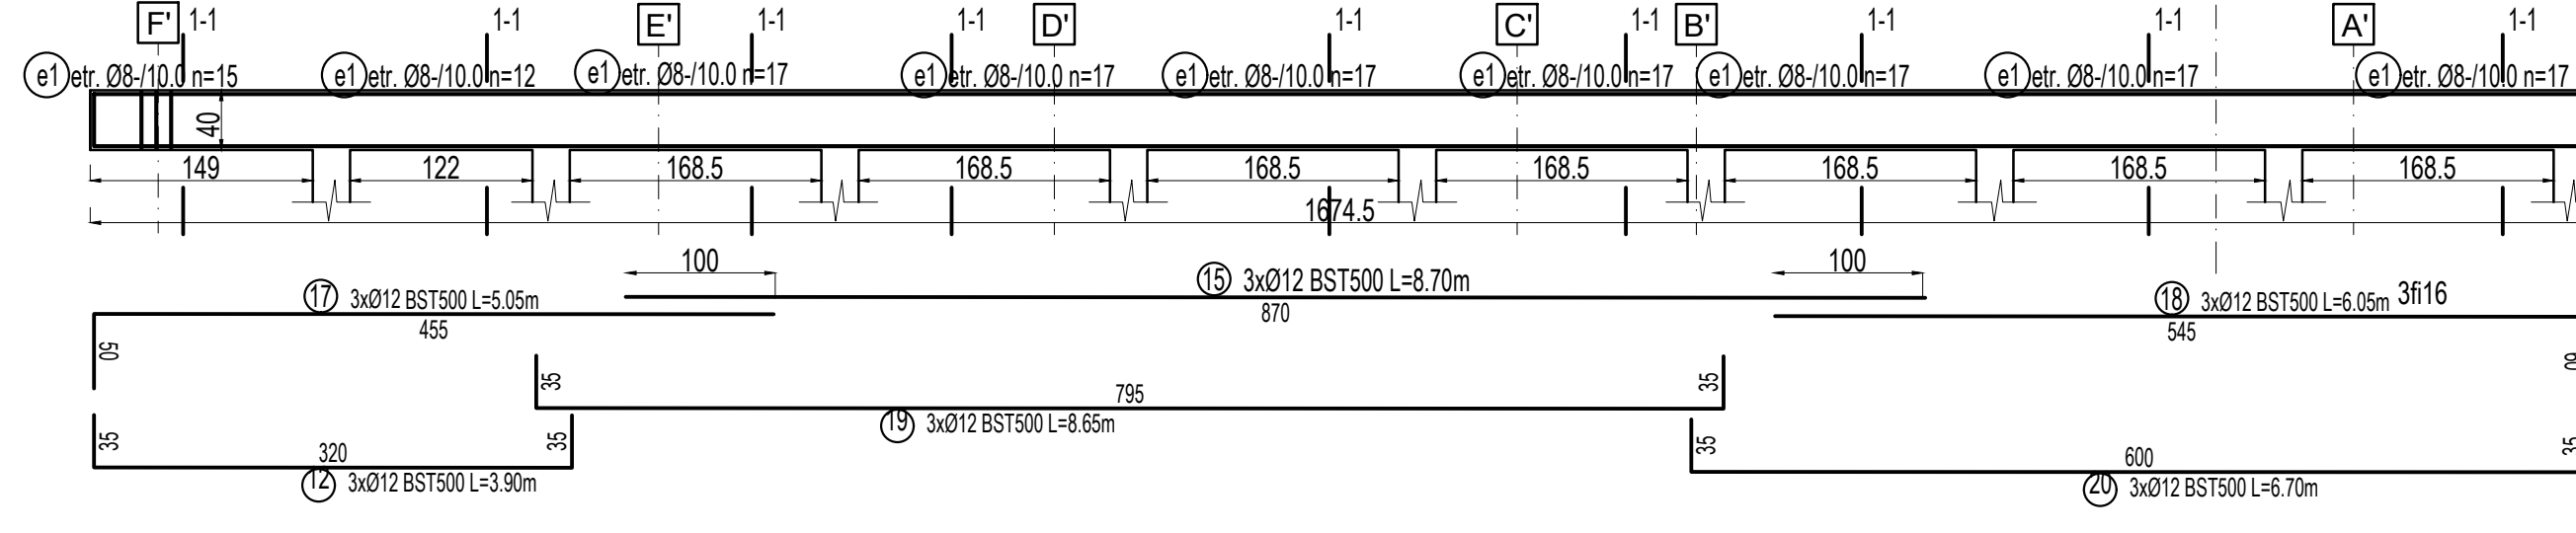
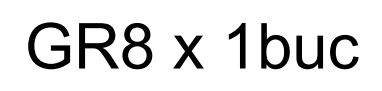
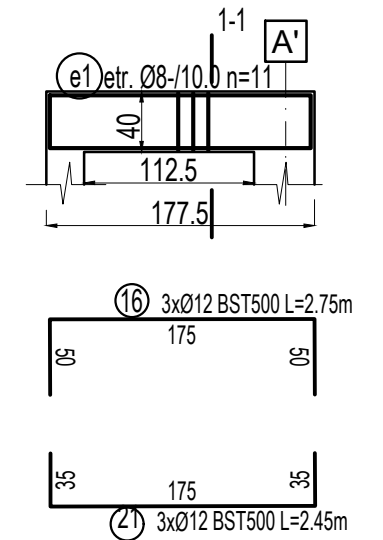
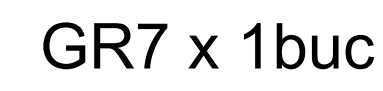
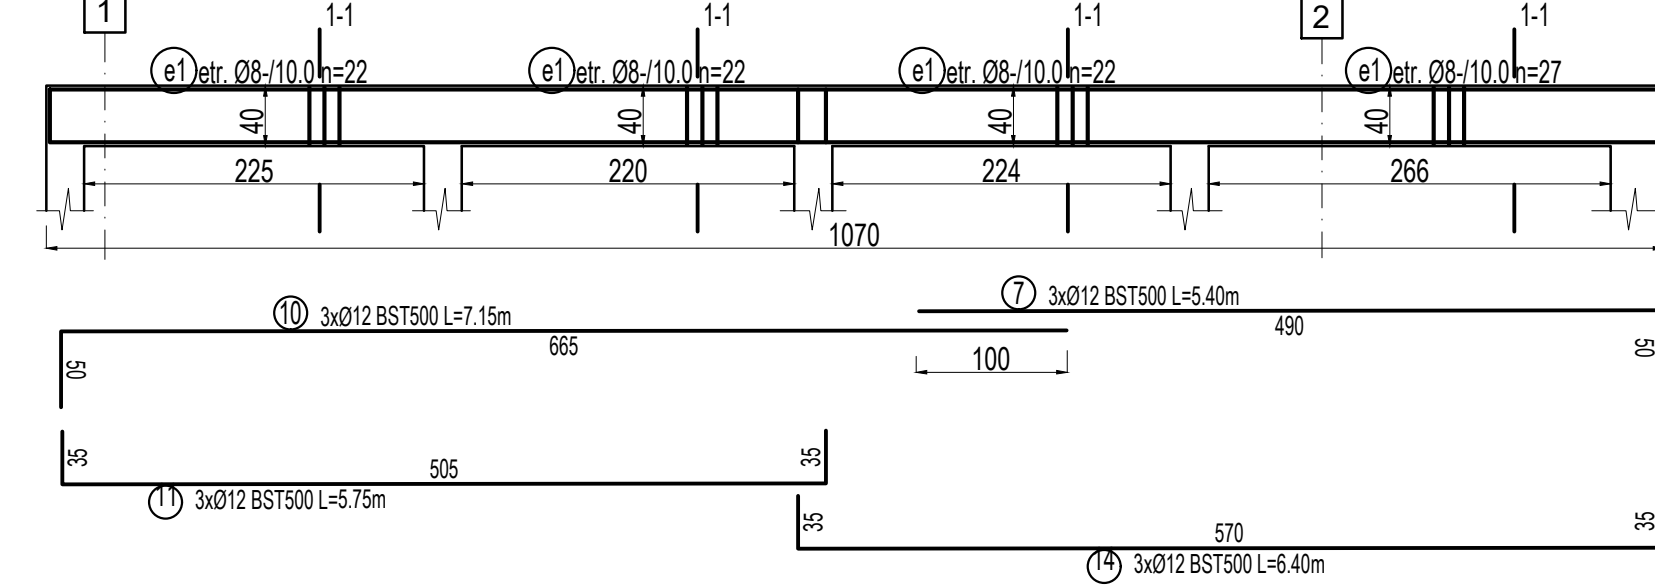
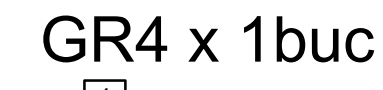
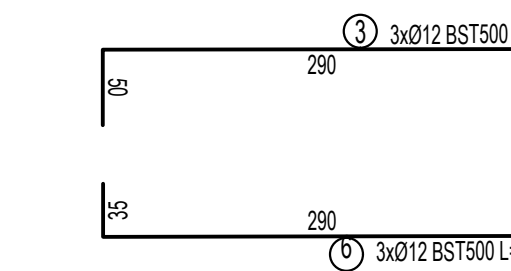
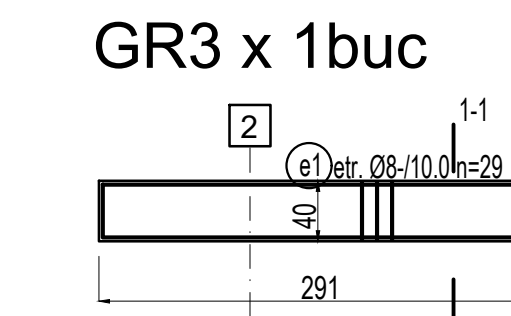
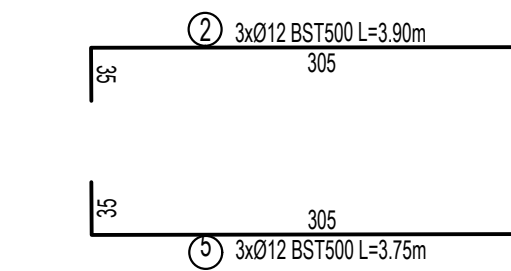
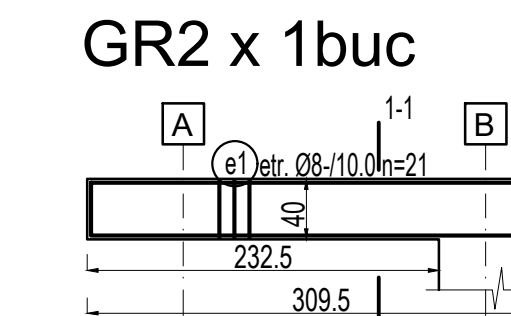
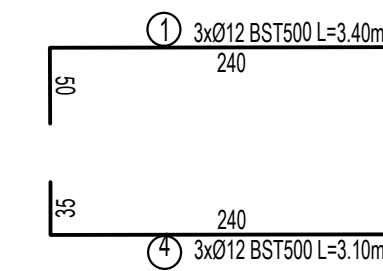
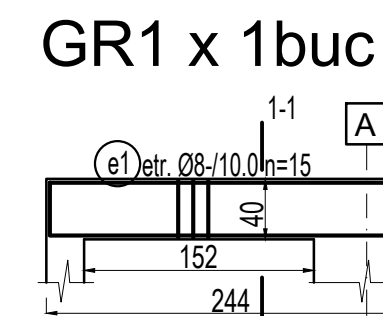


## Plan cofrare si armare parter si armare grinzi

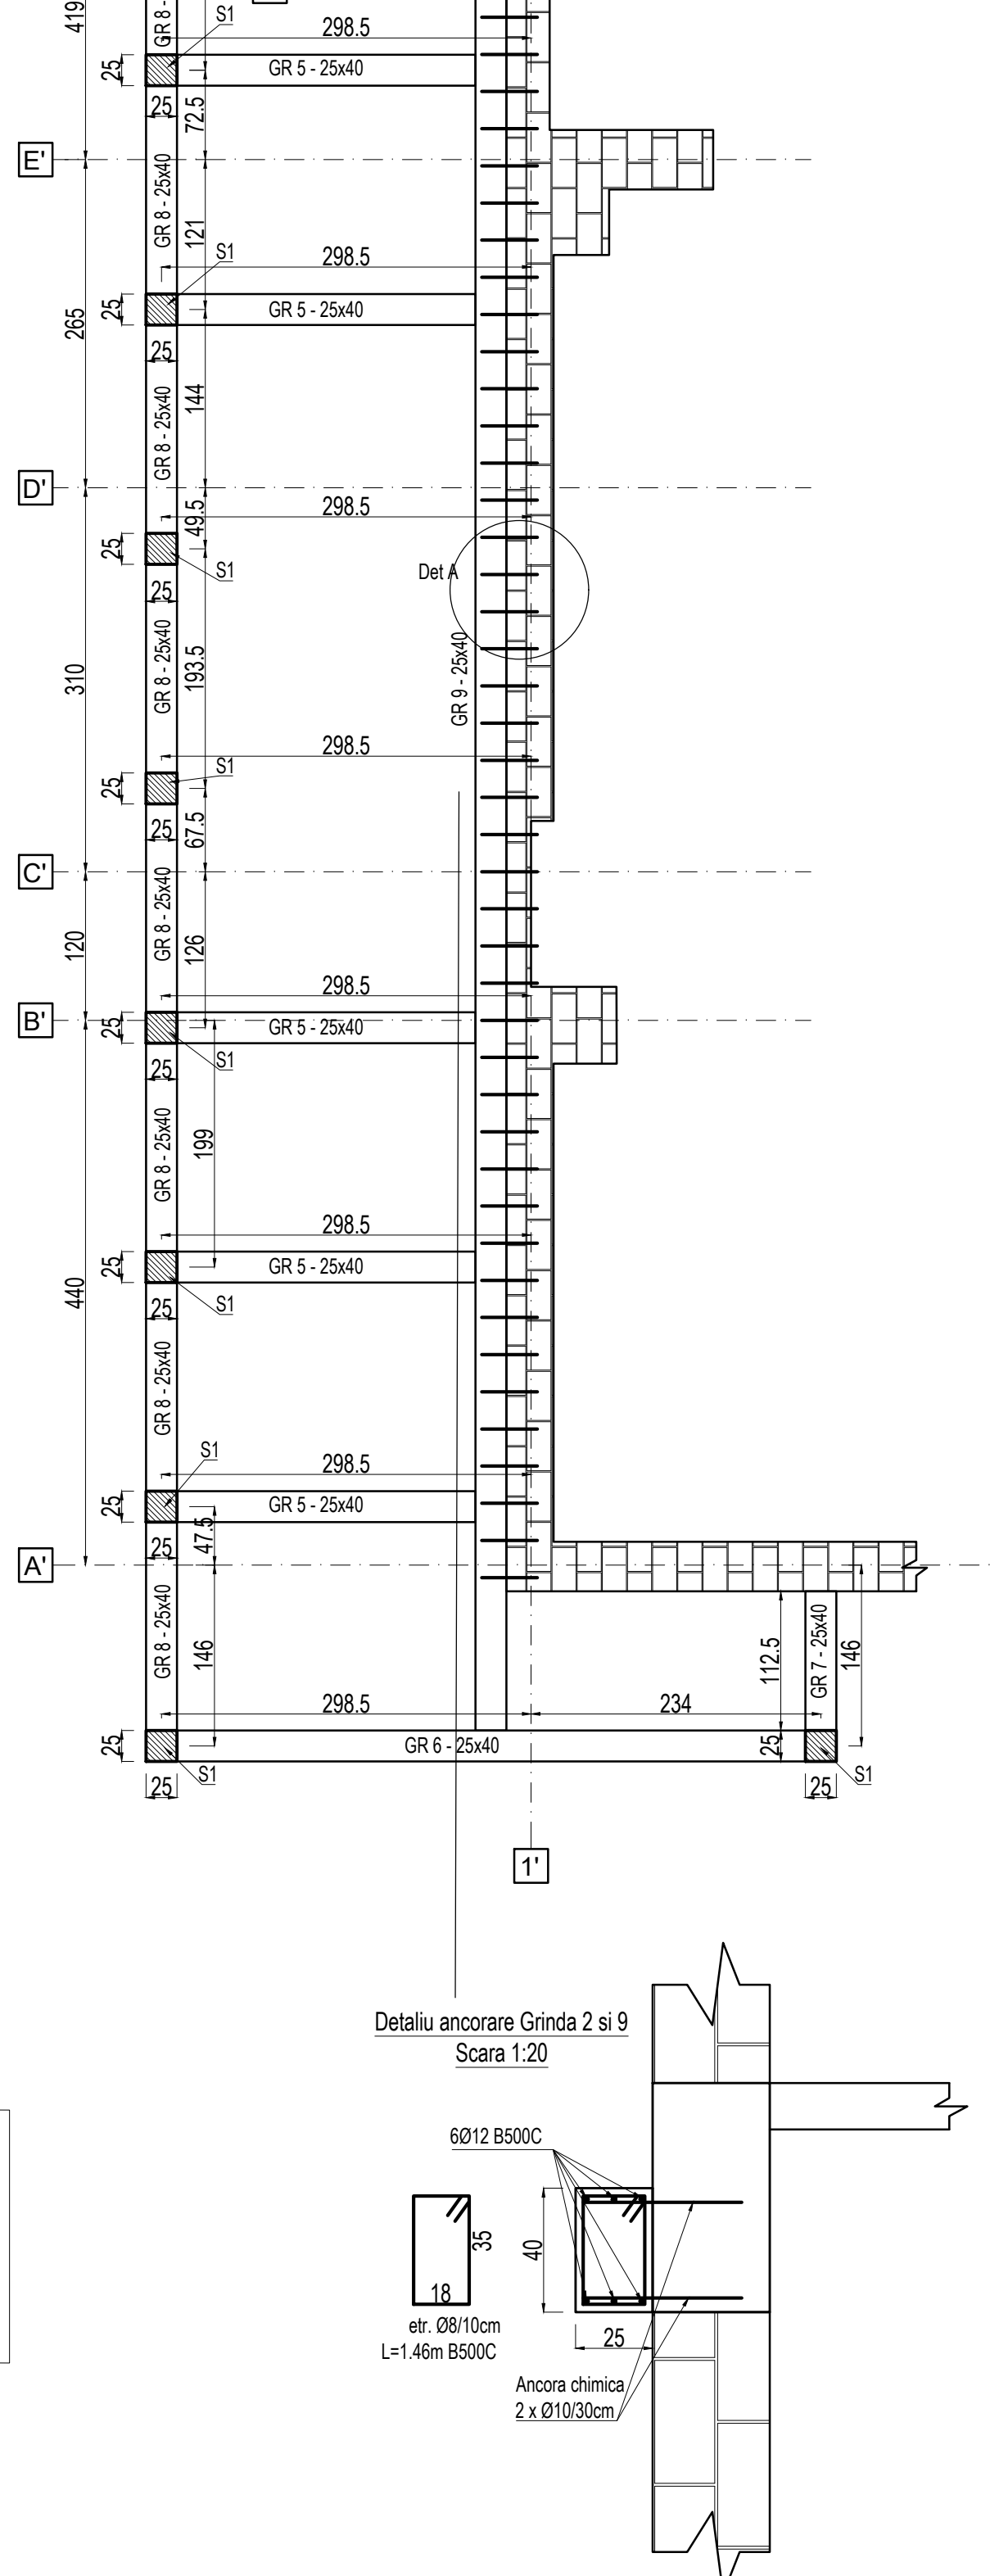

| Extras Grniz/Etteri B500C |        |              |        |        |          |            |               |             |
|---------------------------|--------|--------------|--------|--------|----------|------------|---------------|-------------|
| Marcia                    | Ø [mm] | Lungime [cm] | Bucati | Ø [kg] | Ø12 [kg] | Cioc/ eLat | Lumina/ eLung | Cioc/ eCioc |
| 1                         | 12     | 340          | 3      |        |          | 9          | 50            | 240         |
| 2                         | 12     | 380          | 3      |        |          | 10         | 50            | 305         |
| 3                         | 12     | 380          | 3      |        |          | 10         | 250           | 50          |
| 4                         | 12     | 310          | 3      |        |          | 8          | 35            | 240         |
| 5                         | 12     | 375          | 3      |        |          | 10         | 35            | 305         |
| 6                         | 12     | 360          | 3      |        |          | 14         | 50            | 290         |
| 7                         | 12     | 540          | 3      |        |          | 10         | 50            | 480         |
| 8                         | 12     | 420          | 3      |        |          | 11         | 50            | 320         |
| 9                         | 12     | 655          | 3      |        |          | 17         | 50            | 555         |
| 10                        | 12     | 715          | 3      |        |          | 19         | 50            | 665         |
| 11                        | 12     | 575          | 3      |        |          | 15         | 35            | 505         |
| 12                        | 12     | 380          | 6      | 21     | 35       | 320        | 35            | 35          |
| 13                        | 12     | 625          | 3      |        |          | 17         | 35            | 555         |
| 14                        | 12     | 640          | 3      |        |          | 17         | 35            | 570         |
| 15                        | 12     | 870          | 6      |        |          | 46         | 870           |             |
| 16                        | 12     | 275          | 3      |        |          | 7          | 50            | 175         |
| 17                        | 12     | 505          | 3      |        |          | 13         | 50            | 455         |
| 18                        | 12     | 605          | 3      |        |          | 16         | 60            | 545         |
| 19                        | 12     | 865          | 6      |        |          | 46         | 35            | 795         |
| 20                        | 12     | 670          | 3      |        |          | 18         | 35            | 600         |
| 21                        | 12     | 245          | 3      |        |          | 7          | 35            | 175         |
| 22                        | 12     | 560          | 3      |        |          | 15         | 50            | 510         |
| 23                        | 12     | 550          | 3      |        |          | 15         | 60            | 490         |
| 24                        | 12     | 440          | 3      |        |          | 12         | 35            | 370         |
| 25                        | 12     | 620          | 3      |        |          | 17         | 35            | 550         |
| e1                        | 8      | 130          | 3      |        |          | 20         | 35            | 10          |
|                           |        |              | 238    | 552    | 283      |            |               |             |
| Total                     |        | [m]          |        | 713    | 451      |            |               |             |
| Total                     |        | [kg]         |        | 283    | 200      |            |               |             |

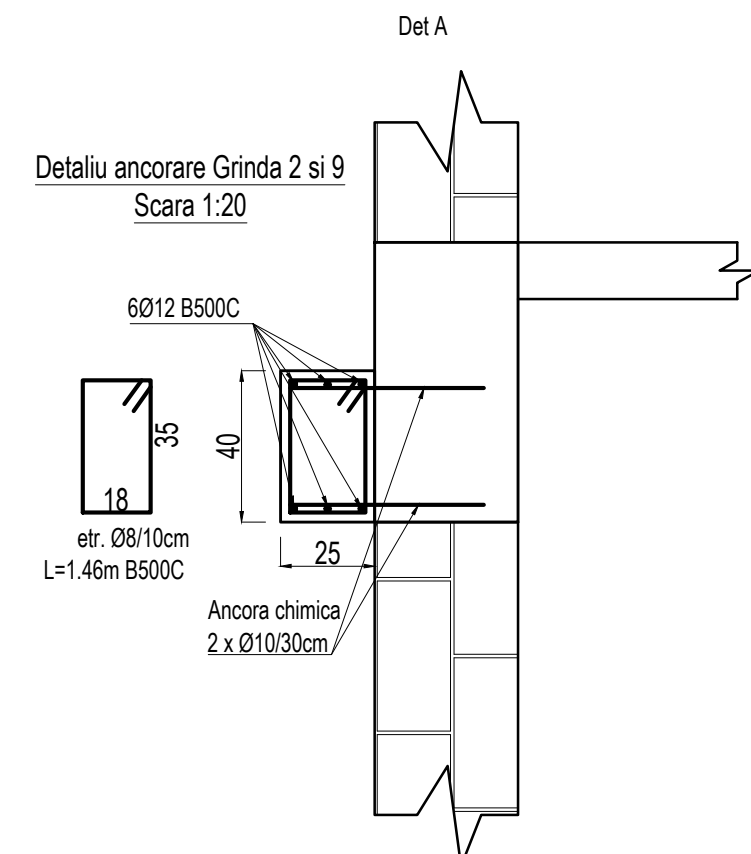

**Note:**

a) Lungimea barelor se va masura si ajusta conform cofrajului.

b) Primul etrier se va aseza de la fata stalpilor/stalpisorilor cat mai aproape de acestia, pe fiecare deschidere, de o parte si de alta.

c) Etrierii din stalpi se continua. FARA a-si modifica distanta dintre ei in zona nodurilor.

**CORECTITUDINEA POZITIONARII ETRIERILOR in ZONA NODURILOI este primul lucru verificat la inspectia fierului !!!**

La montarea grinzilor/centurilor, in noduri, se va tine seama de etrierii stalpilor/stalpisorilor. Lipsa etrierilor din stalpi/stalpisorilor la 10cm din noduri va amana turnarea pana la remedierea si verificarea neconformitatii.

**Lungimea barelor de armatura se va verifica pe cofraj inainte de fasonare.**

**Materiale**  
Beton C16/20 - talpa de fundare de beton simplu  
Beton C20/25 - beton armat  
Otel S235 J2  
Fier beton: B500C (clasa de ductilitate C)

|                           |  |  |  |   |  |  |  |
|---------------------------|--|--|--|---|--|--|--|
|                           |  |  |  | Categoriya si klasa de importanta: "C" si "III"   |  |  |  |
| Proiectant general:       |  | AS & S & ARCH STUDIO   |  | Beneficiar:   |  | SECTORUL 6 AL MUNICIPIULUI BUCURESTI (PRIMARIA SECTOR 6) |  |
| Proiectant de rezistenta: |  | D.C. VERICAL OUTLINE SRL<br>CUI: 25296239, tel. 0723.517.317 |  | Adresa:   |  | DRUMUL SARII, NR. 85, SECTOR 6, NC 209829, BUCURESTI     |  |
| Specificatie:             |  | Nume:  |  | Semnatura   |  | Data proiect:  |  |
| Ser proiect:              |  | arh. Ana Maria Chertes                                       |  | 09/2025   |  | Nume proiect:  |  |
| Proiectat:                |  | ing. Alexandru Georgehe                                      |  | Scara:  |  | Disp. numara:  |  |
| Desenat:                  |  | ing. Alexandru Ionut Voicu                                   |  | 1:50  |  | N/A  |  |
|                           |  |  |  | Plan cofare si armare partii si armare grinzi   |  |  |  |
|                           |  |  |  | Nr. planas / rev: 0.002/rev.0   |  |  |  |