
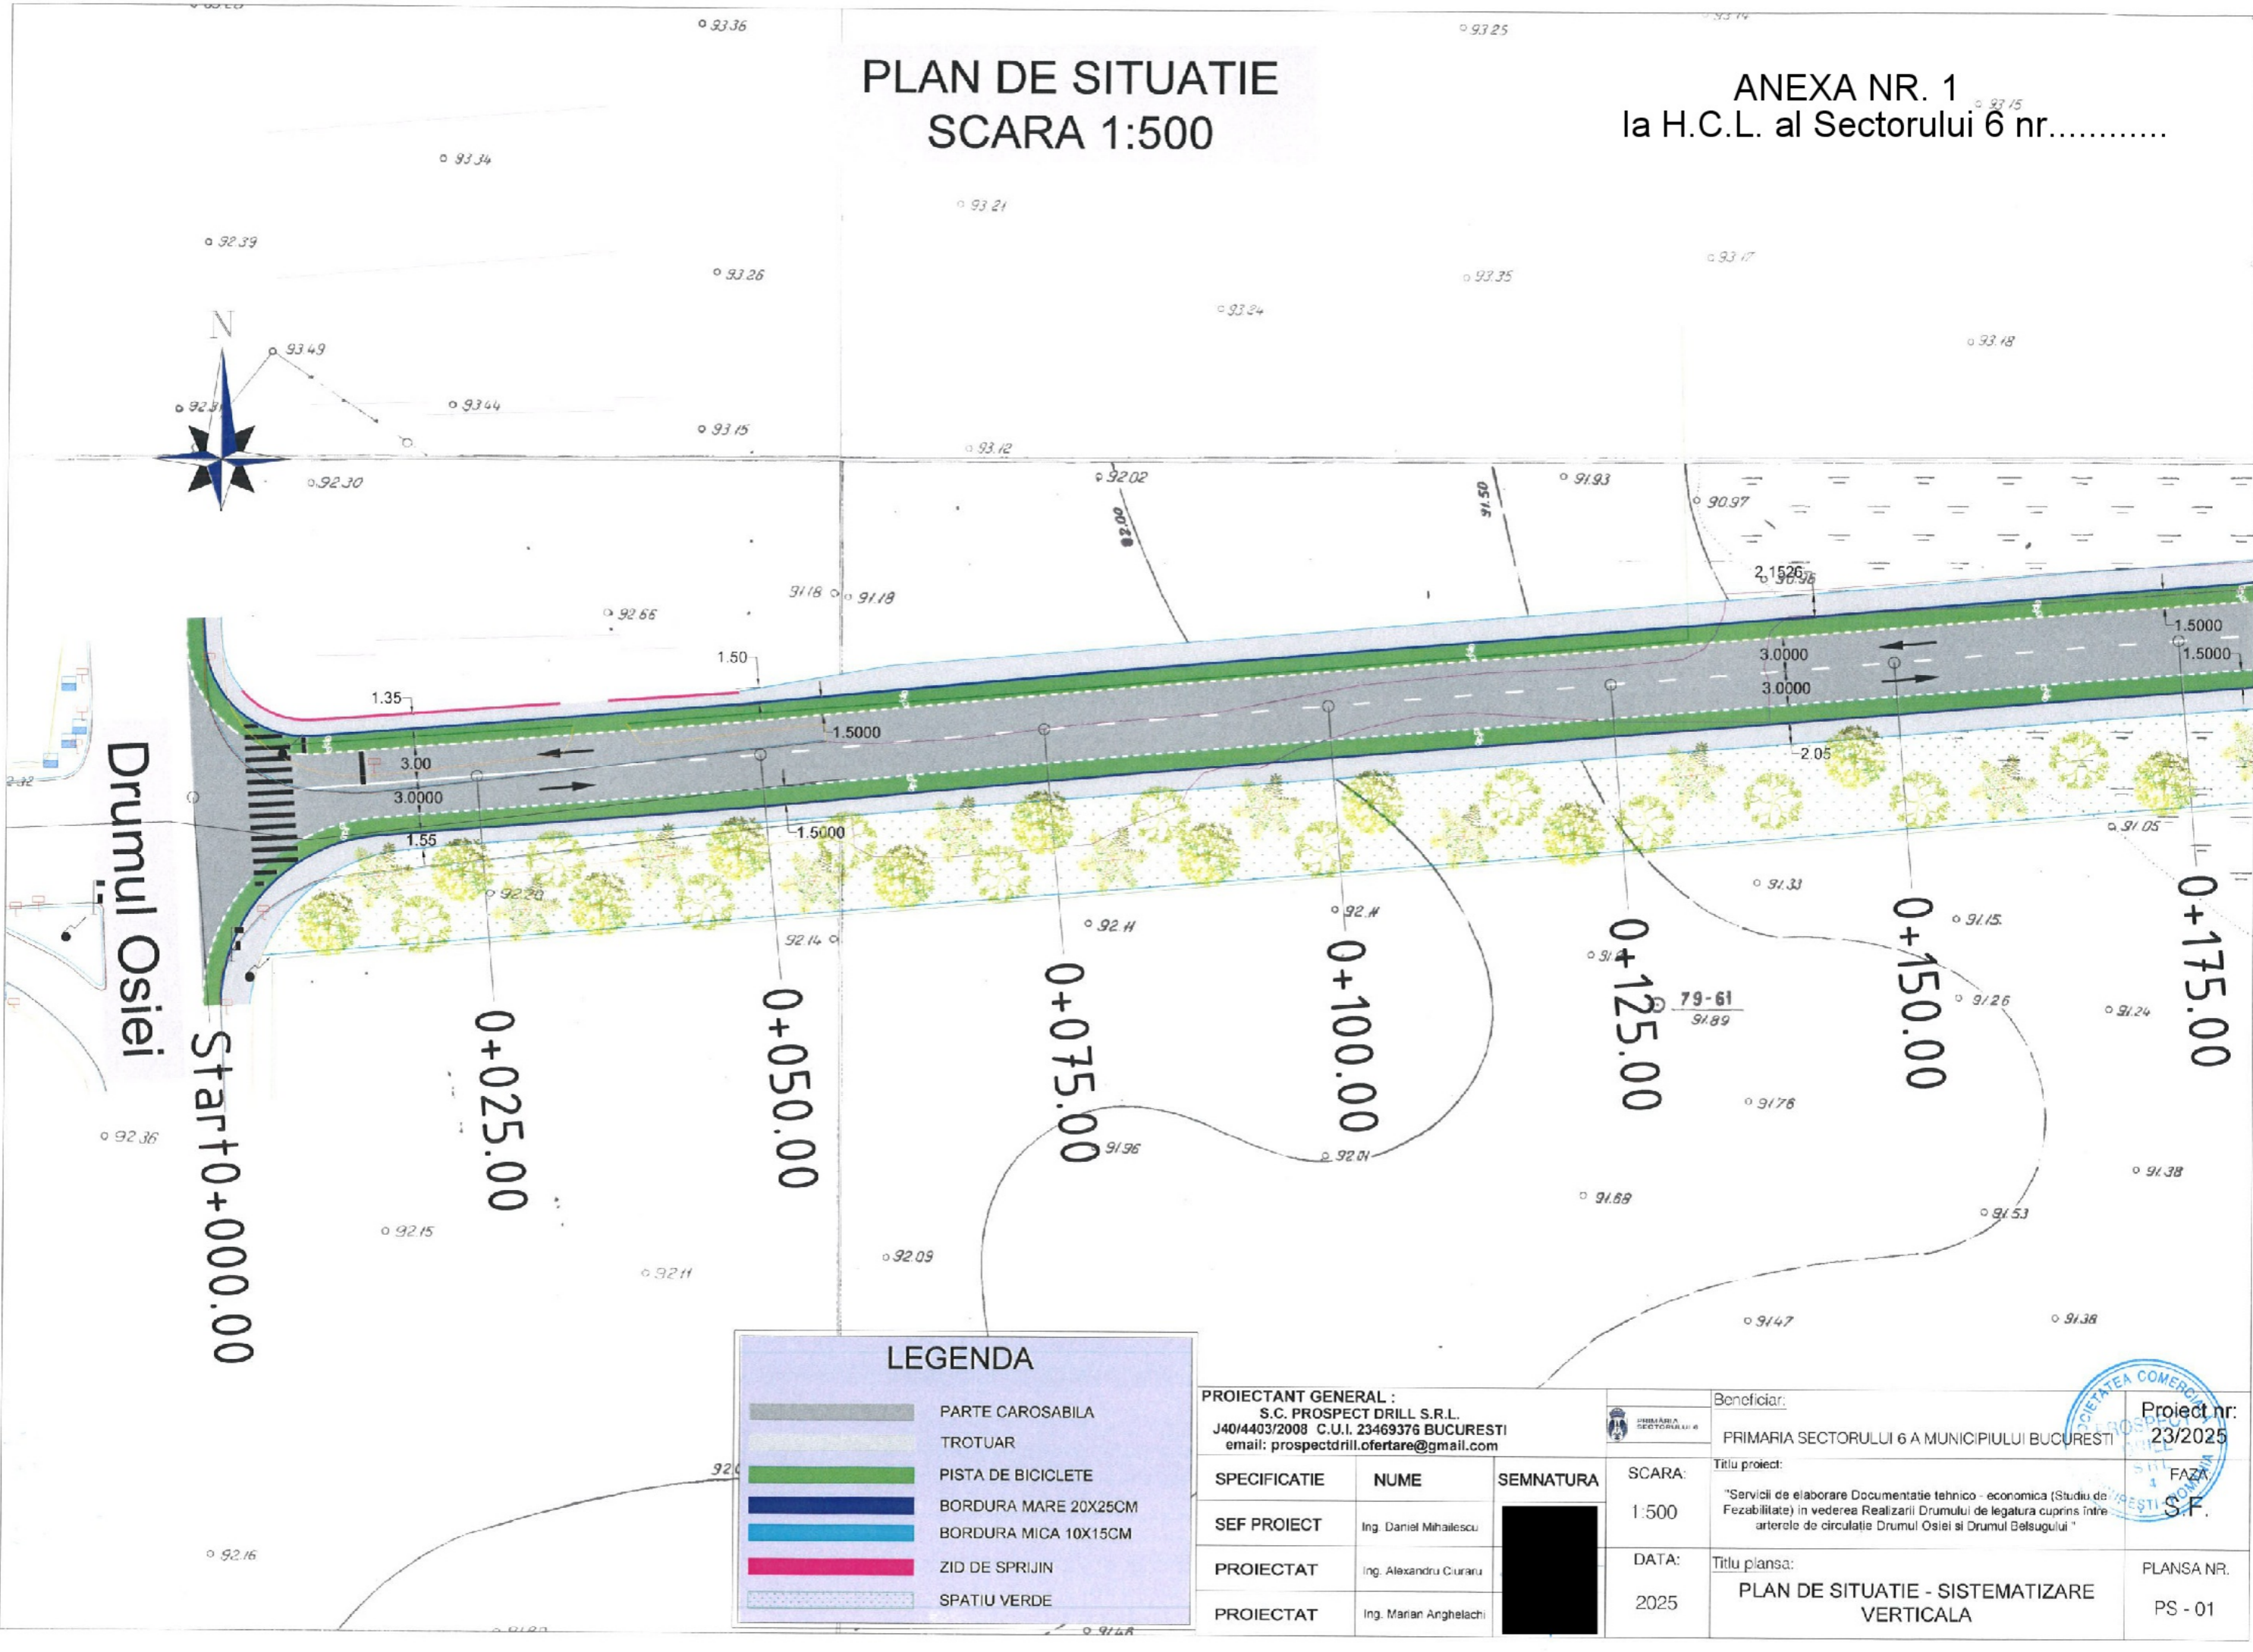


# PLAN DE SITUATIE SCARA 1:500


ANEXA NR. 1  
la H.C.L. al Sectorului 6 nr.....

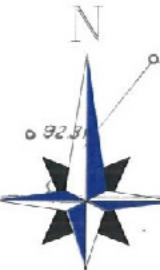

LEGENDA	
	PARTE CAROSABILA
	TROTUAR
	PISTA DE BICICLETE
	BORDURA MARE 20X25CM
	BORDURA MICA 10X15CM
	ZID DE SPRIJIN
	SPATIU VERDE

PROIECTANT GENERAL : S.C. PROSPECT DRILL S.R.L. J40/4403/2008 C.U.I. 23469376 BUCURESTI email: prospectdrill.ofertare@gmail.com			Beneficiar:		Project nr: 23/2025										
<table border="1"> <thead> <tr> <th>SPECIFICATIE</th> <th>NUME</th> <th>SEMNATURA</th> </tr> </thead> <tbody> <tr> <td>SEF PROIECT</td> <td>Ing. Daniel Mihailescu</td> <td></td> </tr> <tr> <td>PROIECTAT</td> <td>Ing. Alexandru Ciuraru</td> <td></td> </tr> <tr> <td>PROIECTAT</td> <td>Ing. Marian Anghelachi</td> <td></td> </tr> </tbody> </table>			SPECIFICATIE		NUME	SEMNATURA	SEF PROIECT	Ing. Daniel Mihailescu		PROIECTAT	Ing. Alexandru Ciuraru		PROIECTAT	Ing. Marian Anghelachi	
SPECIFICATIE	NUME	SEMNATURA													
SEF PROIECT	Ing. Daniel Mihailescu														
PROIECTAT	Ing. Alexandru Ciuraru														
PROIECTAT	Ing. Marian Anghelachi														
SCARA: 1:500			Titlu proiect:	"Servicii de elaborare Documentatie tehnico - economica (Studiu de Fezabilitate) in vederea Realizarii Drumului de legatura cuprins intre arterele de circulatie Drumul Osiei si Drumul Betsugului"											
DATA: 2025			Titlu plansa:	PLAN DE SITUATIE - SISTEMATIZARE VERTICALA											
				PLANSA NR. PS - 01											

# PLAN DE SITUATIE SCARA 1:500

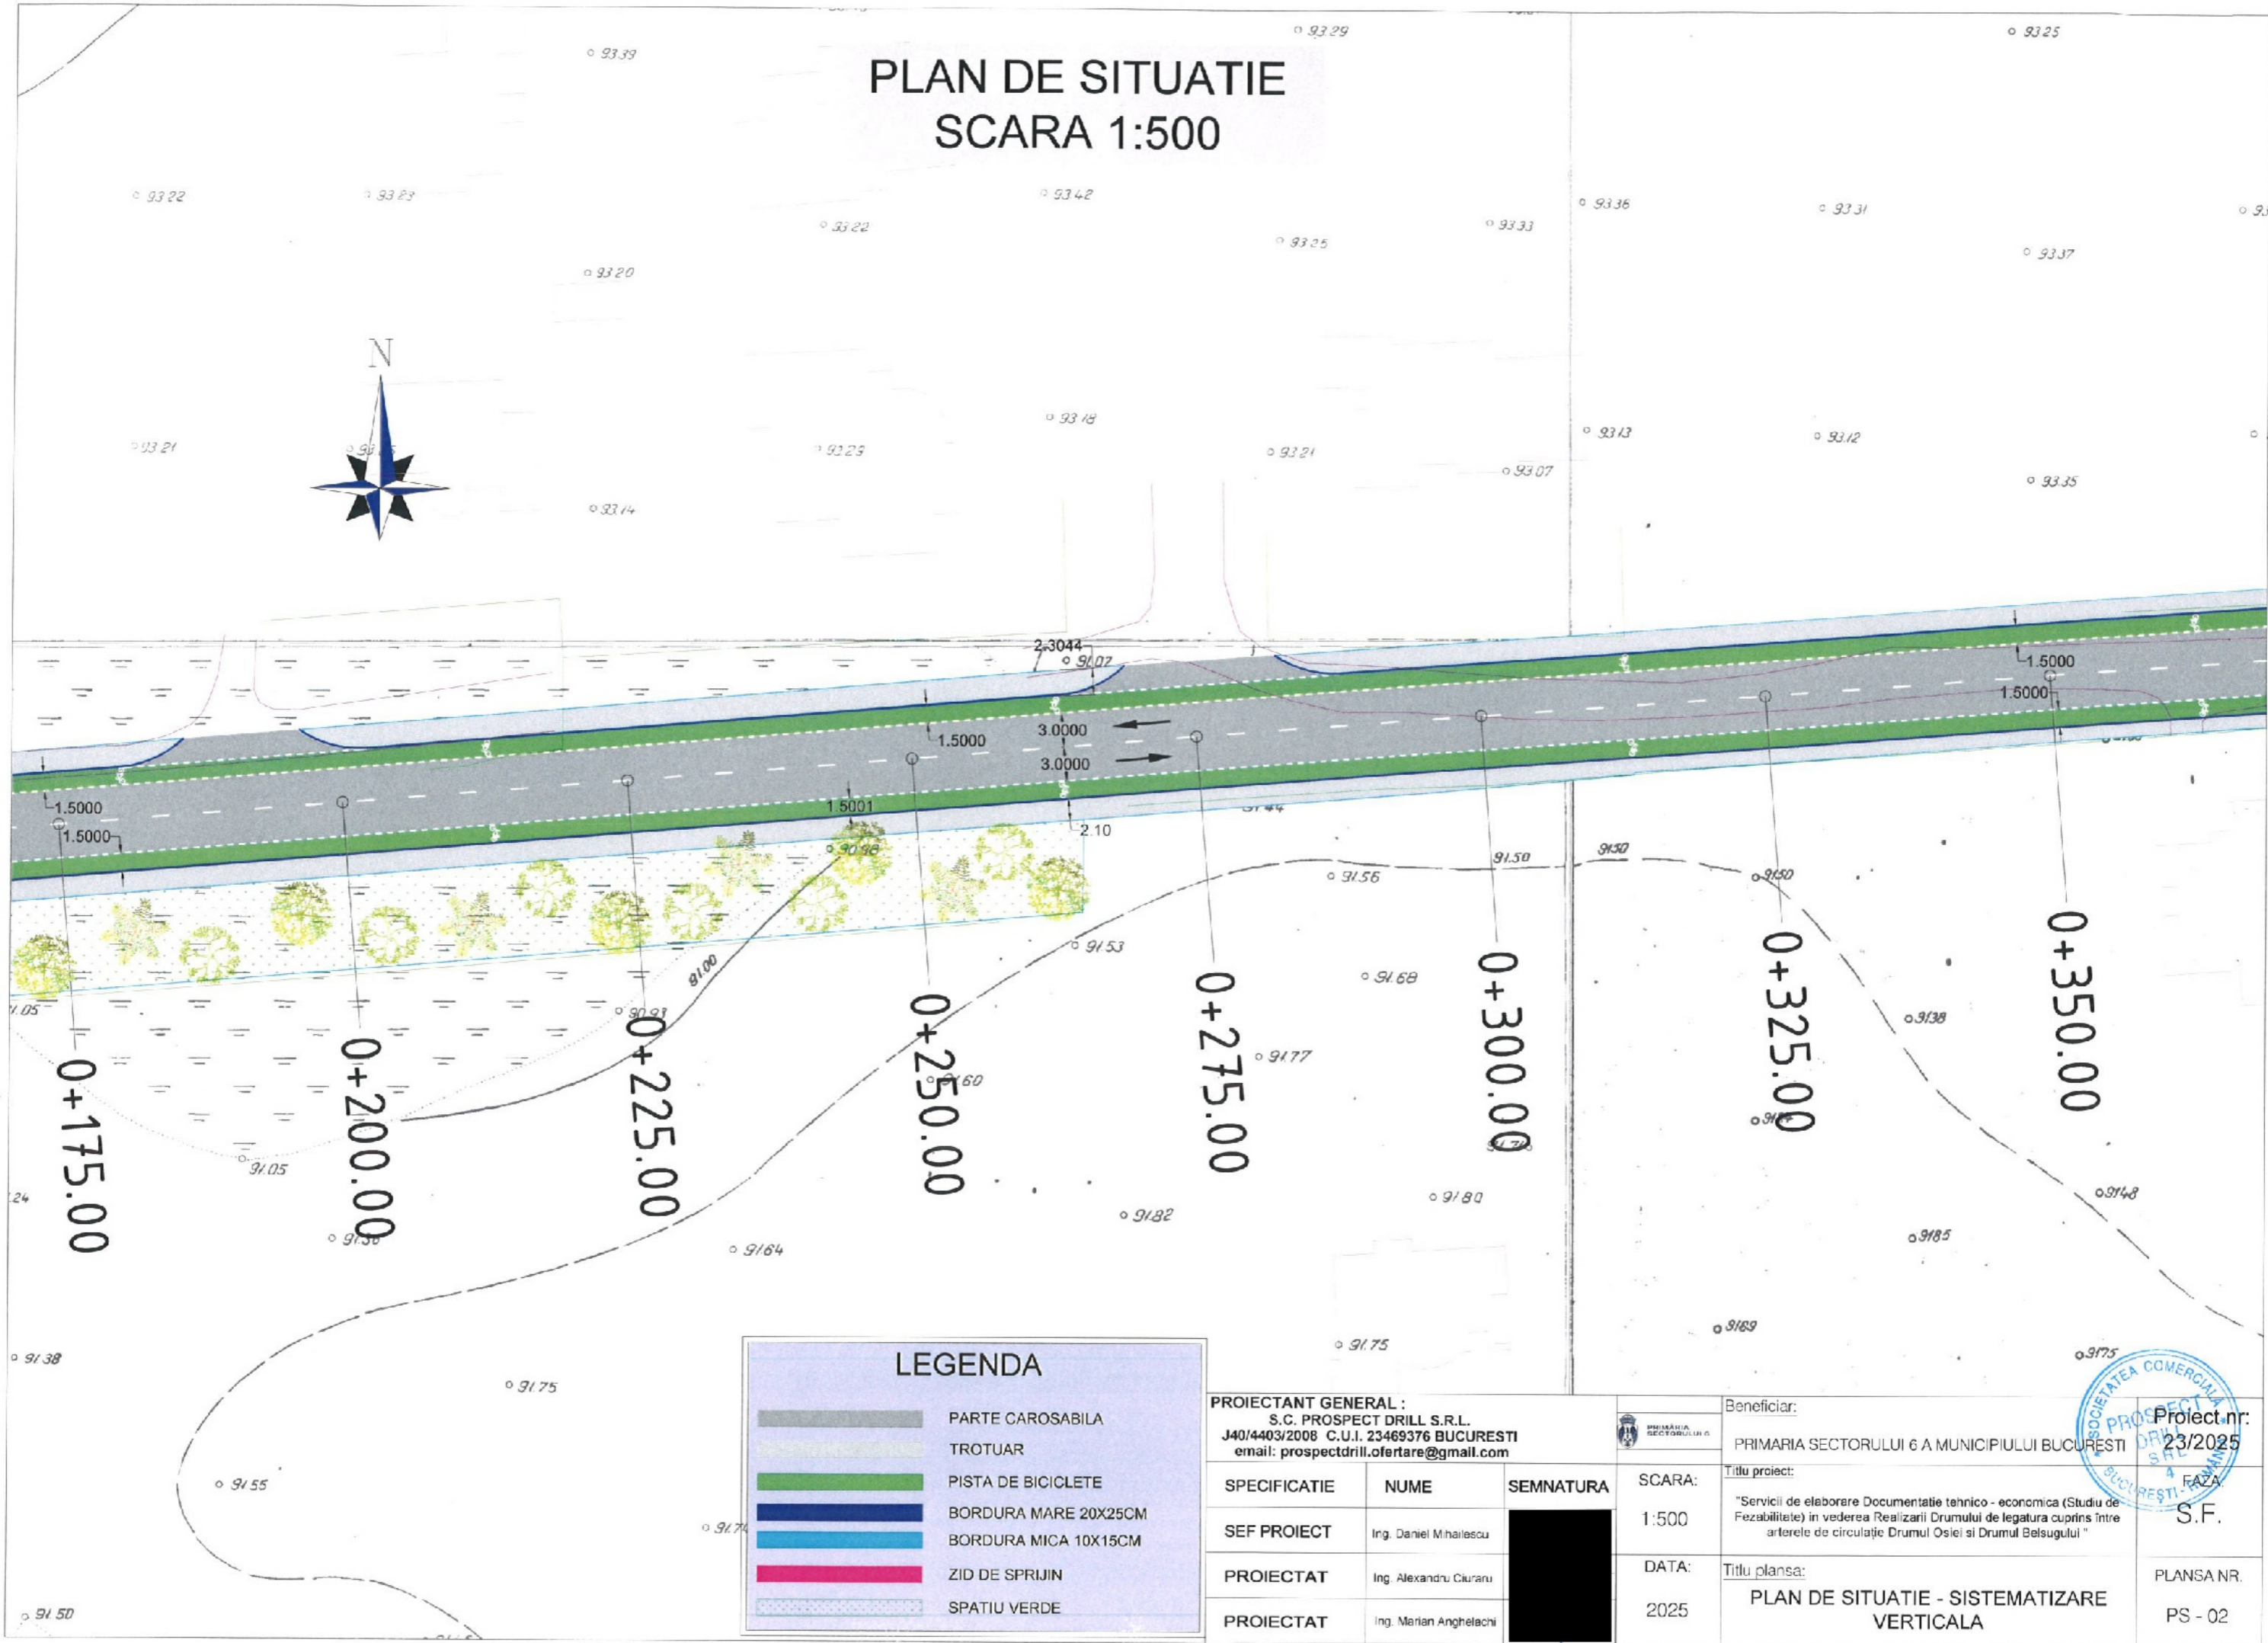

LEGENDA	
	PARTE CAROSABILA
	TROTUAR
	PISTA DE BICICLETE
	BORDURA MARE 20X25CM
	BORDURA MICA 10X15CM
	ZID DE SPRIJIN
	SPATIU VERDE

PROIECTANT GENERAL :		
S.C. PROSPECT DRILL S.R.L. J40/4403/2008 C.U.I. 23469376 BUCURESTI email: prospectdrill.ofertare@gmail.com		
SPECIFICATIE	NUME	SEMNTURA
SEF PROIECT	Ing. Daniel Mihalescu	
PROIECTAT	Ing. Alexandru Ciuraru	
PROIECTAT	Ing. Marian Anghelachi	

Beneficiar:	PRIMARIA SECTORULUI 6 A MUNICIPIULUI BUCURESTI
Titlu proiect:	"Servicii de elaborare Documentatie tehnico - economica (Studiu de Fezabilitate) in vederea Realizarii Drumului de legatura cuprins între arterele de circulatie Drumul Osiei si Drumul Belsugului"
SCARA:	1:500
DATA:	2025
Beneficiar:	PRIMARIA SECTORULUI 6 A MUNICIPIULUI BUCURESTI
Titlu plansa:	PLAN DE SITUATIE - SISTEMATIZARE VERTICALA
Beneficiar:	PRIMARIA SECTORULUI 6 A MUNICIPIULUI BUCURESTI
Beneficiar:	PRIMARIA SECTORULUI 6 A MUNICIPIULUI BUCURESTI

