PLAN DE SITUATIE - Tronson Lujerului
1 : 500

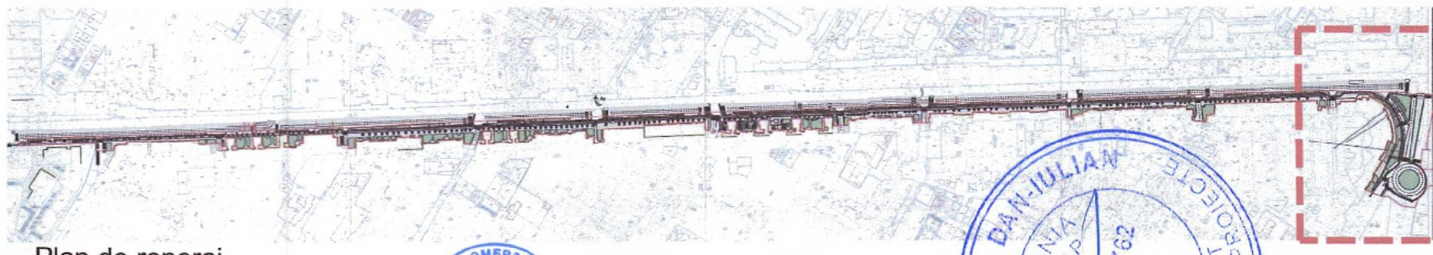

Plan de reperaj

Legenda Generala

	SUPRAFATA TOTATALA A ZONEI DE INTERVENTIE	57.723,00 mp
	SUPRAFATA CAROSABIL EXISTENT	18.144,00 mp
	SUPRAFATA TROTUAR EXISTENT	19.482,00 mp
	SUPRAFATA PARCARI EXISTENTE	9.905,00 mp
	SUPRAFATA SPATIU VERDE EXISTENT	10,192,00 mp

N

Categoria de importanță (Cf. H.G. 766-1997)	D - redusa
Clasa de importanță (Cf. P100/1-2013)	IV

Proiectant general:
Centrul de Inovare si Proiectare Urbana Sector 6 SRL
Bucuresti, Calea Plevnei, nr. 147-149, sector 6, Romania
J40/7203/2023, CUI RO47995505
Site: Proiectare6.ro; email: proiectare6@primarie6.ro

Proiectant de specialitate:
Centrul de Inovare si Proiectare Urbana Sector 6 SRL
Bucuresti, Calea Plevnei, nr. 147-149, sector 6, Romania
J40/7203/2023, CUI RO47995505
Site: Proiectare6.ro; email: proiectare6@primarie6.ro

Specificatie	Nume
Coordonator	urb. Mihai Balint
Sef proiect	arh. George NITOIU
Proiectat	urb. Marius Valentin TOMA
Proiectat/Desenat	arh. peis Mihai DINU

Scara: 1 : 500
Data: 09/25
Revizie: 00

Titlul proiectului:
Amenajare profil stradal existent Iuliu Maniu (tronson str. Lujerului – Valea Cascadelor) – locuri de [illegible] de biciclete, spații verzi și zone pietonale

Denumire obiectiv:
Front stradal Iuliu Man[illegible]

Adresa :
Bulevardul Iuliu Maniu[illegible] NC 23325, NC 227114, NC226824, N[illegible]

Beneficiar :
Administratia Domeniului Public si Dezvoltare Urbana Sector 6

Plansa:
Plan de situatie - Tronson Lujerului

Nr. Proiect: P032
Faza: PTh - DDE
Desen nr.: A005

A2+(420x594)