



- LEGENDA:**
- ELEMENTE DIN BETON ARMAT MONOLIT
  - ZIDARIE
  - ELEMENTE DIN BETON ARMAT PREFABRICAT



C024

Soluțiile tehnice și economice cuprinse în prezenta documentație sunt proprietatea intelectuală a S.C. CONCRETE & DESIGN SOLUTIONS S.R.L. Ele pot fi utilizate numai în scopul prevăzut în contract. Documentația nu poate fi reproducă - integral sau parțial - fără acordul scris al S.C. CONCRETE & DESIGN SOLUTIONS S.R.L.

<b>Asocierea:</b> <b>CONCRETE &amp; DESIGN SOLUTIONS SRL</b> - EURO BUILDING IDEEA SRL & DESIGN SOLUTIONS SRL <small>Sediul social / Punct de lucru:          Str. Grigore Măneșescu nr. 7 A, Corp C, etaj 5          Email: office@ods.com.ro          Tel. 0371 485 404; Fax: 0372 265 78</small>		<b>BENEFICIAR:</b> PRIMĂRIA SECTOR 6 BUCUREȘTI EXECUTIE RAMPA DE ACCES PENTRU PERSONE CU DIZABILITATI	
<b>Proiect nr.:</b> G016 <b>Faza:</b> DALL <b>Arhitectura:</b>		<b>ADRESA:</b> Bloc F3, Str. Preciziei, nr. 16 <b>PLAN PARTER</b> <b>SITUAȚIE EXISTENȚĂ</b> <b>-RELEVEU-</b>	
<b>CALITATEA</b> Sef proiect Proiectat Desenat	NUME arh. Caterina SILINESCU arh. Irina FERCHE arh. Cristi SAVLOVSKI	<b>Scara:</b> 1:100 <b>Data:</b> 2026 <b>Rev.:</b> 0 <b>Plansa:</b> 1/1	<b>Proiect nr.:</b> G016 <b>Faza:</b> DALL <b>Arhitectura:</b> A02

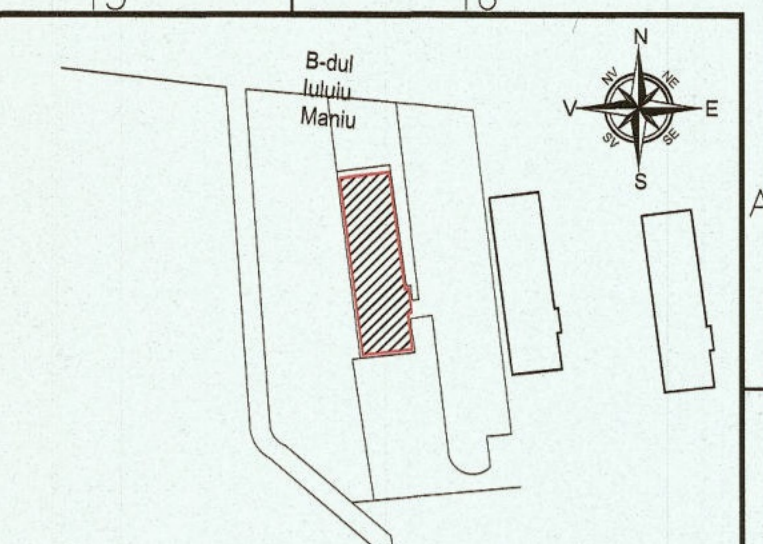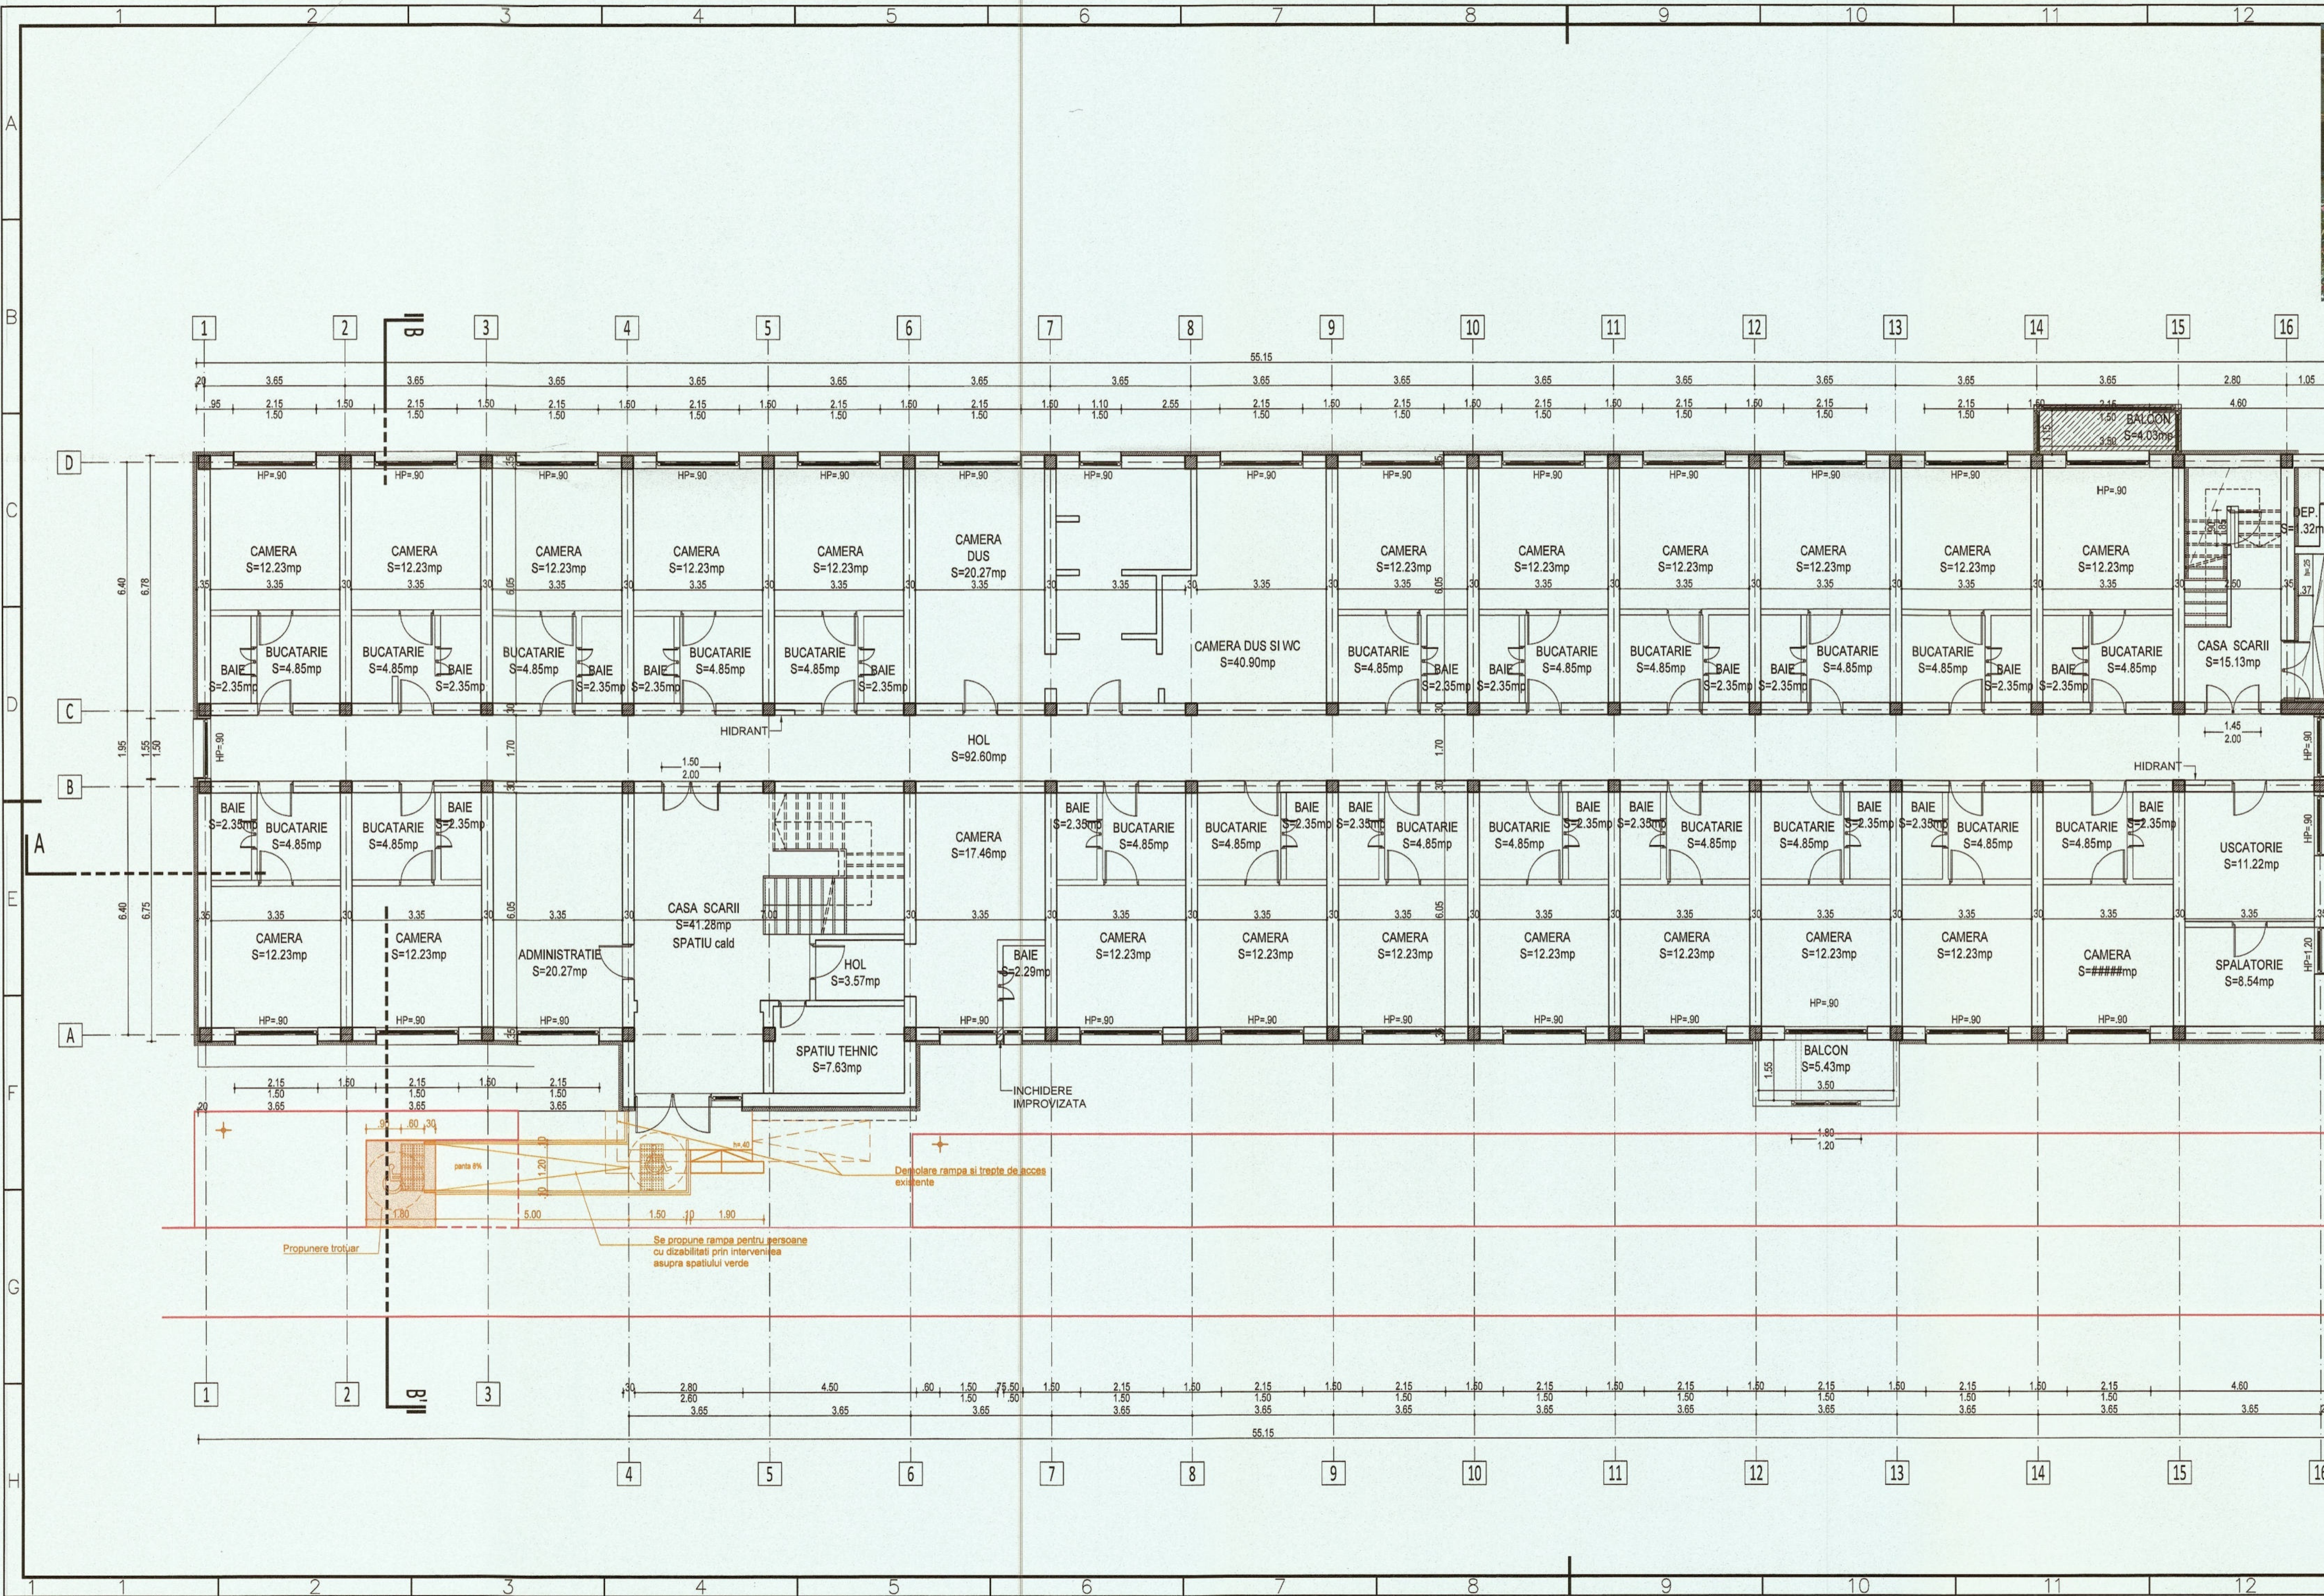

- LEGENDA:**
- ELEMENTE DIN BETON ARMAT MONOLIT
  - ZIDARIE
  - ELEMENTE DIN BETON ARMAT PREFABRICAT
- LEGENDA:**
- RAMPA PENTRU PERSOANE CU DIZABILITATI
  - ALEI EXISTENTE
  - POZITIE ARBORI EXISTENTI

**NOTA DNSH:**

La toate lucrarile se va respecta conceptul DNSH - „Do No Significant Harm” (“A nu prejudicia in mod semnificativ”), astfel cum este prevăzut la Articolul 17 din Regulamentul (UE) 2020/852 privind instituirea unui cadru care să faciliteze investițiile durabile, prin crearea unui sistem de clasificare (sau „taxonomie”) pentru activitățile economice durabile din punctul de vedere al mediului.



**C024**

Soluțiile tehnice și economice cuprinse în prezenta documentație sunt proprietatea intelectuală a S.C. CONCRETE & DESIGN SOLUTIONS S.R.L. Ele pot fi utilizate numai în scopul prevăzut în contract. Documentația nu poate fi reprodușă - integral sau parțial - fără acordul scris al S.C. CONCRETE & DESIGN SOLUTIONS S.R.L.

<b>Asocierea:</b> <b>CONCRETE &amp; DESIGN SOLUTIONS SRL</b> - EURO BUILDING IDEEA SRL <small>Sediul social / Punct de lucru:          Str. Grigore Manolescu nr. 7 A, Corp C, sector 6 Bucuresti          Email: office@cds.com.ro          Tel. 0371 485 404; Fax: 03722 555 78</small>		<b>BENEFICIAR:</b> <b>PRIMARIA SECTOR 6 BUCURESTI</b>	
<b>PROIECTAREA:</b> arh. Caterina SILINESCU arh. Inina FERCHE arh. Cristi SAVLOVSKI		EXECUTIE RAMPA DE ACCES PENTRU PERSOANE CU DIZABILITATI <b>ADRESA: Bloc F3, Str. Preciziei, nr. 16</b>	
<b>PLAN PARTER</b> -PROPUNERE-		Proiect nr.: G016 Faza: D.A.L.L. Arhitectura: A03	
CALITATEA Sef proiect Proiectat Desenat	NUME arh. Caterina SILINESCU arh. Inina FERCHE arh. Cristi SAVLOVSKI	Scara: 1:100 Data: 2026 Rev: 0 Plansa: 1/1	A2.1