


PLAN DE SITUATIE scara 1:500

PLAN DE INCADRARE IN ZONA scara 1:2000

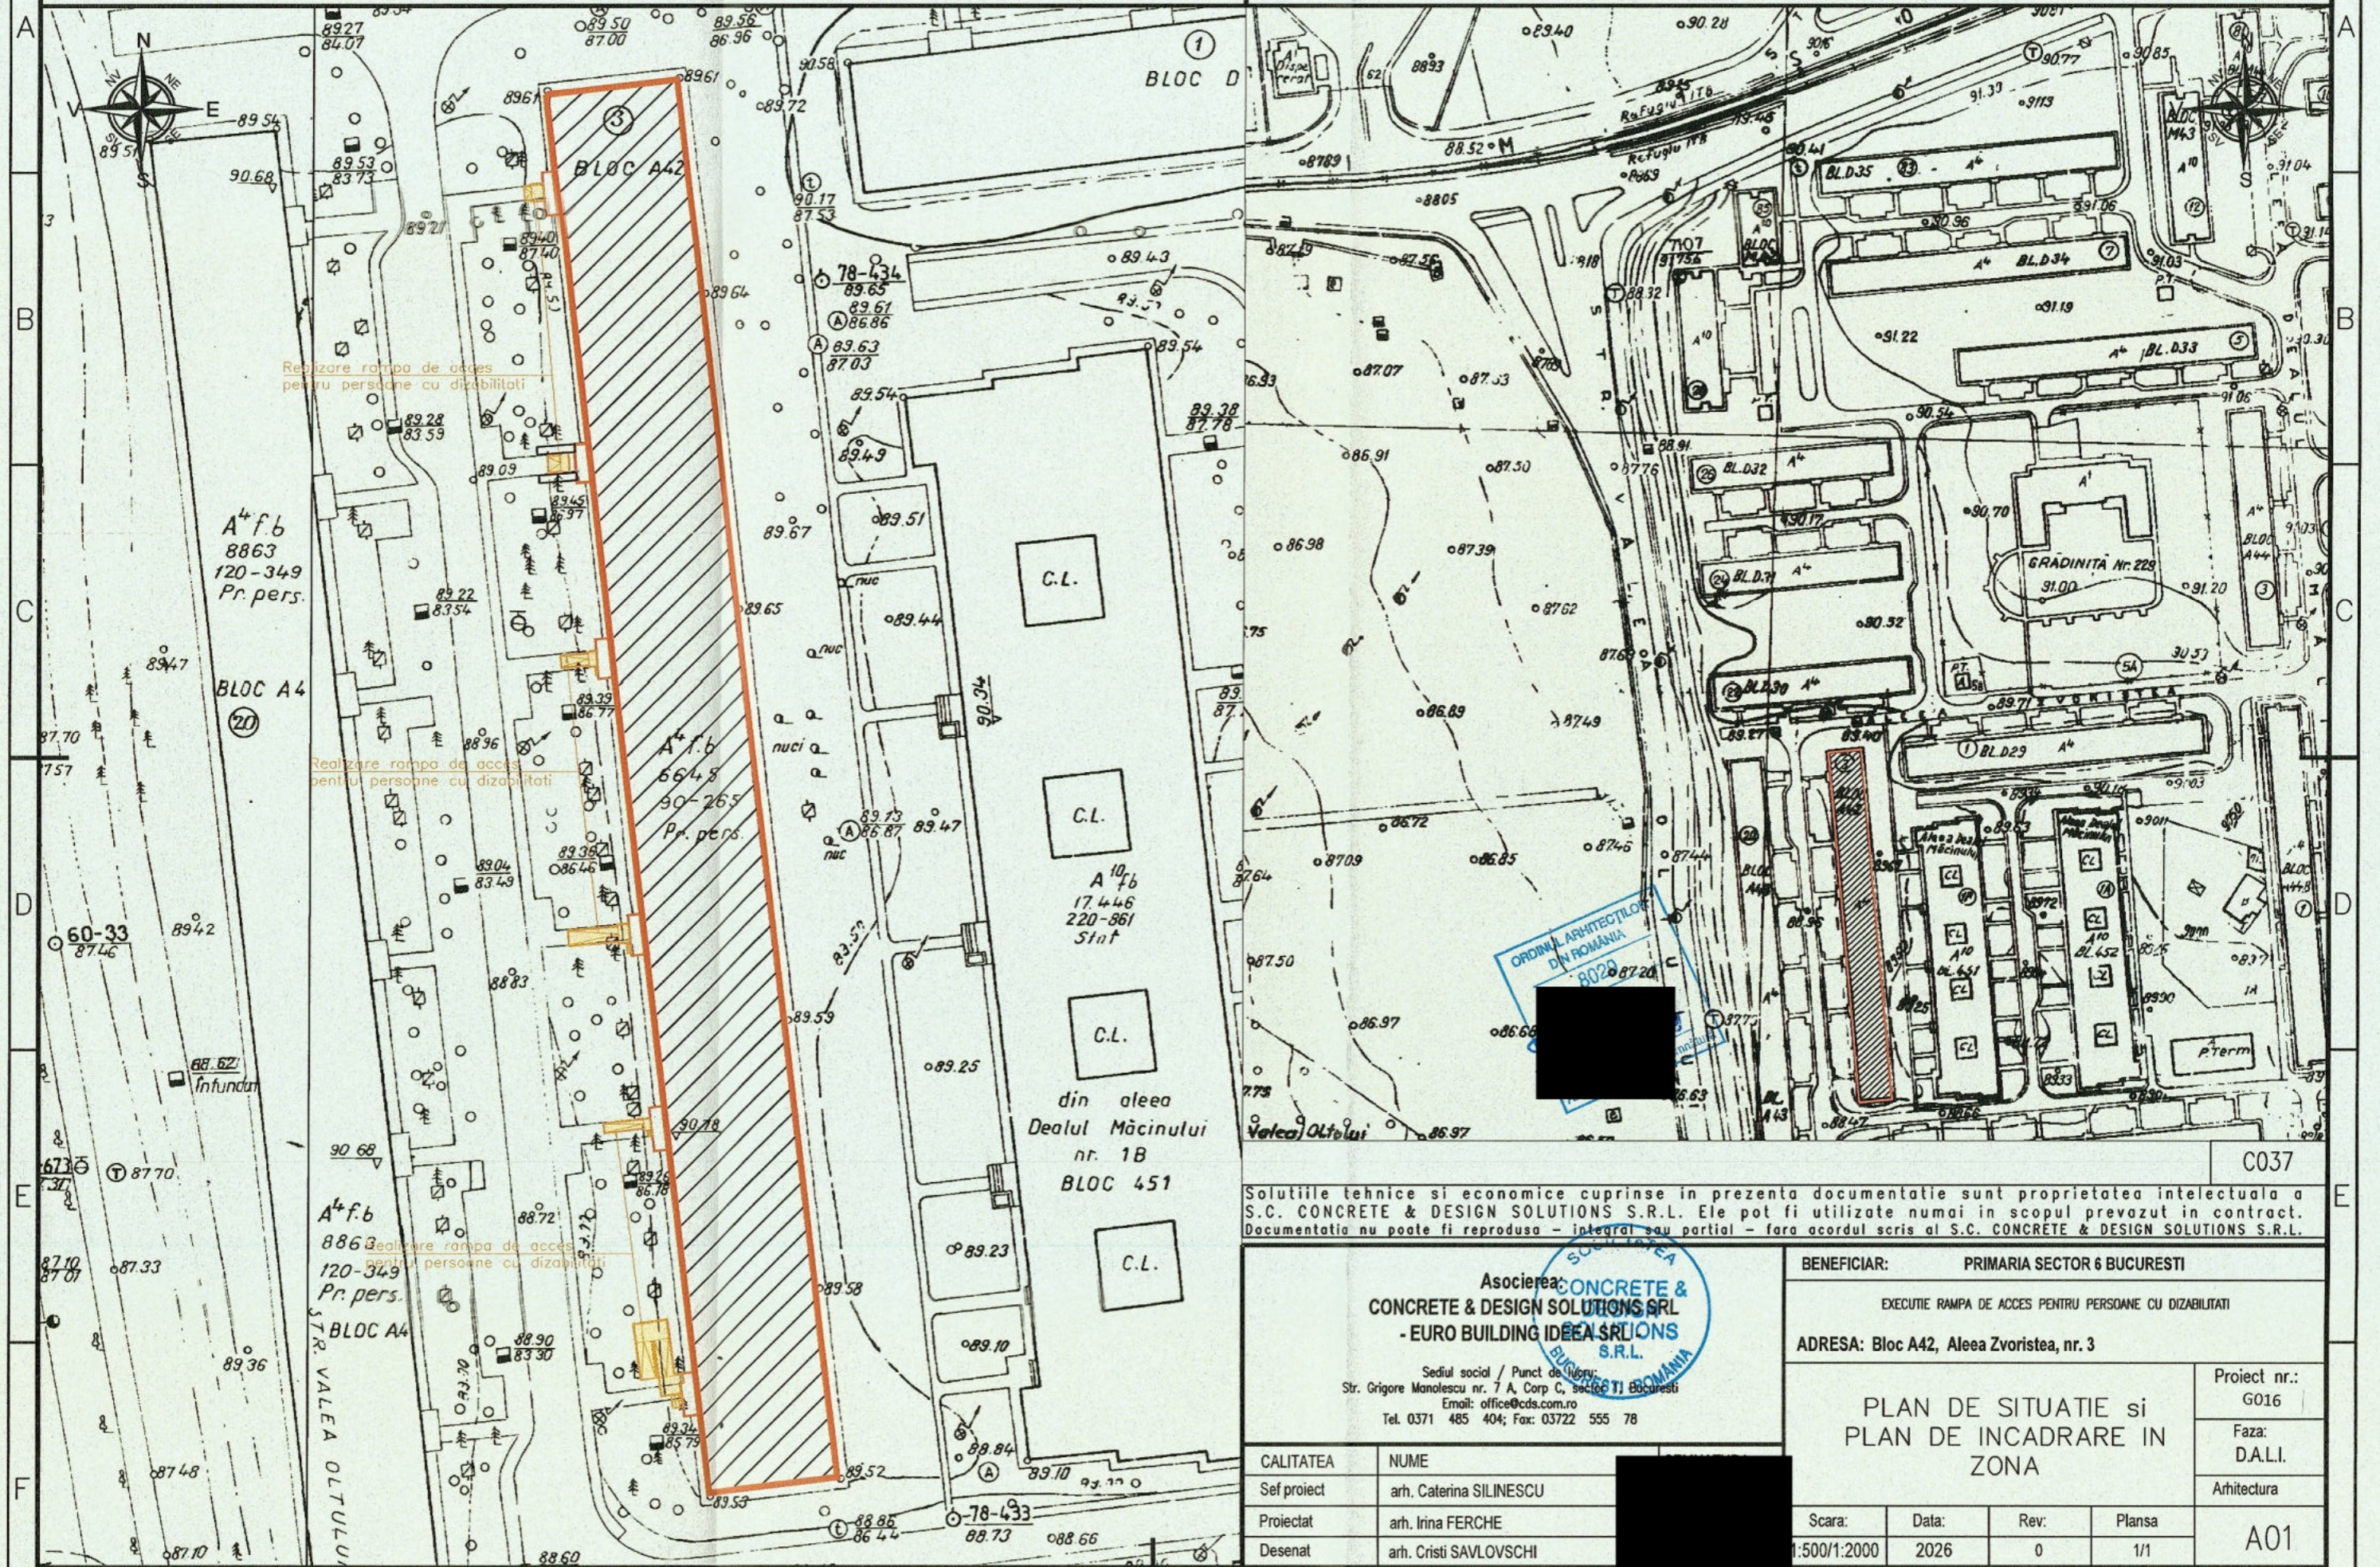


Solutiile tehnice si economice cuprinse in prezenta documentatie sunt proprietatea intelectuala a S.C. CONCRETE & DESIGN SOLUTIONS S.R.L. Ele pot fi utilizate numai in scopul prevazut in contract. Documentatia nu poate fi reproducuta - integral sau partial - fara acordul scris al S.C. CONCRETE & DESIGN SOLUTIONS S.R.L.

Asocierea **CONCRETE & DESIGN SOLUTIONS S.R.L.**
 - EURO BUILDING IDEA SOLUTIONS S.R.L.
 Sediul social / Punct de lucru:
 Str. Grigore Manolescu nr. 7 A, Corp C, sector 7, Bucuresti
 Email: office@cds.com.ro
 Tel. 0371 485 404; Fax: 03722 555 78


BENEFICIAR: PRIMARIA SECTOR 6 BUCURESTI
 EXECUTIE RAMPA DE ACCES PENTRU PERSOANE CU DIZABILITATI
 ADRESA: Bloc A42, Aleea Zvoristea, nr. 3

PLAN DE SITUATIE si PLAN DE INCADRARE IN ZONA				Proiect nr.: G016
				Faza: DALI.
				Arhitectura
Scara: 1:500/1:2000	Data: 2026	Rev: 0	Plansa 1/1	A01

CALITATEA	NUME
Sef proiect	arh. Caterina SILINESCU
Proiectat	arh. Irina FERCHE
Desenat	arh. Cristi SAVLOVSKI

 

LEGENDA:
 ELEMENTE PREFABRICATE DIN BETON
 ZIDARIE

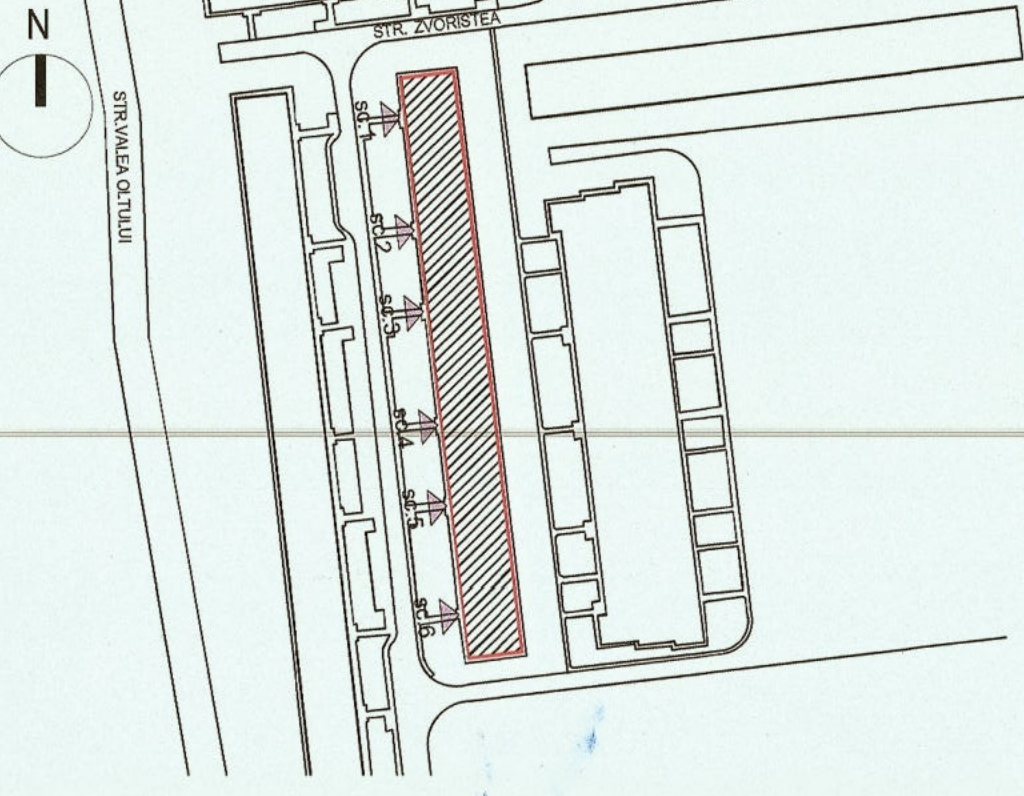


C037

Situțiile tehnice și economice cuprinse în prezenta documentație sunt proprietatea intelectuală a S.C. CONCRETE & DESIGN SOLUTIONS S.R.L. Ele pot fi utilizate numai în scopul prevăzut în contract. Documentația nu poate fi reprodusă - integral sau parțial - fără acordul scris al S.C. CONCRETE & DESIGN SOLUTIONS S.R.L.

Asocierea: CONCRETE & DESIGN SOLUTIONS S.R.L. Euro Building Idea Str. Origine Marelui nr. 7 A, Corp C, sector 1, Bucuresti Email: office@cds.com.ro Tel: 0371 485 404; Fax: 0372 555 78		BENEFICIAR: PRIMARIA SECTOR 6 BUCURESTI DELOCUȚIA RAMPĂ DE ACCES PENTRU PERSONE CU DIZABILITĂȚI ADRESA: Bloc A42, Aleea Zvonitei, nr. 3	
CALITATEA NUME Sef proiect arh. Caterina SILINESCU Proiectat arh. Irina FERCHE Desenat arh. Crist SAVLOVSKI	Scara: 1:100 Data: 2026 Rev: 0 Planșa: 1/1	Proiect nr.: G016 Fața: D.A.I. Arhitectura: A02	PLAN PARTER TRONSON 1,2,3 SITUAȚIE RELEVISTĂ - RELEVU -

420x1500

 

- LEGENDA:
- ELEMENTE PREFABRICATE DIN BETON
 - ZIDARIE
- LEGENDA:
- RAMPA PENTRU PERSOANE CU DIZABILITATI
 - ALEI EXISTENTE
 - + POZITIE ARBORI EXISTENTI

NOTA DNSH:

La toate lucrarile se va respecta conceptul DNSH - „Do No Significant Harm” (“A nu prejudicia in mod semnificativ”), astfel cum este prevazut la Articolul 17 din Regulamentul (UE) 2020/852 privind instituirea unui cadru care sa faciliteze investitiile durabile, prin crearea unui sistem de clasificare (sau „taxonomie”) pentru activitatile economice durabile din punctul de vedere al mediului.



Asocierea: CONCRETE & DESIGN SOLUTIONS SRL -EURO BUILDING IDEA SITE & DESIGN SOLUTIONS- <small>Bucuresti, Romania</small>		BENEFICIAR: PRIMARIA SECTOR 6 BUCURESTI <small>EXECUTIE RAMPA DE ACCES PENTRU PERSOANE CU DIZABILITATI</small>	
<small>Str. Origine Mandra nr. 7 A, Corp. 1, Sector 6 Bucuresti</small> <small>Email: of@concrete.com.ro</small> <small>Tel: 0371 485 404; Fax: 0372 58811</small>		ADRESA: Bloc A42, Aleea Zorita nr. 3 PLAN PARTER TRONSON 1,2,3 -propunere-	
CALITATEA NUME Sef proiect arh. Caterina SILINESCU Proiectat arh. Irina FERESCU Desenat arh. Cristi SAVLOVSKI	Proiect nr.: 6016 Faza: D.A.L.I. Arhitectura: A03	Scara: 1:100 Data: 2026 Rev: 0 Planşa: 1/1	C037 420x1500