



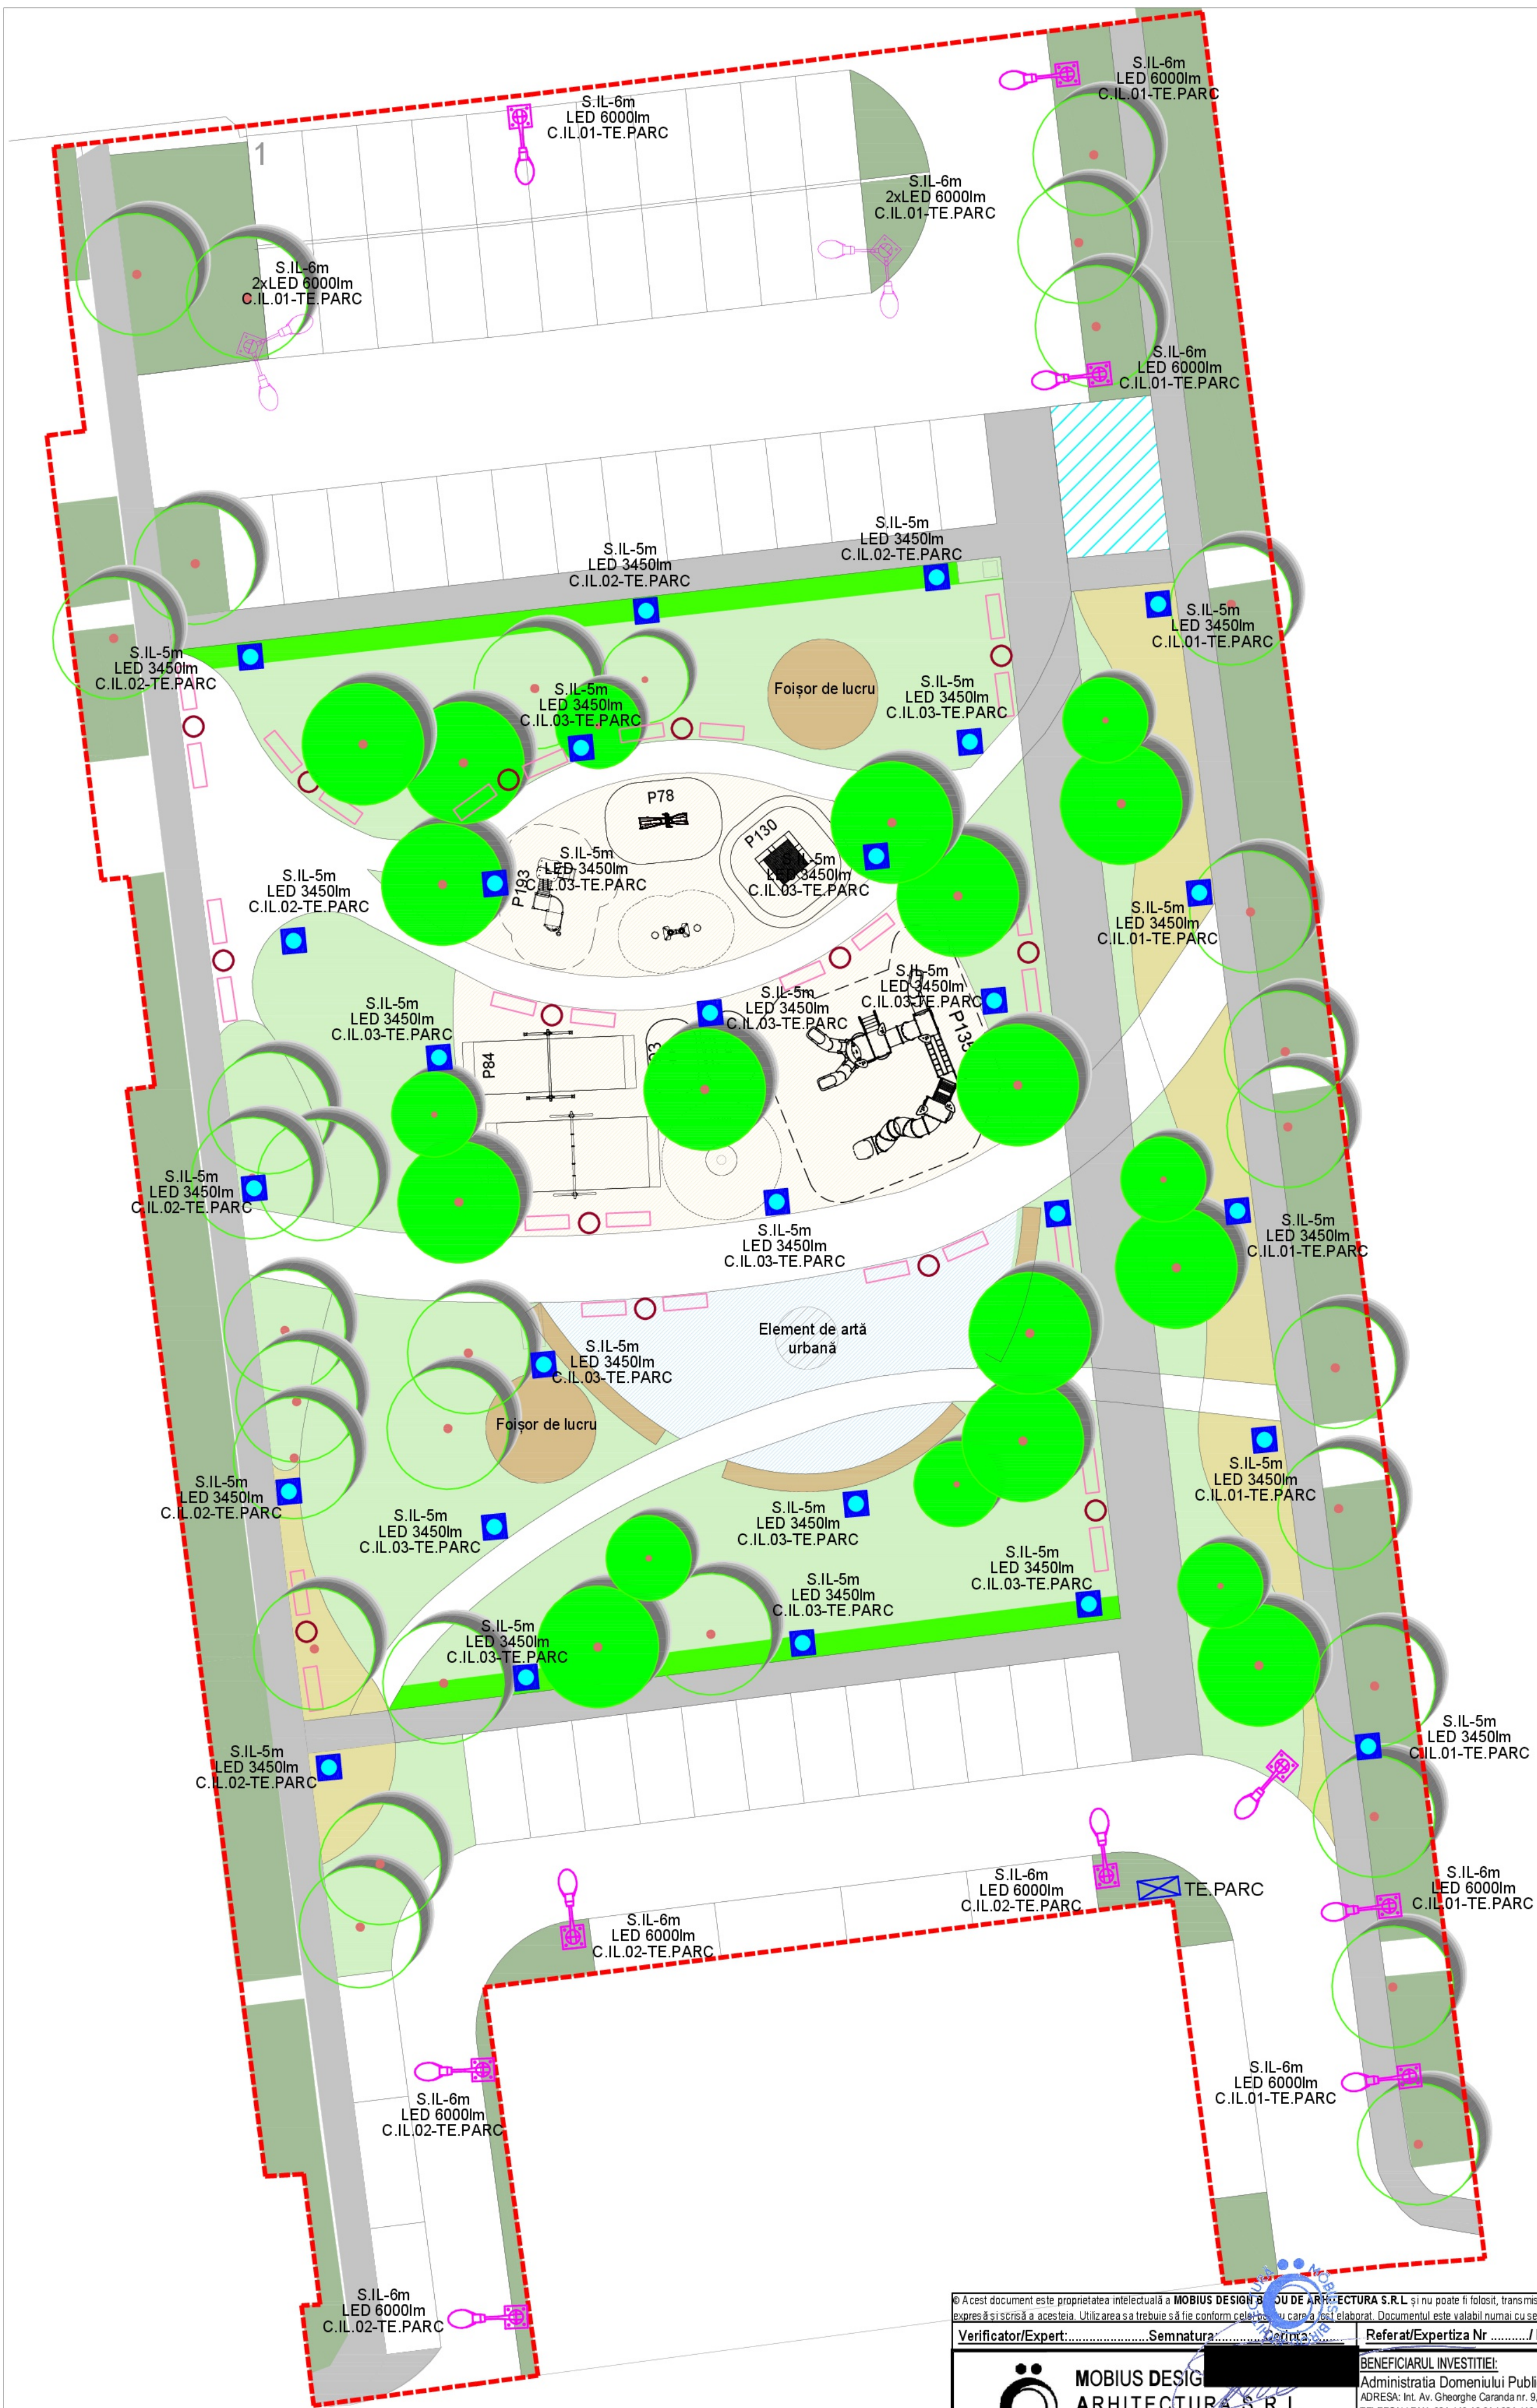

© Acest document este proprietatea intelectuală a MOBİUS DESIGN & ARHITECTURA S.R.L. și nu poate fi folosit, transmis sau reprodus, total sau parțial, fără autorizarea expresă și scrisă a acesteia. Utilizarea sa trebuie să fie conform celor în vigoare și nu poate fi elaborată. Documentul este valabil numai cu semnăturile și stampilele în original.

Verificator/Expert:	Semnatura:	Referat/Expertiza Nr. / Data		
 MOBİUS DESIGN & ARHITECTURA S.R.L. E-MAIL: office@mobiusdesign.ro; PHONE: +40 21 371 5158		BENEFICIARUL INVESTITIEI: Administrația Domeniului Public și Dezvoltare Urbana Sector 6 ADRESA: Int. Av. Gheorghe Carandă nr. 9, Sector 6, București TELEFON / FAX: 021 410 16 81 / 021 410 25 50 E-MAIL: contact@adps6.ro		
Specificatie	Nume	Scara:	DENUMIRE PROIECT:	Proiect nr.:
Sef proiect	arh.	1/50	Amenajare spatii verzi - zone de recreere, amenajare parcare auto și parcare de biciclete, Aleea Zvoristea, f.n., Sector 6	84 / 2026
Proiectat	ing.	Data:	AMPLASAMENT: Aleea Zvoristea 1A, Sector 6	Faza:
Desenat	ing.	MAI 2026	TITLU PLANSA: INSTALATII ELECTRICE PLAN ILUMINAT	S.F.
				Planșa nr.:
				01-IE

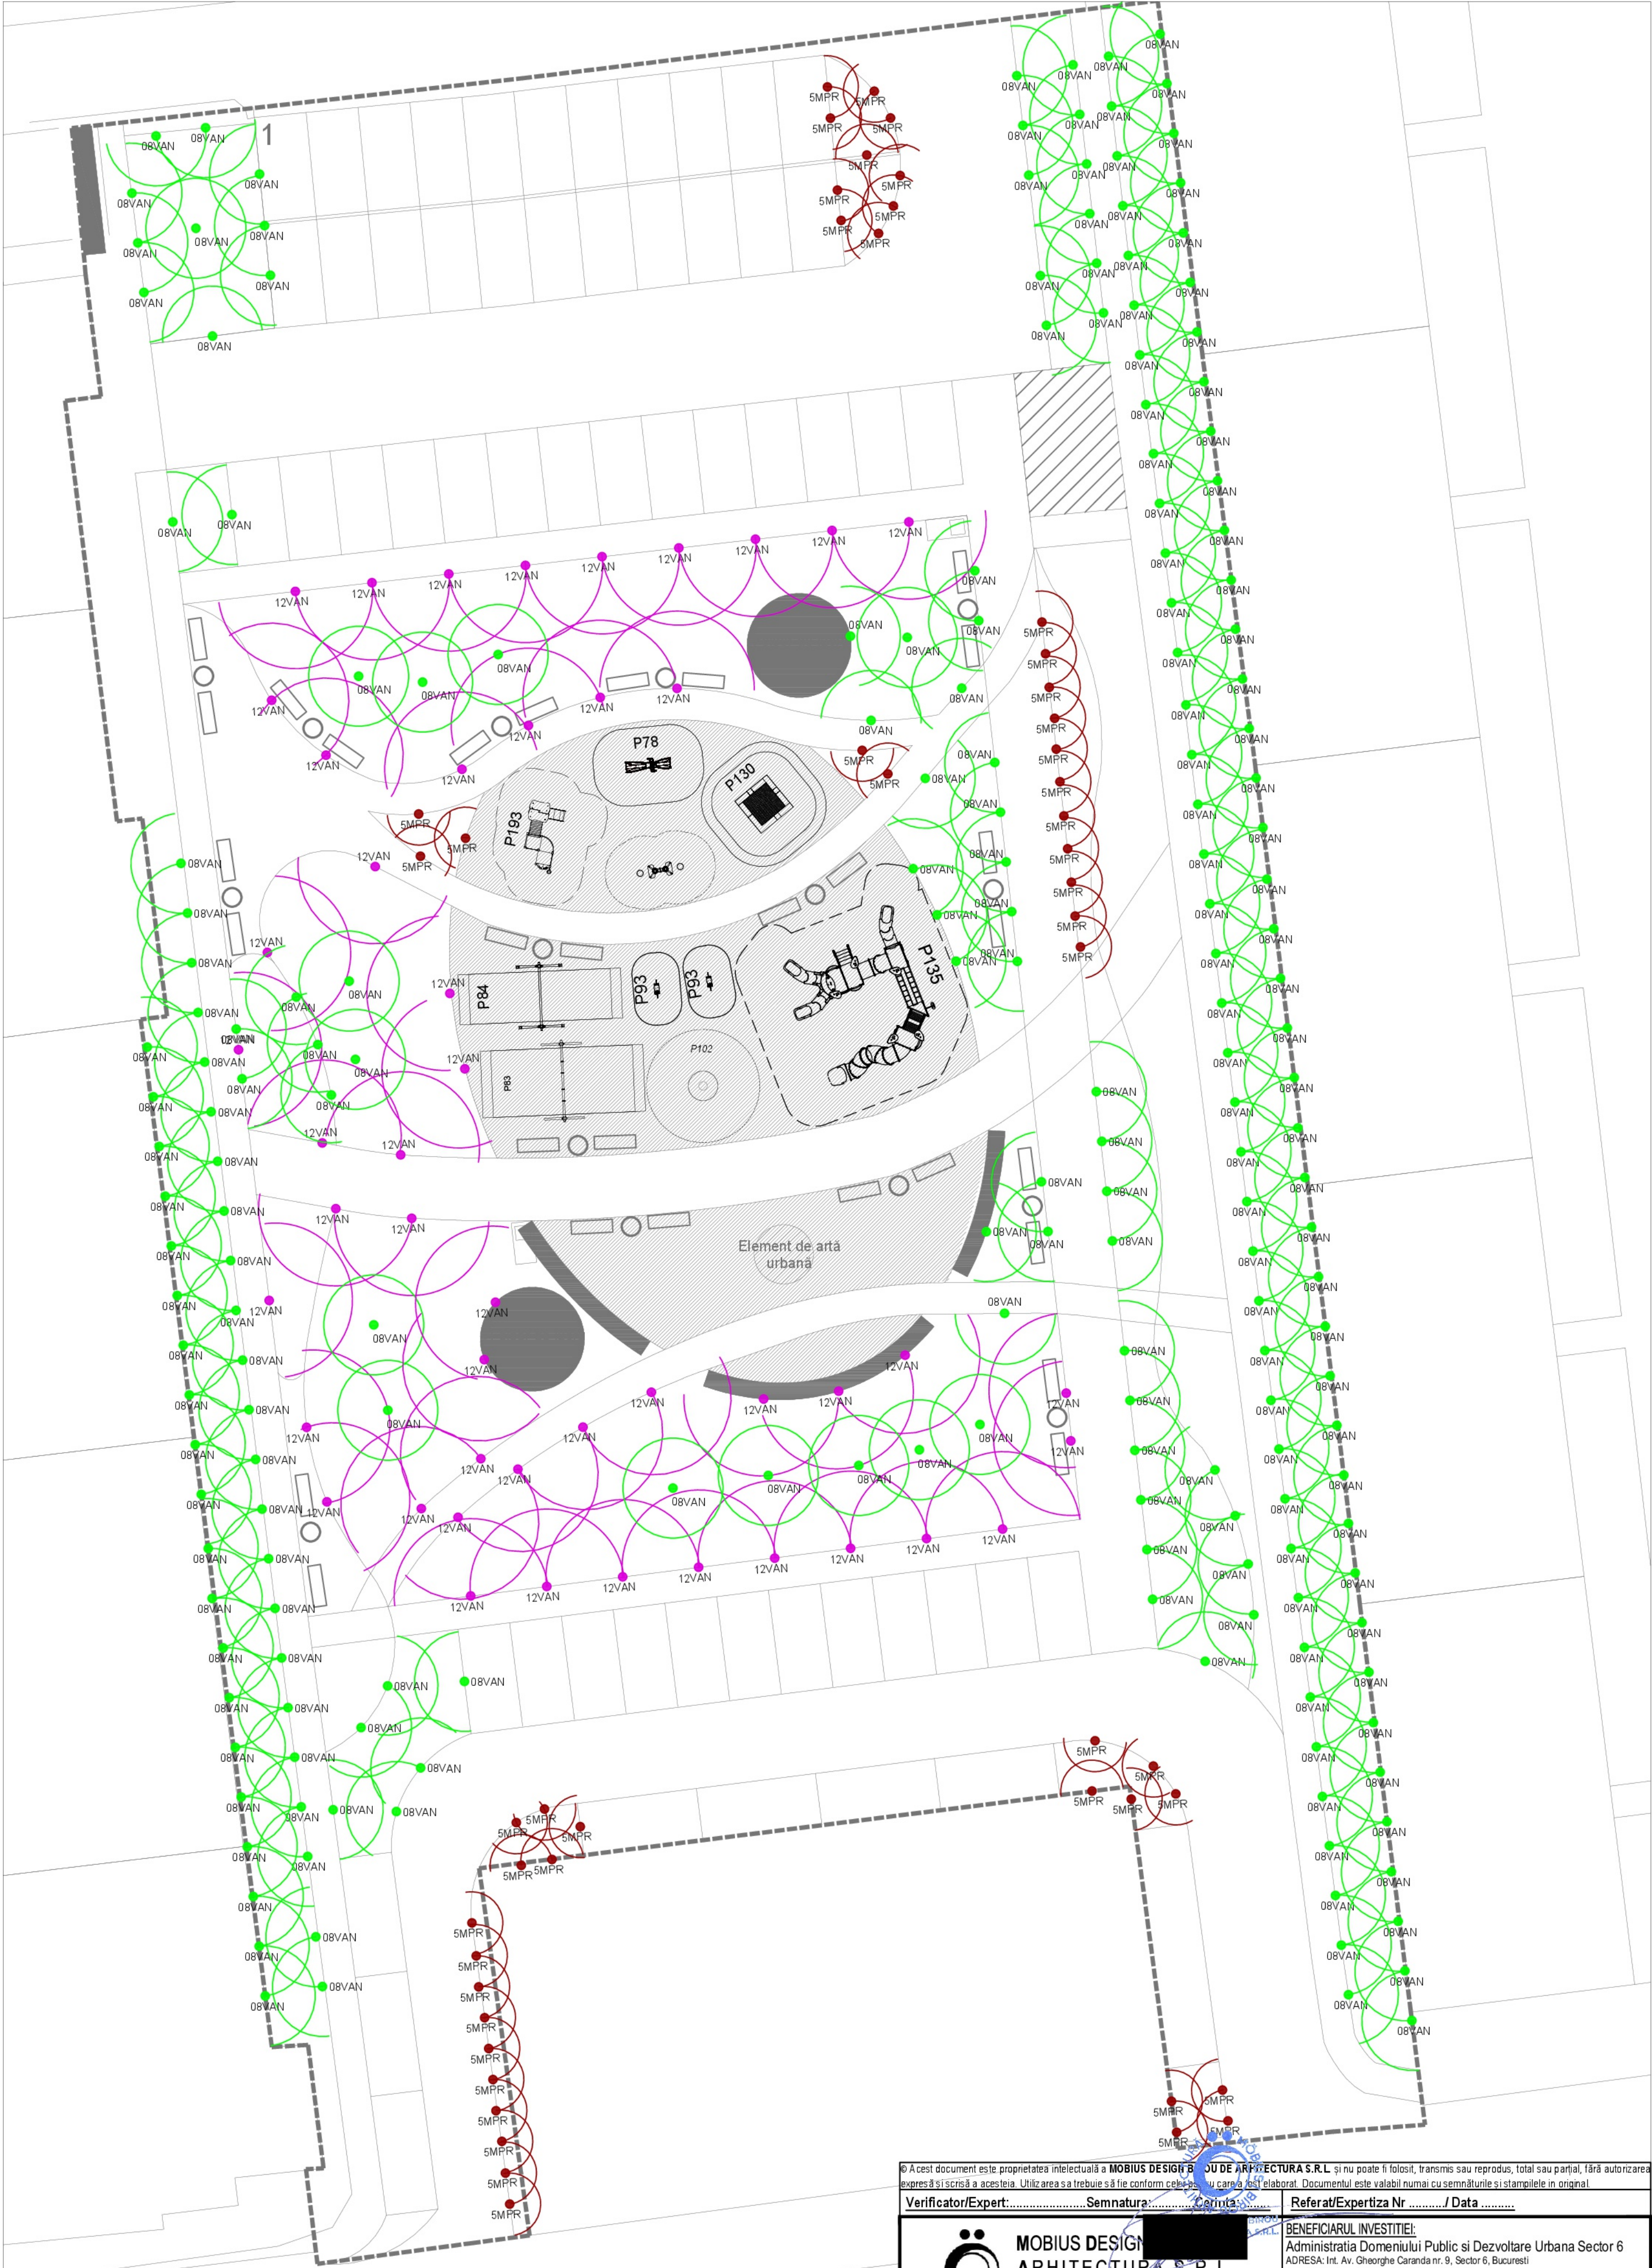


LEGENDA:

- Tip aspersor 12 VAN
- Tip aspersor 08 VAN
- Tip aspersor 05 MPR

© Acest document este proprietatea intelectuală a MOBIUS DESIGN BUCUREȘTI ARHITECTURA S.R.L. și nu poate fi folosit, transmis sau reprodus, total sau parțial, fără autorizarea expresă și scrisă a acestuia. Utilizarea sa trebuie să fie conform celor pe care a fost elaborat. Documentul este valabil numai cu semnăturile și stampilele în original.

Verificator/Expert:	Semnatura:	Caranta:	Referat/Expertiza Nr.	Data
			BENEFICIARUL INVESTITIEI: Administrația Domeniului Public și Dezvoltare Urbana Sector 6 ADRESA: Int. Av. Gheorghe Caranda nr. 9, Sector 6, Bucuresti TELEFON / FAX: 021 410 16 81 / 021 410 25 50 E-MAIL: contact@adps6.ro	
Specificatie	Nume	Scara:	DENUMIRE PROIECT:	Proiect nr.:
Sef proiect	arh.	1/50	Amenajare spatii verzi - zone de recreere, amenajare parcare auto si parcare de biciclete, Aleea Zvoristea, f.n., Sector 6	84 / 2026
Proiectat	ing. I.	Data:	AMPLASAMENT:	Faza:
Desenat	ing. I.	MAI 2026	Titlu Planșa: INSTALATII SANITARE PLAN IRIGARE	S.F.
				Planșa nr.:
				01-IS

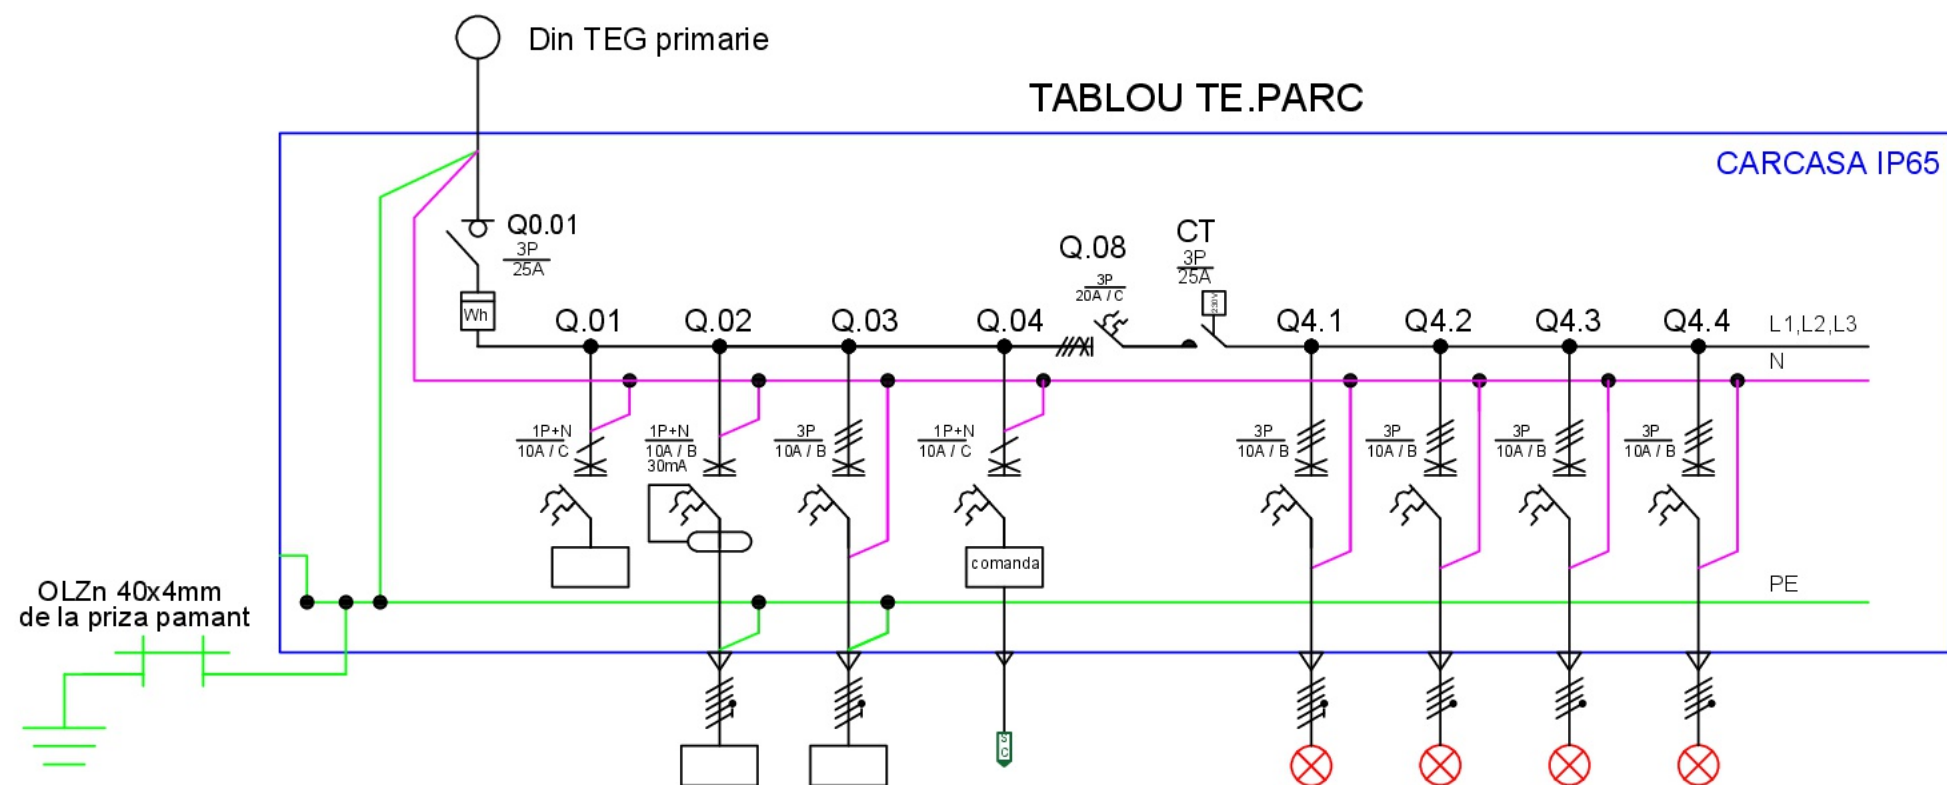


Numar circuit	C.I	C1	C2	C3		C4.1	C4.2	C4.3	C4.4
Locatie circuit	alimentare din firida existenta	Alimentare vent, heather	Alimentare TE pompa irigatie	Rezerva	Comanda iluminat	Circuit iluminat exterior	Circuit iluminat exterior	Circuit iluminat exterior	Rezerva
Pi totala (kW)	5.00	0.30	1.20	1.00	-	0.75	0.55	0.55	0.65
Curent (A)	7.85	3.78	5.98	1.44	-	1.02	1.02	1.02	1.02
Cablu	CYAbY 5x4	-	CYAbY 3x1.5	-	-	CYAbY 4x2.5	CYAbY 4x2.5	CYAbY 4x2.5	-

SPECIFICATIE APARATAJ

- Q0.01 - Separator de sarcina 3P de 25A pentru montaj pe sina,
- Q.01, - Disjuncteur automat 1P+N de 10A pentru montaj pe sina, curba C
- Q.02 - Disjuncteur automat 1P+N de 10A pentru montaj pe sina, curba C si protectie diferentiala 30mA
- Q.03 - Disjuncteur automat 3P de 10A pentru montaj pe sina
- Q.04 - Disjuncteur automat 3P de 20A pentru montaj pe sina
- Q4.1....Q4.4 - Disjuncteur automat 3P de 10A pentru montaj pe sina, curba B
- C.T - Contactor 3P de 25A pentru montaj pe sina
- senzor crepuscular montat pe carcasa cutiei
- contor energie cu montaj direct

- * confectie metalica
- * grad de protectie: min.IP 65
- * modul de montaj: pe stelaj metalic
- * intrare coloane: pe jos
- * iesire circuite: pe jos

Schema comanda

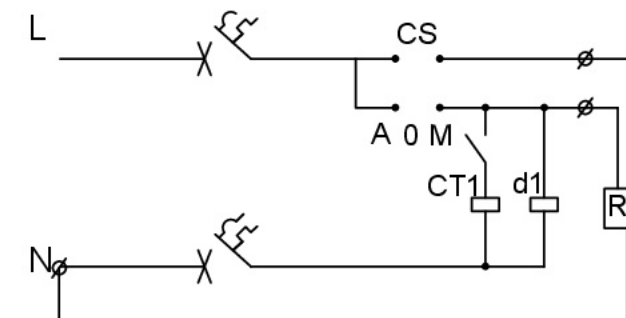

RC - releu crepuscular


d1 - releu intermediar

CT1 - contactor 25A, 3P, cu bobina la 230V

CS - cheie electie 3 pozitii

© Acest document este proprietatea intelectuală a **MOBIUS DESIGN STUDIO DE ARHITECTURA S.R.L.** și nu poate fi folosit, transmis sau reprodus, total sau parțial, fără autorizarea expresă și scrisă a acestuia. Utilizarea sa trebuie să fie conform celor care au fost elaborate. Documentul este valabil numai cu semnăturile și stampilele în original.

Verificator/Expert:.....Semnatura:.....		Referat/Expertiza Nr/ Data	
MOBIUS DESIGN STUDIO DE ARHITECTURA S.R.L. E-MAIL: office@mobiusedesign.ro; PHONE: +40 21 371 5158		BENEFICIARUL INVESTITIEI: Administratia Domeniului Public si Dezvoltare Urbana Sector 6 ADRESA: Int. Av. Gheorghe Caranda nr. 9, Sector 6, Bucuresti TELEFON / FAX: 021 410 16 81 / 021 410 25 50 E-MAIL: contact@adps6.ro	
Specificatie	Nume	Scara:	Proiect nr.:
		1/50	84 / 2026
Sef proiect	arh.		Faza:
Proiectat	ing.		S.F.
Desenat	ing.		Planşa nr.:
			02-IE
Denumire proiect:		Titlu planşa:	
Amenajare spatii verzi - zone de recreere, amenajare parcare auto si parcare de biciclete, Aleea Zvoristei, f.n., Sector 6		INSTALATII ELECTRICE	
AMPLASAMENT: Aleea Zvoristei 1A, Sector 6		SCHEMA MONOFILARA TE.PARC	

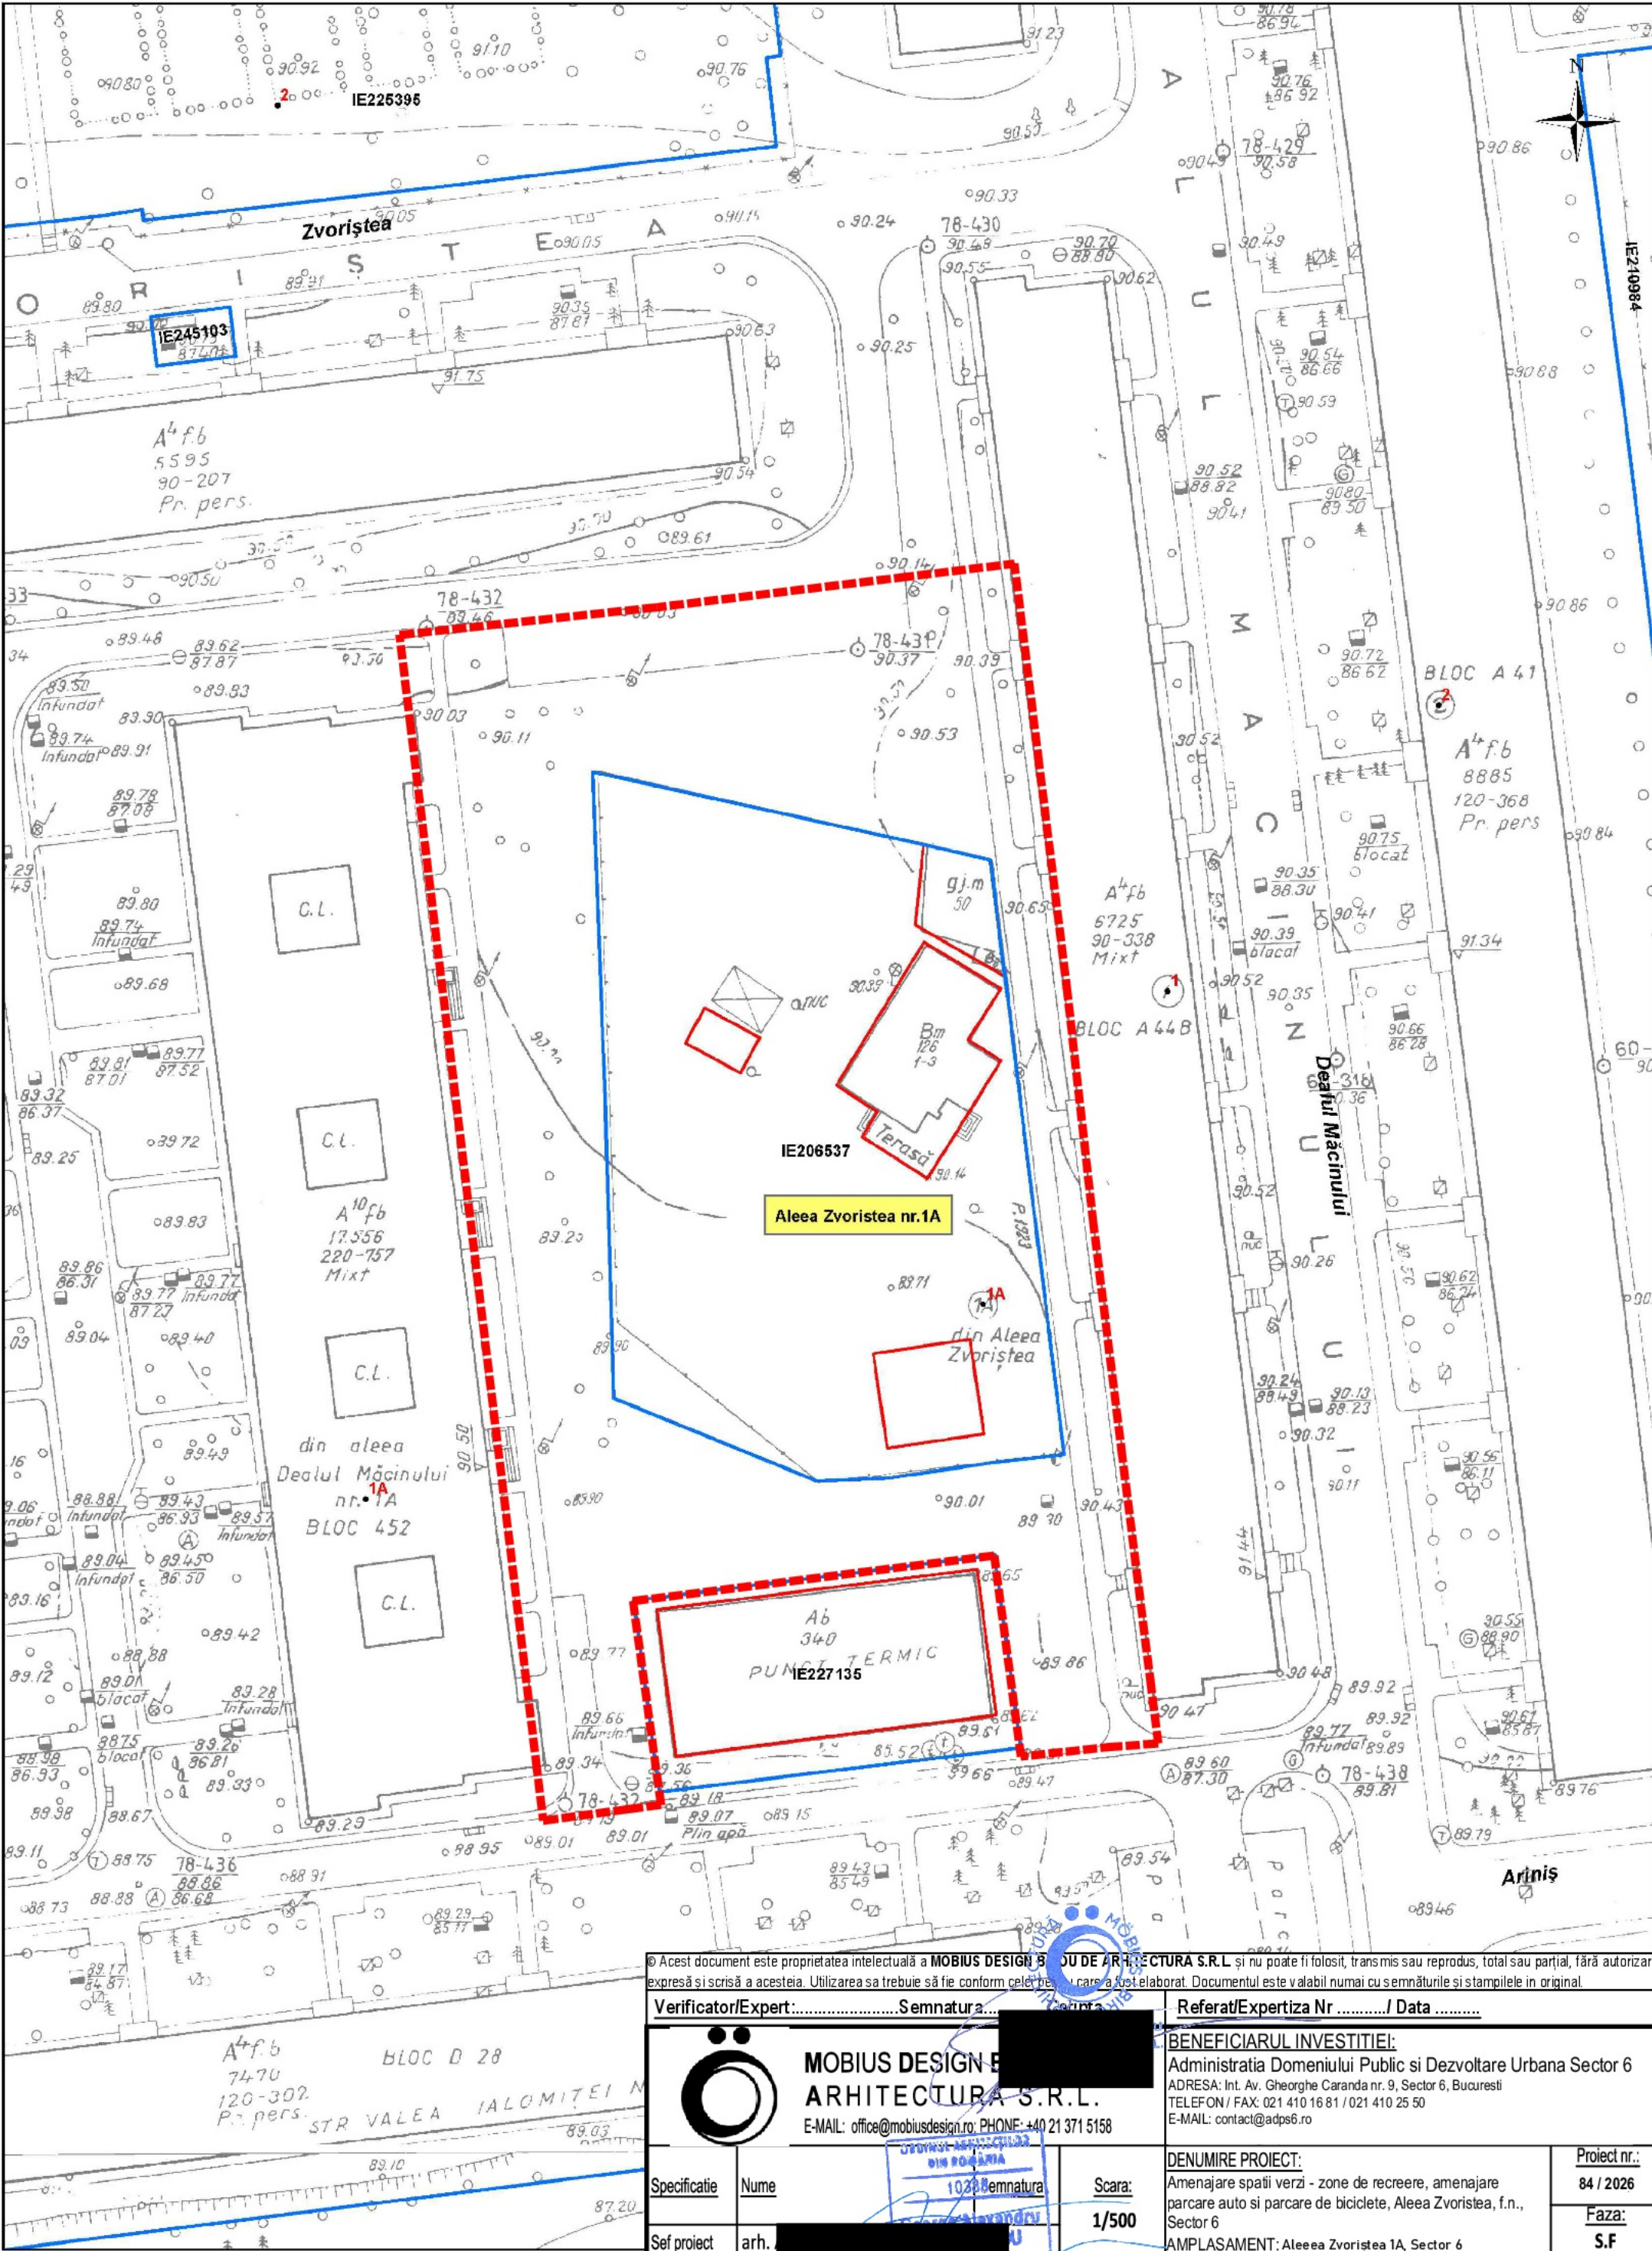

Limită propusă
Documentații cadastrale avizate
Construcții introduse în sistemul integrat de cadastru și carte funciara

Acest document este proprietatea intelectuală a MOBIUS DESIGN S.R.L. și nu poate fi folosit, transmis sau reprodus, total sau parțial, fără autorizarea expresă și scrisă a acesteia. Utilizarea sa trebuie să fie conform celor prezentate în acest document. Documentul este valabil numai cu semnăturile și stampilele în original.

Verificator/Expert: Semnatura:

Referat/Expertiza Nr. / Data

MOBIUS DESIGN S.R.L.
ARHITECTURA S.R.L.
E-MAIL: office@mobiusdesign.ro, PHONE: +40 21 371 5158

BENEFICIARUL INVESTITIEI:
Administrația Domeniului Public și Dezvoltare Urbană Sector 6
ADRESA: Int. Av. Gheorghe Caranda nr. 9, Sector 6, București
TELEFON / FAX: 021 410 16 81 / 021 410 25 50
E-MAIL: contact@adps.ro

Specificatie	Nume
Sef proiect	arh.
Proiectat	arh.
Desenat	Arh.

DENUMIRE PROIECT:	Proiect nr.:
Amenajare spații verzi - zone de recreere, amenajare parcare auto și parcare de biciclete, Aleea Zvoristea, f.n., Sector 6	84 / 2026
AMPLASAMENT: Aleea Zvoristea 1A, Sector 6	Faza:
TITLU PLANSA:	S.F
PLAN DE INCADRARE	Planșa nr.:
	A.001



	Situatie exsistenta	
	mp	%
S loc de joacă	-	-
S piațetă	-	-
S alte amenajări mineral	1,831.51	36.76%
S spații verzi	519.92	10.44%
Teren ce urmează a fi expropriat	1,999.69	40.14%
Teren neamenajat	630.80	12.66%
S teren intervenție	4,982.00	100.00%

Suprafețe alei pietonale betonate / pavaj	335.34	18.31%
Suprafețe intrări bloc		
Alee pavaj	-	-
Alei / Amenajari marna	-	-
Suprafețe carosabile	1496.17	81.69%
Suprafețe parări		
Suprafețe tartan	-	-
Suprafață piațetă	-	-
S amenajări minerale	1,831.51	100.00%

Spații verzi amenajare	-	-
Grădini de fațadă	496.63	95.52%
Spații verzi parări	23.29	4.48%
Suprafata spatii verzi	519.92	100%

LEGENDA

- Limita zonei de interventie
- Limite de proprietate
- Cladiri existente
- Clădiri în stare avansată de degradare
- Carosabil existent
- Pietonal existent
- Teren neamenajat
- Spațiu verde existent



Acest document este proprietatea intelectuală a MOBIOUS DESIGN BIROUL DE ARHITECTURA S.R.L. și nu poate fi folosit, transmis sau reprodus, total sau parțial, fără autorizația expresă și scrisă a acestuia. Utilizarea sa trebuie să fie conform celor pentru care a fost elaborat. Documentul este valabil numai cu semnăturile și stampilele în original.

Verificator/Expert:.....Semnatura:.....Ceri.....Referat/Expertiza Nr/ Data

MOBIUS DESIGN
ARHITECTURA S.R.L.
E-MAIL: office@mobiusdesign.ro; PHONE: 40 21 371 5158


BENEFICIARUL INVESTITIEI:
Administrația Domeniului Public și Dezvoltare Urbana Sector 6
DRESA: Int. Av. Gheorghe Caranda nr. 9, Sector 6, București
TELEFON / FAX: 021 410 16 81 / 021 410 25 50
E-MAIL: contact@adpe6.ro

Specificatie	Nume	Scara:	Proiect nr.:
		1/200	84 / 2026
Sef proiect	arh. /		Faza:
Proiectat	arh. /		S.F.
Desenat	Arh. /		Planșa nr.:
		MAI 2026	A.002

DENUMIRE PROIECT:
Amenajare spatii verzi - zone de recreere, amenajare parcare auto și parcare de biciclete, Aleea Zvoristea, f.n., Sector 6

AMPLASAMENT: Aleeea Zvoristea 1A, Sector 6

TITLU PLANȘA:
SITUAȚIA EXISTENTĂ

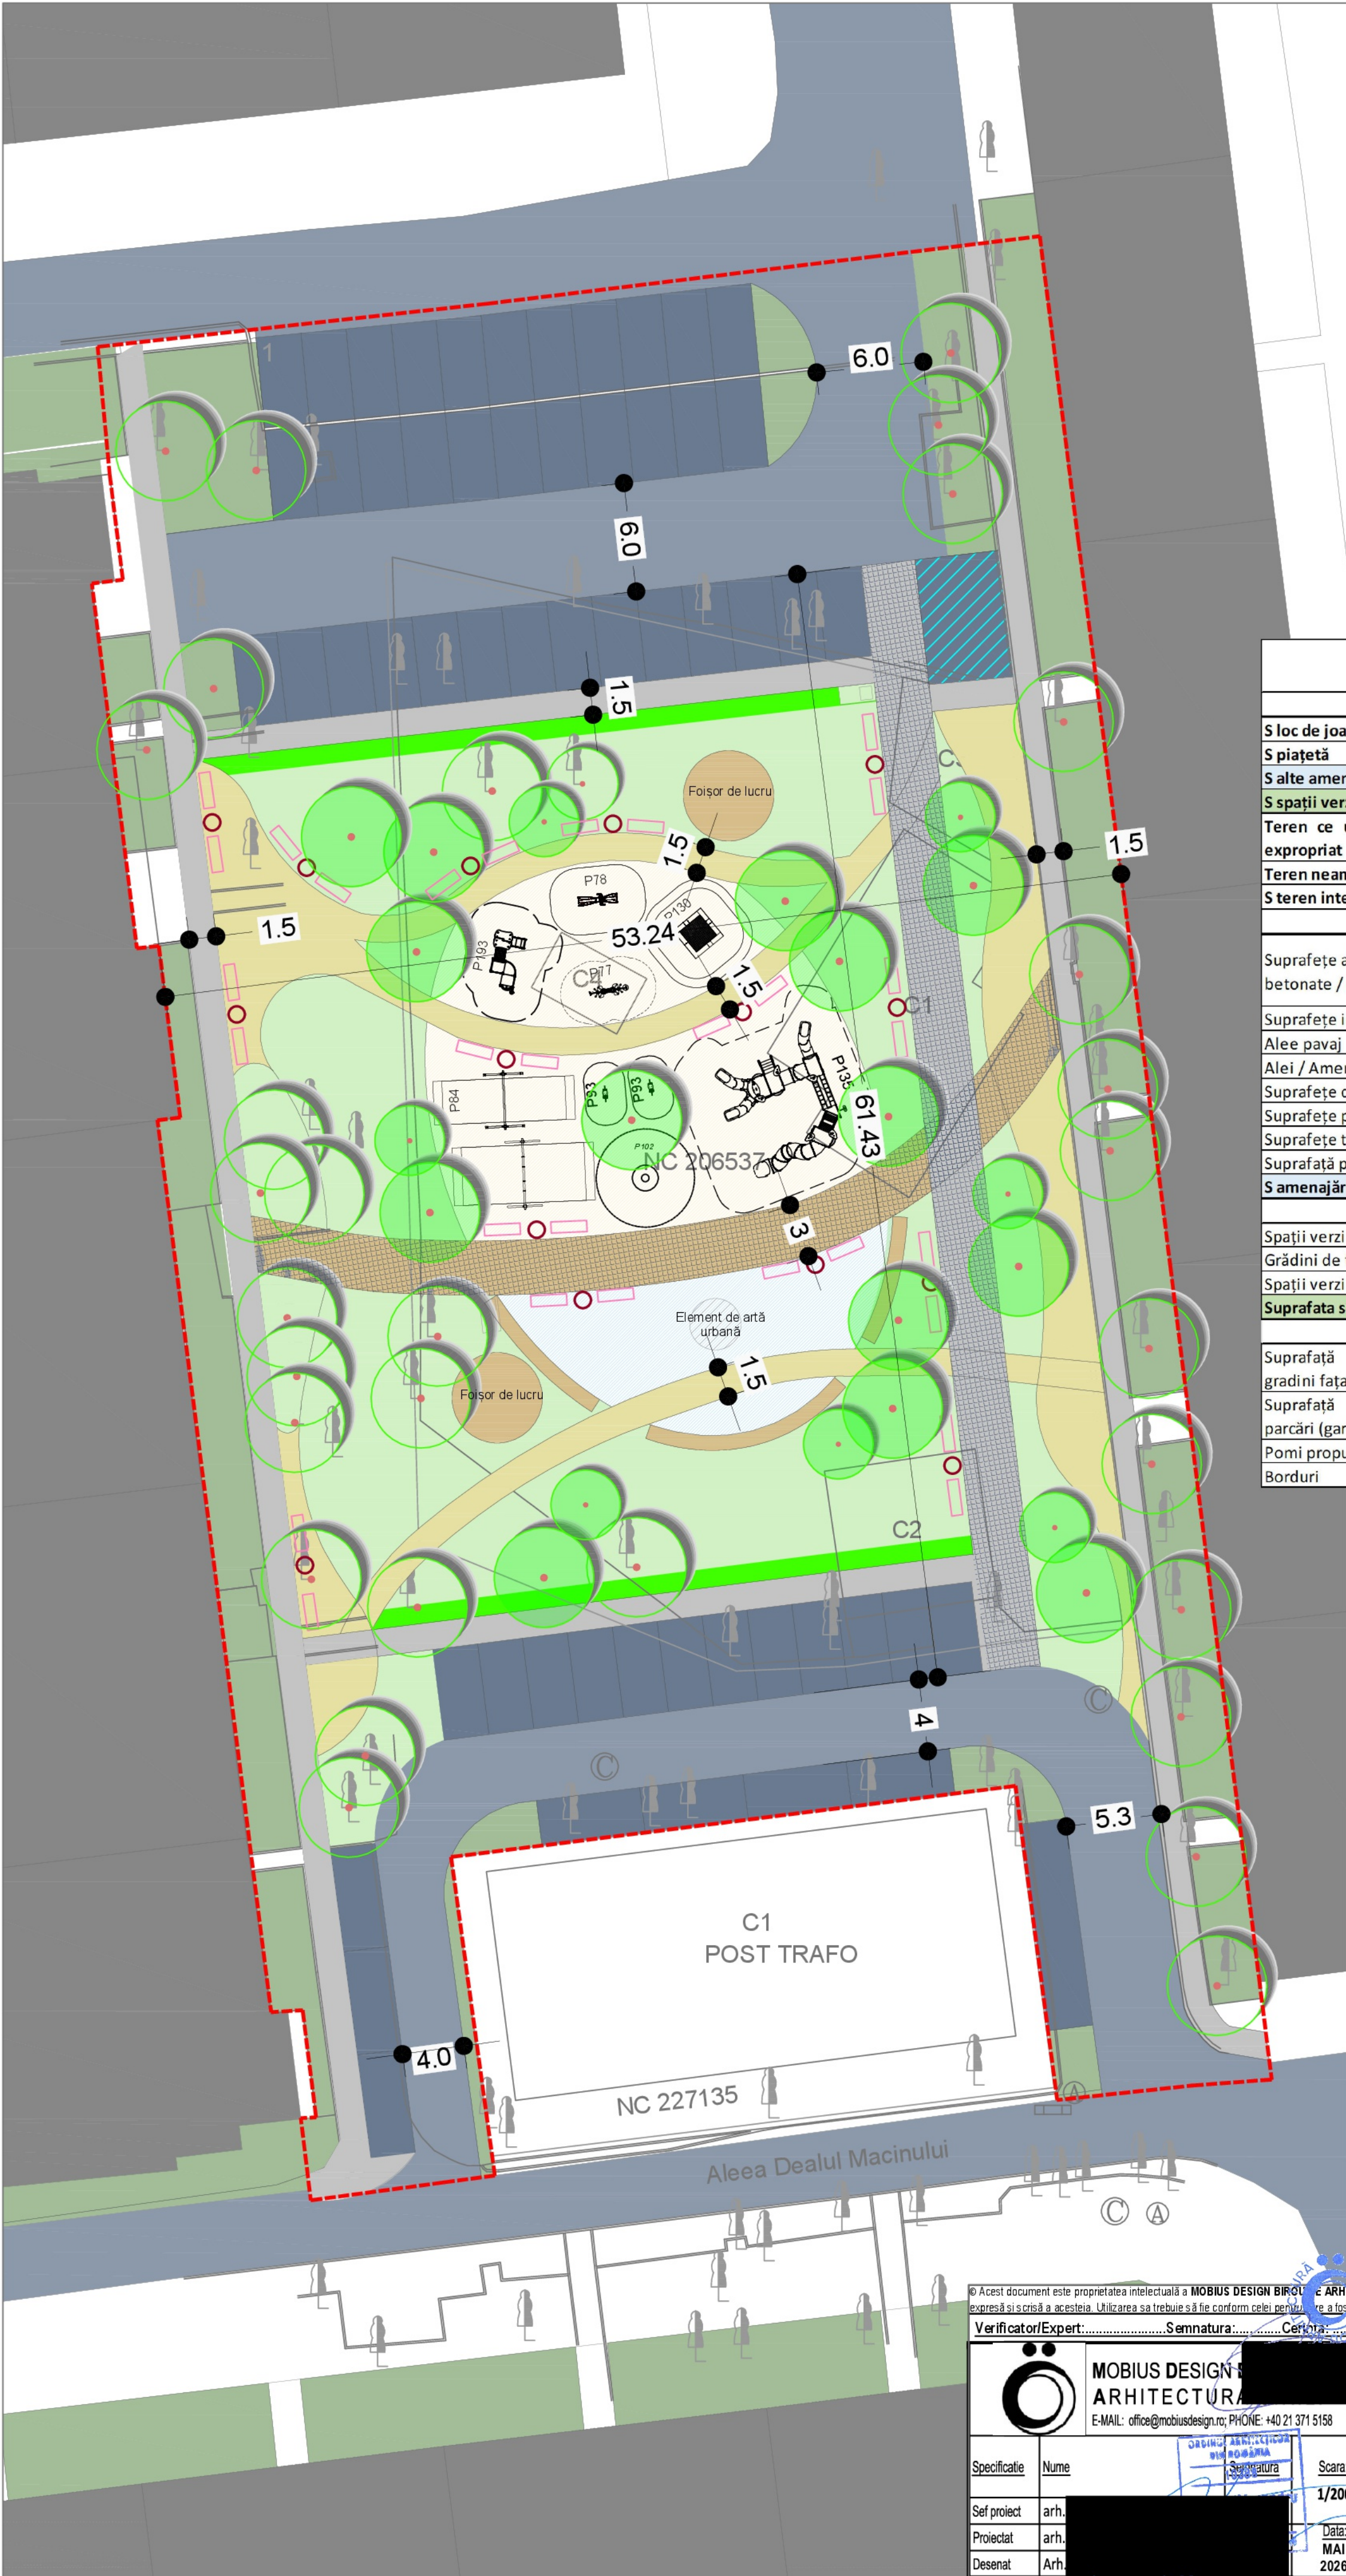

	Situatie exsistenta		Situatie propusa	
	mp	%	mp	%
S loc de joacă	-	-	388.90	7.81%
S piațetă	-	-	142.99	2.87%
S alte amenajări minerale	1,831.51	36.76%	2,705.74	54.31%
S spații verzi	519.92	10.44%	1,744.37	35.01%
Teren ce urmează a fi expropriat	1,999.69	40.14%	-	-
Teren neamenajat	630.80	12.66%	-	-
S teren intervenție	4,982.00	100.00%	4,982.00	100.00%
Suprafețe alei pietonale betonate / pavaj	335.34	18.31%	620.28	19.16%
Suprafețe intrări bloc	-	-	73.26	2.26%
Alee pavaj	-	-	398.00	12.29%
Alei / Amenajari marna	-	-	148.58	4.59%
Suprafețe carosabile	1496.17	81.69%	703.12	21.72%
Suprafețe parări	762.50	23.55%	762.50	23.55%
Suprafețe tartan	-	-	388.90	12.01%
Suprafață piațetă	-	-	142.99	4.42%
S amenajări minerale	1,831.51	100.00%	3,237.63	100.00%
Spații verzi amenajare	-	-	1075.22	61.64%
Grădini de fațadă	496.63	95.52%	477.24	27.36%
Spații verzi parări	23.29	4.48%	191.91	11.00%
Suprafata spatii verzi	519.92	100%	1,744.37	100.00%
Suprafață împrejurii gradini fațadă			217.17	mL
Suprafață împrejurii parări (gard verde)			68	mL
Pomi propusi			21	buc
Borduri			784.5	mL

LEGENDA

- Limita zonei de interventie
- Limite de proprietate
- Cladiri existente
- Parări
- Parcare biciclete
- Alei Carosabile
- Alei Pionale Principale Pavaj
- Alei Pionale Secundare Pavaj
- Alei Marna (piatra sparta)
- Loc de joacă - Tartan
- Piațetă urbană - Pavaj
- Spațiu verde propus
- Spatiu verde existent
- Arbori existenți
- Arbori propusi

Acest document este proprietatea intelectuală a MOBİUS DESIGN BİROU DE ARHİTECTURĂ S.R.L. și nu poate fi folosit, transmis sau reprodus, total sau parțial, fără autorizația expresă și scrisă a acesteia. Utilizarea sa trebuie să fie conform celei pentru care a fost elaborat. Documentul este valabil numai cu semnăturile și stampilele în original.

Verificator/Expert:.....Semnatura:.....Cetățean:.....Referat/Expertiza Nr...../ Data

MOBİUS DESIGN BİROU DE ARHİTECTURĂ S.R.L.
E-MAIL: office@mobiusdesign.ro; PHONE: +40 21 371 5158

ORGANIZAREA
SINCRONIZAREA
SINCRONIZAREA

Semnatura

Scara:
1/200

Data:
MAI
2026

BENEFICIARUL INVESTITIEI:
Administrația Domeniului Public și Dezvoltare Urbană Sector 6
ADRESA: Int. Av. Gheorghe Caranda nr. 9, Sector 6, București
TELEFON / FAX: 021 410 16 81 / 021 410 25 50
E-MAIL: contact@adps6.ro


DENUMIRE PROIECT:
Amenajare spații verzi - zone de recreere, amenajare parcare auto și parcare de biciclete, Alea Zvonistea, f.n., Sector 6
AMPLASAMENT: Alea Zvonistea 1A, Sector 6

TITLU PLANȘA:
PLAN DE SITAȚIE PROPUȘ

Proiect nr.:
84 / 2026

Faza:
S.F.

Planșa nr.:
A.003

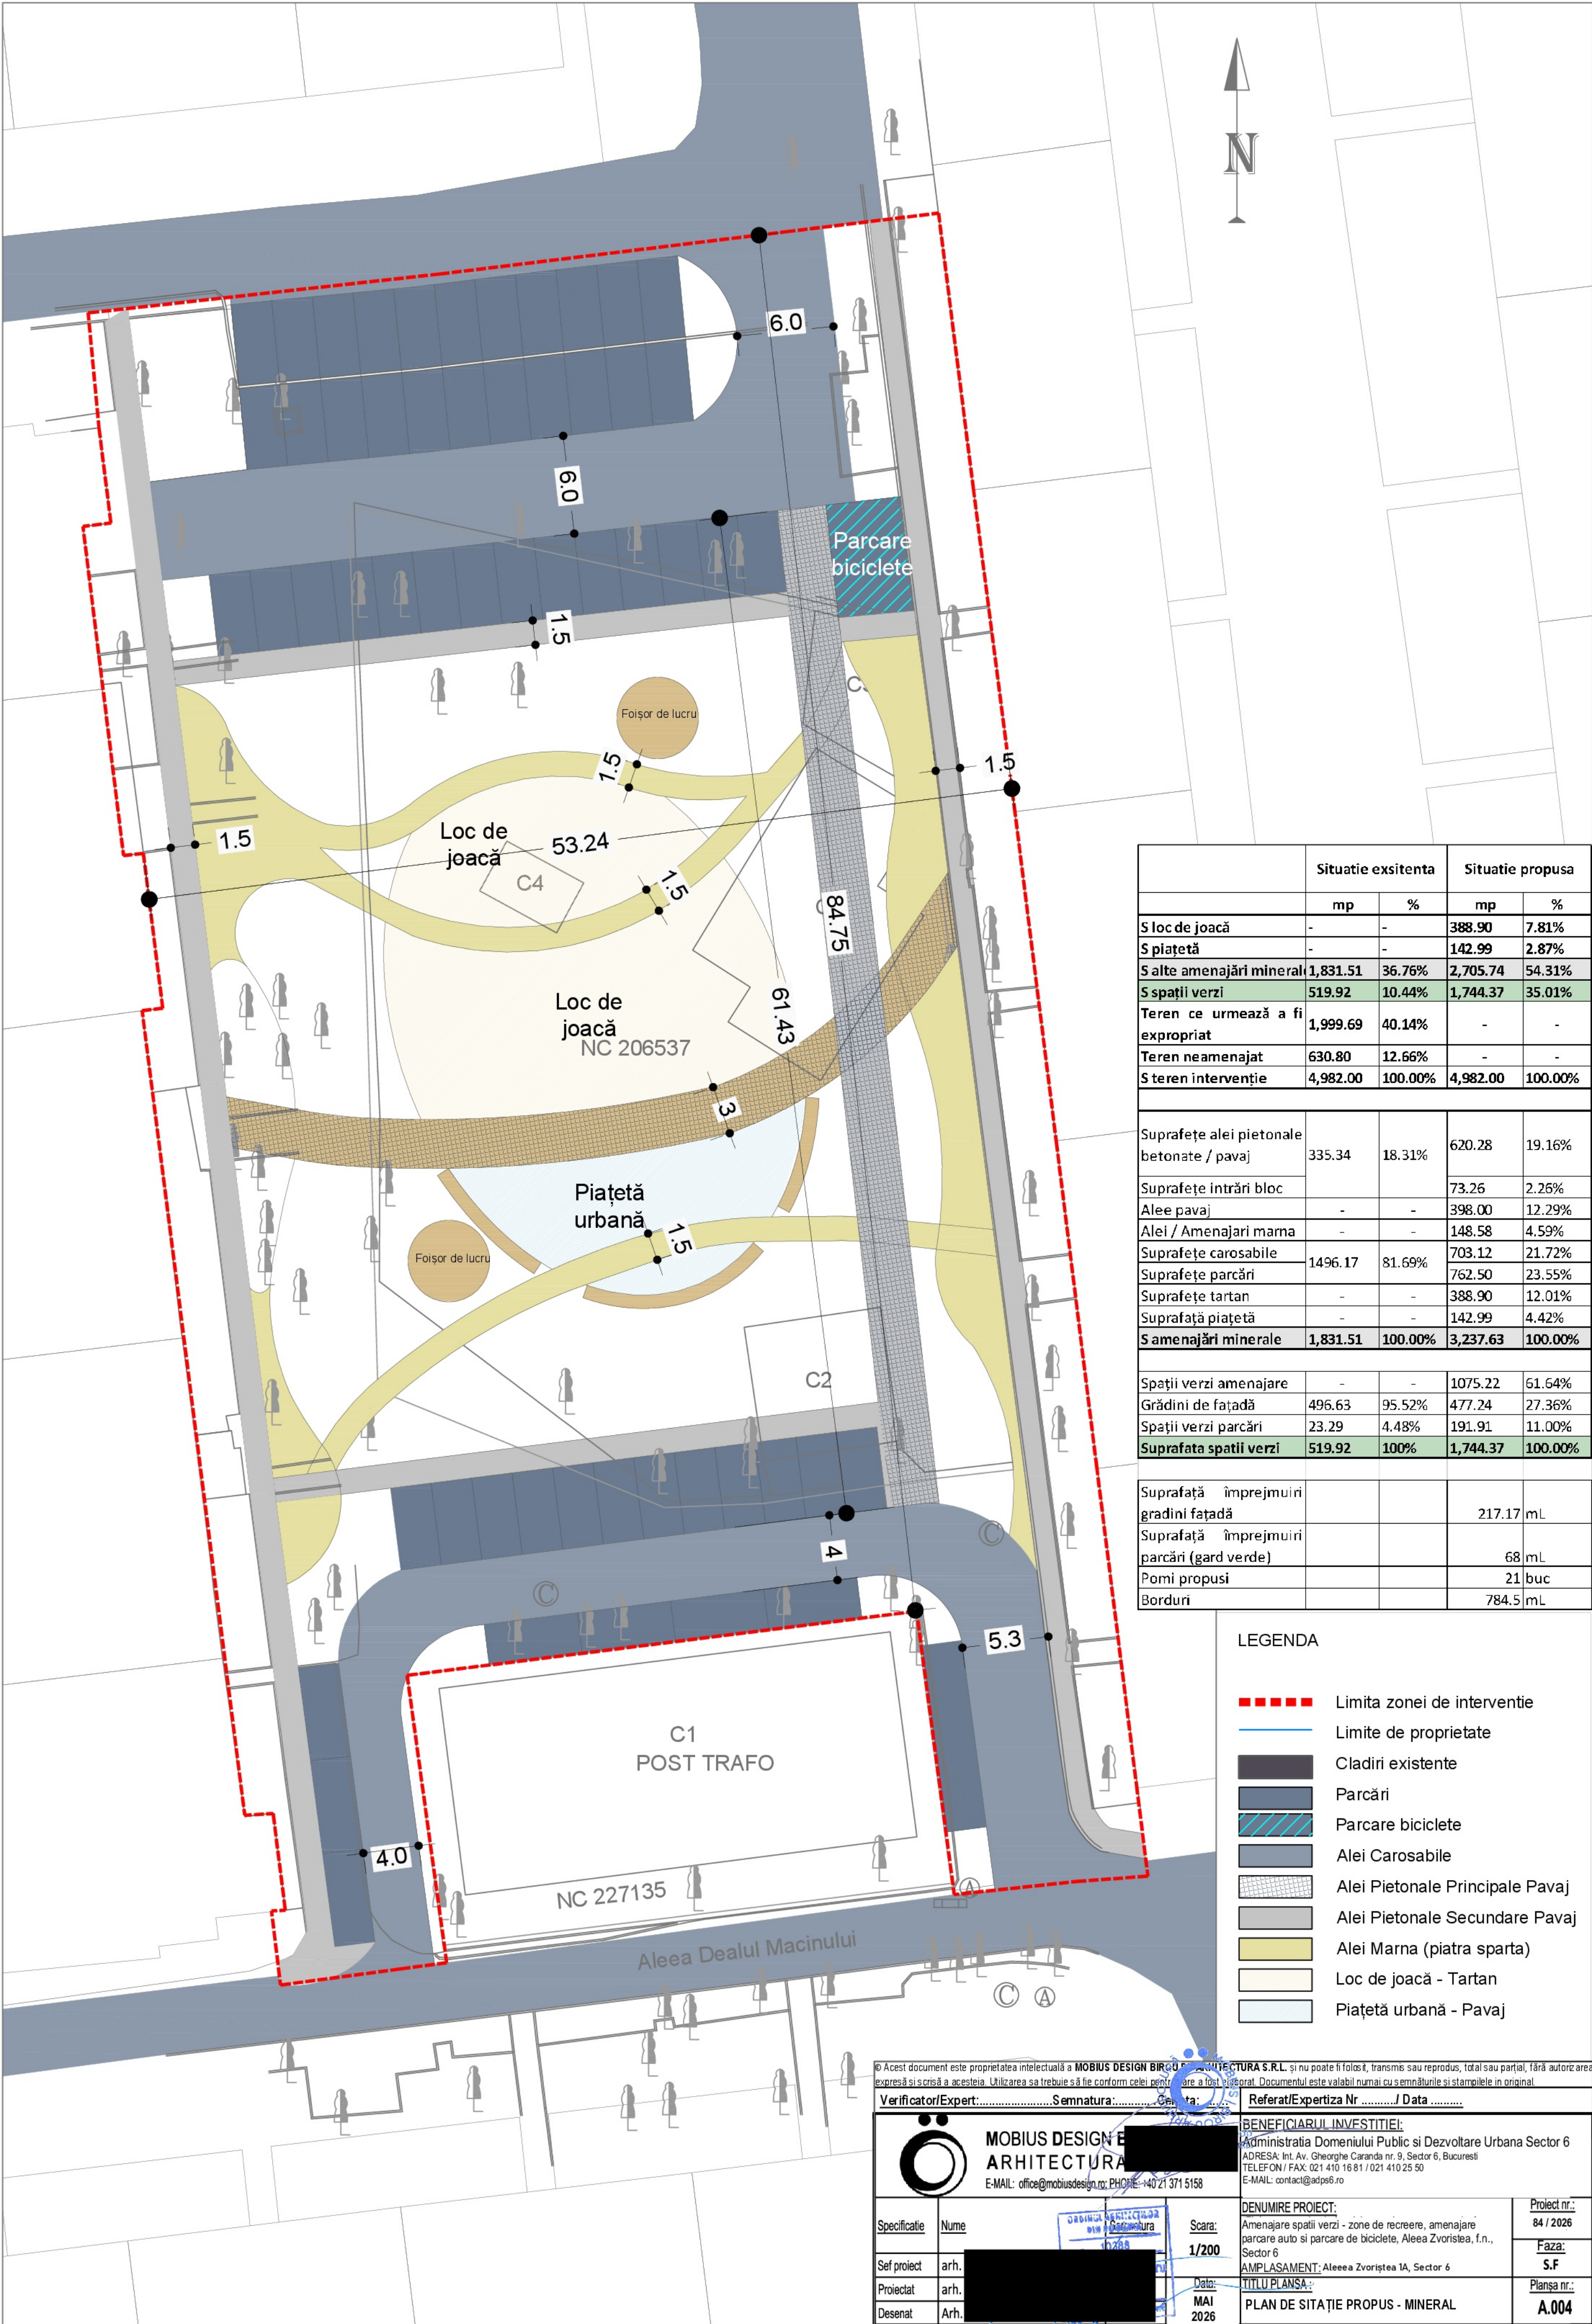

	Situatie exsistenta		Situatie propusa	
	mp	%	mp	%
S loc de joacă	-	-	388.90	7.81%
S piațetă	-	-	142.99	2.87%
S alte amenajări minerale	1,831.51	36.76%	2,705.74	54.31%
S spații verzi	519.92	10.44%	1,744.37	35.01%
Teren ce urmează a fi expropriat	1,999.69	40.14%	-	-
Teren neamenajat	630.80	12.66%	-	-
S teren intervenție	4,982.00	100.00%	4,982.00	100.00%

Suprafețe alei pietonale betonate / pava	335.34	18.31%	620.28	19.16%
Suprafețe întrări bloc	-	-	73.26	2.26%
Alee pava	-	-	398.00	12.29%
Alei / Amenajari mama	-	-	148.58	4.59%
Suprafețe carosabile	1496.17	81.69%	703.12	21.72%
Suprafețe parări	-	-	762.50	23.55%
Suprafețe tartan	-	-	388.90	12.01%
Suprafață piațetă	-	-	142.99	4.42%
S amenajări minerale	1,831.51	100.00%	3,237.63	100.00%

Spații verzi amenajare	-	-	1075.22	61.64%
Grădini de fațadă	496.63	95.52%	477.24	27.36%
Spații verzi parări	23.29	4.48%	191.91	11.00%
Suprafata spații verzi	519.92	100%	1,744.37	100.00%

Suprafață împrejurii gradini fațadă			217.17 mL
Suprafață împrejurii parări (gard verde)			68 mL
Pomi propuși			21 buc
Borduri			784.5 mL

LEGENDA

- Limita zonei de interventie
- Limite de proprietate
- Cladiri existente
- Parări
- Parcare biciclete
- Alei Carosabile
- Alei Pietonale Principale Pava
- Alei Pietonale Secundare Pava
- Alei Mama (piatra sparta)
- Loc de joacă - Tartan
- Piațetă urbană - Pava

Acest document este proprietatea intelectuală a MOBİUS DESIGN BIRU DE ARHITECTURĂ S.R.L. și nu poate fi folosit, transmis sau reprodus, total sau parțial, fără autorizația expresă și scrisă a acestuia. Utilizarea sa trebuie să fie conform celei pentru care a fost elaborat. Documentul este valabil numai cu semnăturile și stampele în original.

Verificator/Expert: Semnatura: Data: Referat/Expertiza Nr. / Data


MOBİUS DESIGN BIRU DE ARHITECTURĂ S.R.L.
E-MAIL: office@mobiusdesign.ro; PHONE: +40 21 371 5158

BENEFICIARUL INVESTIȚIEI:
Administrația Domeniului Public și Dezvoltare Urbana Sector 6
ADRESA: Int. Av. Gheorghe Caranda nr. 9, Sector 6, București
TELEFON / FAX: 021 410 16 81 / 021 410 25 50
E-MAIL: contact@adps6.ro

Specificatie	Nume	Scara:	Proiect nr.:
Sef proiect	arh.	1/200	84 / 2026
Proiectat	arh.	Data:	Faza:
Desenat	Arh.	MAI 2026	S.F.

TITLU PLANSA:
PLAN DE SITAȚIE PROPUȘ - MINERAL

Planșa nr.: **A.004**

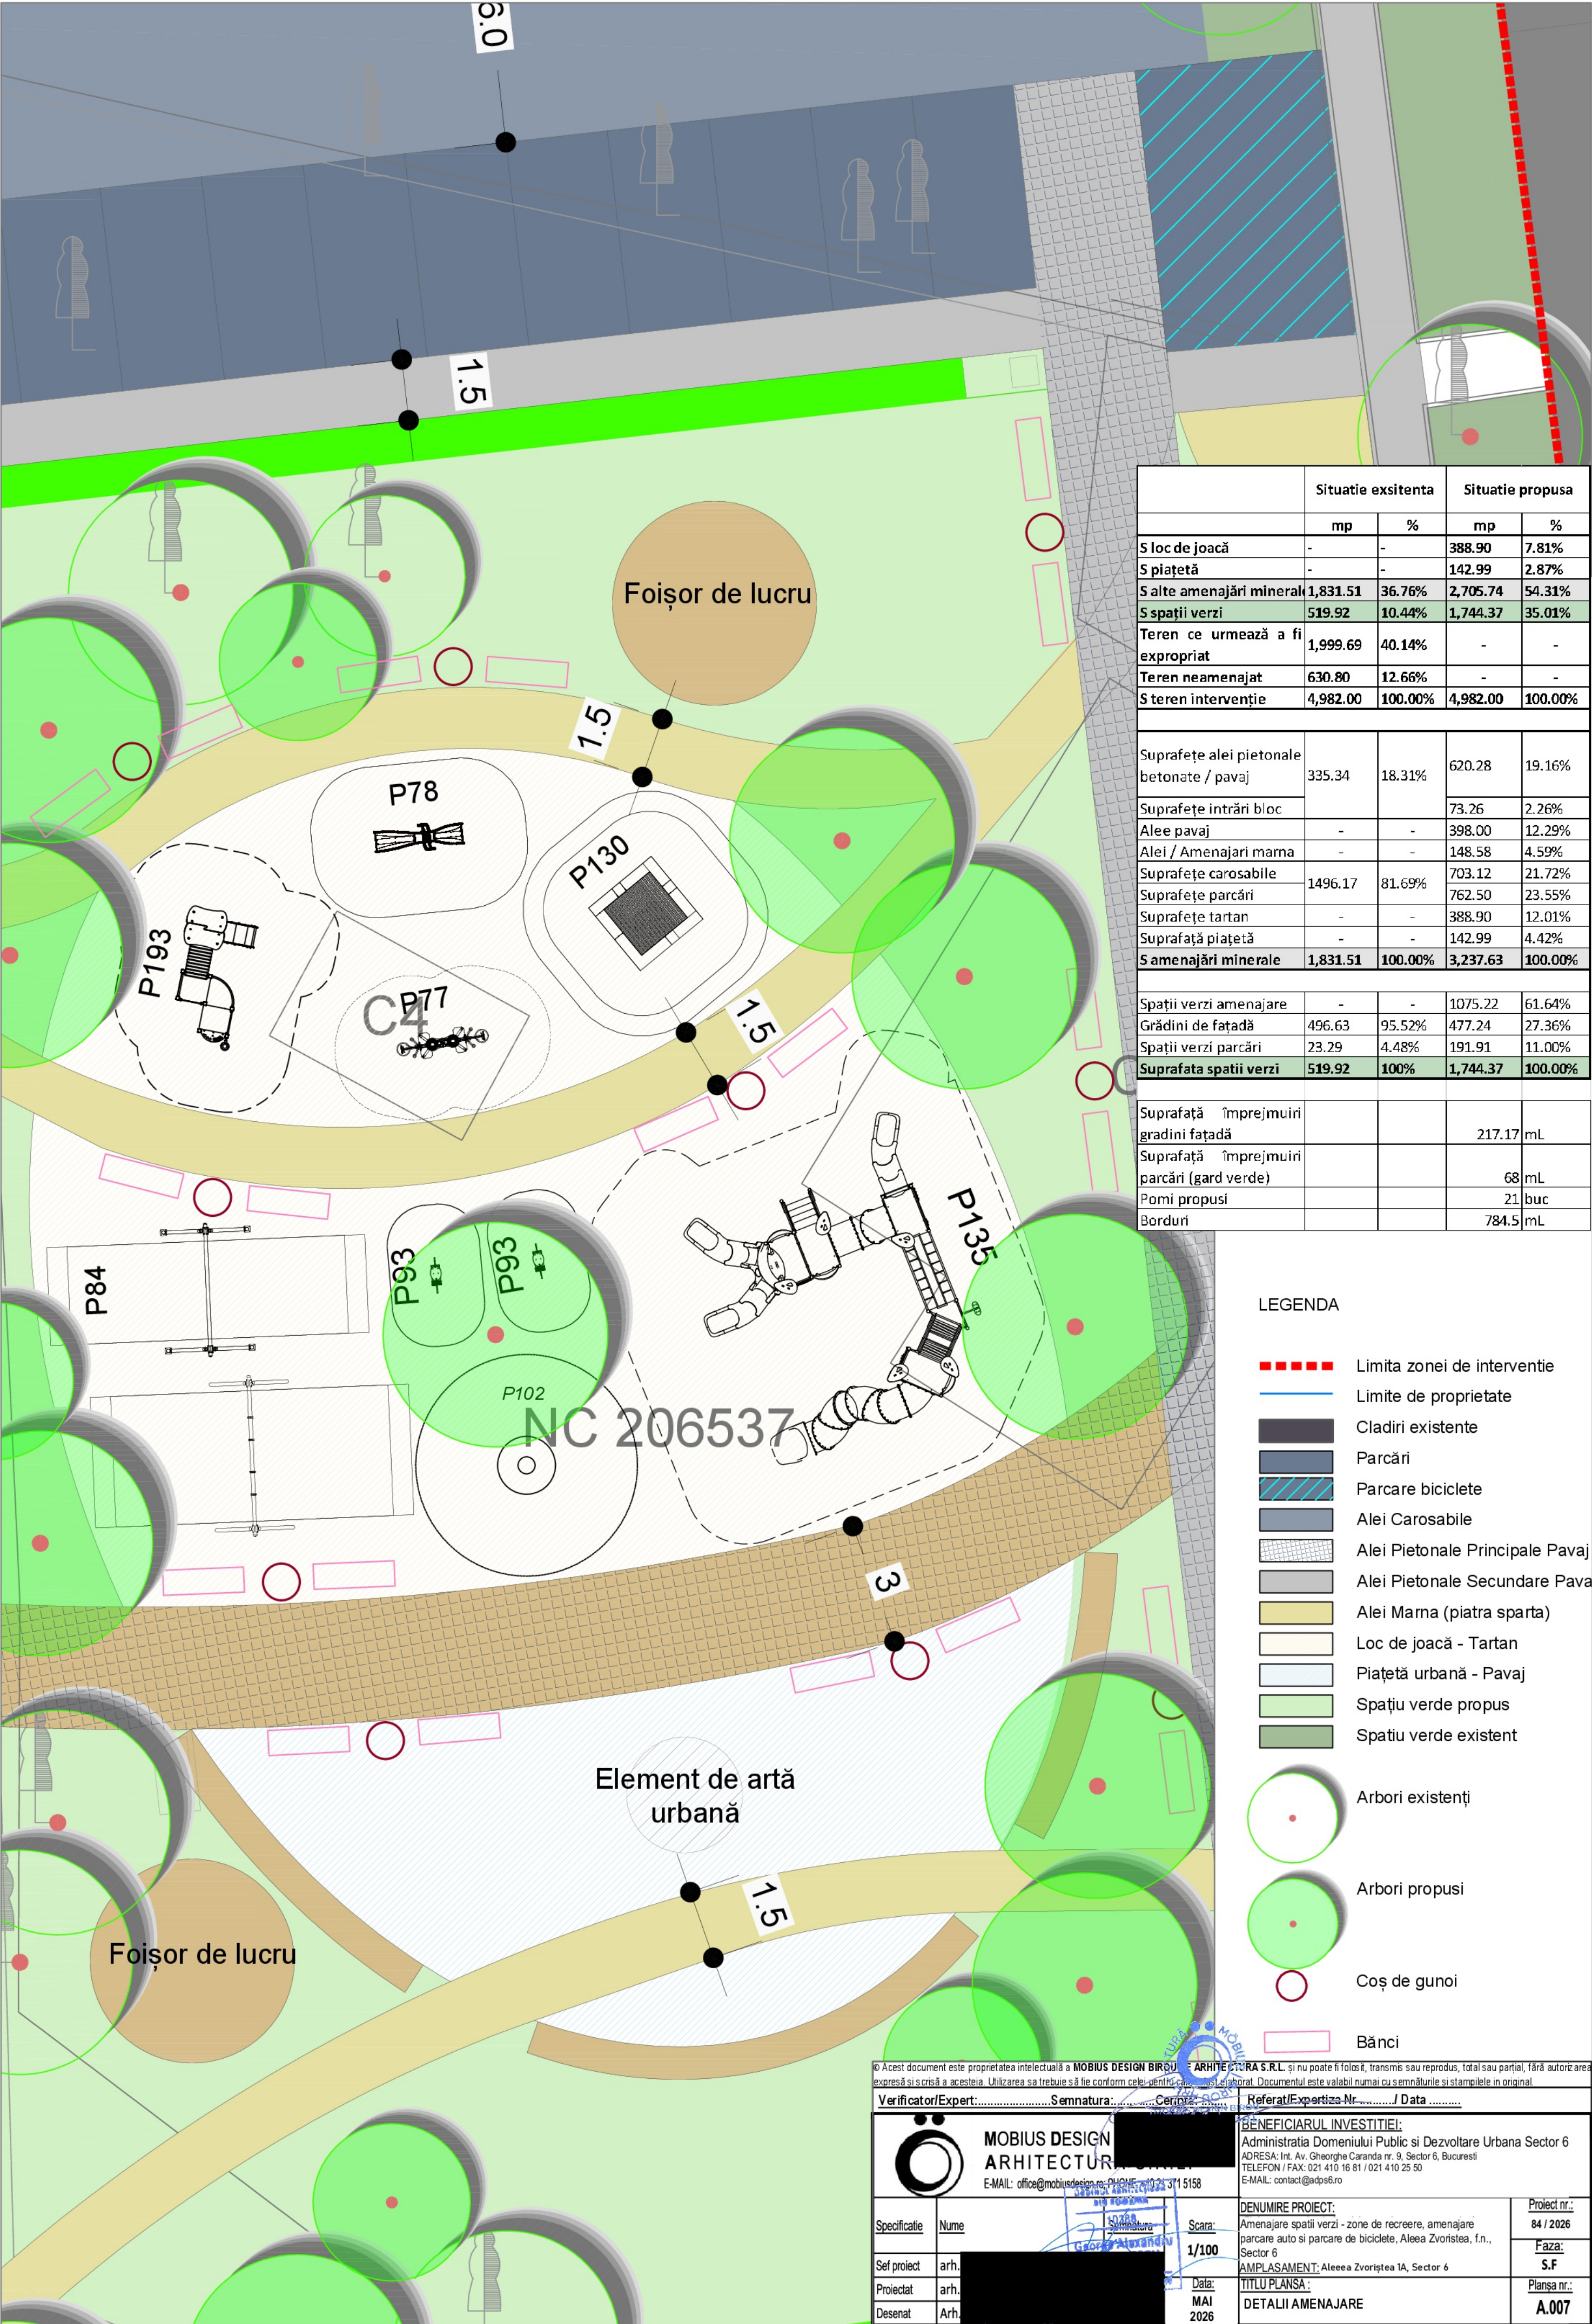

	Situatie exsistenta		Situatie propusa	
	mp	%	mp	%
S loc de joacă	-	-	388.90	7.81%
S piațetă	-	-	142.99	2.87%
S alte amenajări minerale	1,831.51	36.76%	2,705.74	54.31%
S spații verzi	519.92	10.44%	1,744.37	35.01%
Teren ce urmează a fi expropriat	1,999.69	40.14%	-	-
Teren neamenajat	630.80	12.66%	-	-
S teren intervenție	4,982.00	100.00%	4,982.00	100.00%
Suprafețe alei pietonale betonate / pavaș	335.34	18.31%	620.28	19.16%
Suprafețe intrări bloc	-	-	73.26	2.26%
Alee pavaș	-	-	398.00	12.29%
Alei / Amenajări mama	-	-	148.58	4.59%
Suprafețe carosabile	1496.17	81.69%	703.12	21.72%
Suprafețe parări	-	-	762.50	23.55%
Suprafețe tartan	-	-	388.90	12.01%
Suprafață piațetă	-	-	142.99	4.42%
S amenajări minerale	1,831.51	100.00%	3,237.63	100.00%
Spații verzi amenajare	-	-	1075.22	61.64%
Grădini de fațadă	496.63	95.52%	477.24	27.36%
Spații verzi parări	23.29	4.48%	191.91	11.00%
Suprafata spatii verzi	519.92	100%	1,744.37	100.00%
Suprafață împrejurii gradini fațadă			217.17 mL	
Suprafață împrejurii parări (gard verde)			68 mL	
Pomi propusi			21 buc	
Borduri			784.5 mL	




LEGENDA

- Limita zonei de interventie
- Limite de proprietate
- Cladiri existente
- Parări
- Parcare biciclete
- Alei Carosabile
- Alei Pionale Principale Pavaș
- Alei Pionale Secundare Pavaș
- Alei Marna (piatra sparta)
- Loc de joacă - Tartan
- Piațetă urbană - Pavaș
- Spațiu verde propus
- Spatiu verde existent
- Arbori existenți
- Arbori propusi
- Coș de gunoi
- Bănci

© Acest document este proprietatea intelectuală a MOBIUS DESIGN BIRU ARHITECTURA S.R.L. și nu poate fi folosit, transmis sau reprodus, total sau parțial, fără autorizația expresă și scrisă a acesteia. Utilizarea sa trebuie să fie conform celor pentru care este destinat. Documentul este valabil numai cu semnăturile și stampilele în original.

Verificator/Expert:.....Semnatura:.....Cerință:.....Referat/Expertiza Nr.:...../ Data

		BENEFICIARUL INVESTITIEI: Administrația Domeniului Public și Dezvoltare Urbană Sector 6 ADRESA: Int. Av. Gheorghe Caranda nr. 9, Sector 6, București TELEFON / FAX: 021 410 16 81 / 021 410 25 50 E-MAIL: contact@adps6.ro	
Specificatie	Nume	Scara:	Proiect nr.:
Sef proiect	arh.	1/100	84 / 2026
Proiectat	arh.	Data:	Faza:
Desenat	Arh.	MAI 2026	S.F.
TITLU PLANSA:		Planșa nr.:	
DETALII AMENAJARE		A.007	

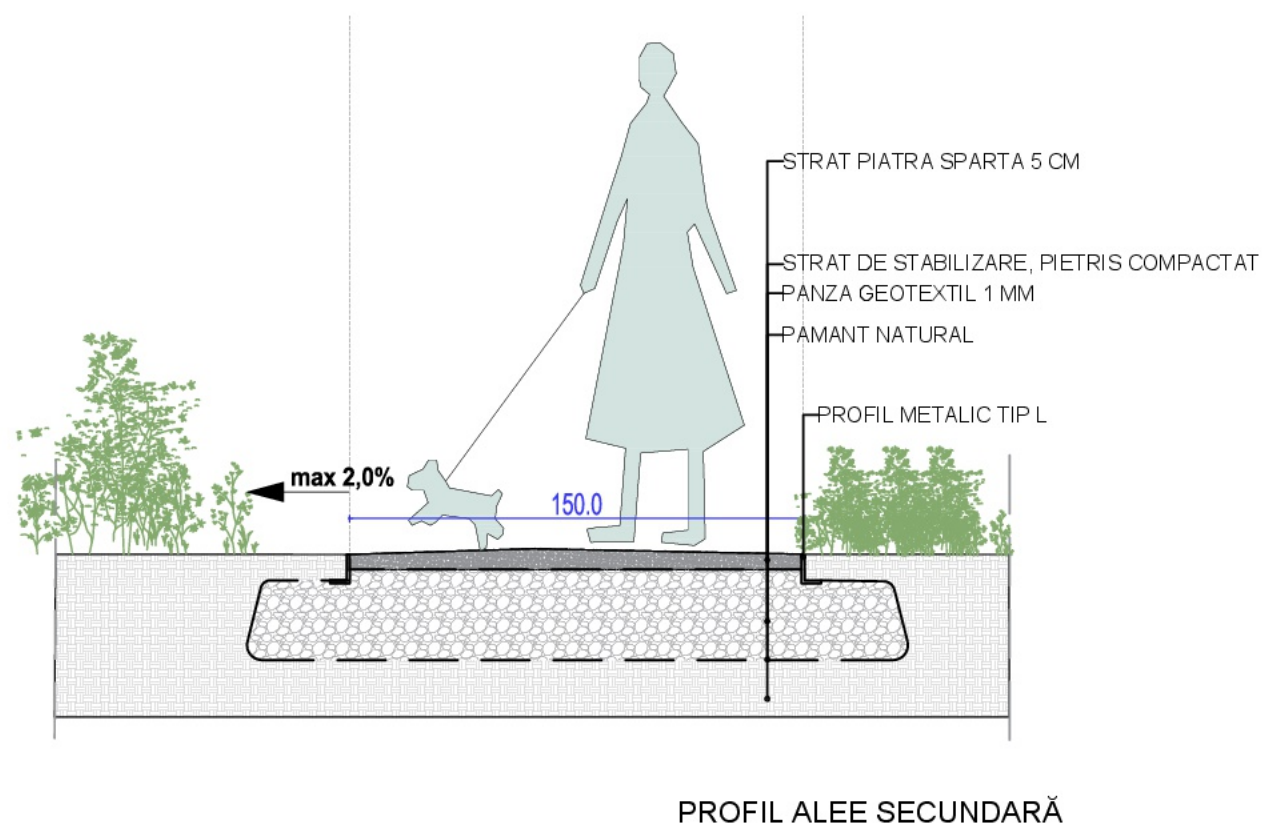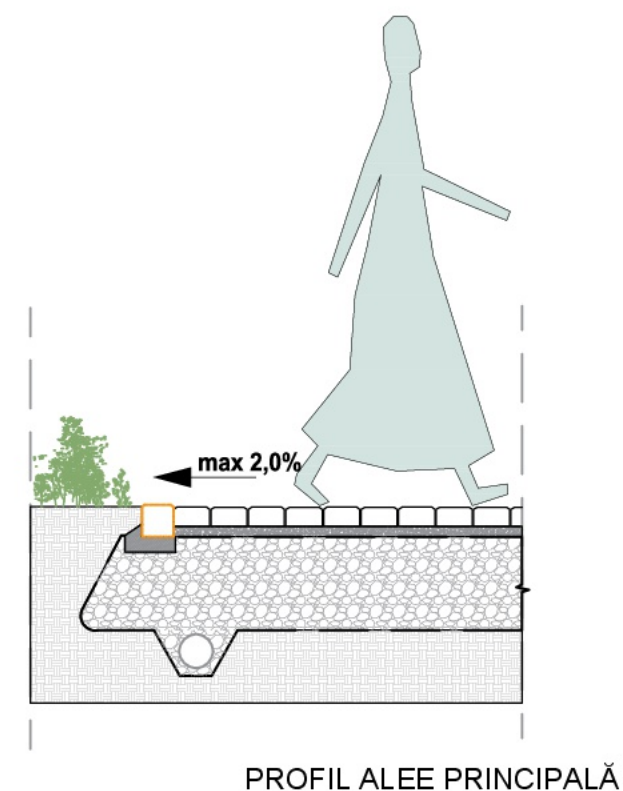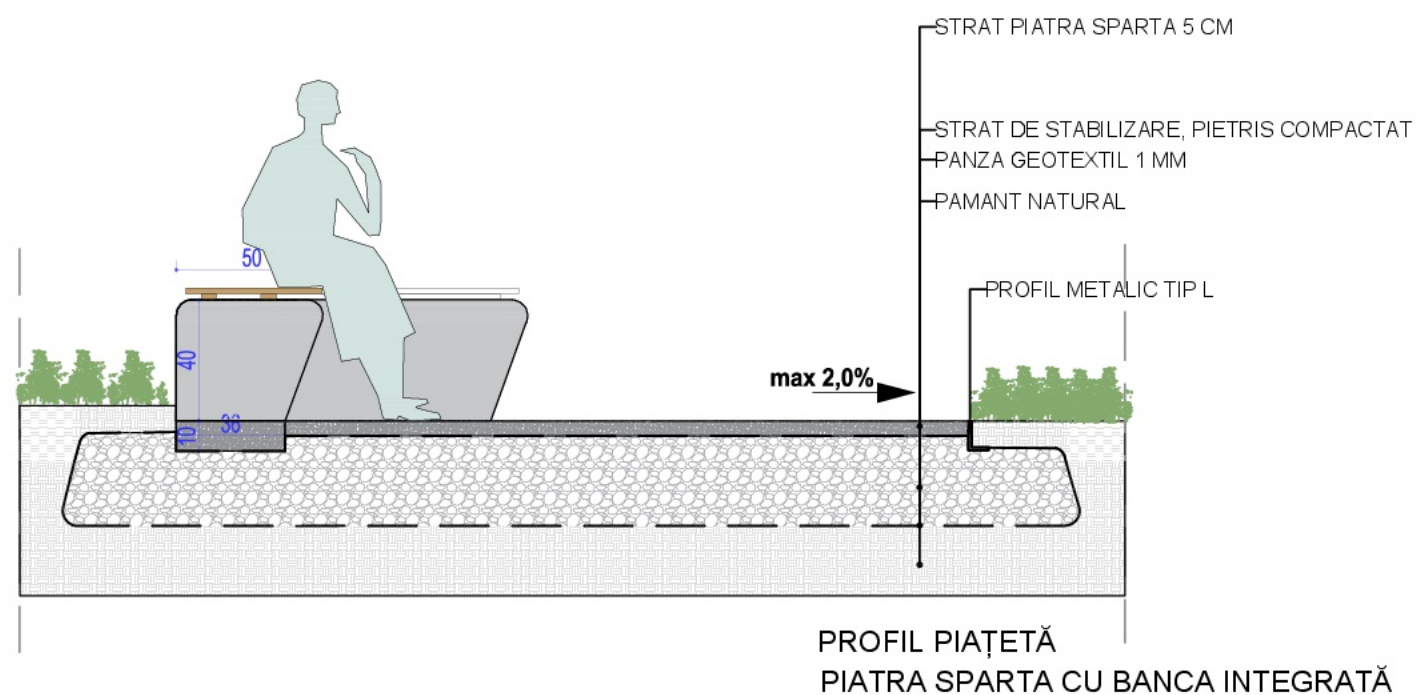

© Acest document este proprietatea intelectuală a MOBIUS DESIGN BIR DE ARHITECTURA S.R.L. și nu poate fi folosit, transmis sau reprodus, total sau parțial, fără autorizarea expresă și scrisă a acestuia. Utilizarea sa trebuie să fie conform celei pentru care a fost elaborat. Documentul este valabil numai cu semnăturile și stampilele în original.

Verificator/Expert:.....		Semnatura:.....		Referat/Expertiza Nr. / Data	
 MOBIUS DESIGN BIR DE ARHITECTURA E-MAIL: office@mobiusedesign.ro PHONE: 021 21 371 5158				BENEFICIARUL INVESTITIEI: Adminstratia Domeniului Public si Dezvoltare Urbana Sector 6 ADRESA: Int. Av. Gheorghe Caranda nr. 9, Sector 6, Bucuresti TELEFON / FAX: 021 410 16 81 / 021 410 25 50 E-MAIL: contact@adps6.ro	
Specificatie	Nume	Scara:		DENUMIRE PROIECT:	
Sef proiect	arh.	1/50		Amenajare spatii verzi - zone de recreere, amenajare parcare auto si parcare de biciclete, Aleea Zvoristea, f.n., Sector 6	
Proiectat	arh.	Data:		AMPLASAMENT: Aleea Zvoristea 1A, Sector 6	
Desenat	Arh.	MAI 2026		TITLU PLANSA:	
				SECȚIUNI - DETALII ALEI	
				Proiect nr.: 84 / 2026	
				Faza: S.F	
				Planşa nr.: A.008	