


PLAN DE SITUATIE scara 1:500

PLAN DE INCADRARE IN ZONA scara 1:2000

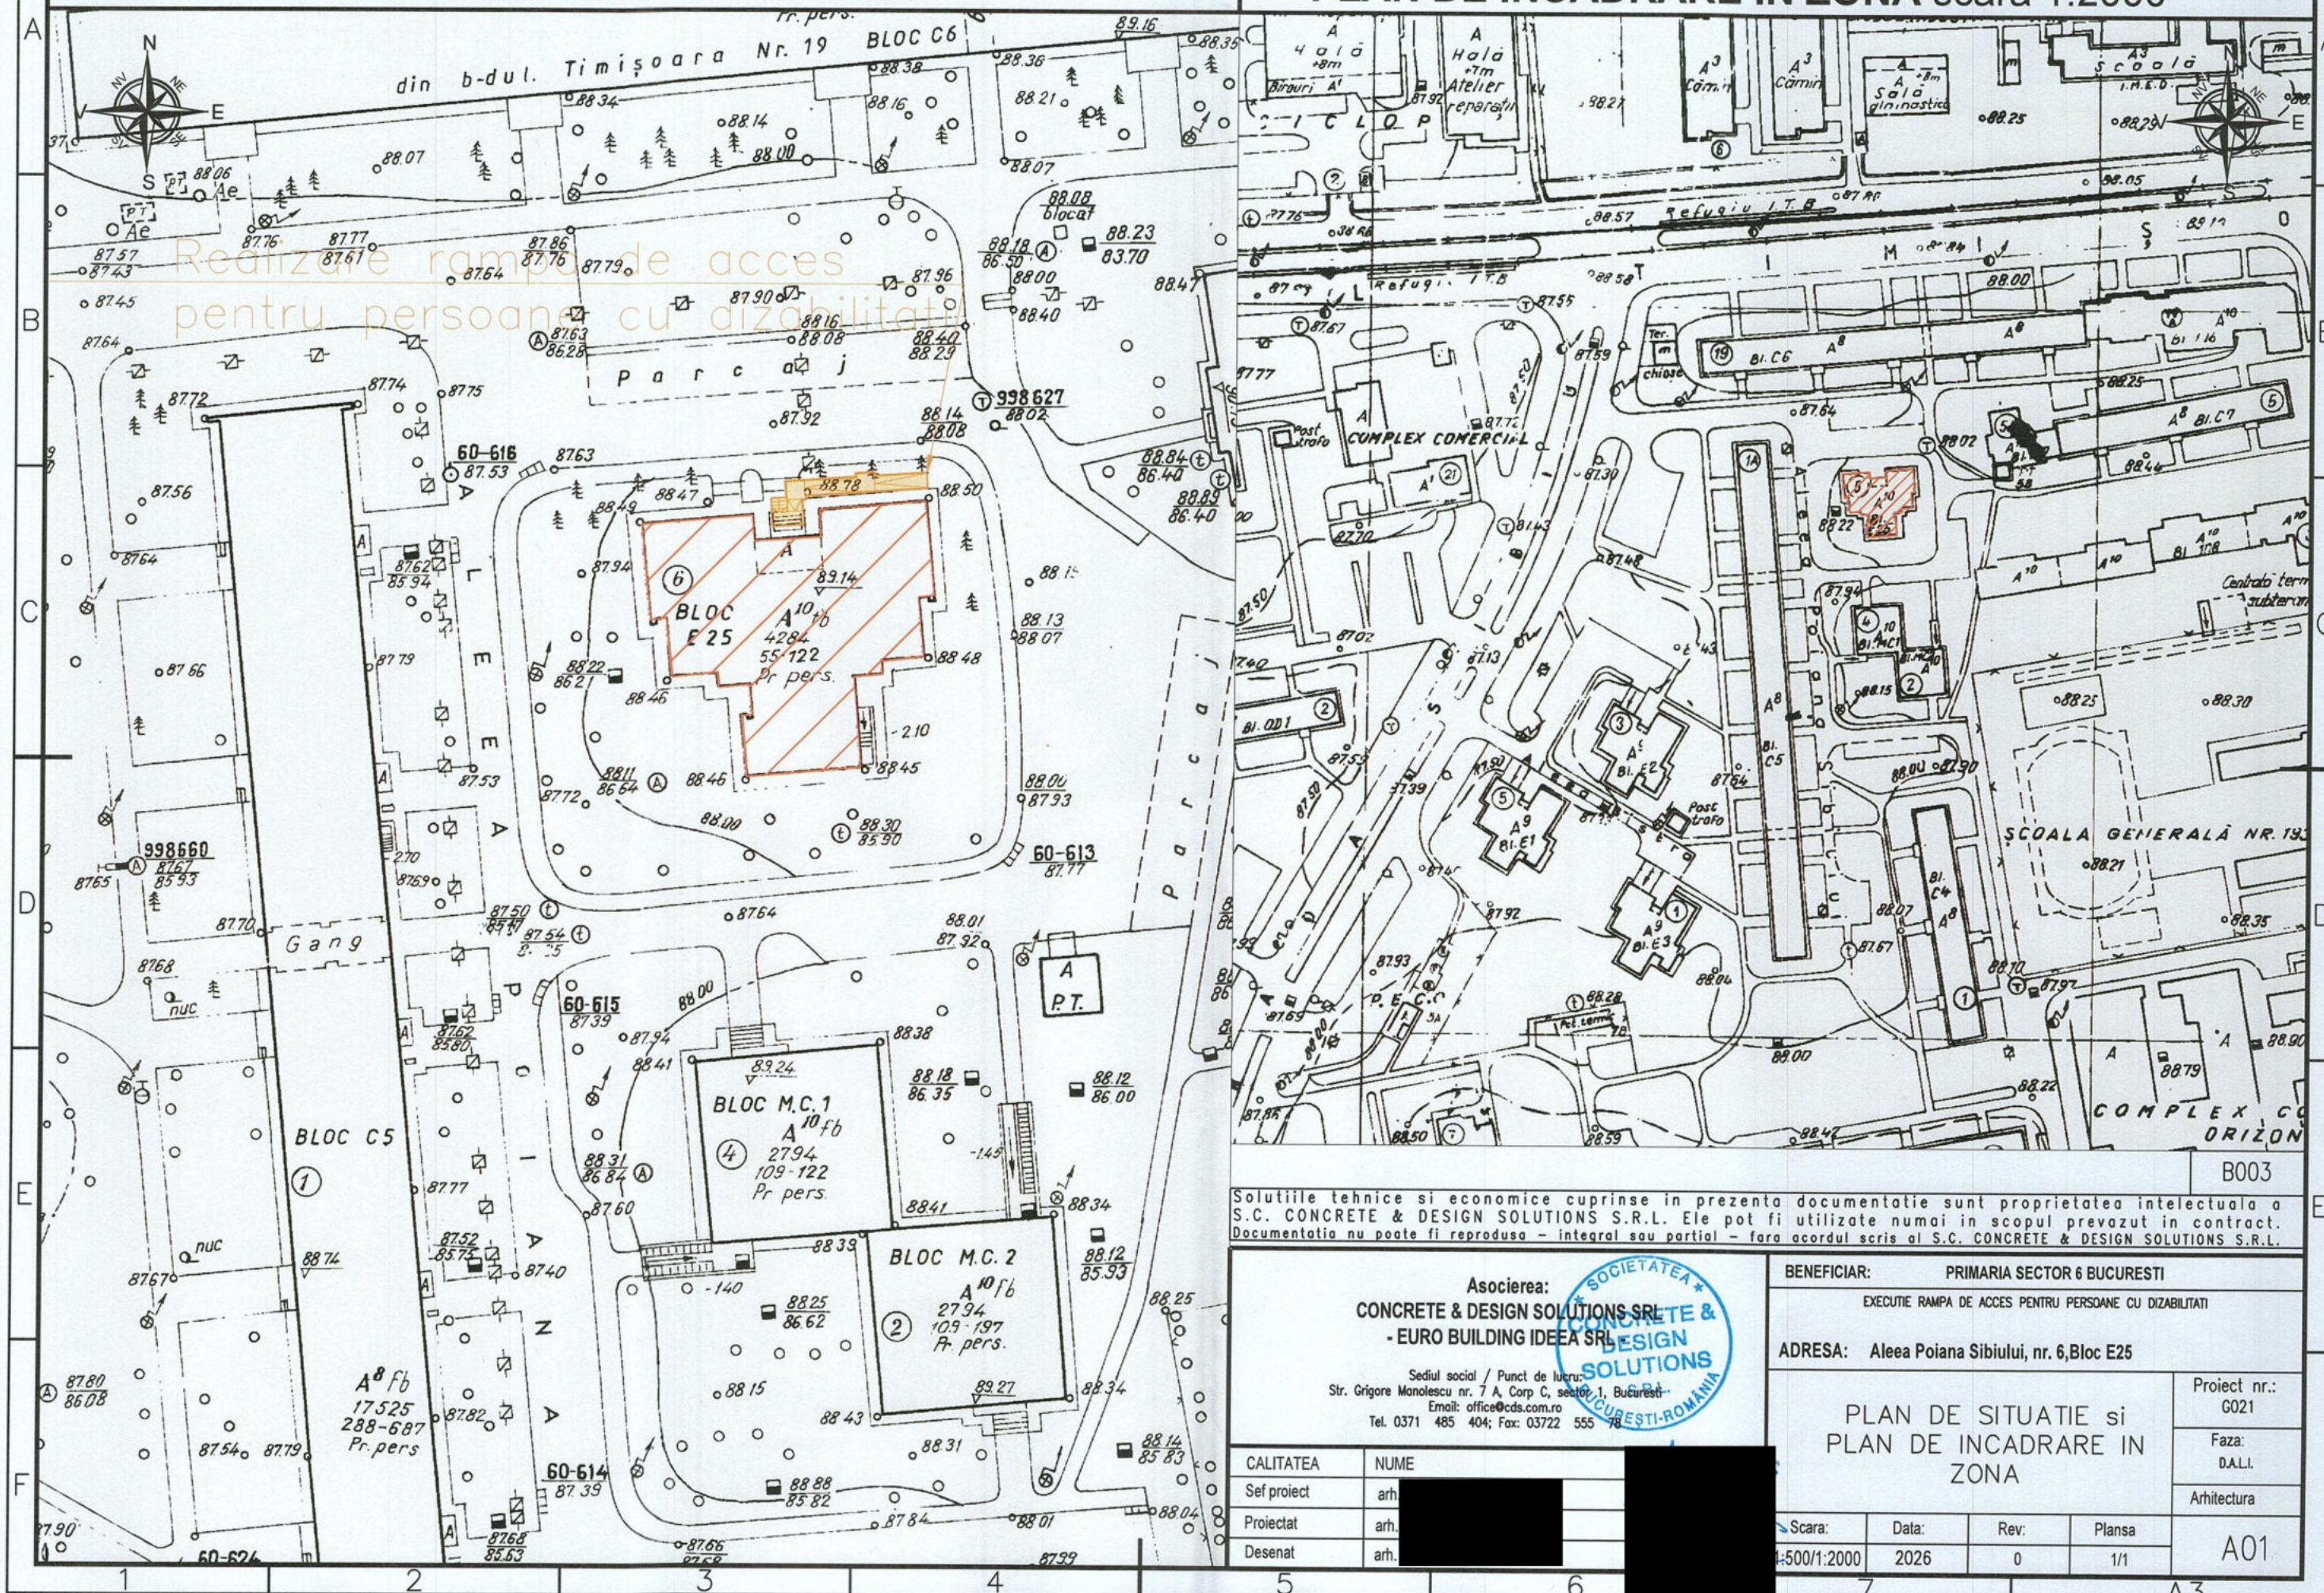

Solutiile tehnice si economice cuprinse in prezenta documentatie sunt proprietatea intelectuala a S.C. CONCRETE & DESIGN SOLUTIONS S.R.L. Ele pot fi utilizate numai in scopul prevazut in contract. Documentatia nu poate fi reproducuta - integral sau partial - fara acordul scris al S.C. CONCRETE & DESIGN SOLUTIONS S.R.L.

Asocierea:
CONCRETE & DESIGN SOLUTIONS SRL
- EURO BUILDING IDEEA SRL

Sediul social / Punct de lucru
Str. Grigore Manolescu nr. 7 A, Corp C, sector 1, Bucuresti
Email: office@cds.com.ro
Tel. 0371 485 404; Fax: 03722 555 78

BENEFICIAR: PRIMARIA SECTOR 6 BUCURESTI
EXECUTIE RAMPA DE ACCES PENTRU PERSOANE CU DIZABILITATI

ADRESA: Aleea Poiana Sibiului, nr. 6, Bloc E25


PLAN DE SITUATIE si
PLAN DE INCADRARE IN
ZONA

Proiect nr.:
G021
Faza:
D.A.I.
Arhitectura




CALITATEA	NUME
Sef proiect	arh.
Proiectat	arh.
Desenat	arh.

Scara:	Data:	Rev:	Plansa
1:500/1:2000	2026	0	1/1

A01

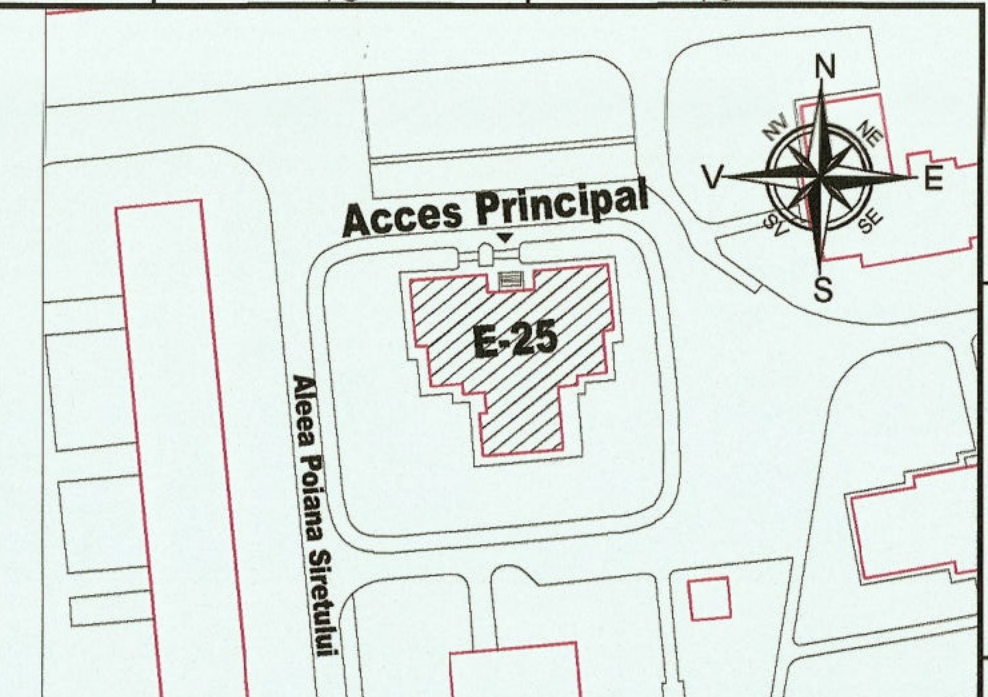

LEGENDA:
ELEMENTE DIN BETON ARMAT MONOLIT
ZIDARIE

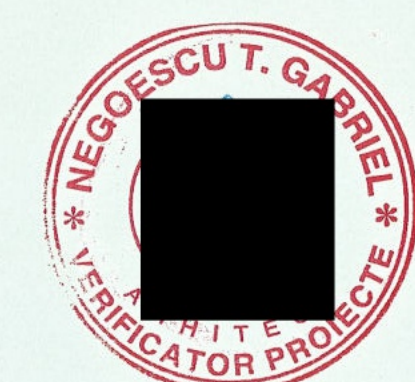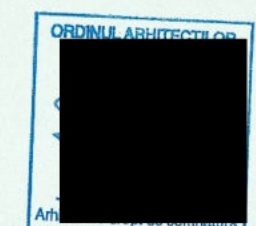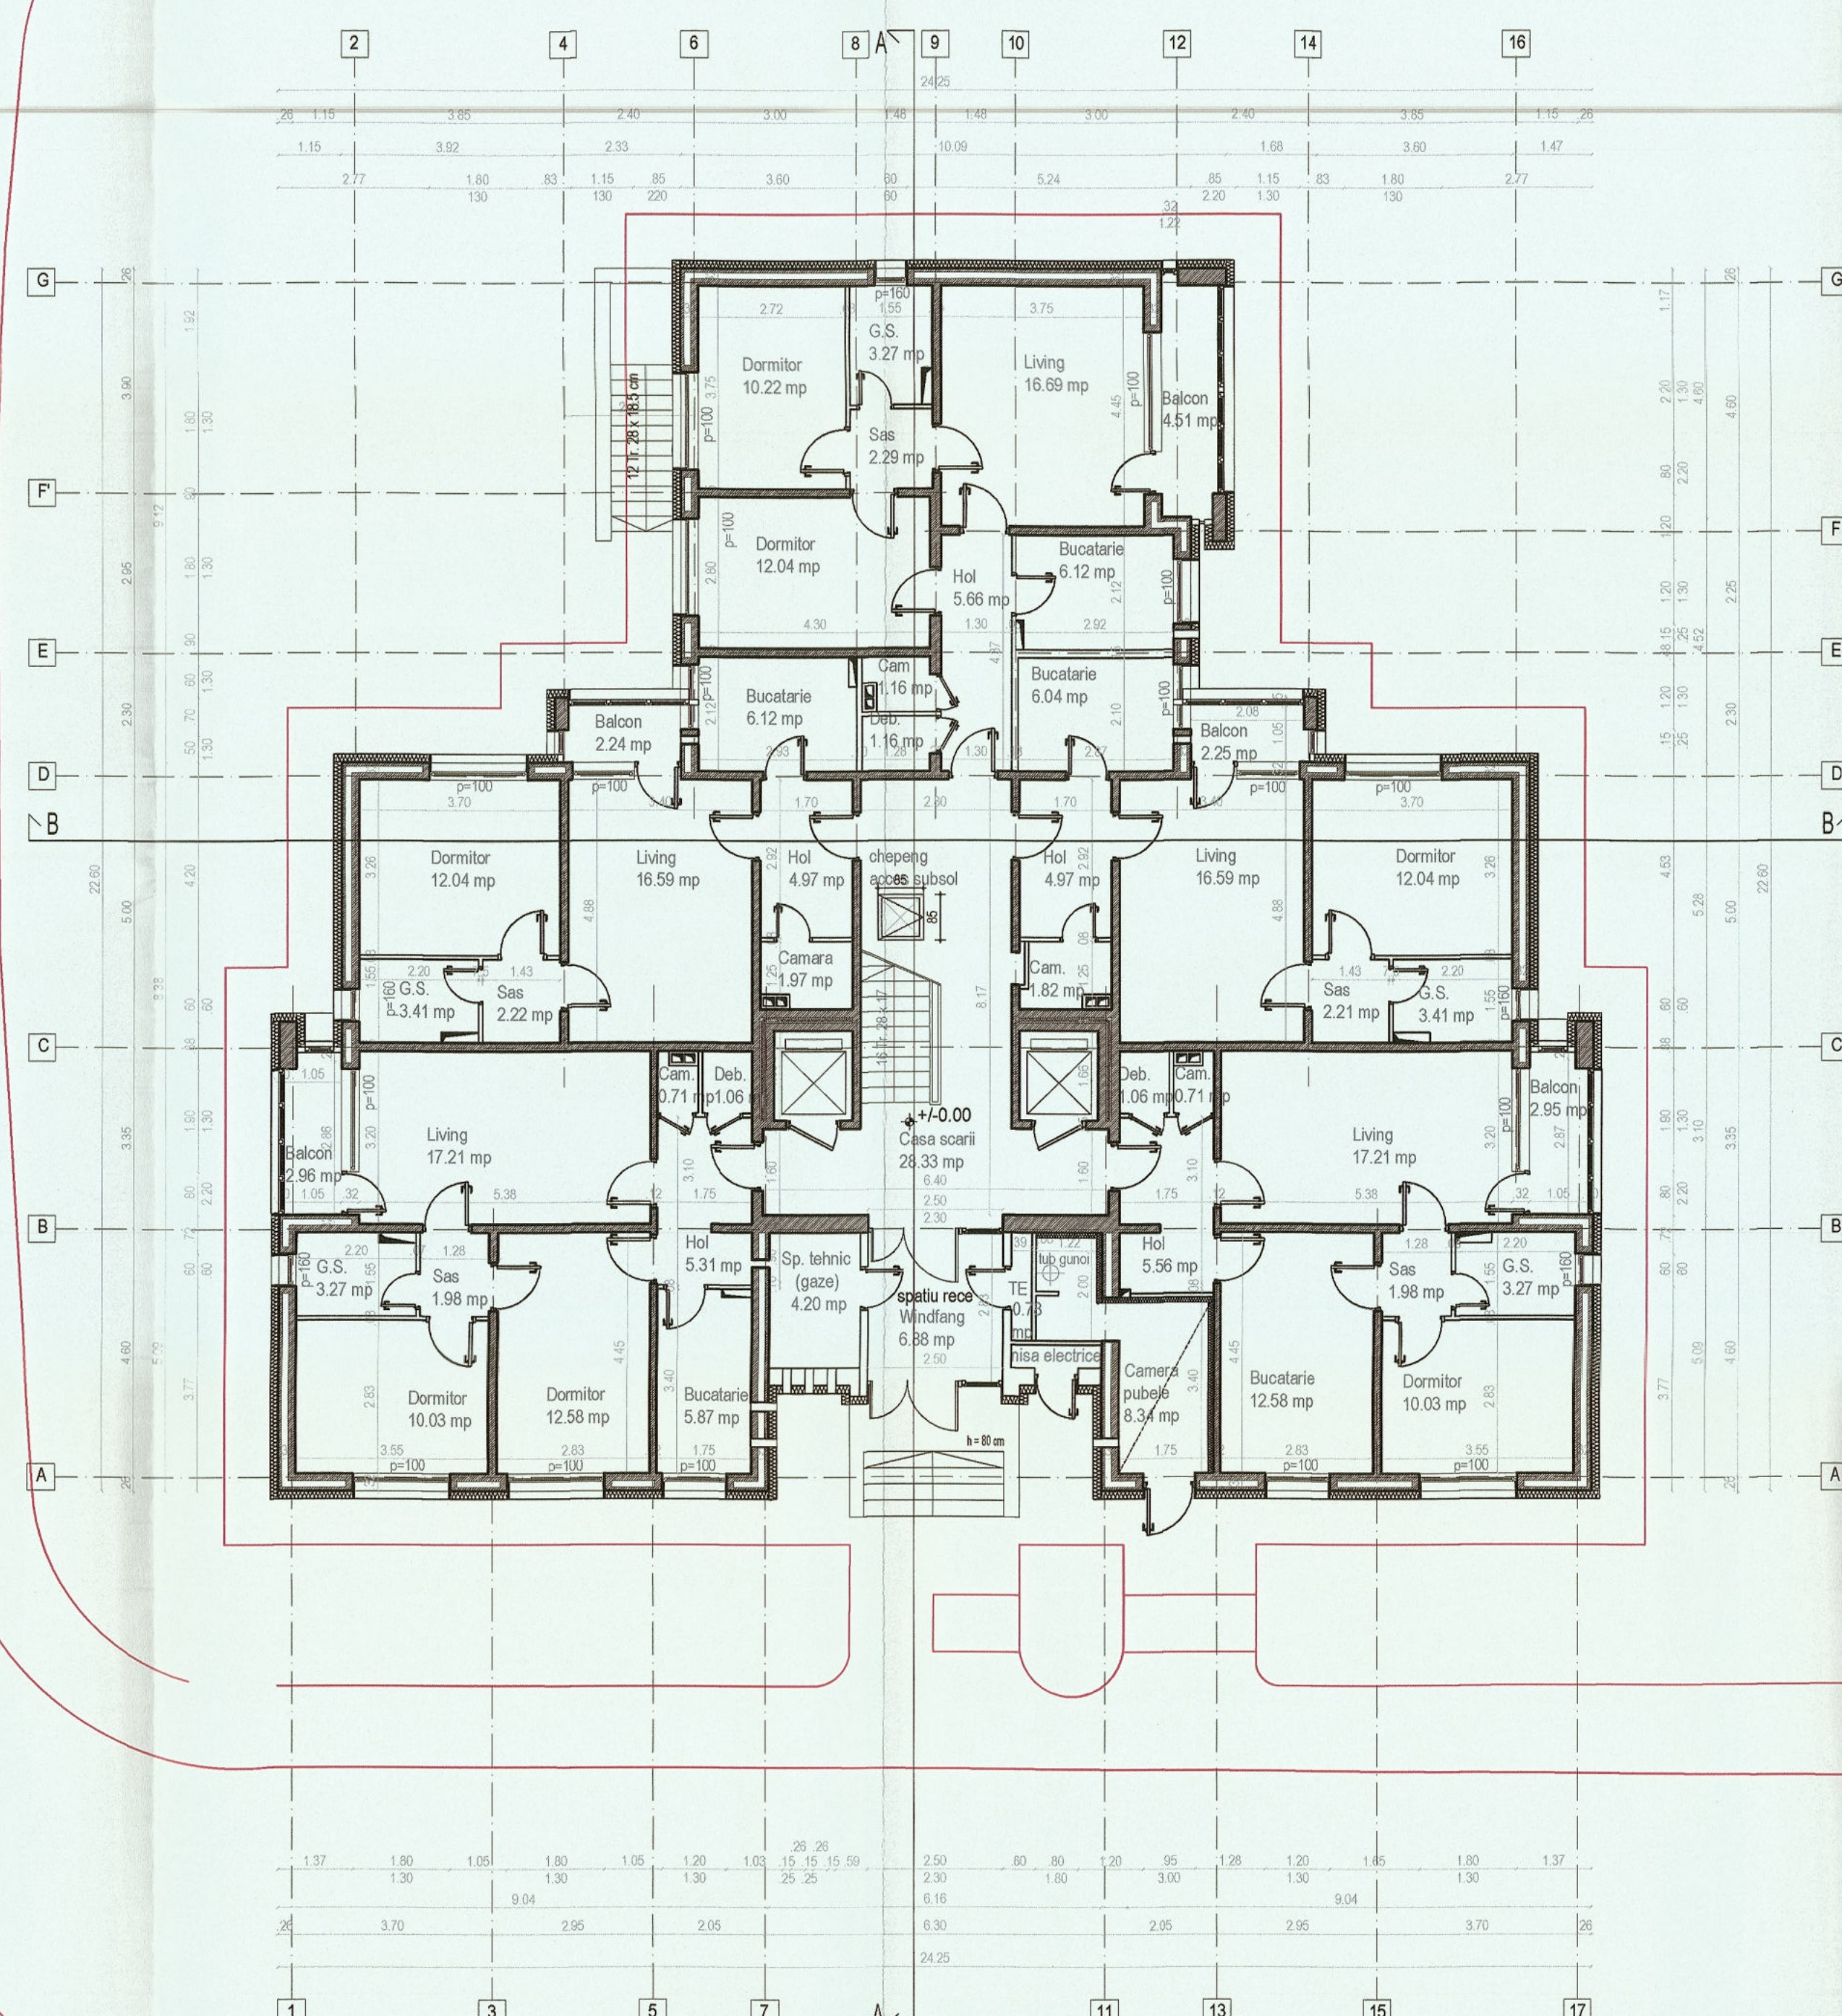


Soluțiile tehnice și economice cuprinse în prezenta documentație sunt proprietatea intelectuală a S.C. CONCRETE & DESIGN SOLUTIONS S.R.L. Ele pot fi utilizate numai în scopul prevăzut în contract. Documentația nu poate fi reproducă - în total sau parțial - fără acordul scris al S.C. CONCRETE & DESIGN SOLUTIONS S.R.L.		B003	
Asocierea: CONCRETE & DESIGN SOLUTIONS SRL - EURO BUILDING IDEA SRL Sediu social / Punct de lucru: Str. Origine Mândrești nr. 7 A, Corp. 10, Sector 10, București Tel. 021 485 494 Fax 0212 555 78		BENEFICIAR: PRIMĂRIA SECTOR 6 BUCUREȘTI EXECUTIE RAMPA DE ACCES PENTRU PERSOANE CU DIZABILITĂȚI ADRESA: Aleea Poiana Sibiului, nr. 6, Bloc E25	
PLAN PARTER SITUAȚIE EXISTENTĂ -RELEVU-		Proiect nr.: 0021 Faza: B.A.L.I. Arhitectura	
Calitatea:	NUME:	Scara:	Data:
Ser proiect:	arh.:	1:100	2026
Proiectat:	arh.:	Rev:	0
Desenat:	arh.:	Planșa:	1/1
		A02	

LEGENDA:

- ELEMENTE DIN BETON ARMAT MONOLIT
- ZIDARIE
- RAMPA PENTRU PERSOANE CU DIZABILITATI
- ALEI EXISTENTE
- POZITIE ARBORI EXISTENTI

NOTA DNSH:

La toate lucrarile se va respecta conceptul DNSH - „Do No Significant Harm” (“A nu prejudicia în mod semnificativ”), astfel cum este prevăzut la Articolul 17 din Regulamentul (UE) 2020/852 privind instituirea unui cadru care să faciliteze investițiile durabile, prin crearea unui sistem de clasificare (sau „taxonomie”) pentru activitățile economice durabile din punctul de vedere al mediului.

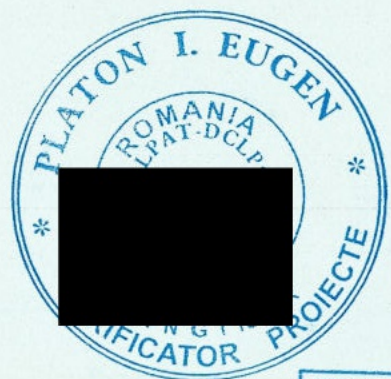

Soluțiile tehnice și economice cuprinse în prezenta documentație sunt proprietatea intelectuală a S.C. CONCRETE & DESIGN SOLUTIONS S.R.L. Ele pot fi utilizate numai în scopul prevăzut în contract. Documentația nu poate fi reproducă - integral sau parțial - fără acordul scris al S.C. CONCRETE & DESIGN SOLUTIONS S.R.L.

Asocieră: CONCRETE & DESIGN SOLUTIONS SRL - EURO BUILDING IDEEA SRL - Societate socială / Punct de lucru Str. Grigore Mândruțu nr. 7 A, Bloc C sector București Cămin nr. 14044 Tel. 0271 485 404; Fax 02722 552 552		BENEFICIAR: PRIMĂRIA SECTOR 6 BUCUREȘTI EXECUTIE RAMPA DE ACCES PENTRU PERSOANE CU DIZABILITATI	
ADRESA: Aleea Poiana Sibiului, nr. 6, Bloc E25		Proiect nr. 0021	
PLAN PARTER -PROPUNERE-		Faza: I.A.L.L.	
Scara: 1:100		Data: 2026	
Rev: 0		Planșă: 1/1	
Desenat: arh.		A03	