


PLAN DE SITUATIE scara 1:500

PLAN DE INCADRARE IN ZONA scara 1:2000

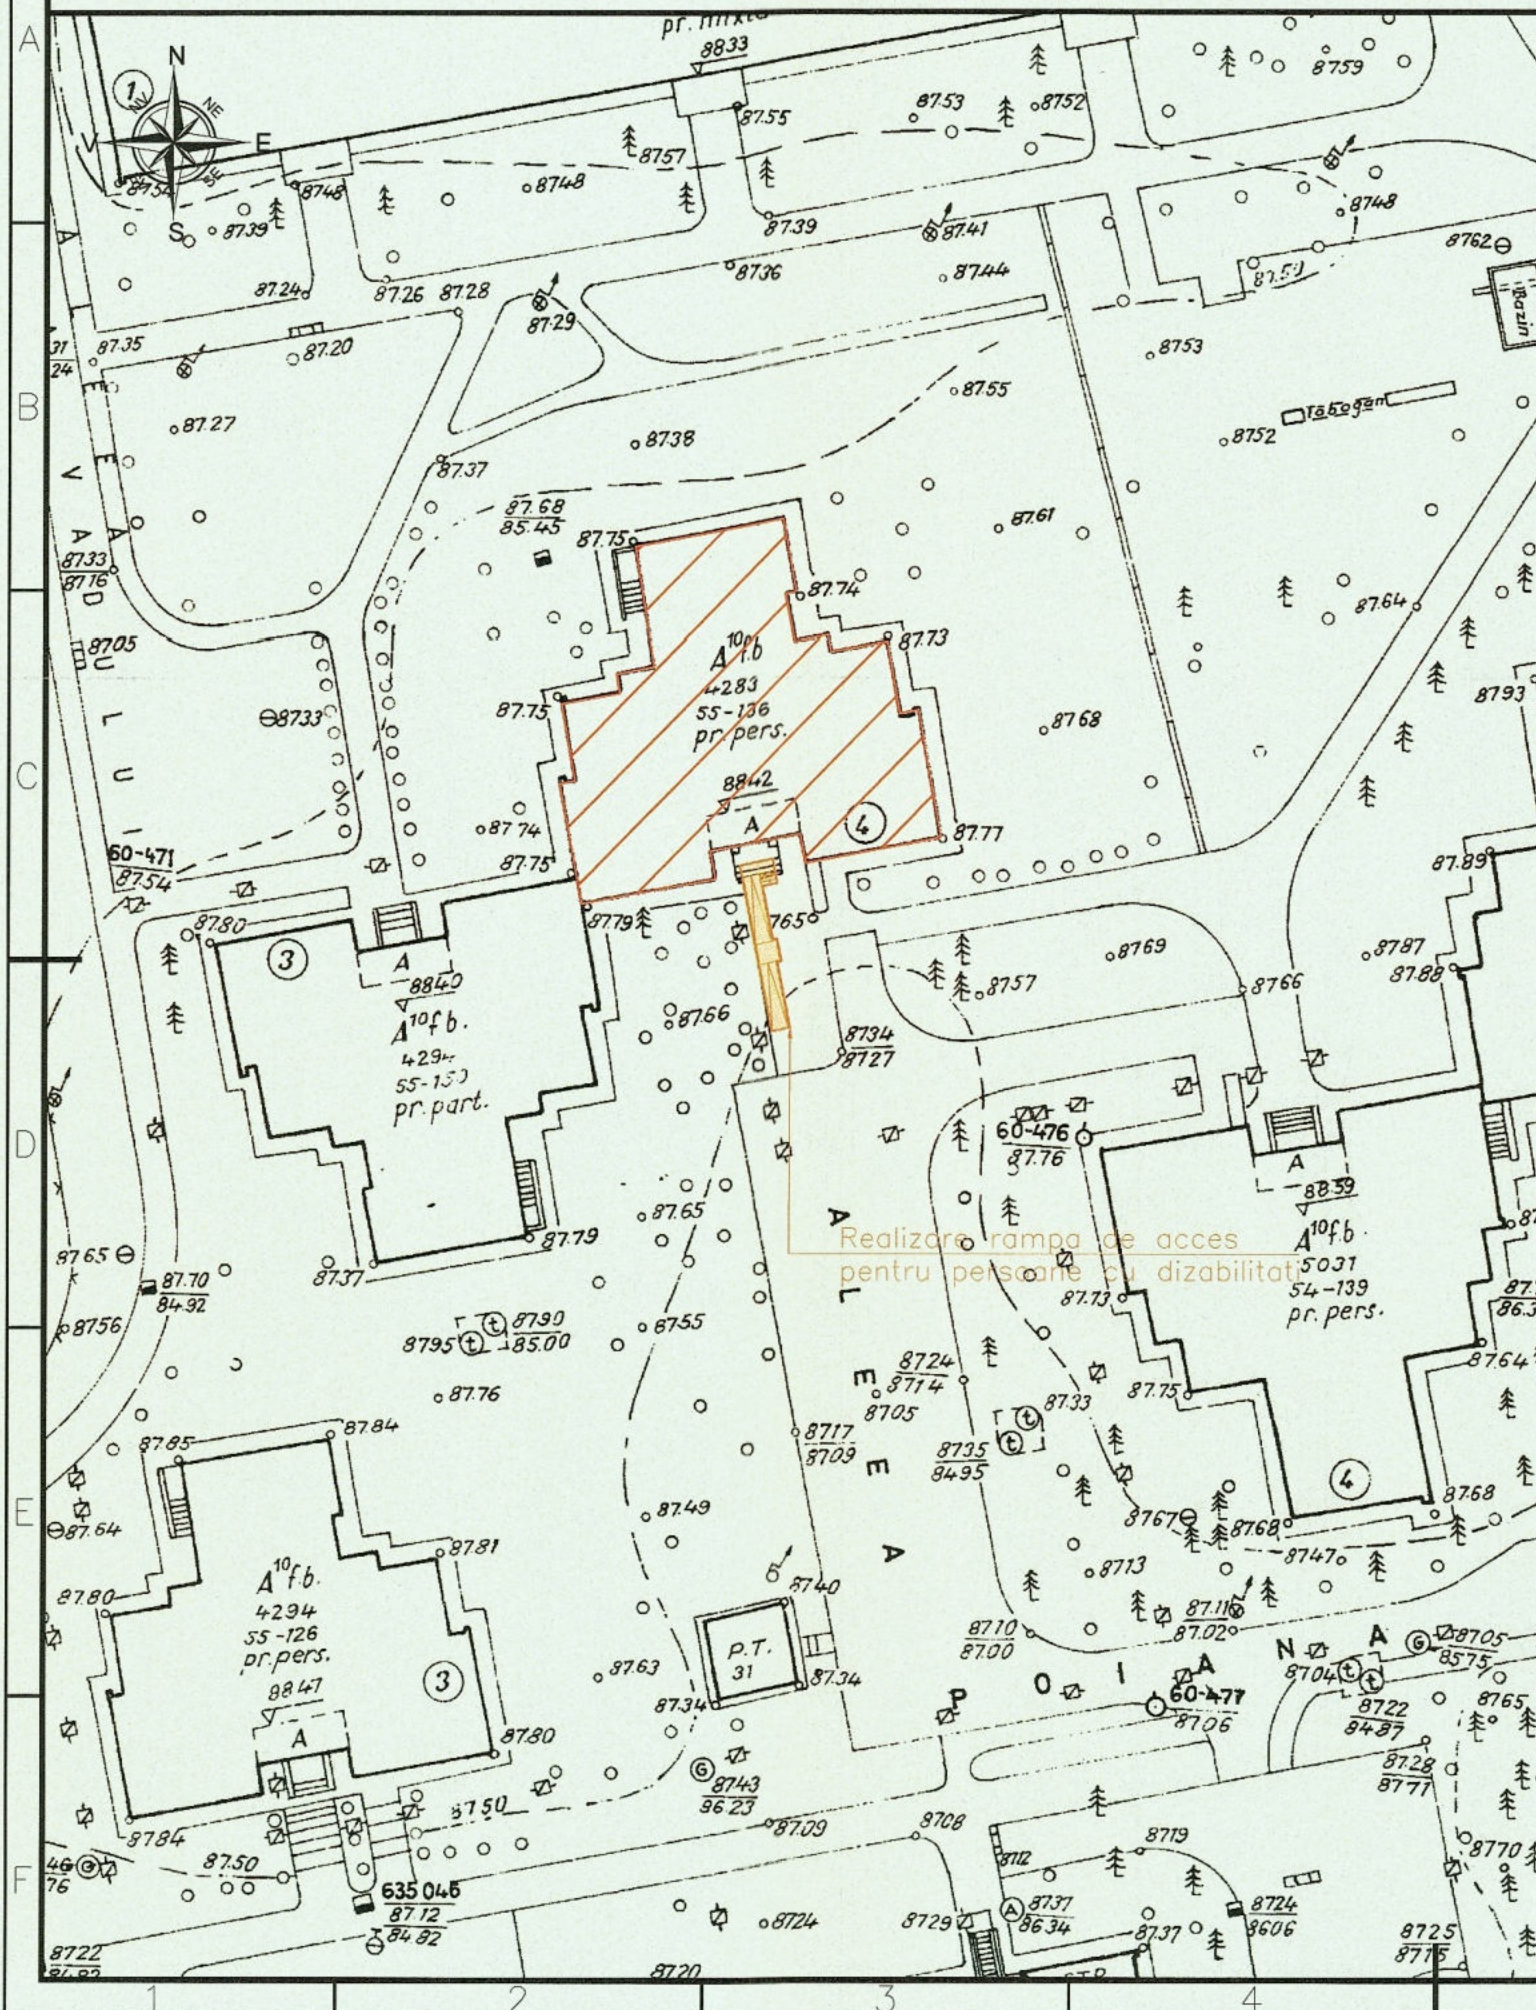

Solutiile tehnice si economice cuprinse in prezenta documentatie sunt proprietatea intelectuala a S.C. CONCRETE & DESIGN SOLUTIONS S.R.L. si nu pot fi utilizate numai in scopul prevazut in contract. Documentatia nu poate fi reproducuta - integral sau partial - fara acordul scris al S.C. CONCRETE & DESIGN SOLUTIONS S.R.L.

Asocierea:
CONCRETE & DESIGN SOLUTIONS SRL
- EURO BUILDING IDEA SRL

Sediul social / Punct de lucru:
Str. Grigore Manolescu nr. 7 A, Corp C, sector 1, Bucuresti
Email: office@cds.com.ro
Tel. 0371 485 404; Fax: 03722 555 78

BENEFICIAR: PRIMARIA SECTOR 6 BUCURESTI
EXECUTIE RAMPA DE ACCES PENTRU PERSOANE CU DIZABILITATI

ADRESA: Bloc E6, Aleea Poiana Cernei, nr. 6


PLAN DE SITUATIE si
PLAN DE INCADRARE IN
ZONA

Proiect nr.: G021
Faza: D.A.I.
Arhitectura

CALITATEA	NUME	SEMNATURA
Sef proiect	arh.	
Proiectat	arh.	
Desenat	arh.	

Scara:	Data:	Rev:	Plansa
1:500/1:2000	2026	0	1/1

A01

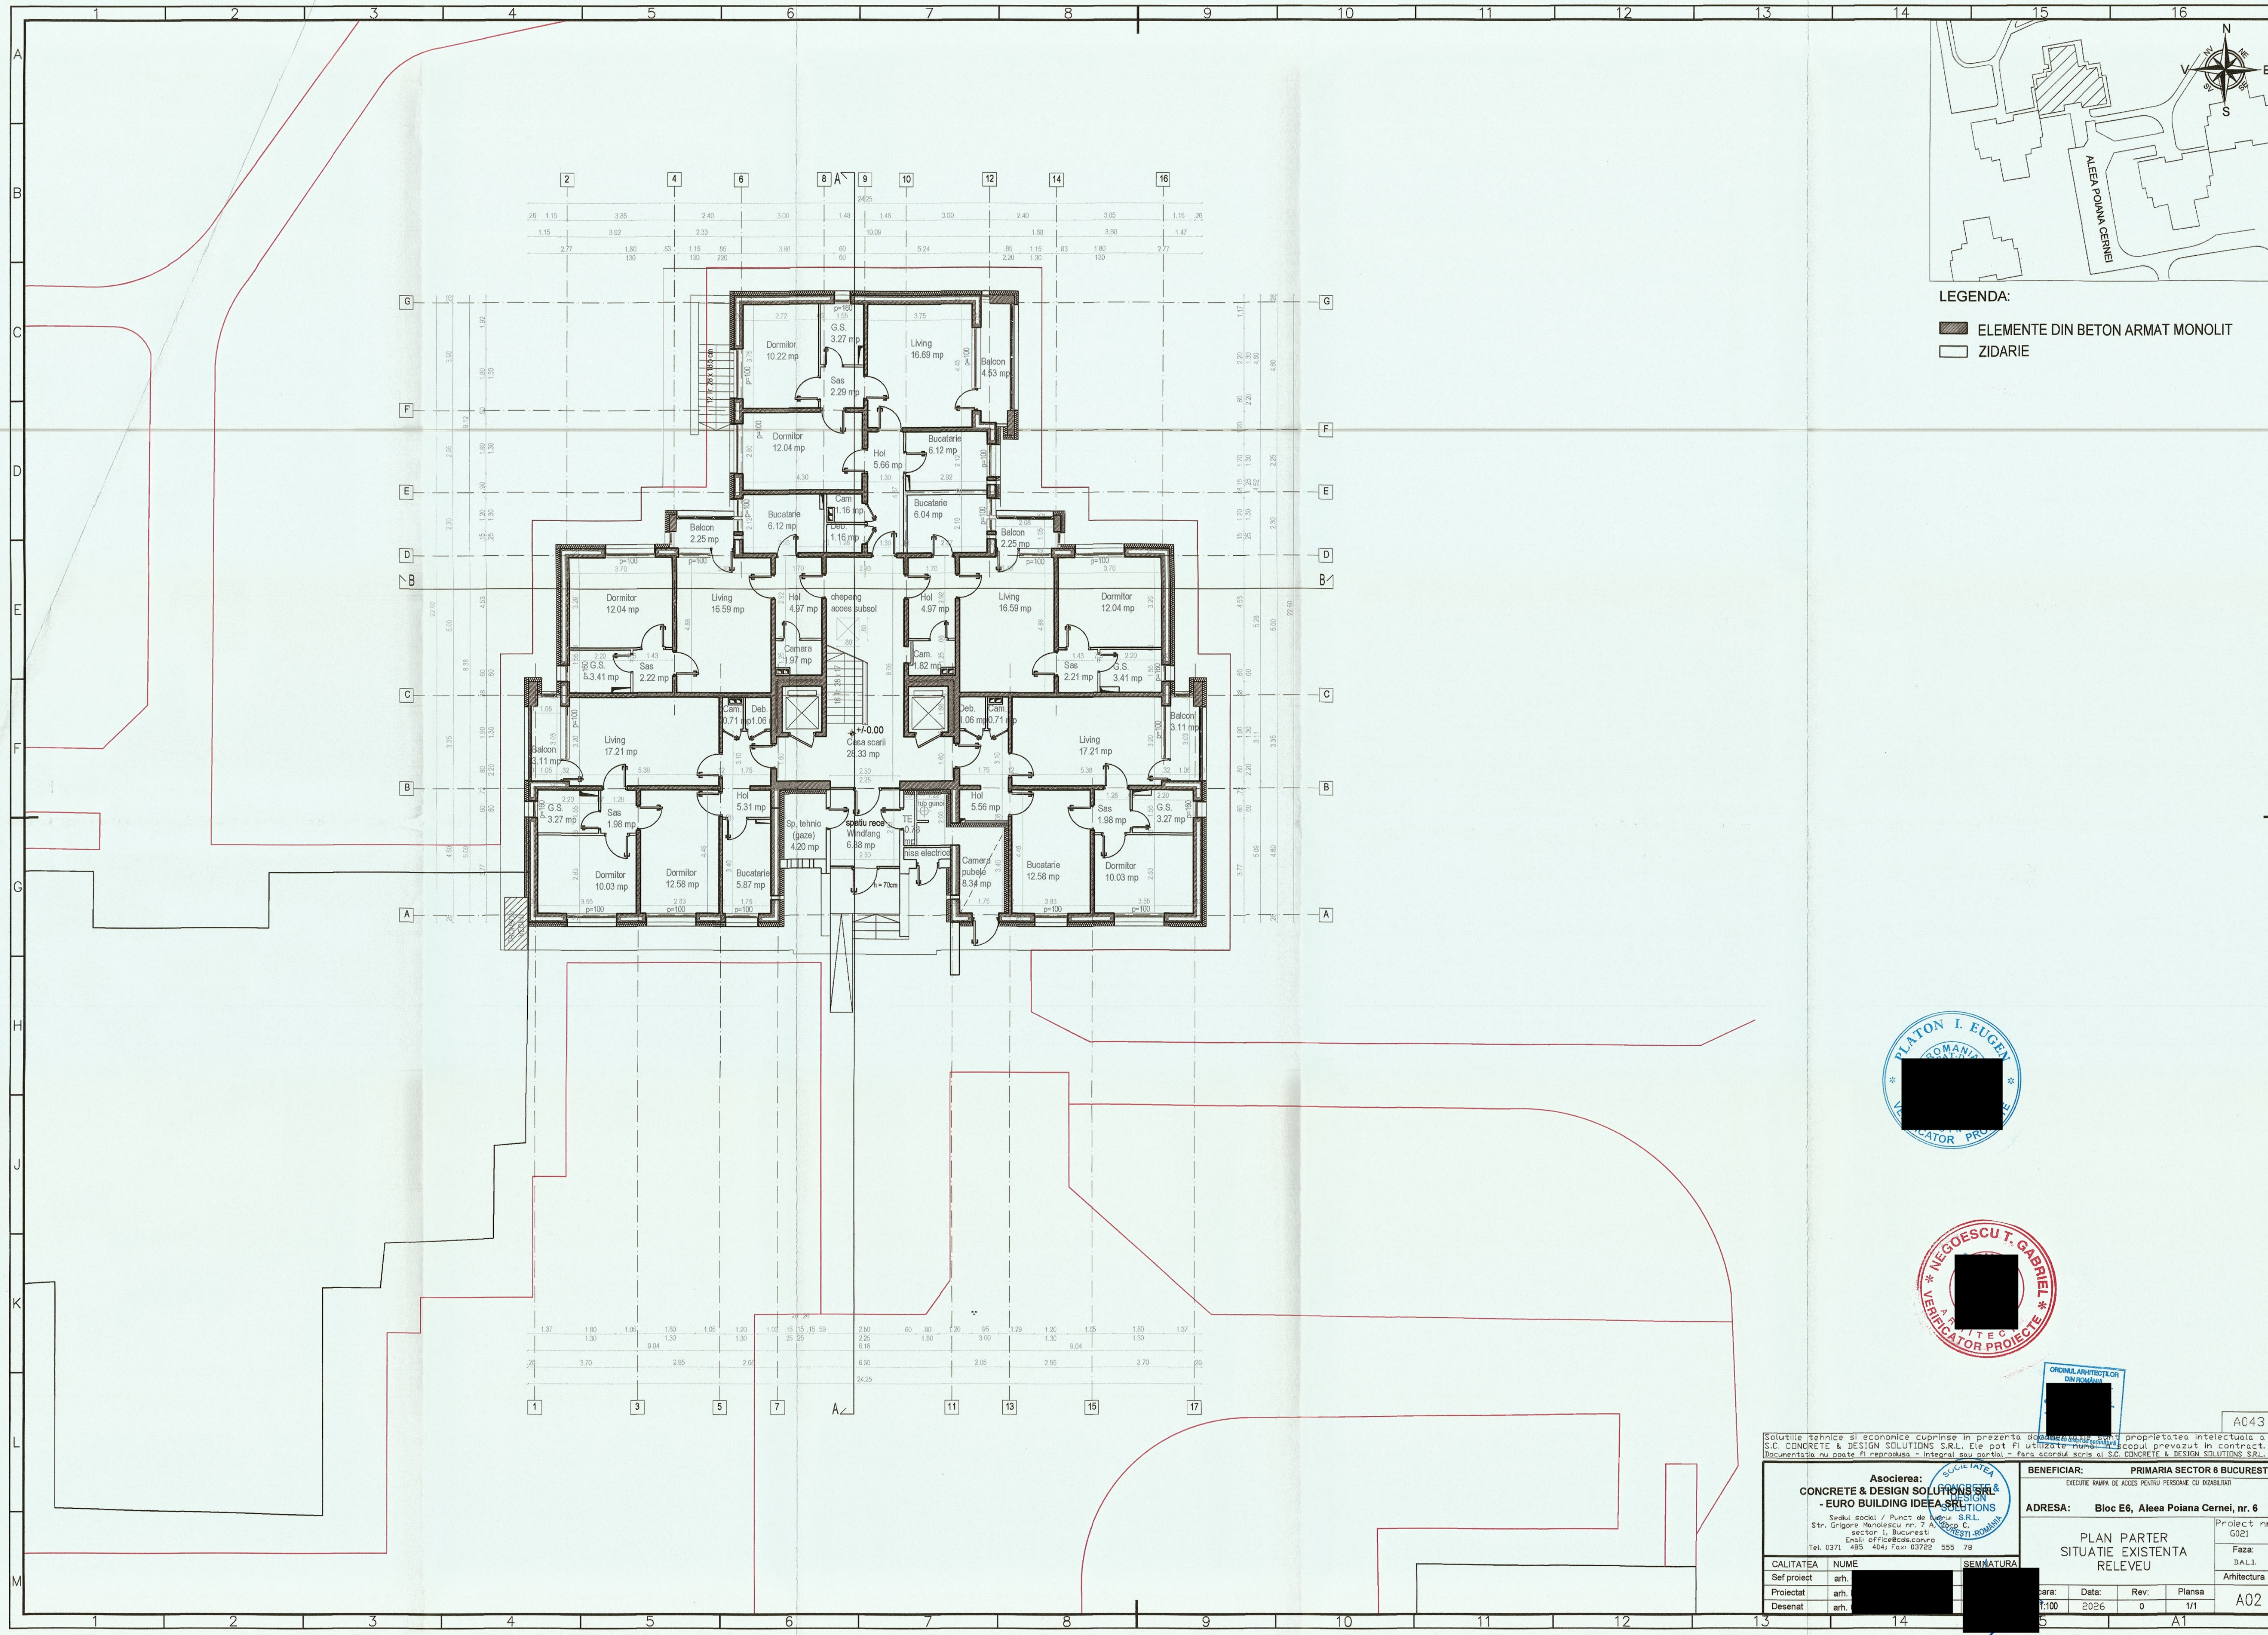


LEGENDA:

- ELEMENTE DIN BETON ARMAT MONOLIT
- ZIDARIE



Soluțiile tehnice și economice cuprinse în prezenta documentație sunt proprietate intelectuală a S.C. CONCRETE & DESIGN SOLUTIONS S.R.L. Ele pot fi utilizate numai în scopul prevăzut în contract. Documentația nu poate fi reprodusă - integral sau parțial - fără acordul scris al S.C. CONCRETE & DESIGN SOLUTIONS S.R.L.

Asocierea: CONCRETE & DESIGN SOLUTIONS S.R.L. - EURO BUILDING IDEA SOLUTIONS Sediu social / Punct de lucru S.R.L. Str. Grigore Manolescu nr. 7 A etaj C, sector 1, București Email: office@cds.conro.ro Tel. 0371 485 404 Fax 0372 555 78		BENEFICIAR: PRIMĂRIA SECTOR 6 BUCUREȘTI EXECUȚIE: RAMPA DE ACCES PENTRU PERSOANE CU DIZABILITĂȚI ADRESA: Bloc E6, Aleea Poiana Cerneli, nr. 6	
PLAN PARTER SITUAȚIE EXISTENTĂ RELEVU		Proiect nr.: G021 Faza: DALL Arhitectura	
CALITATEA	NUME	SEMNĂTURA	
Sef proiect	arh.		
Proiectat	arh.		
Desenat	arh.		
Scara:	Data:	Rev:	Plansa
1:100	2026	0	1/1
			A02

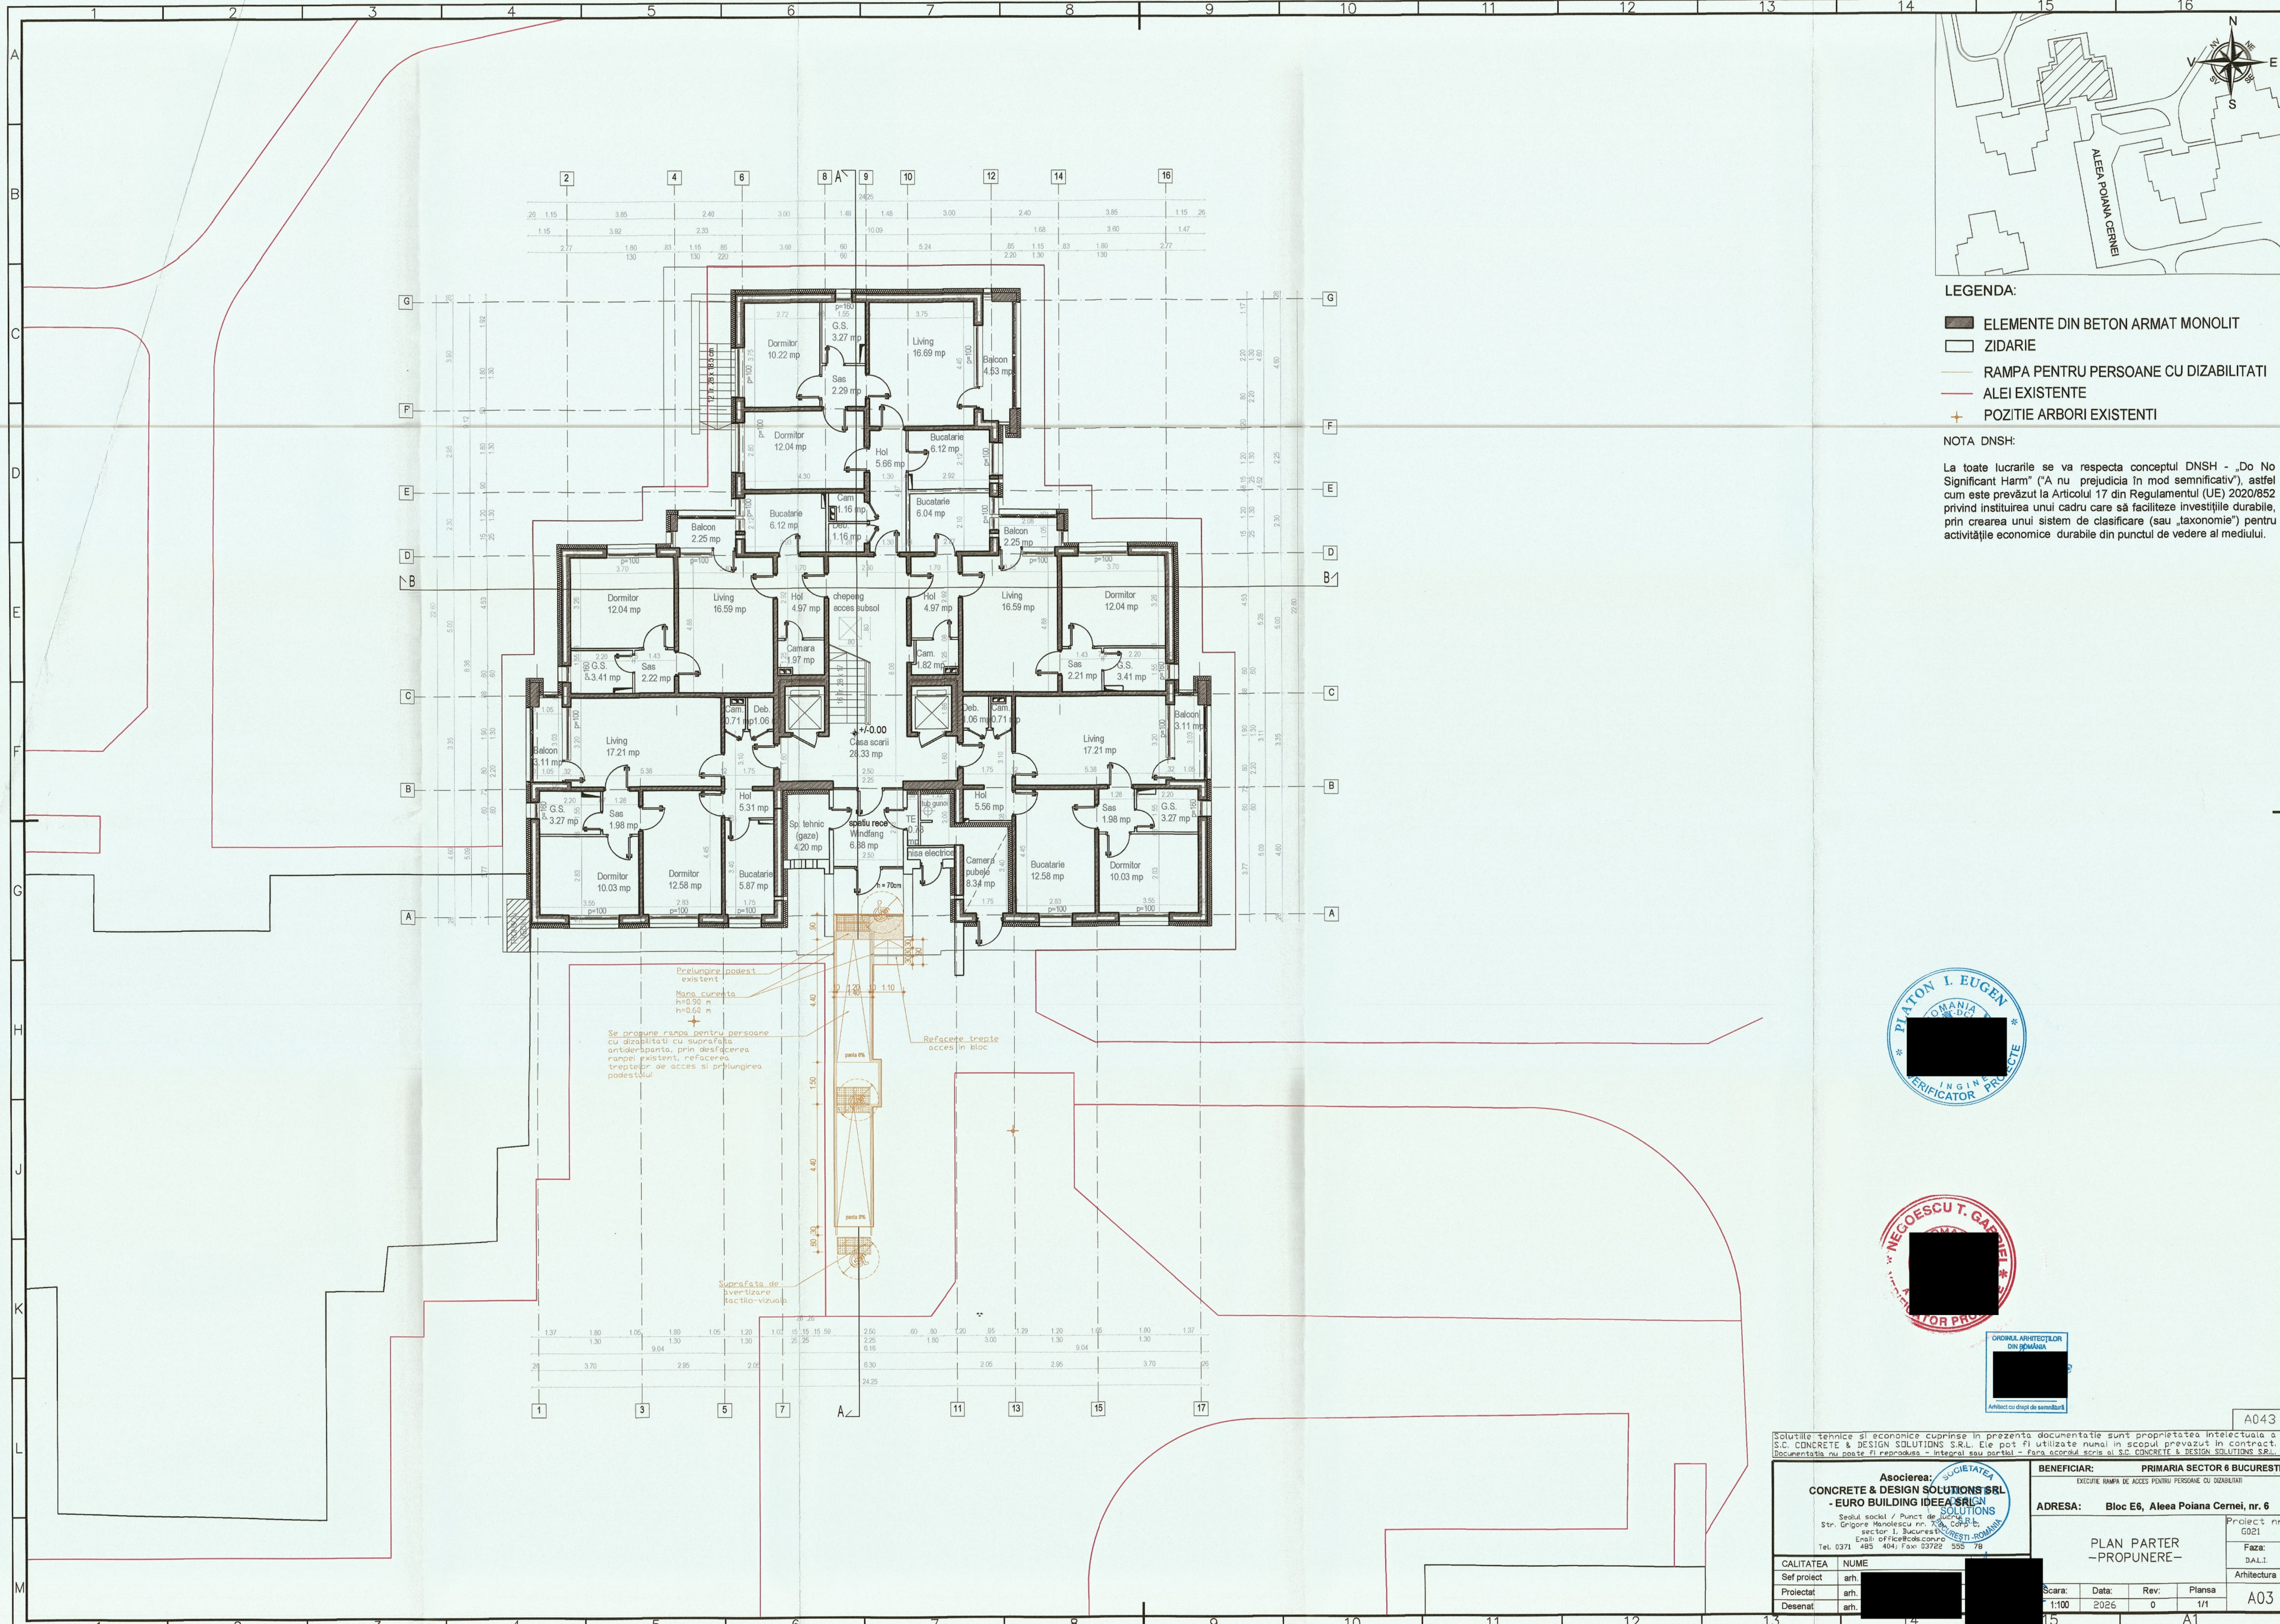

LEGENDA:

- ELEMENTE DIN BETON ARMAT MONOLIT
- ZIDARIE
- RAMPA PENTRU PERSOANE CU DIZABILITATI
- ALEI EXISTENTE
- POZITIE ARBORI EXISTENTI

NOTA DNSH:

La toate lucrarile se va respecta conceptul DNSH - „Do No Significant Harm” („A nu prejudicia în mod semnificativ”), astfel cum este prevăzut la Articolul 17 din Regulamentul (UE) 2020/852 privind instituirea unui cadru care să faciliteze investițiile durabile, prin crearea unui sistem de clasificare (sau „taxonomie”) pentru activitățile economice durabile din punctul de vedere al mediului.



A043	
Solutiile tehnice si economice cuprinse in prezenta documentatie sunt proprietate intelectuala a S.C. CONCRETE & DESIGN SOLUTIONS S.R.L. Ele pot fi utilizate numai in scopul prevazut in contract. Documentatia nu poate fi reprodusa - integral sau partial - fara acordul scris al S.C. CONCRETE & DESIGN SOLUTIONS S.R.L.	
Asocierea: SOCIETATEA CONCRETE & DESIGN SOLUTIONS SRL - EURO BUILDING IDEA SRL	
Sediul social / Punct de lucru: Str. Grigore Monolescu nr. 104, Corp B, sector 1, Bucuresti. Email: office@cdc.concrete.ro Tel. 0371 485 404 / Fax 03722 555 78	
BENEFICIAR: PRIMARIA SECTOR 6 BUCURESTI	
ADRESA: Bloc E6, Aleea Poiana Cernei, nr. 6	
PLAN PARTER -PROPOUNERE-	
Scara: 1:100 Data: 2026 Rev: 0 Plansa: 1/1	
A03	