
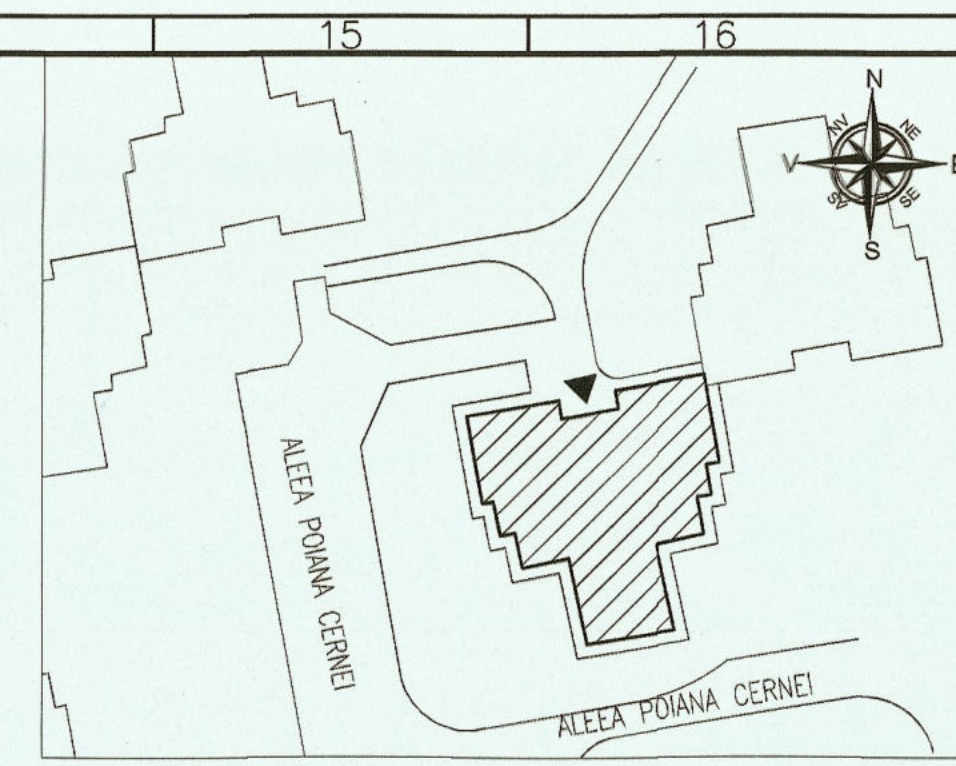


This is a detailed topographic map of a residential area. The map features several buildings, some of which are labeled with their area in square meters (A f.b.), number of floors, and the number of residents (pr. pers.). For example, one building is labeled 'A f.b. 4283 55-136 pr. pers.' and another is 'A f.b. 5064 55-138 pr. pers.'. The map also shows numerous trees, represented by small tree symbols, and various elevation points marked with numbers like 8736, 8744, 8753, etc. A red line is drawn across the map, indicating a proposed ramp or path. The map includes a compass rose in the top left corner, showing North (N), South (S), East (E), and West (W). The overall layout shows a cluster of buildings with a central area that appears to be a courtyard or a common area. The map is oriented with North at the top.

|   |   
|---|---|------------|-----------|-------------|-----------------|------------|-----------|-----------------|------------|---------|-----------------|------------|---|--------|-------|------|--------|--------------|------|---|-----|
| <p style="text-align: center;"><b>Asocierea:</b><br/> <b>CONCRETE &amp; DESIGN SOLUTIONS SRL</b><br/> <b>- EURO BUILDING IDEEA SRL</b></p> <p style="text-align: center;">Sediul social / Punct de lucru:<br/> Str. Grigore Manolescu nr. 7 A, Corp C, sector 1, Bucuresti<br/> Email: office@cds.com.ro<br/> Tel. 0371 485 404; Fax: 03722 555 78</p>                                                                                  | <p><b>BENEFICIAR:</b> PRIMARIA SECTOR 6 BUCURESTI</p> <p style="text-align: center;">EXECUTIE RAMPA DE ACCES PENTRU PERSOANE CU DIZABILITATI</p> <p><b>ADRESA:</b> Aleea Poiana Cernei, nr.4, Bloc E4</p> |            |           
| <table border="1" style="width: 100%; border-collapse: collapse;"> <tr> <td style="width: 33%;">CALITATEA</td> <td style="width: 33%;">NUME</td> <td style="width: 33%;">SEMNATURA</td> </tr> <tr> <td>Sef proiect</td> <td>arh. [REDACTED]</td> <td>[REDACTED]</td> </tr> <tr> <td>Proiectat</td> <td>arh. [REDACTED]</td> <td>[REDACTED]</td> </tr> <tr> <td>Desenat</td> <td>arh. [REDACTED]</td> <td>[REDACTED]</td> </tr> </table> | CALITATEA   | NUME       | SEMNATURA | Sef proiect | arh. [REDACTED] | [REDACTED] | Proiectat | arh. [REDACTED] | [REDACTED] | Desenat | arh. [REDACTED] | [REDACTED] | <div style="text-align: center; padding: 20px;"> <p>PLAN DE SITUATIE si<br/>PLAN DE INCADRARE IN<br/>ZONA</p> </div> <table border="1" style="width: 100%; border-collapse: collapse;"> <tr> <td style="width: 25%;">Scara:</td> <td style="width: 25%;">Data:</td> <td style="width: 25%;">Rev:</td> <td style="width: 25%;">Plansa</td> </tr> <tr> <td>1:500/1:2000</td> <td>2026</td> <td>0</td> <td>1/1</td> </tr> </table> | Scara: | Data: | Rev: | Plansa | 1:500/1:2000 | 2026 | 0 | 1/1 |
| CALITATEA   | NUME   | SEMNATURA  |           |             |                 |            |           |                 |            |         |                 |            |   |        |       |      |        |              |      |   |     |
| Sef proiect   | arh. [REDACTED]   | [REDACTED] |           |             |                 |            |           |                 |            |         |                 |            |   |        |       |      |        |              |      |   |     |
| Proiectat   | arh. [REDACTED]   | [REDACTED] |           |             |                 |            |           |                 |            |         |                 |            |   |        |       |      |        |              |      |   |     |
| Desenat   | arh. [REDACTED]   | [REDACTED] |           |             |                 |            |           |                 |            |         |                 |            |   |        |       |      |        |              |      |   |     |
| Scara:   | Data:   | Rev:       | Plansa    |             |                 |            |           |                 |            |         |                 |            |   |        |       |      |        |              |      |   |     |
| 1:500/1:2000   | 2026   | 0          | 1/1       |             |                 |            |           |                 |            |         |                 |            |   |        |       |      |        |              |      |   |     |


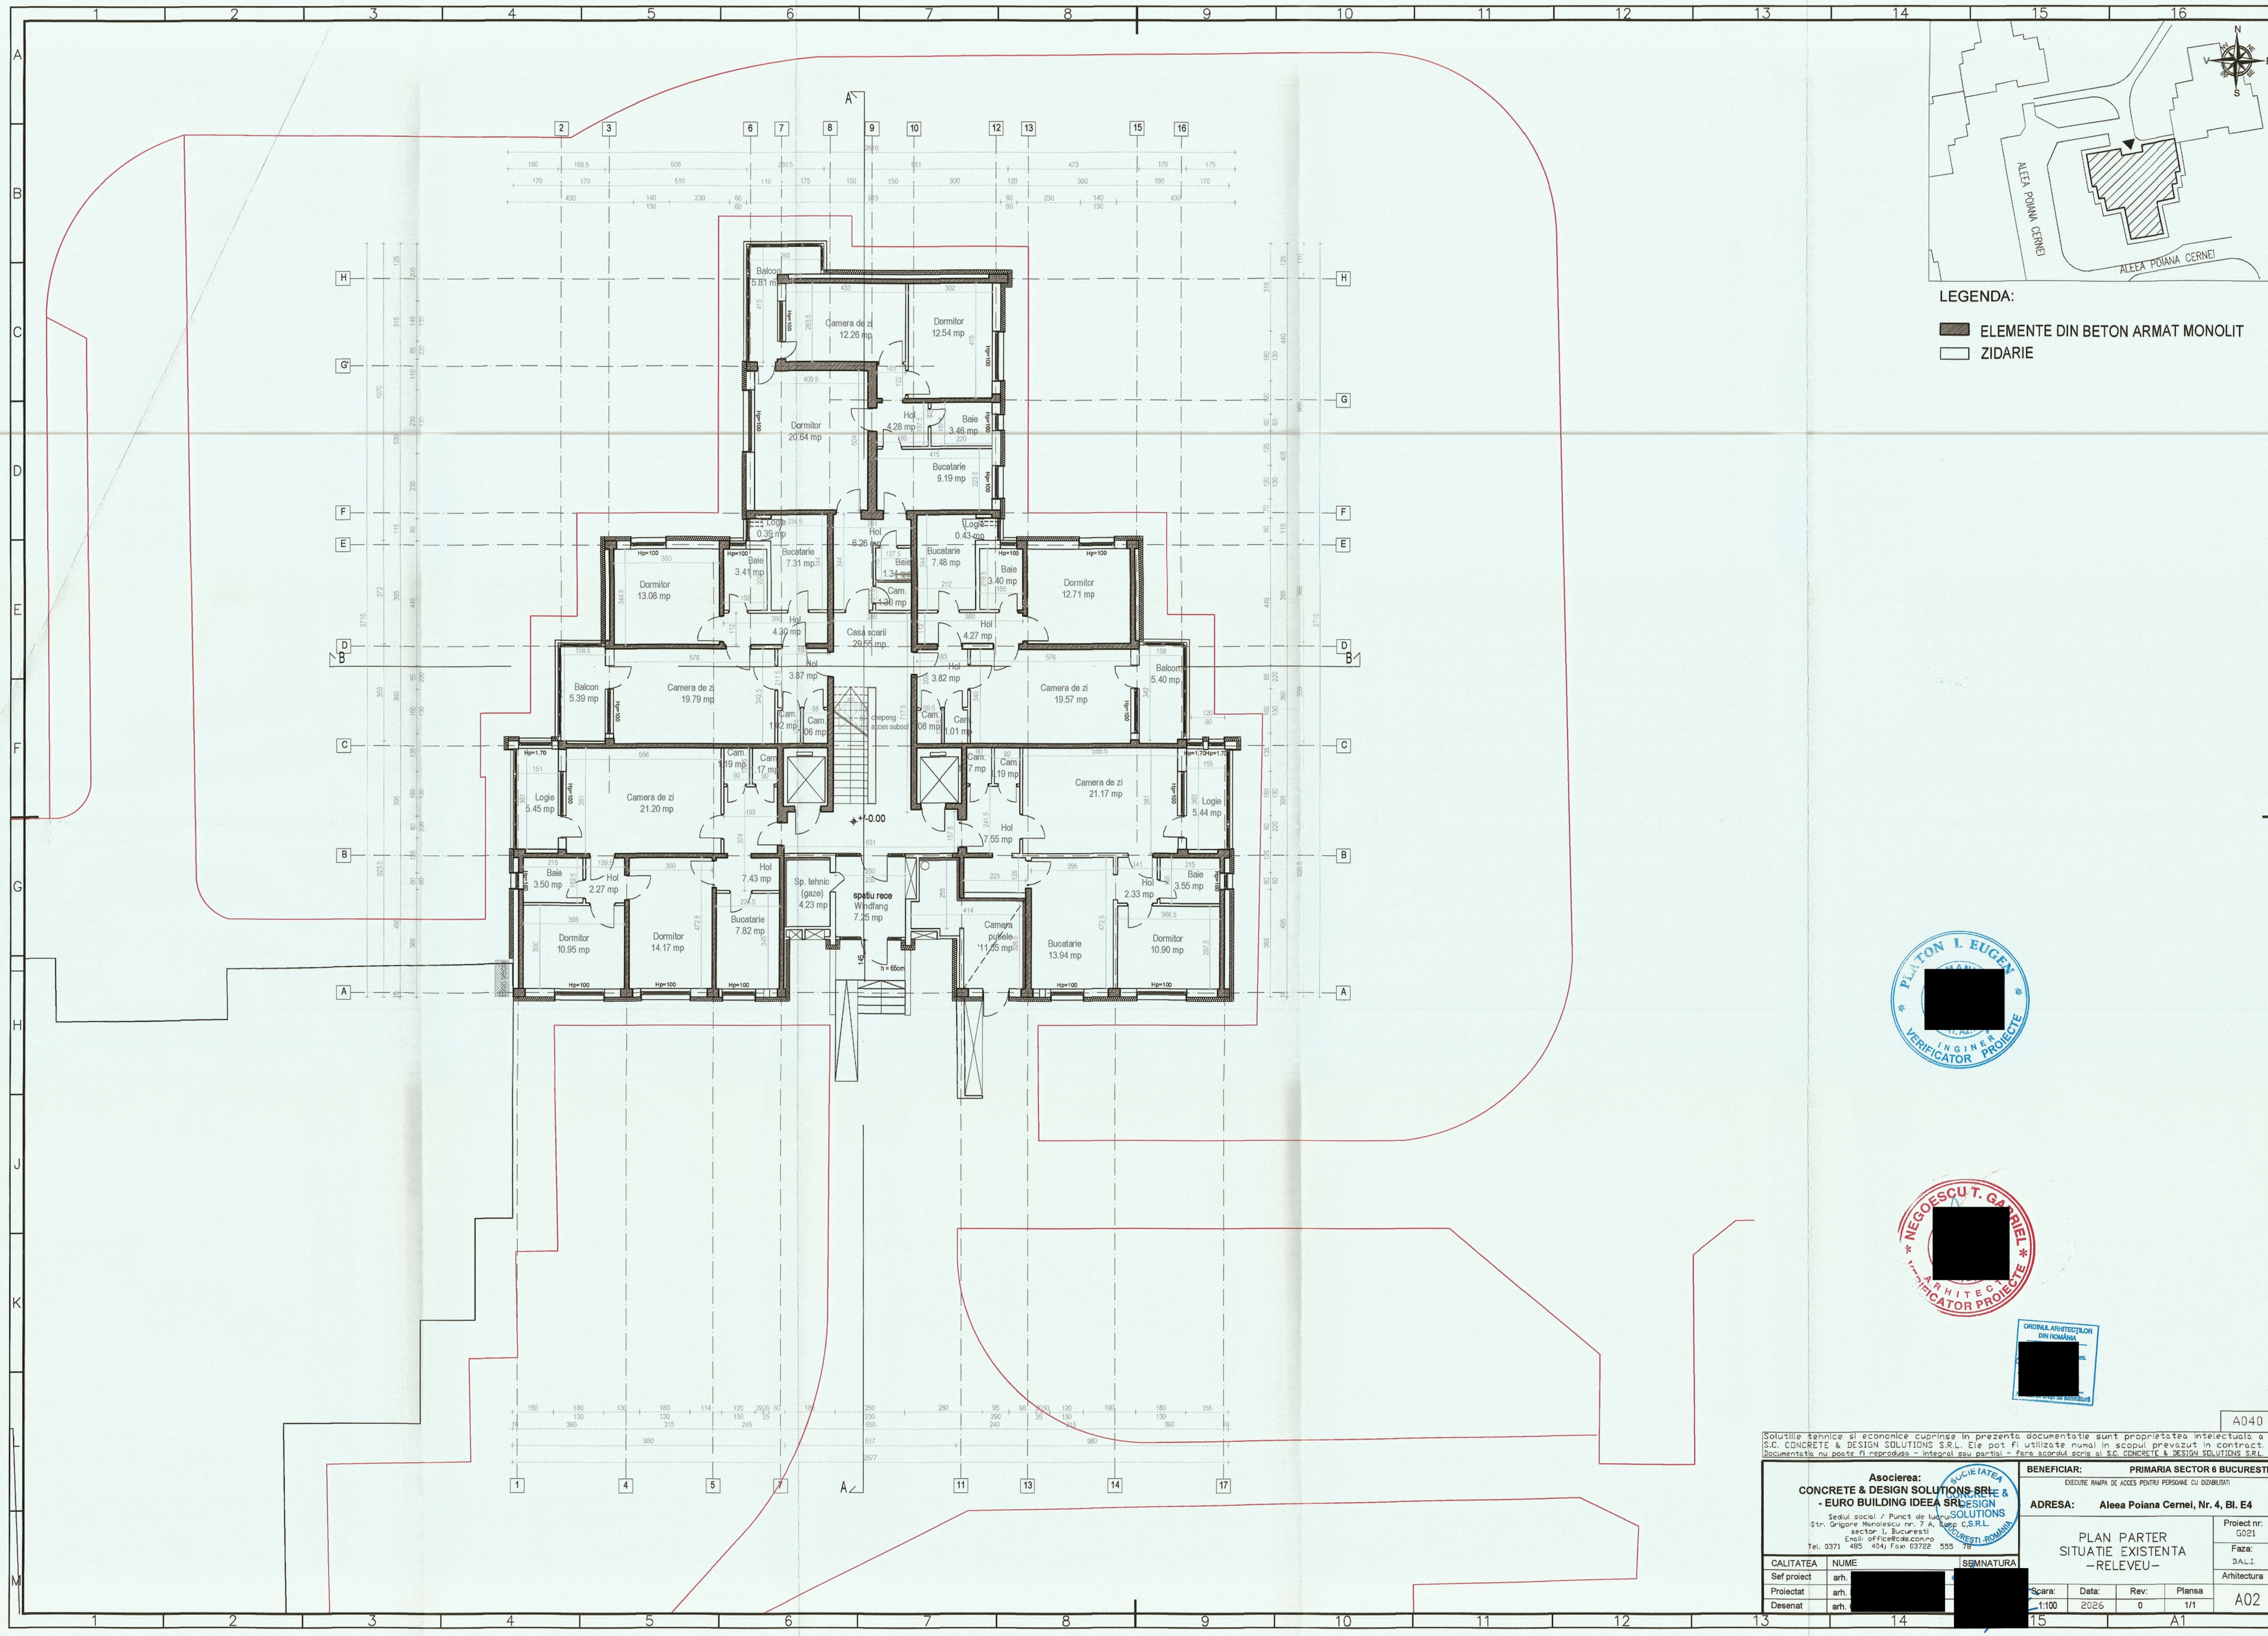


LEGENDA:

- ELEMENTE DIN BETON ARMAT MONOLIT
- ZIDARIE




|   |             |   |      |
|---|-------------|---|------|
| Soluțiile tehnice și economice cuprinse în prezenta documentație sunt proprietatea intelectuală a S.C. CONCRETE & DESIGN SOLUTIONS S.R.L. Ele pot fi utilizate numai în scopul prevăzut în contract. Documentația nu poate fi reprodusă - integral sau parțial - fără acordul scris al S.C. CONCRETE & DESIGN SOLUTIONS S.R.L. |             | A040   |      |
| <b>Asocieria:</b><br><b>CONCRETE &amp; DESIGN SOLUTIONS S.R.L. &amp; EURO BUILDING IDEEA SRL</b><br>Sediu social / Punct de lucru: S.C. CONCRETE & DESIGN SOLUTIONS S.R.L.<br>Sector 1, București<br>E-mail: office@cds.ro<br>Tel: 0371 485 404; Fax: 03722 555 78                                                             |             | <b>BENEFICIAR:</b><br><b>PRIMARIA SECTOR 6 BUCUREȘTI</b><br>EXECUȚIE RAMPĂ DE ACCES PENTRU PERSOANE CU DIZABILITĂȚI |      |
| <b>ADRESA:</b><br><b>Aleea Poiana Cernei, Nr. 4, Bl. E4</b>   |             | <b>Proiect nr.:</b><br>G021                                                                                         |      |
| <b>PLAN PARTER</b><br><b>SITUAȚIE EXISTENTĂ</b><br><b>-RELEVU-</b>   |             | <b>Faza:</b><br>D.A.L.I.                                                                                            |      |
| <b>Arhitectura</b>   |             | <b>A02</b>   |      |
| <b>CALITATEA</b>   | <b>NUME</b> | <b>SEMNATURA</b>   |      |
| Sel proiect   | arh.        |   |      |
| Proiectat   | arh.        |   |      |
| Desenat   | arh.        |   |      |
| Scara:   | 1:100       | Data:   | 2026 |
| Rev:   | 0           | Plansa:   | 1/1  |

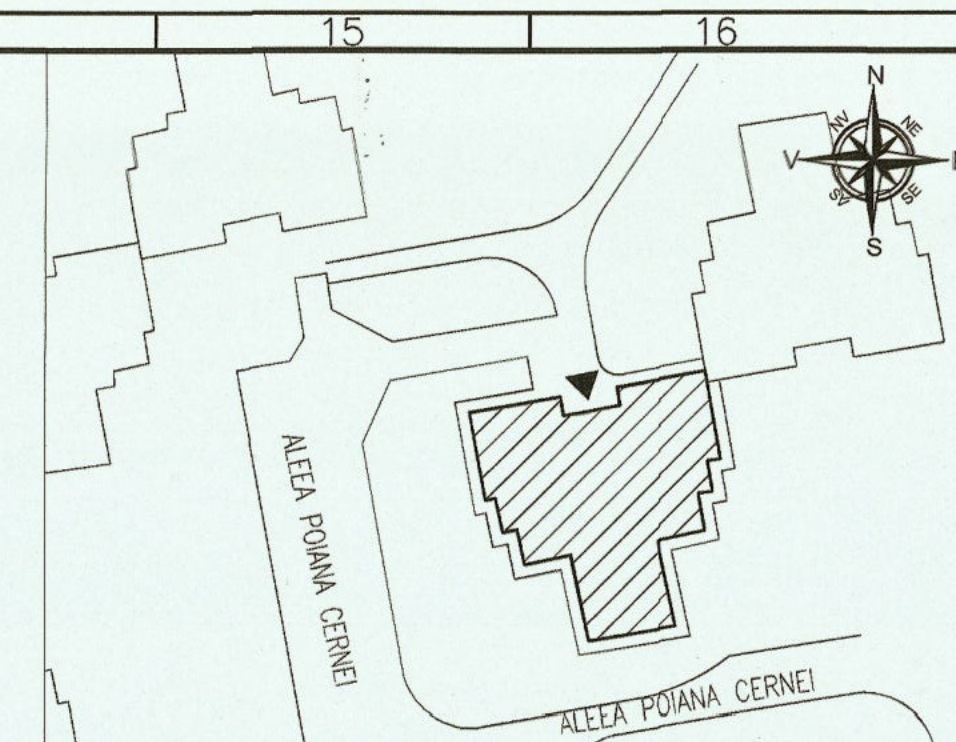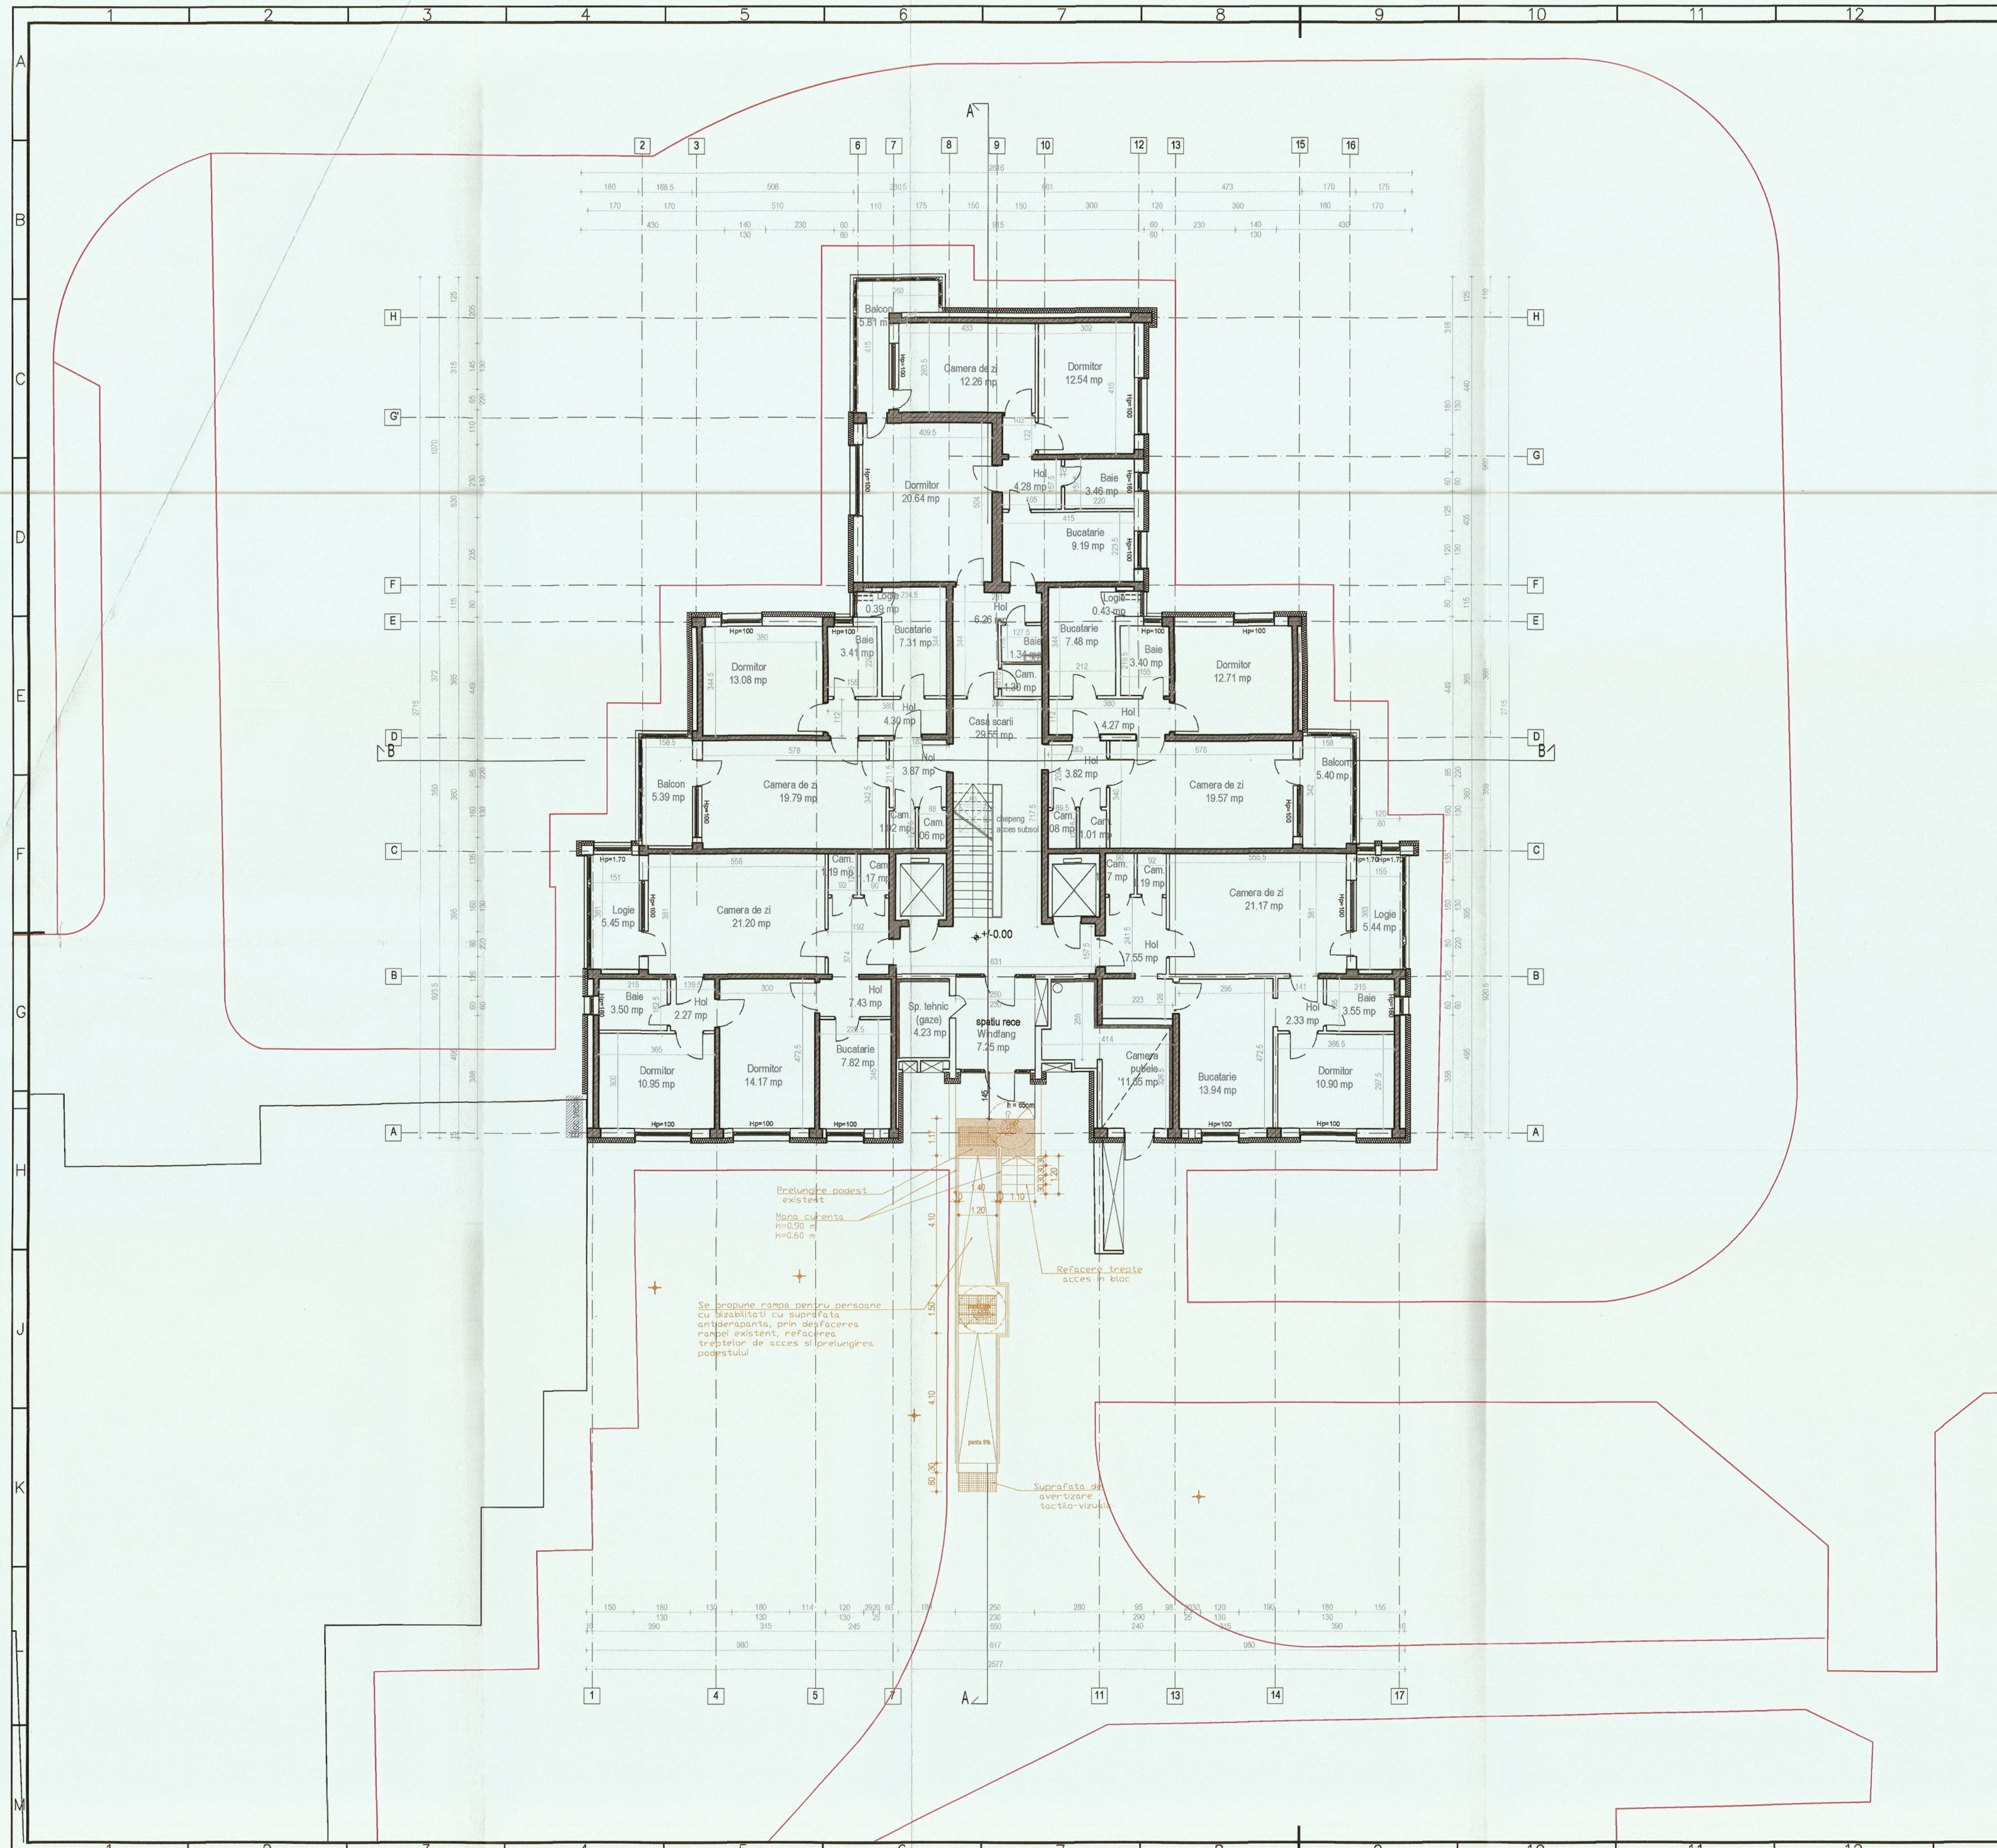

- LEGENDA:
- ELEMENTE DIN BETON ARMAT MONOLIT
  - ZIDARIE
  - RAMPA PENTRU PERSOANE CU DIZABILITATI
  - ALEI EXISTENTE
  - POZITIE ARBORI EXISTENTI

NOTA DNSH:

La toate lucrarile se va respecta conceptul DNSH - „Do No Significant Harm” (“A nu prejudicia în mod semnificativ”), astfel cum este prevăzut la Articolul 17 din Regulamentul (UE) 2020/852 privind instituirea unui cadru care să faciliteze investițiile durabile, prin crearea unui sistem de clasificare (sau „taxonomie”) pentru activitățile economice durabile din punctul de vedere al mediului.

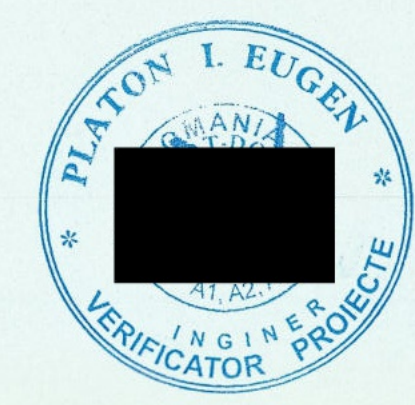

A040

Soluțiile tehnice și economice cuprinse în prezenta documentație sunt proprietatea intelectuală a S.C. CONCRETE & DESIGN SOLUTIONS S.R.L. Ele pot fi utilizate numai în scopul prevăzut în contract. Documentația nu poate fi reprodusă - integral sau parțial - fără acordul scris al S.C. CONCRETE & DESIGN SOLUTIONS S.R.L.

|   |       |   |      |
|---|-------|---|------|
| Asocierea:<br><b>CONCRETE &amp; DESIGN SOLUTIONS S.R.L.</b><br>- EURO BUILDING IDEA SRL<br>Soluții de proiectare și execuție<br>Str. Grigore Moisil nr. 12, Sector 1, București<br>Tel. 0371 485 404 Fax 0372 535 78 |       | BENEFICIAR: PRIMĂRIA SECTOR 6 BUCUREȘTI<br>EXECUTE RAMPA DE ACCES PENTRU PERSOANE CU DIZABILITĂȚI<br>ADRESA: Aleea Poiana Cernei, Nr. 4, Bl. E4 |      |
| PLAN PARTER<br>-PROPUNERE-   |       | Proiect nr.: G021<br>Faza: D.A.L.I.<br>Arhitectura                                                                                              |      |
| CALITATEA   | NUME  | SEMNATURA   |      |
| Sef proiect   | arh.  |   |      |
| Proiectat   | arh.  |   |      |
| Desenat   | arh.  |   |      |
| Scara:   | 1:100 | Data:   | 2026 |
| Rev:   | 0     | Plansa:   | 1/1  |
|   |       | A03   |      |