
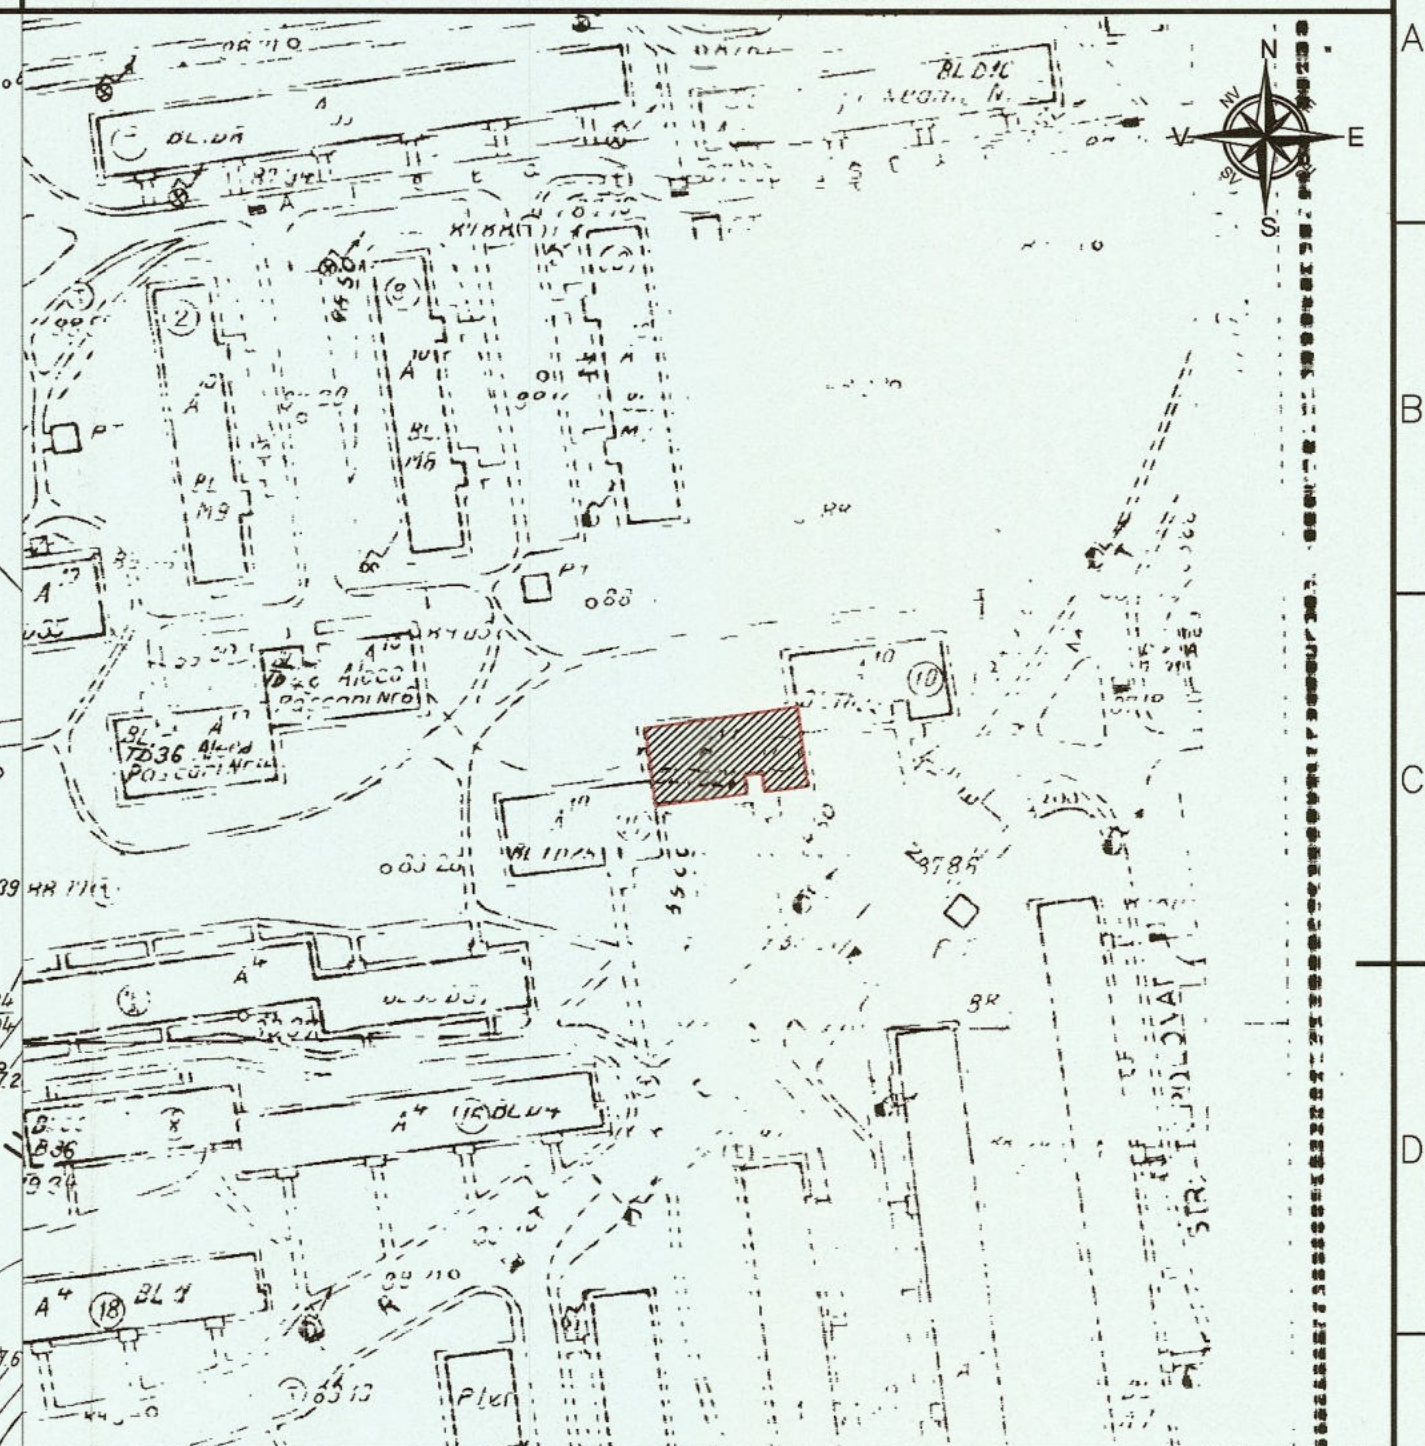


PLAN DE SITUATIE scara 1:500

PLAN DE INCADRARE IN ZONA scara 1:2000

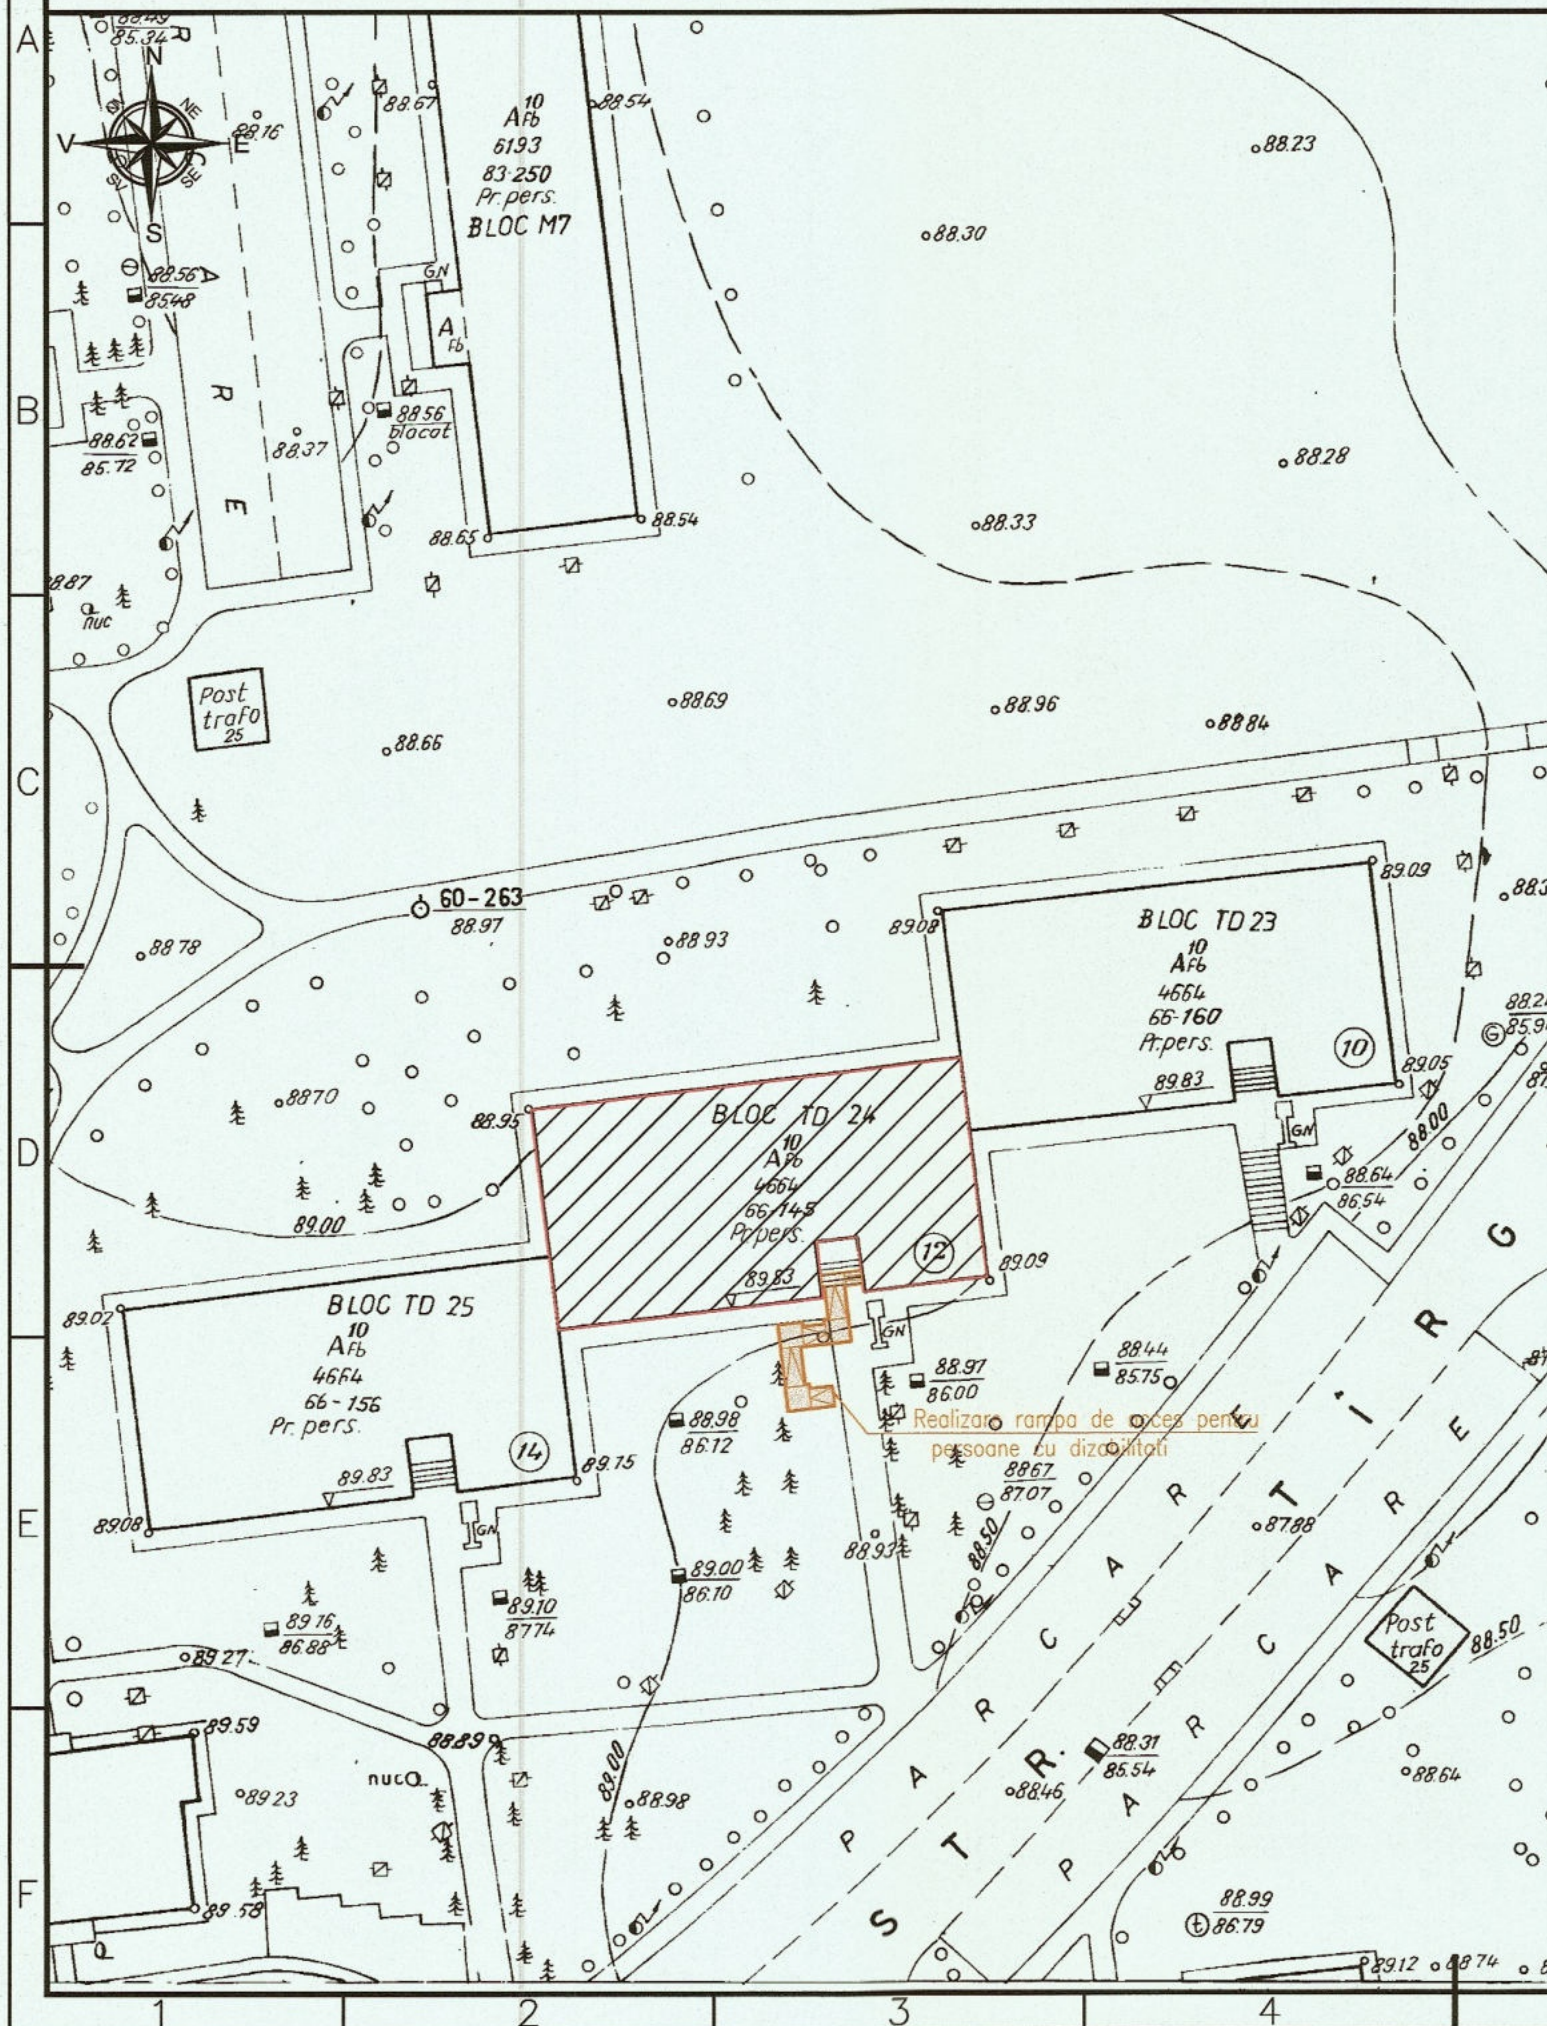


Solutiile tehnice si economice cuprinse in prezenta documentatie sunt proprietatea intelectuala a S.C. CONCRETE & DESIGN SOLUTIONS S.R.L. Ele pot fi utilizate numai in scopul prevazut in contract. Documentatia nu poate fi reproducuta - integral sau partial - fara acordul scris al S.C. CONCRETE & DESIGN SOLUTIONS S.R.L.

Asocierea: CONCRETE & DESIGN SOLUTIONS SRL - EURO BUILDING IDEEA SRL - Sediul social / Punct de lucru: Str. Grigore Manolescu nr. 7 A, Corp C, sector 6, Bucuresti Email: office@cds.com.ro Tel. 0371 485 404; Fax: 03722 555 78		BENEFICIAR: PRIMARIA SECTOR 6 BUCURESTI EXECUTIE RAMPA DE ACCES PENTRU PERSOANE CU DIZABILITATI ADRESA: Bloc TD24, sc. 1, Str. Targu Neamt, nr. 12	
PLAN DE SITUATIE si PLAN DE INCADRARE IN ZONA		Proiect nr.: G021 Faza: DALL Arhitectura	
CALITATEA Sef proiect Proiectat Desenat	NUME arh. arh. arh.	SEMNATURA [Signature] [Signature] [Signature]	Scara: 1:500/1:2000 Data: 2026 Rev: 0 Plansa: 1/1

A016

A3

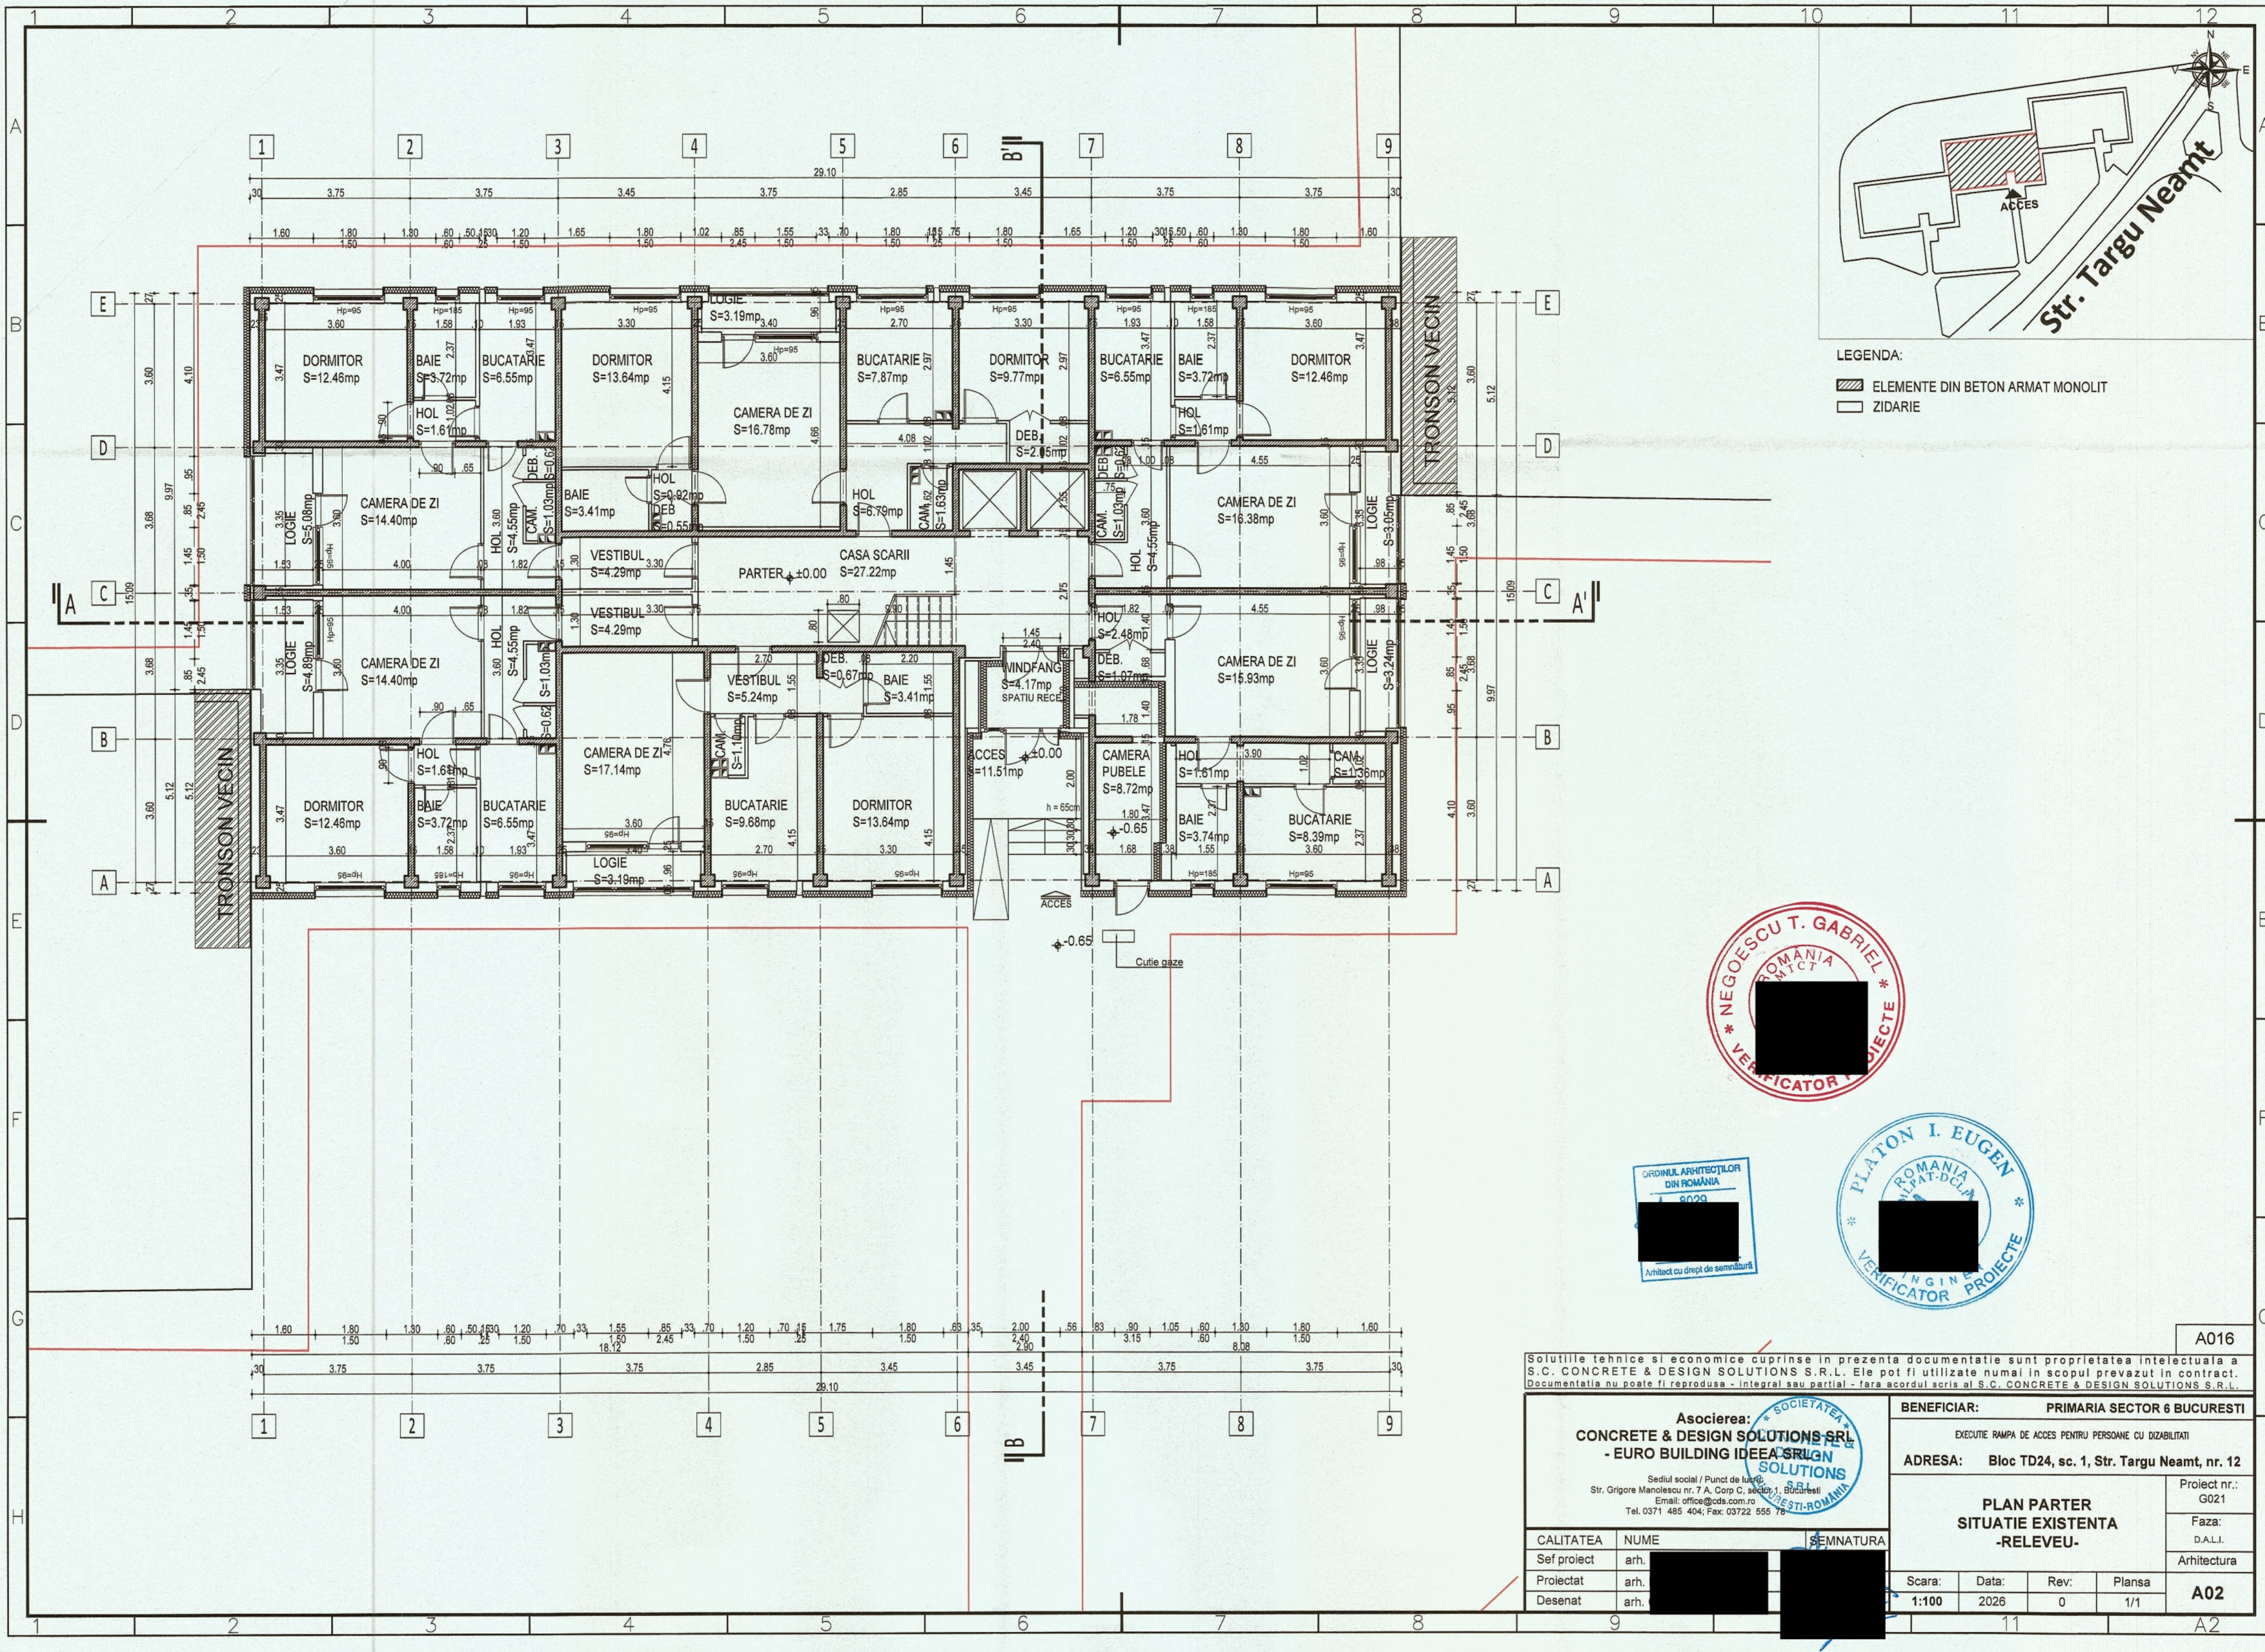

LEGENDA:
ELEMENTE DIN BETON ARMAT MONOLIT
ZIDARIE



Soluțiile tehnice și economice cuprinse în prezenta documentație sunt proprietatea intelectuală a S.C. CONCRETE & DESIGN SOLUTIONS S.R.L. Ele pot fi utilizate numai în scopul prevăzut în contract. Documentația nu poate fi reproducă - integral sau parțial - fără acordul scris al S.C. CONCRETE & DESIGN SOLUTIONS S.R.L.



Asocierea: SOCIETATEA CONCRETE & DESIGN SOLUTIONS S.R.L. - EURO BUILDING IDEEA SRL
Sediul social / Punct de lucru: Str. Grigore Manolescu nr. 7 A, Corp C, sector 1, București
Email: office@cds.com.ro
Tel. 0371 485 404; Fax: 03722 555 78

BENEFICIAR: PRIMARIA SECTOR 6 BUCURESTI
EXECUTIE RAMPA DE ACCES PENTRU PERSONE CU DIZABILITATI
ADRESA: Bloc TD24, sc. 1, Str. Targu Neamt, nr. 12

PLAN PARTER
SITUATIE EXISTENTA
-RELEVU-

Proiect nr.: G021
Faza: D.A.I.
Arhitectura: A02


Scara:	Data:	Rev:	Plansa
1:100	2026	0	1/1

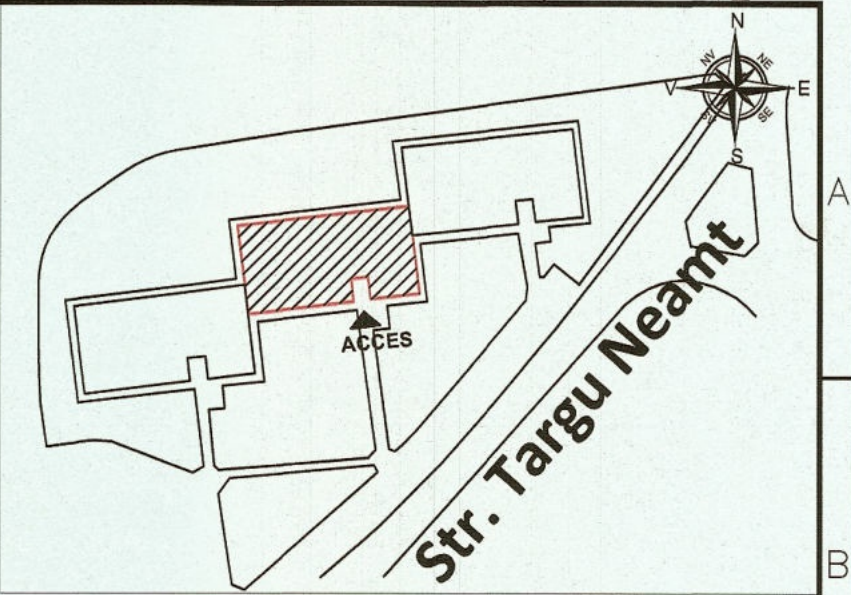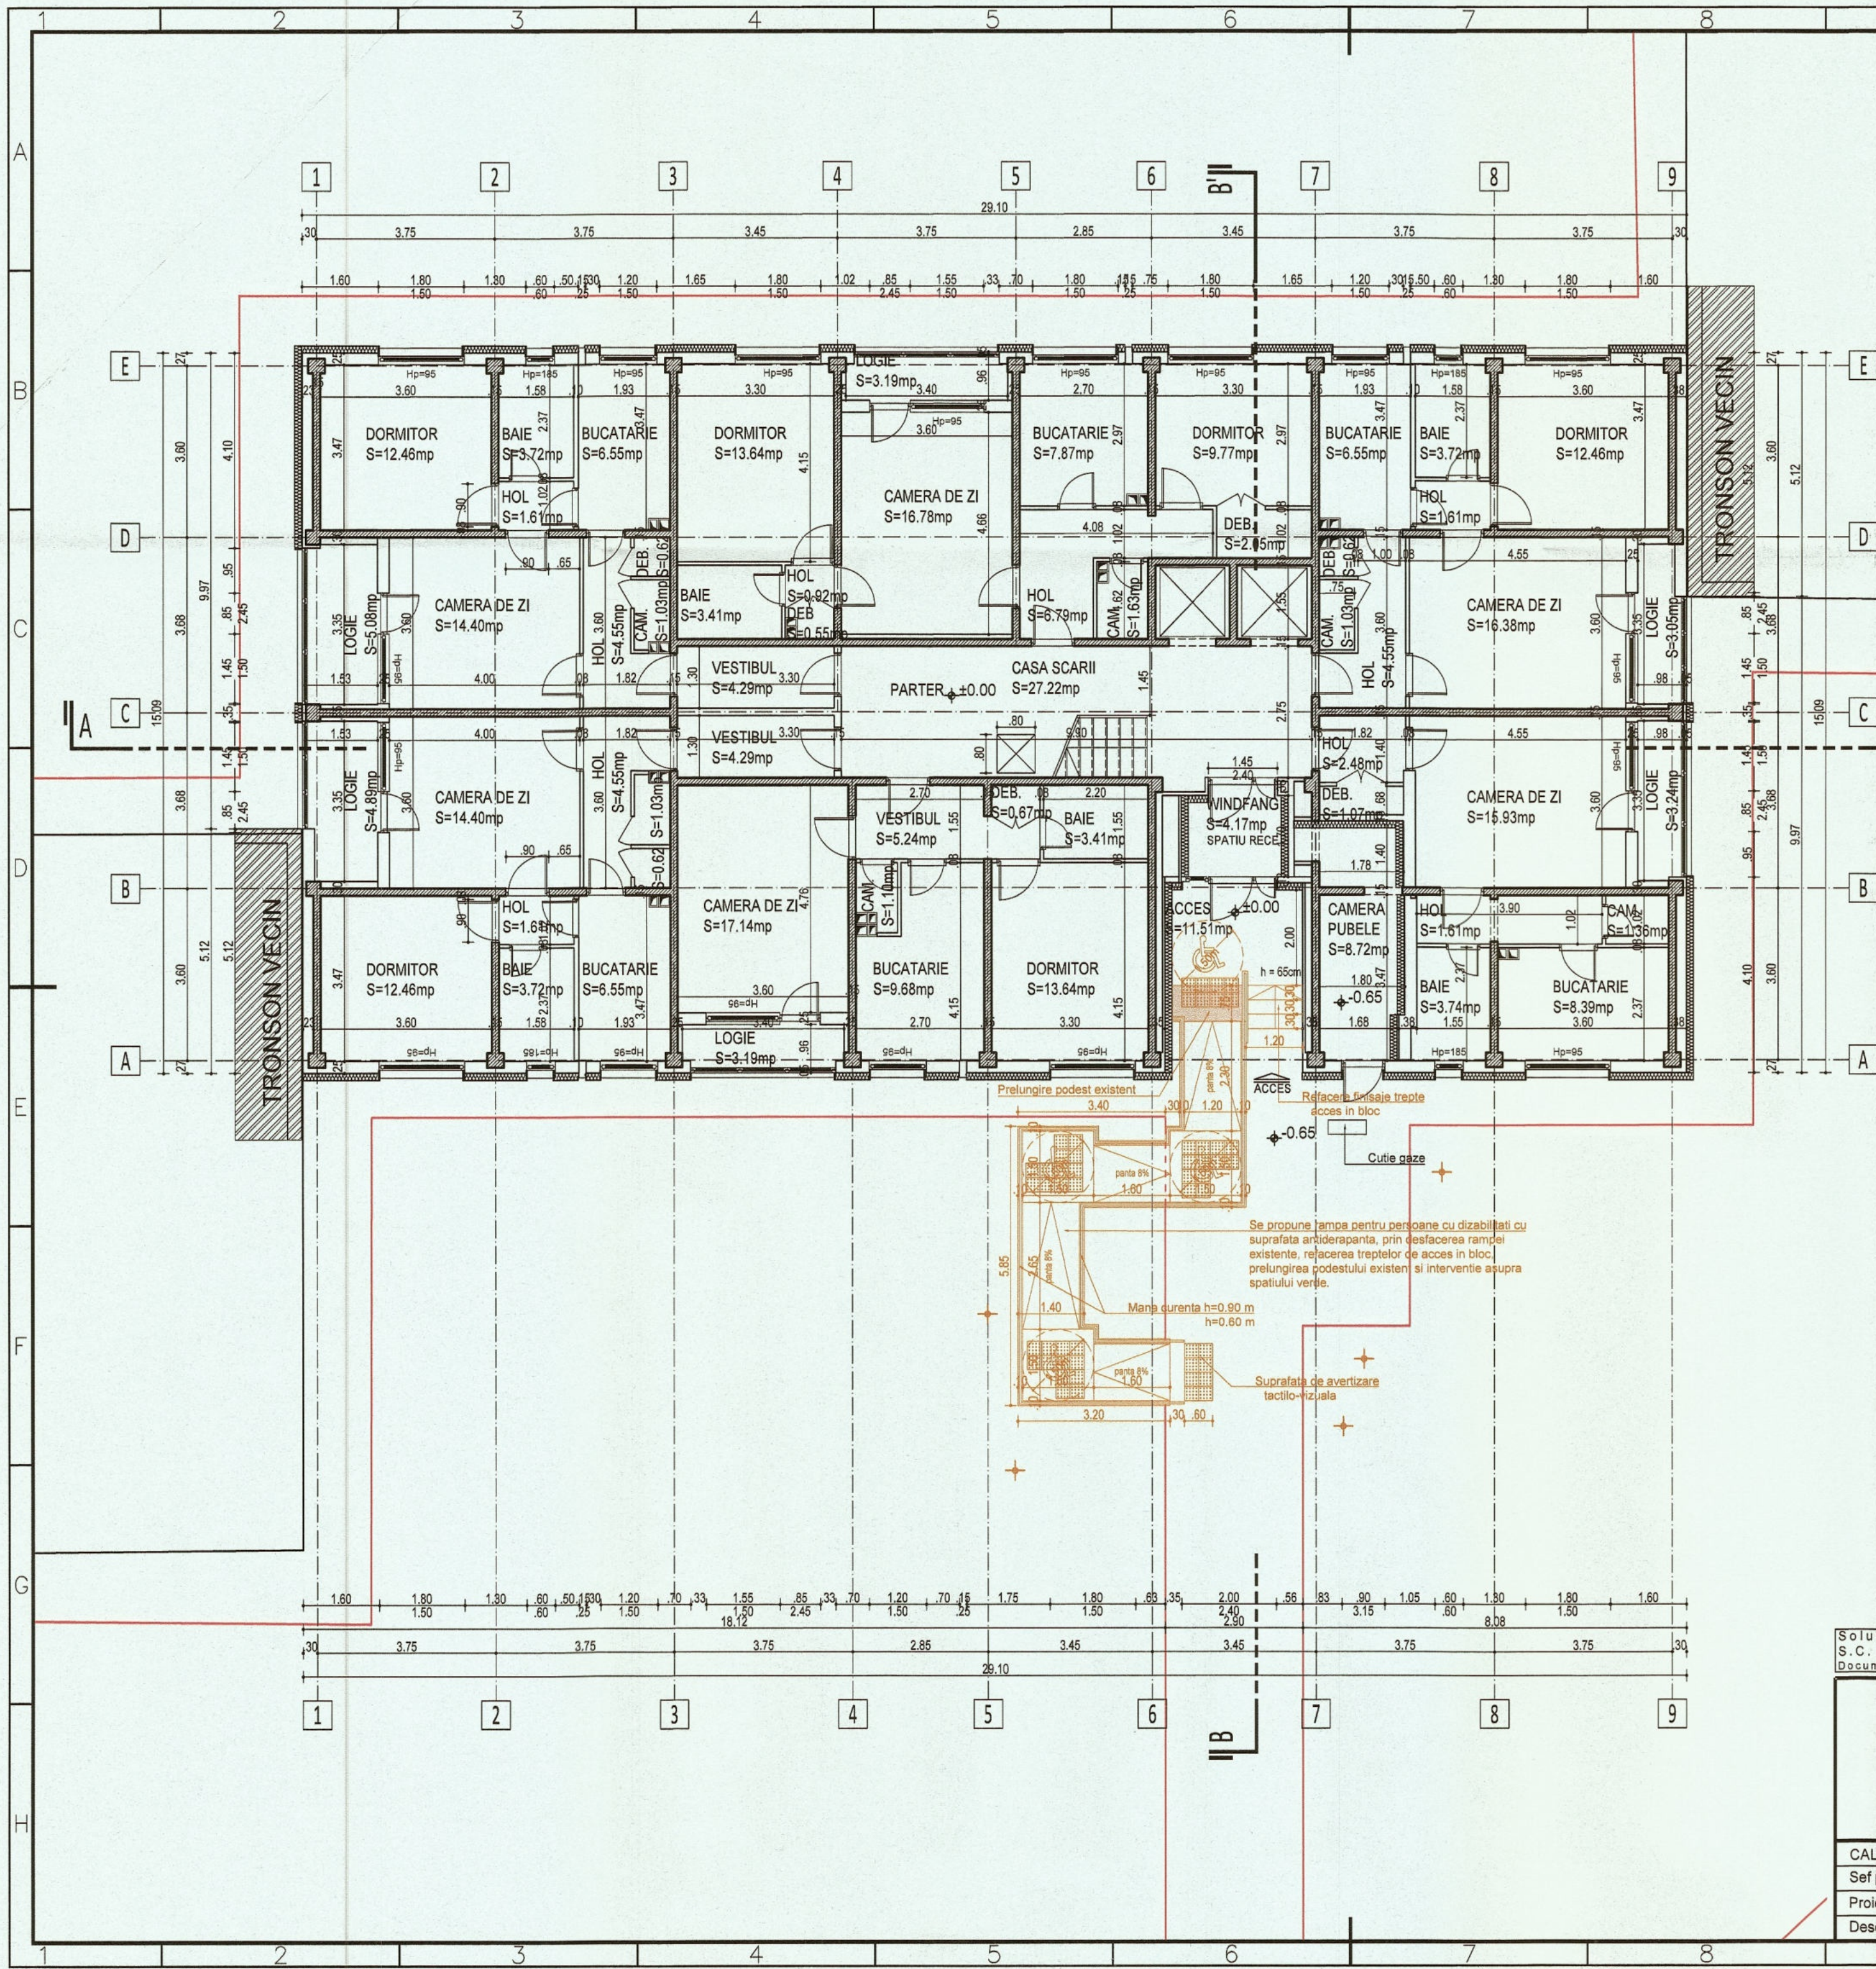

- LEGENDA:
- ELEMENTE DIN BETON ARMAT MONOLIT
 - ZIDARIE
- LEGENDA:
- RAMPA PENTRU PERSOANE CU DIZABILITATI
 - ALEI EXISTENTE
 - POZITIE ARBORI EXISTENTI

NOTA DNSH:

La toate lucrarile se va respecta conceptul DNSH - „Do No Significant Harm” (“A nu prejudicia în mod semnificativ”), astfel cum este prevăzut la Articolul 17 din Regulamentul (UE) 2020/852 privind instituirea unui cadru care să faciliteze investițiile durabile, prin crearea unui sistem de clasificare (sau „taxonomie”) pentru activitățile economice durabile din punctul de vedere al mediului.

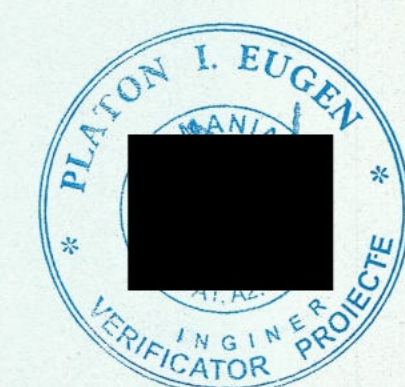

Soluțiile tehnice și economice cuprinse în prezenta documentație sunt proprietatea intelectuală a S.C. CONCRETE & DESIGN SOLUTIONS S.R.L. Ele pot fi utilizate numai în scopul prevăzut în contract. Documentația nu poate fi reproducă - integral sau parțial - fără acordul scris al S.C. CONCRETE & DESIGN SOLUTIONS S.R.L.	
A016	
Asocierea: CONCRETE & DESIGN SOLUTIONS S.R.L. - EURO BUILDING IDEEA SRL Sediul social / Punct de lucru: Str. Grigore Manolescu nr. 7 A, Corp C, sector 7, București Email: office@cds.com.ro Tel. 0371 485 404; Fax: 03722 555 78	
BENEFICIAR: PRIMARIA SECTOR 6 BUCURESTI	
EXECUTIE RAMPA DE ACCES PENTRU PERSOANE CU DIZABILITATI	
ADRESA: Bloc TD24, sc. 1, Str. Targu Neamt, nr. 12	
Proiect nr.: G021	
Faza: D.A.L.I.	
Arhitectura	
PLAN PARTER -PROPUNERE -	
Scara: 1:100	
Data: 2026	
Rev: 0	
Plansa: 1/1	
A03	
CALITATEA	NUME
Sef proiect	arh.
Proiectat	arh.
Desenat	arh.