


PLAN DE SITUATIE scara 1:500

PLAN DE INCADRARE IN ZONA scara 1:2000

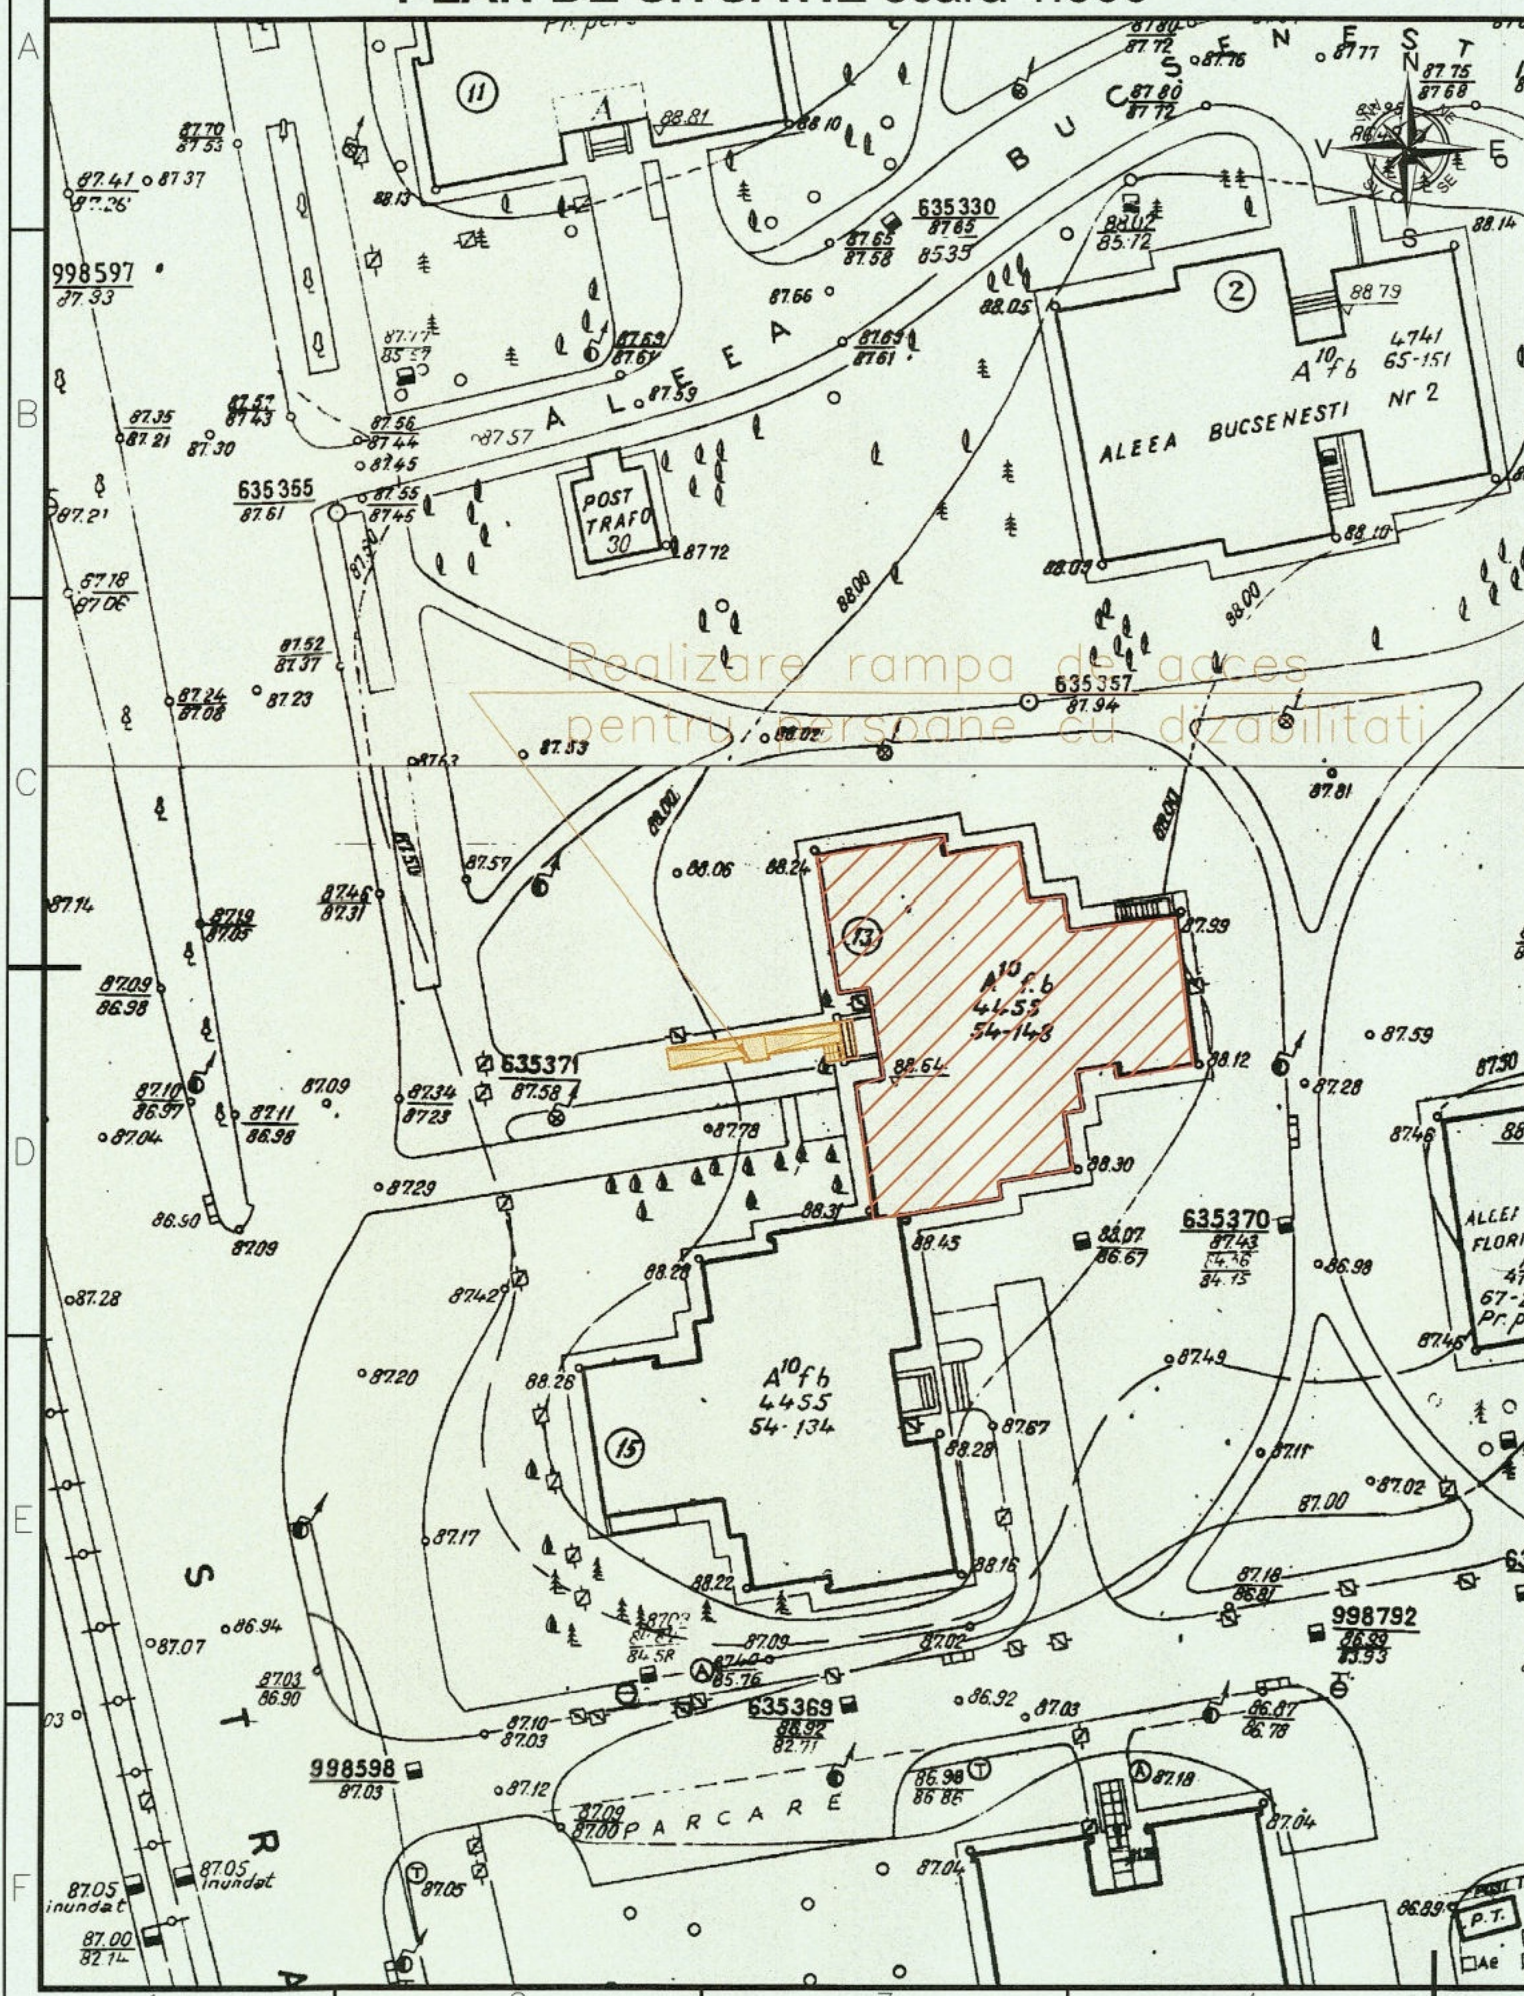

Realizare rampa de acces
pentru persoane cu dizabilitati

Solutiile tehnice si economice cuprinse in prezenta documentatie sunt proprietatea intelectuala a S.C. CONCRETE & DESIGN SOLUTIONS S.R.L. Ele pot fi utilizate numai in scopul prevazut in contract. Documentatia nu poate fi reproducuta - integral sau partial - fara acordul scris al S.C. CONCRETE & DESIGN SOLUTIONS S.R.L.

Asocierea:
CONCRETE & DESIGN SOLUTIONS SRL
- EURO BUILDING IDEEA SRL

Sediul social / Punct de lucru:
Str. Grigore Manolescu nr. 7 A, Corp C, sector 1, Bucuresti
Email: office@cds.com.ro
Tel. 0371 485 404; Fax: 03722 555 78

BENEFICIAR: PRIMARIA SECTOR 6 BUCURESTI
EXECUTIE RAMPA DE ACCES PENTRU PERSOANE CU DIZABILITATI


ADRESA: Str. Brasov, nr. 13, Bloc E10

PLAN DE SITUATIE si
PLAN DE INCADRARE IN
ZONA

CALITATEA	NUME
Sef proiect	arh. [REDACTED]
Proiectat	arh. [REDACTED]
Desenat	arh. [REDACTED]

Scara:	Data:	Rev:	Plansa
001:2000	2026	0	1/1


Proiect nr.: G021
Faza: D.A.I.
Arhitectura: A01

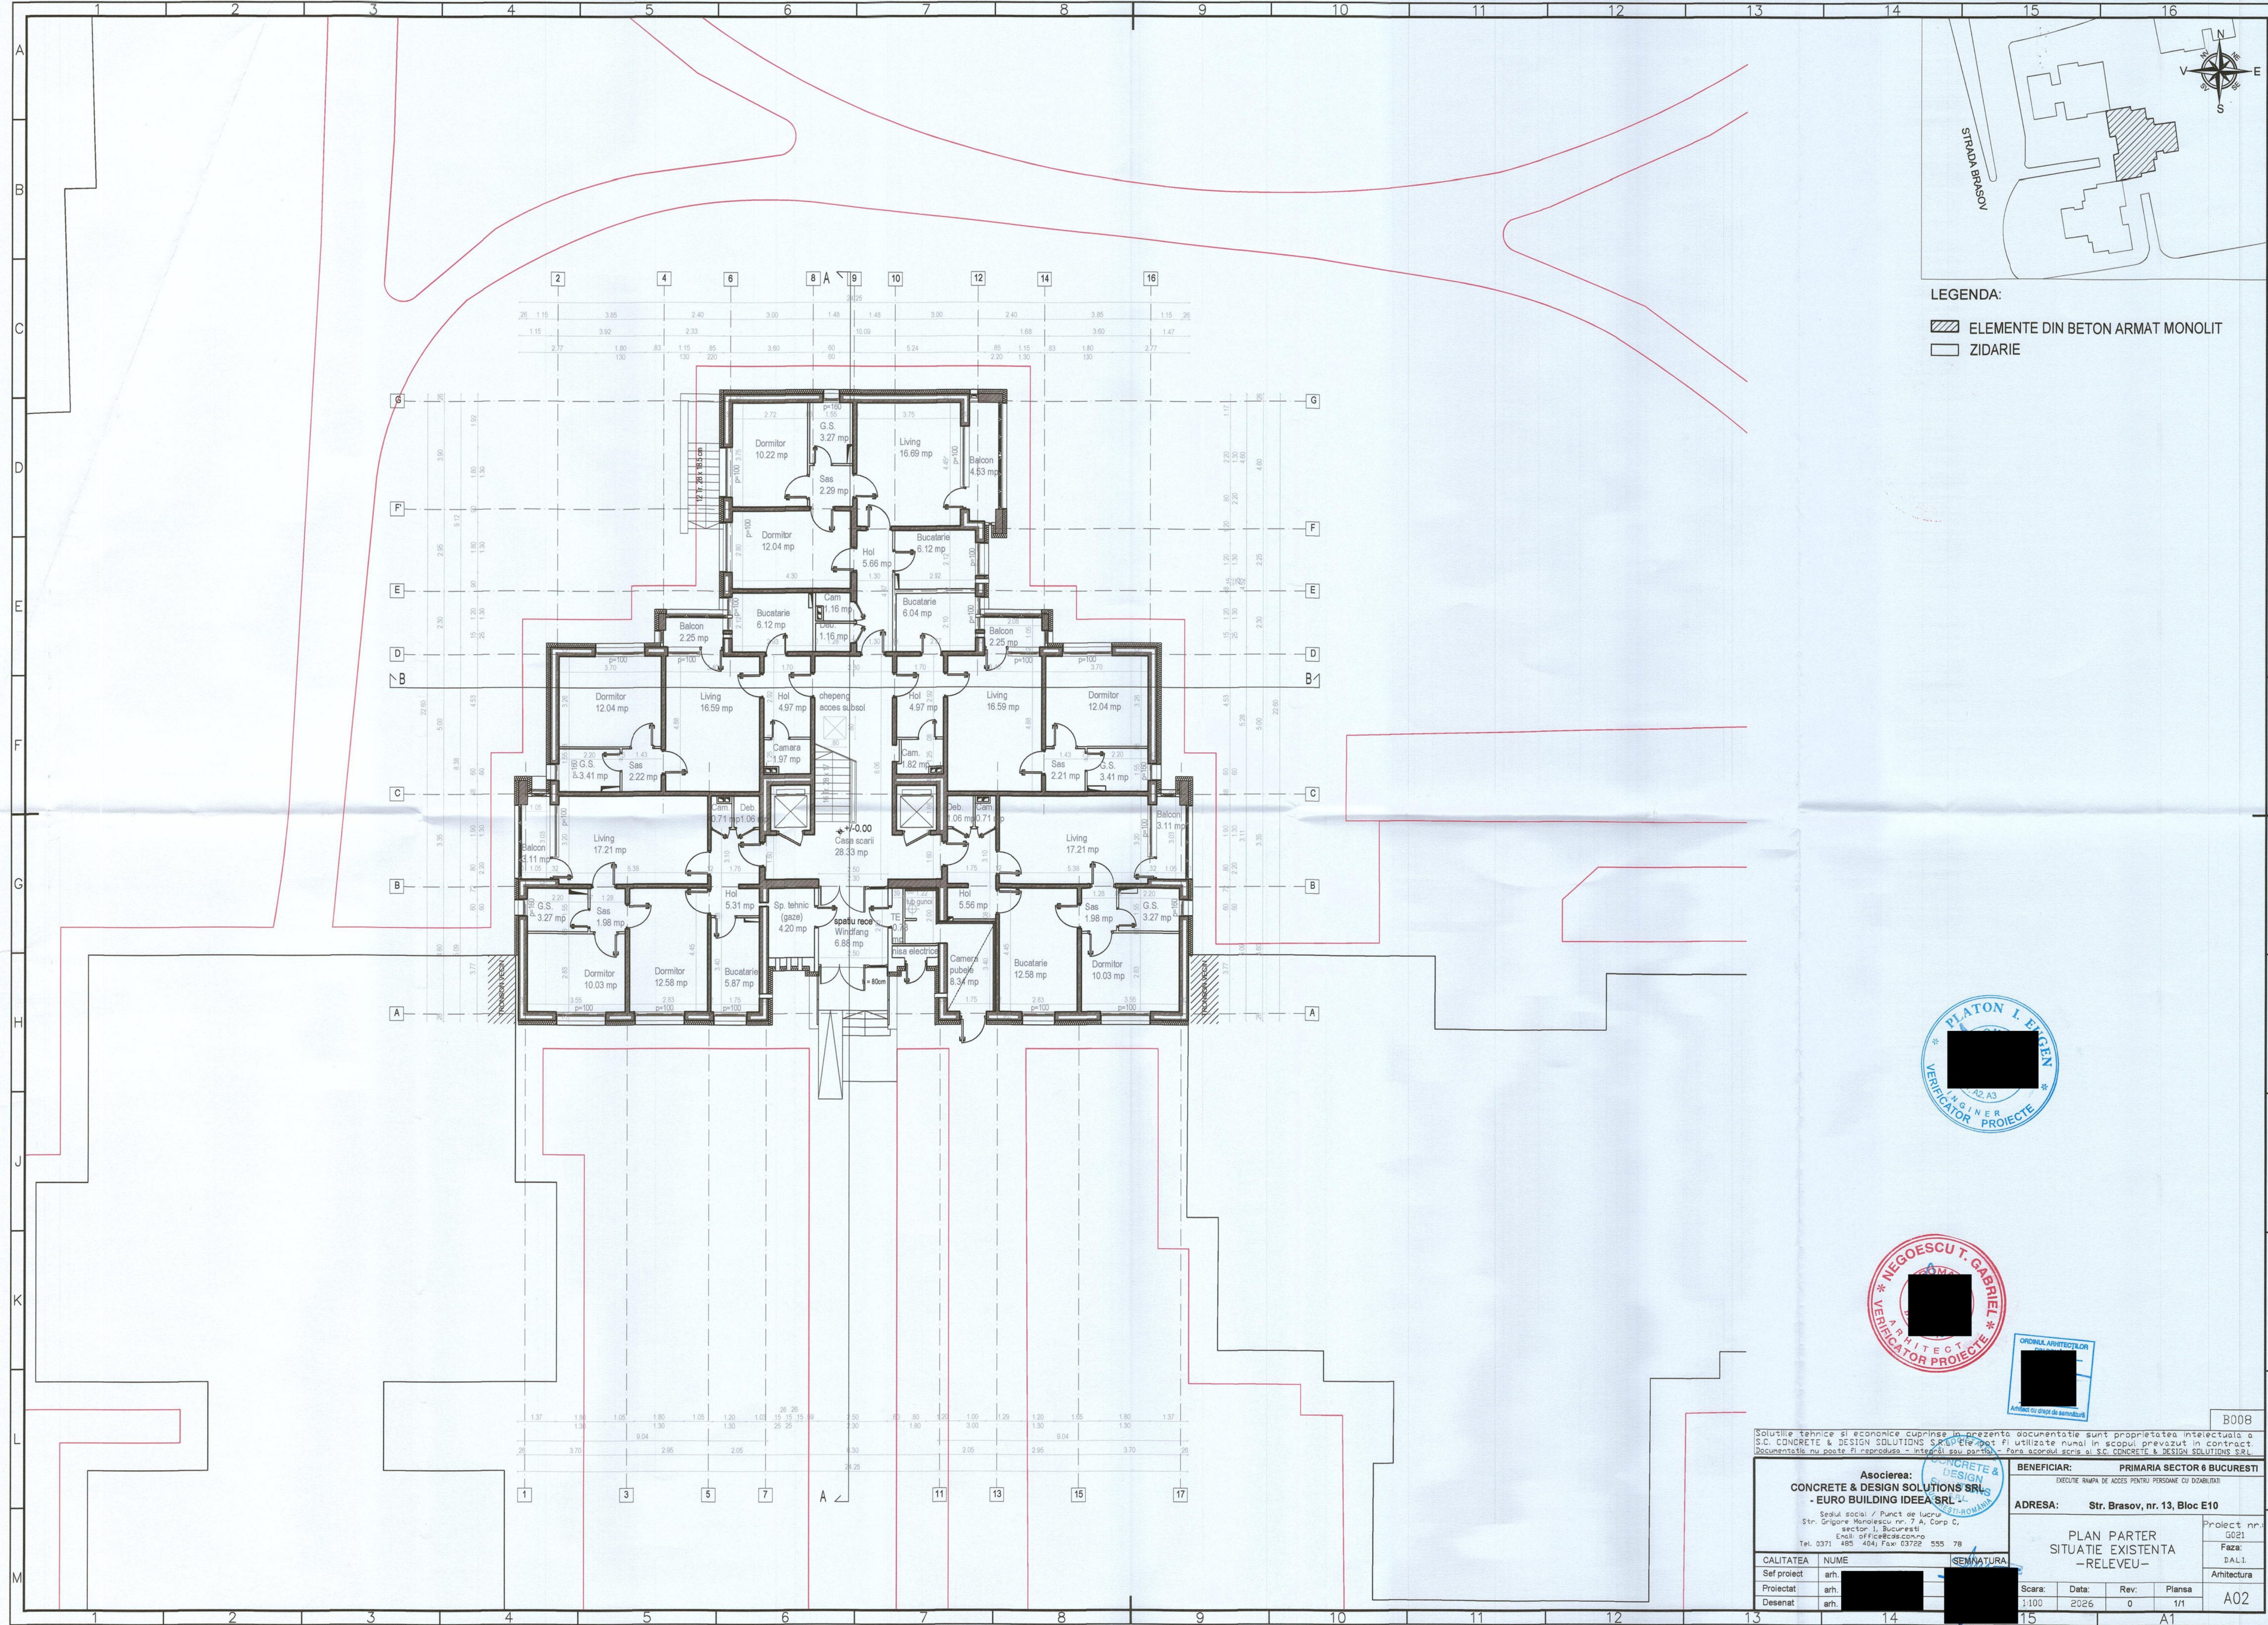

LEGENDA:

ELEMENTE DIN BETON ARMAT MONOLIT

ZIDARIE

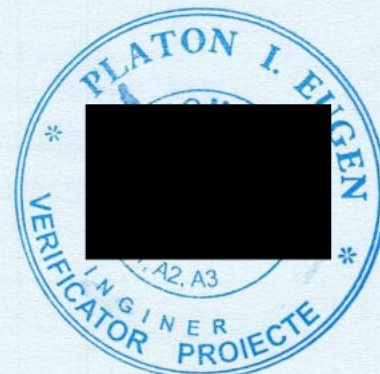

Soluțiile tehnice și economice cuprinse în prezenta documentație sunt proprietatea intelectuală a S.C. CONCRETE & DESIGN SOLUTIONS SRL și nu pot fi utilizate decât în scopul prevăzut în contract. Documentația nu poate fi reprodusă integral sau parțial, fără acordul scris al S.C. CONCRETE & DESIGN SOLUTIONS SRL.

Asocierea: CONCRETE & DESIGN SOLUTIONS SRL Sediu social / Punct de lucru: Str. Grigore Molescu nr. 7 A, Corp C, sector 1, Bucuresti Email: office@cds.conro Tel. 0371 485 404; Fax: 03722 555 78		BENEFICIAR: PRIMARIA SECTOR 6 BUCURESTI EXECUTIE RAMPA DE ACCES PENTRU PERSOANE CU DIZABILITATI	
ADRESA: Str. Brasov, nr. 13, Bloc E10		Proiect nr.: G021	
PLAN PARTER SITUATIE EXISTENTA -RELEVU-		Faza: DALL	
Arhitectura		A02	
CALITATEA	NUME	SEMNTURA	
Sef proiect	arh.		
Proiectat	arh.		
Desenat	arh.		
Scara: 1:100	Data: 2026	Rev: 0	Plansa 1/1

LEGENDA:

- ELEMENTE DIN BETON ARMAT MONOLIT
- ZIDARIE
- RAMPA PENTRU PERSOANE CU DIZABILITATI
- ALEI EXISTENTE
- POZITIE ARBORI EXISTENTI

NOTA DNSH:

La toate lucrarile se va respecta conceptul DNSH - „Do No Significant Harm” („A nu prejudicia în mod semnificativ”), astfel cum este prevăzută la Articolul 17 din Regulamentul (UE) 2020/852 privind instituirea unui cadru care să faciliteze investițiile durabile, prin crearea unui sistem de clasificare (sau „taxonomie”) pentru activitățile economice durabile din punctul de vedere al mediului.



Soluțiile tehnice și economice cuprinse în prezenta documentație sunt proprietatea intelectuală a S.C. CONCRETE & DESIGN SOLUTIONS S.R.L. Ele pot fi utilizate numai în scopul prevăzut în contract. Documentația nu poate fi reprodusă, integrală sau parțial, fără acordul scris al S.C. CONCRETE & DESIGN SOLUTIONS S.R.L.

Asociația CONCRETE & DESIGN SOLUTIONS S.R.L. - EURO BUILDING IDEA S.R.L. Strada socială / Punct de lucru Str. Grigore Molescu Nr. 7, A. 1 Sector 1, București Email: office@cds.ro Tel: 0371 485 404; Fax: 03722 555		BENEFICIAR: PRIMĂRIA SECTOR 6 BUCUREȘTI EXECUTIE RAMPA DE ACCES PENTRU PERSOANE CU DIZABILITATI ADRESA: Str. Brasov, nr. 13, Bloc E10	Proiect nr. G021 Faza: D.A.L.I. Arhitectura A03
CALITATEA Sef proiect Proiectat Desenat	NUME arh. arh. arh.	Scara: 1:100 Data: 2026 Rev: 0 Planşa: 1/1	PLAN PARTER -PROPUNERE-