


PLAN DE SITUATIE scara 1:500

PLAN DE INCADRARE IN ZONA scara 1:2000

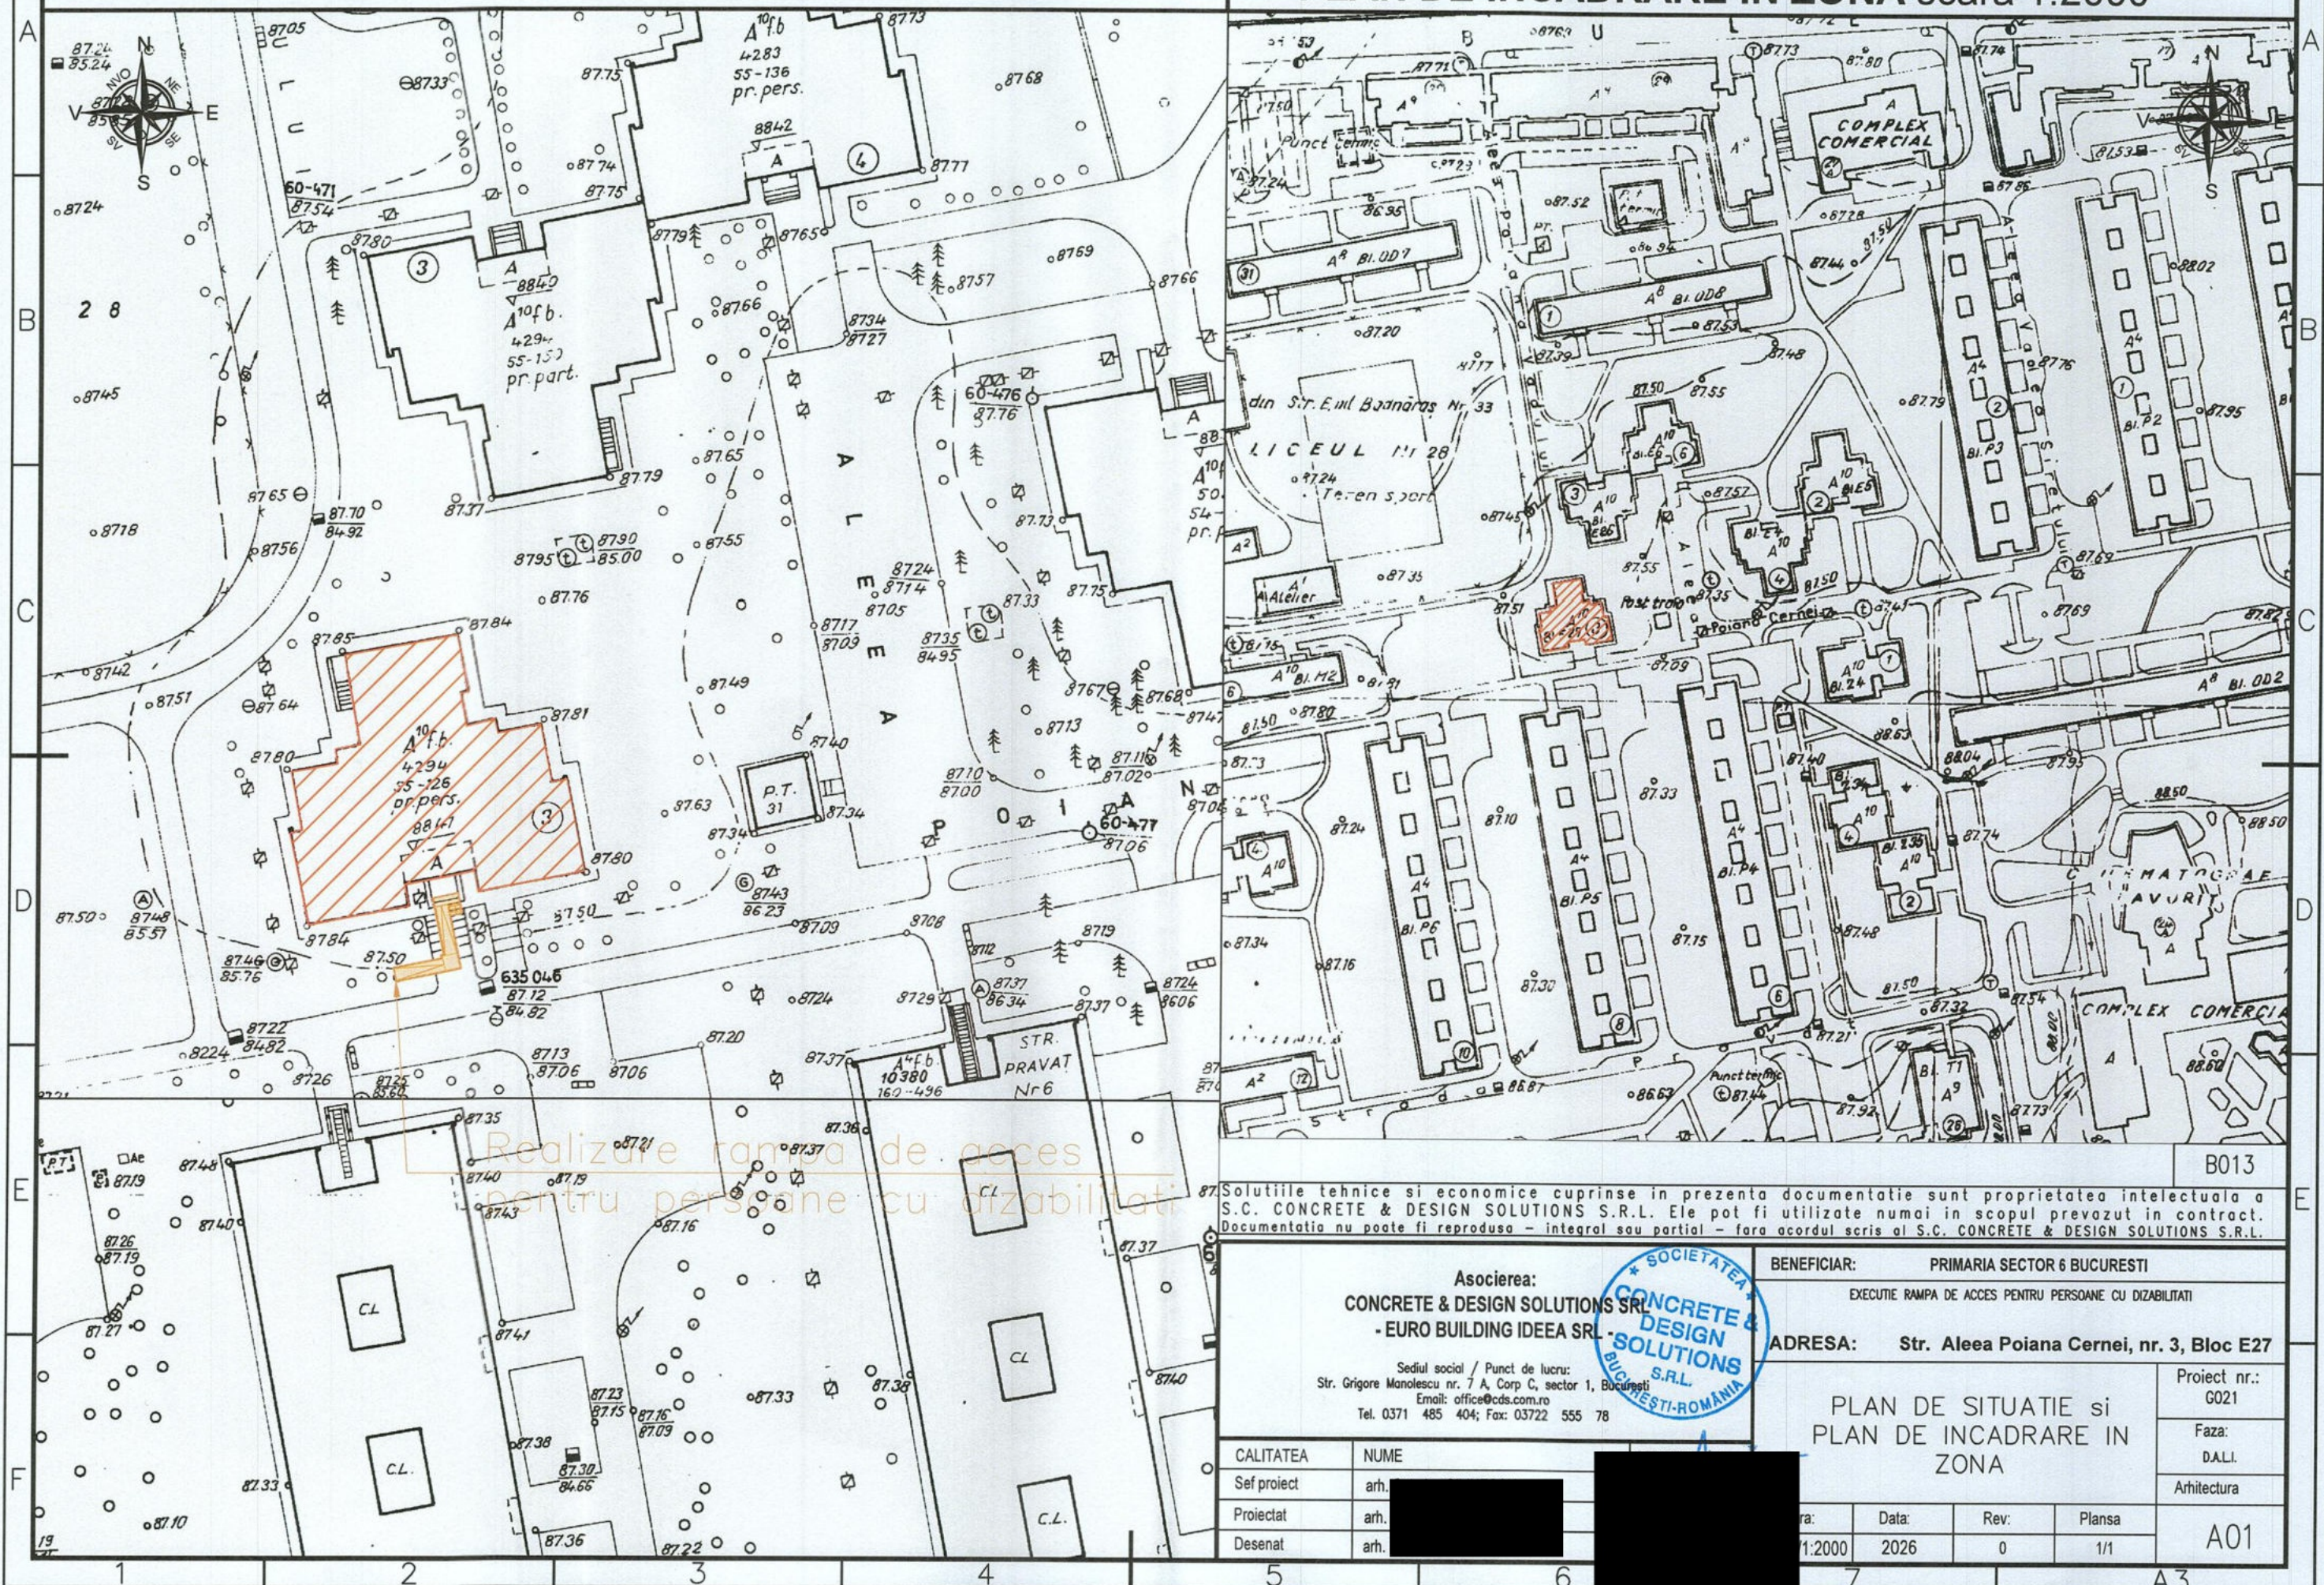

Solutiile tehnice si economice cuprinse in prezenta documentatie sunt proprietatea intelectuala a S.C. CONCRETE & DESIGN SOLUTIONS S.R.L. Ele pot fi utilizate numai in scopul prevazut in contract. Documentatia nu poate fi reproducuta - integral sau partial - fara acordul scris al S.C. CONCRETE & DESIGN SOLUTIONS S.R.L.

Asocierea:
CONCRETE & DESIGN SOLUTIONS SRL
- EURO BUILDING IDEA SRL

Sediul social / Punct de lucru:
Str. Grigore Manolescu nr. 7 A, Corp C, sector 1, Bucuresti
Email: office@cds.com.ro
Tel. 0371 485 404; Fax: 03722 555 78

BENEFICIAR: PRIMARIA SECTOR 6 BUCURESTI

EXECUTIE RAMPA DE ACCES PENTRU PERSOANE CU DIZABILITATI

ADRESA: Str. Aleea Poiana Cernei, nr. 3, Bloc E27

PLAN DE SITUATIE si
PLAN DE INCADRARE IN
ZONA

Proiect nr.: G021


Faza: D.A.L.I.

Arhitectura

CALITATEA	NUME
Sef proiect	arh.
Proiectat	arh.
Desenat	arh.

ra:	Data:	Rev:	Plansa
1:2000	2026	0	1/1

A01

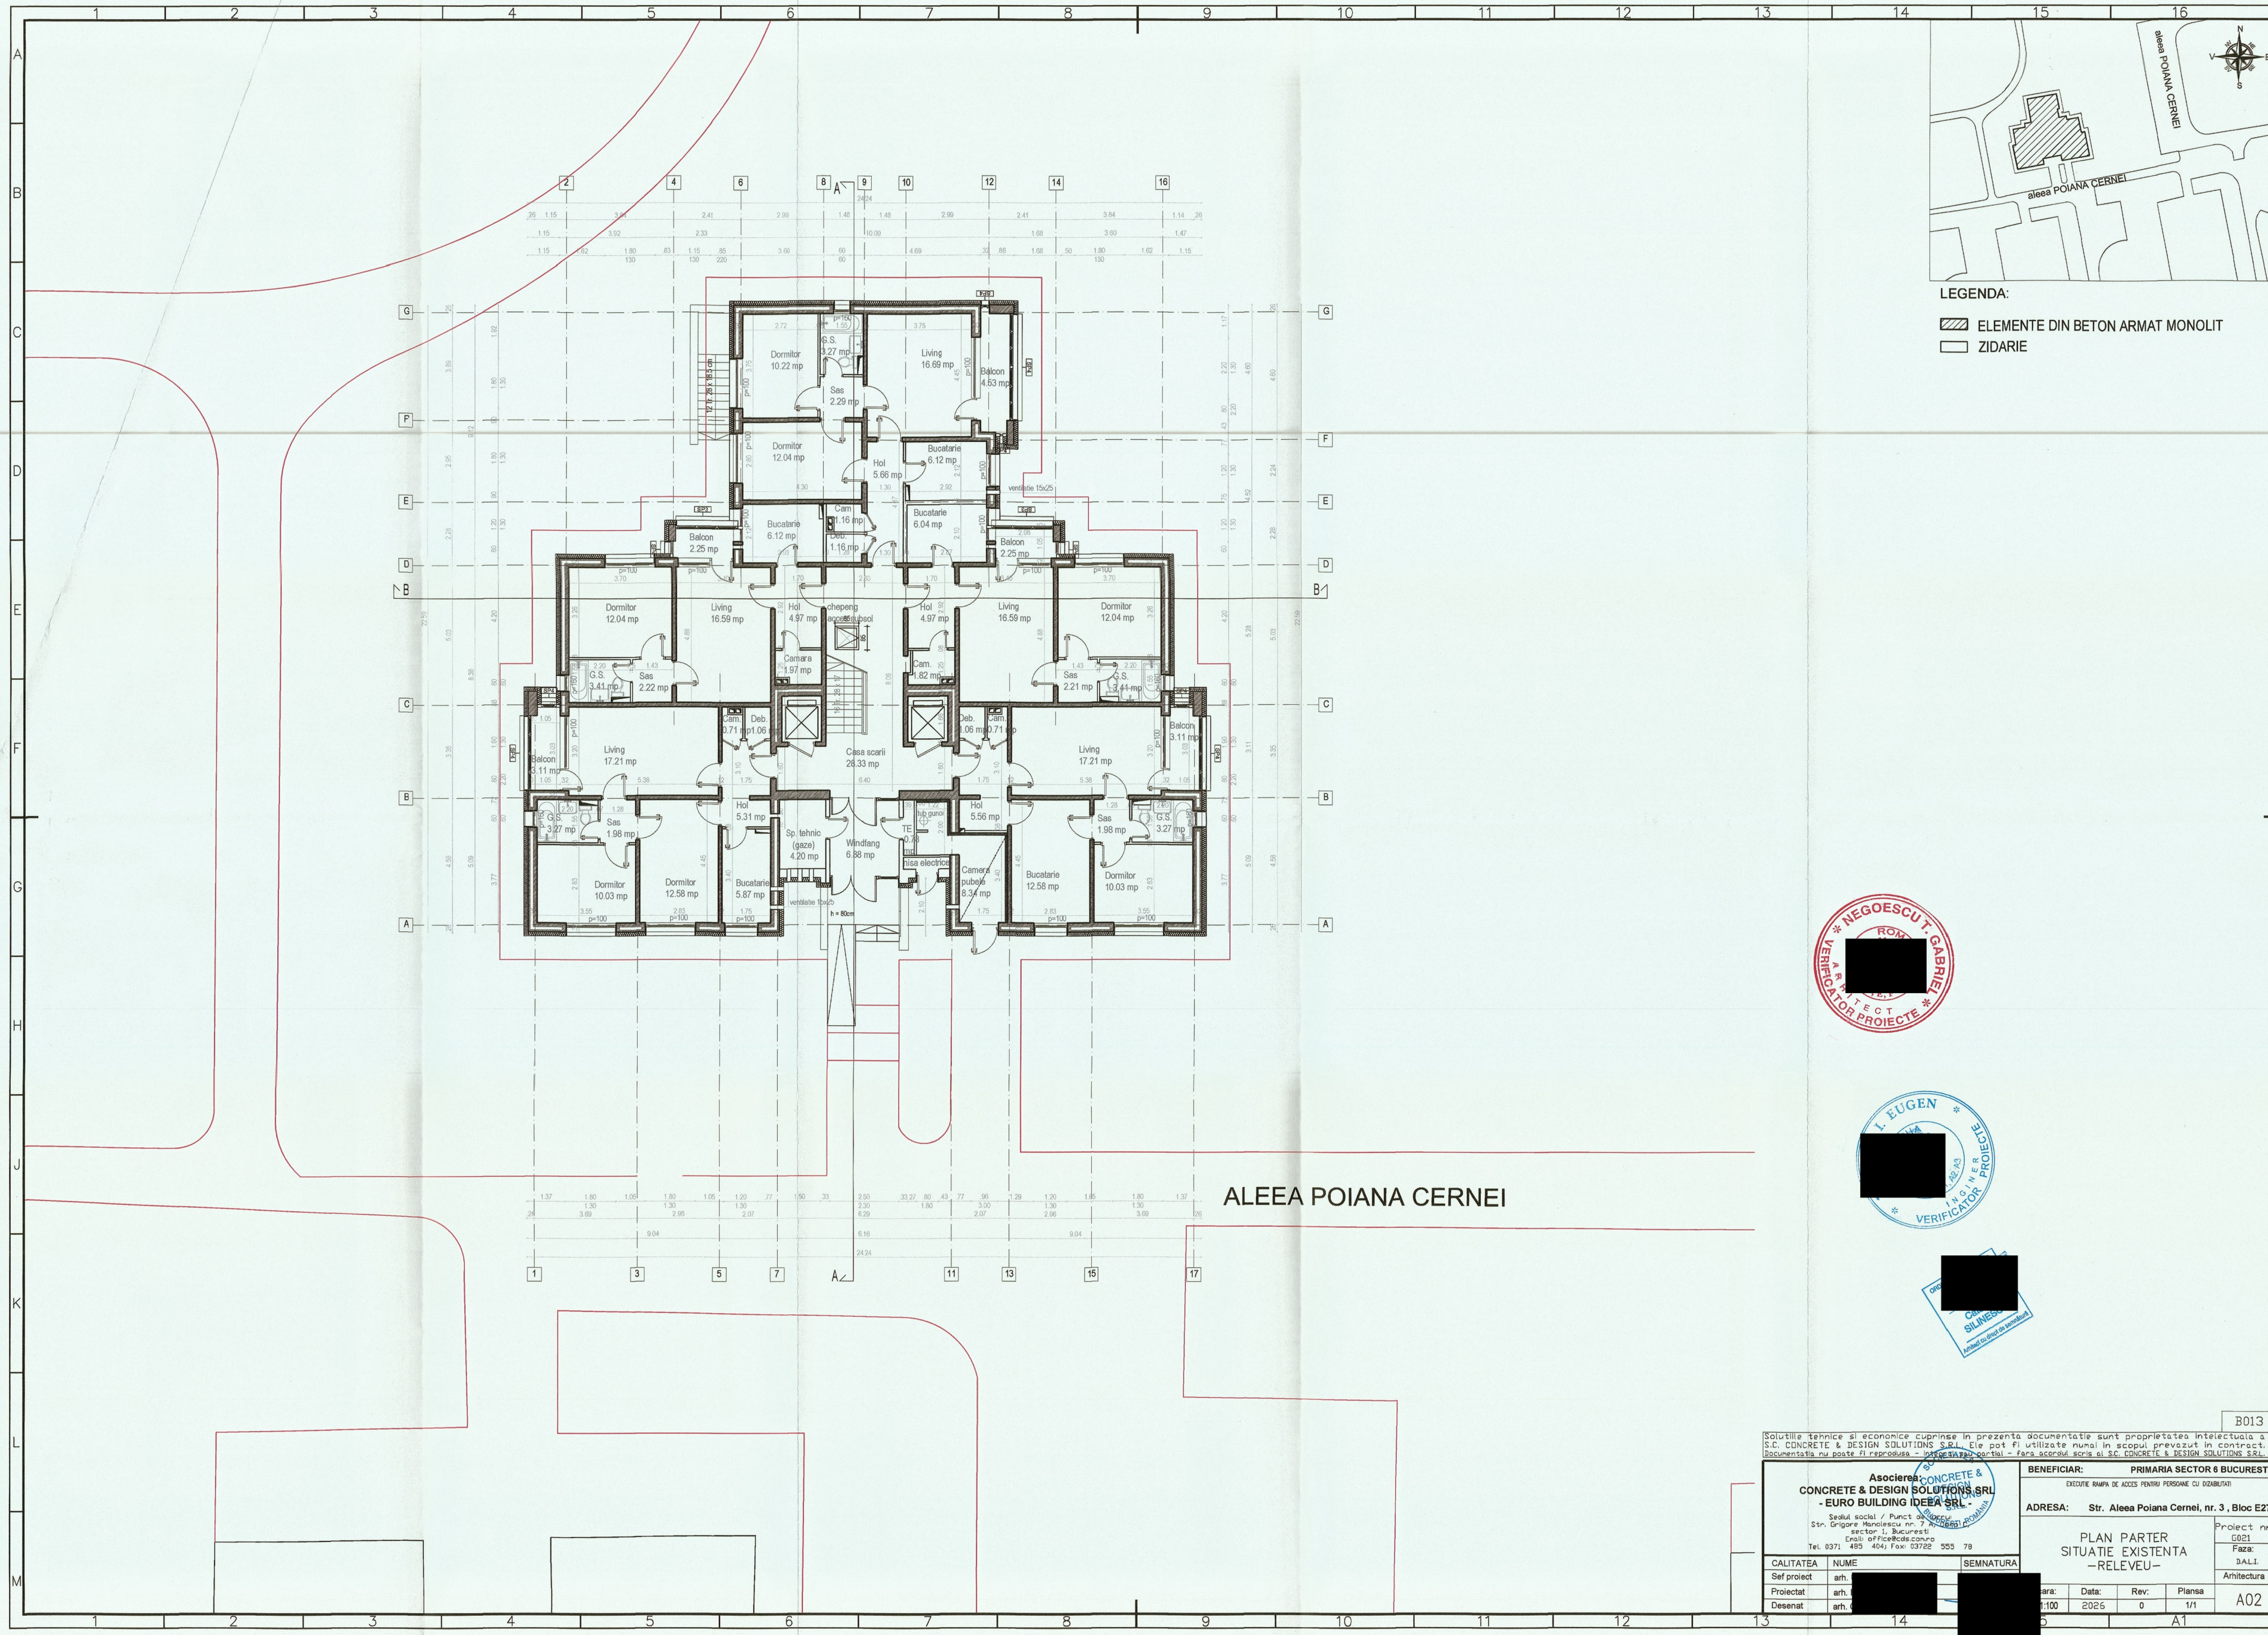



LEGENDA:

- ELEMENTE DIN BETON ARMAT MONOLIT
- ZIDARIE



ALEEA POIANA CERNEI

Soluțiile tehnice și economice cuprinse în prezenta documentație sunt proprietatea intelectuală a S.C. CONCRETE & DESIGN SOLUTIONS S.R.L. Ele pot fi utilizate numai în scopul prevăzut în contract. Documentația nu poate fi reprodusă - în orice formă - fără acordul scris al S.C. CONCRETE & DESIGN SOLUTIONS S.R.L.				B013			
Asociația CONCRETE & DESIGN SOLUTIONS S.R.L. - EURO BUILDING IDEA S.R.L. -				BENEFICIAR: PRIMĂRIA SECTOR 6 BUCUREȘTI			
Sediu social / Punct de lucru Str. Grigore Moisil nr. 7 Sector 1, București Email: office@cds.ro Tel: 0371 485 404 Fax: 0372 555 78				EXECUTĂ RAMPĂ DE ACCES PENTRU PERSOANE CU DIZABILITĂȚI			
ADRESA: Str. Aleea Poiana Cernei, nr. 3, Bloc E27				Proiect nr. 0021			
PLAN PARTER SITUAȚIE EXISTENTĂ -RELEVU-				Faza: D.A.L.			
Arhitectură				A02			
CALITATEA	NUME	SEMNATURA		DATA	DATA	REV.	PLANSĂ
Sef proiect	arh.			2025	0	1/1	
Proiectat	arh.						
Desenat	arh.						

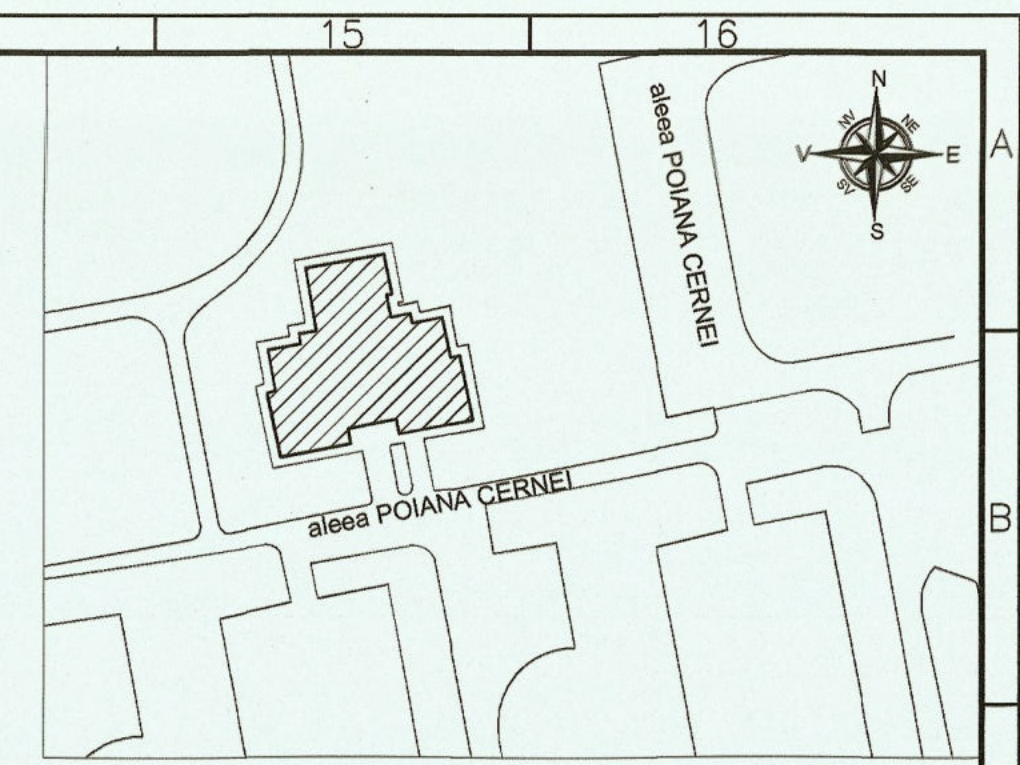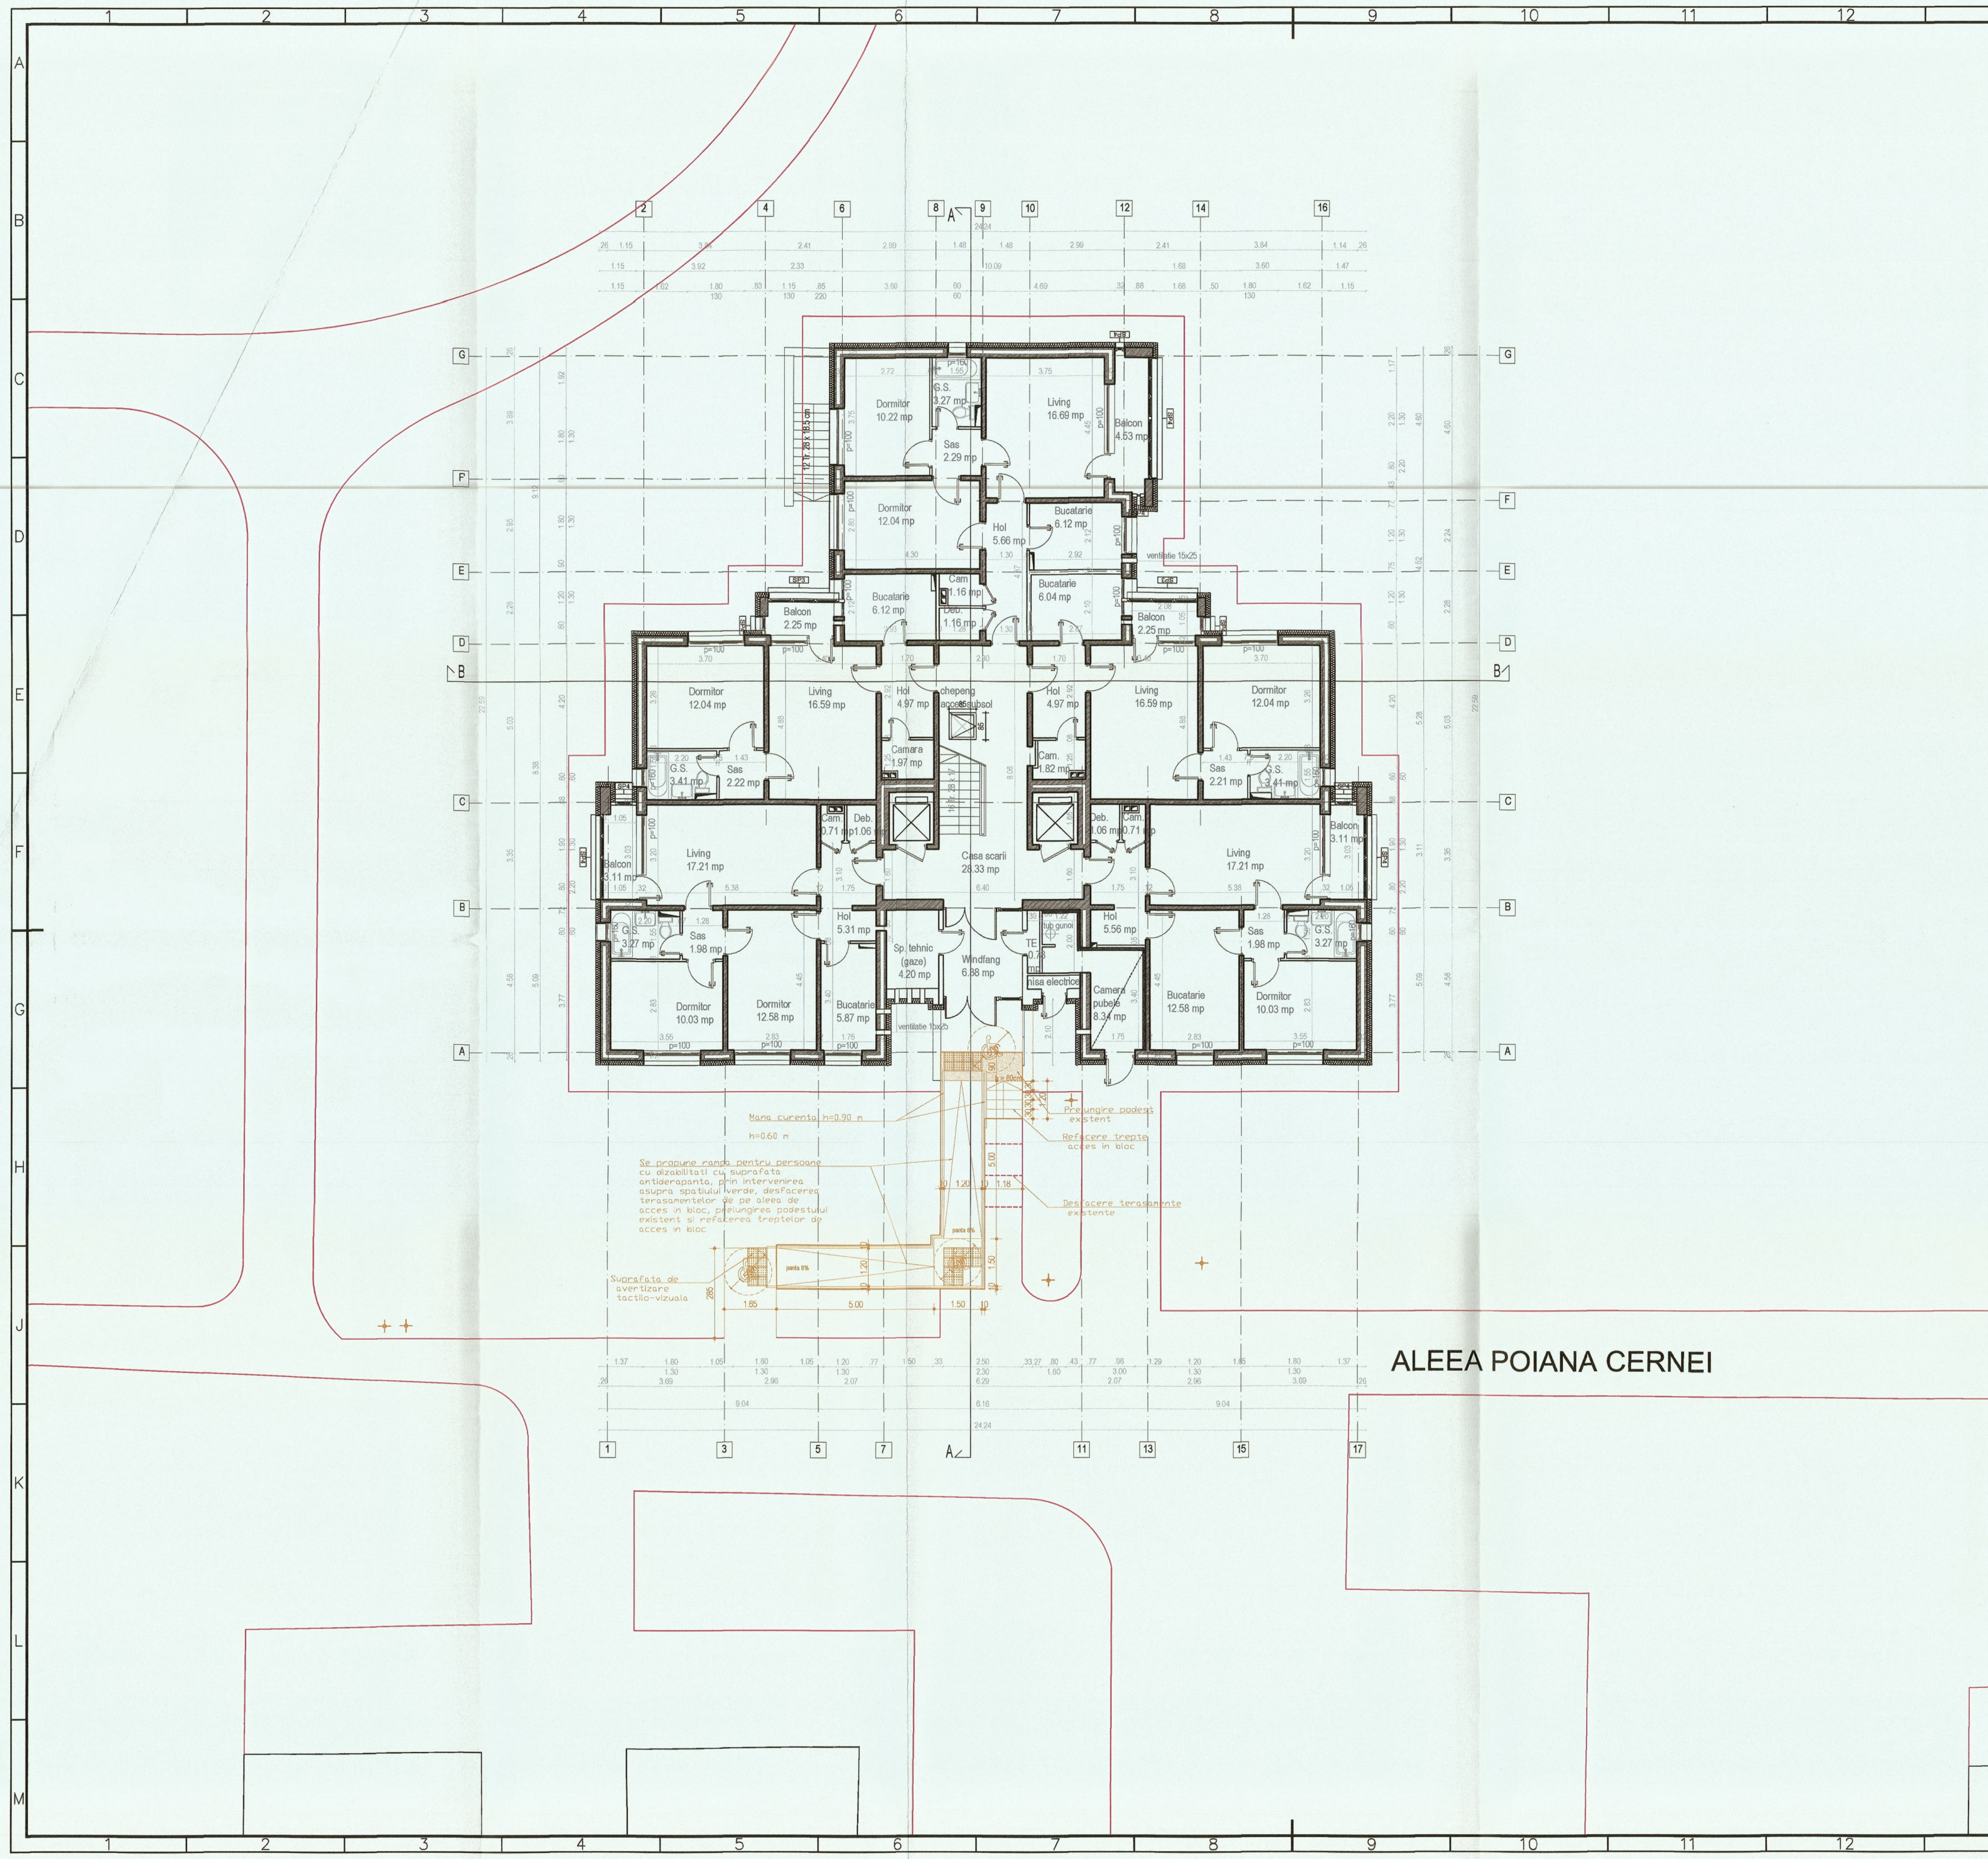

- LEGENDA:
- ELEMENTE DIN BETON ARMAT MONOLIT
 - ZIDARIE
 - RAMPA PENTRU PERSOANE CU DIZABILITATI
 - ALEI EXISTENTE
 - POZITIE ARBORI EXISTENTI

NOTA DNSH:

La toate lucrarile se va respecta conceptul DNSH - „Do No Significant Harm” (“A nu prejudicia în mod semnificativ”), astfel cum este prevăzut la Articolul 17 din Regulamentul (UE) 2020/852 privind instituirea unui cadru care să faciliteze investițiile durabile, prin crearea unui sistem de clasificare (sau „taxonomie”) pentru activitățile economice durabile din punctul de vedere al mediului.



ALEEA POIANA CERNEI

B013

Soluțiile tehnice și economice cuprinse în prezenta documentație sunt proprietatea intelectuală a S.C. CONCRETE & DESIGN SOLUTIONS S.R.L. Ele pot fi utilizate numai în scopul prevăzut în contract. Documentația nu poate fi reproducă - integral sau parțial - fără acordul scris al S.C. CONCRETE & DESIGN SOLUTIONS S.R.L.

Asocieria: CONCRETE & DESIGN SOLUTIONS S.R.L. - EURO BUILDING IDEEA SRL		BENEFICIAR: PRIMĂRIA SECTOR 6 BUCUREȘTI	
Sediu social / Punct de lucru: Str. Grigore Mândrescu Nr. 1, Sector 6, București		EXECUTIE RAMPA DE ACCES PENTRU PERSOANE CU DIZABILITATI	
Tel. 0371 485 404, Fax: 0372 555 778		ADRESA: Str. Aleea Poiana Cernei, nr. 3, Bloc E27	
Proiectat: arh. [redacted]		PLAN PARTER -PROPOUNERE-	
Desenat: arh. [redacted]		Scara: 1:100	
SEMNATURA		Data: 2026	
Rev: 0		Plansa: 1/1	
A03		Arhitectura	