


PLAN DE SITUATIE scara 1:500

PLAN DE INCADRARE IN ZONA scara 1:2000

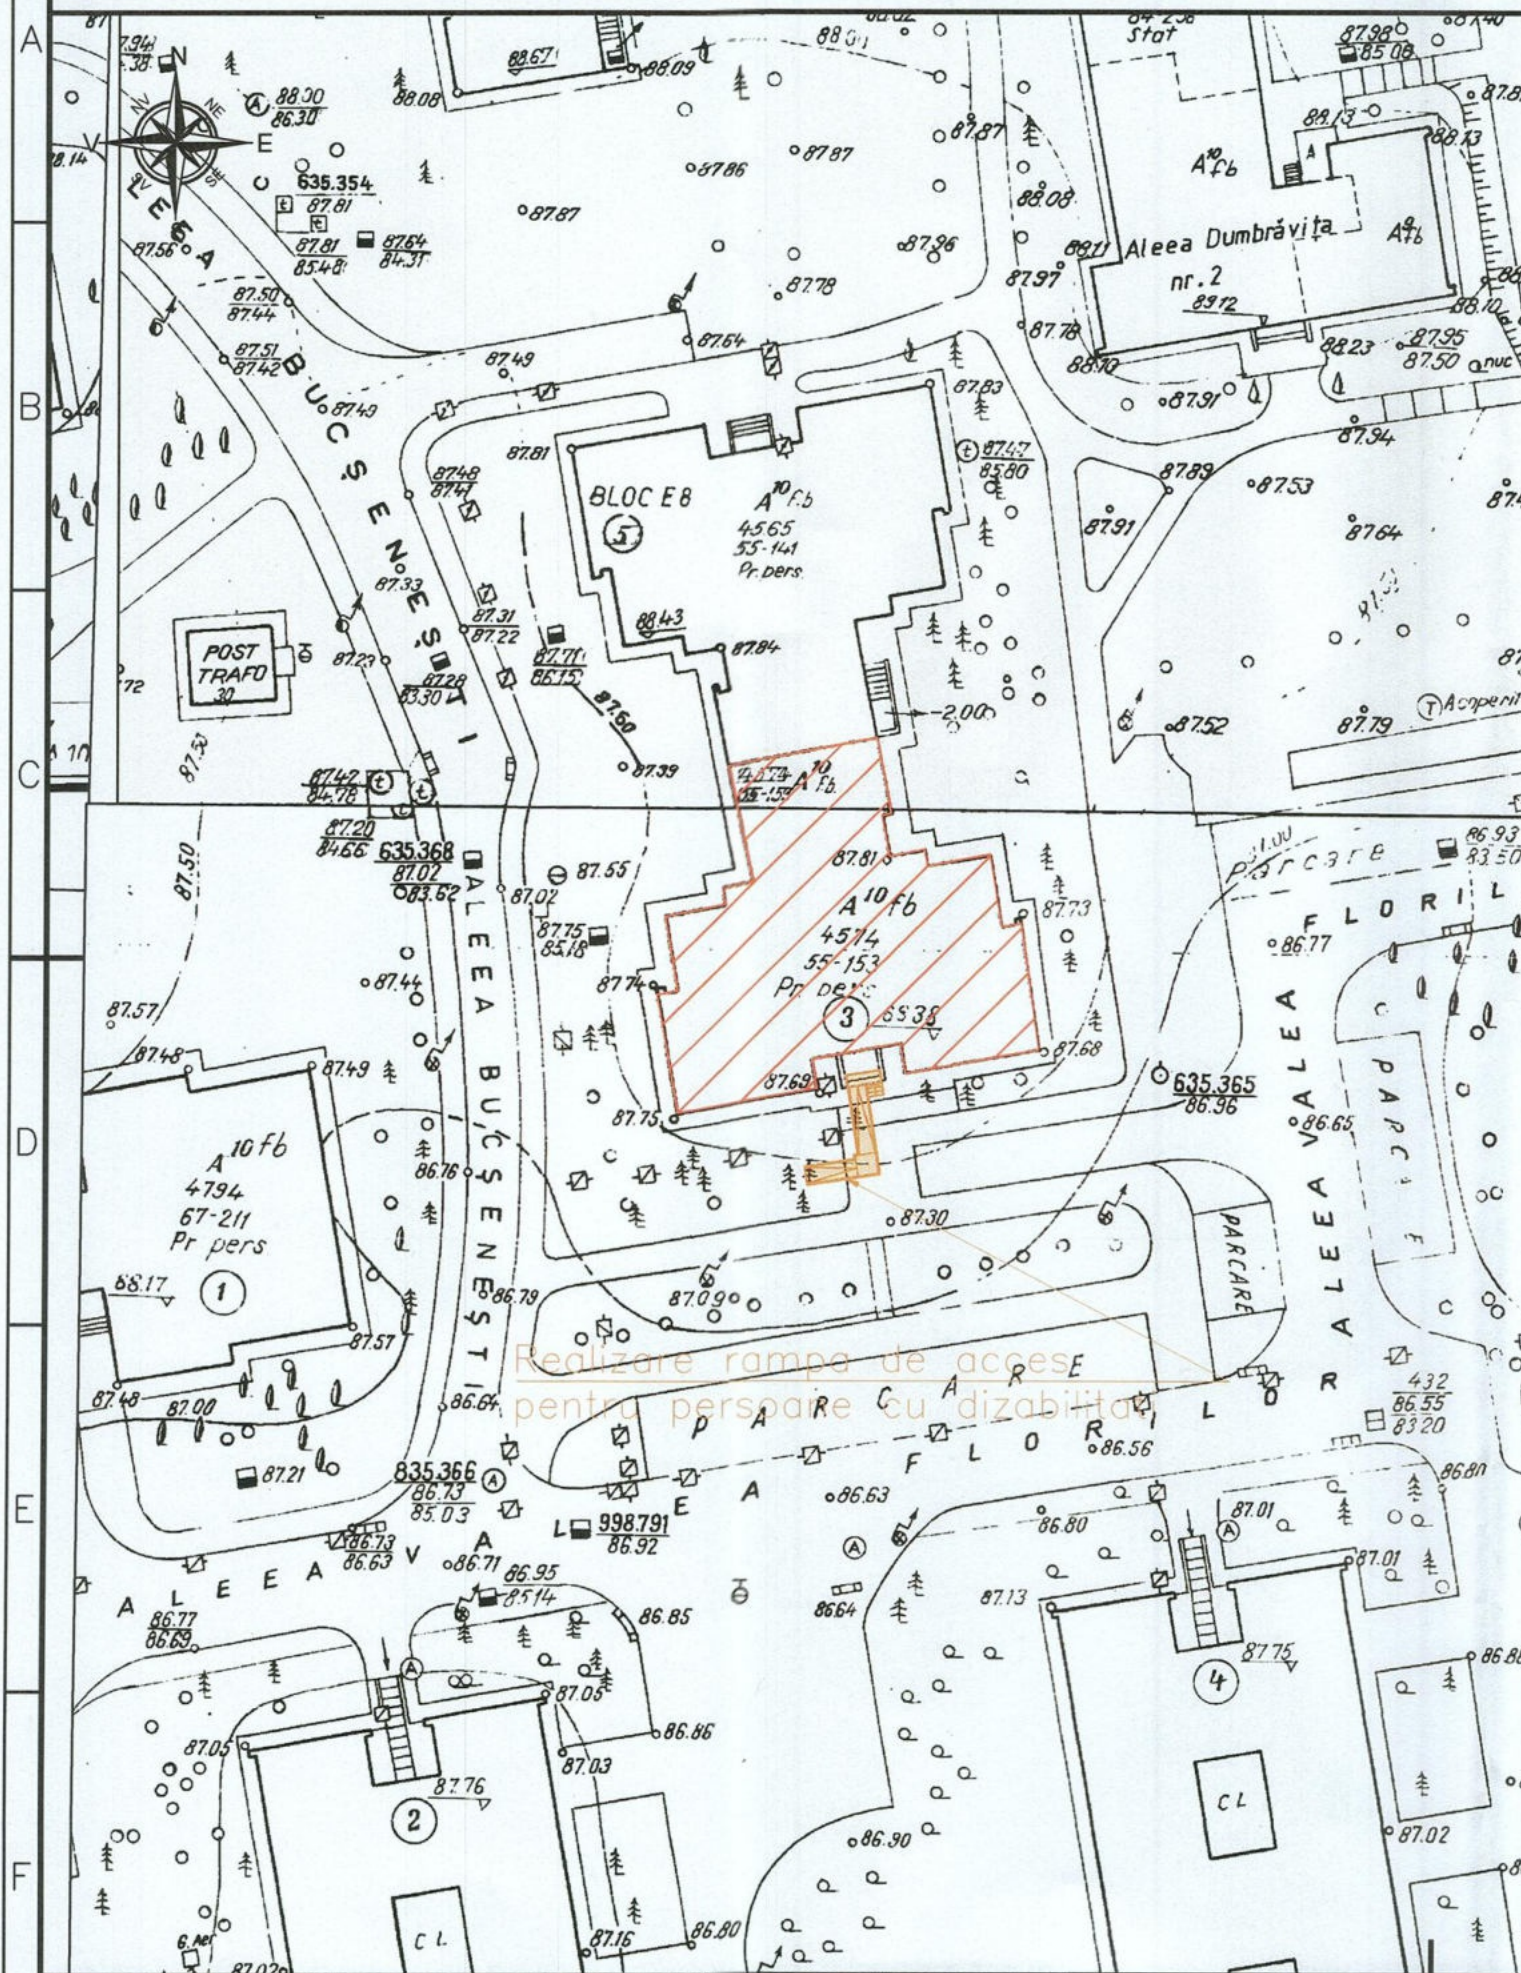


Soluțiile tehnice și economice cuprinse în prezenta documentație sunt proprietatea intelectuală a S.C. CONCRETE & DESIGN SOLUTIONS S.R.L. Ele pot fi utilizate numai în scopul prevăzut în contract. Documentația nu poate fi reprodusă - integral sau parțial - fără acordul scris al S.C. CONCRETE & DESIGN SOLUTIONS S.R.L.

Asocierea: CONCRETE & DESIGN SOLUTIONS SRL - EURO BUILDING IDEA SRL		BENEFICIAR: PRIMARIA SECTOR 6 BUCURESTI EXECUTIE RAMPA DE ACCES PENTRU PERSOANE CU DIZABILITATI	
Sediul social / Punct de lucru: Str. Grigore Manolescu nr. 7 A, Corp C, Sector 1, Bucuresti Email: office@cds.com.ro Tel. 0371 485 404; Fax: 03722 555 78		ADRESA: Aleea Valea Florilor, nr. 3, Bloc E7, sc. 1	
CALITATEA Sef proiect Proiectat Desenat		NUME arh. arh. arh.	
SEMNATURA [Redacted Signature]		[Redacted Signature]	
PLAN DE SITUATIE si PLAN DE INCADRARE IN ZONA		Proiect nr.: G021 Faza: D.A.L.I. Arhitectura	
Scara: 1:500/1:2000		Data: 2026 Rev: 0 Plansa: 1/1	



B020

A01

A3

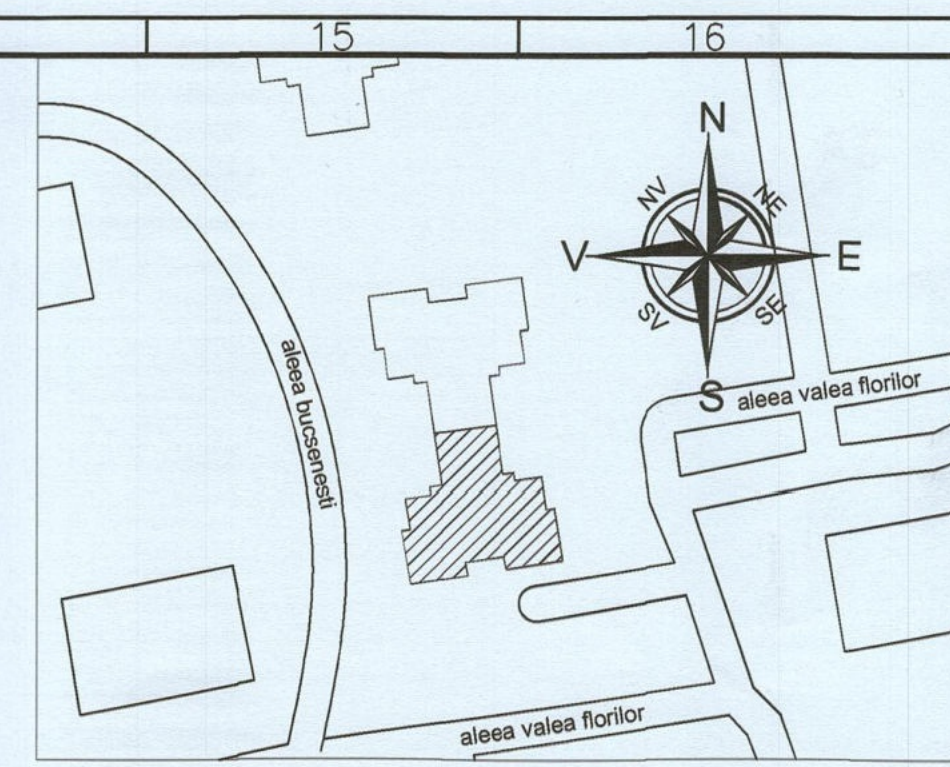


LEGENDA:
ELEMENTE DIN BETON ARMAT MONOLIT
ZIDARIE

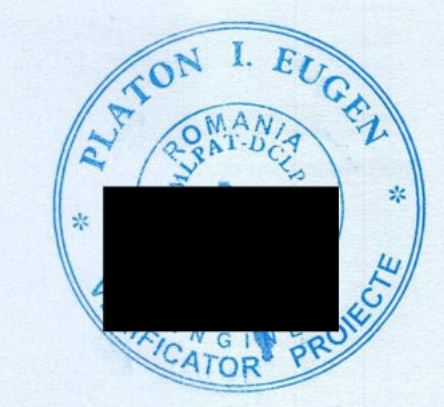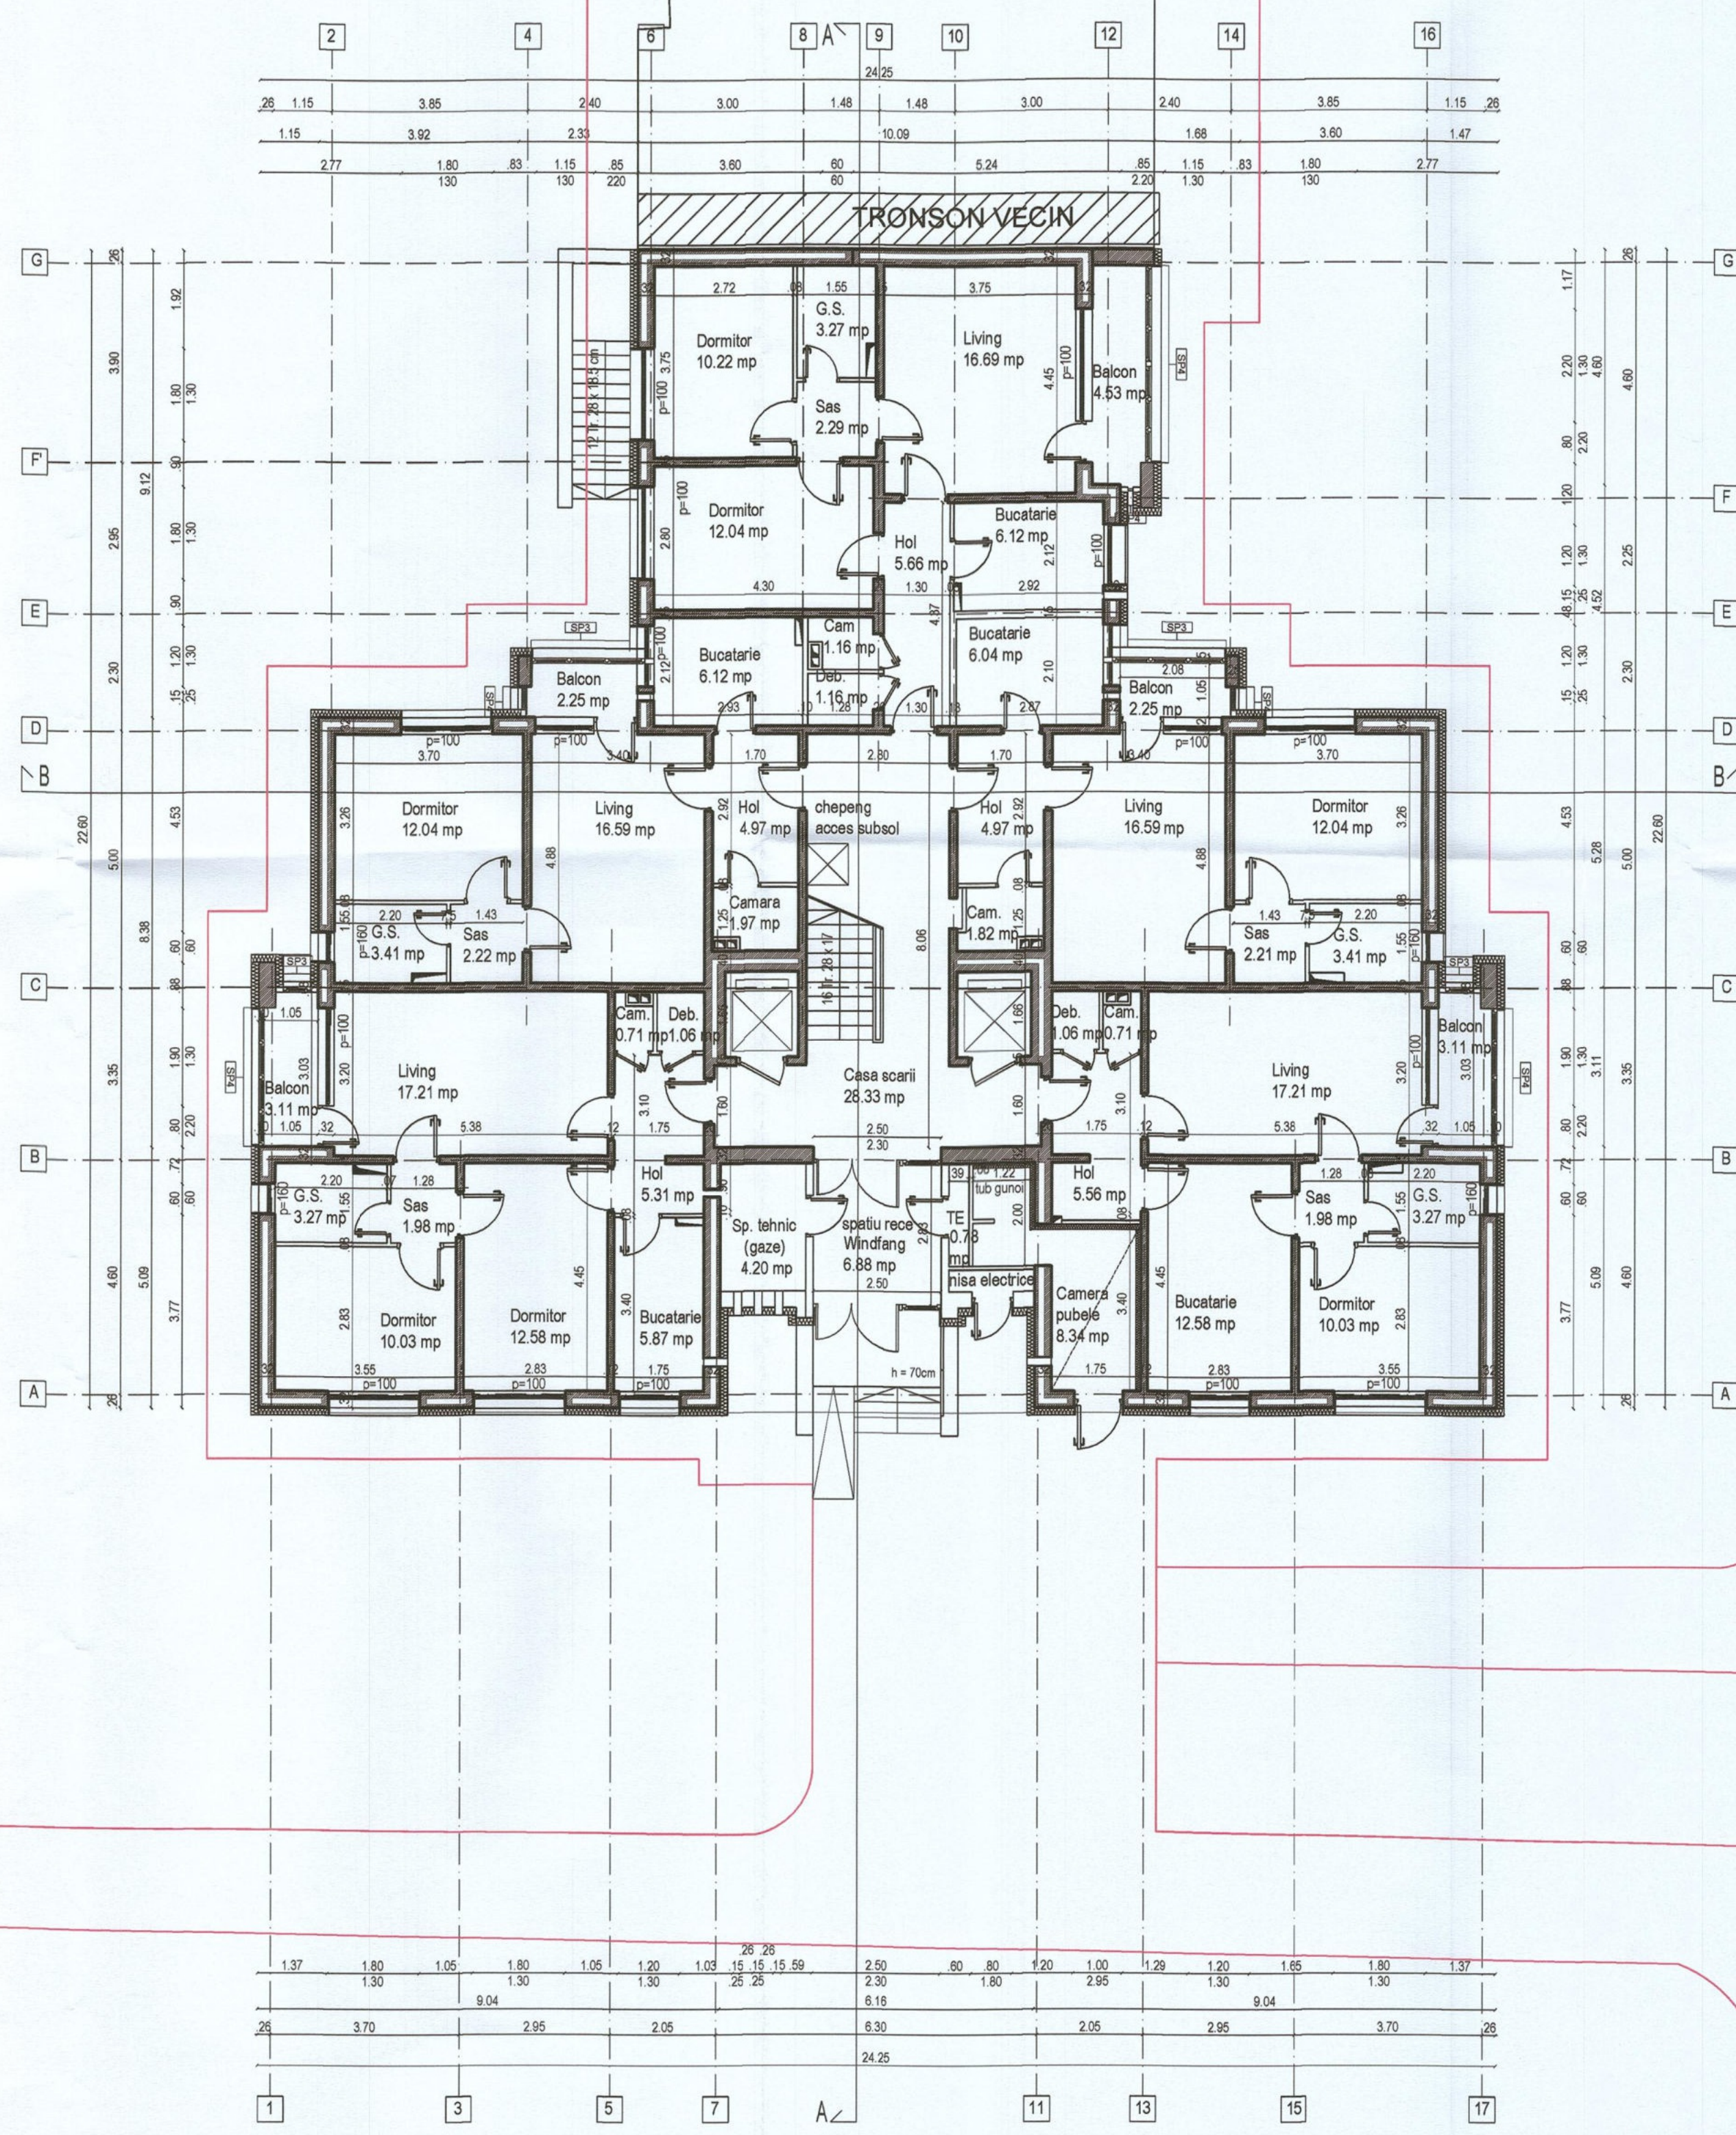

Soluțiile tehnice și economice cuprinse în prezenta documentație sunt proprietatea intelectuală a S.C. CONCRETE & DESIGN SOLUTIONS S.R.L. Ele pot fi utilizate numai în scopul prevăzut în contract. Documentația nu poate fi reprodusă - integral sau parțial - fără acordul scris al S.C. CONCRETE & DESIGN SOLUTIONS S.R.L.

Asocierea: CONCRETE & DESIGN SOLUTIONS S.R.L. - EURO BUILDING IDEEA SRL SOLUTIONS S.R.L.		BENEFICIAR: PRIMĂRIA SECTOR 6 BUCUREȘTI	
Sediul social / Punct de lucru: Str. Grigore Molescu nr. 7 A, Colentina Sector 1, București Email: office@cds-conro.ro Tel. 0371 485 404; Fax: 03722 555 78		Adresa: Aleea Valea Florilor, nr. 3, Bloc E7, sc. 1	
Proiect nr.: G021		Faza: DALI	
Arhitectura		A02	
CALITATEA	NUME	SEMNATURA	
Sef proiect	arh.		
Proiectat	arh.		
Desenat	arh.		
Scara:	Data:	Rev:	Planşa
1:100	2026	0	1/1

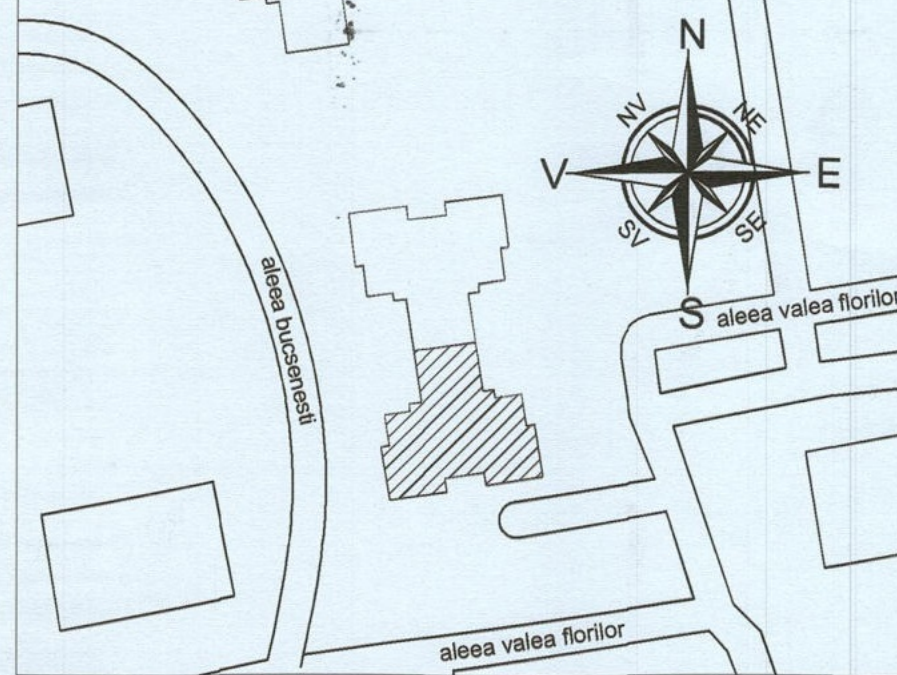


LEGENDA:

- ELEMENTE DIN BETON ARMAT MONOLIT
- ZIDARIE
- RAMPA PENTRU PERSOANE CU DIZABILITATI
- ALEI EXISTENTE
- POZITIE ARBORI EXISTENTI

NOTA DNSH:

La toate lucrarile se va respecta conceptul DNSH - „Do No Significant Harm” („A nu prejudicia în mod semnificativ”), astfel cum este prevăzut la Articolul 17 din Regulamentul (UE) 2020/852 privind instituirea unui cadru care să faciliteze investițiile durabile, prin crearea unui sistem de clasificare (sau „taxonomie”) pentru activitățile economice durabile din punctul de vedere al mediului.

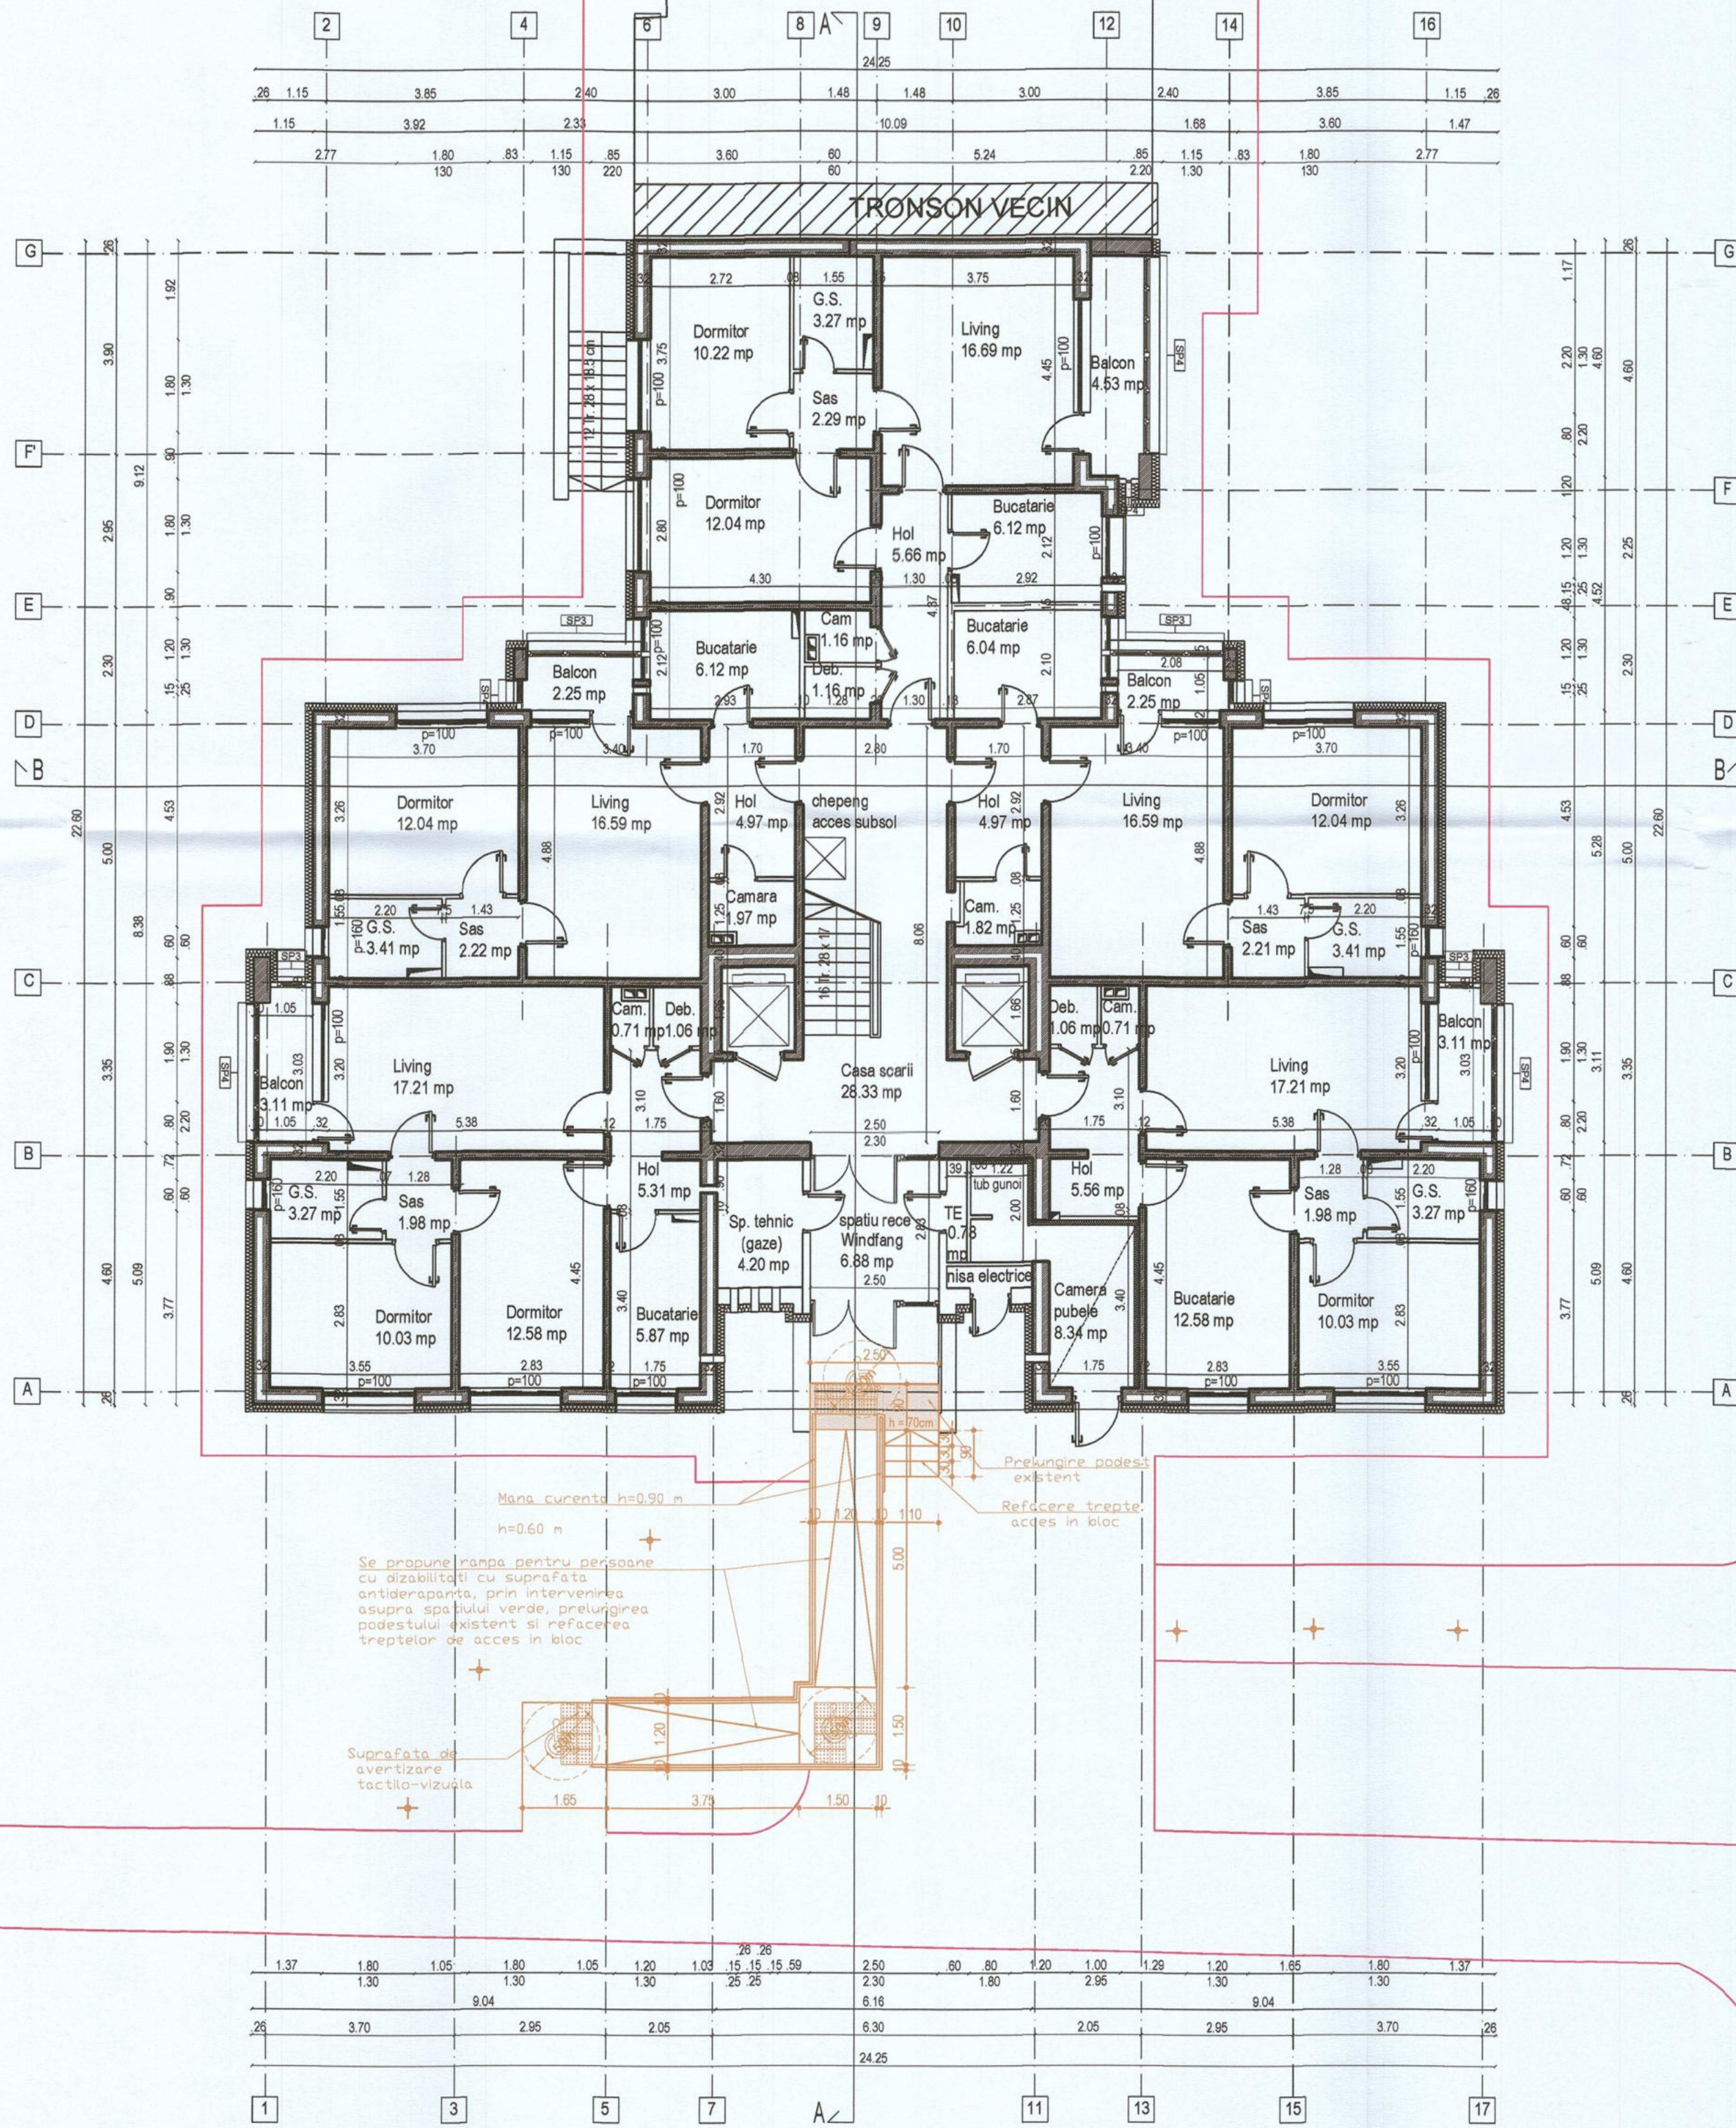

Soluțiile tehnice și economice cuprinse în prezenta documentație sunt proprietatea intelectuală a S.C. CONCRETE & DESIGN SOLUTIONS S.R.L. Ele pot fi utilizate numai în scopul prevăzut în contract. Documentația nu poate fi reprodusă - integral sau parțial - fără acordul scris al S.C. CONCRETE & DESIGN SOLUTIONS S.R.L.		B020	
Asocierea: CONCRETE & DESIGN SOLUTIONS S.R.L. - EURO BUILDING IDEA SRL		BENEFICIAR: PRIMĂRIA SECTOR 6 BUCUREȘTI	
Sediu social / Punct de lucru: S.C. CONCRETE & DESIGN SOLUTIONS S.R.L. Str. Grigore Monodescu nr. 7 A, Sector 6, București Email: office@cds.ro Tel. 0371 485 404; Fax: 03722 555 78		Adresa: Aleea Valea Florilor, nr. 3, Bloc E7, sc. 1	
PLAN PARTER -PROPOUNERE-		Proiect nr. G021 Faza: DALL Arhitectura	
CALITATEA	NUME	CISEMNATURA	
Sel proiect	arh.		
Proiectat	arh.		
Desenat	arh.		
Scara:	Date:	Rev:	Planşa
1:100	2026	0	1/1
A03			