


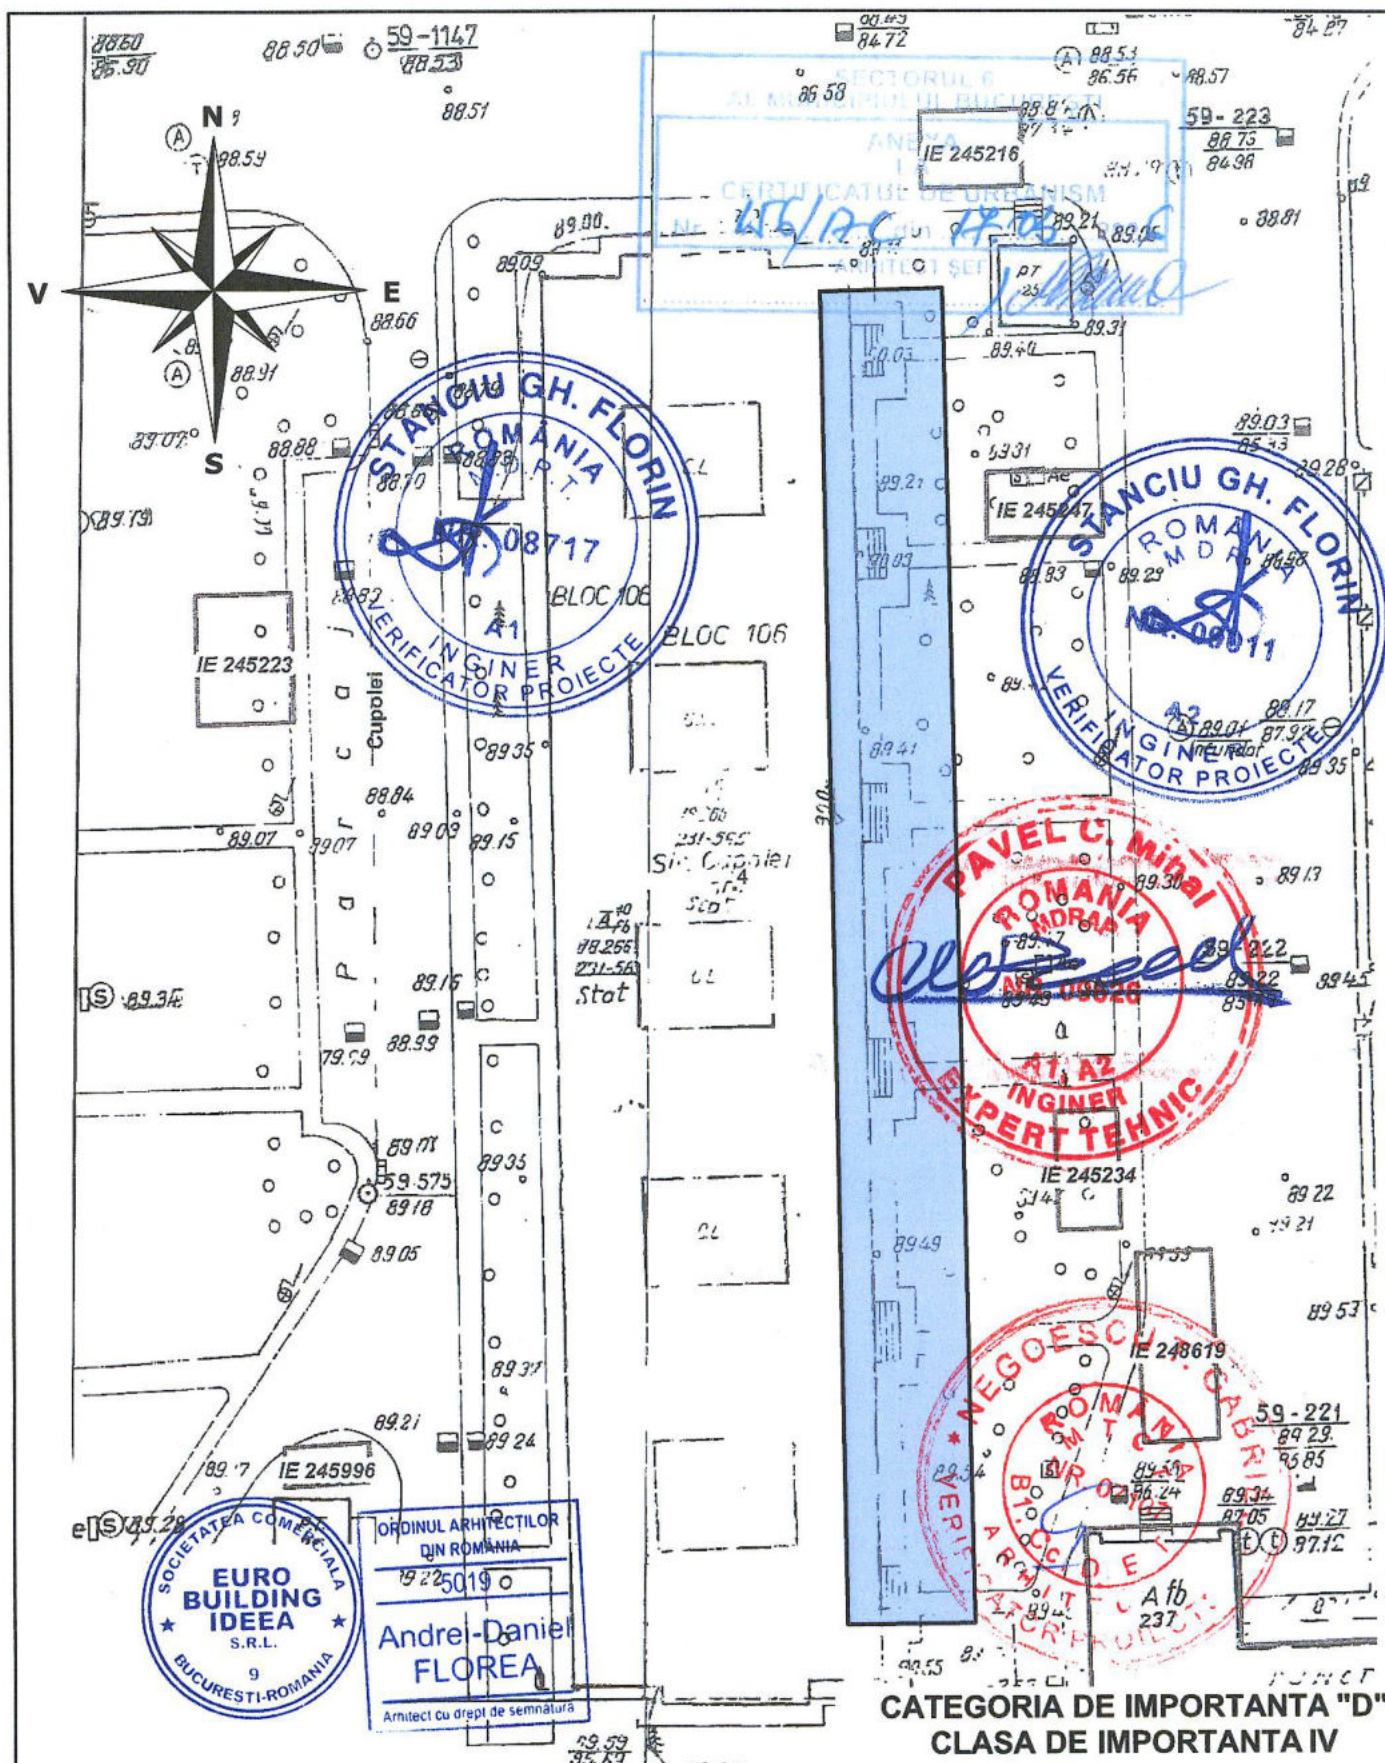


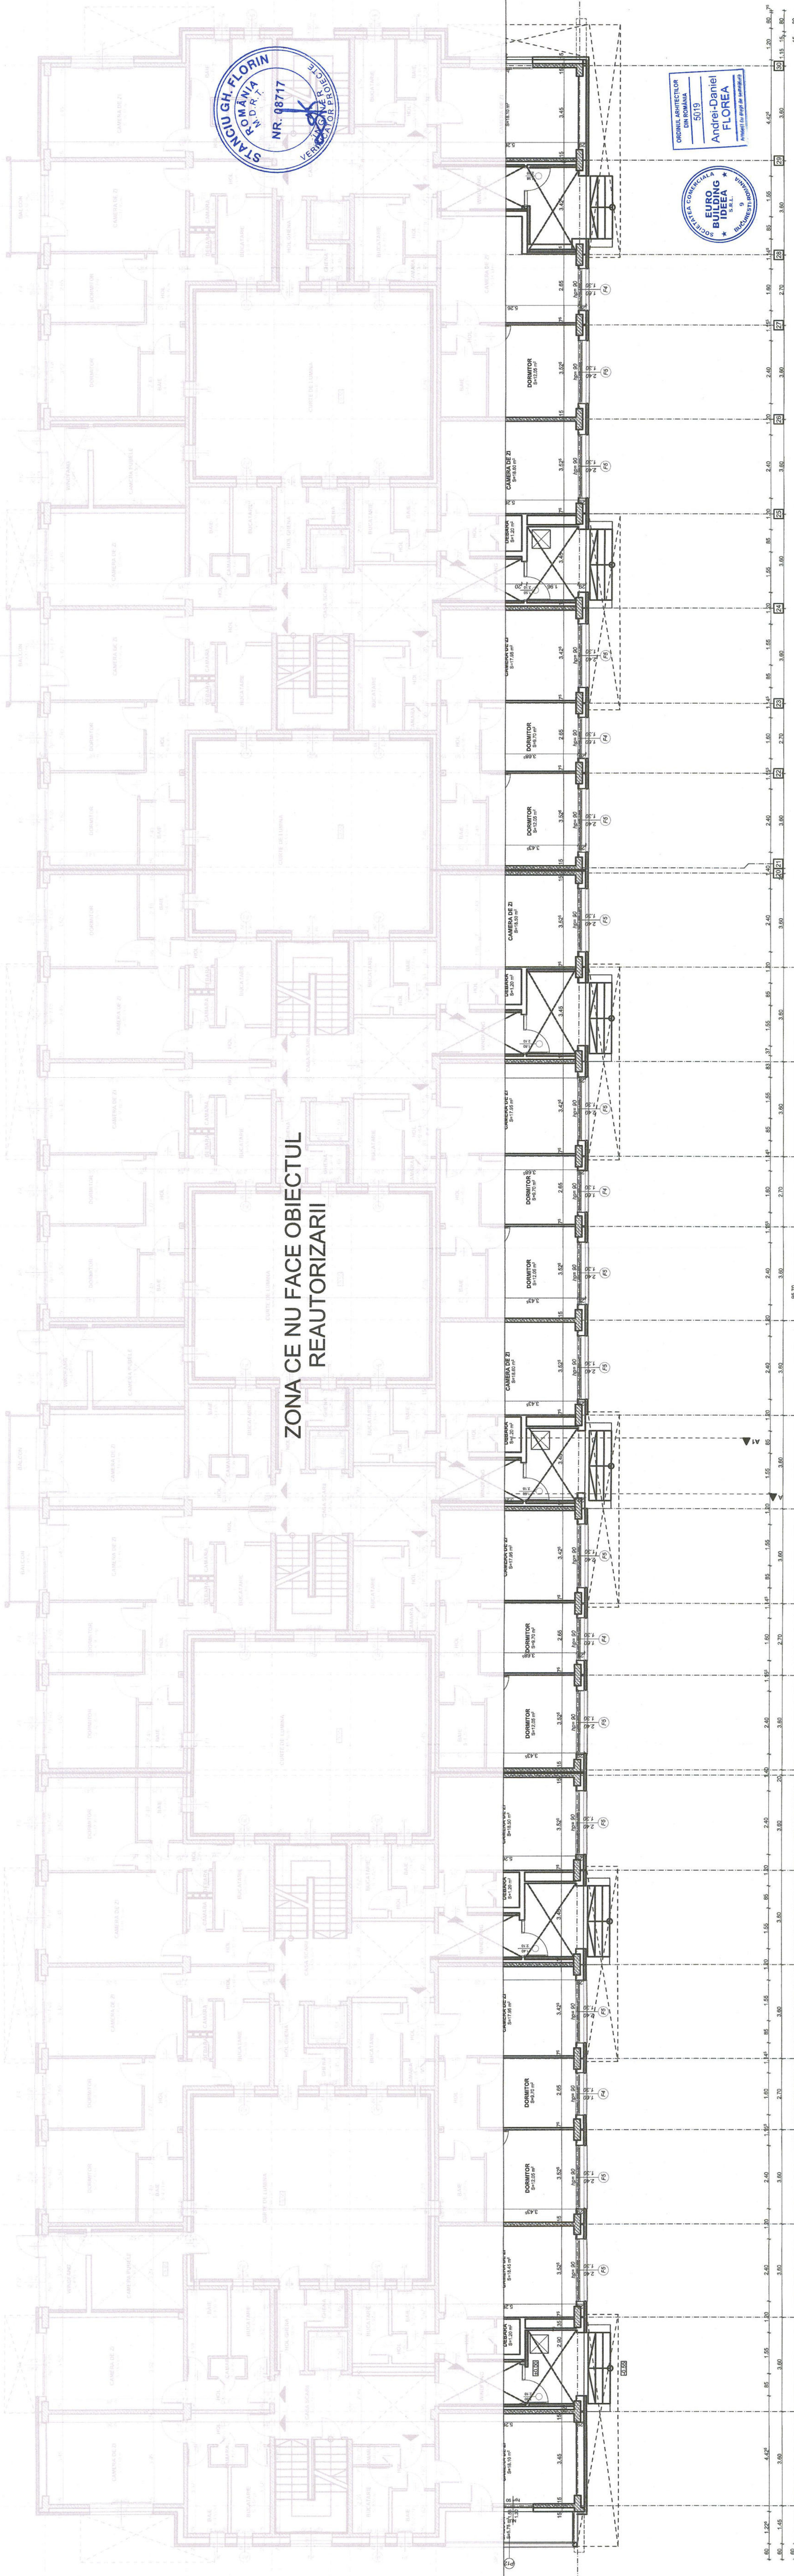


Asocierea:			Beneficiar:		Pr. nr.:
CONCRETE&DESIGN SOLUTIONS S.R.L. - EURO BUILDING IDEEA S.R.L.			Sectorul 6 al Mun. Bucuresti		06/2026
 S.C. EURO BUILDING IDEEA S.R.L. Splaiul Independentei, nr. 202K, bl. B1, scara B, Parter, Sector 6, Bucuresti e-mail: office.eurobuilding@yahoo.com CUI: 15989394 Reg. Com: J40/251/2011			Denumire proiect:		Faza
			"Executie rampe de acces pentru persoane cu dizabilitati" - Bloc 106		D.A.L.I.
			Adresa: Str. Cupolei, nr. 1 - Bloc 106		Plansa
			PLAN DE SITUATIE		nr.
SPECIFICATIE	NUME	SEMNATURA			A02
Sef proiect	arh. Florea Andrei Daniel				
Proiectat	arh. Florea Andrei Daniel				
Desenat	arh. Rusu Iulia		Scara 1:500 Data 2026	- existent -	

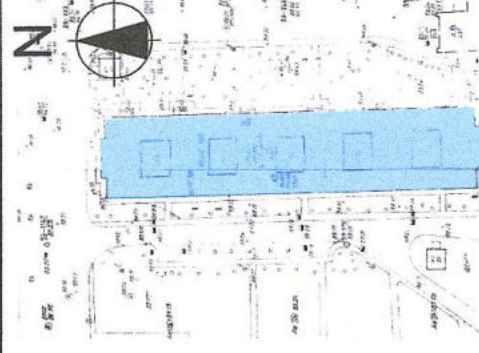

ZONA CE NU FACE OBIECTUL
REAUTORIZARII

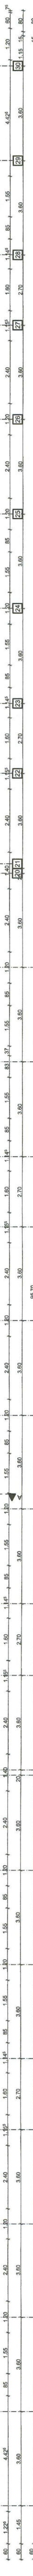





Asocierii:		Beneficiar:	
CONCRETEDESIGN SOLUTIONS S.R.L. - EURO BUILDING IDEEA S.R.L.		Sectorul 6 al Mun. Bucuresti	
Sediul reprezentantilor: 2026, B. 11, Strada 11, Nr. 11, Bucuresti		Faza D.A.L.L.	
e-mail: office@concrete-design.ro		Bloc 106	
Reg. Com. 402402011		Adresa: Str. Cipodiei, nr. 1 - Bloc 106	
CATEGORIA DE IMPORTANTA "D" CLASA DE IMPORTANTA IV		PLAN PARTER	
SPECIFICATIE		Scara	
Sef proiect		1:100	
Proiectat		Data	
Desenat		2026	
Nume		Semnatura	
an. Florea Andrei Daniel		an. Florea Andrei Daniel	
an. Florea Andrei Daniel		an. Florea Andrei Daniel	
an. Rusu Iulia		an. Rusu Iulia	
nr.		nr.	
A03		A03	
- existent -		- existent -	

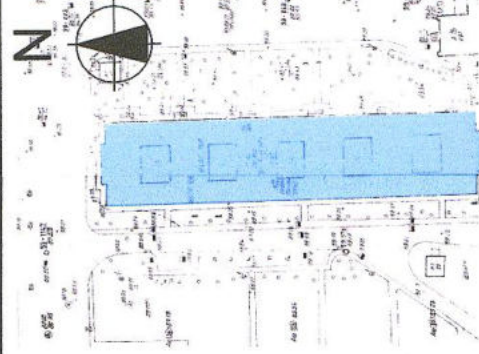

Asocierii:		CONCRETEDESIGN SOLUTIONS S.R.L.	Beneficiar:	Sectorul 6 al Mun. Bucuresti
Faza:		Detaliu proiect	Categorie de importanta "D"	
D.L.L.		Executie rampa de acces pentru persoane cu dizabilitati	Clasa de importanta IV	
Adresa:		Str. Cupolei, nr. 1 - Bloc 106	Beneficiar:	
SPECIFICATIE		NUME	SEMNATURA	Scara
Ser proiect		an. Florea Andrei Daniel	an. Florea Andrei Daniel	1:100
Proiectat		an. Florea Andrei Daniel	an. Florea Andrei Daniel	Data
Desenat		an. Rusu Iulia	an. Rusu Iulia	-2026
PLAN ETAJ CURENT		- existent -		






















































































































ZONA CE NU FACE OBIECTUL
REAUTORIZARII

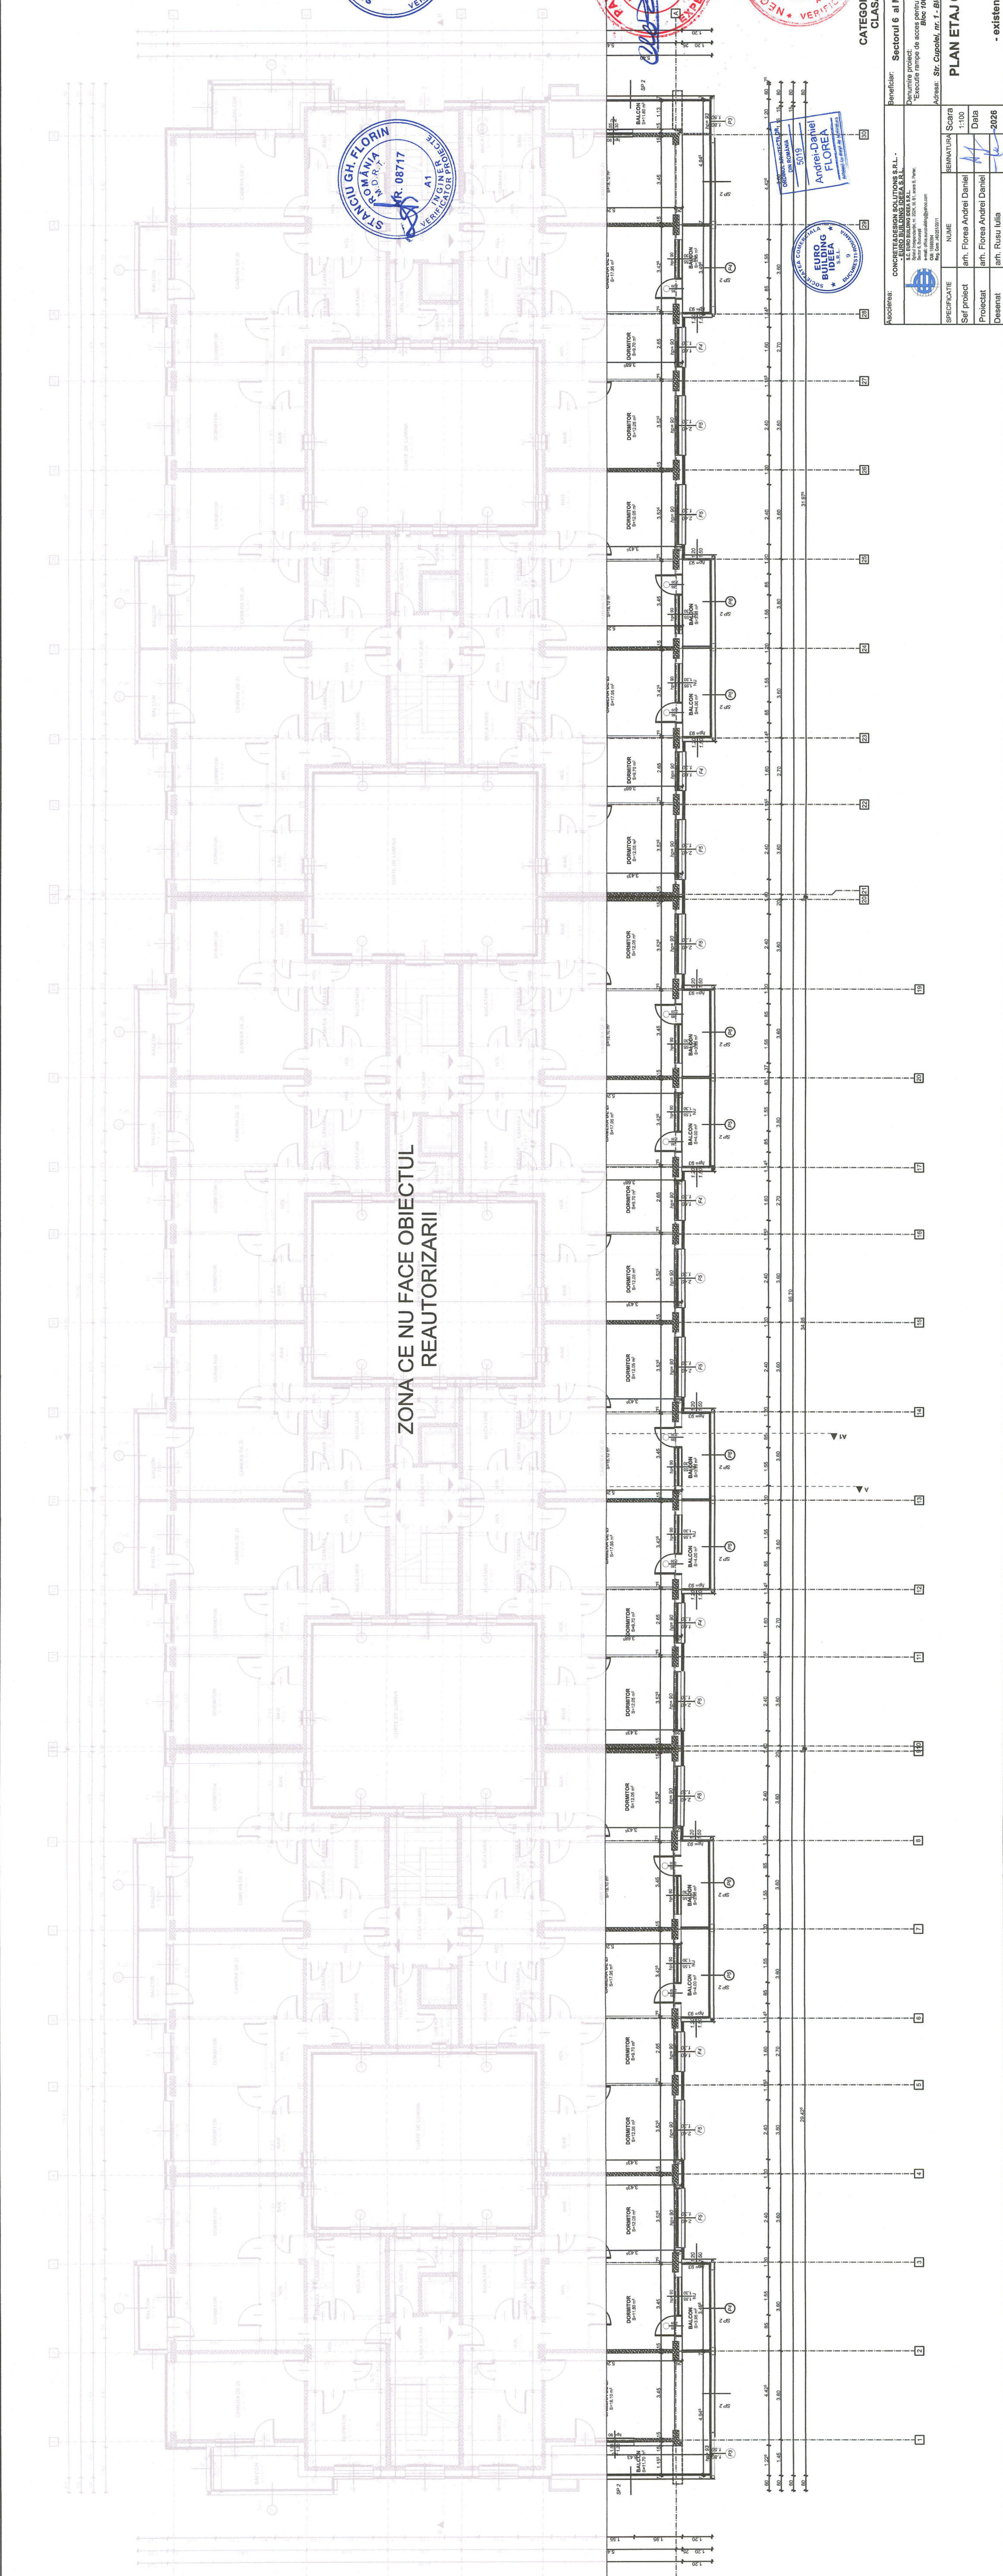


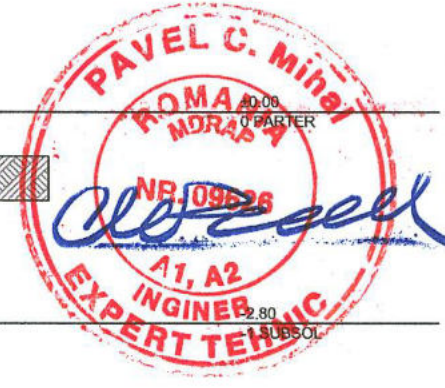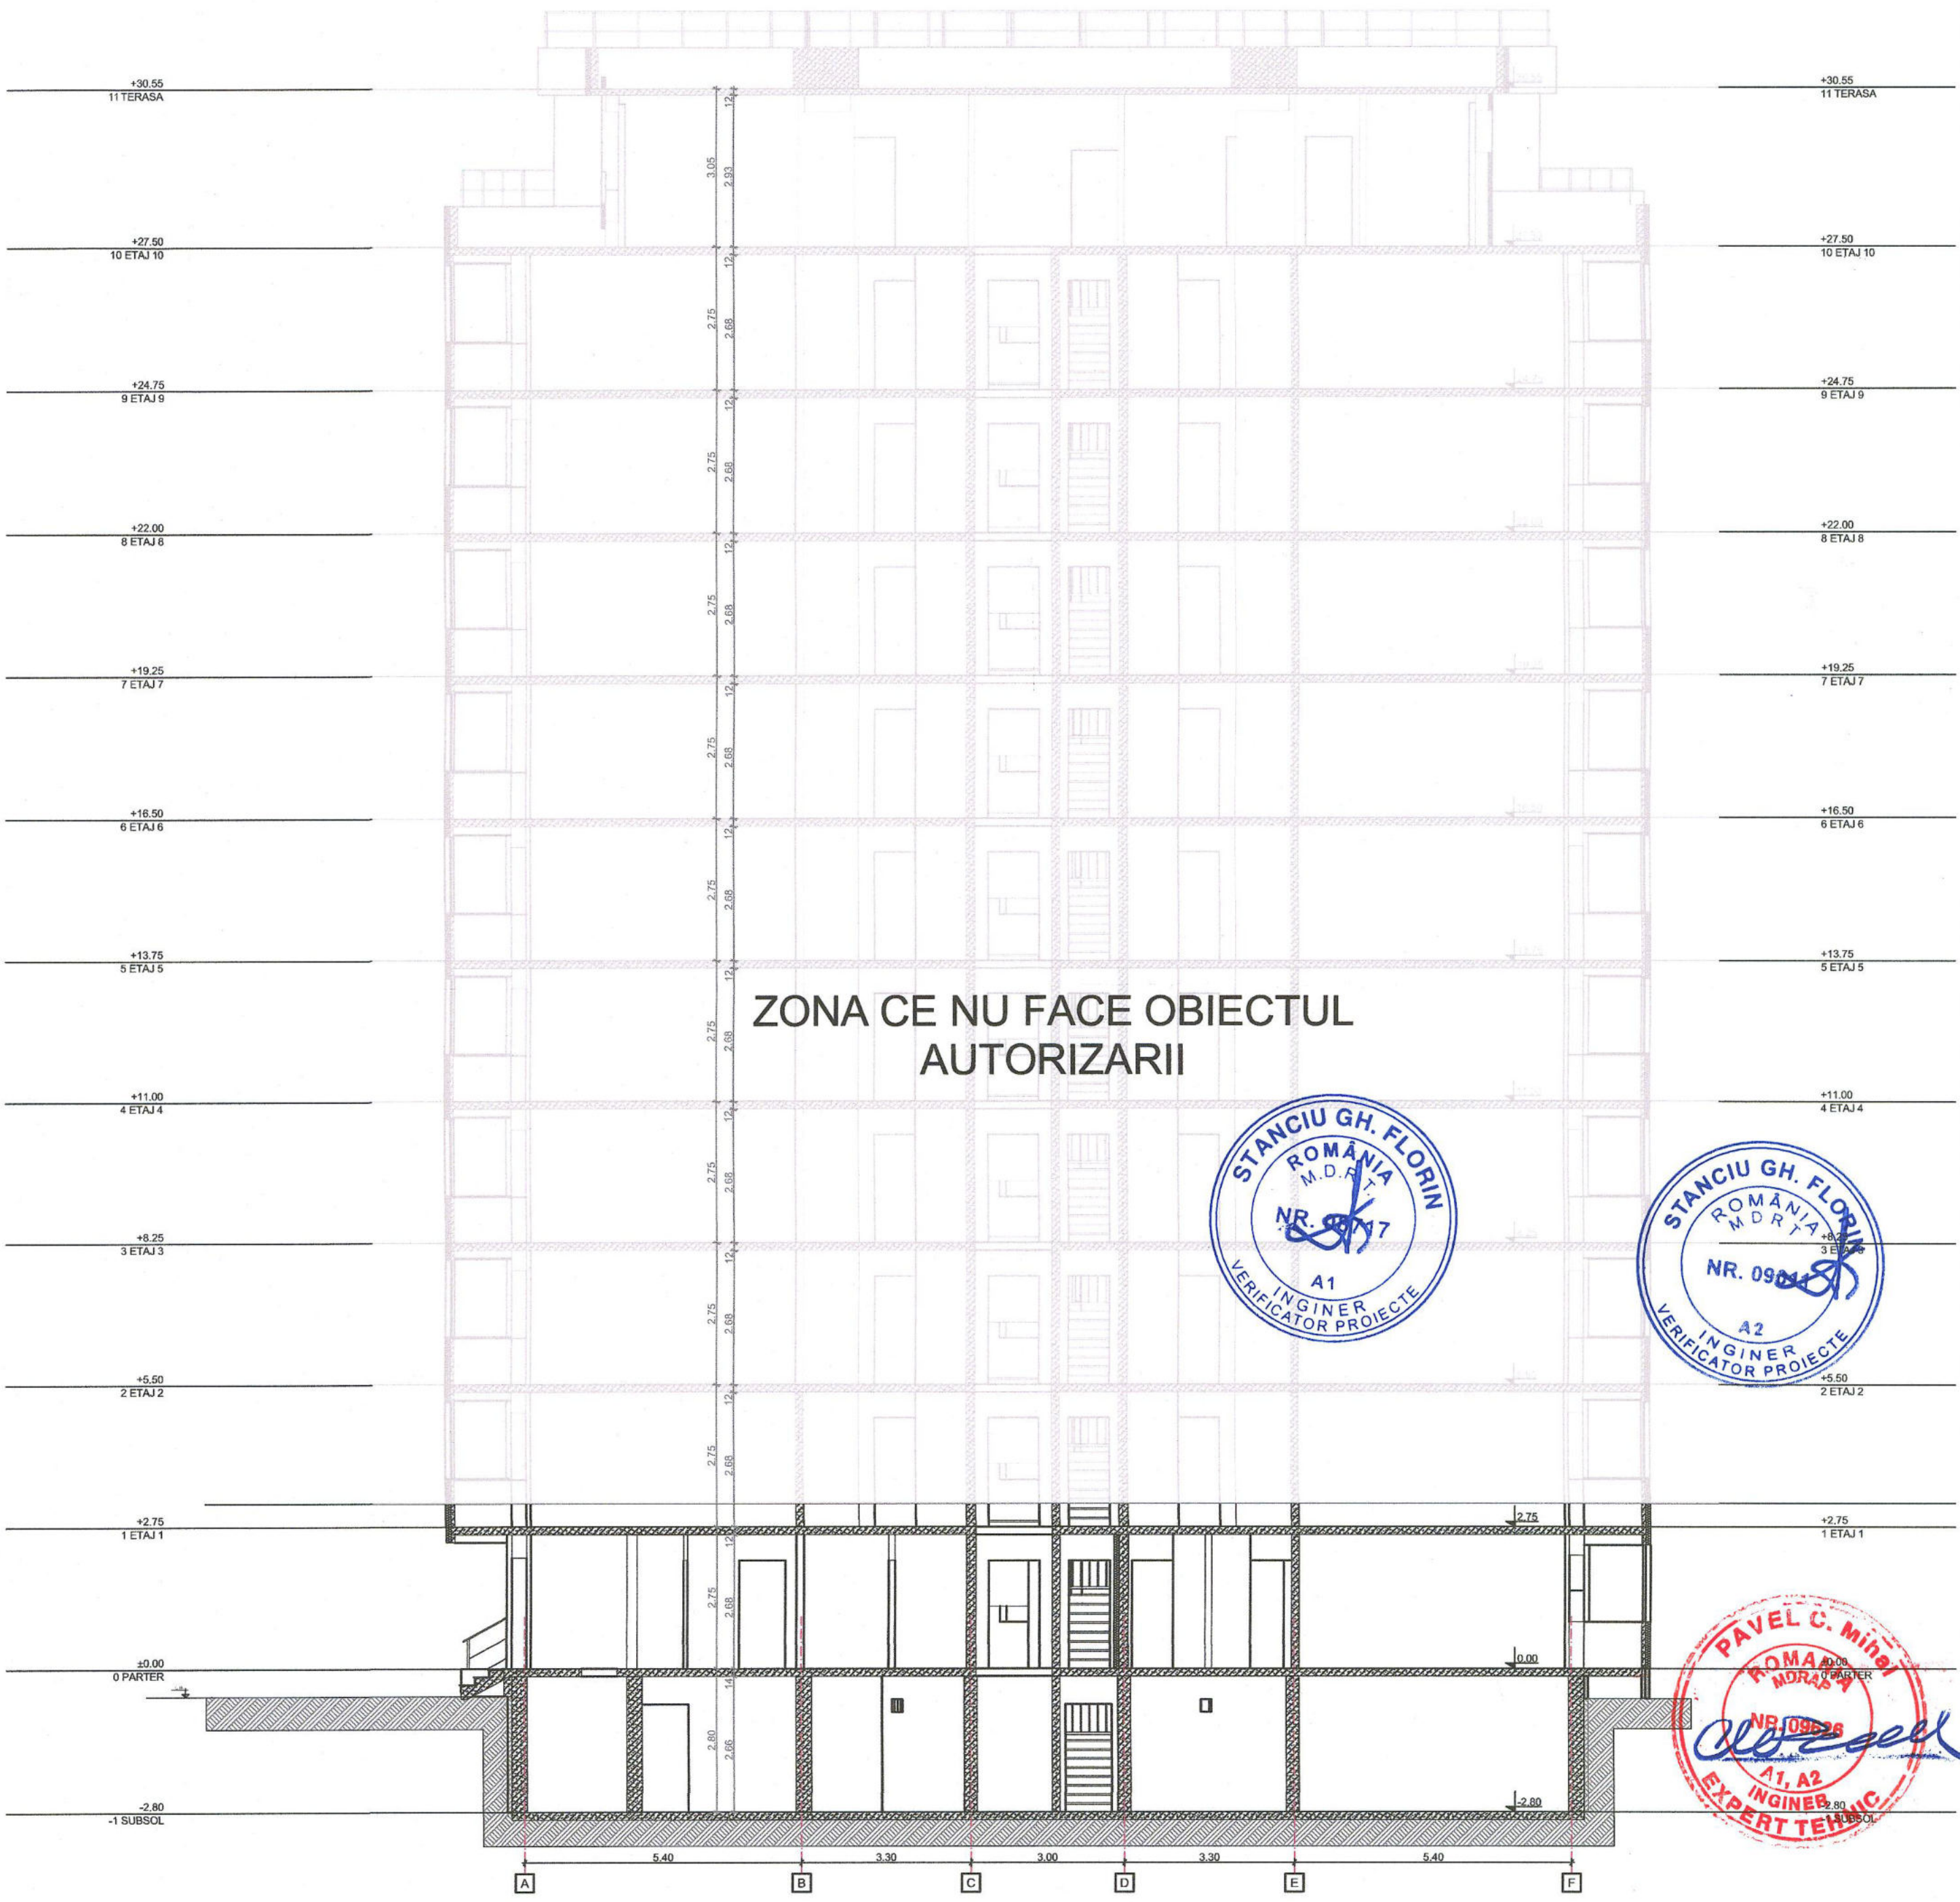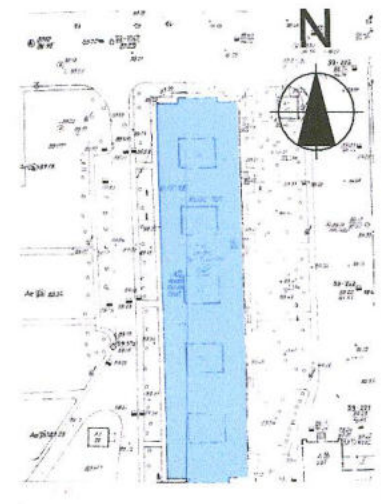

CATEGORIA DE IMPORTANTA "D"
CLASA DE IMPORTANTA IV

Asocierea:		Beneficiar:		Pr. nr.:	
CONCRETE&DESIGN SOLUTIONS S.R.L. - EURO BUILDING IDEEA S.R.L.		Sectorul 6 al Mun. Bucuresti		06/2026	
		Denumire proiect:		Faza	
S.C. EURO BUILDING IDEEA S.R.L. Sibiu Independenței, nr. 202K, bl. B1, scara B, Parter, Sector 6, București e-mail: office.eurobuilding@yahoo.com CUI: 15980294 Reg. Com. J40251/2011		"Executie rampe de acces pentru persoane cu dizabilitati" - Bloc 106		D.A.L.I.	
Adresa: Str. Cupolei, nr. 1 - Bloc 106		SECTIONE TRANSVERSALA		Plansa nr.	
SPECIFICATIE	NUME	SEMNATURA	Scara	- existent -	
Sef proiect	arh. Florea Andrei Daniel		1:100		
Proiectat	arh. Florea Andrei Daniel		Data		
Desenat	arh. Rusu Iulia		2026		

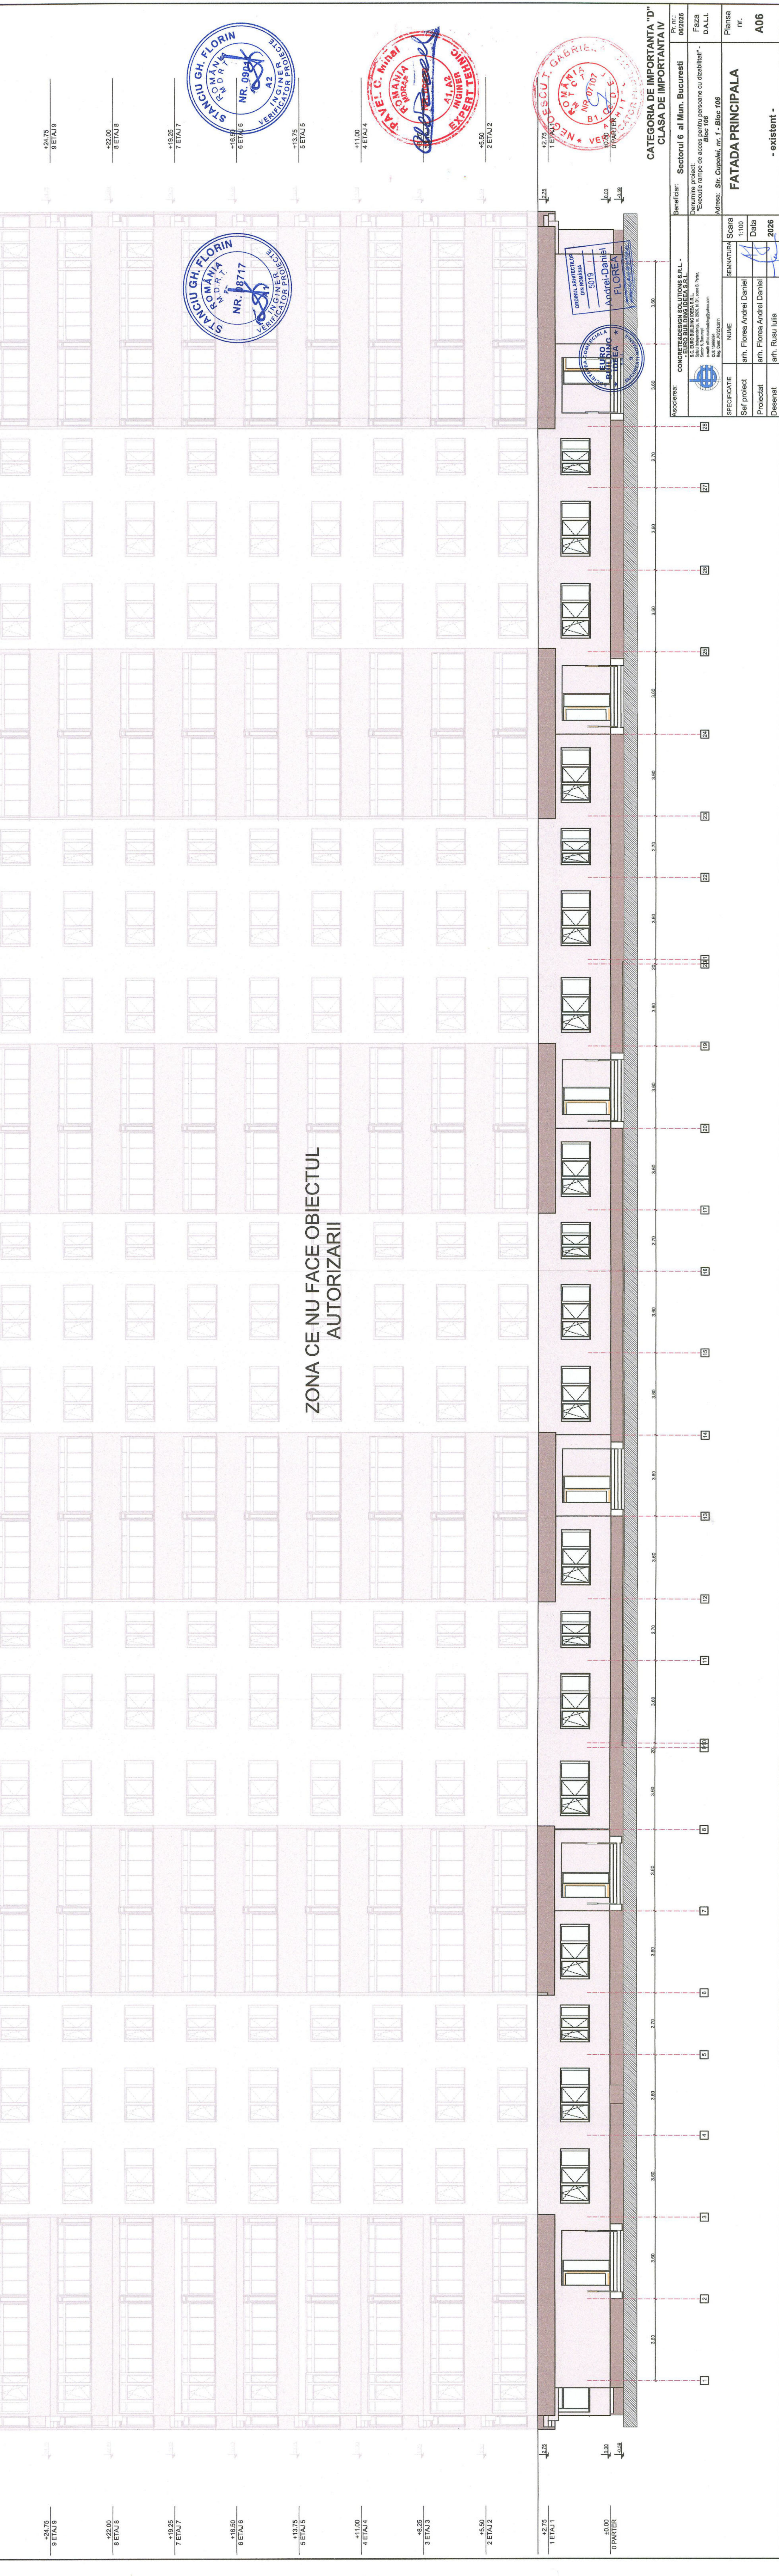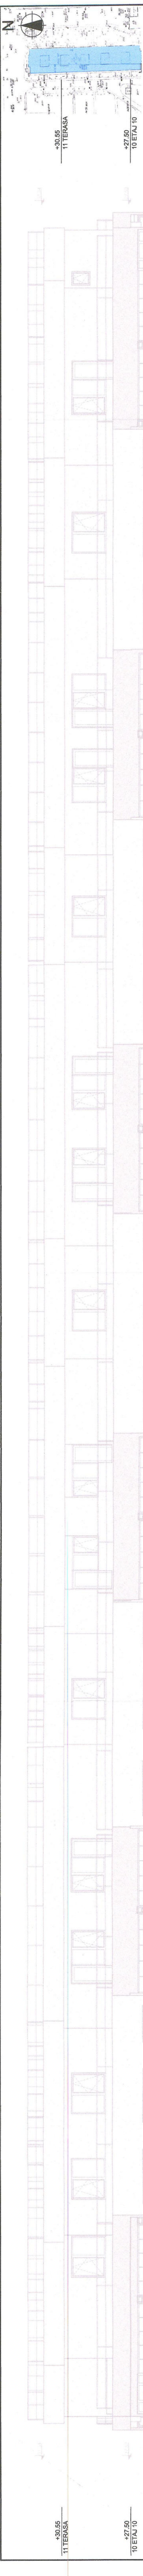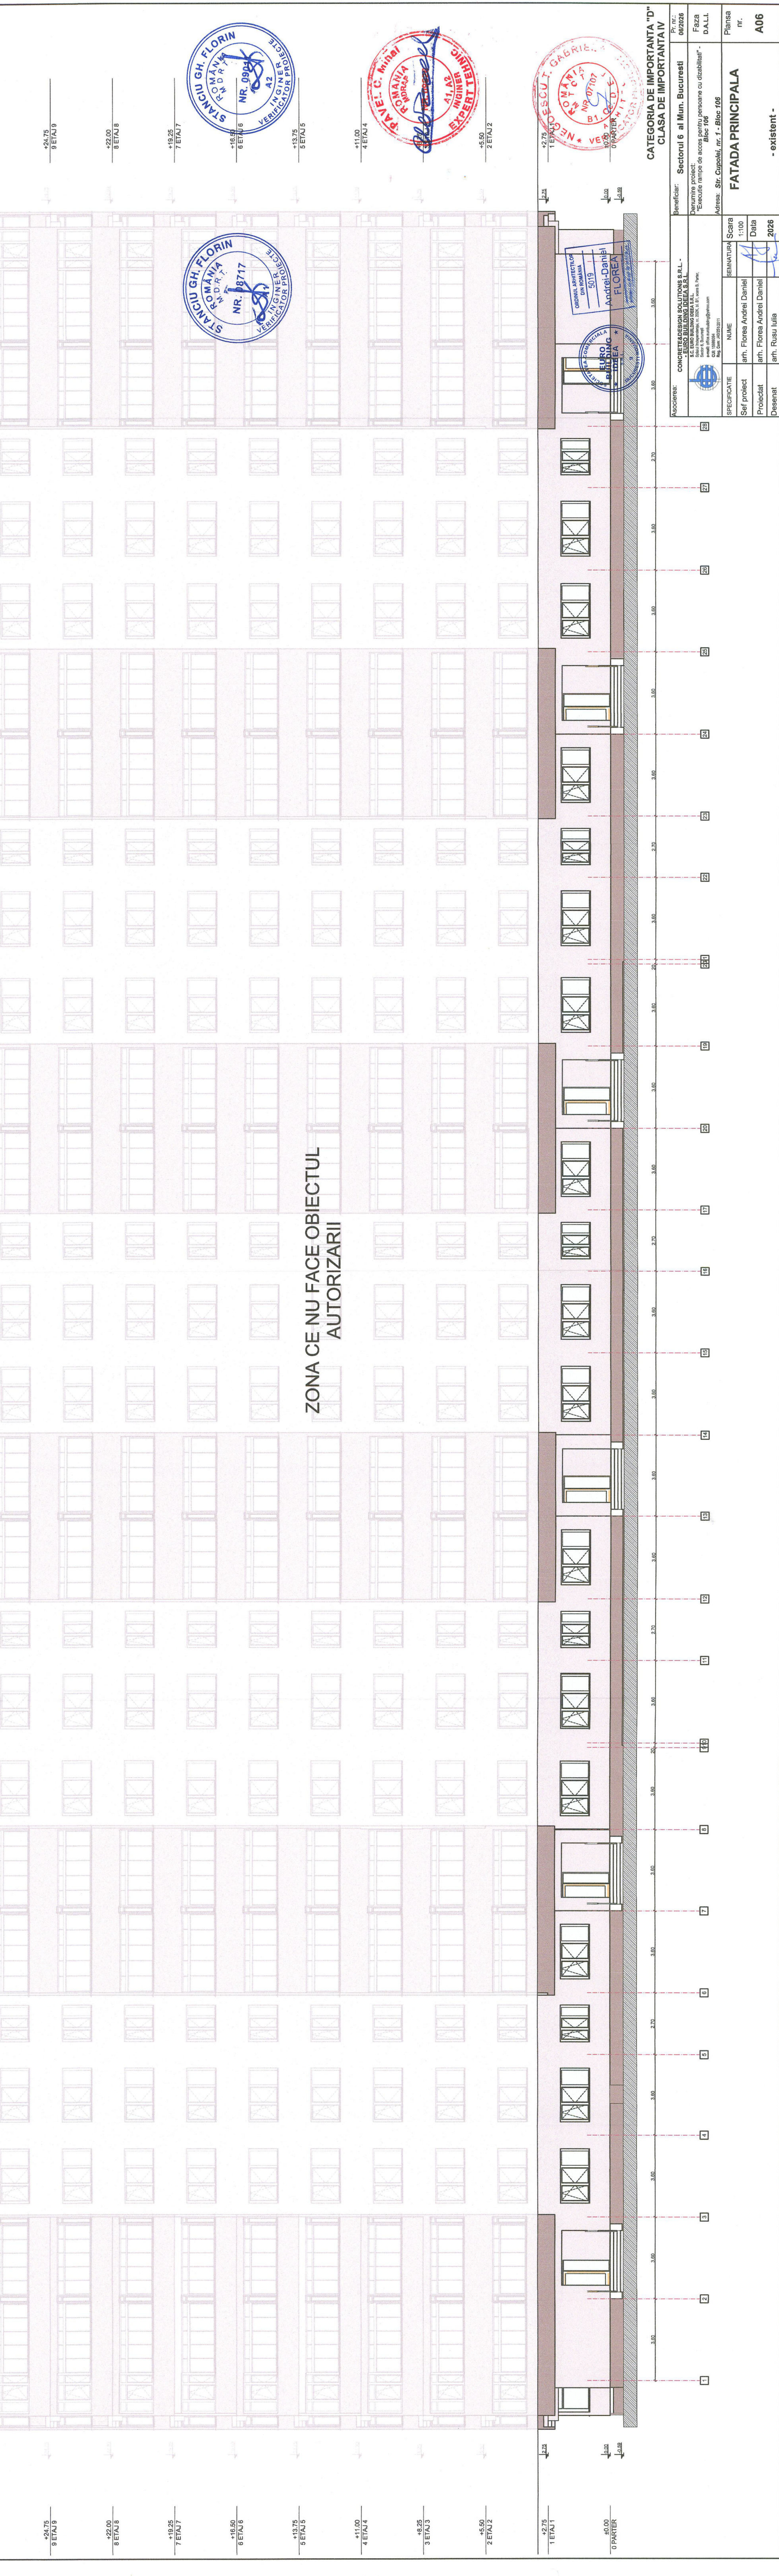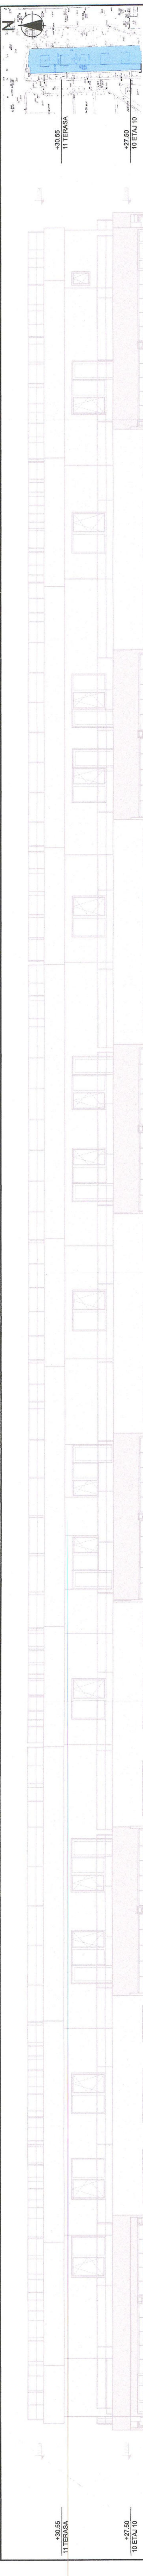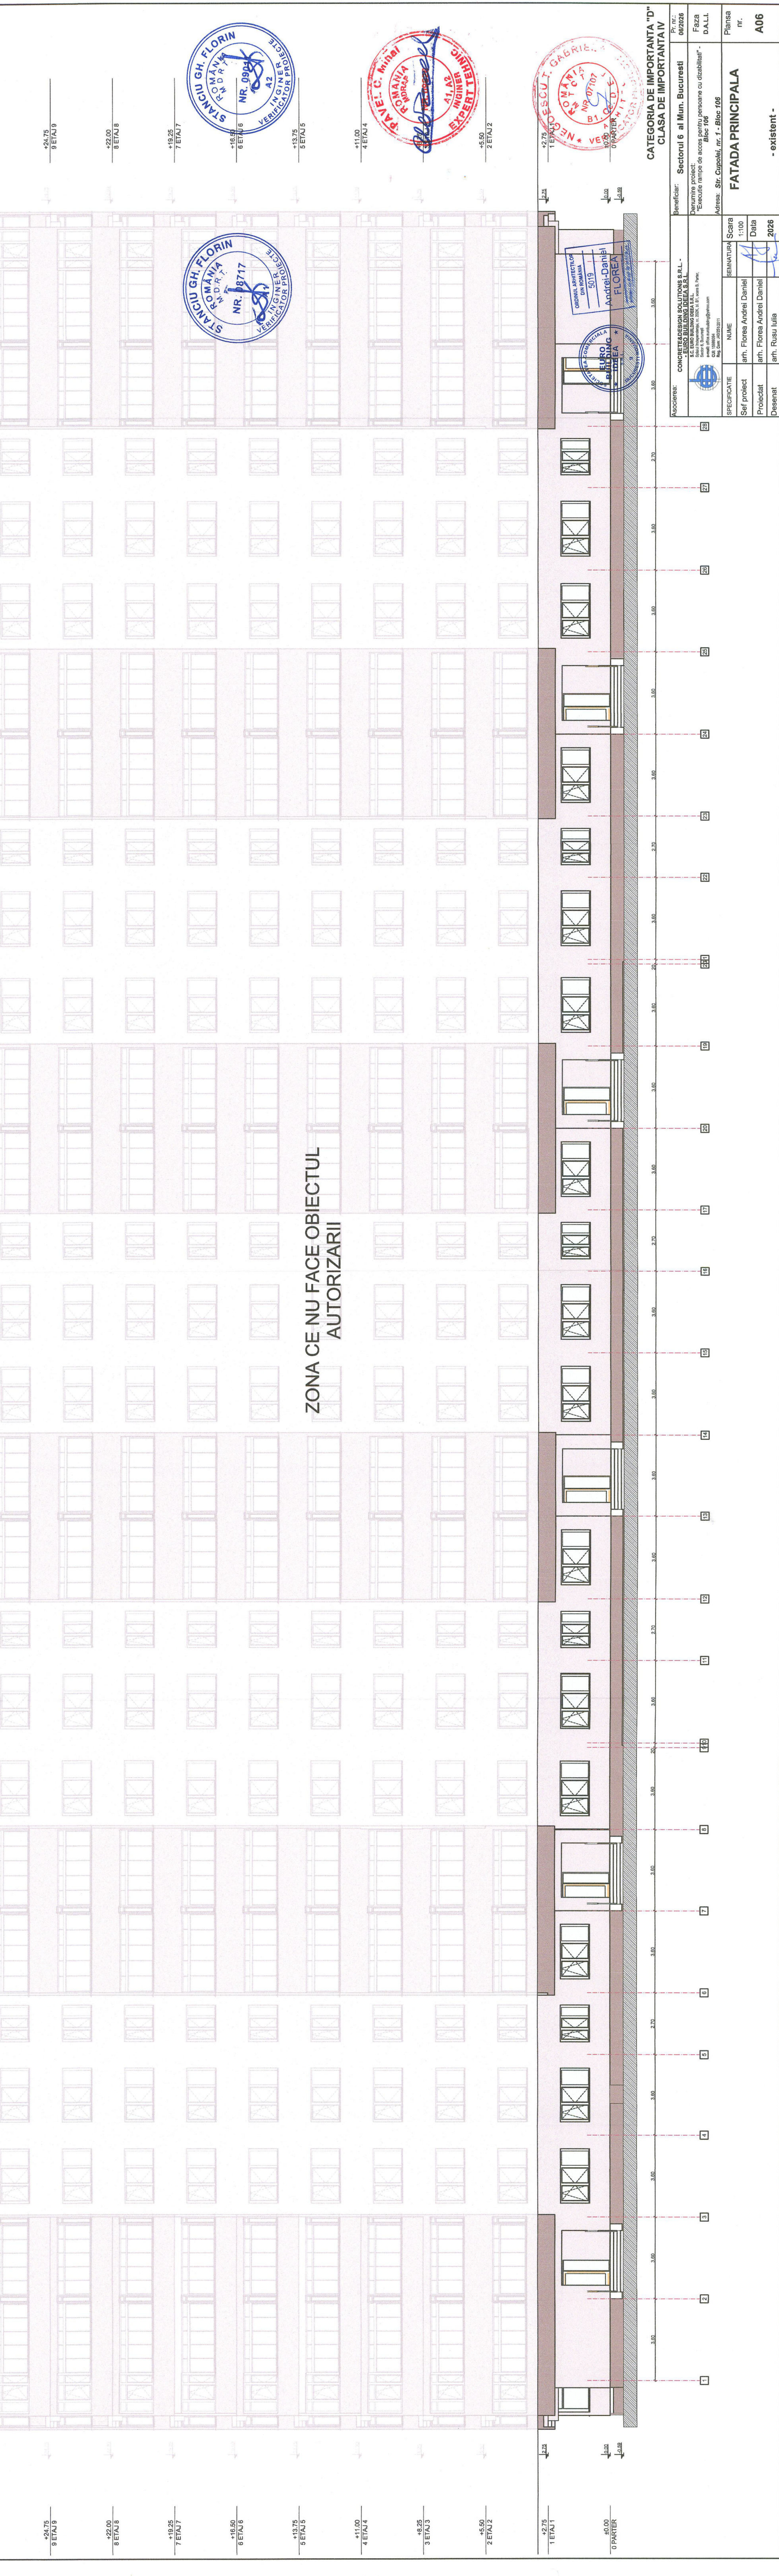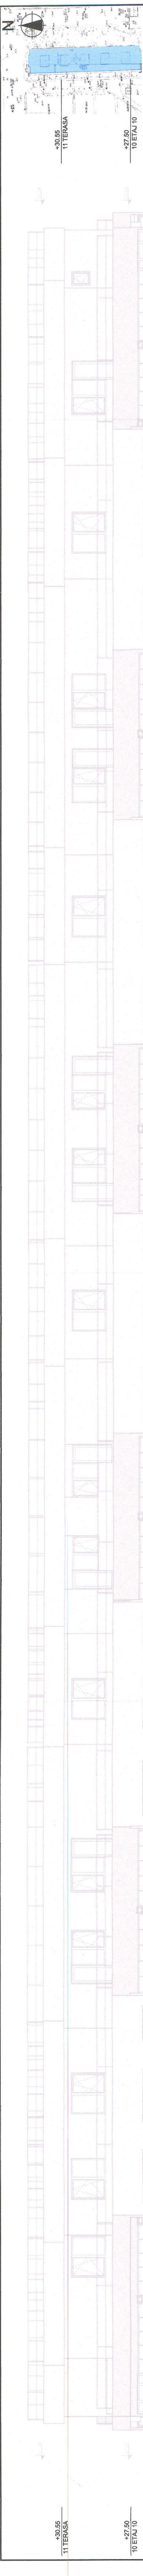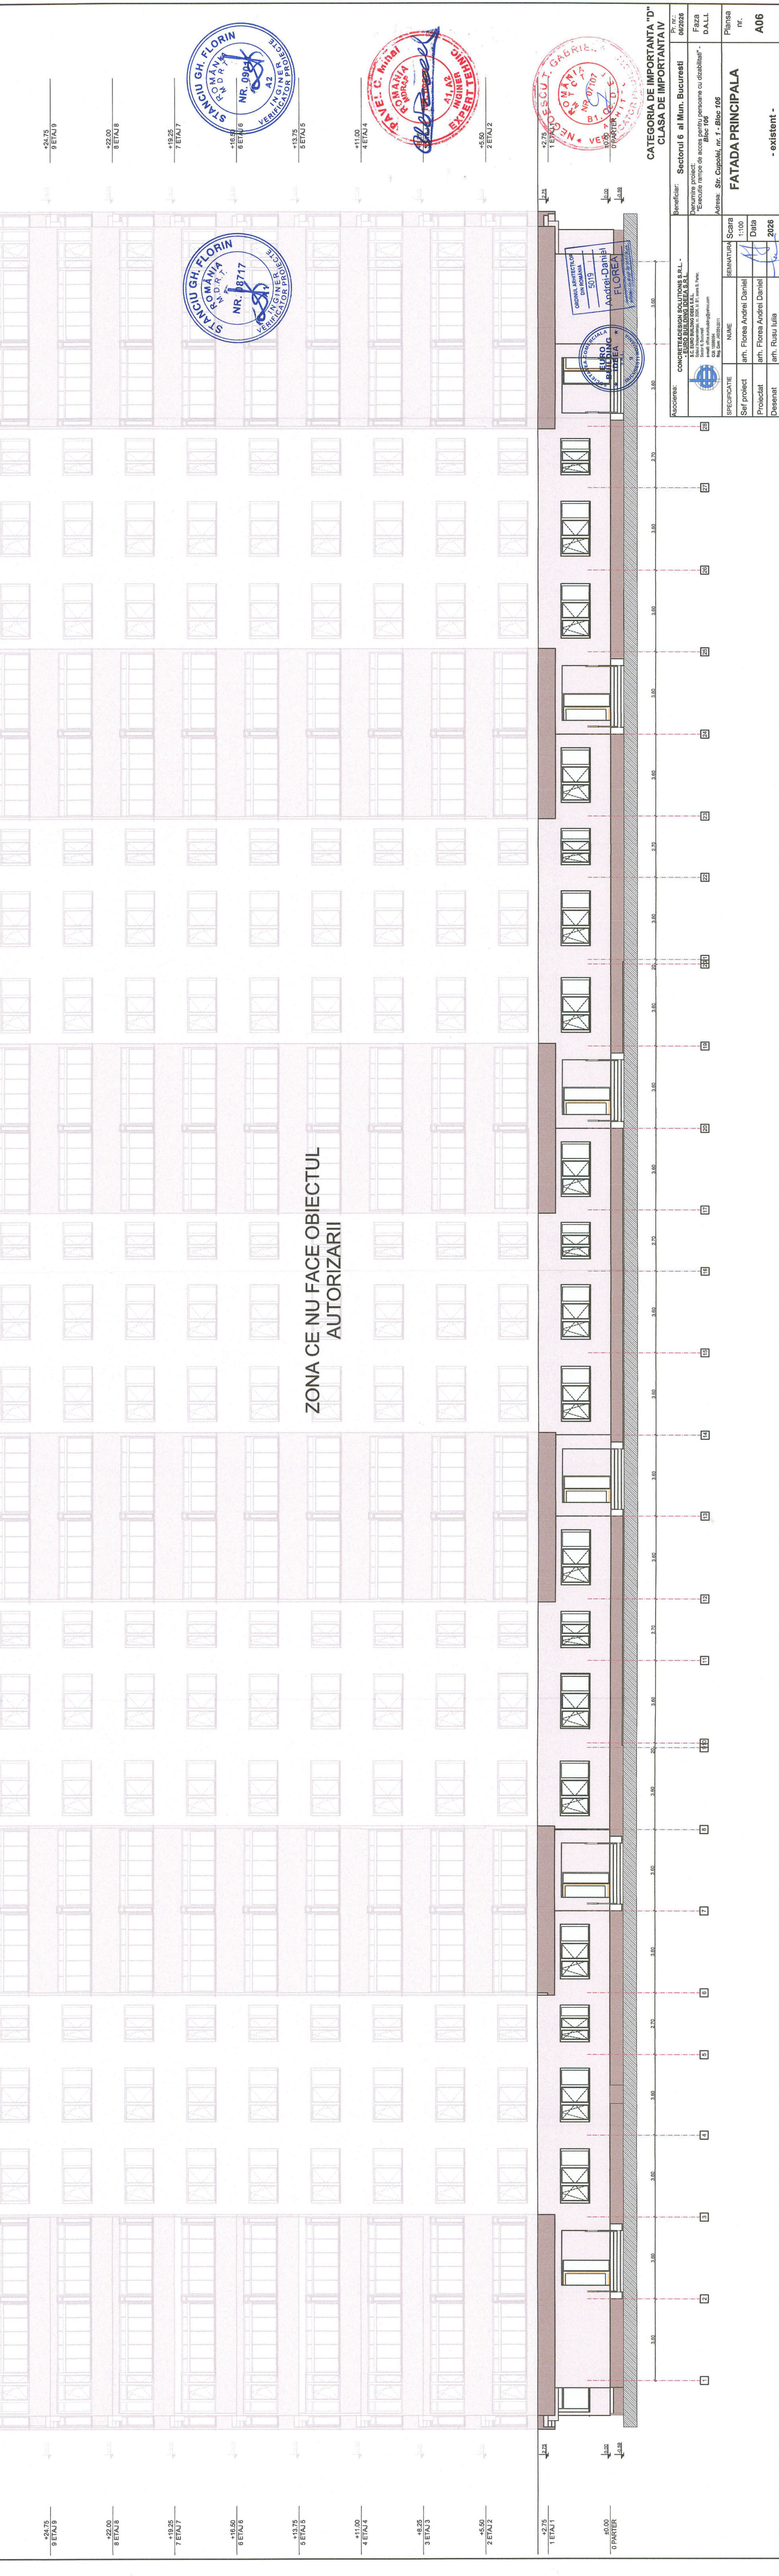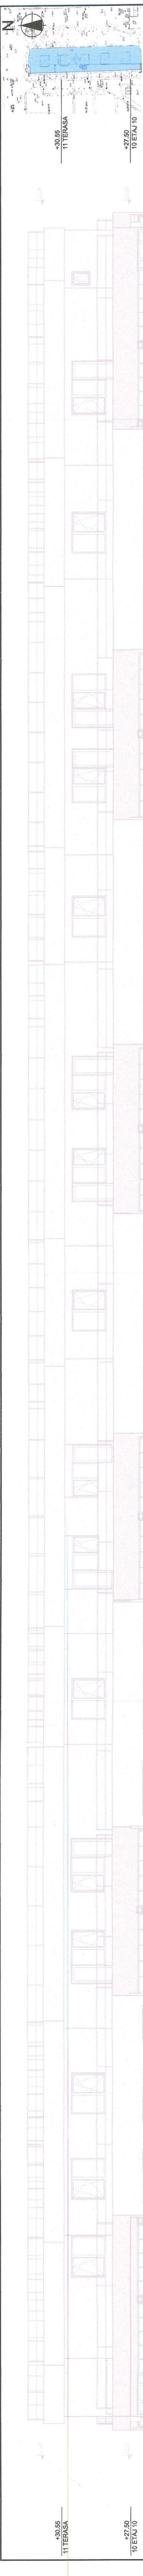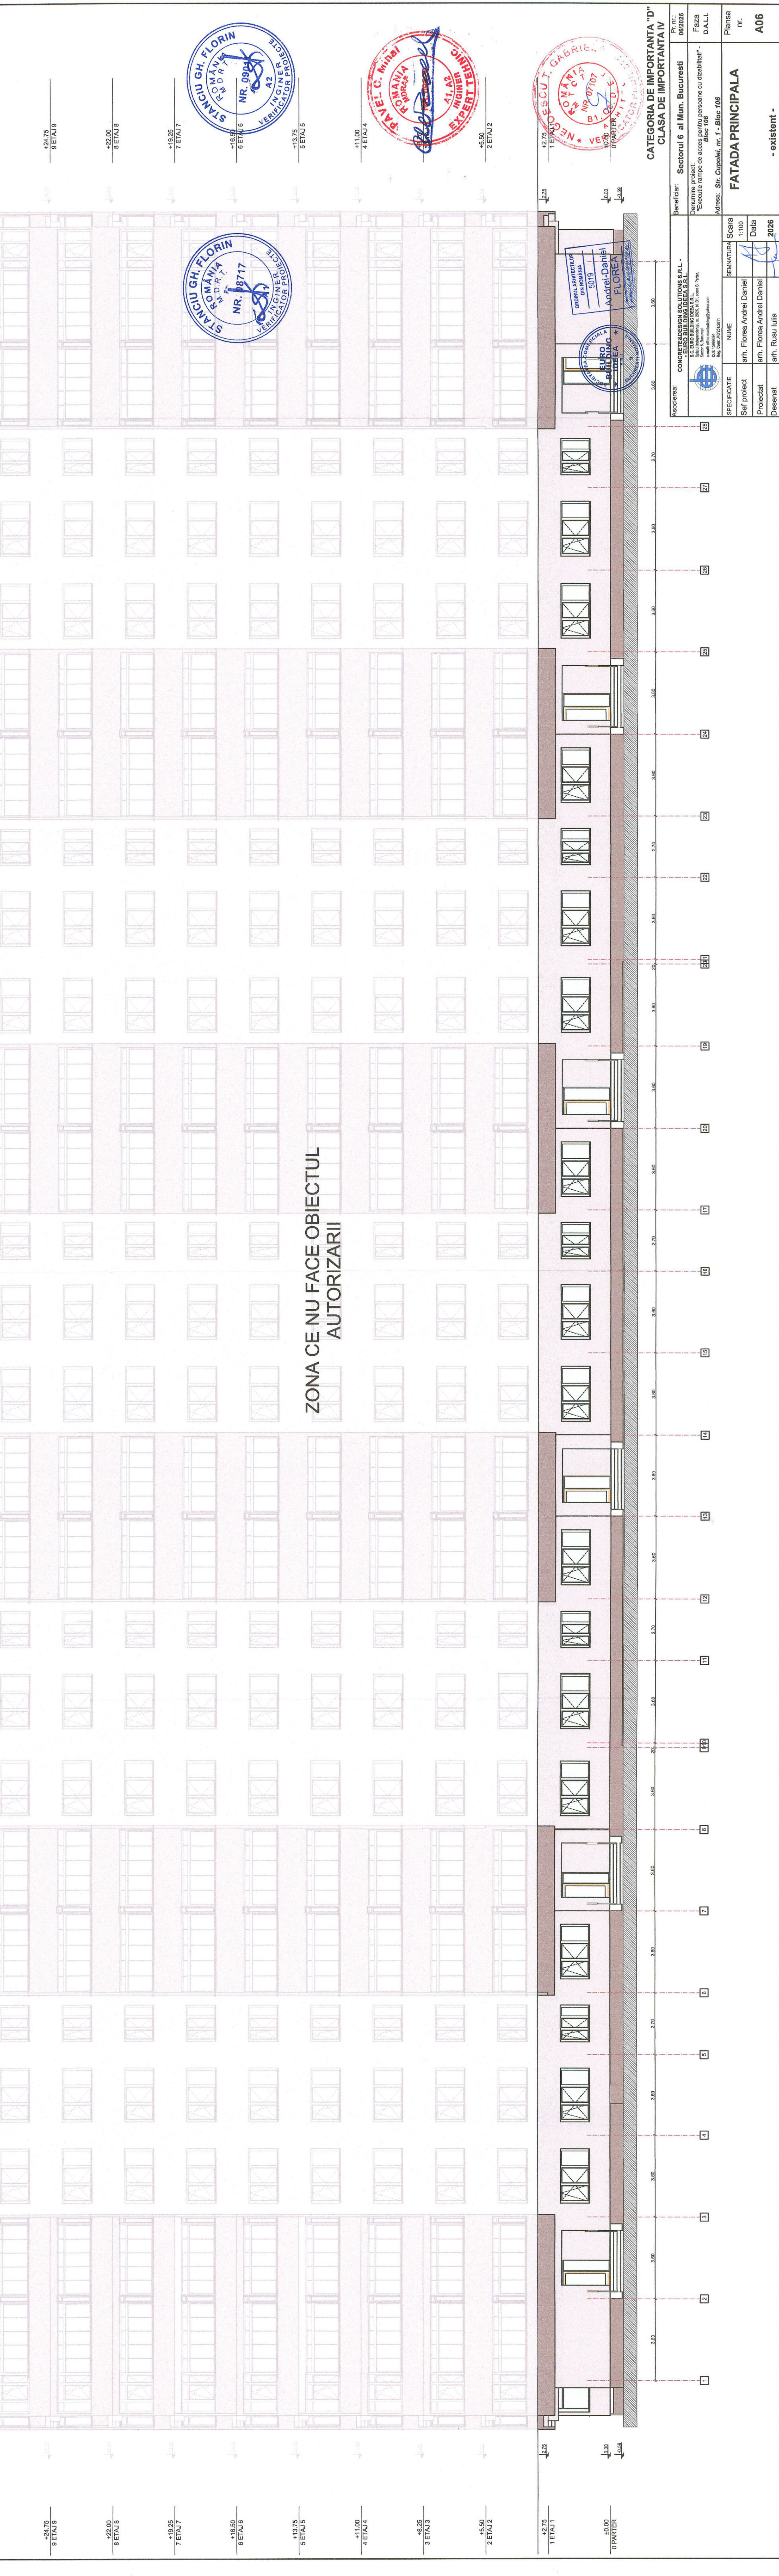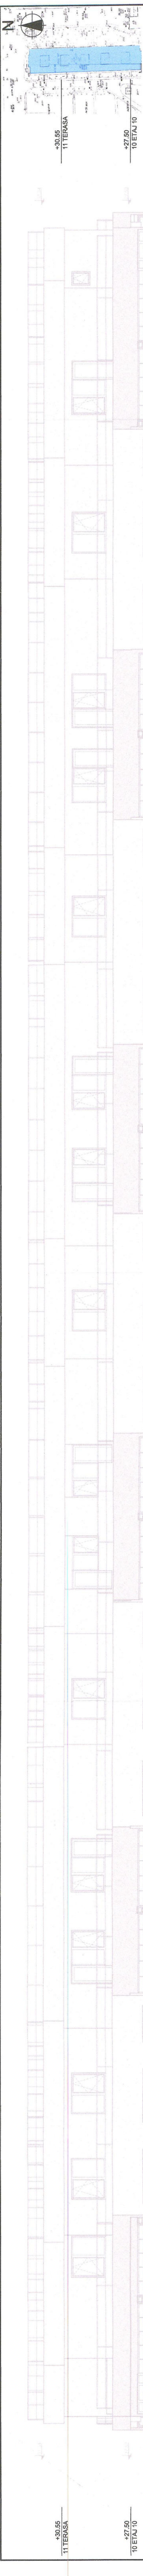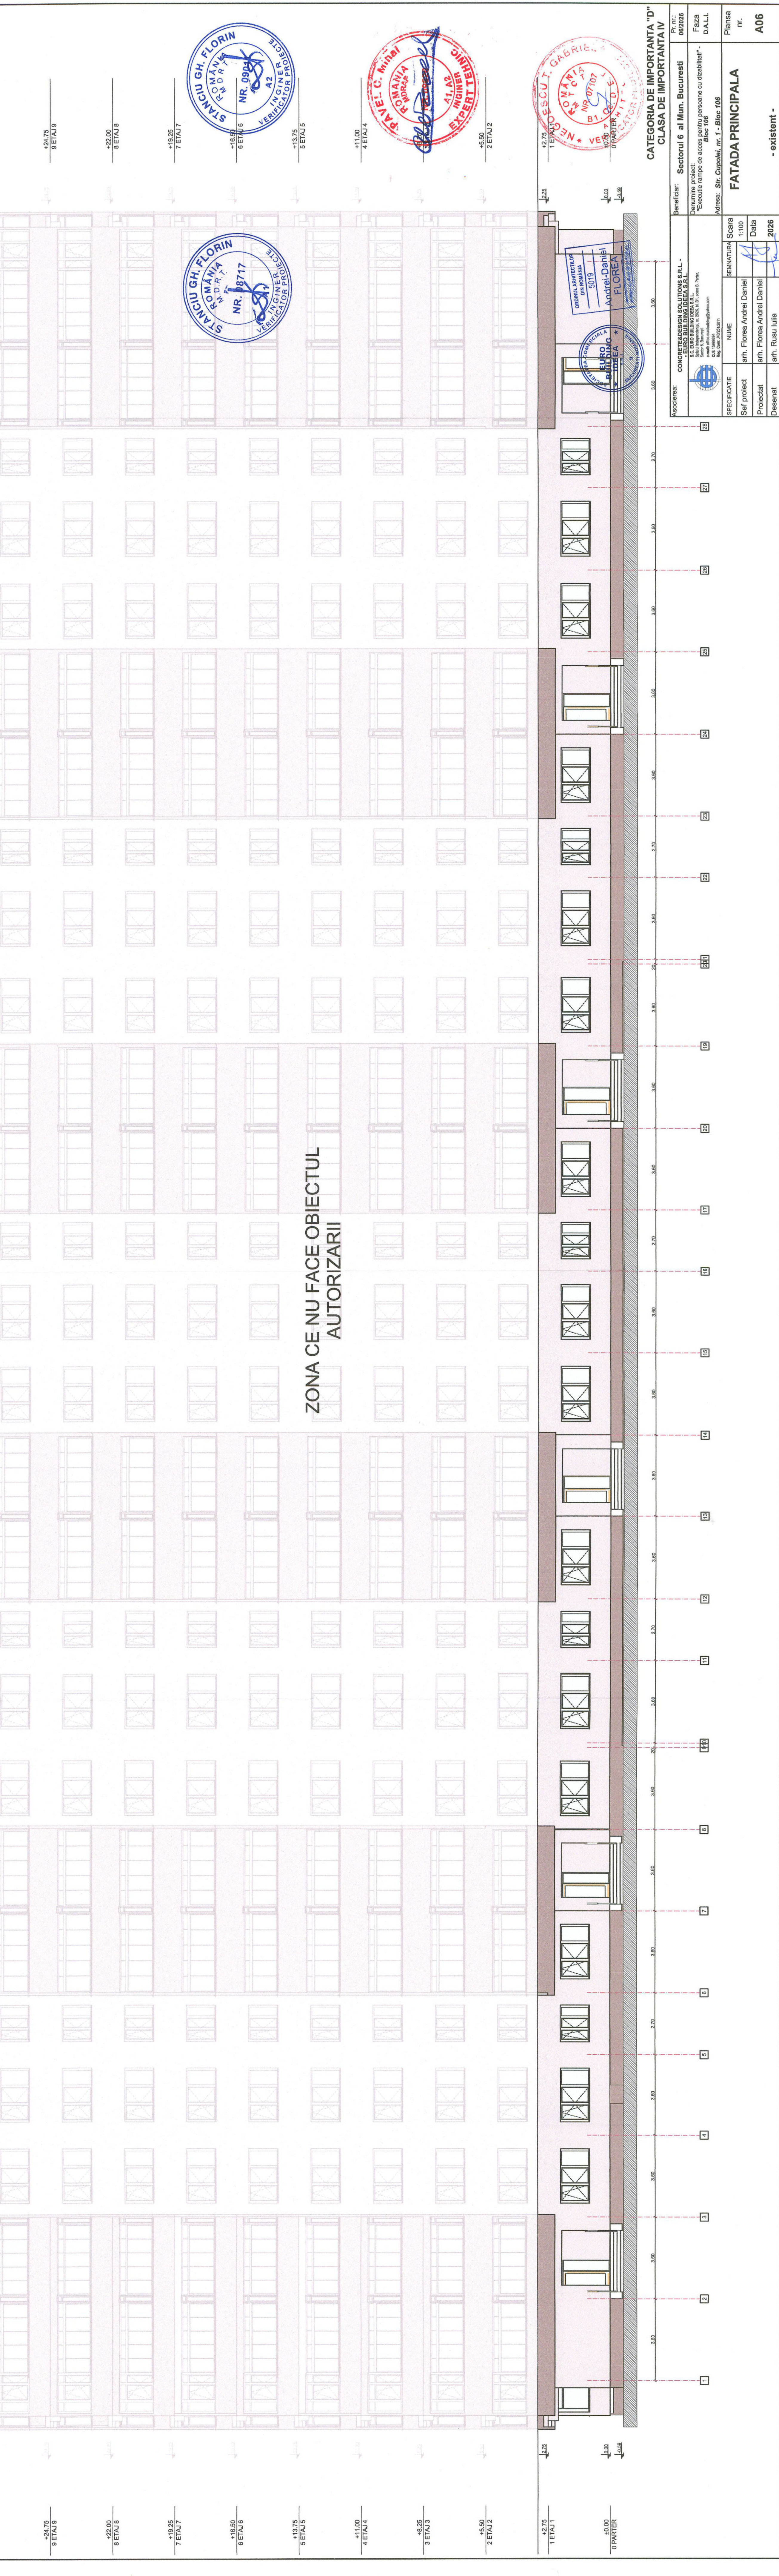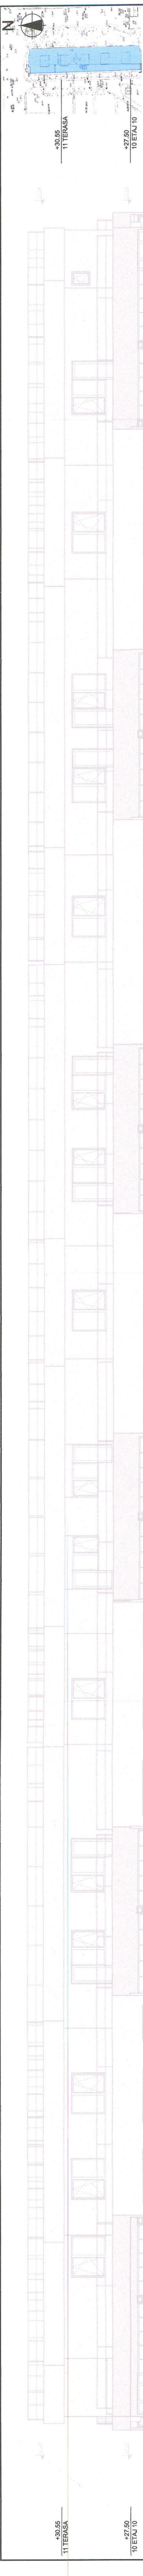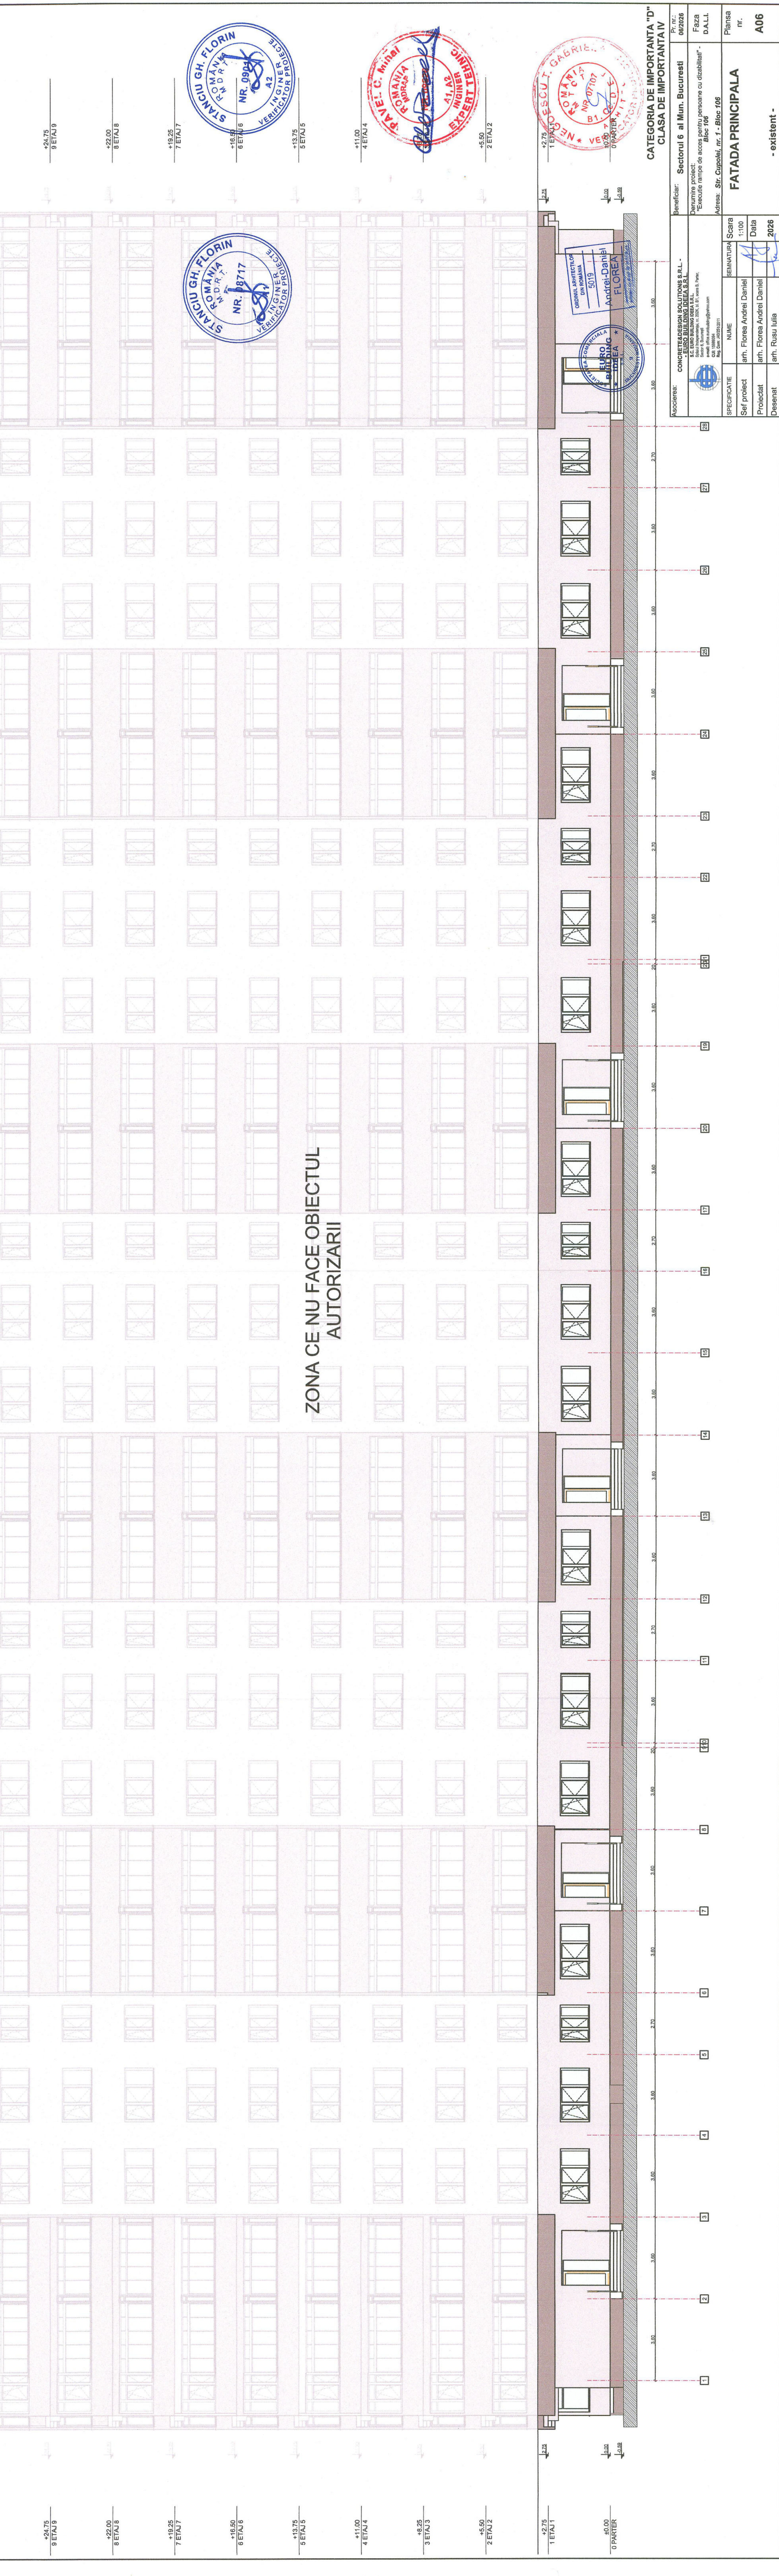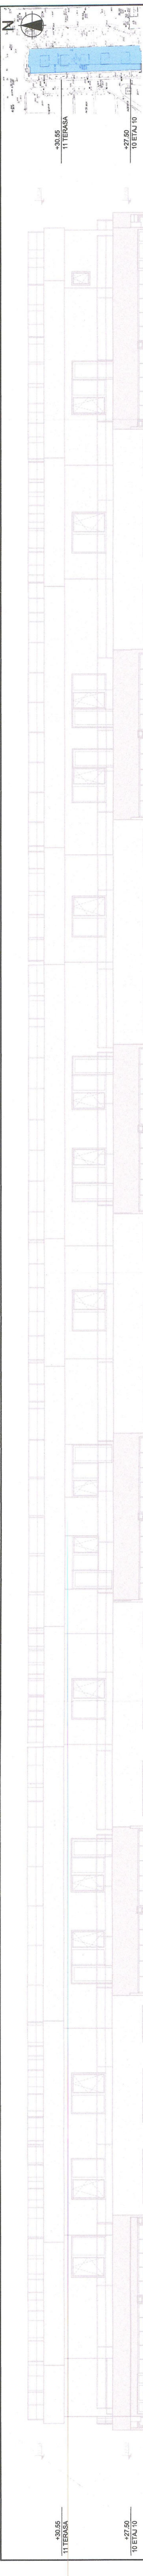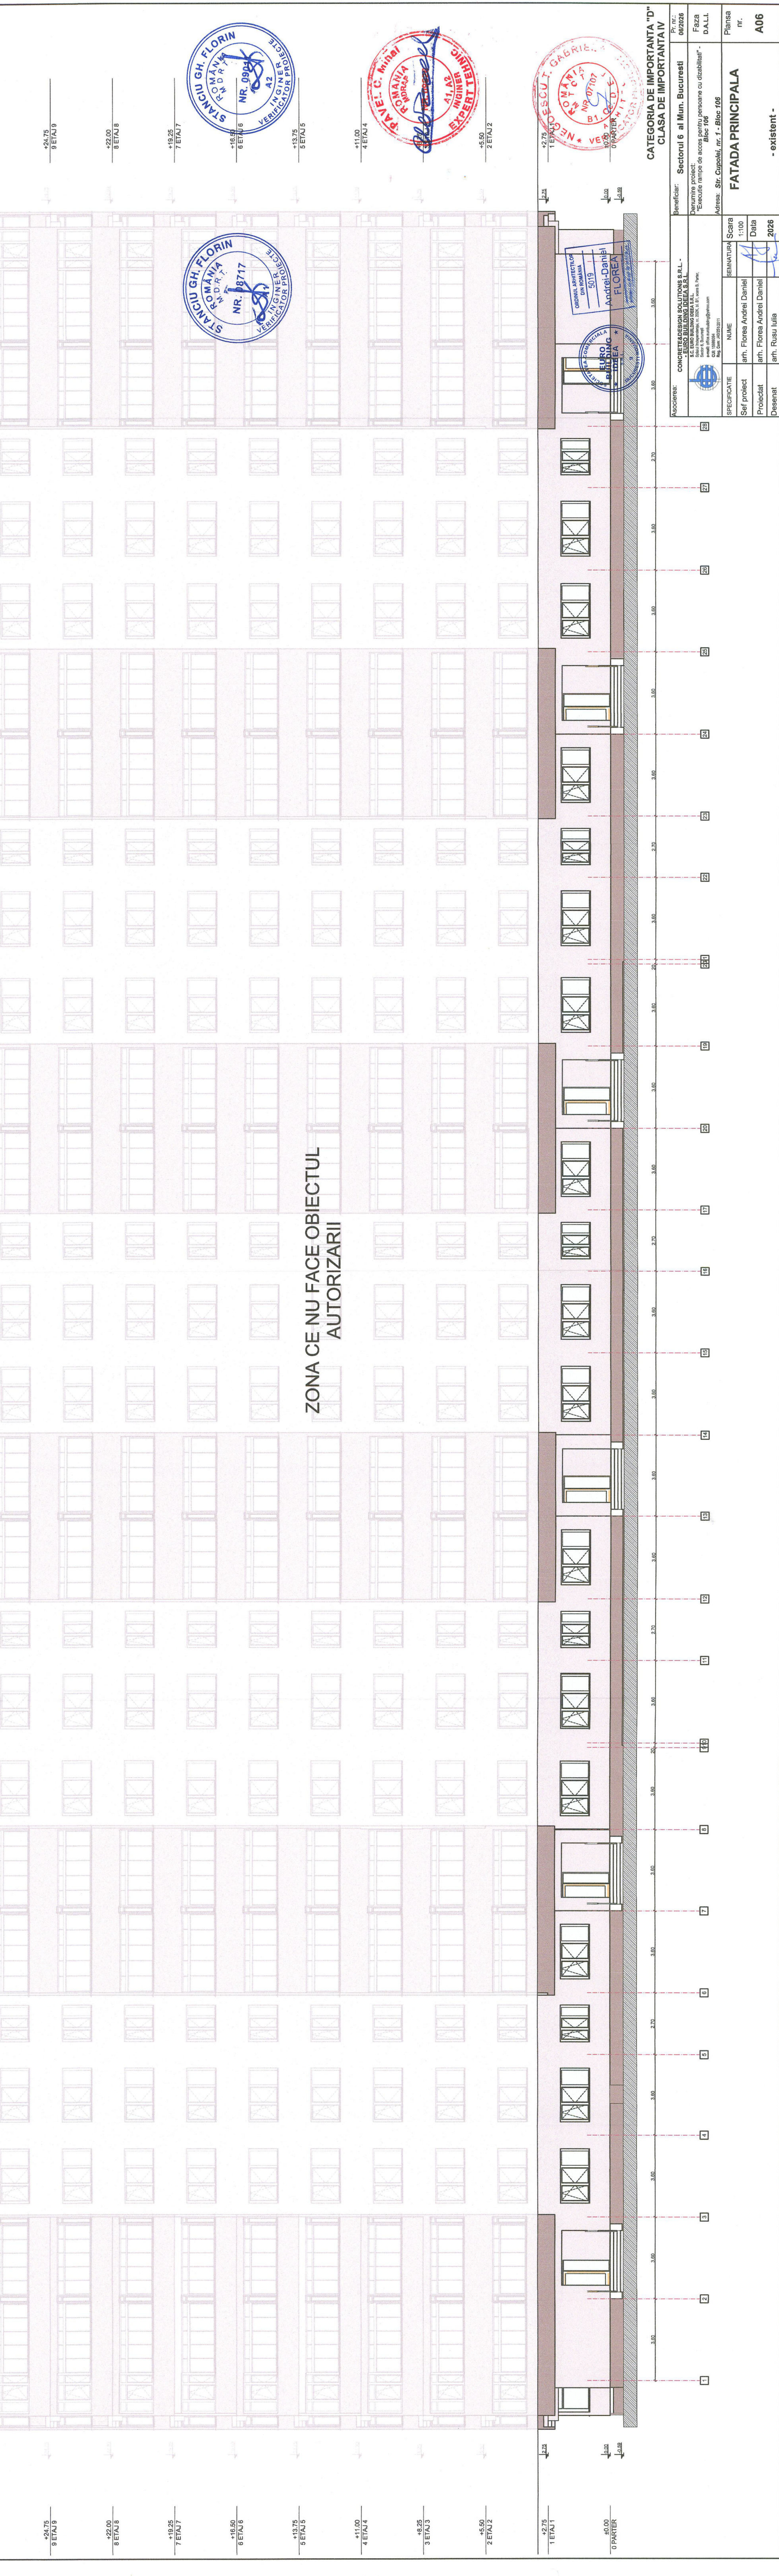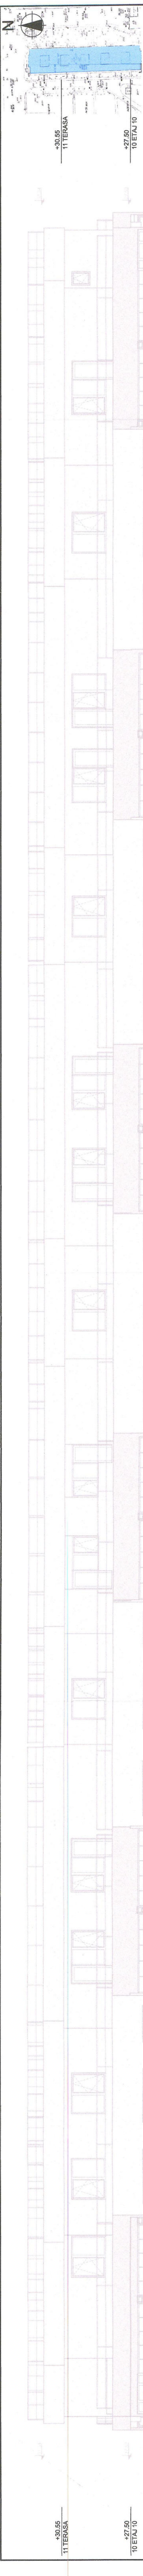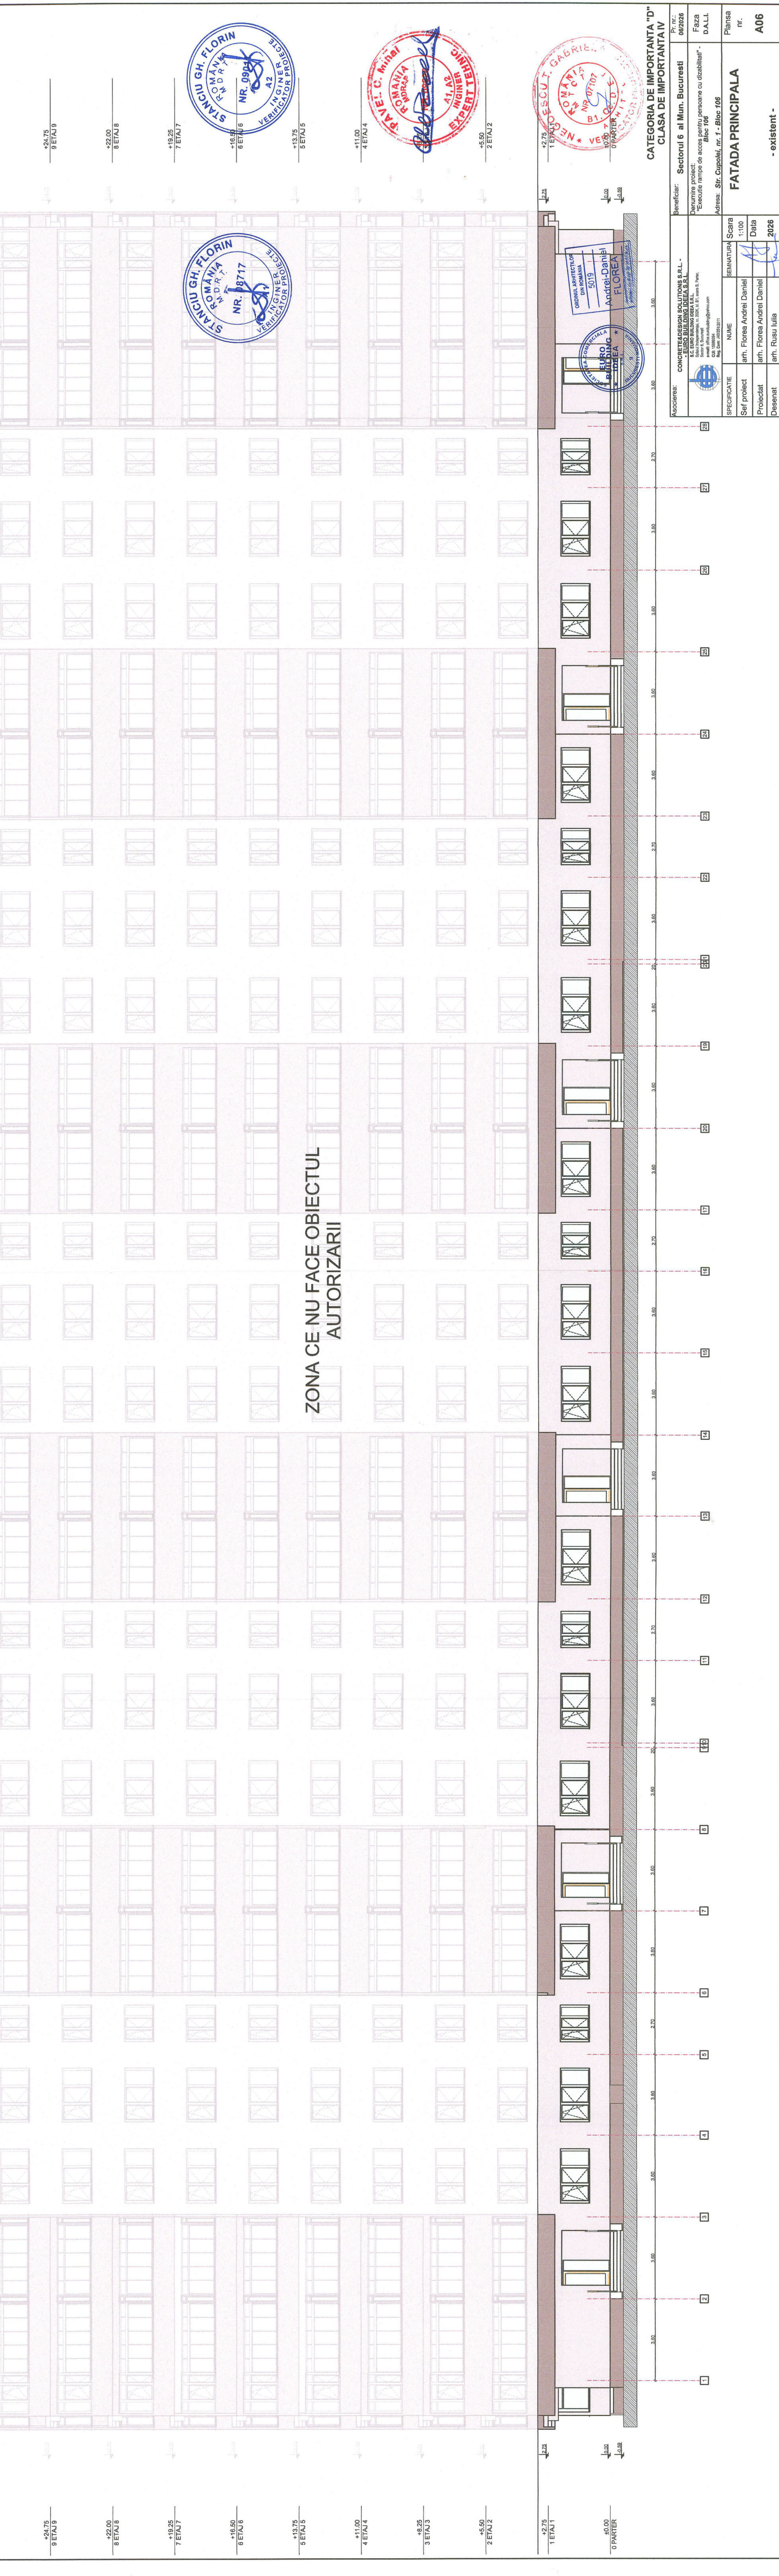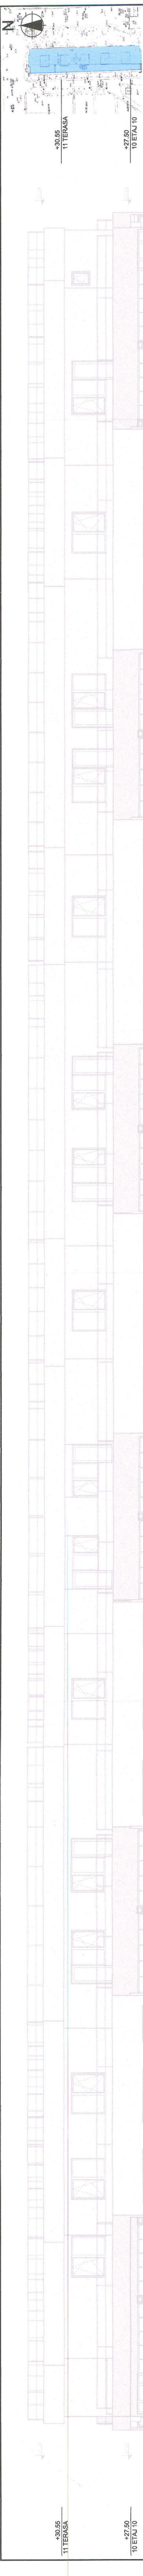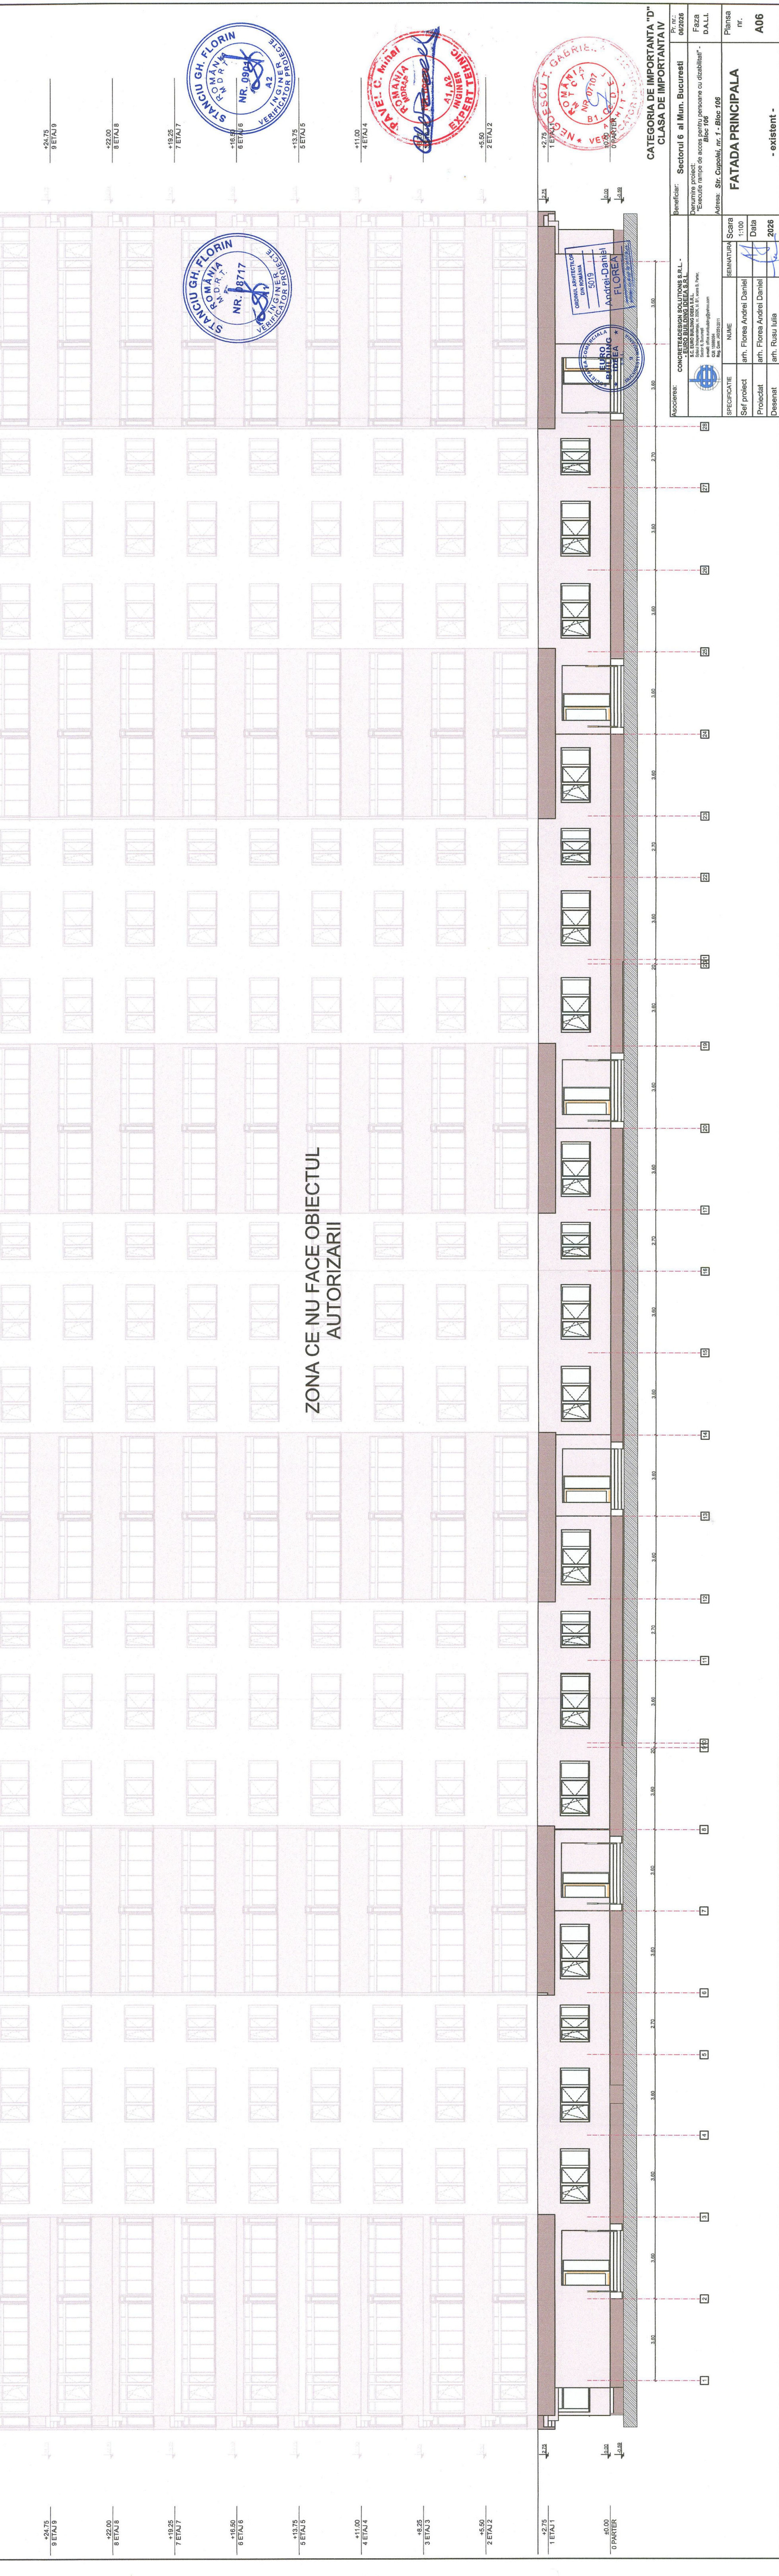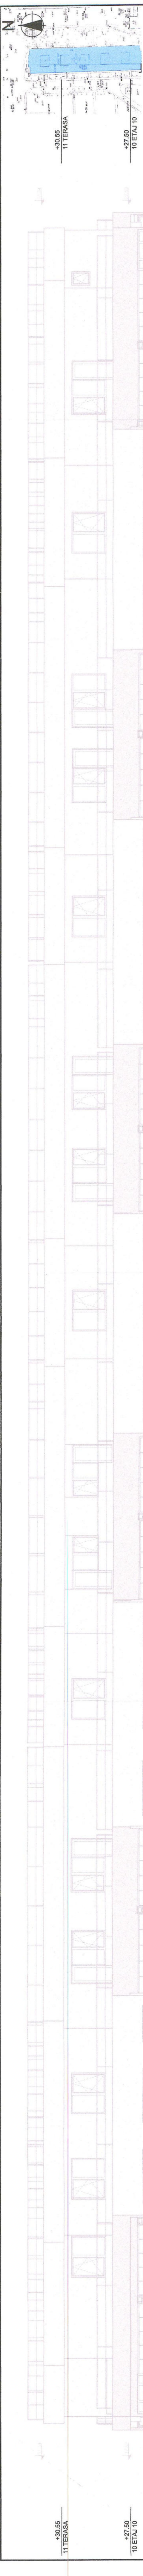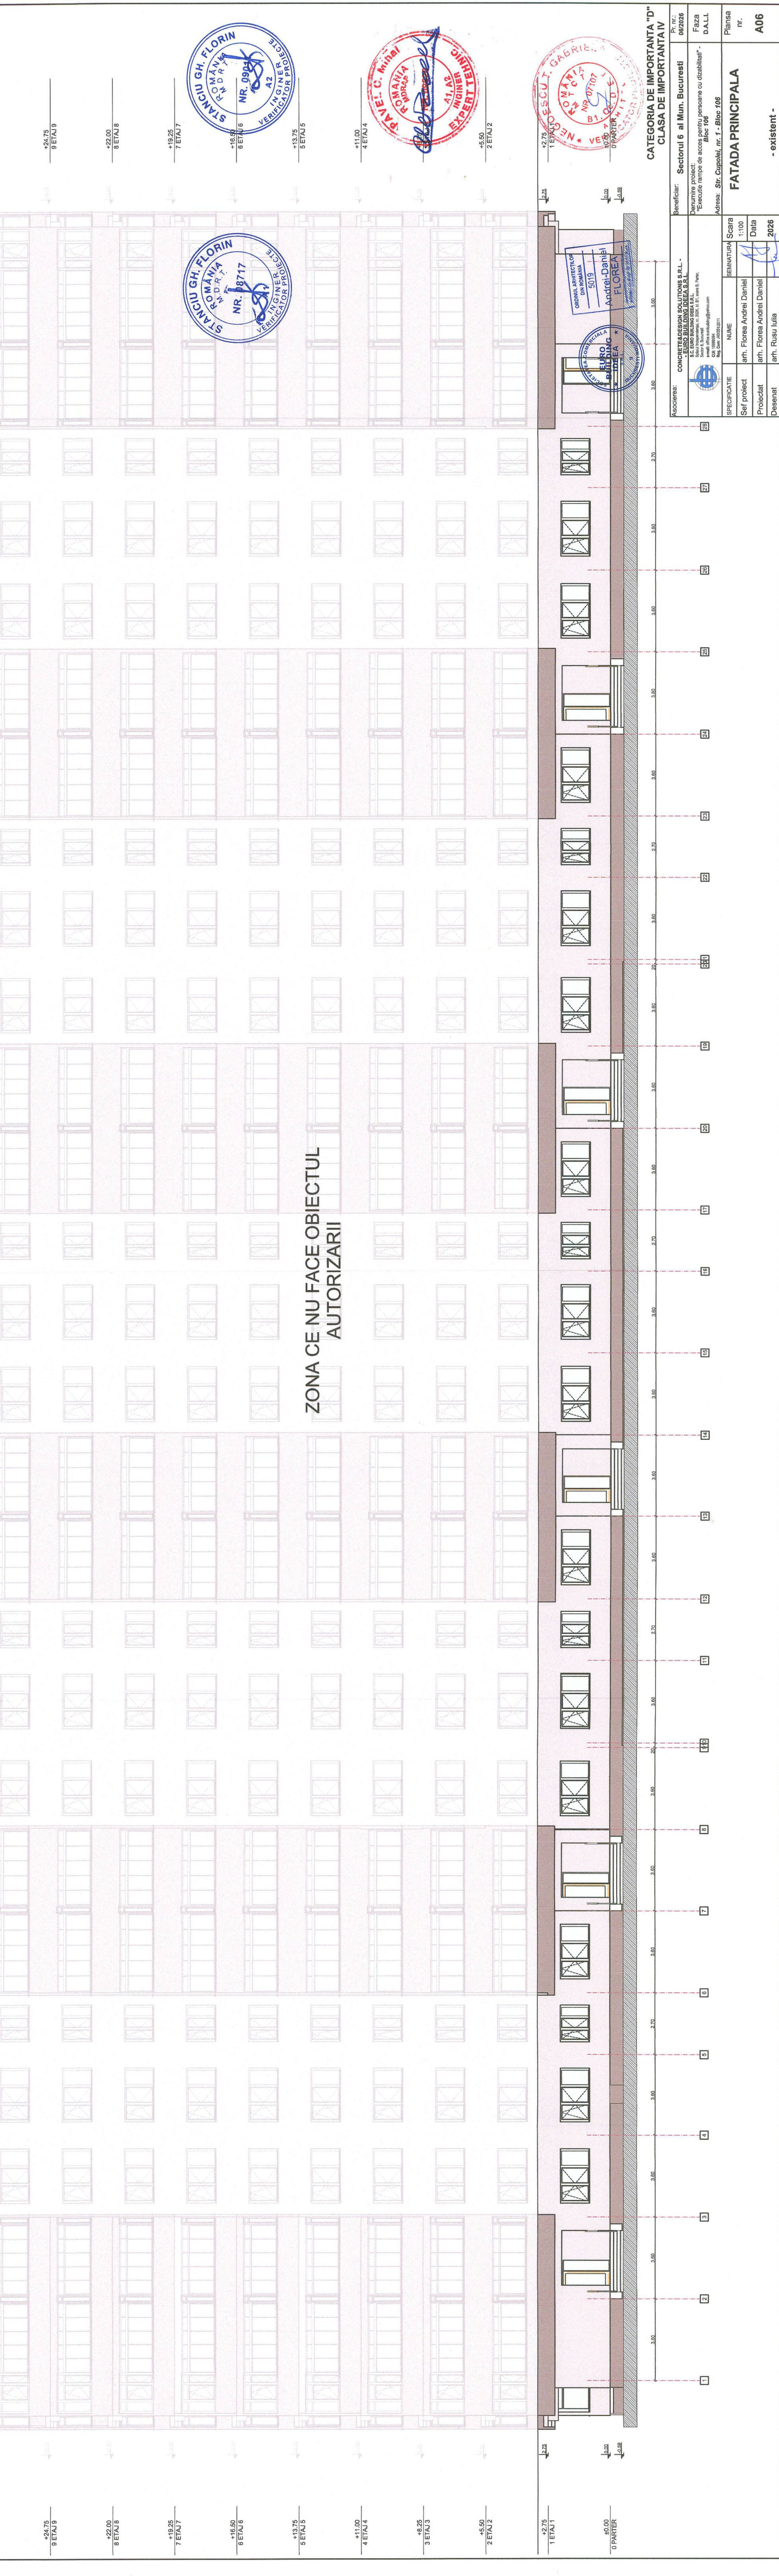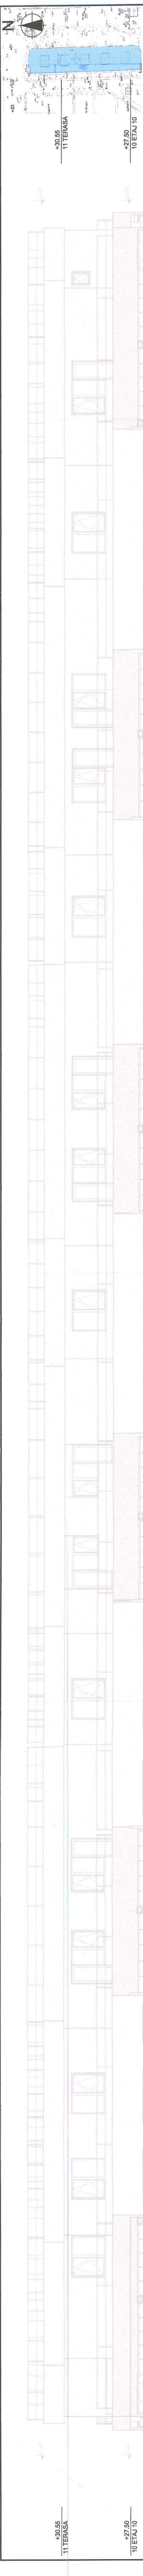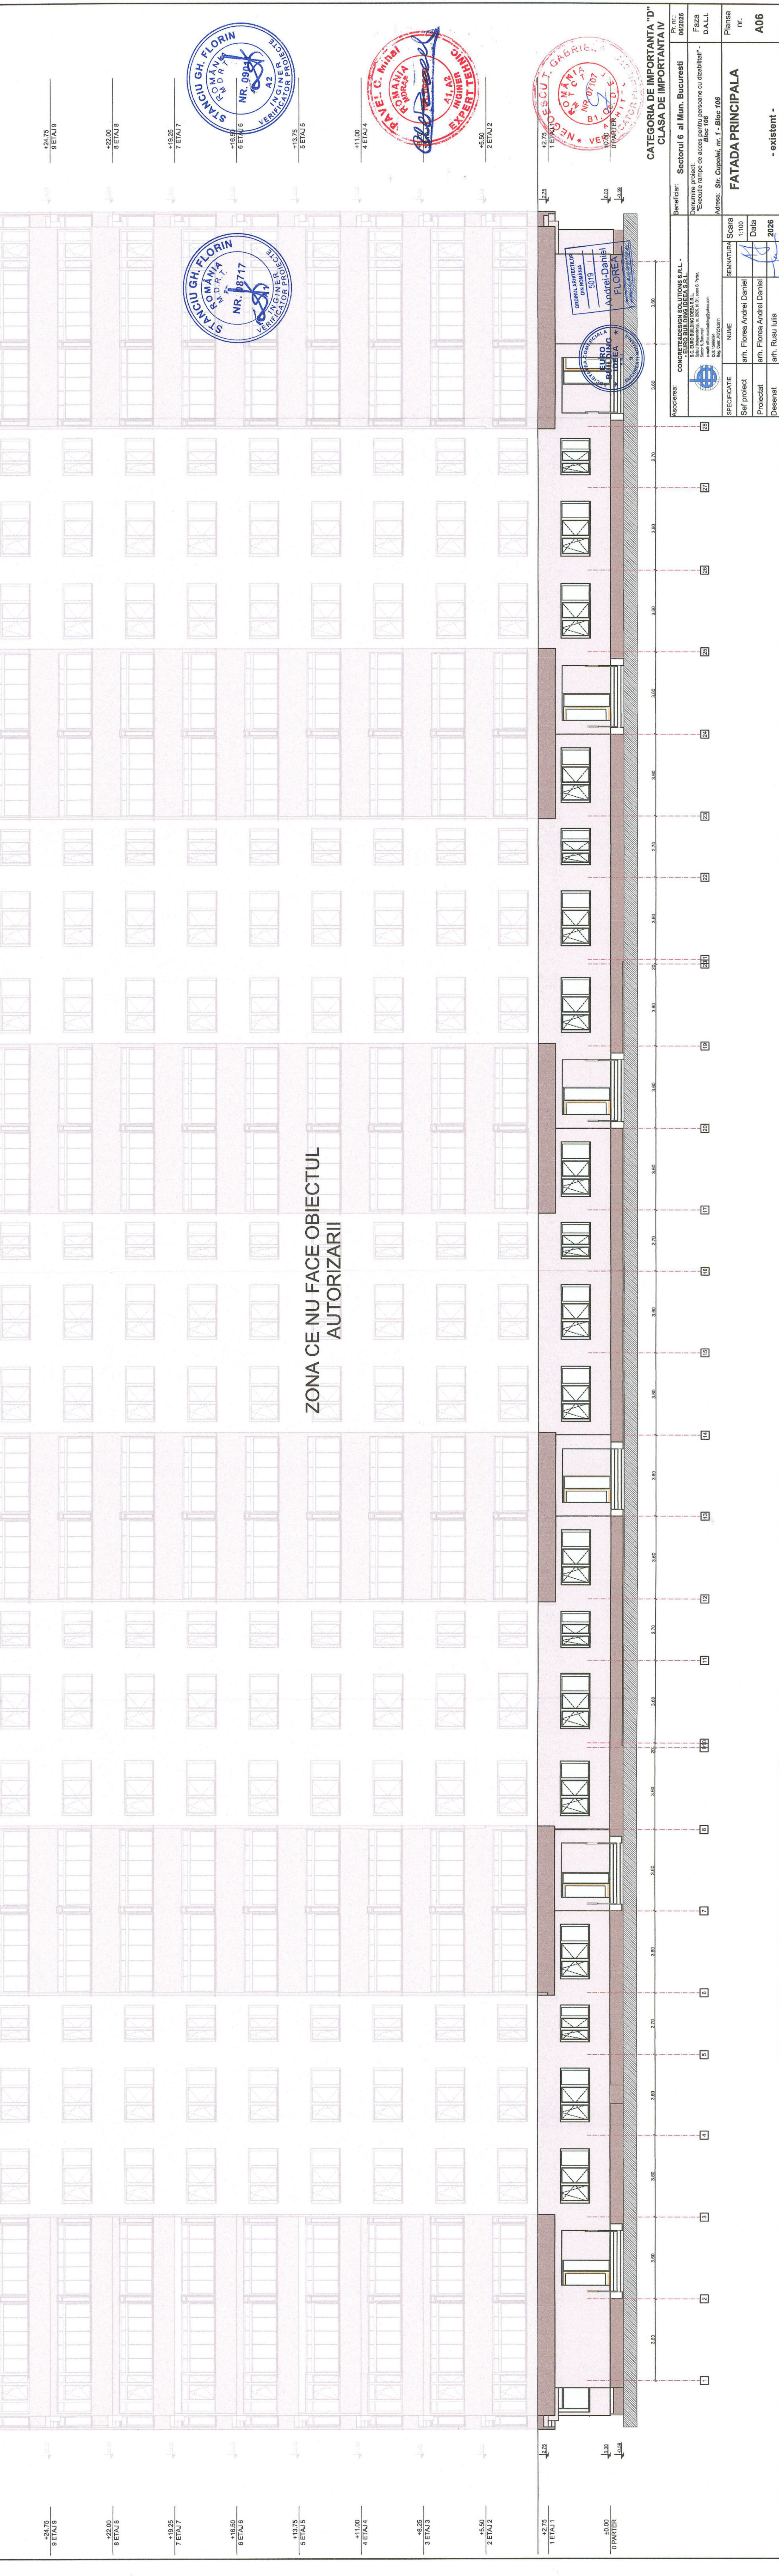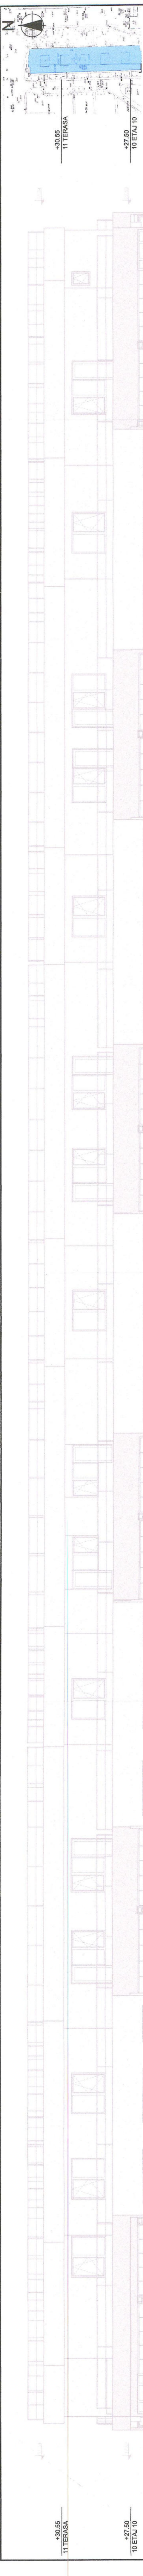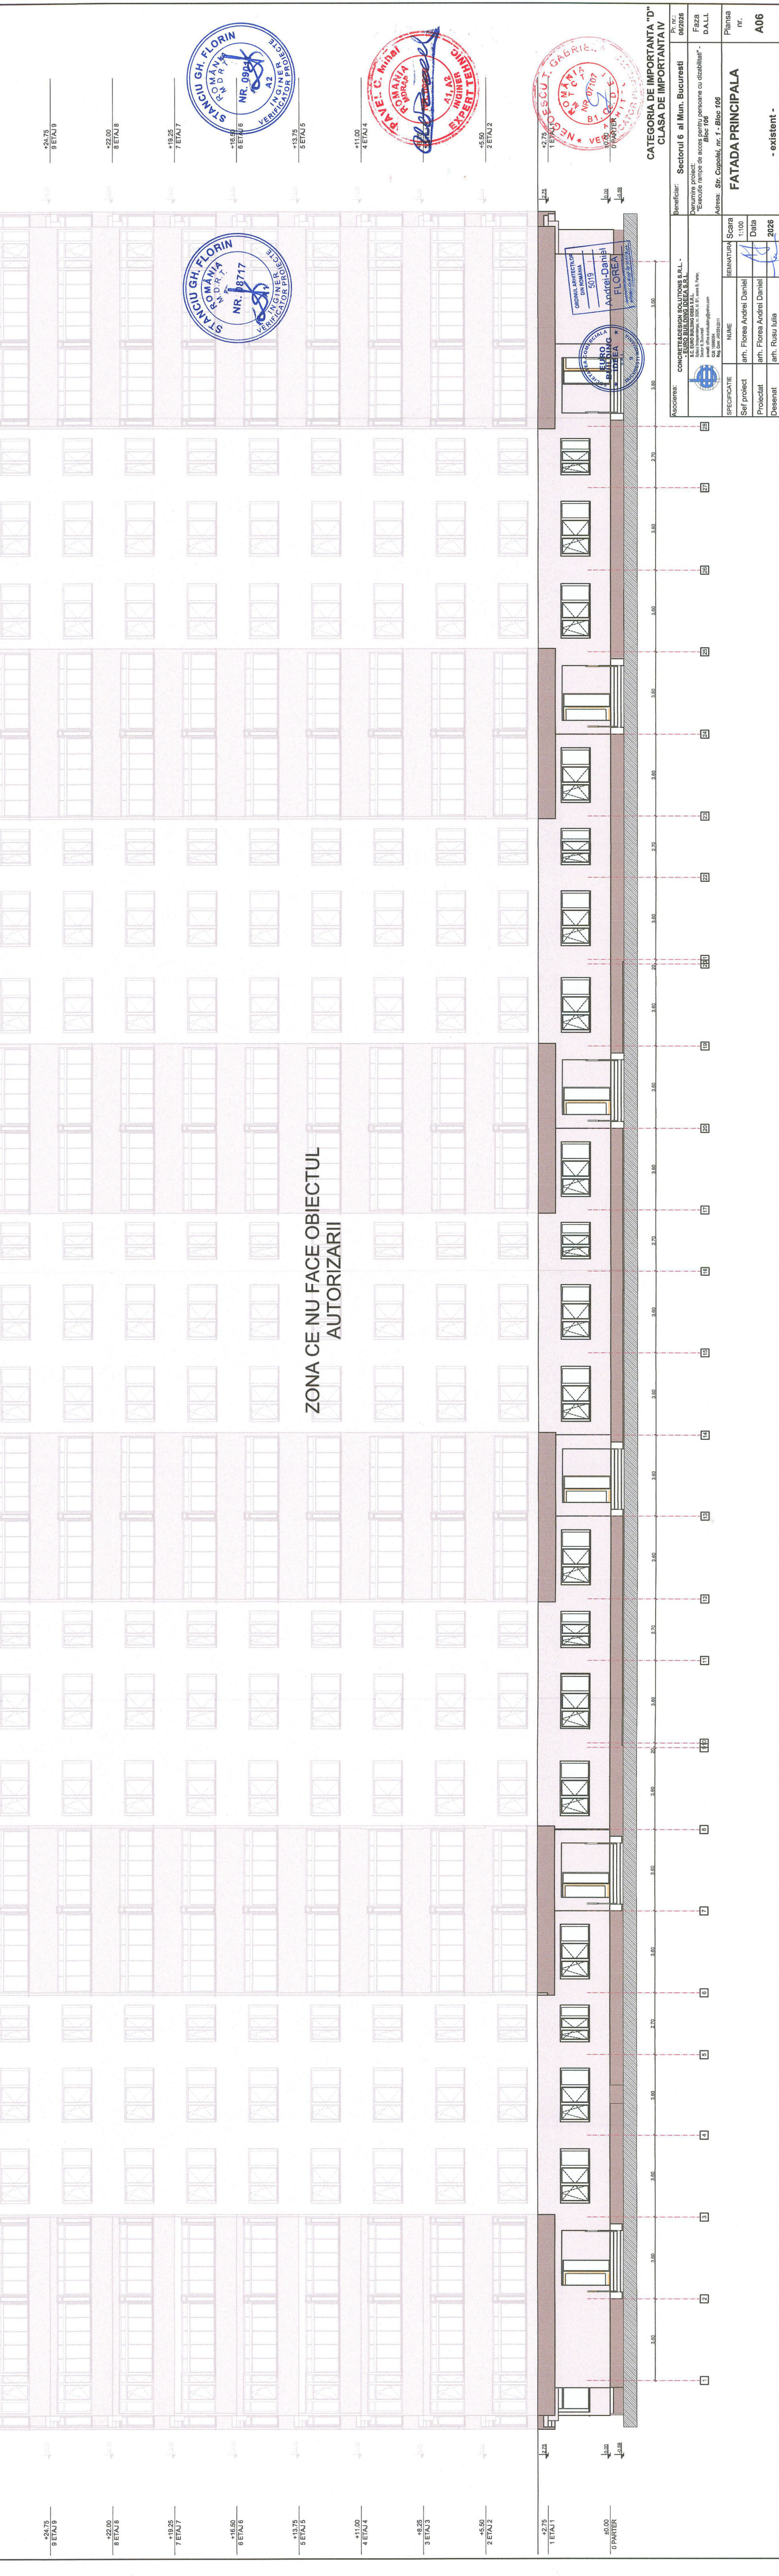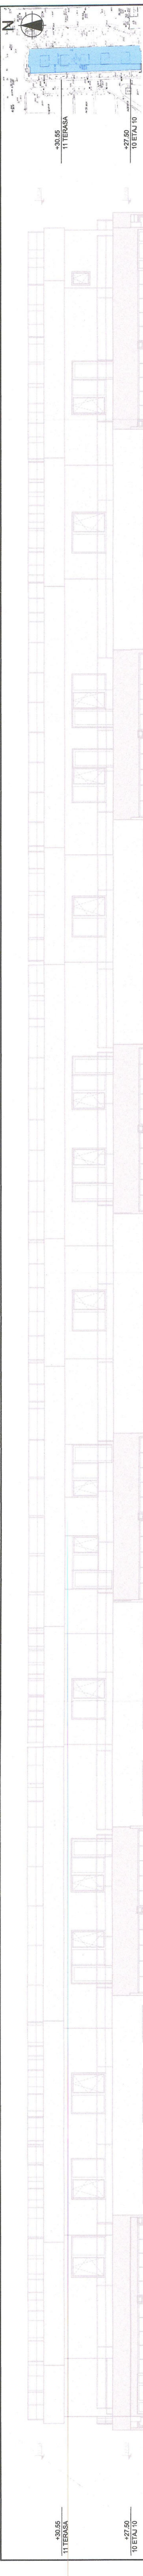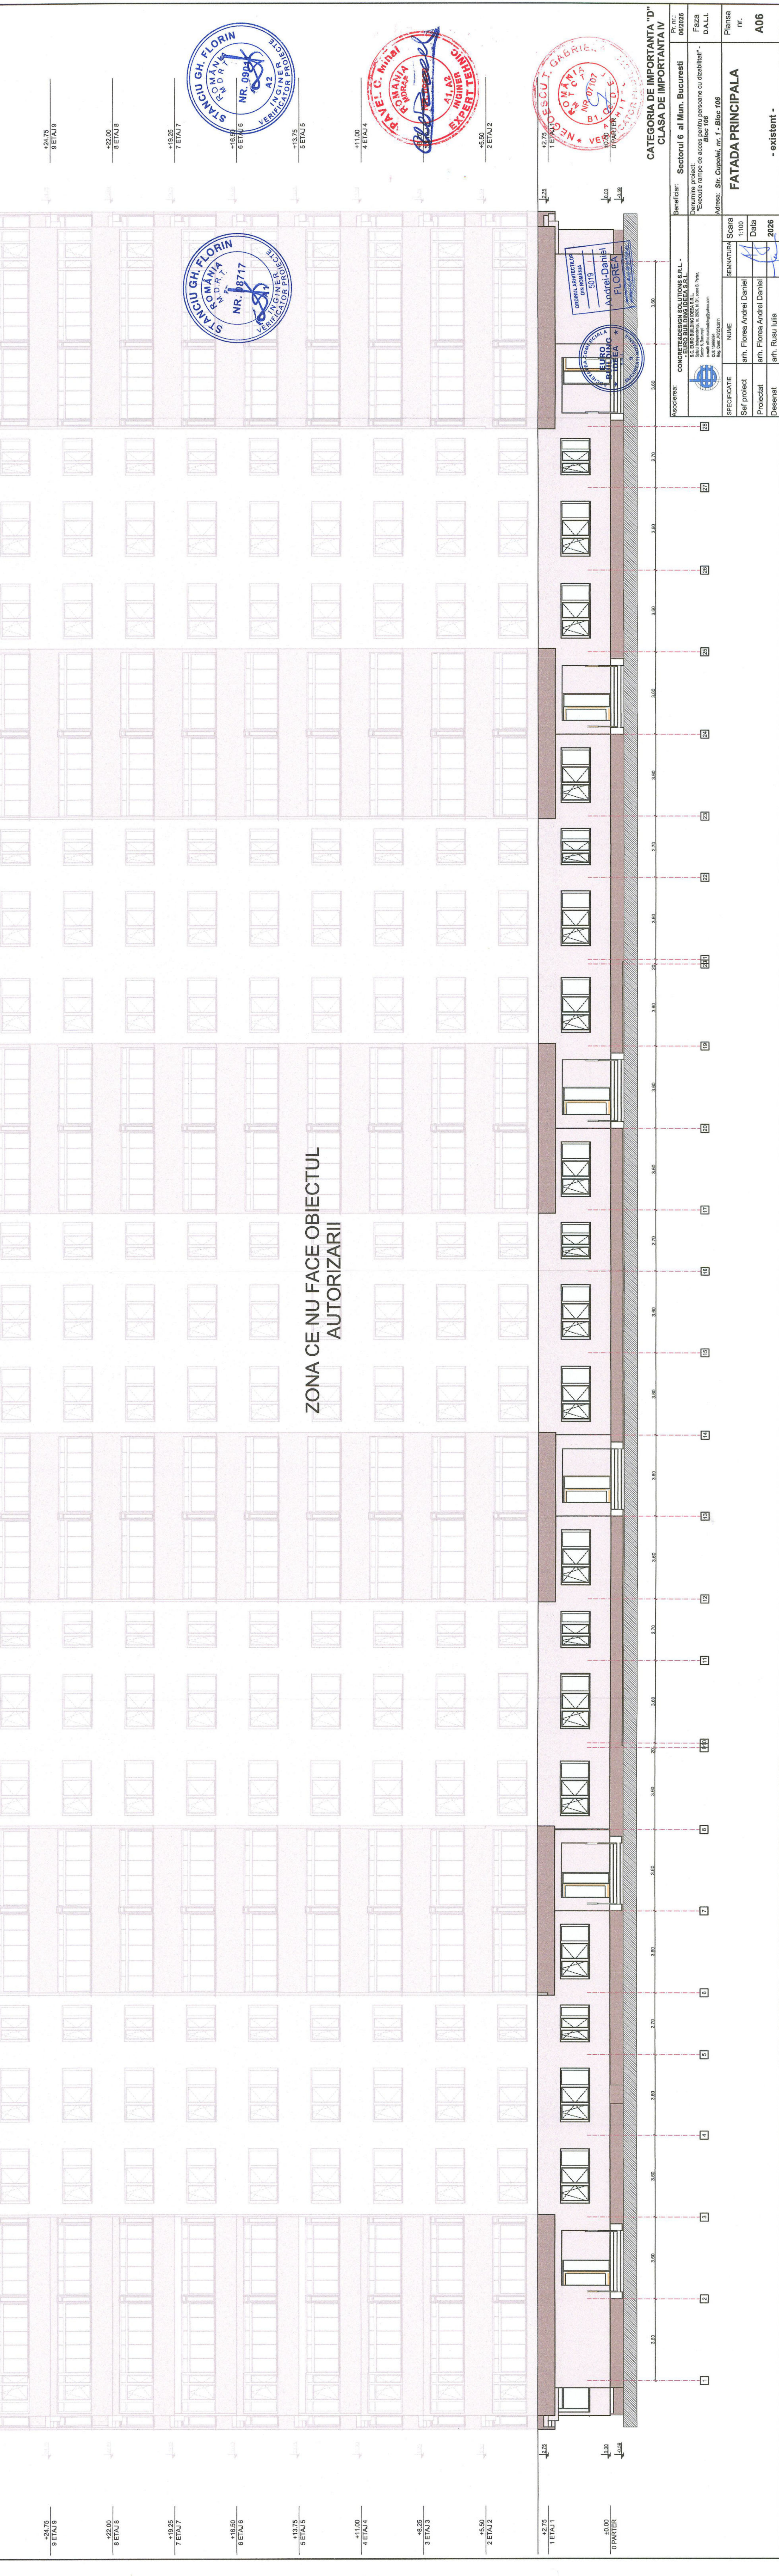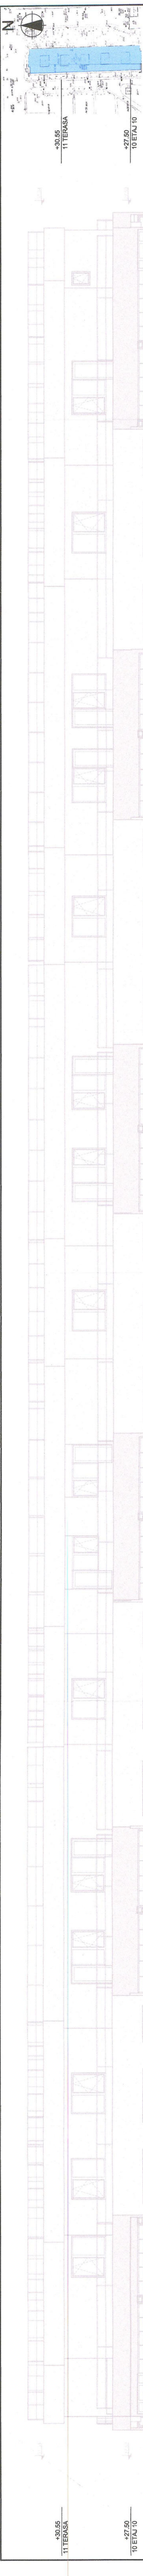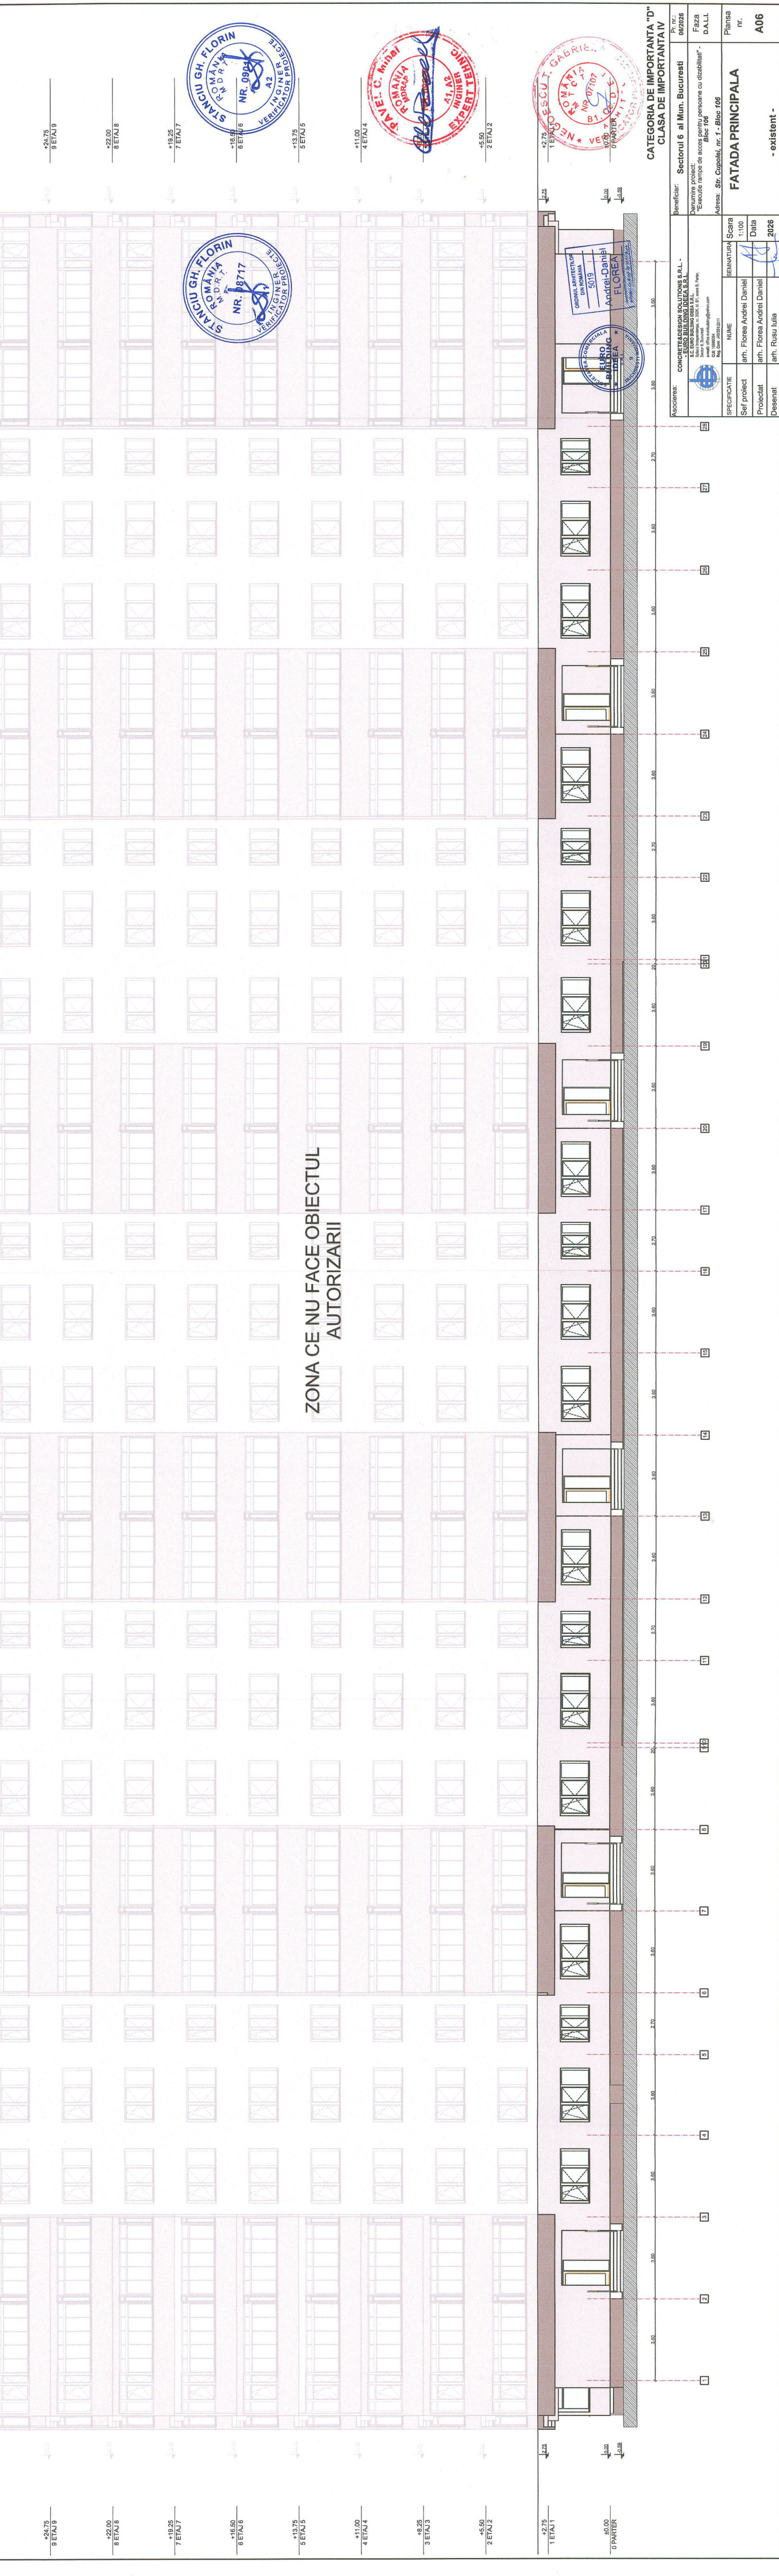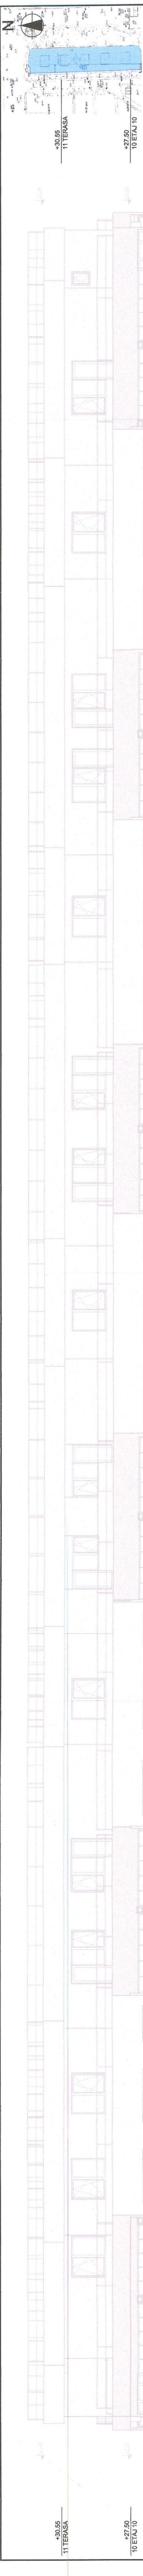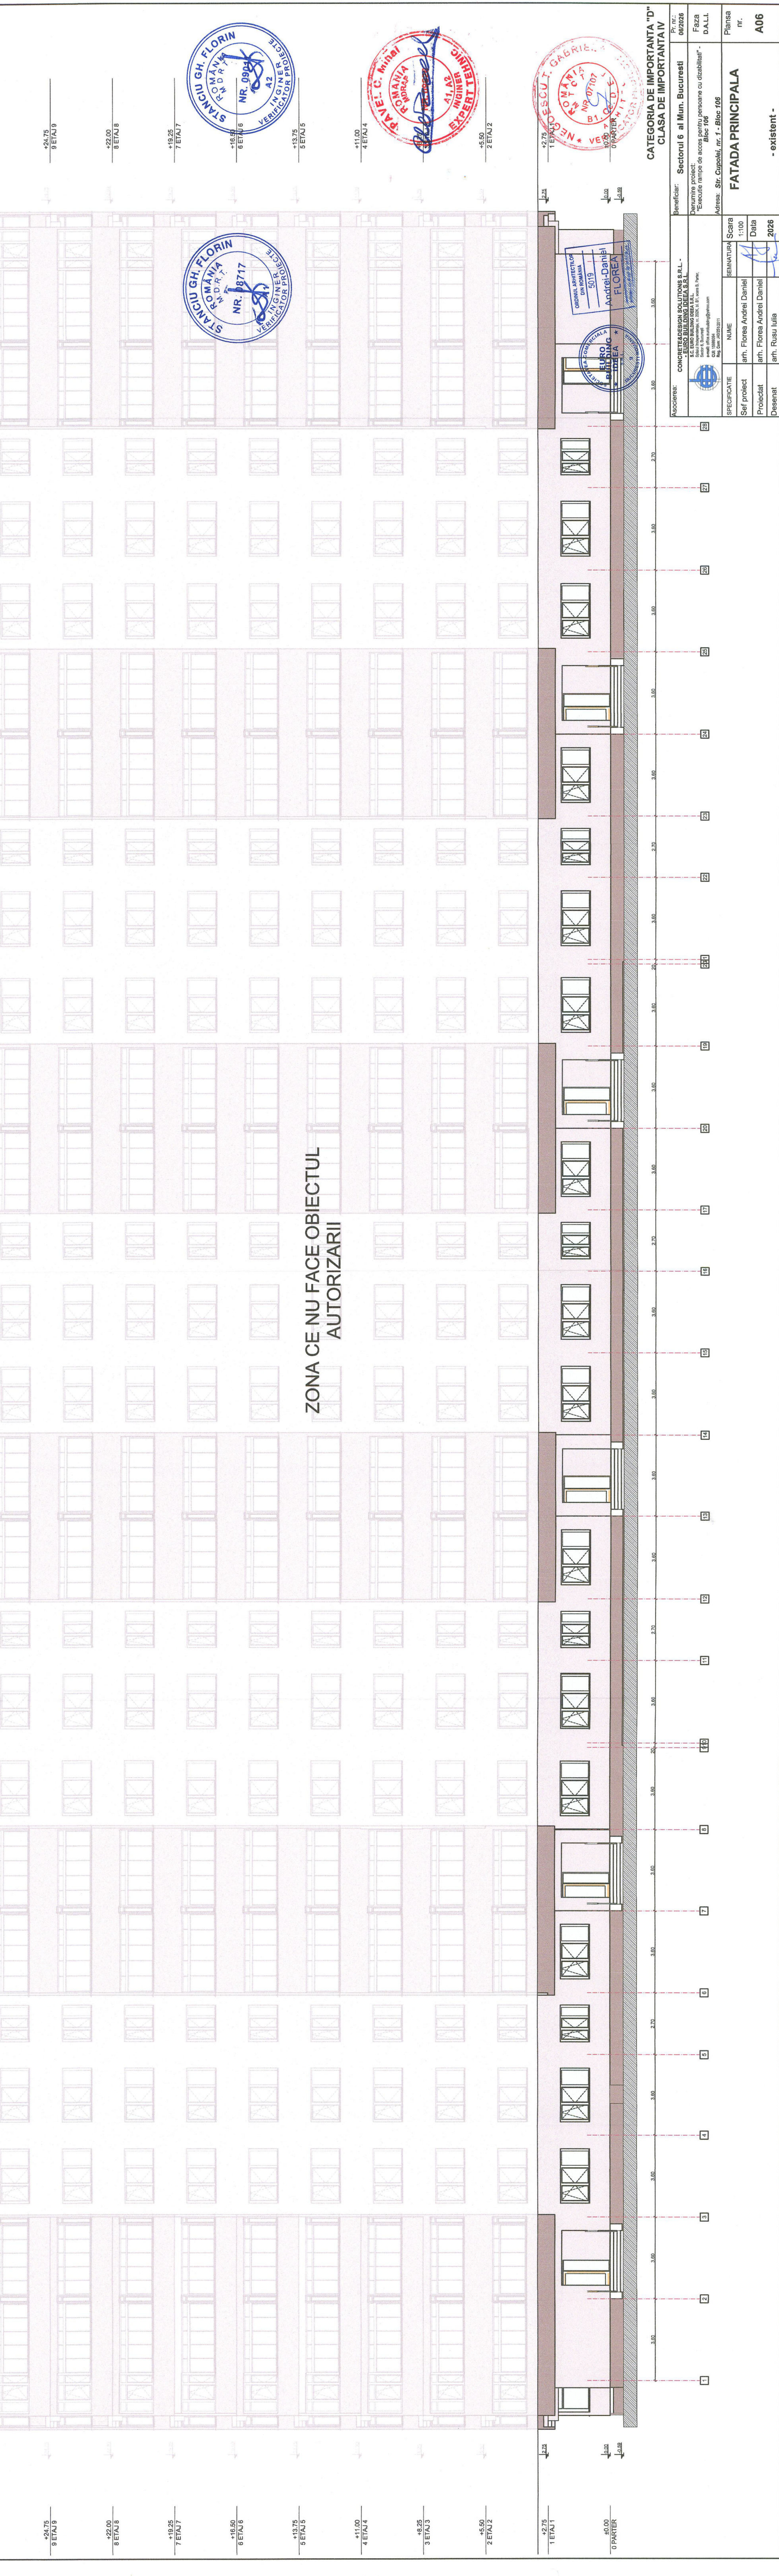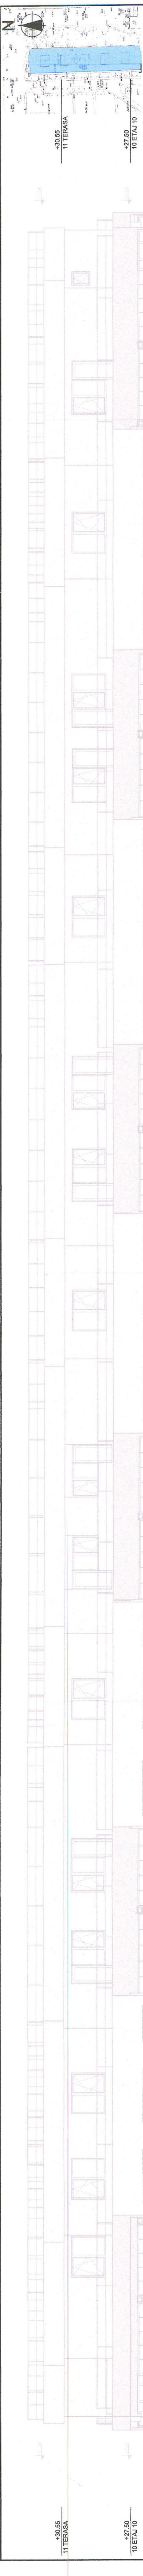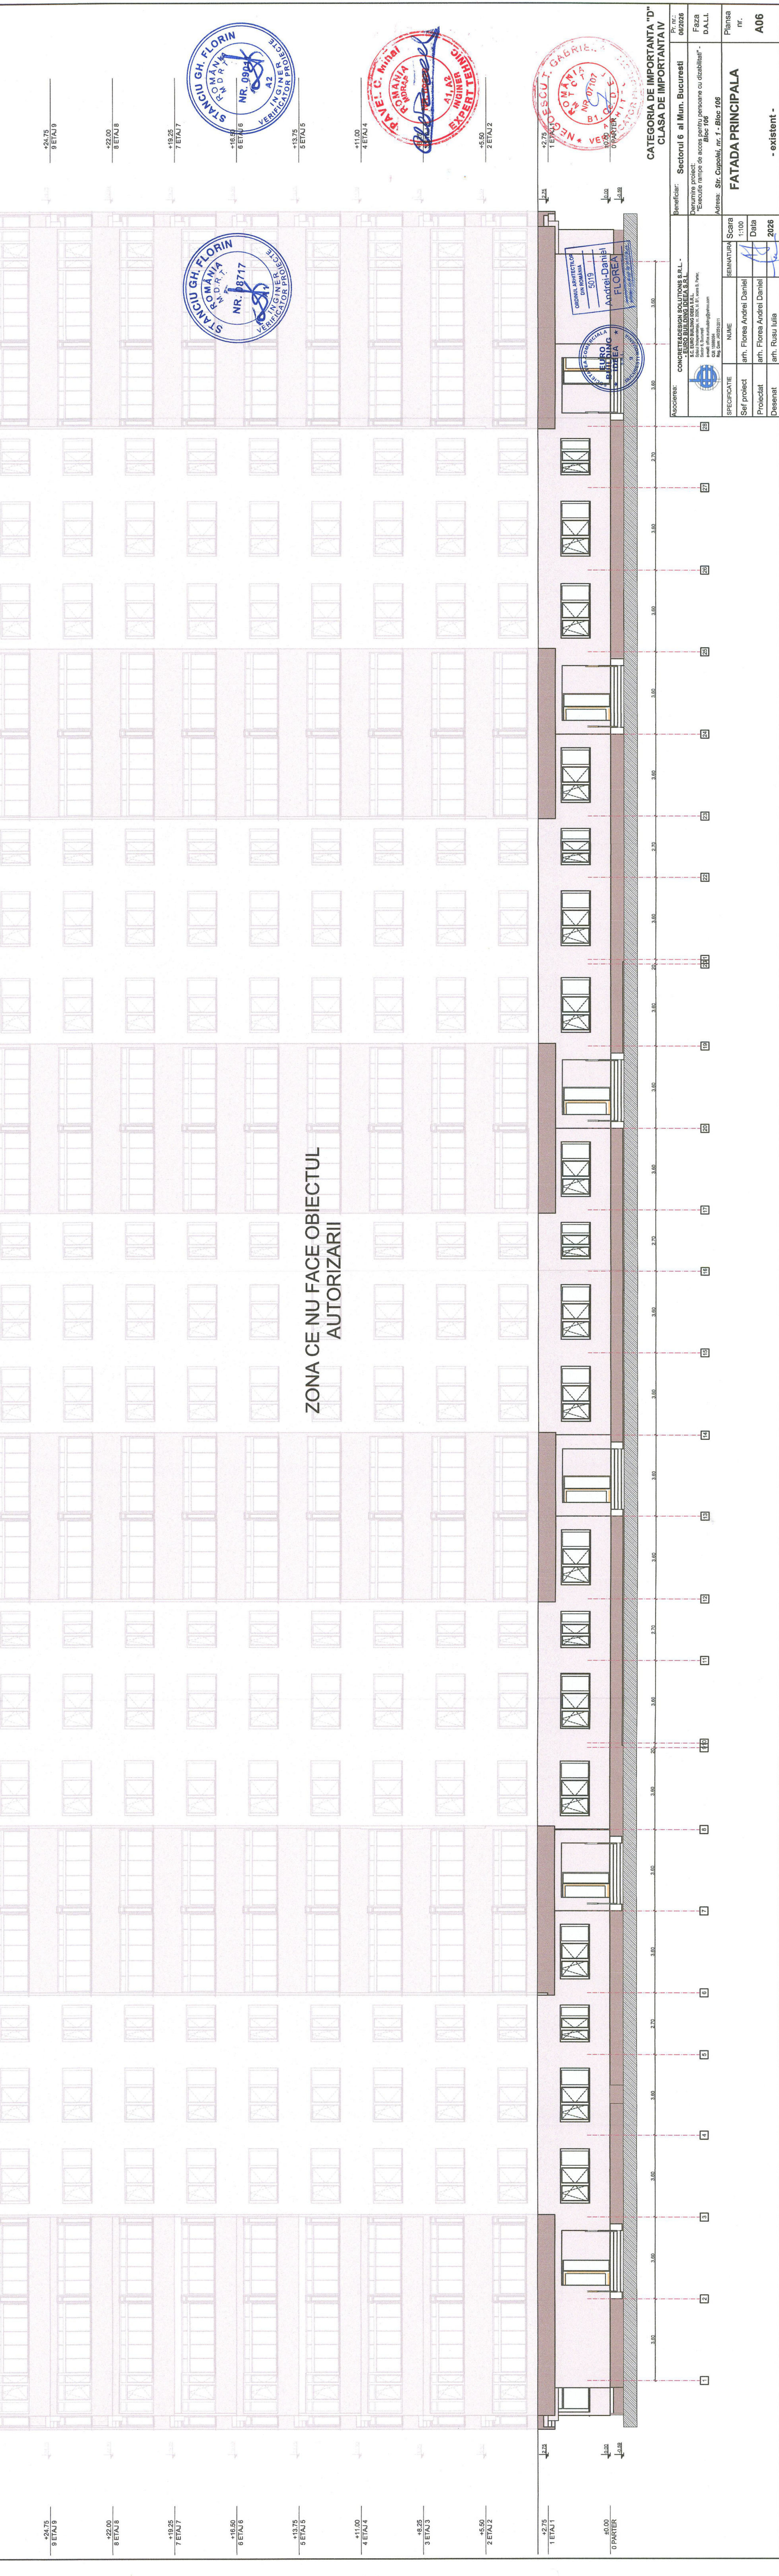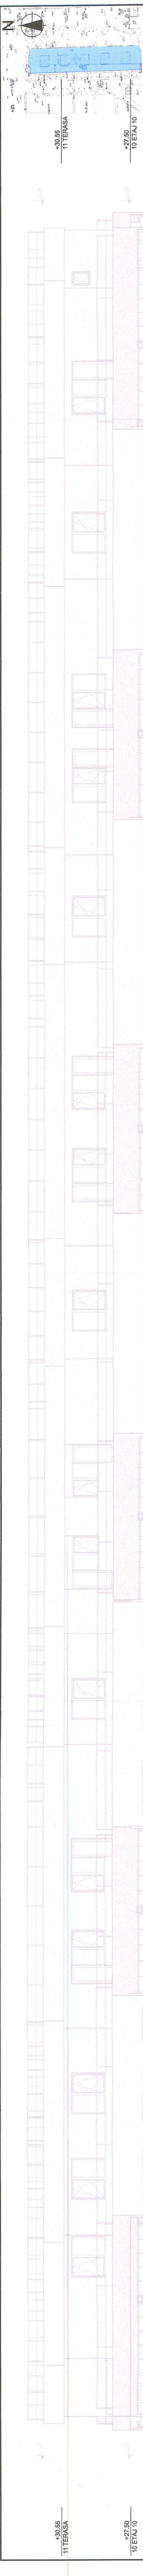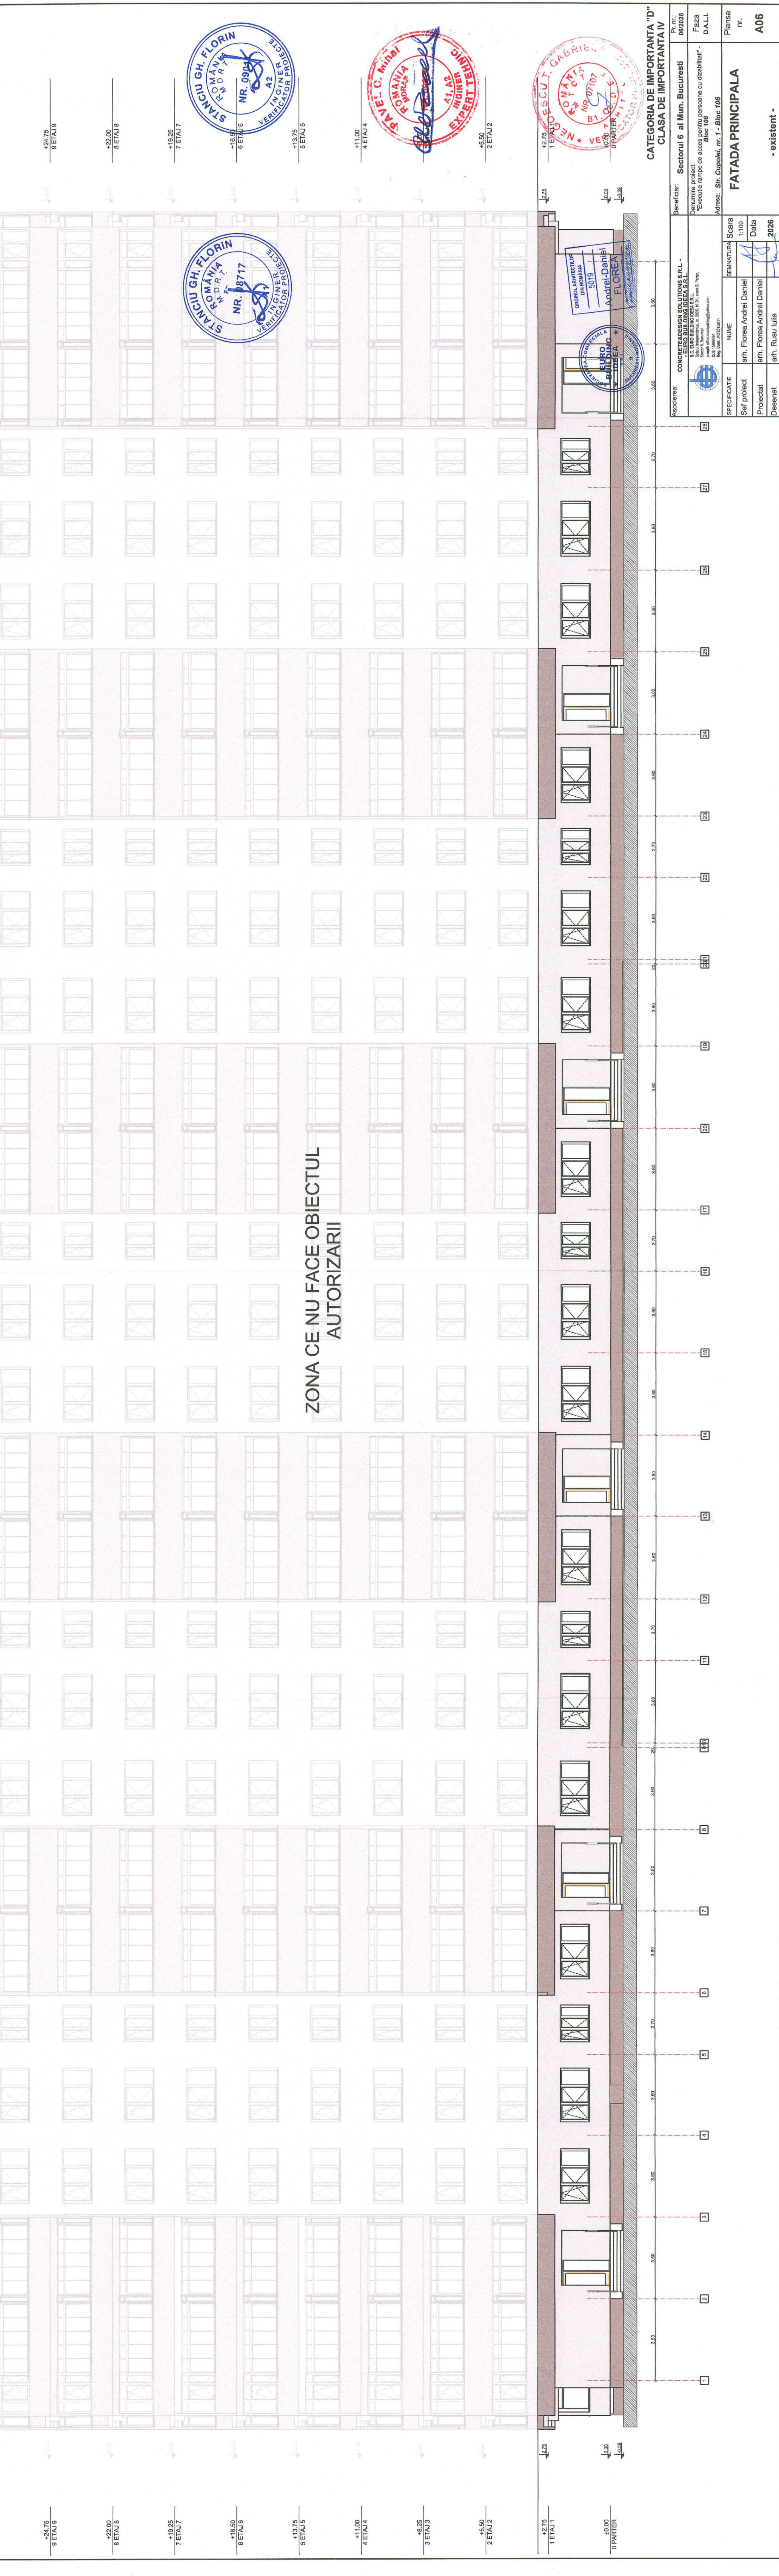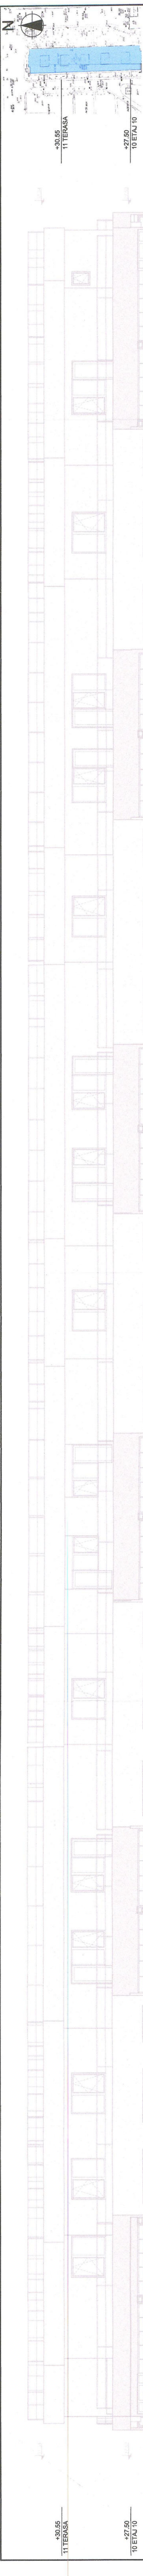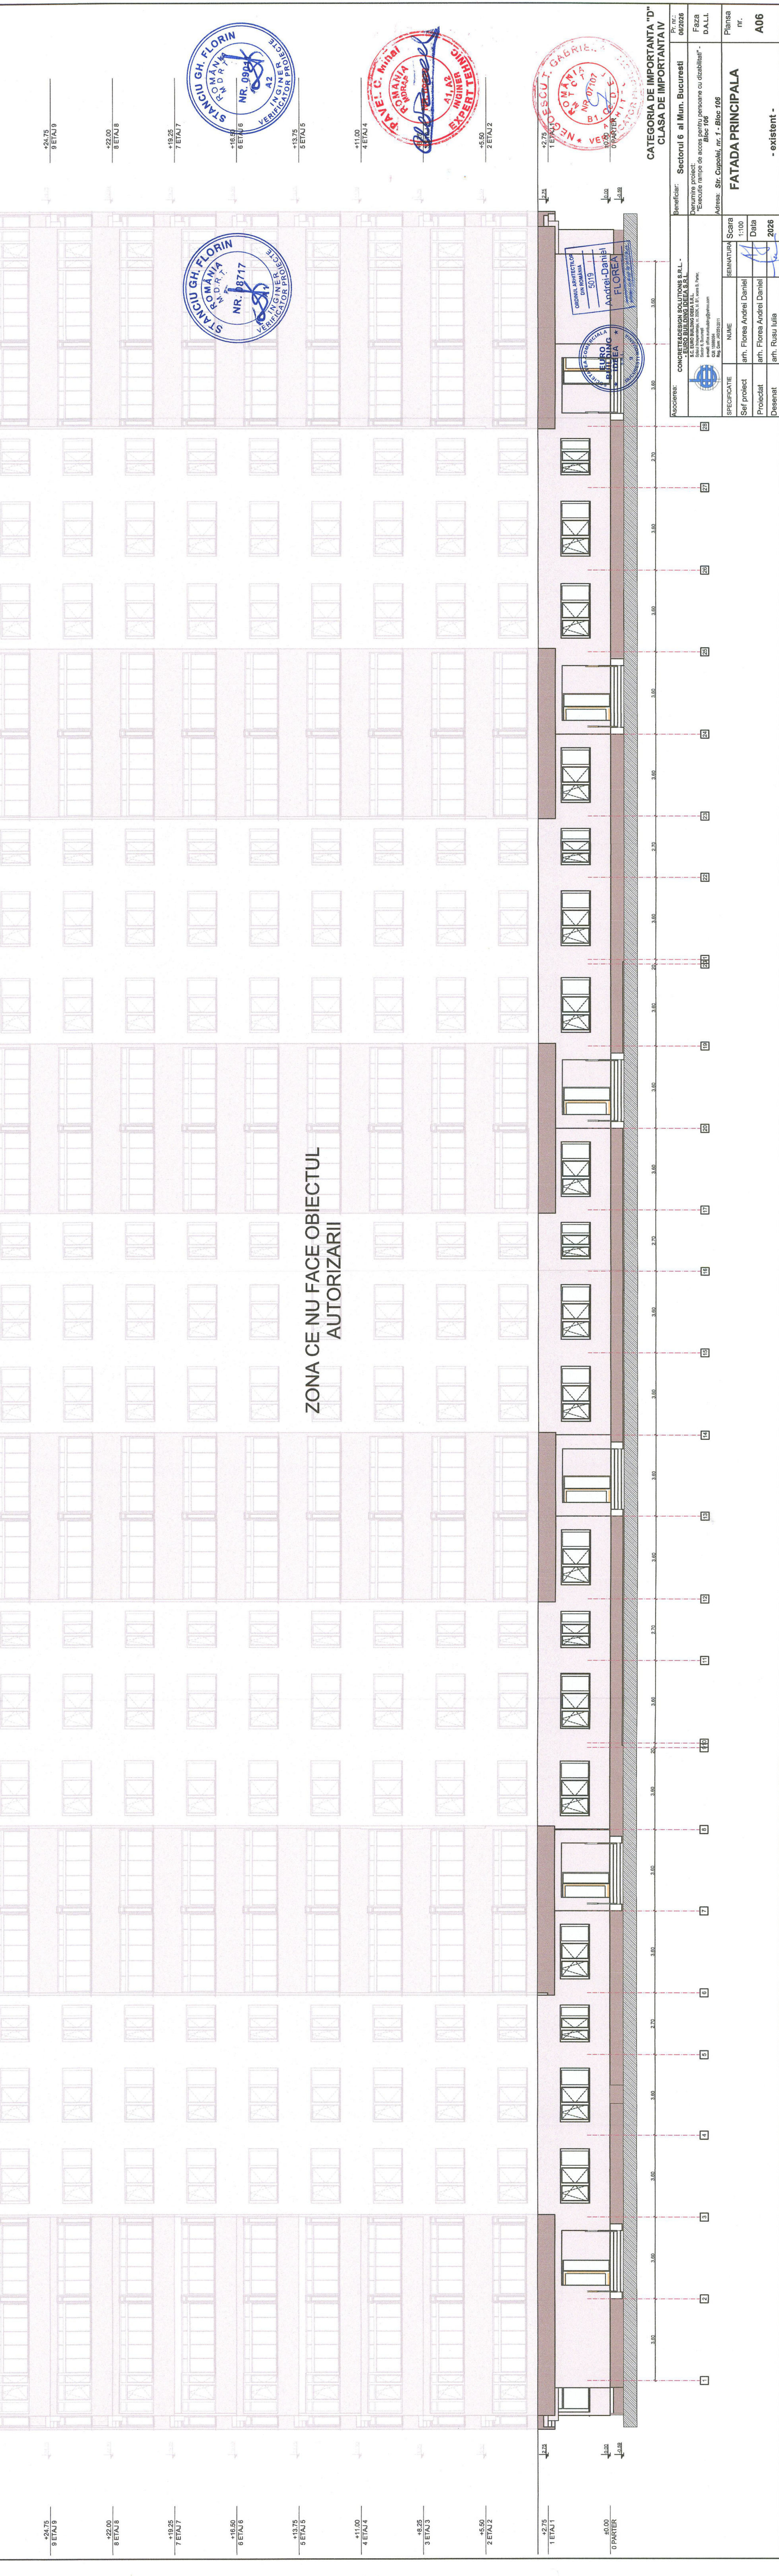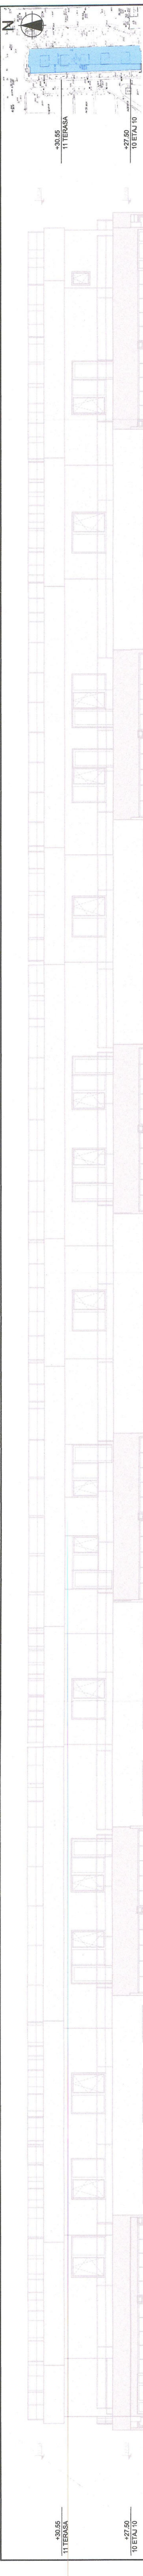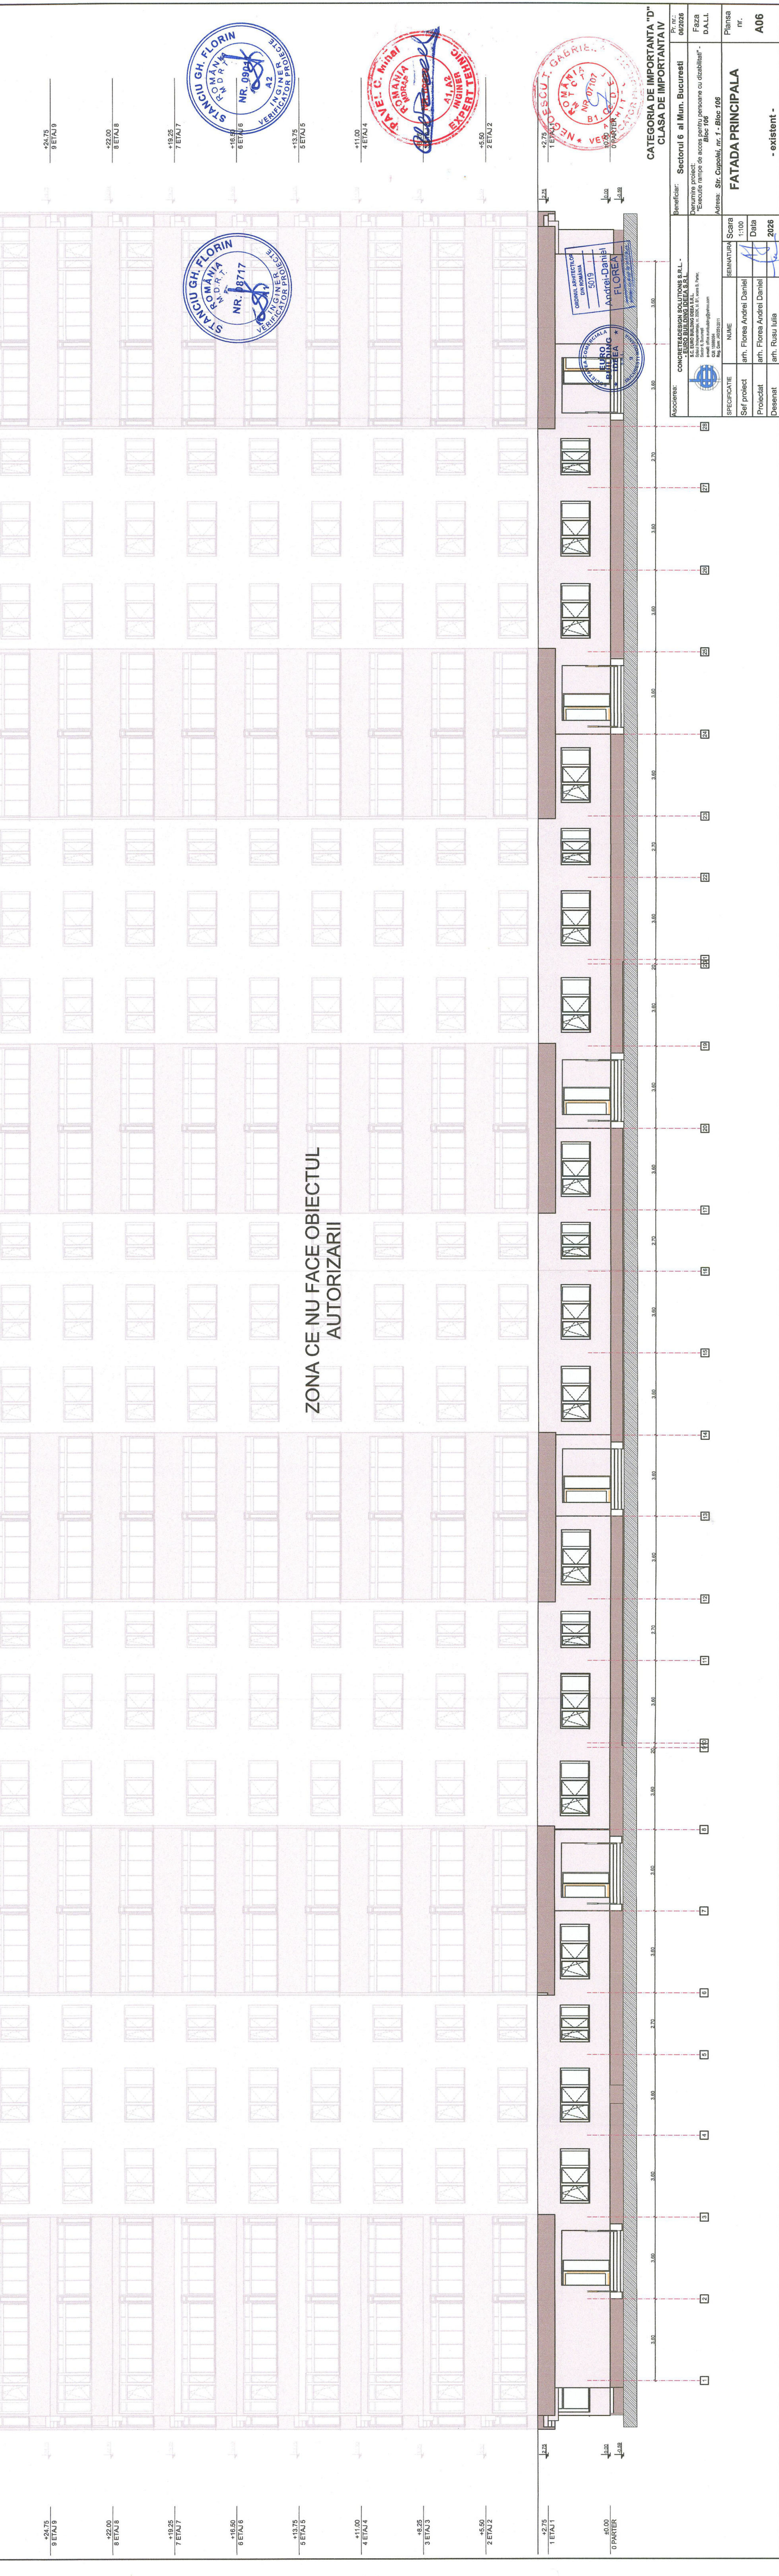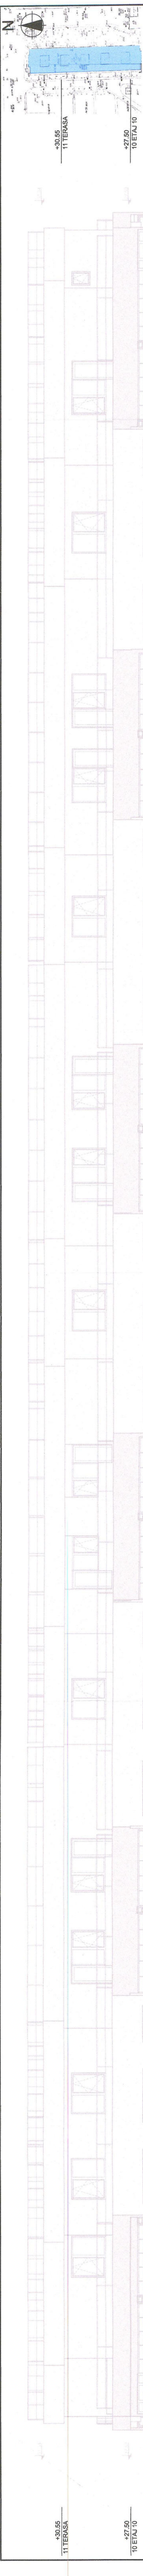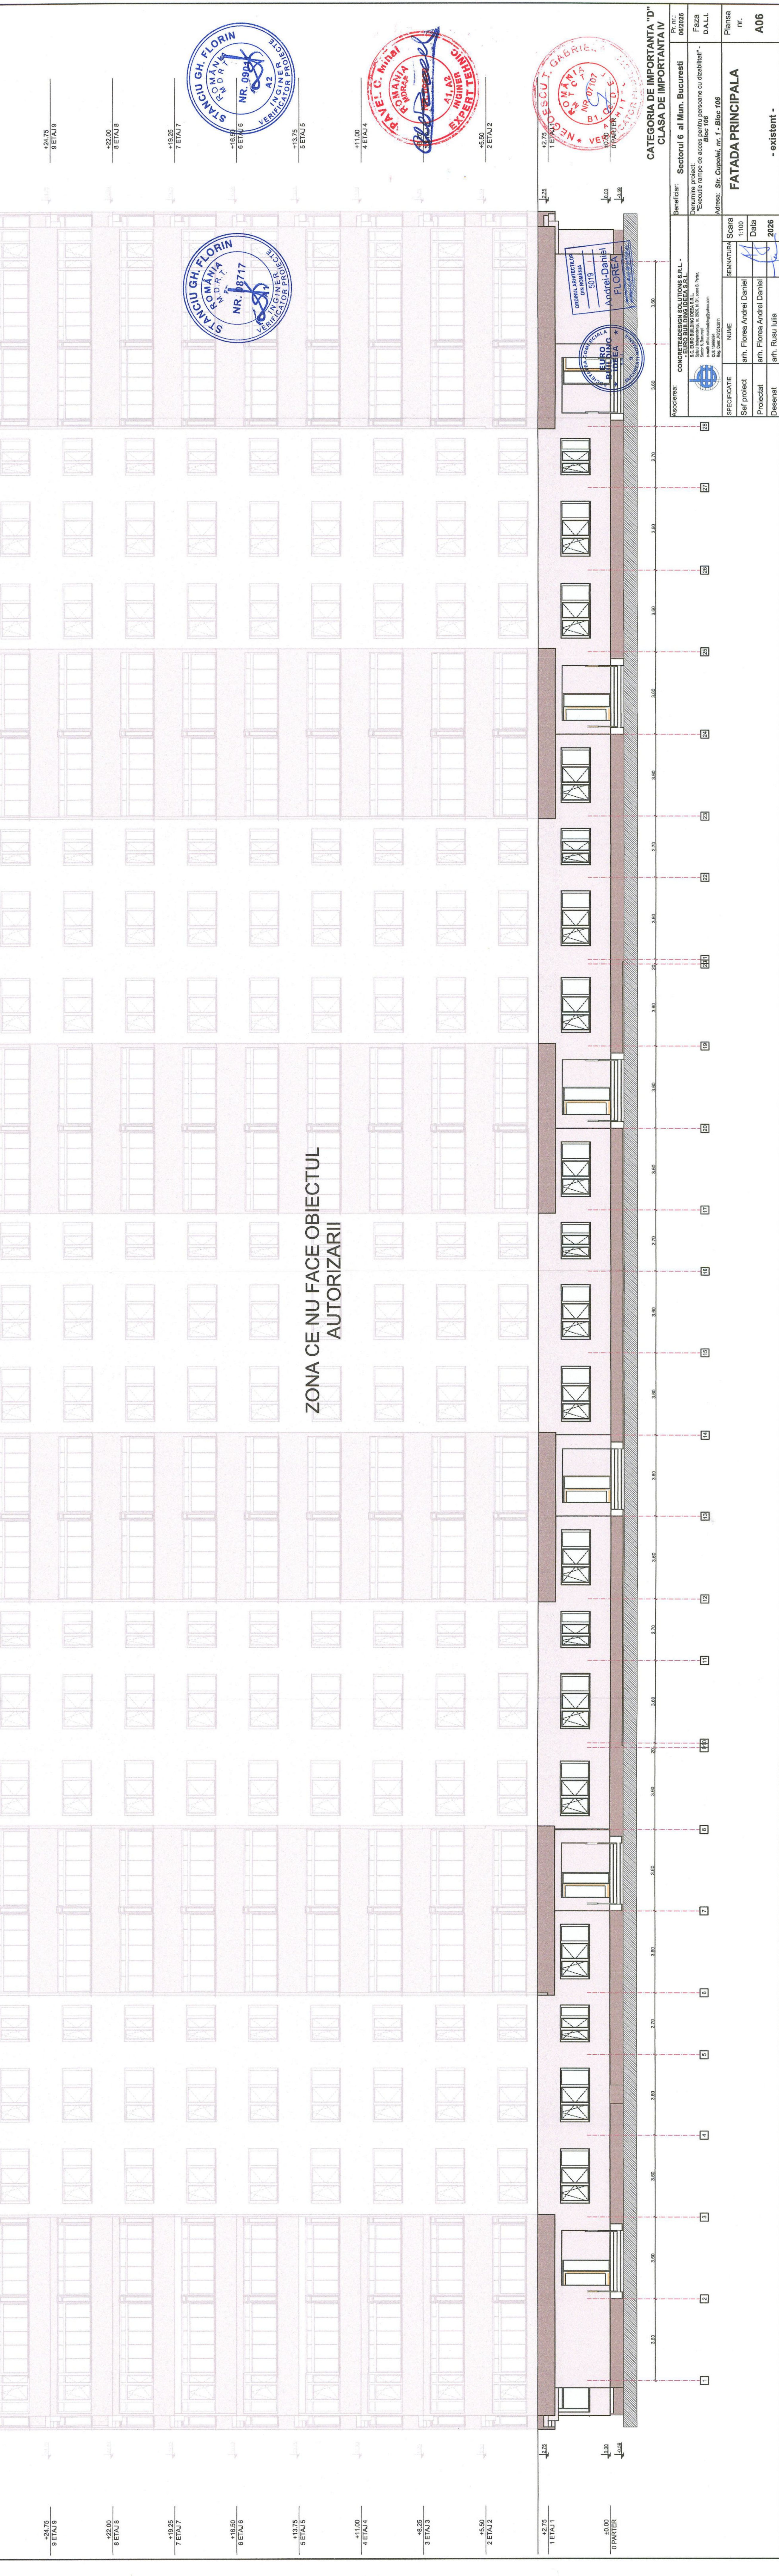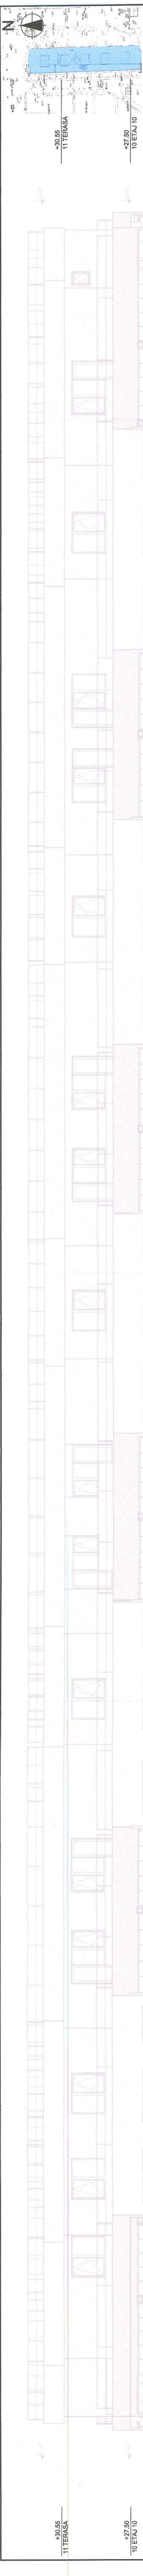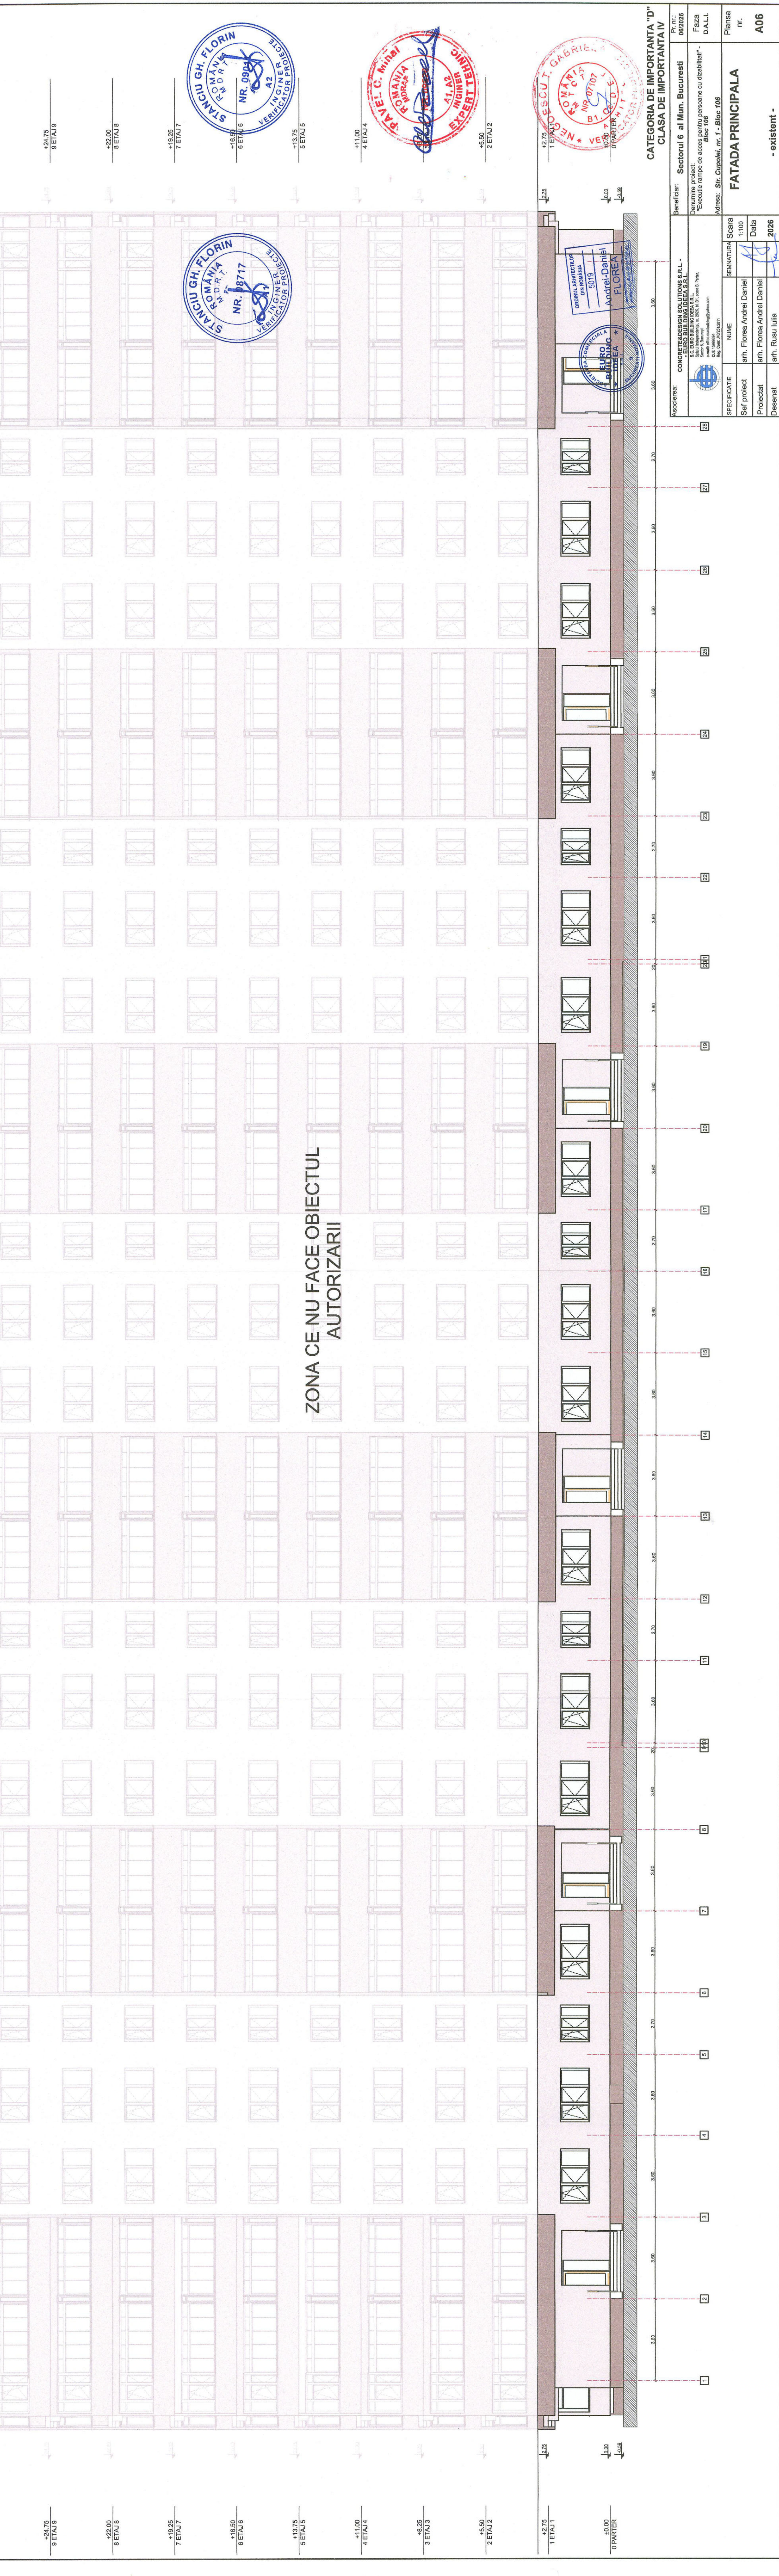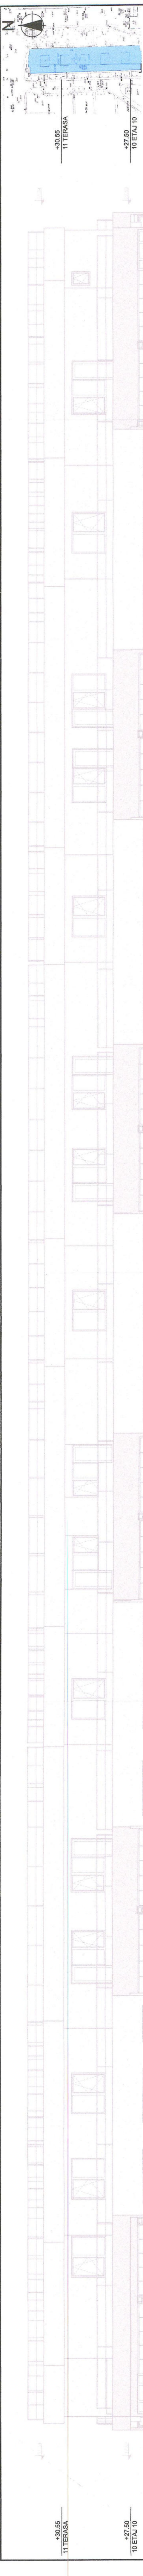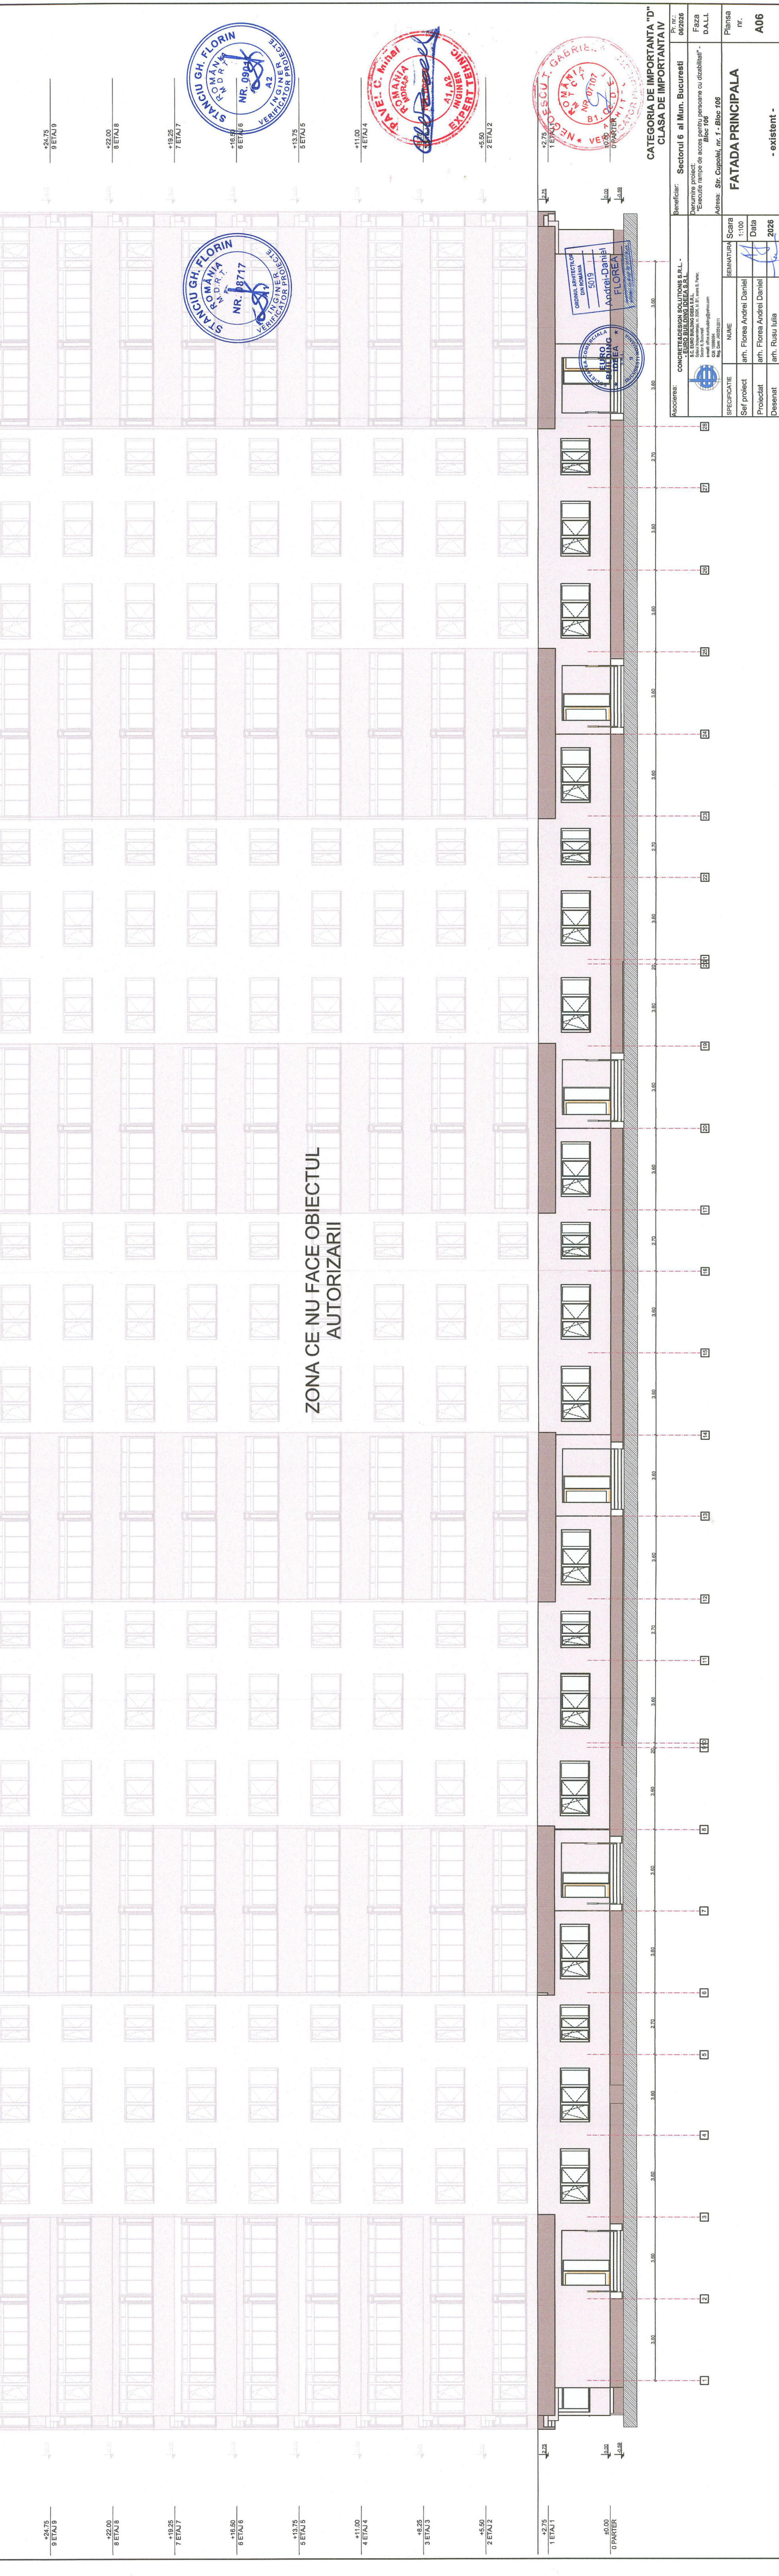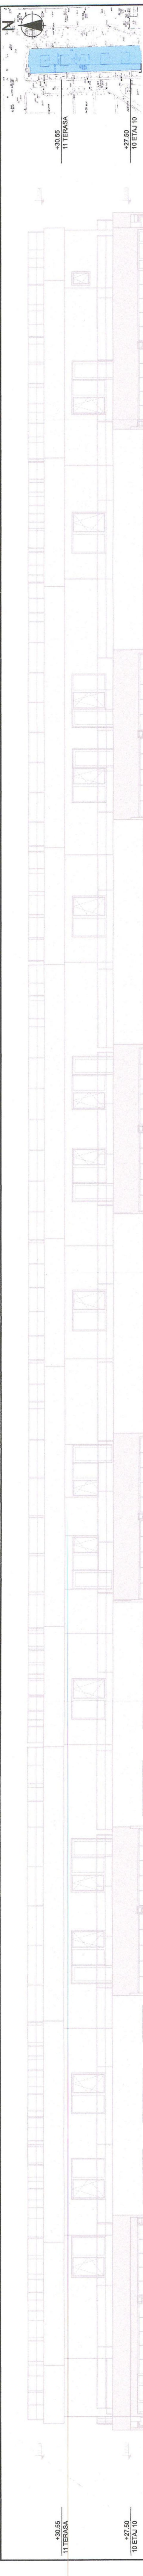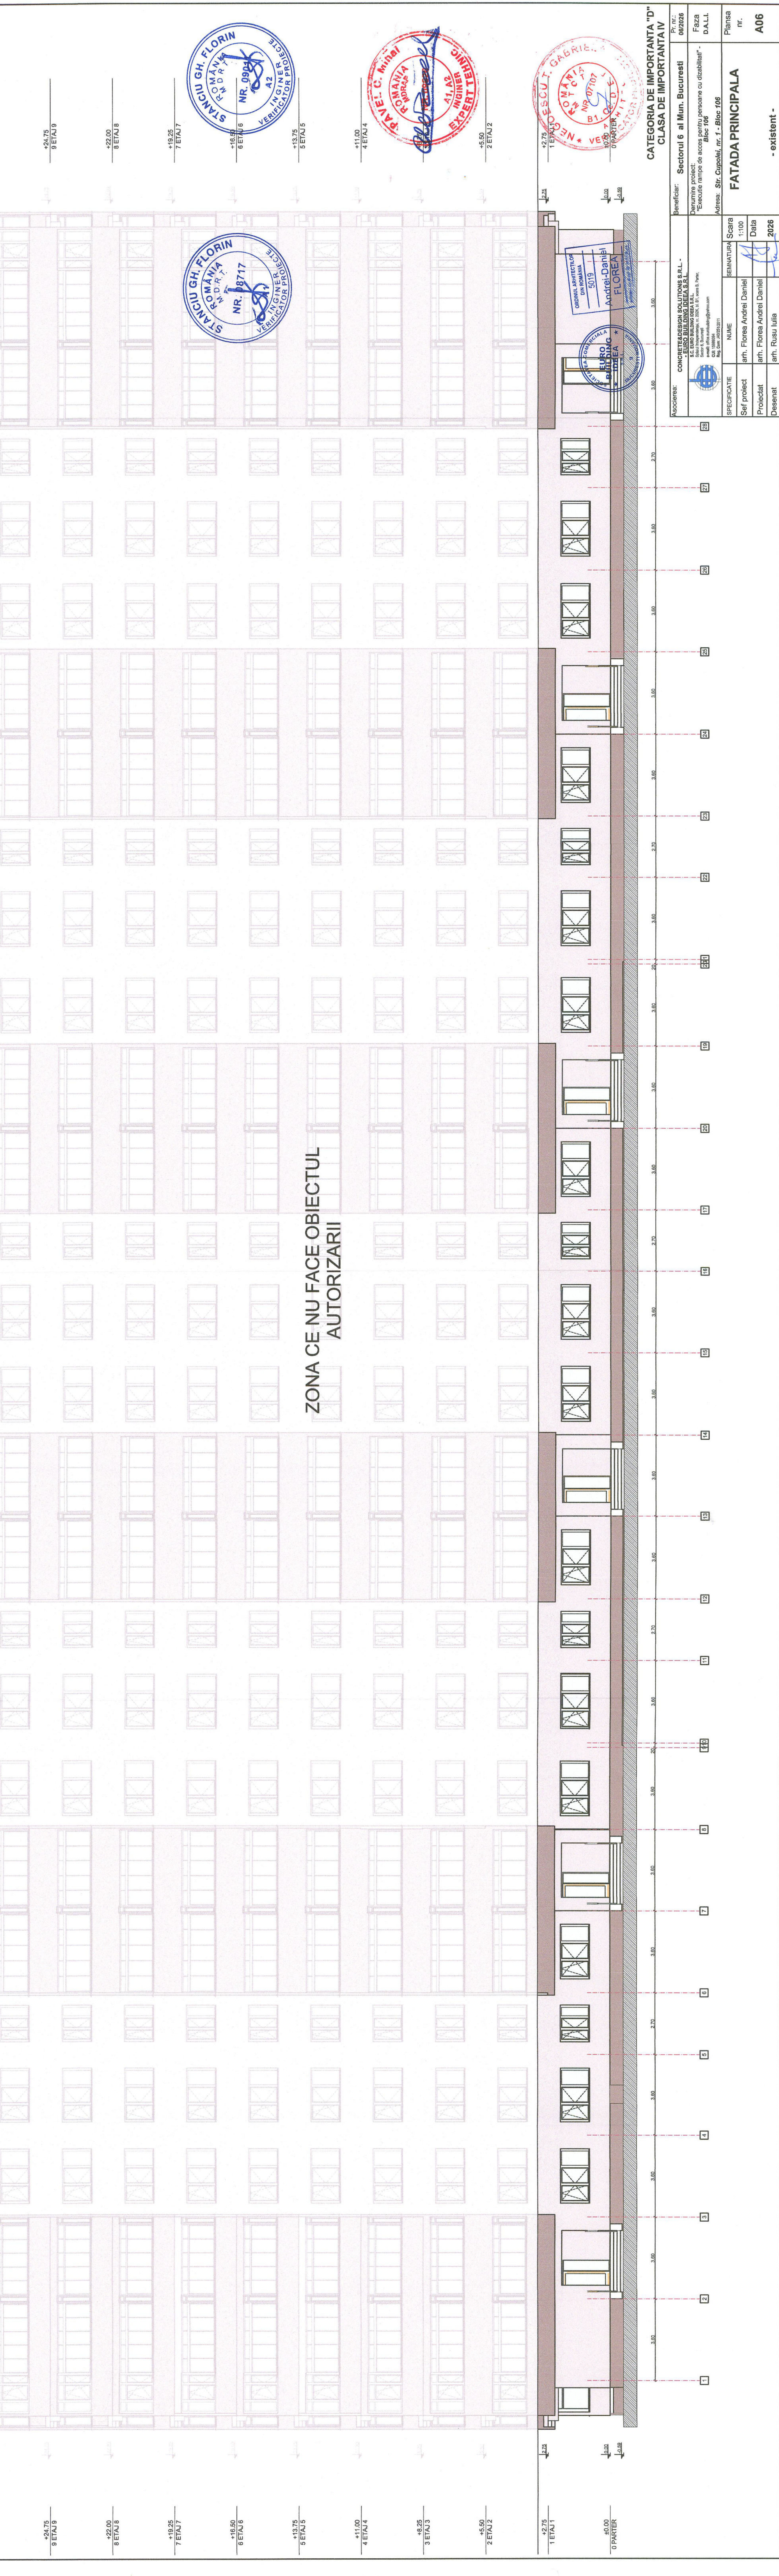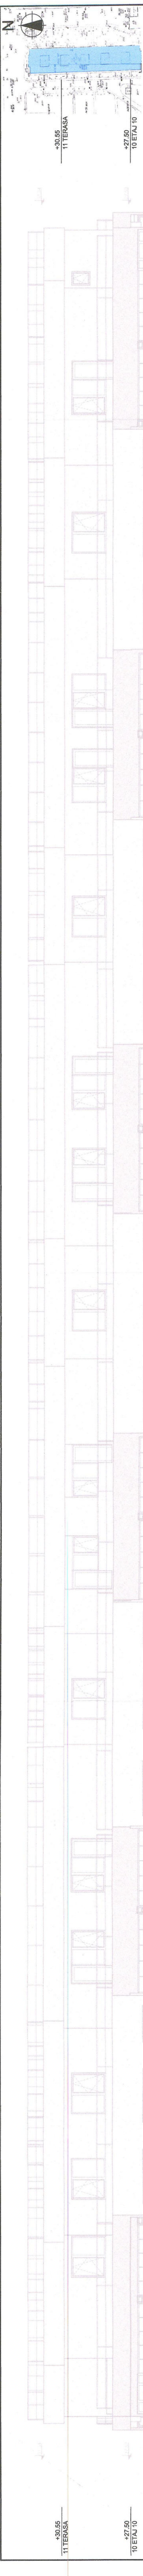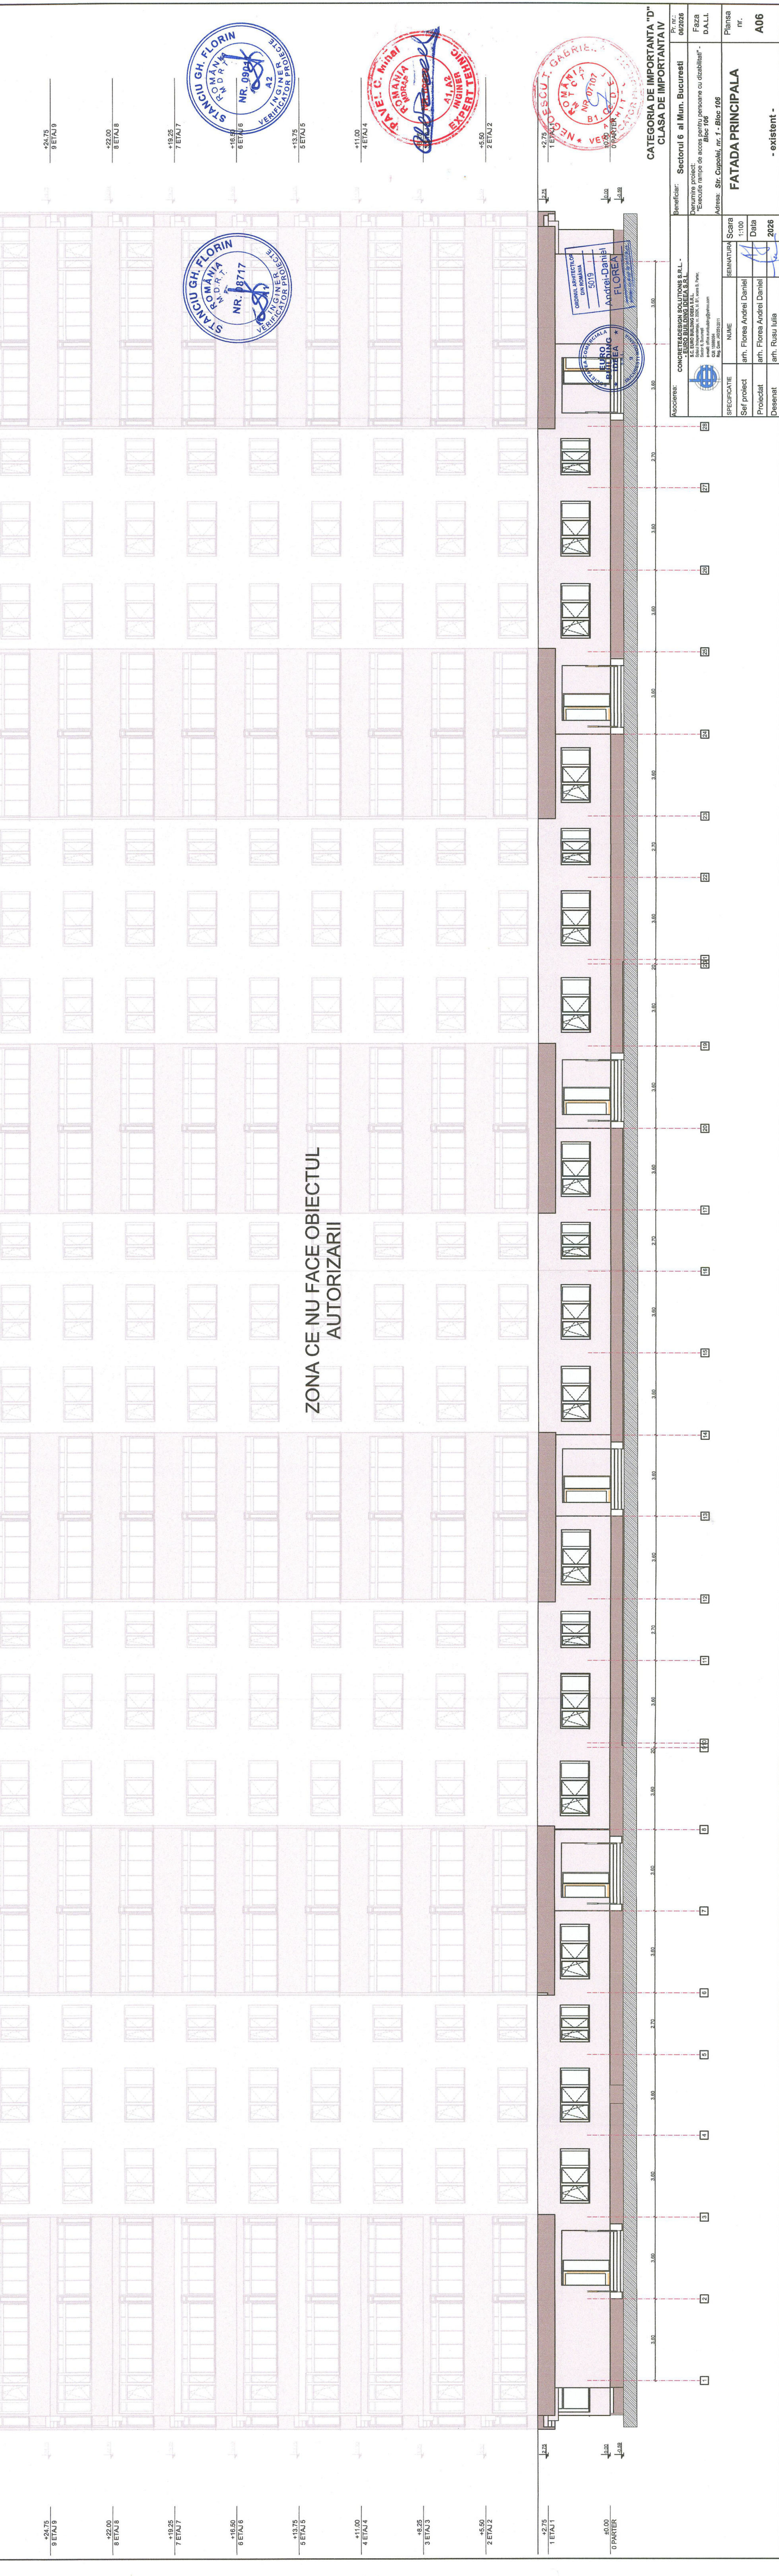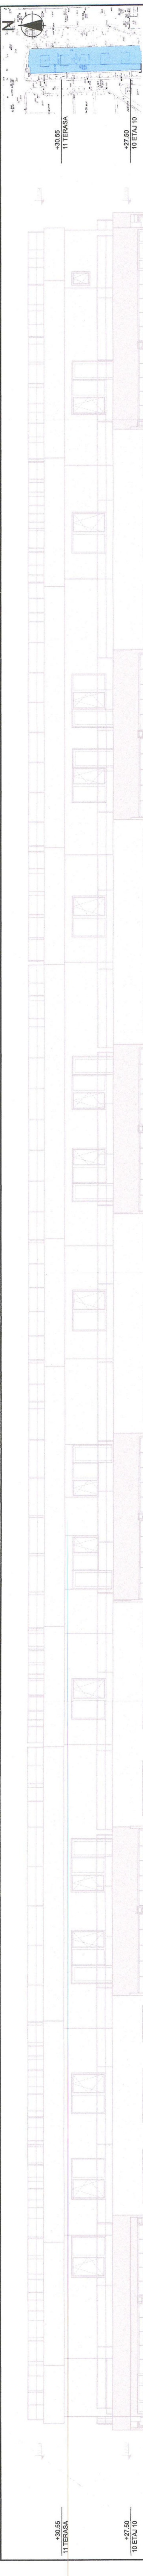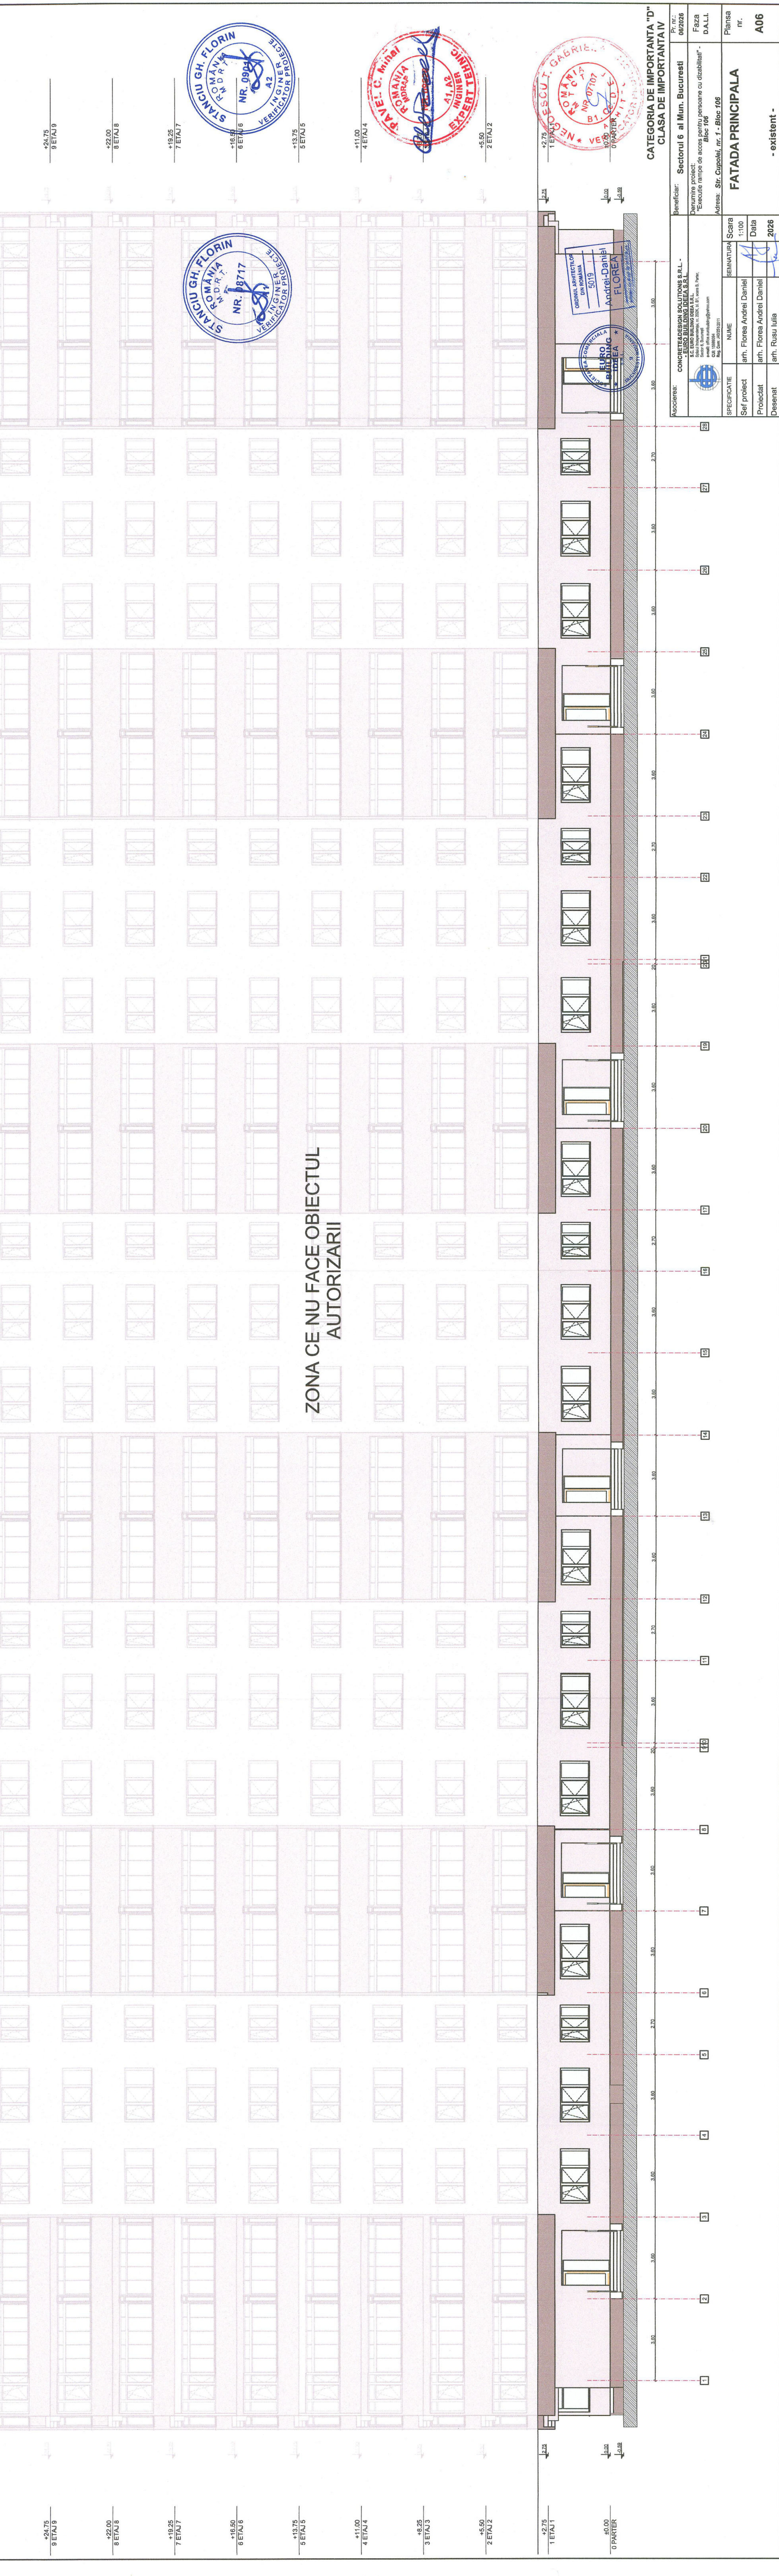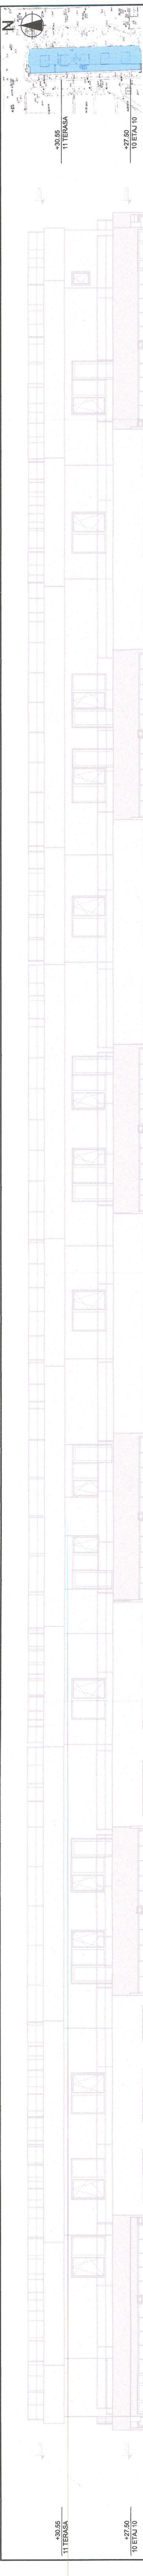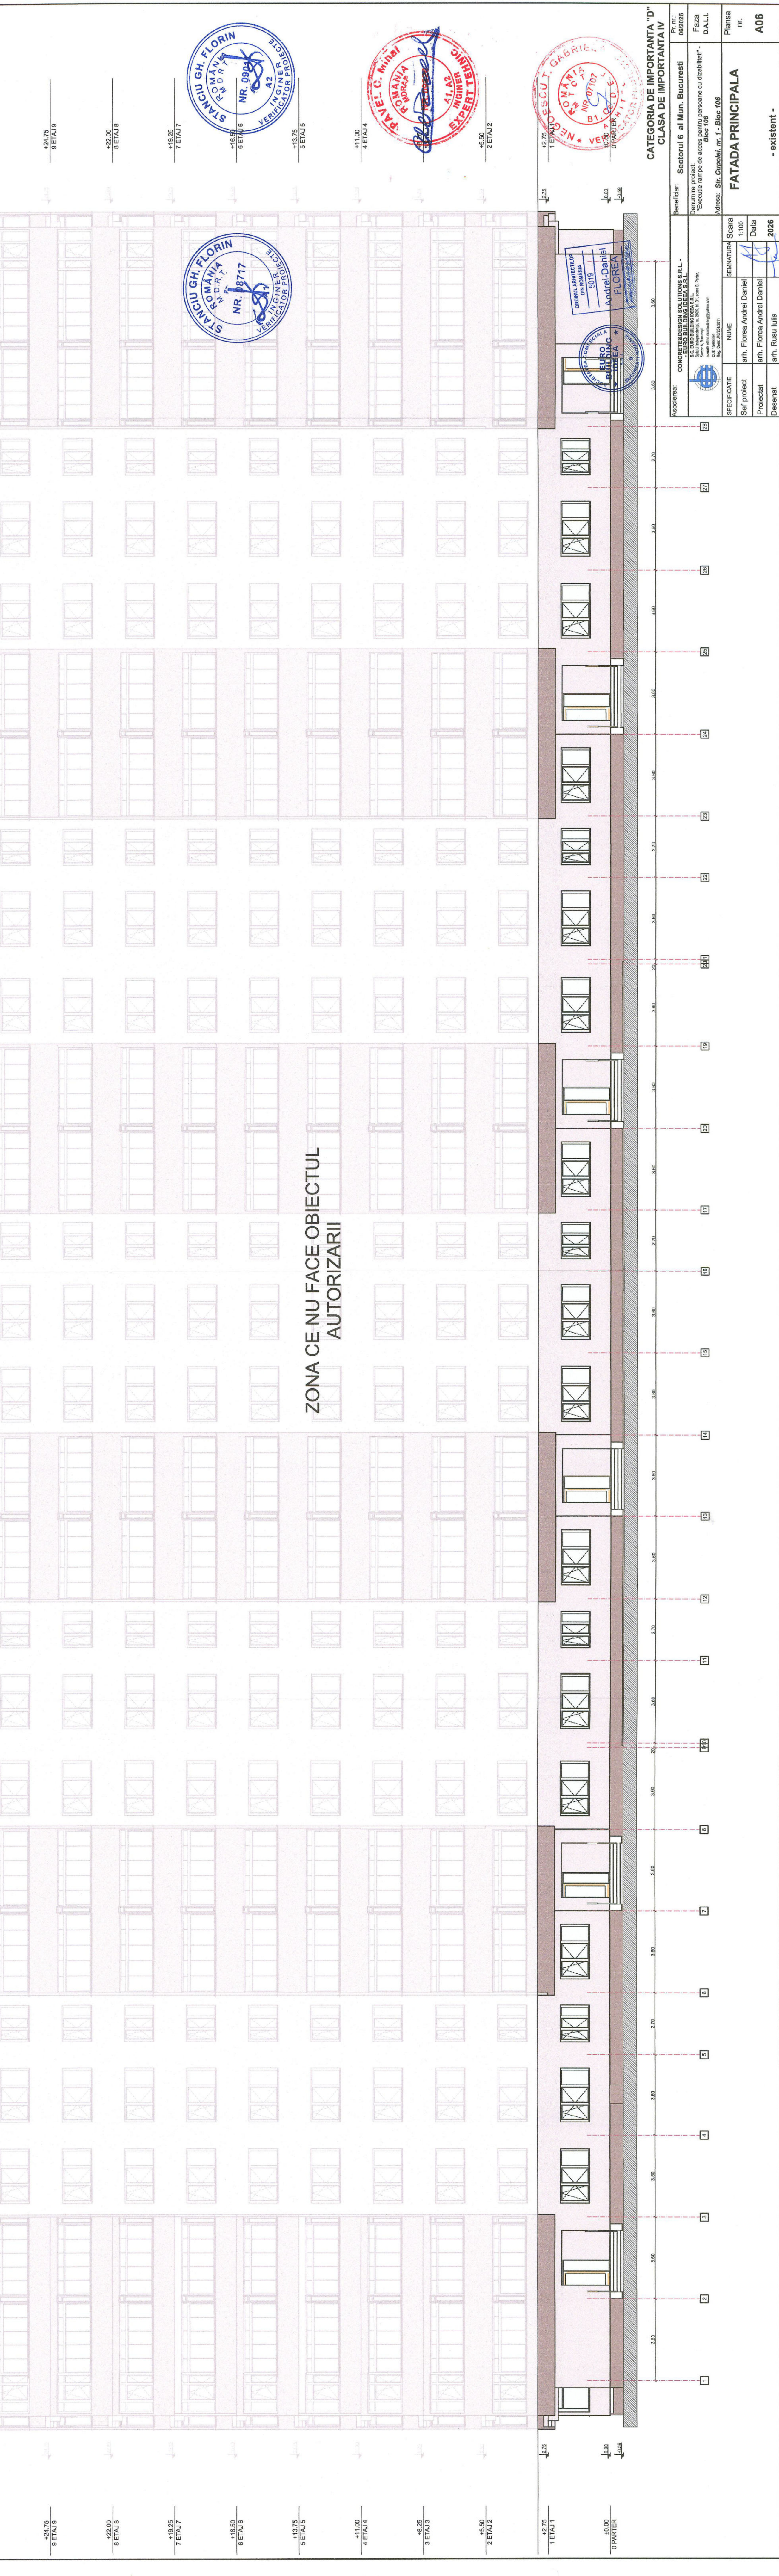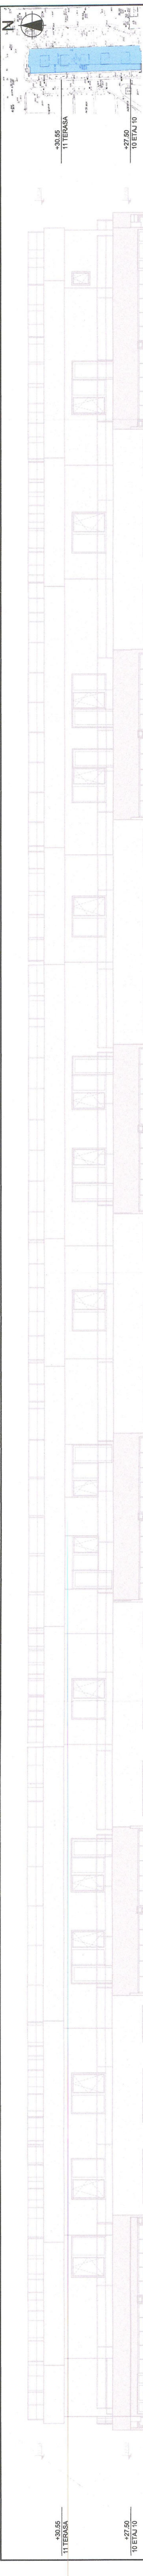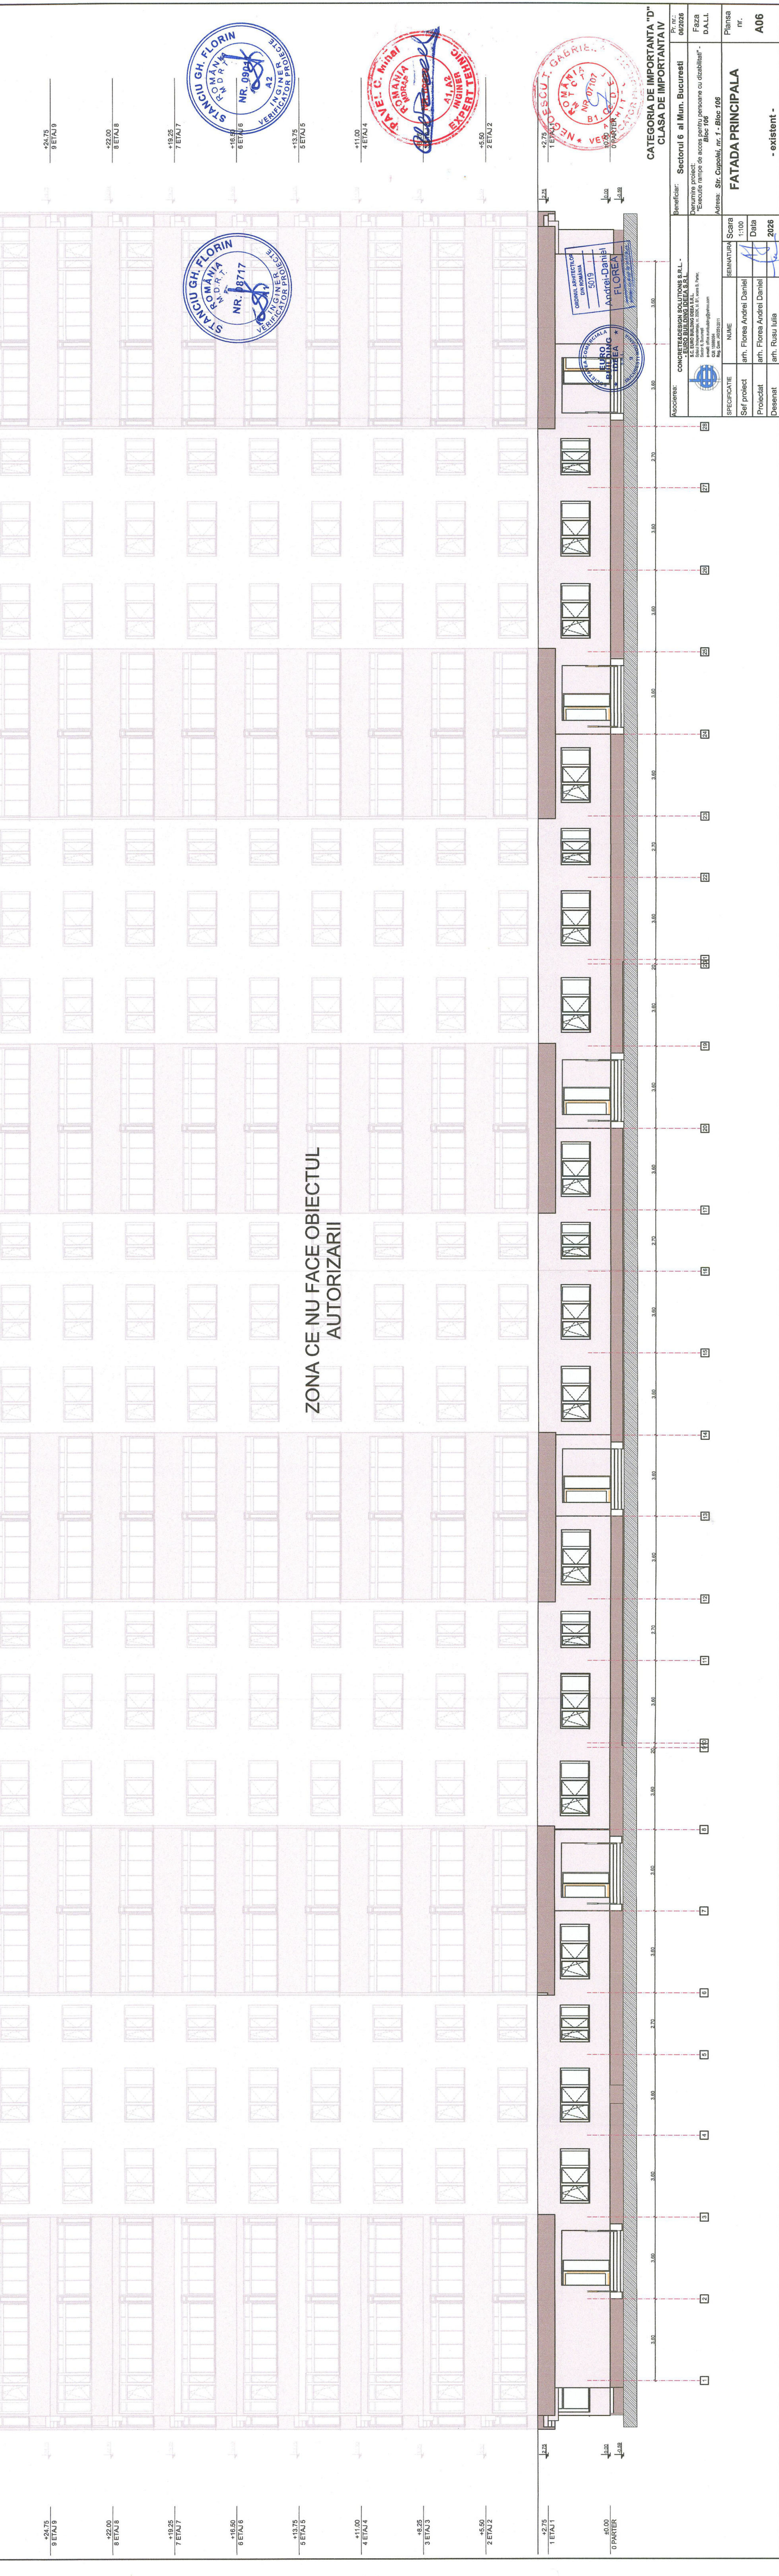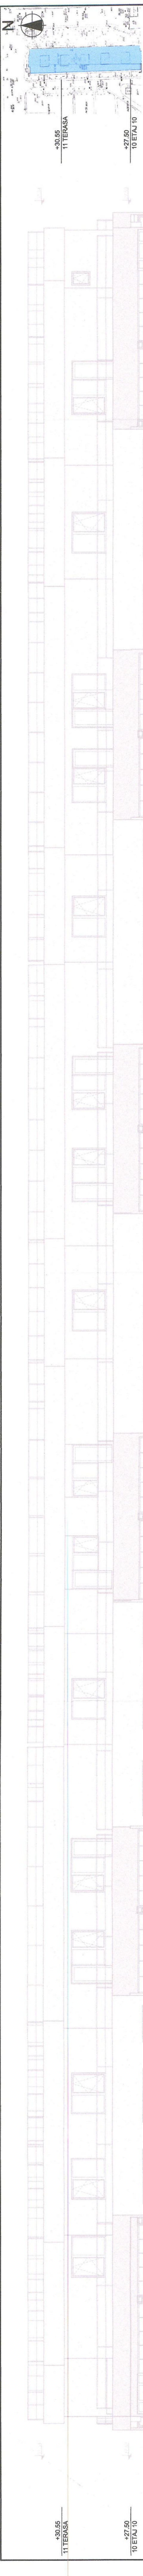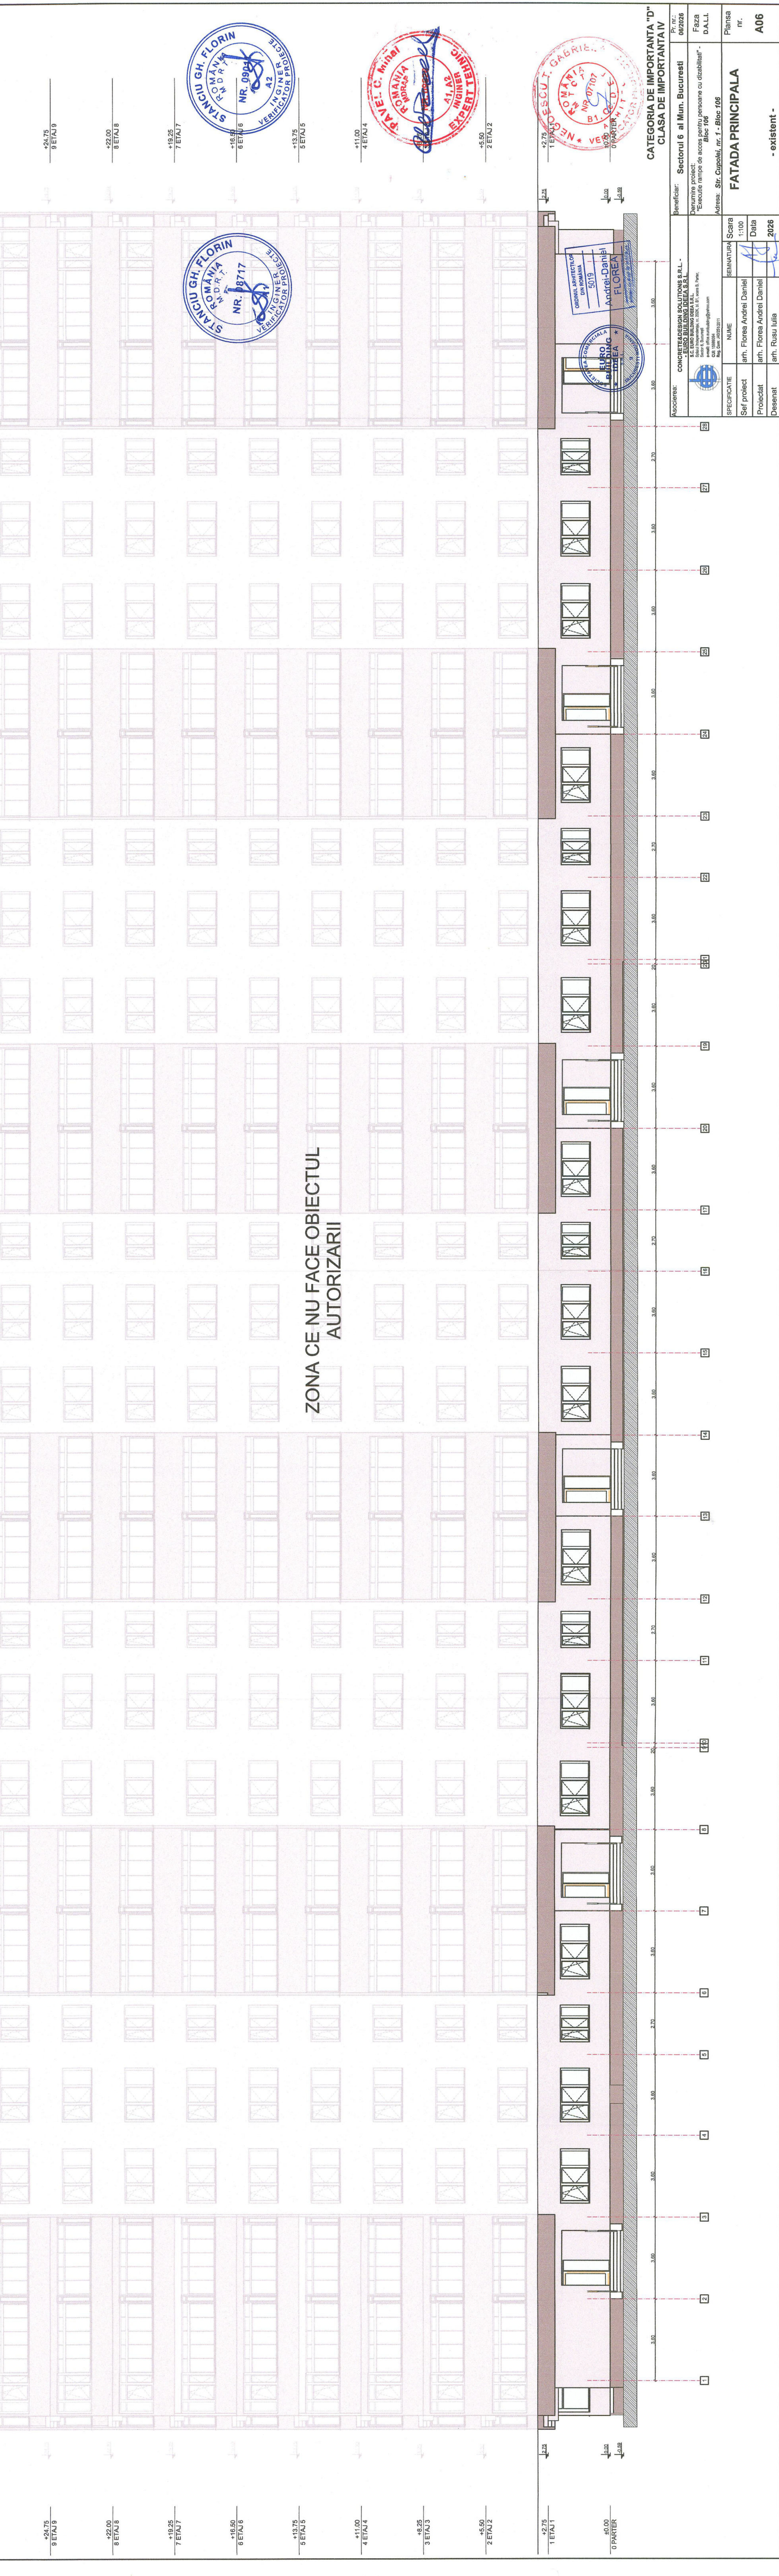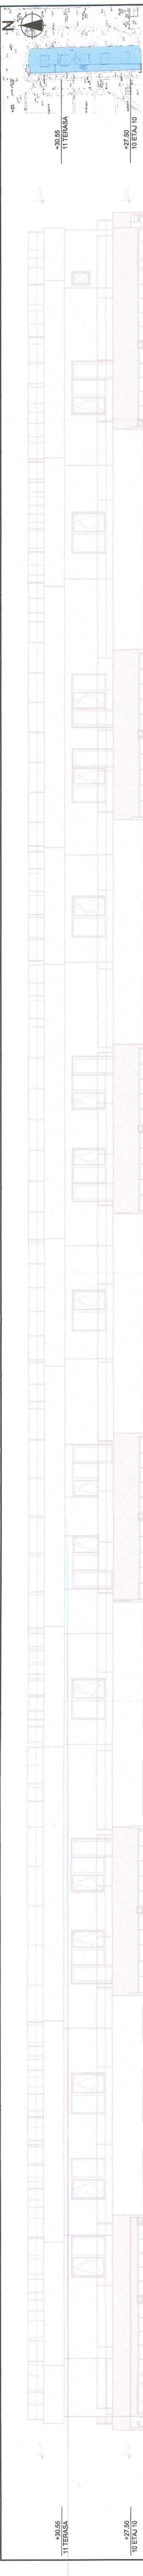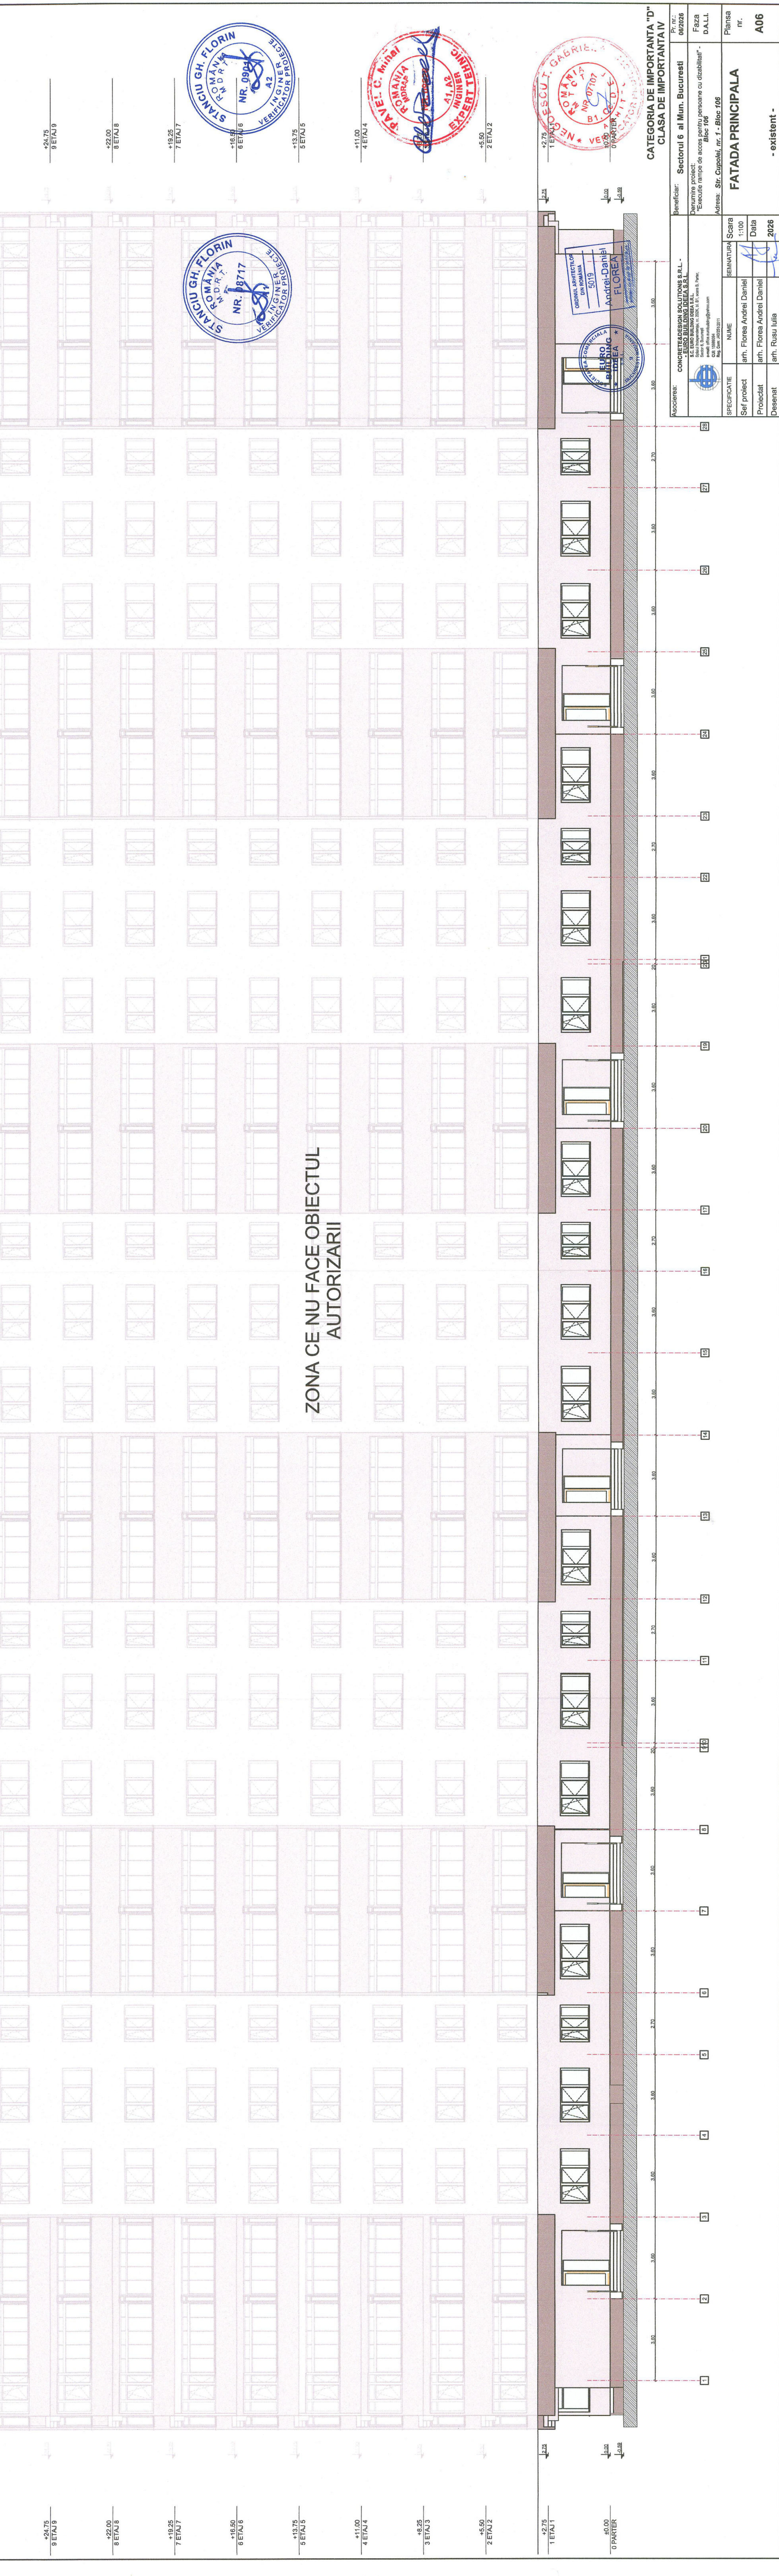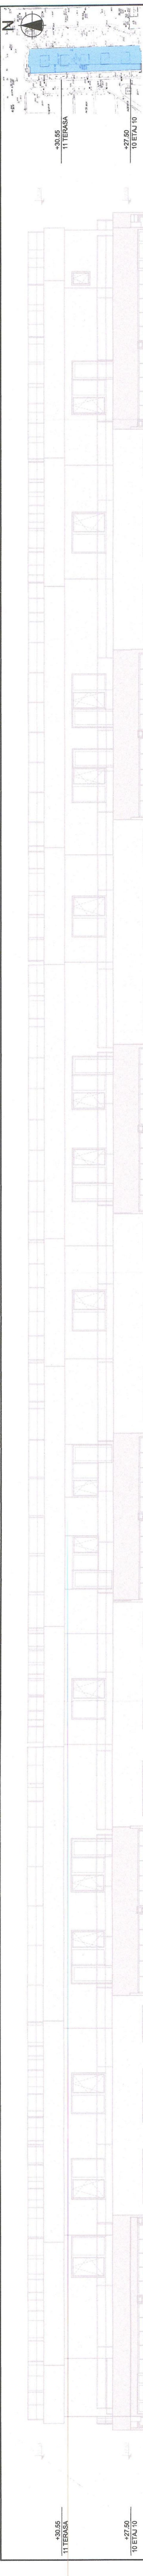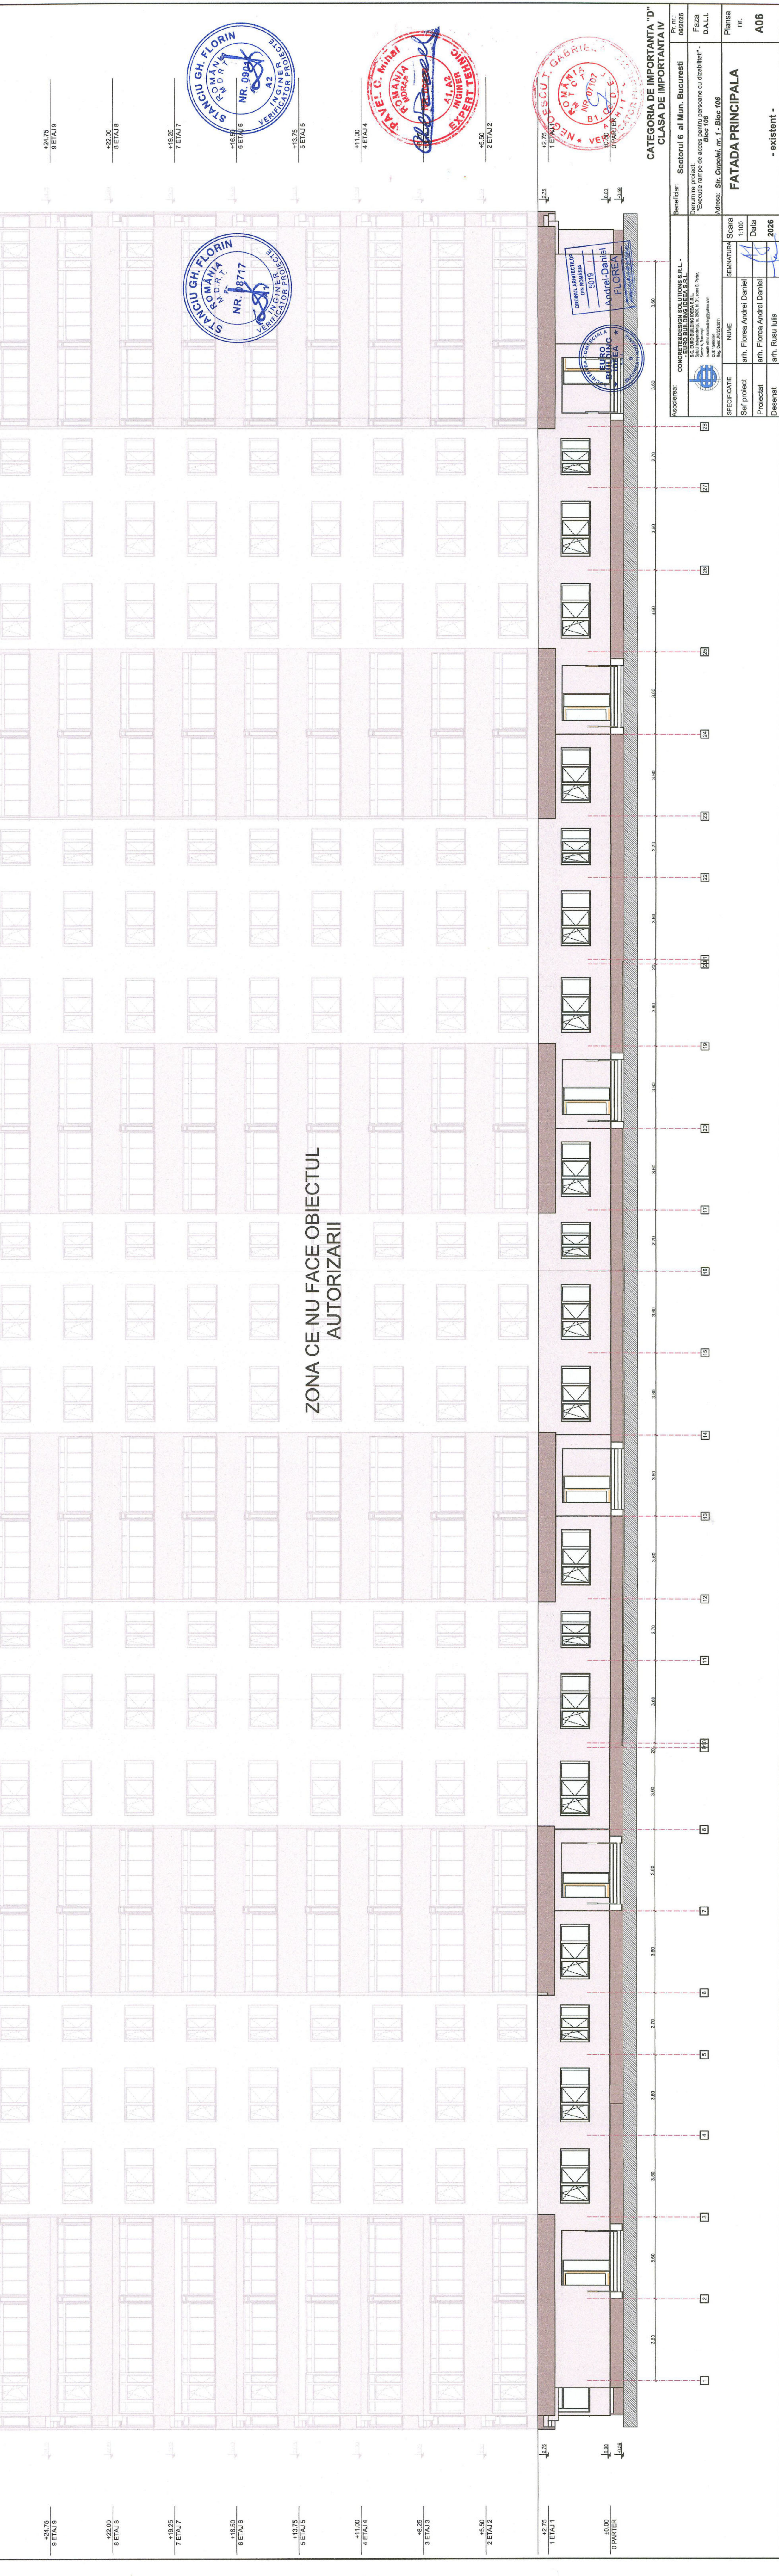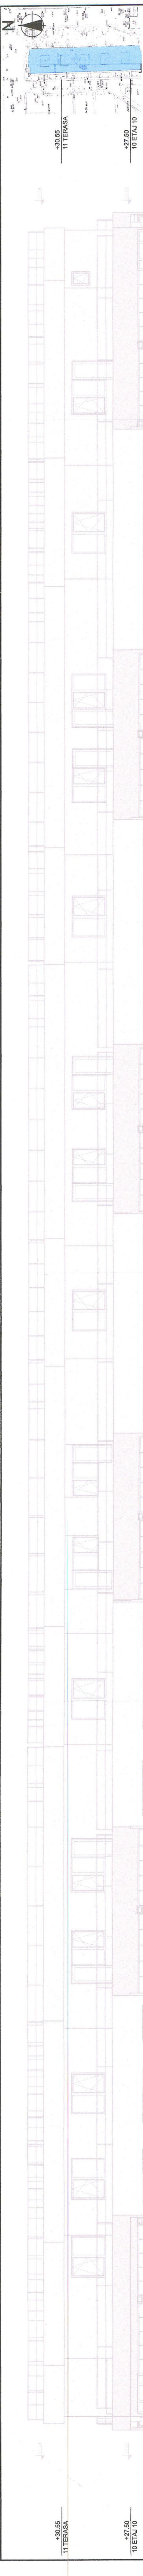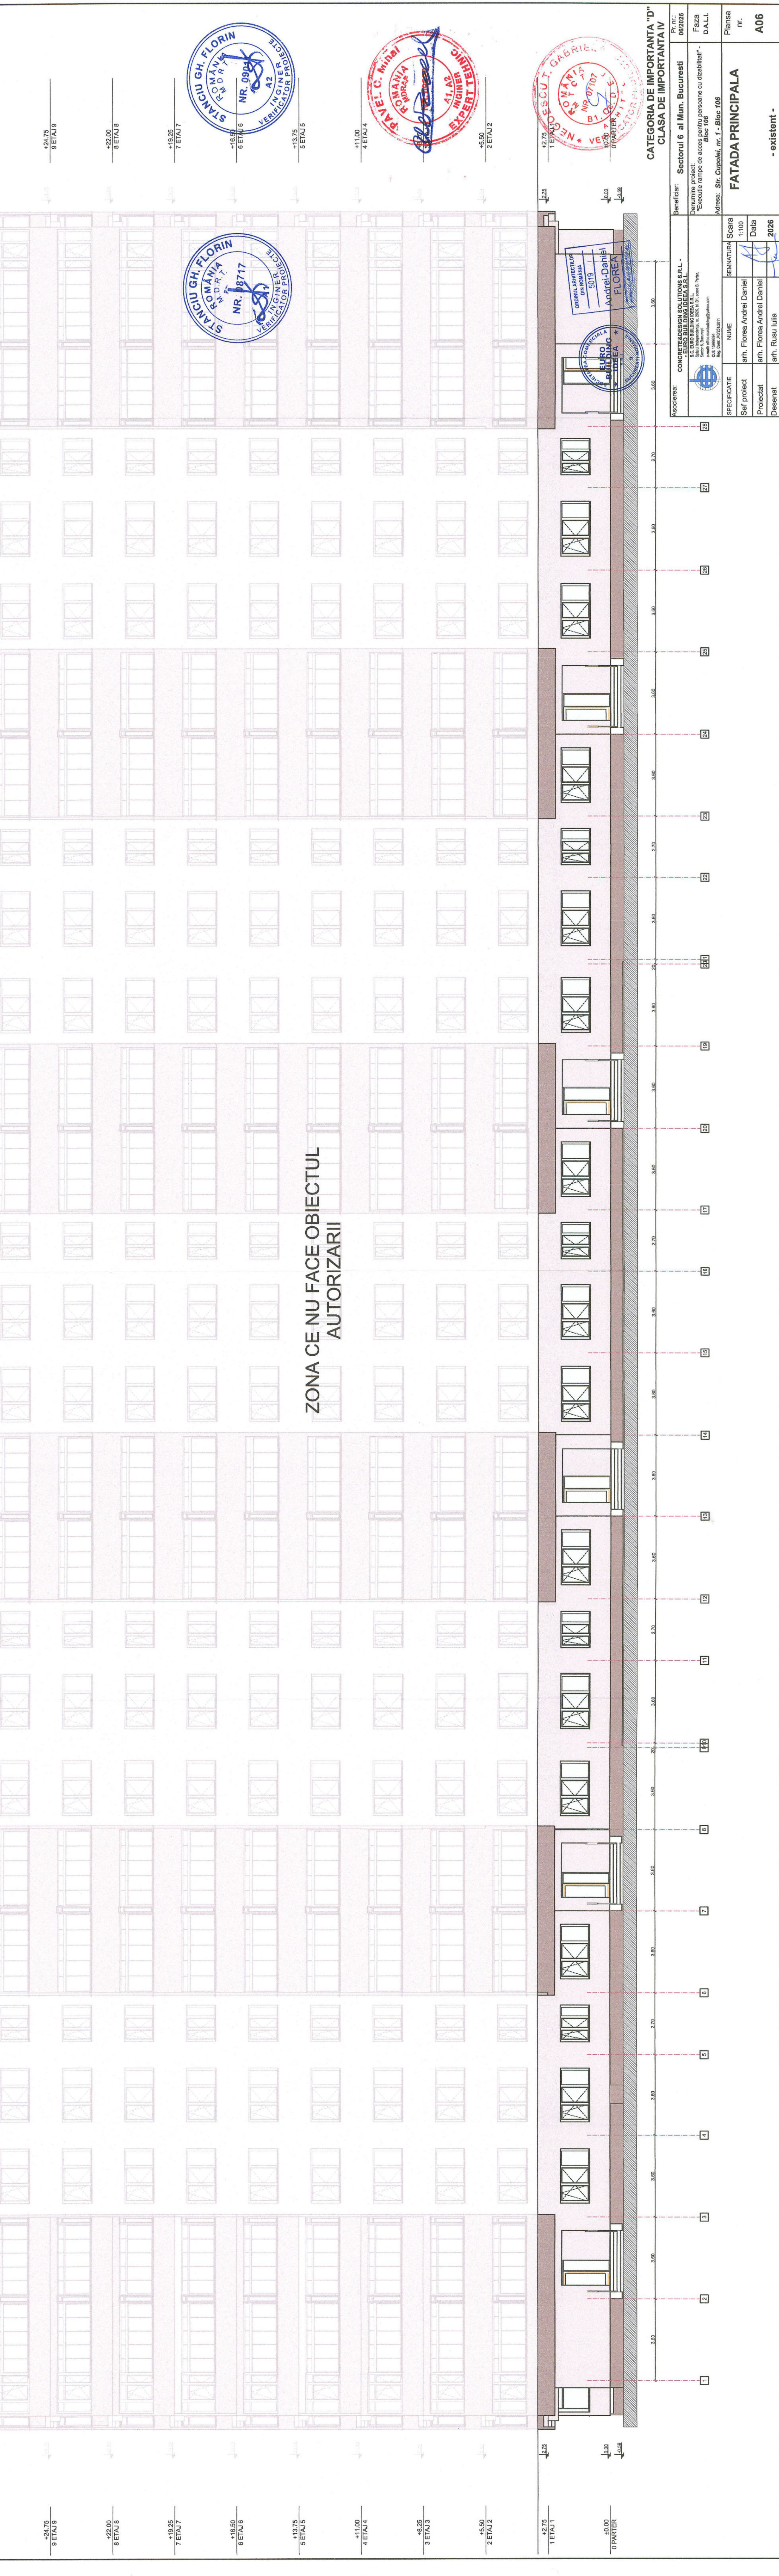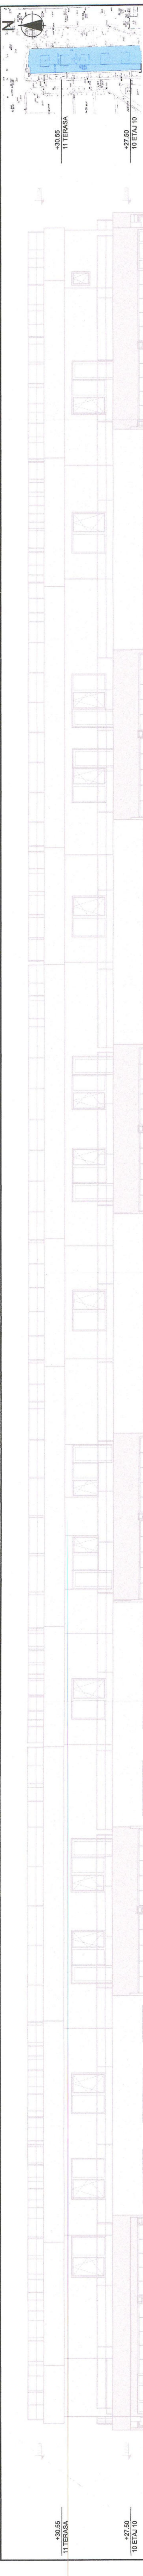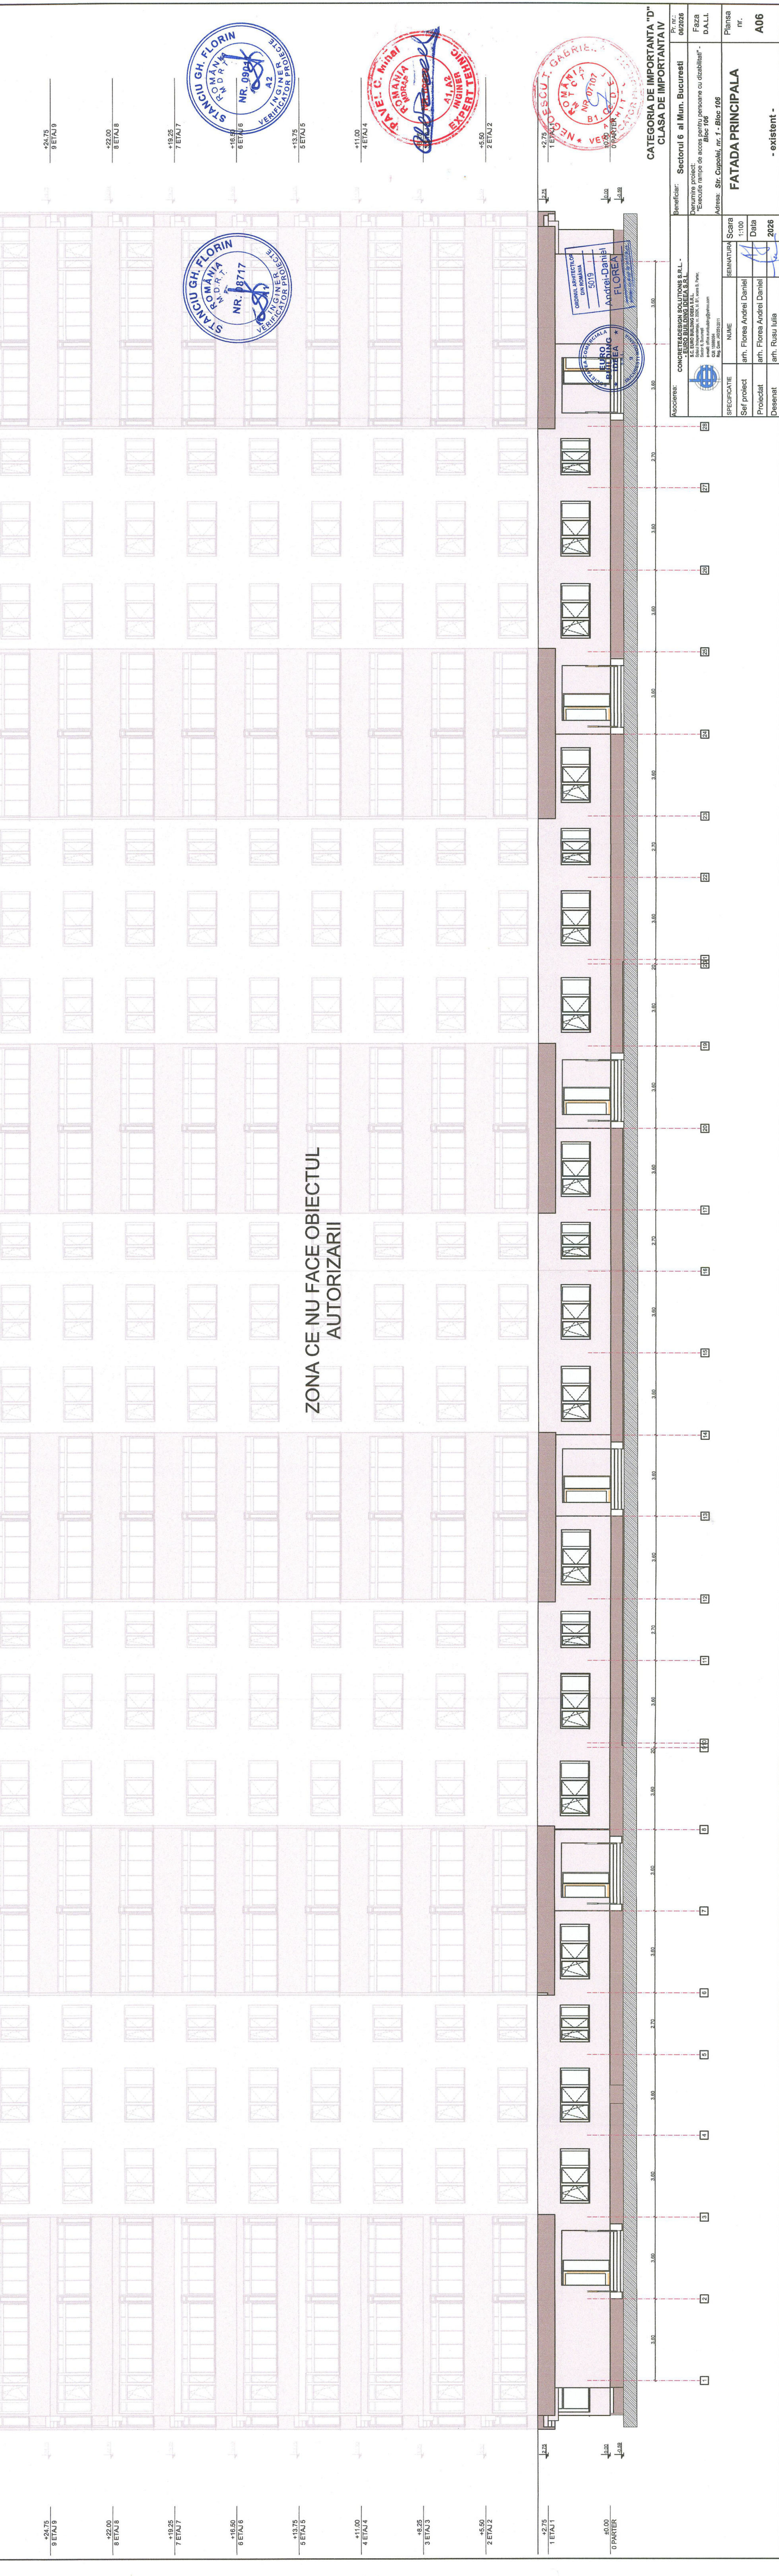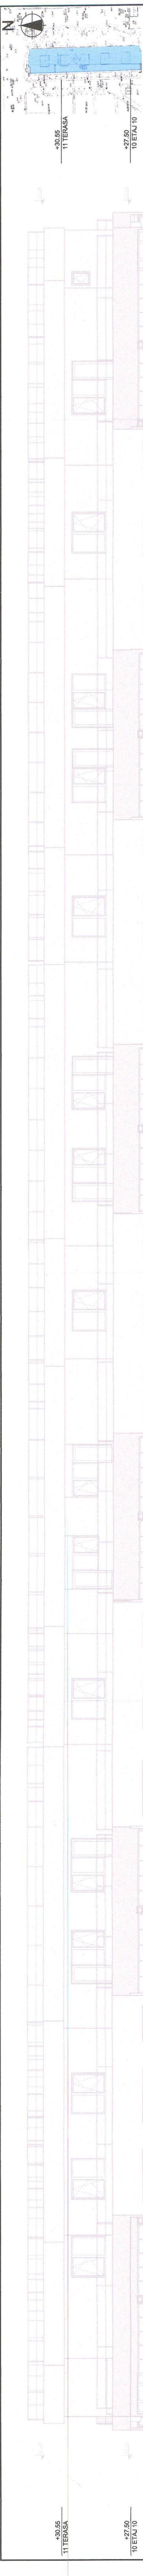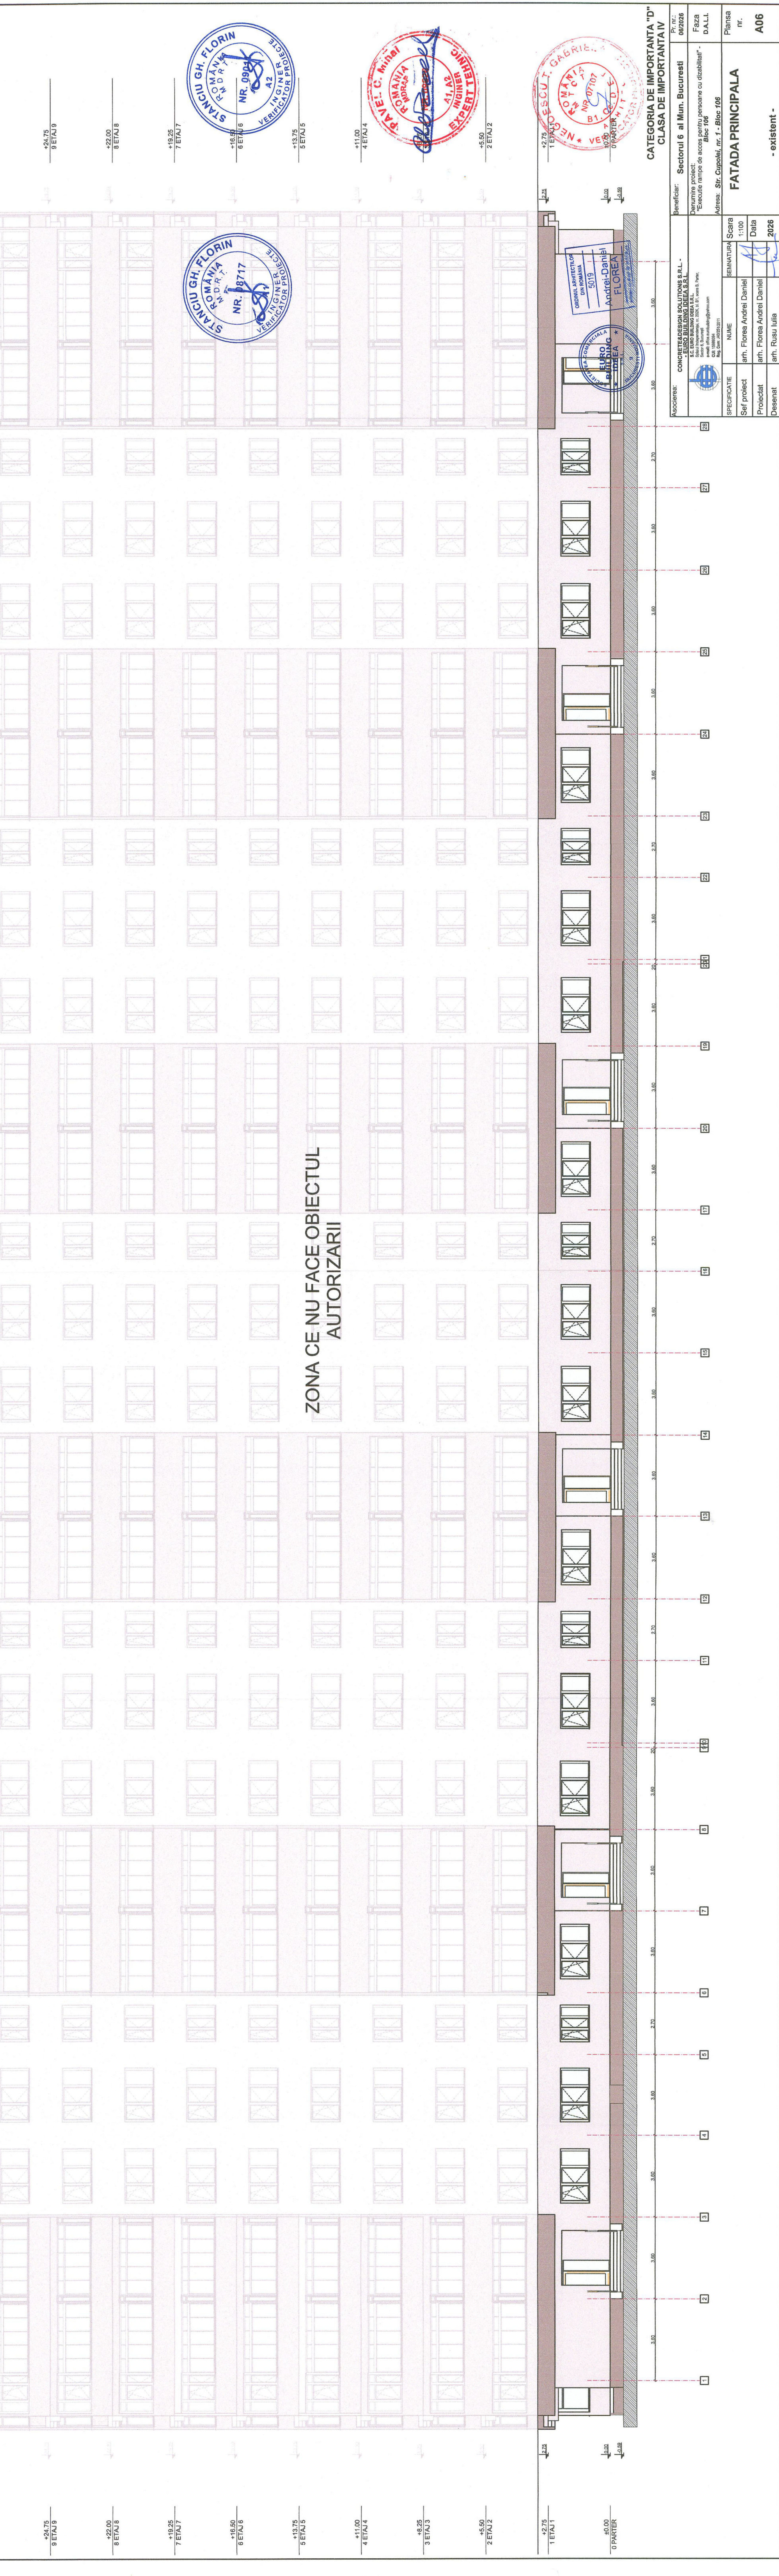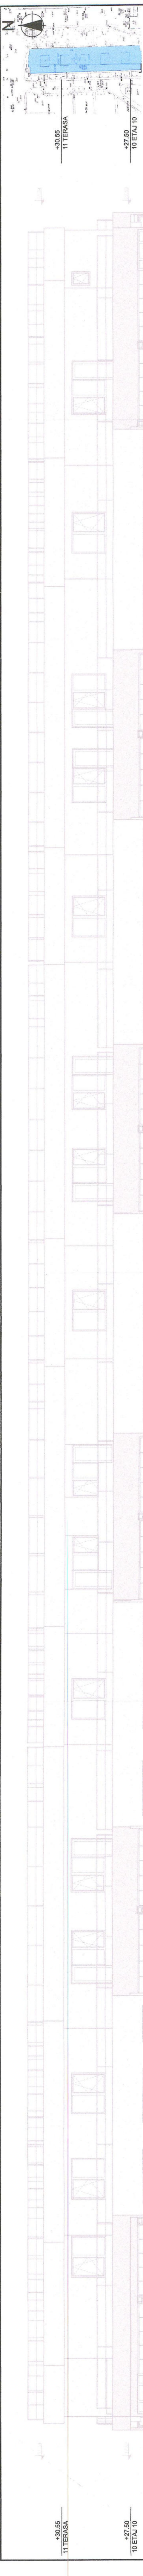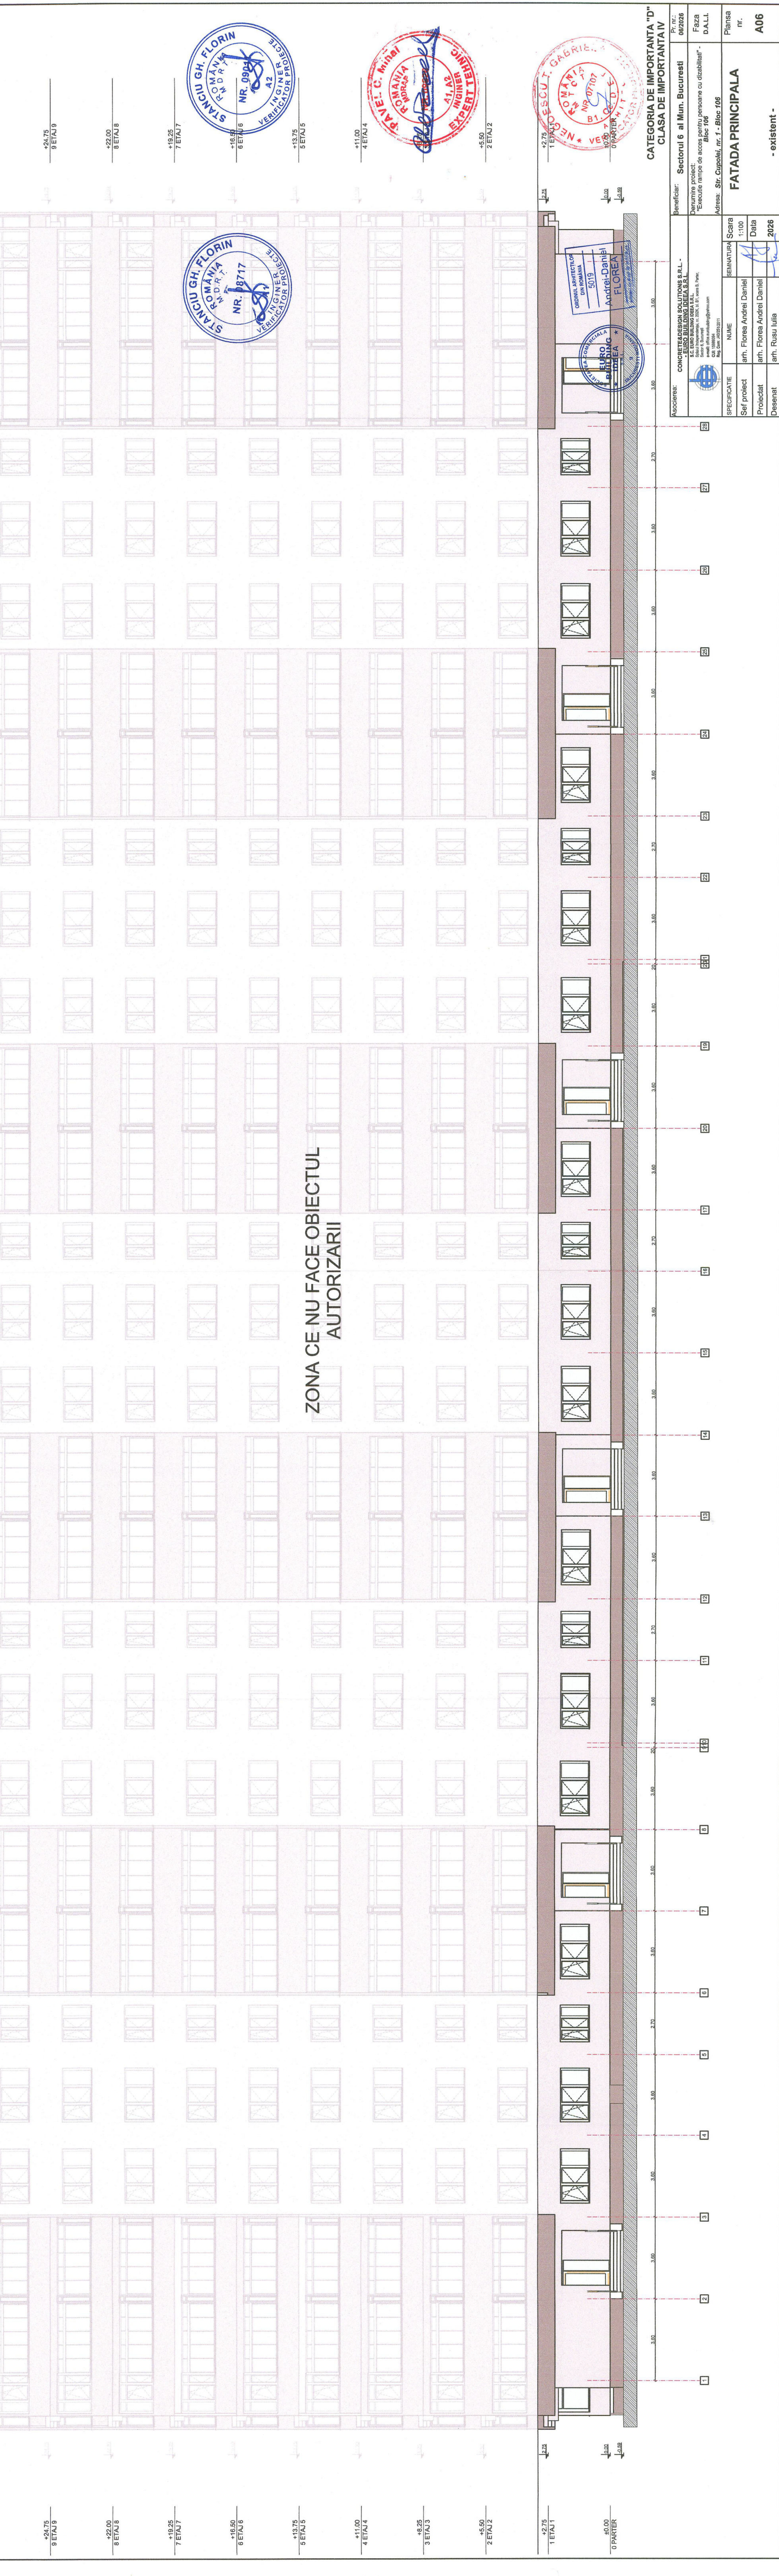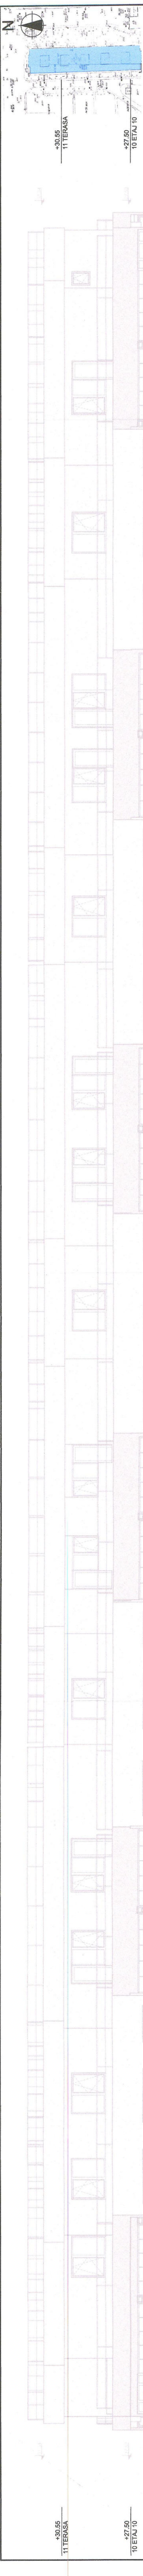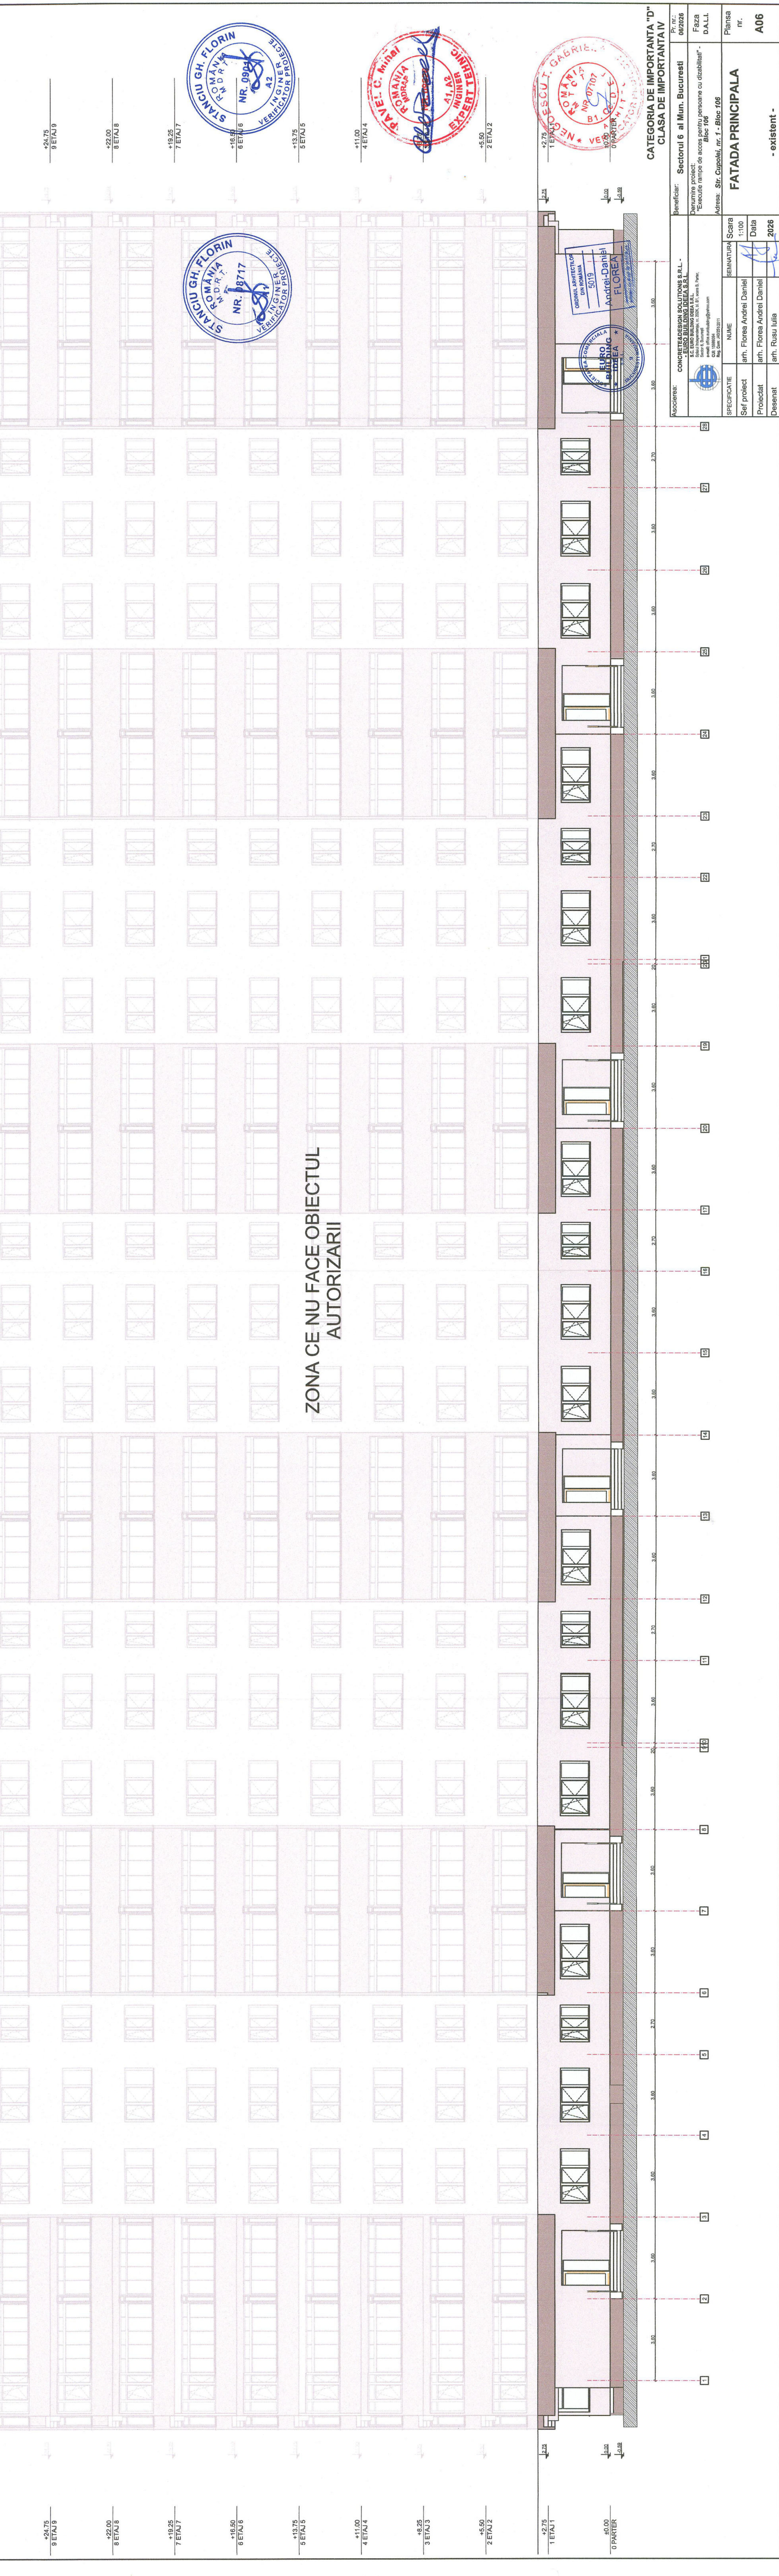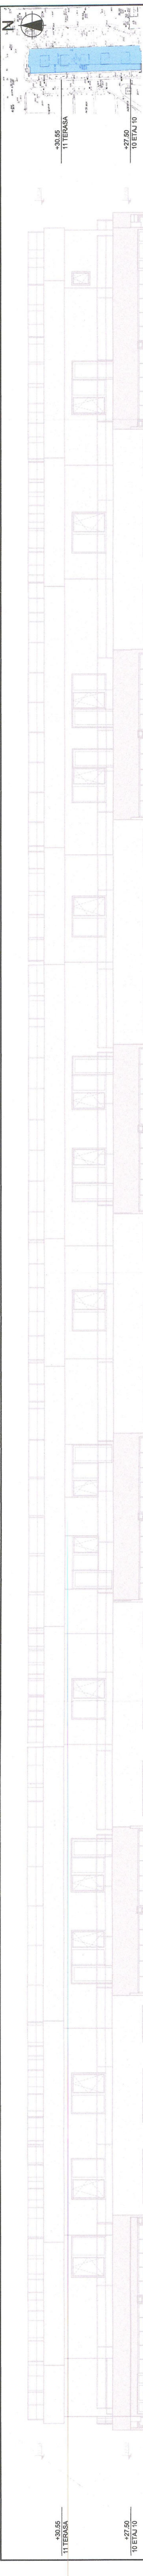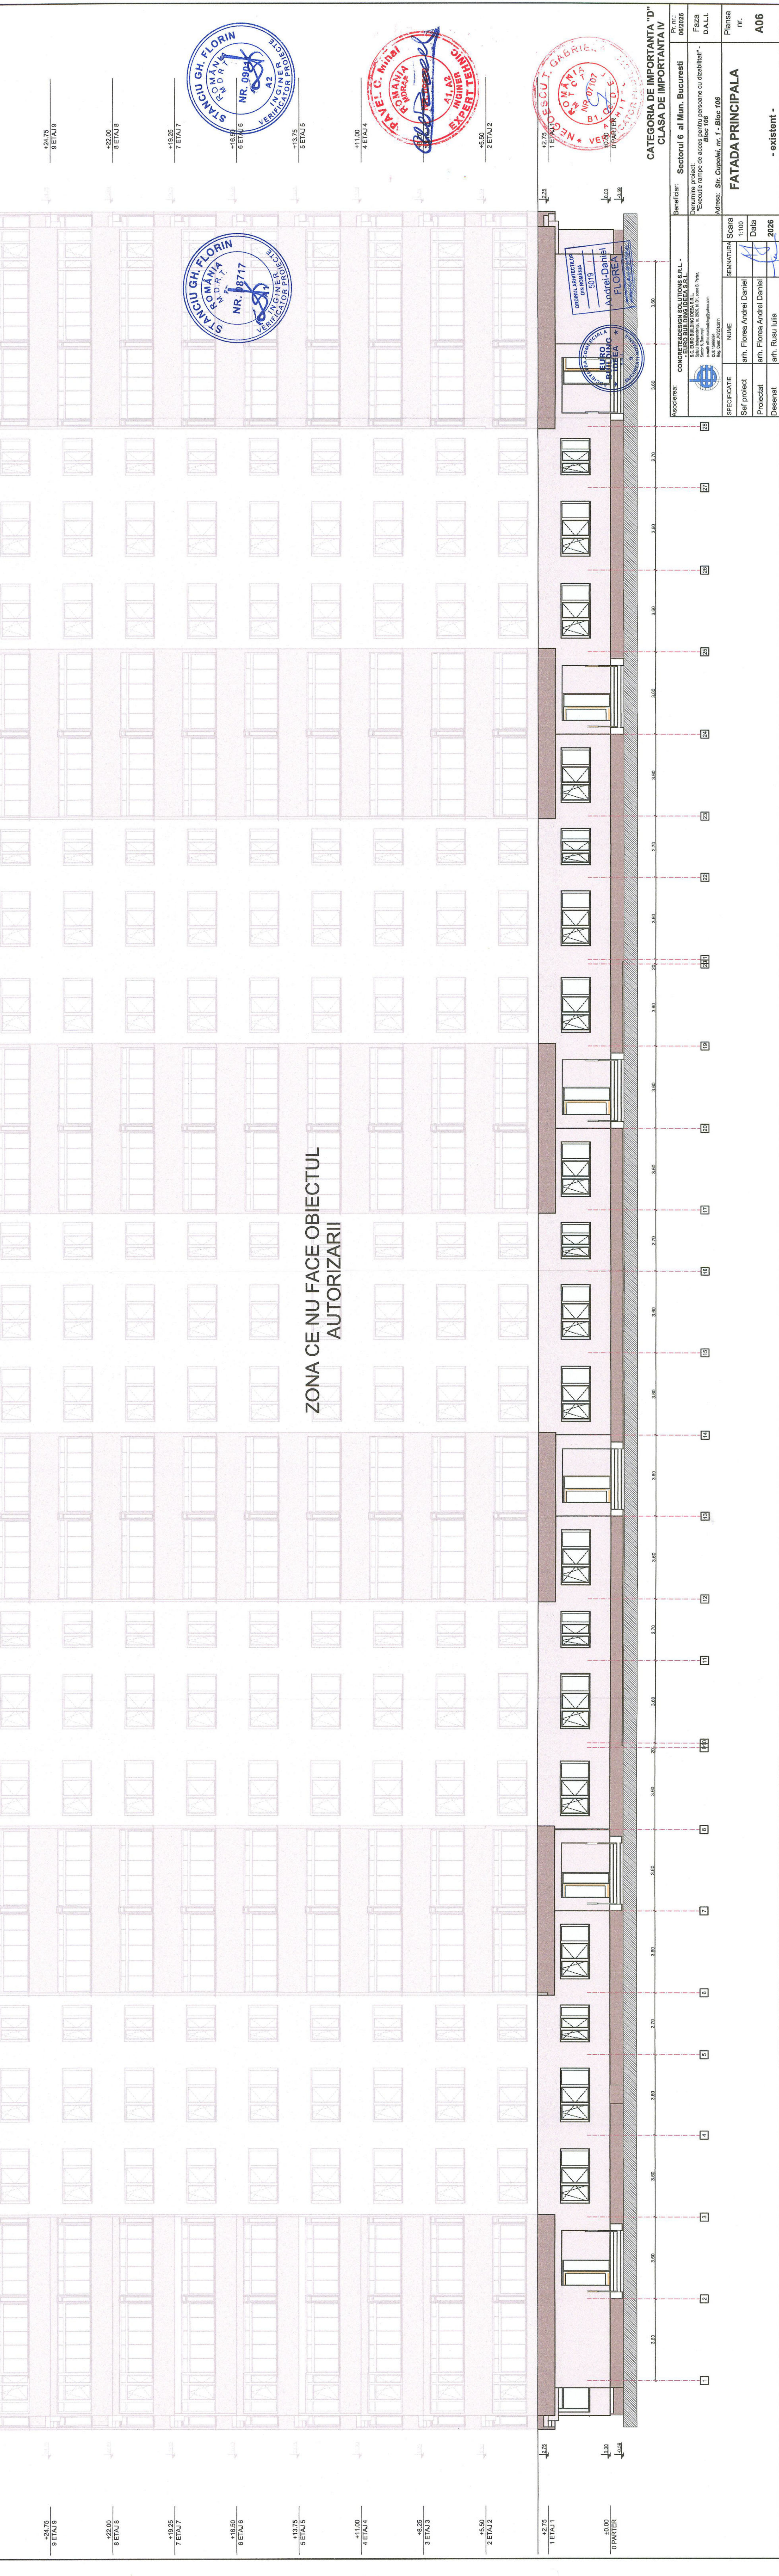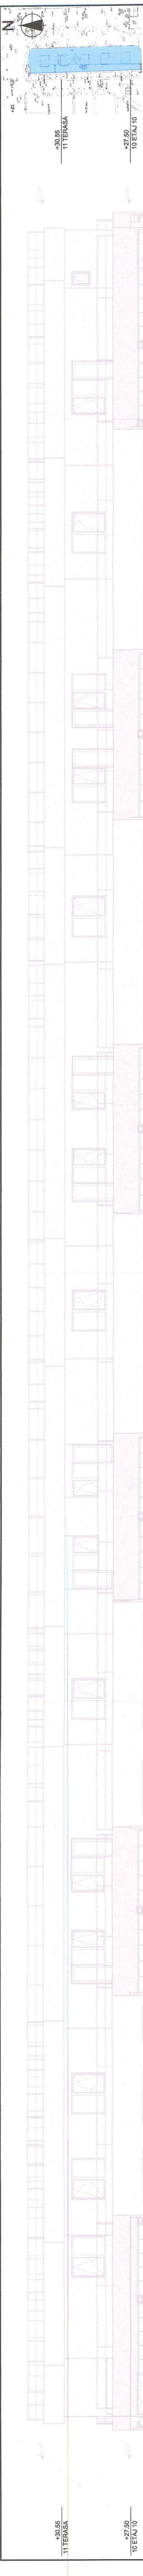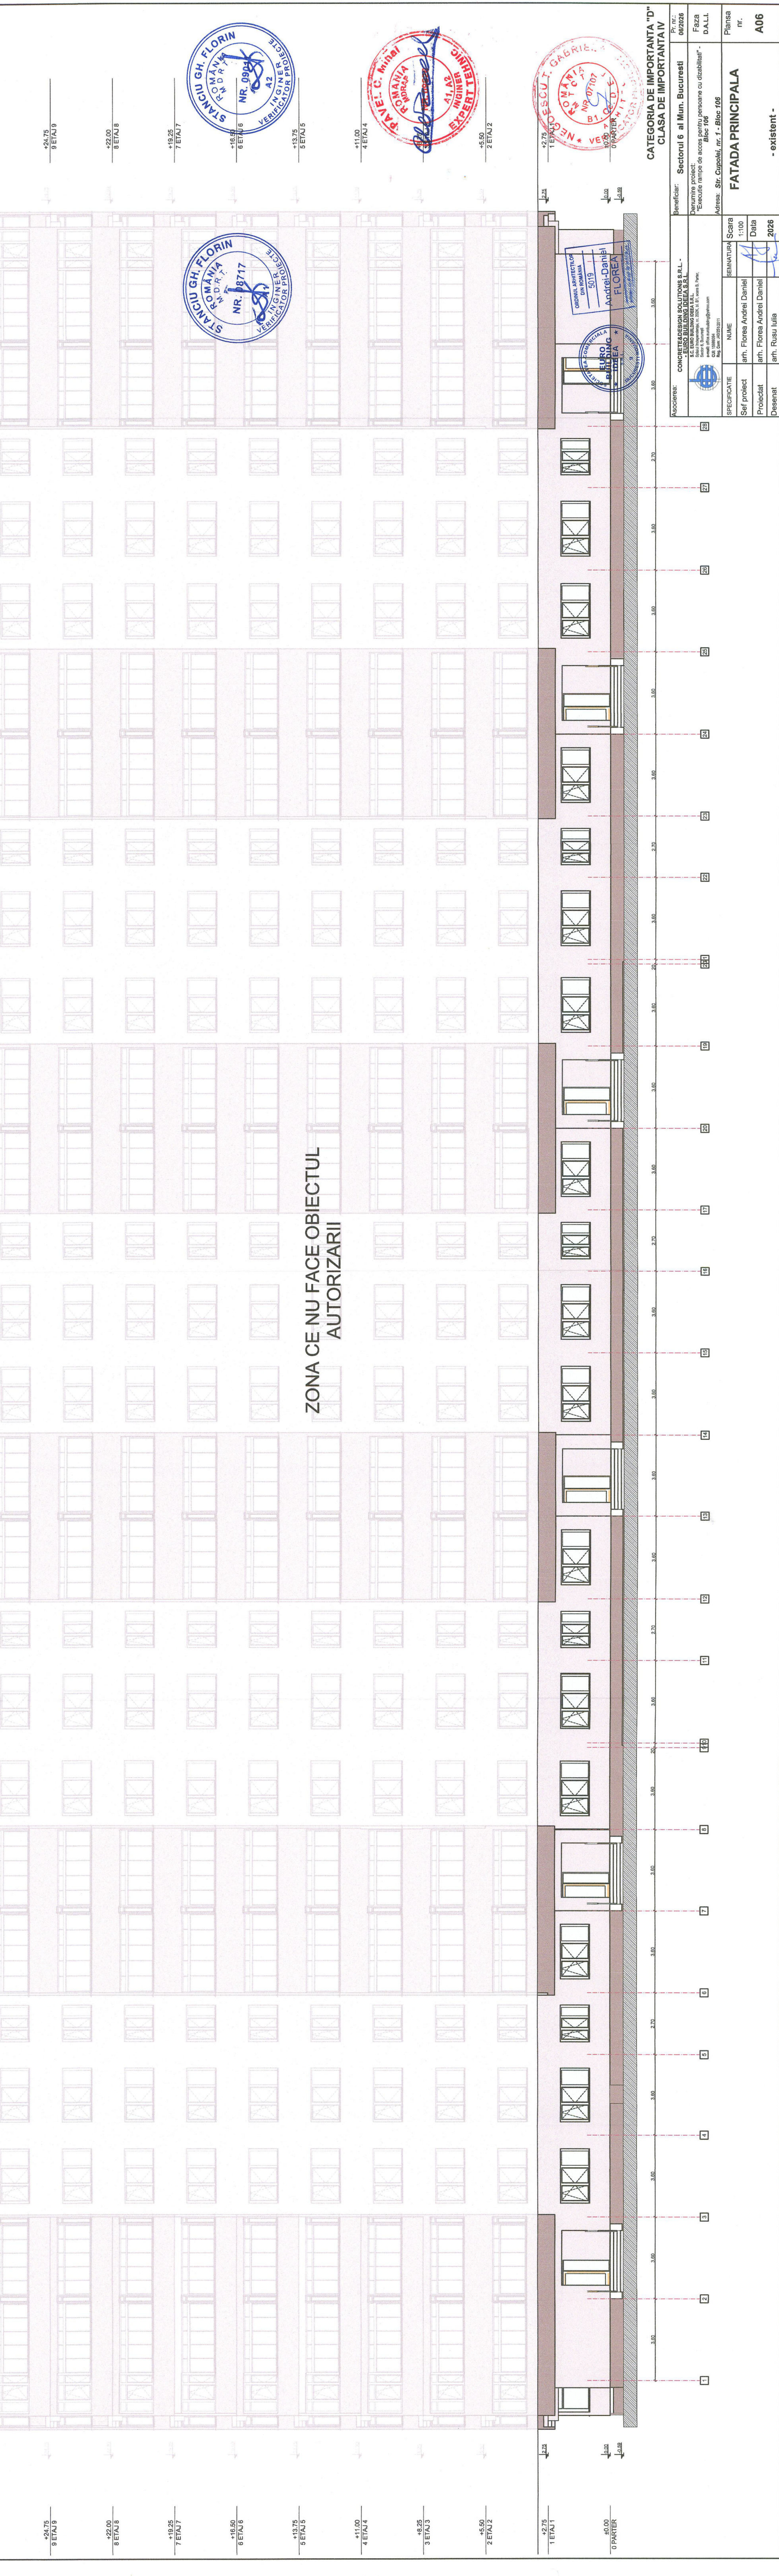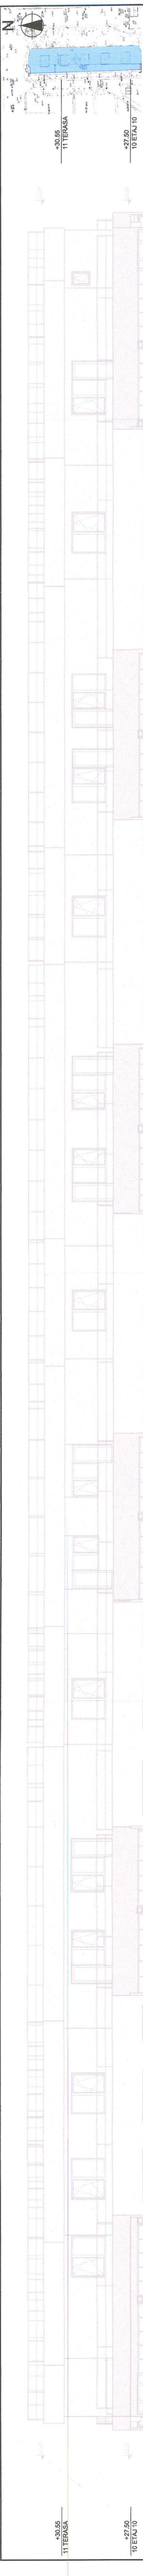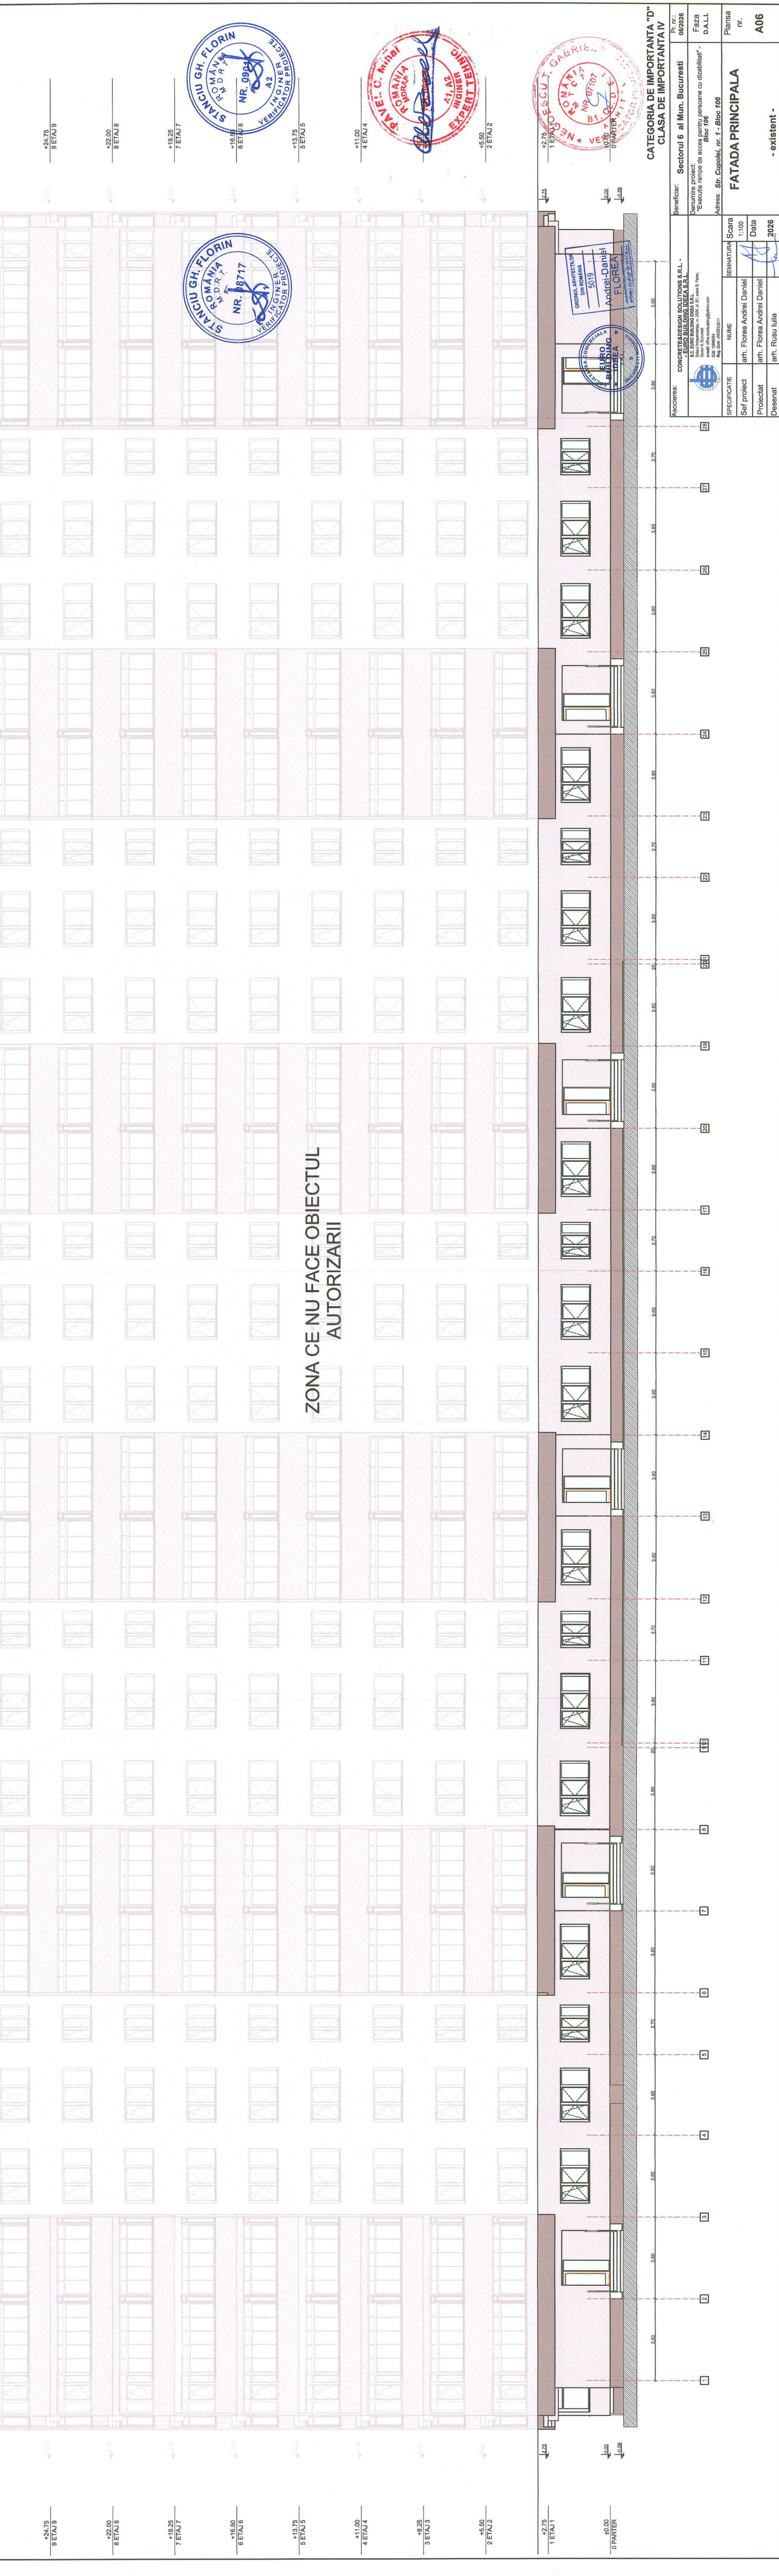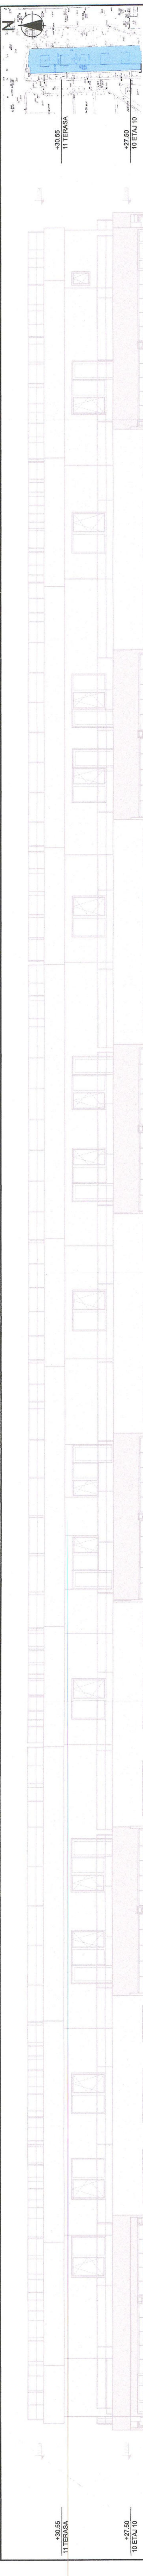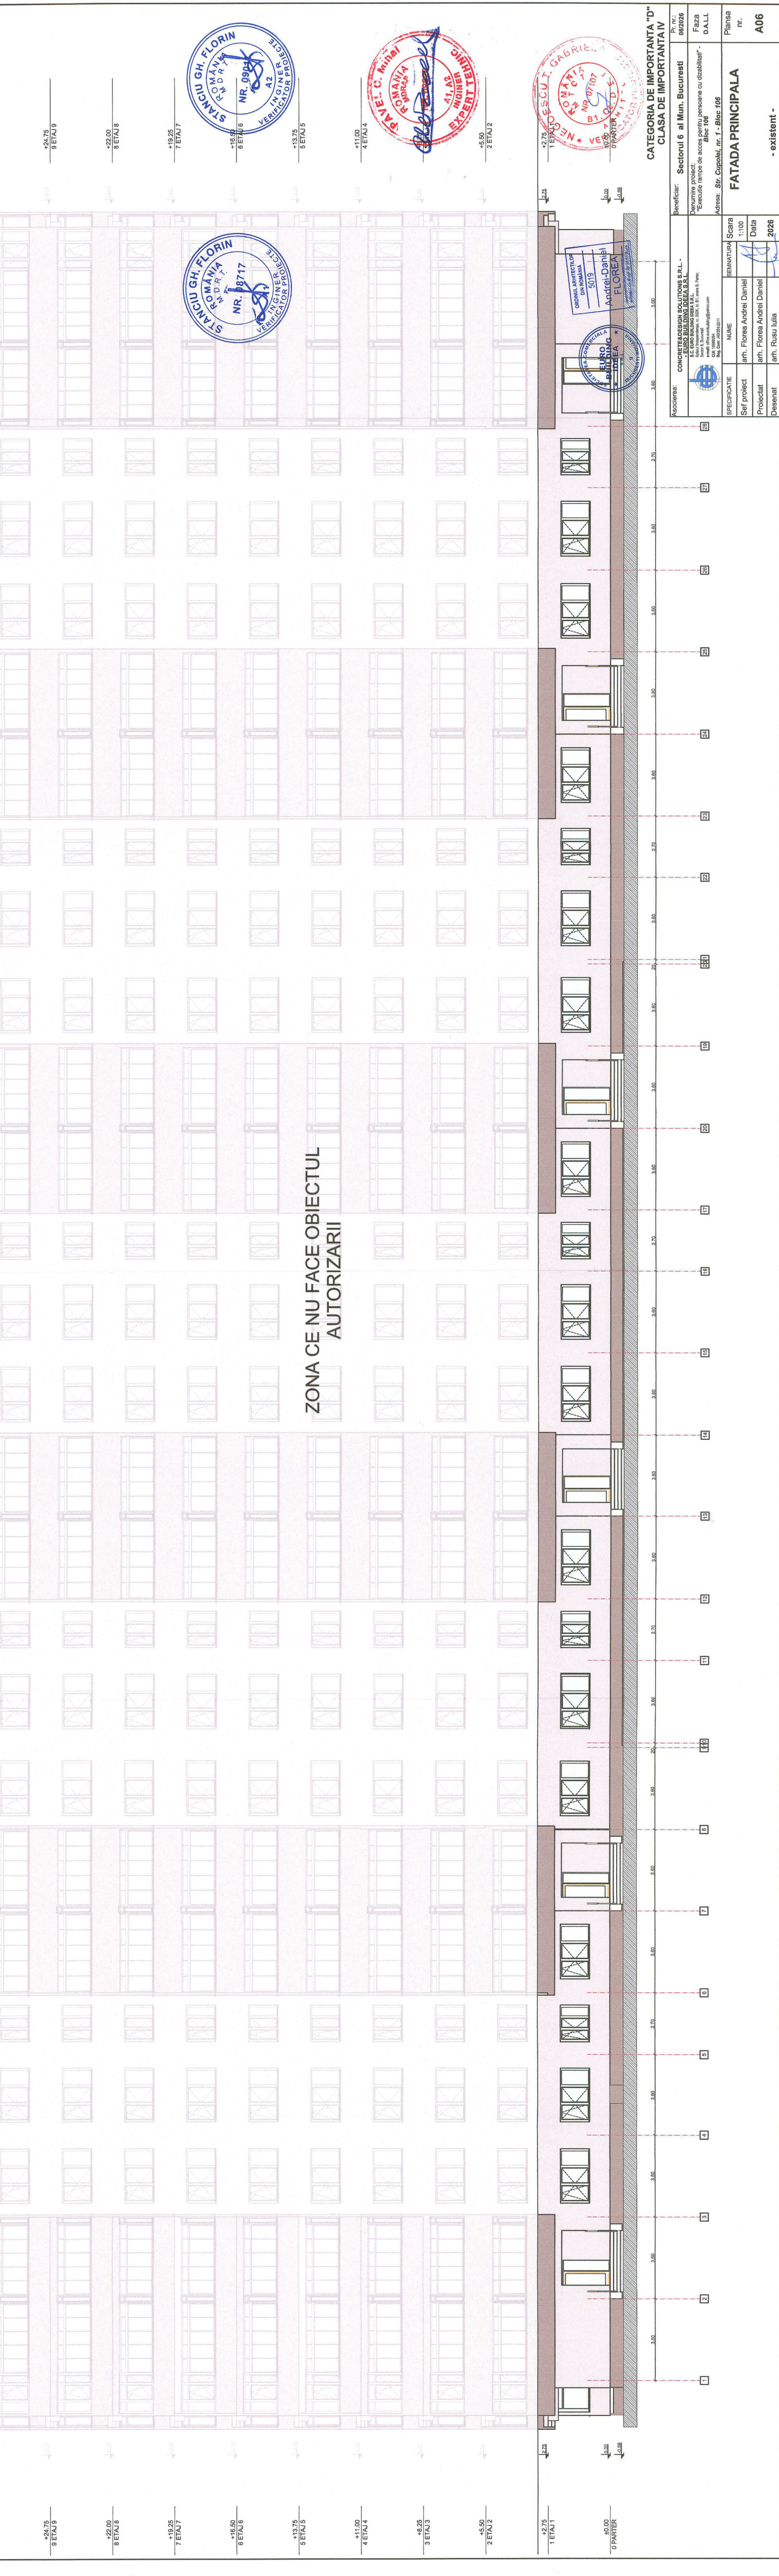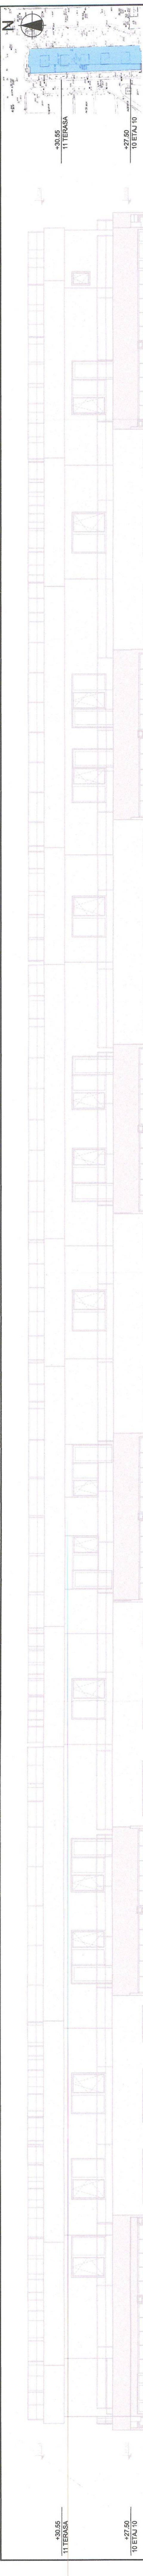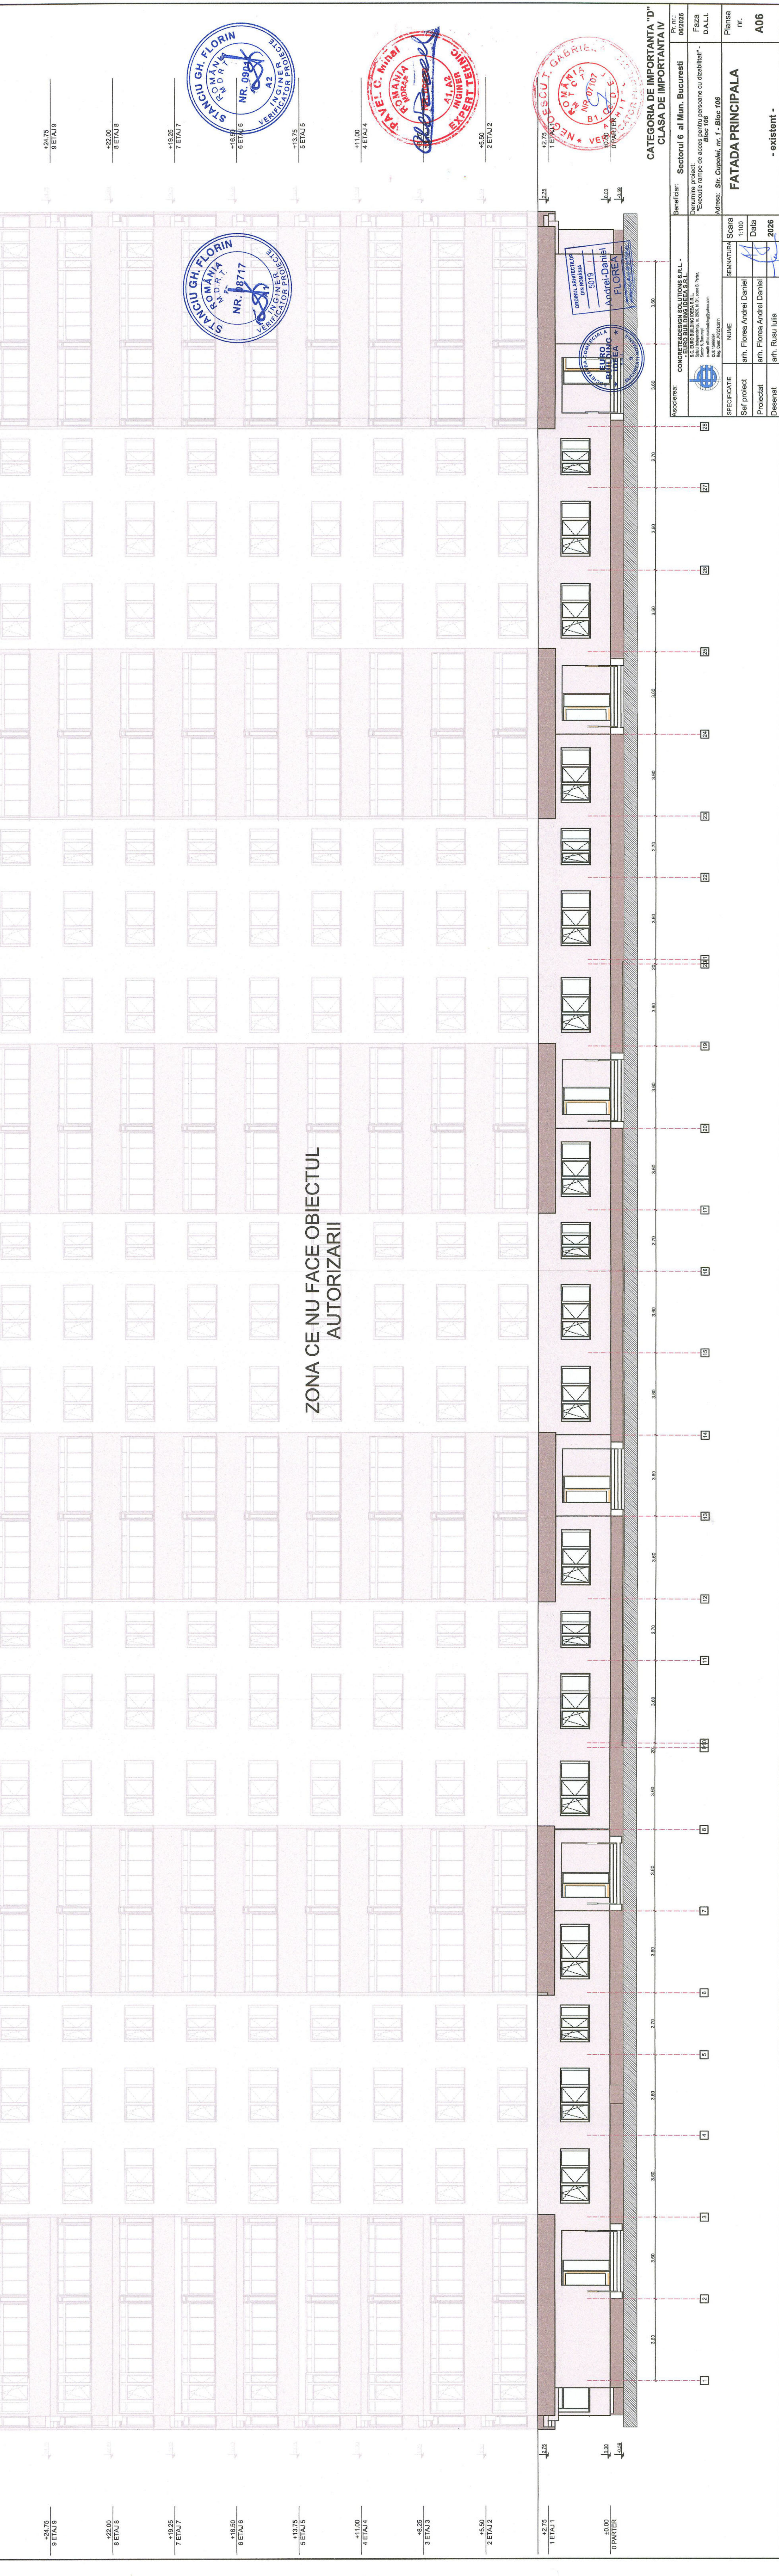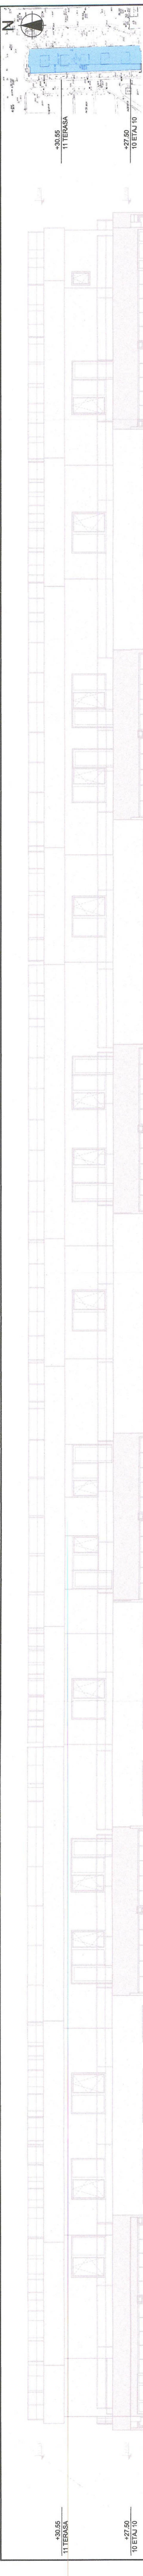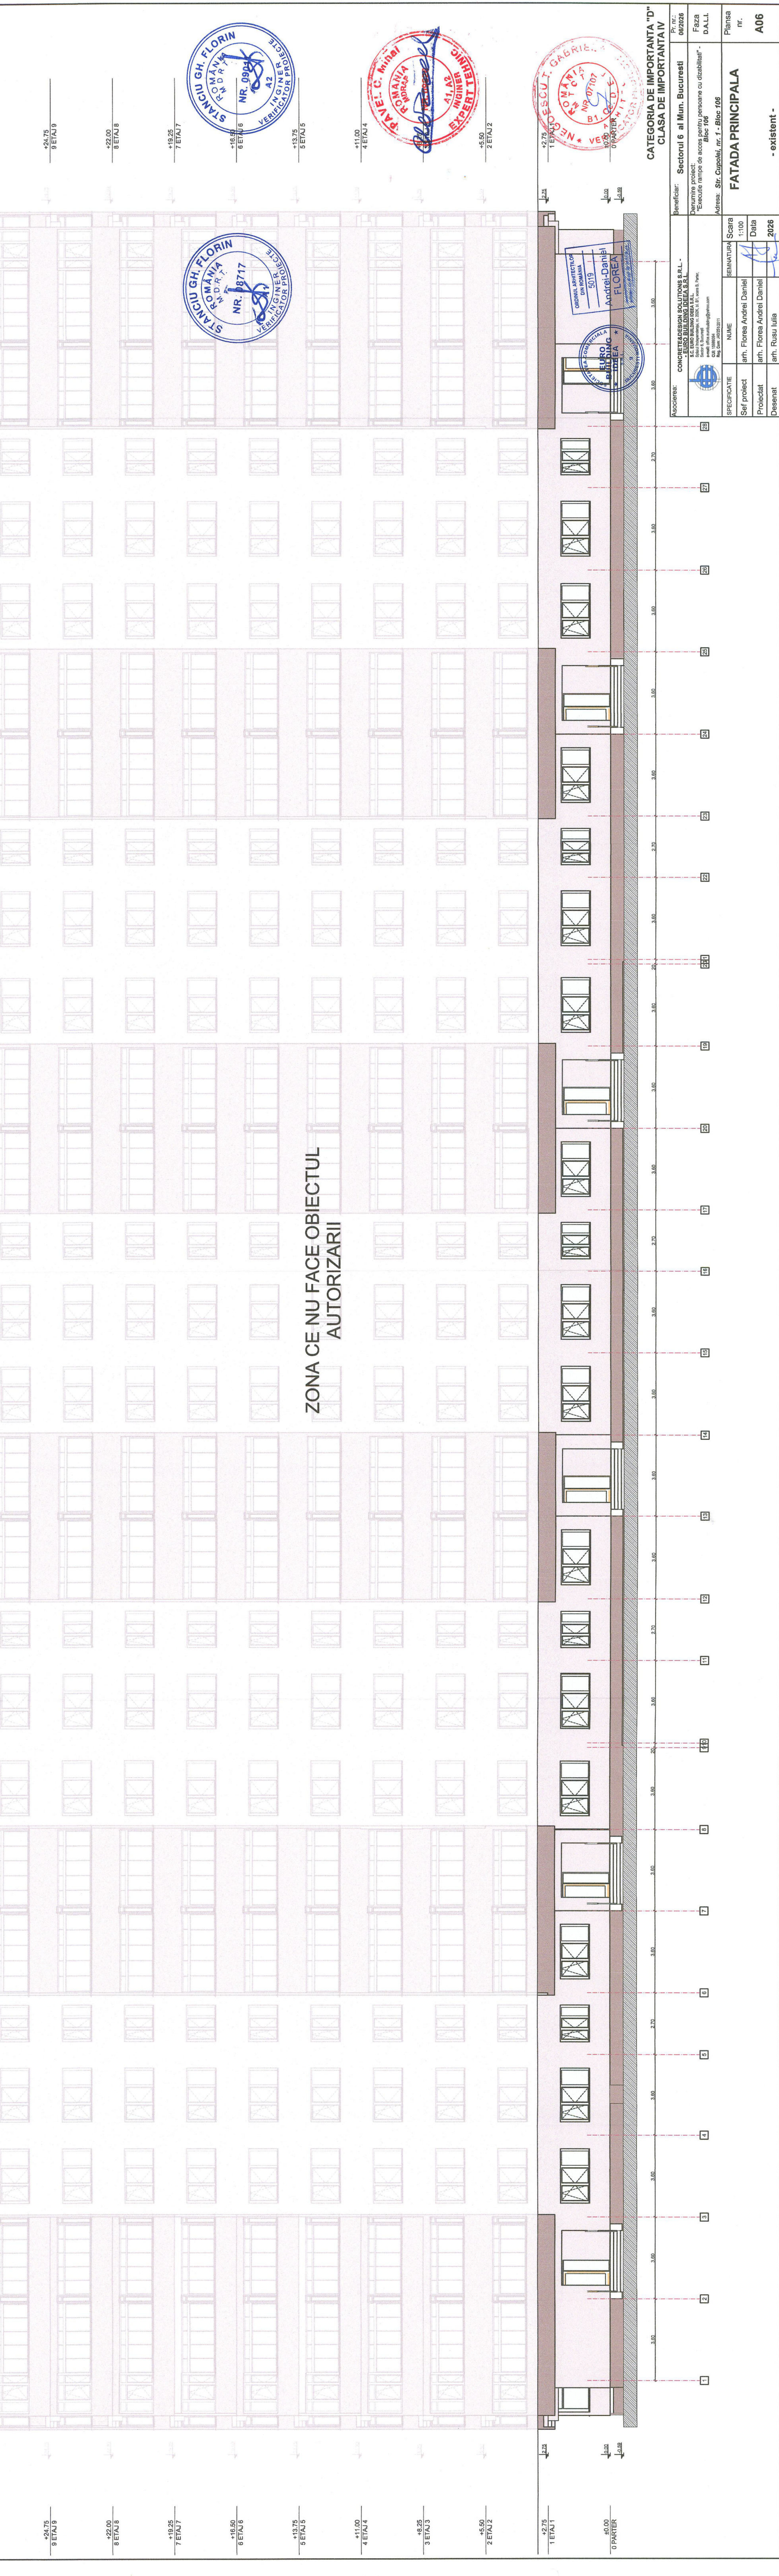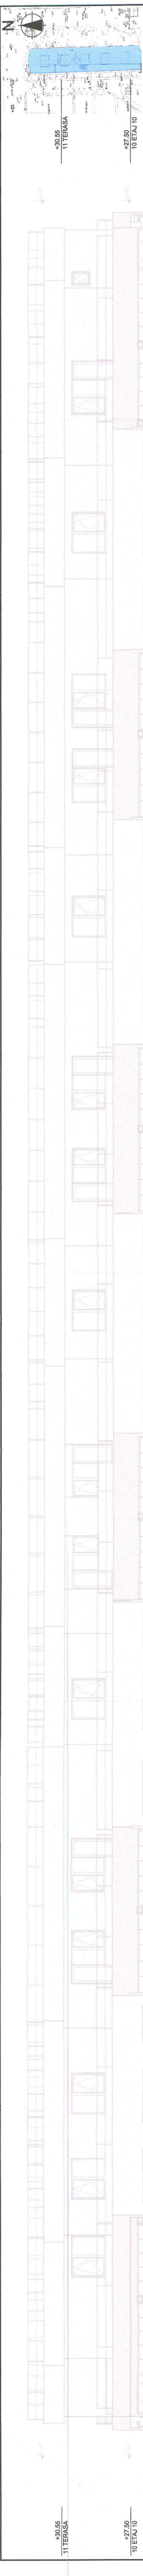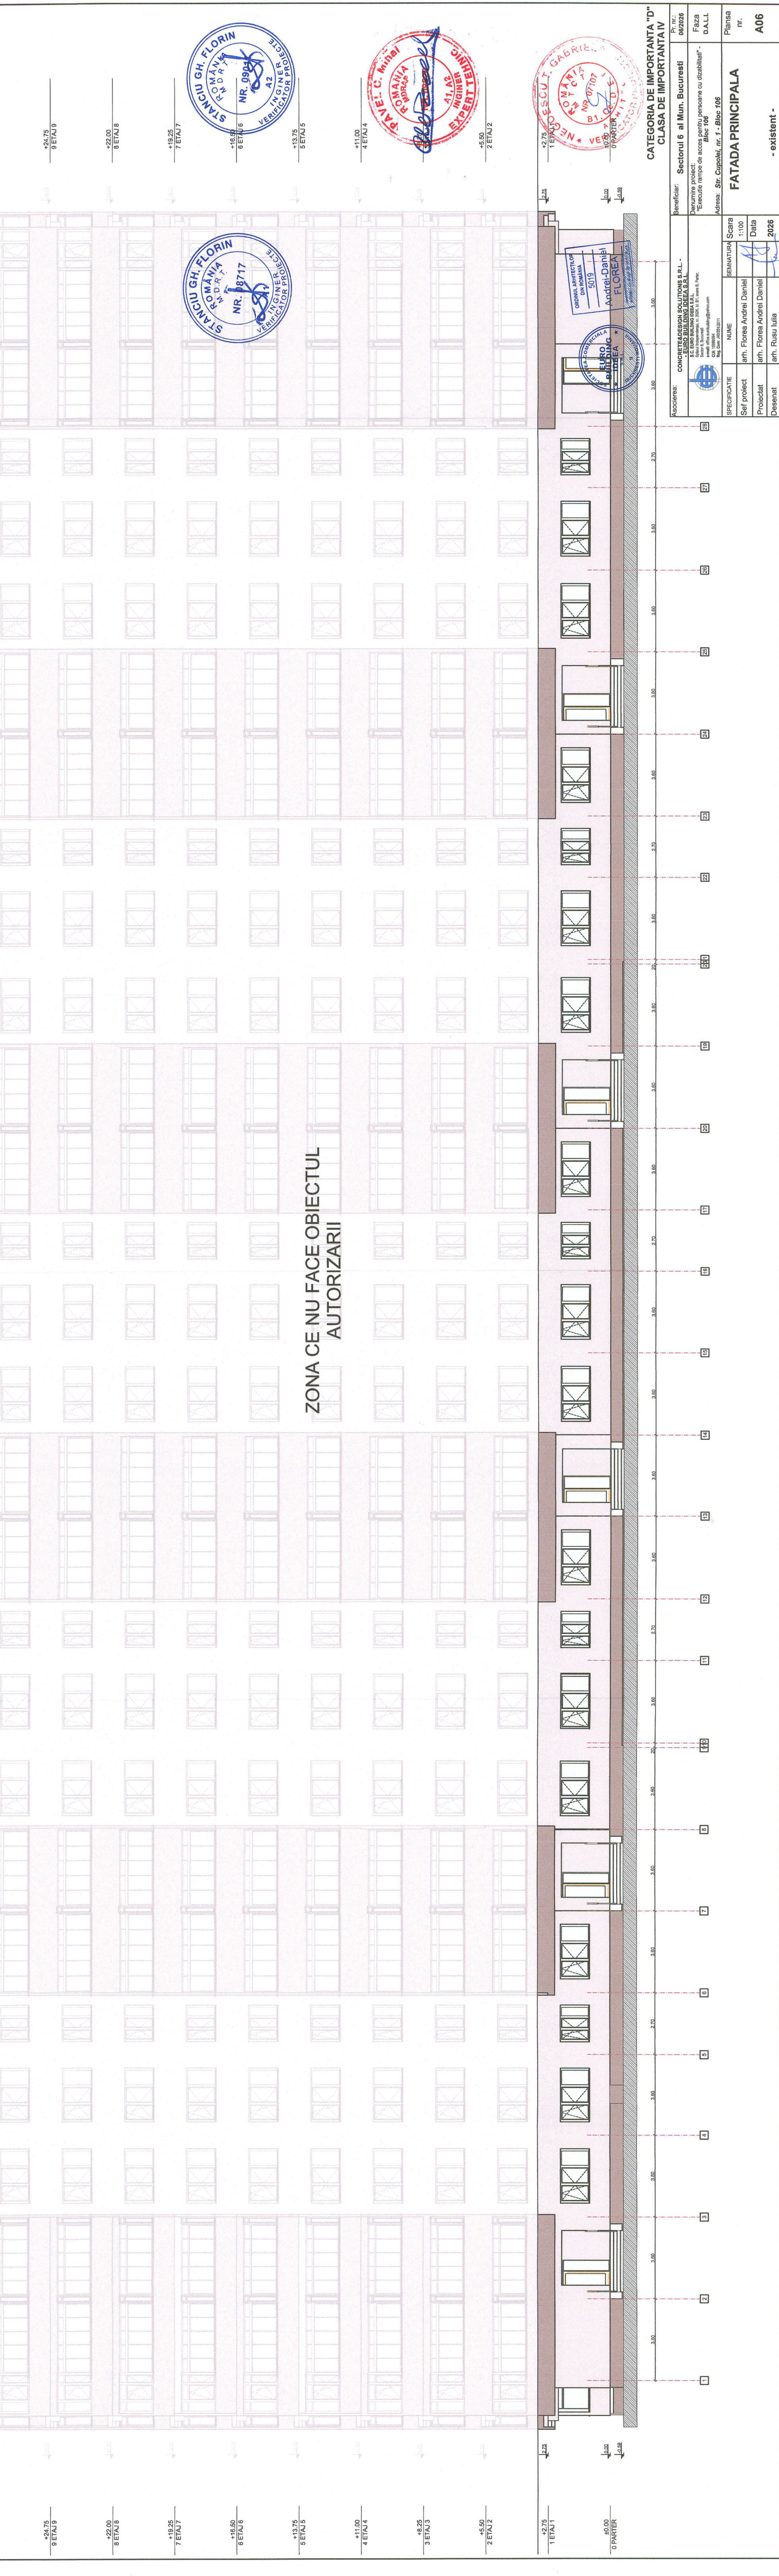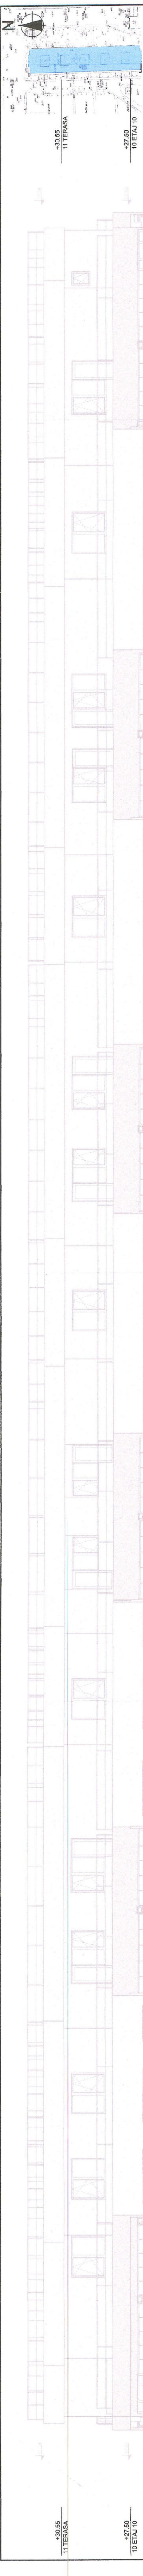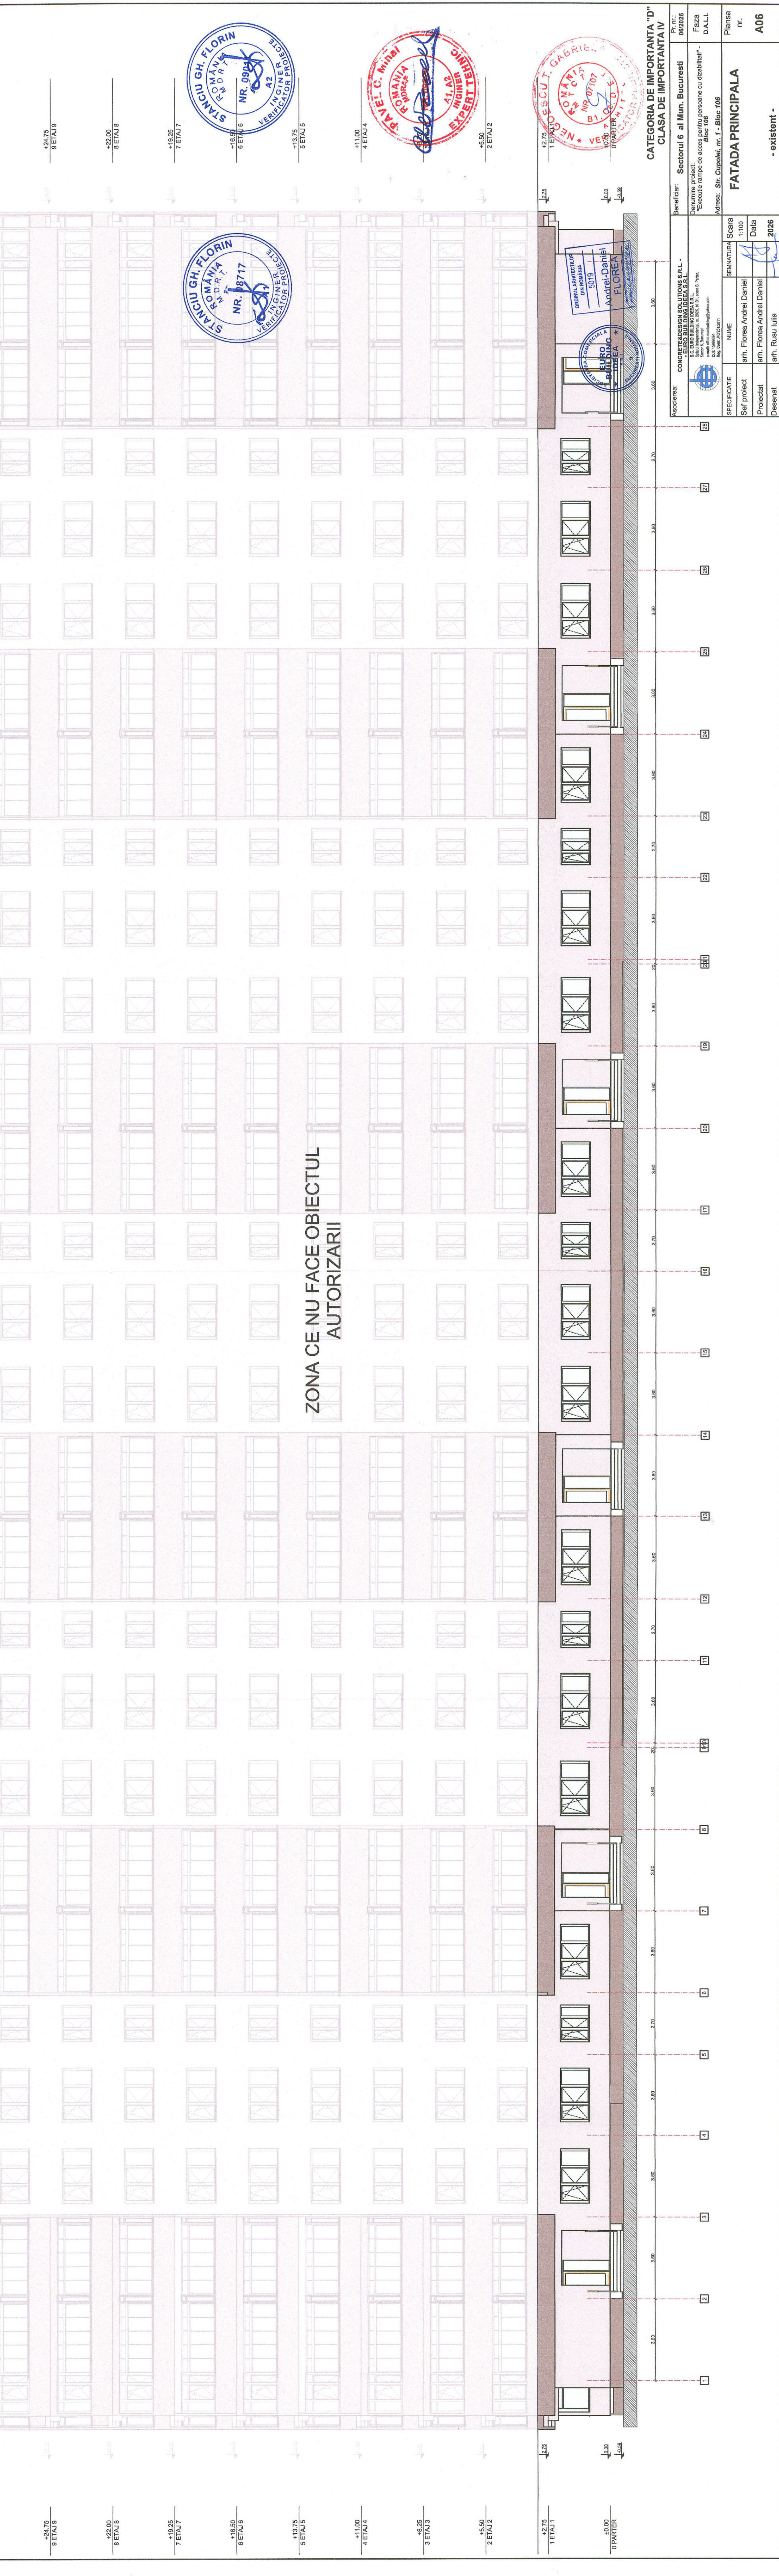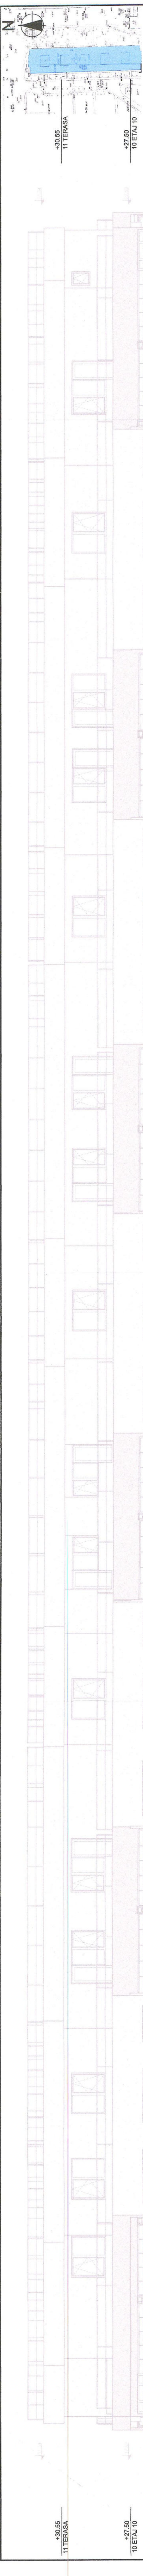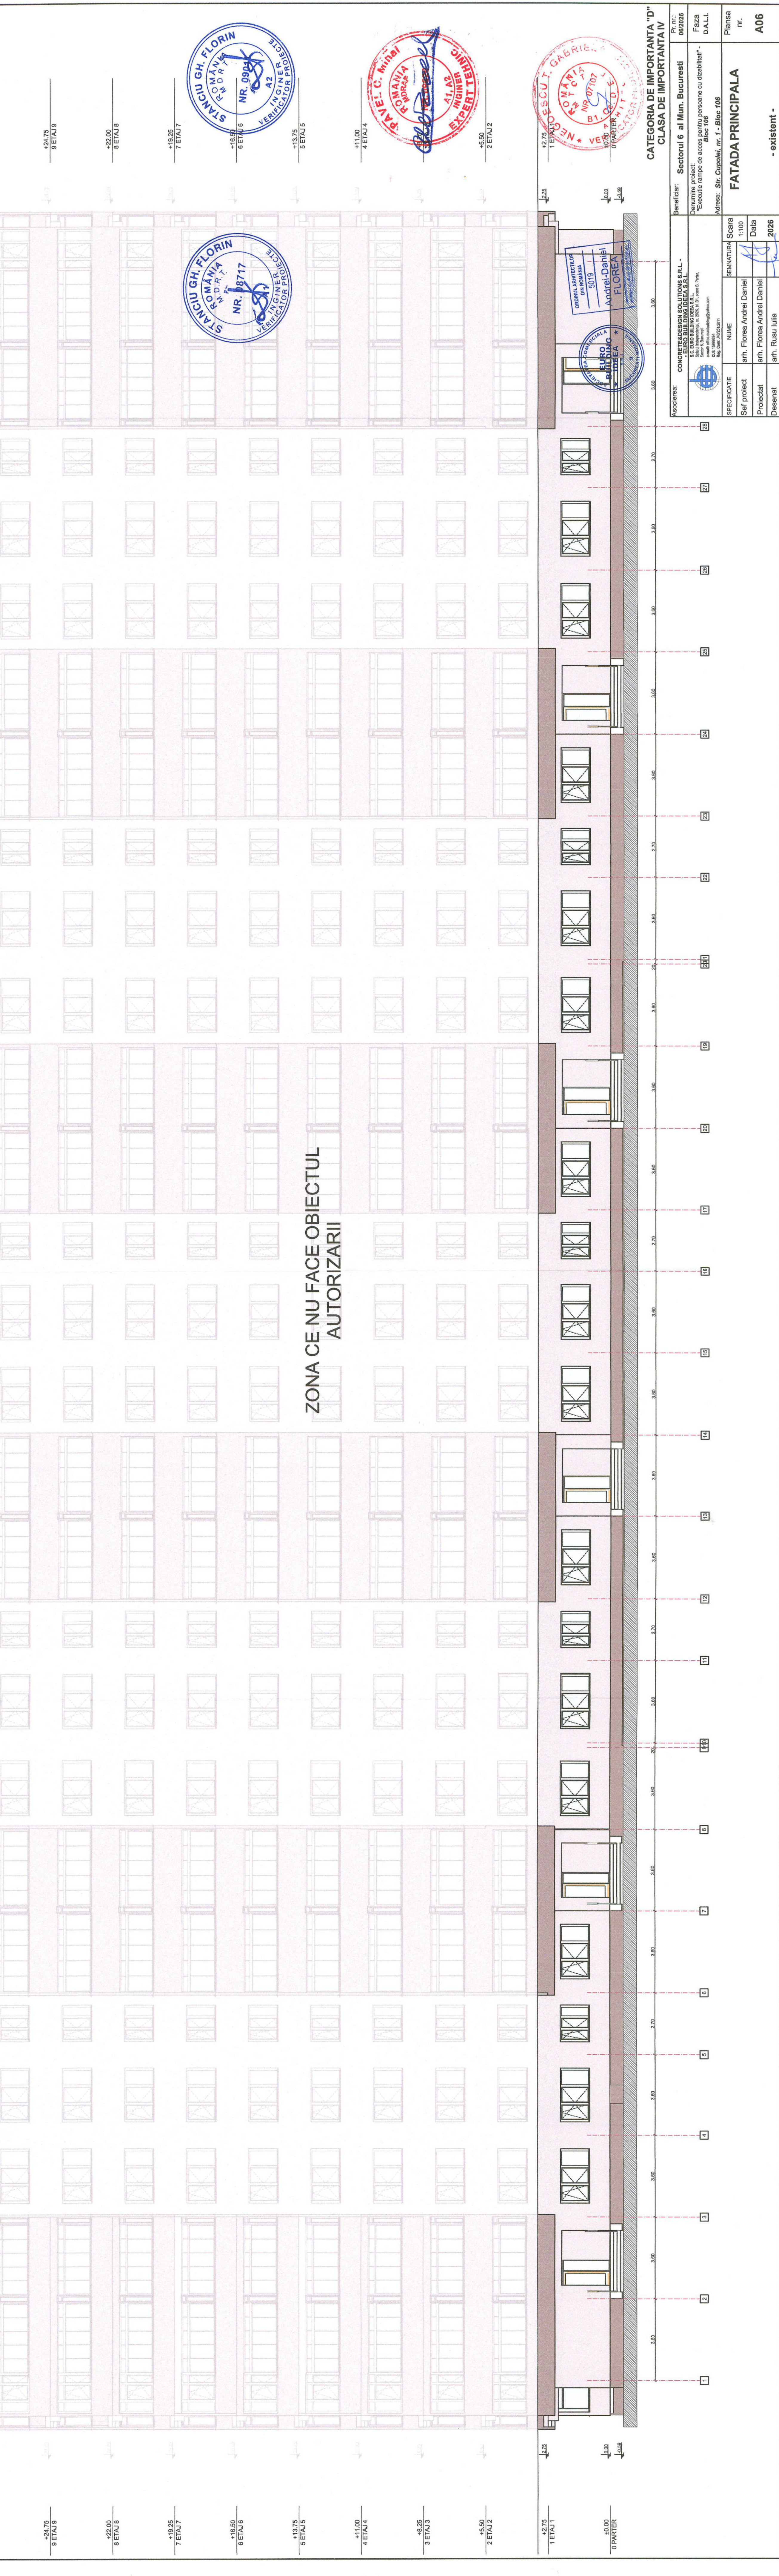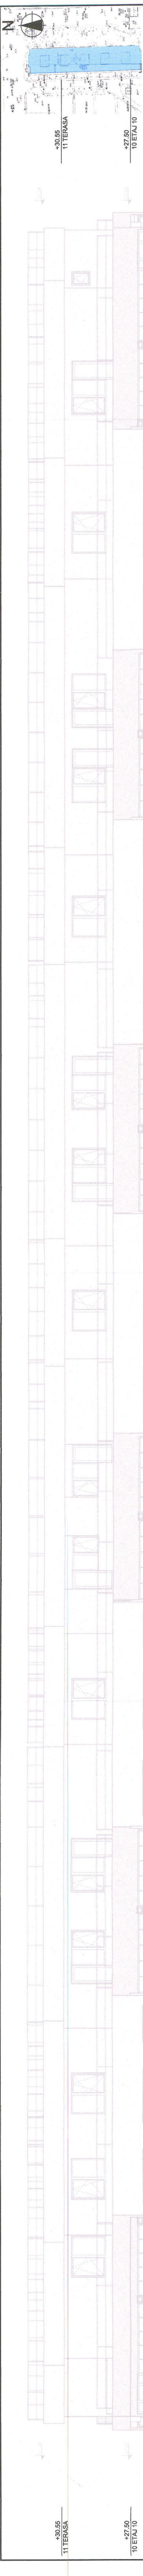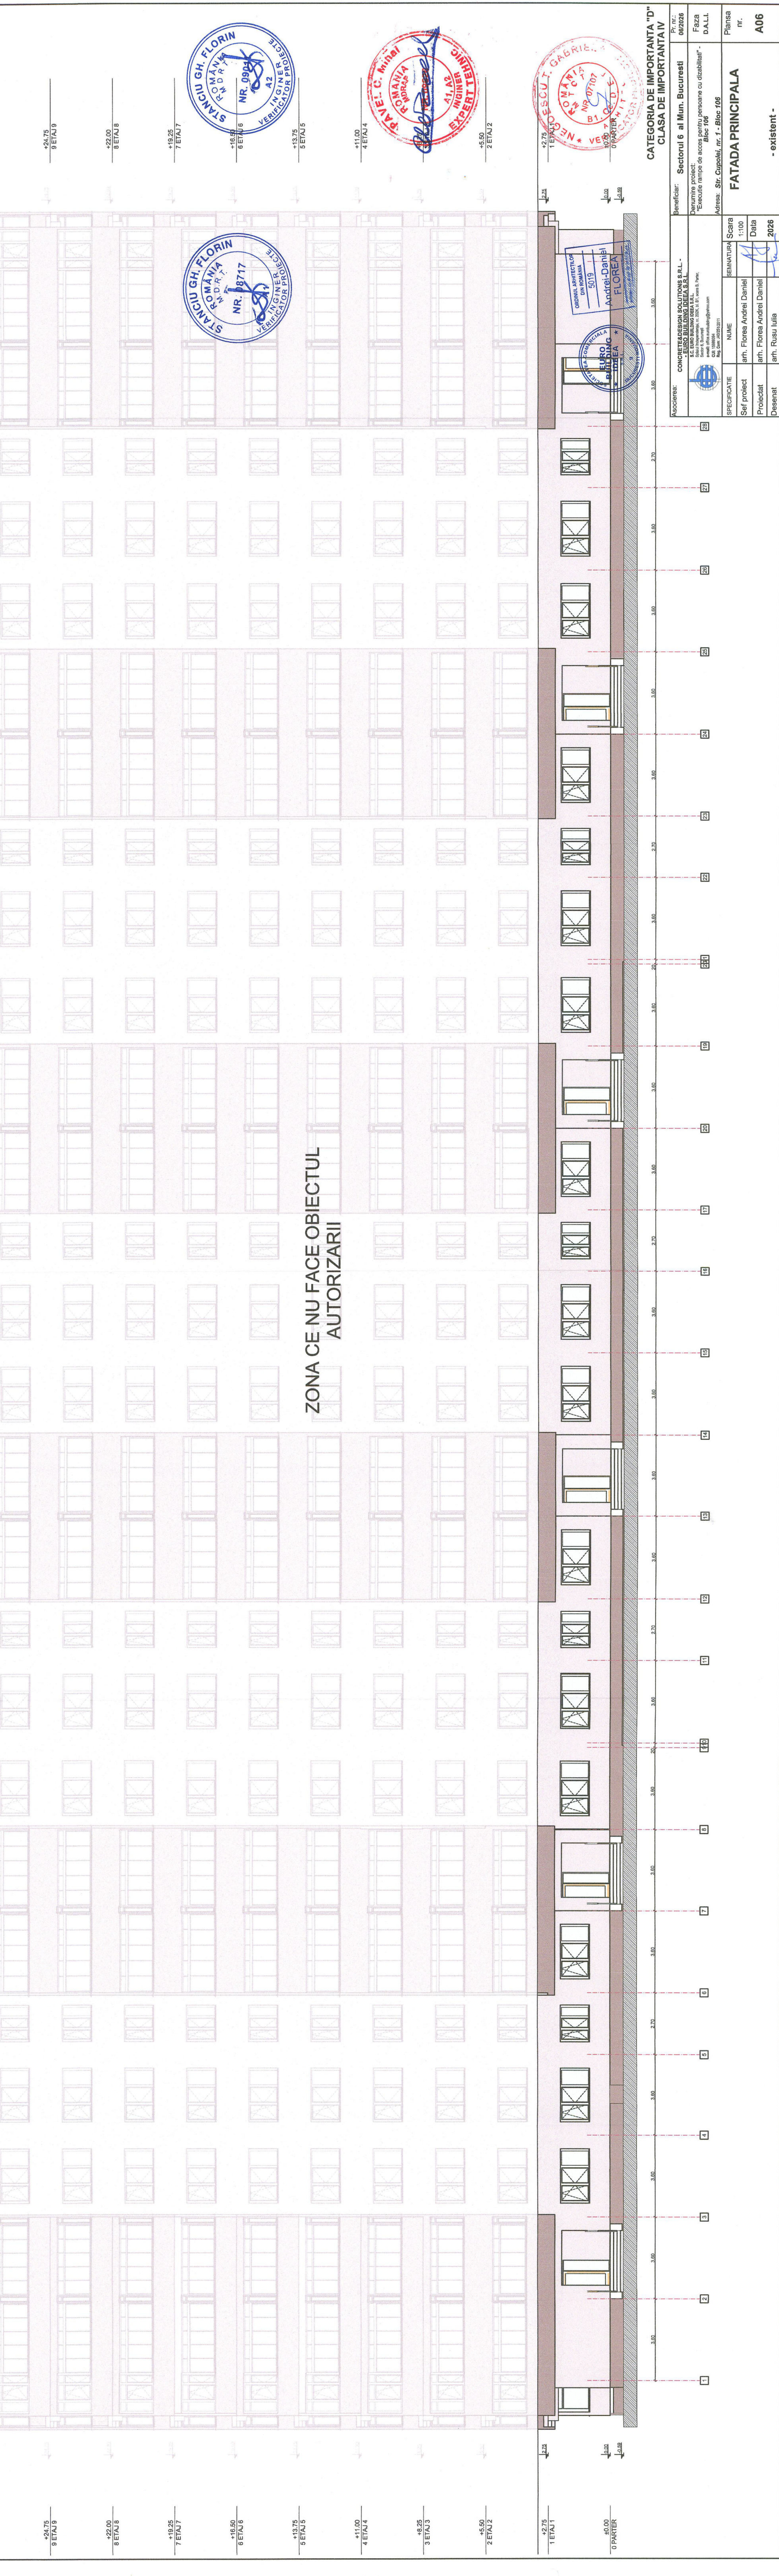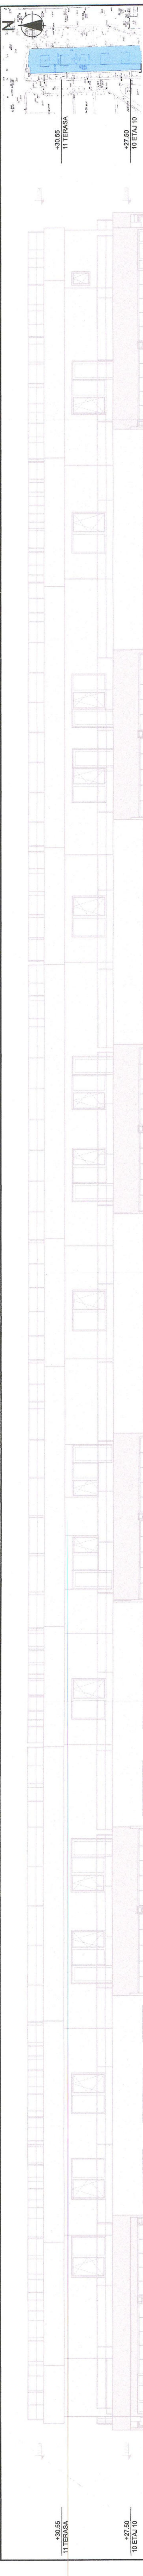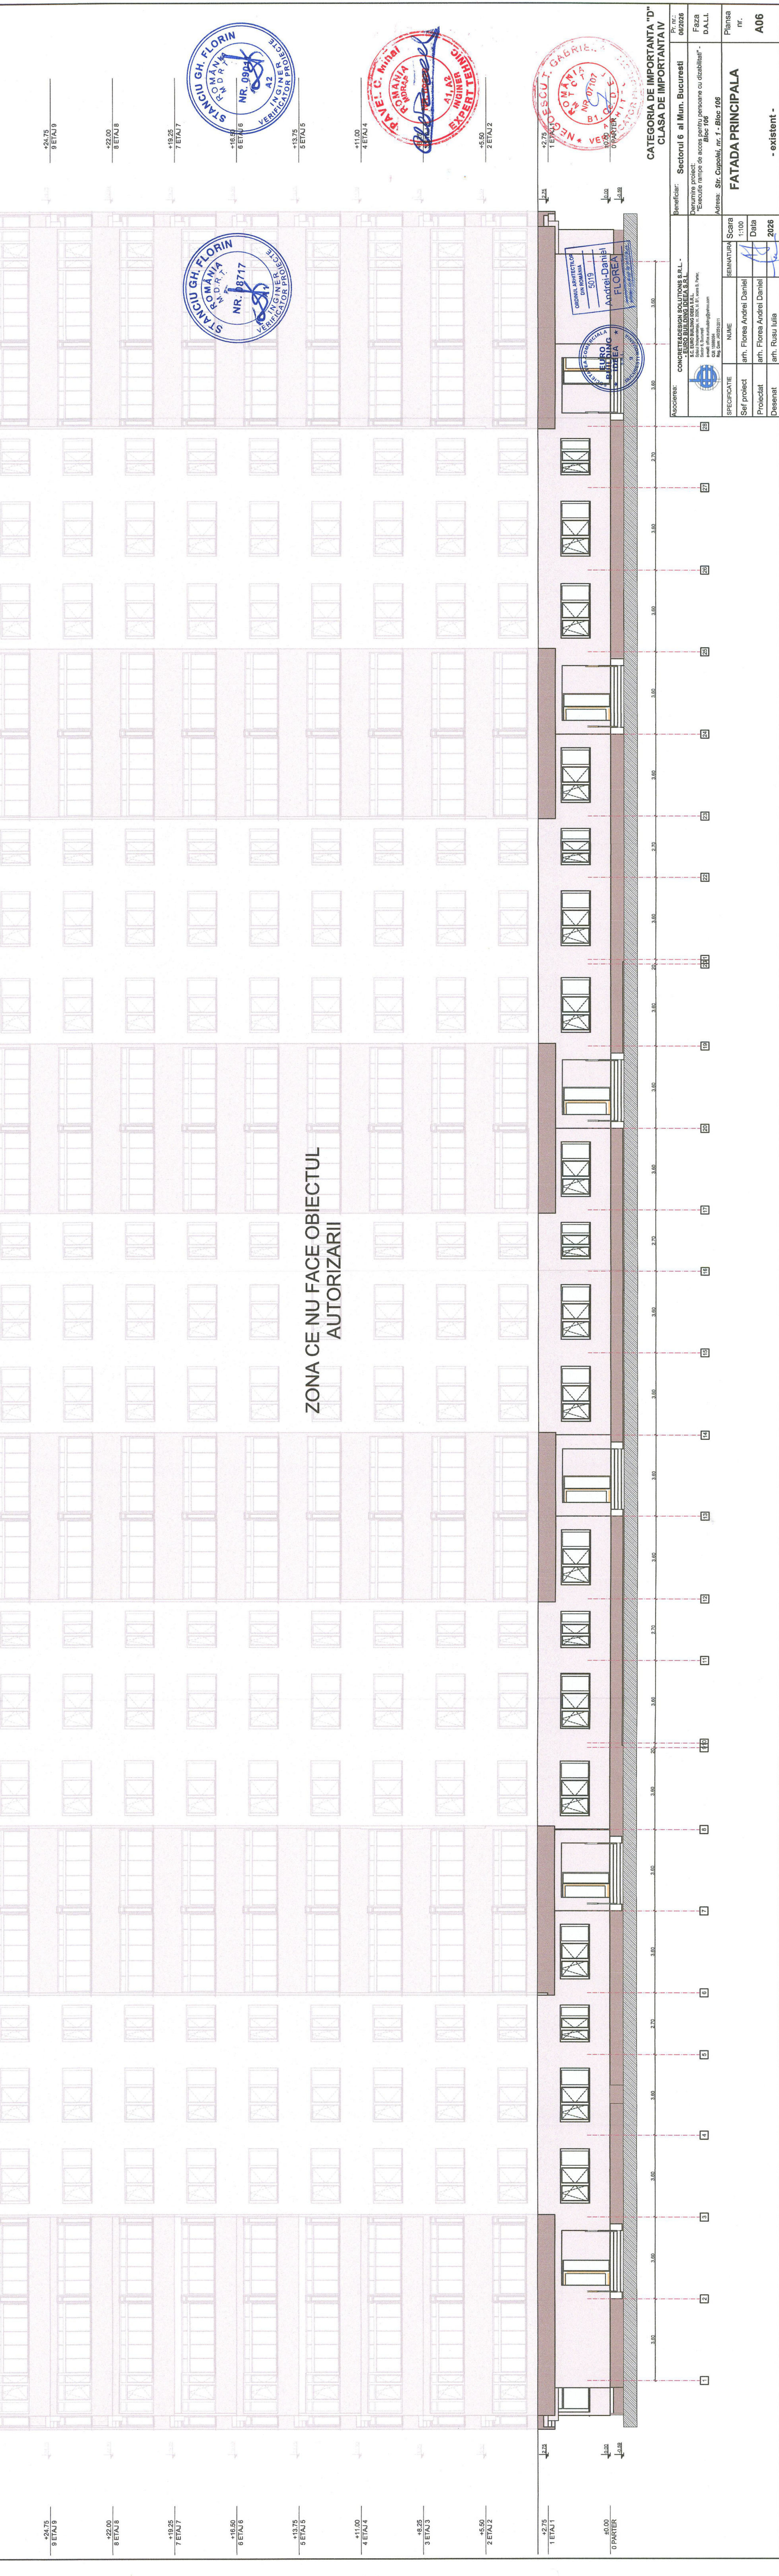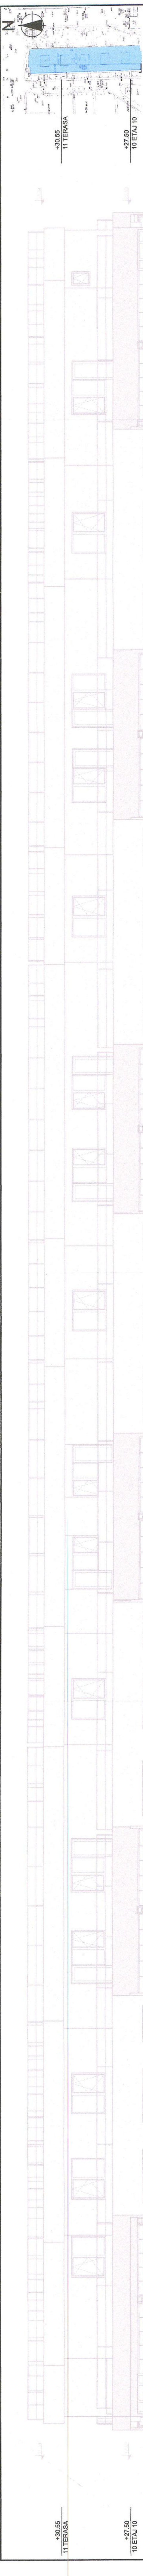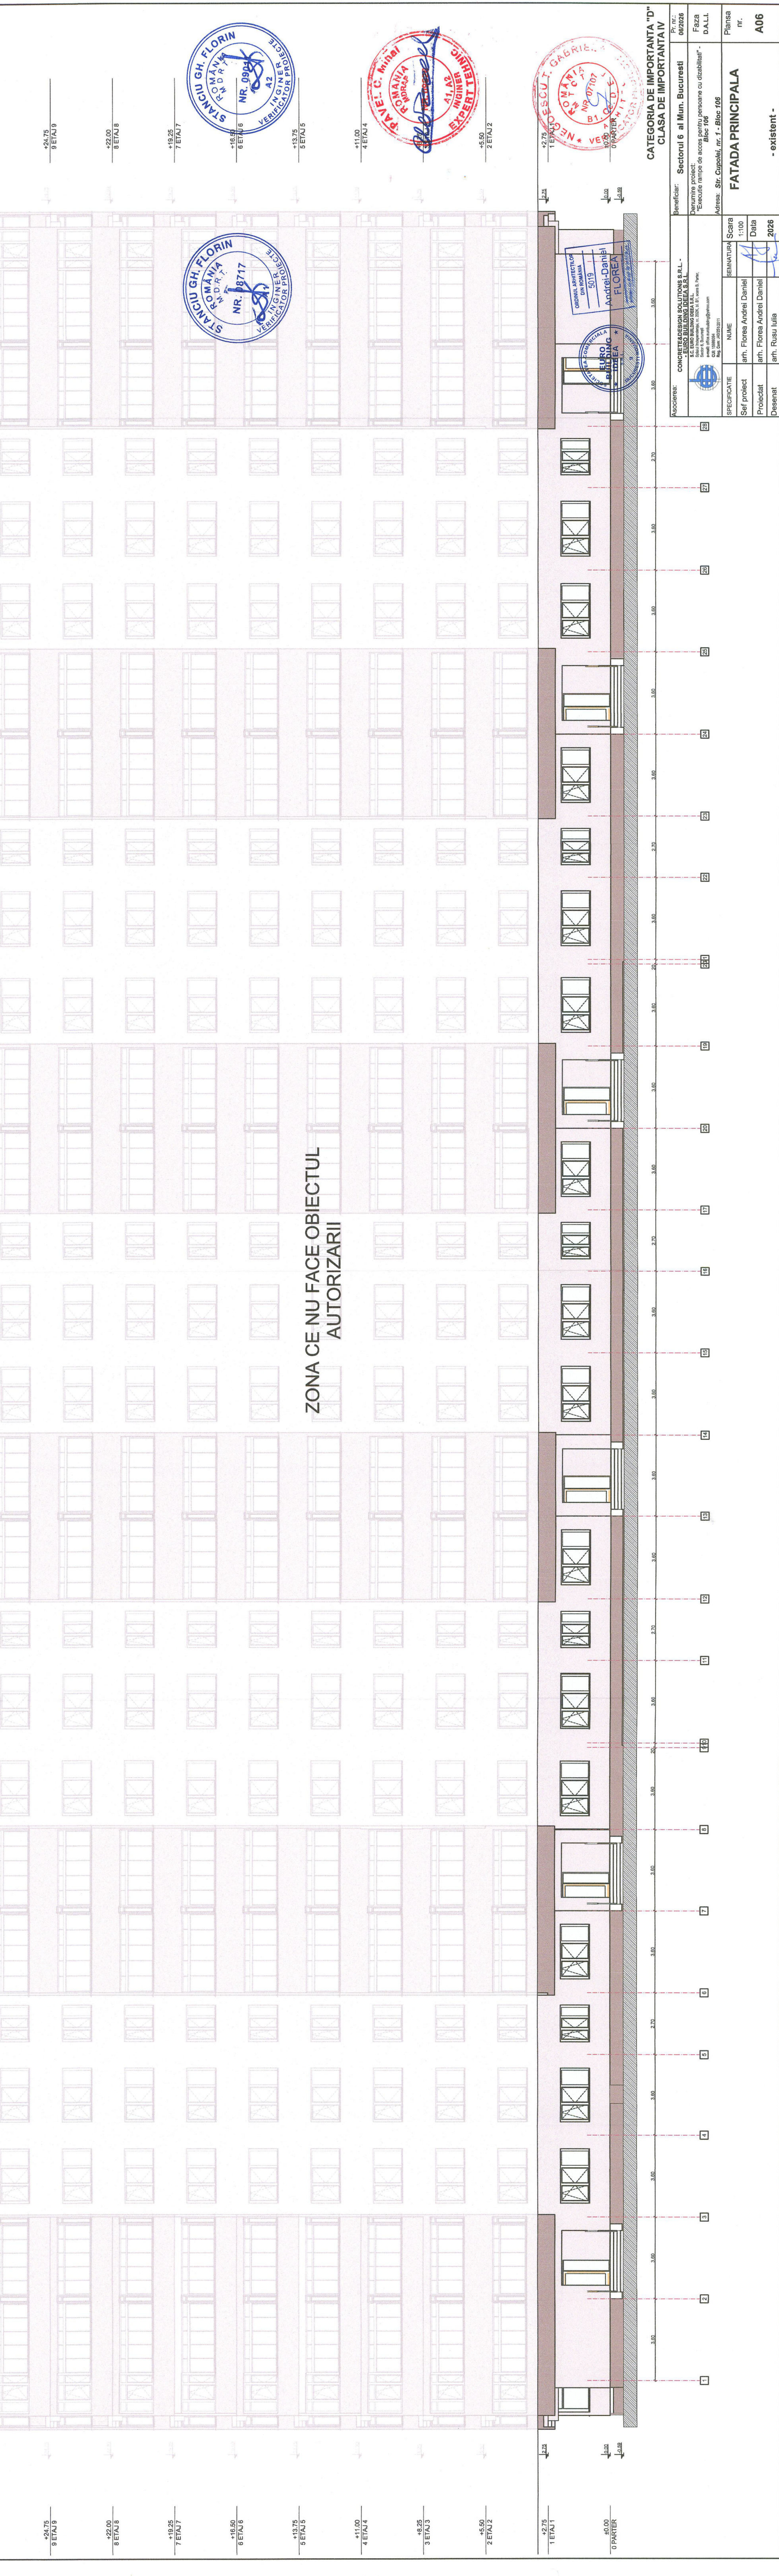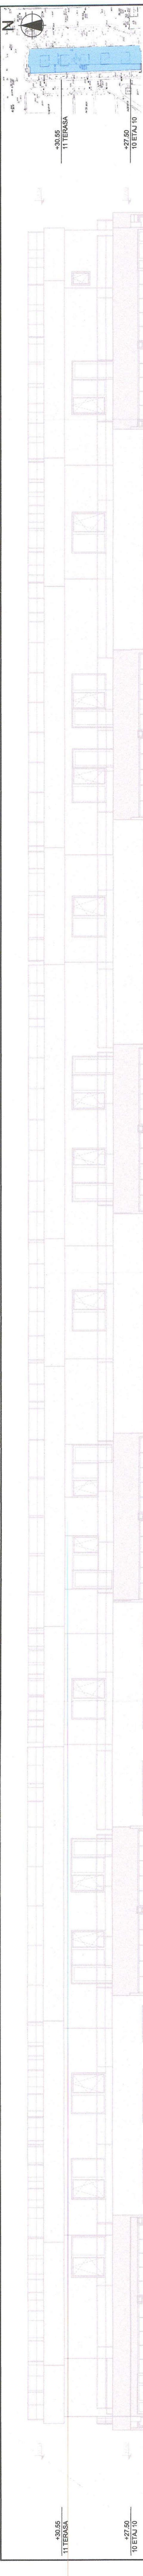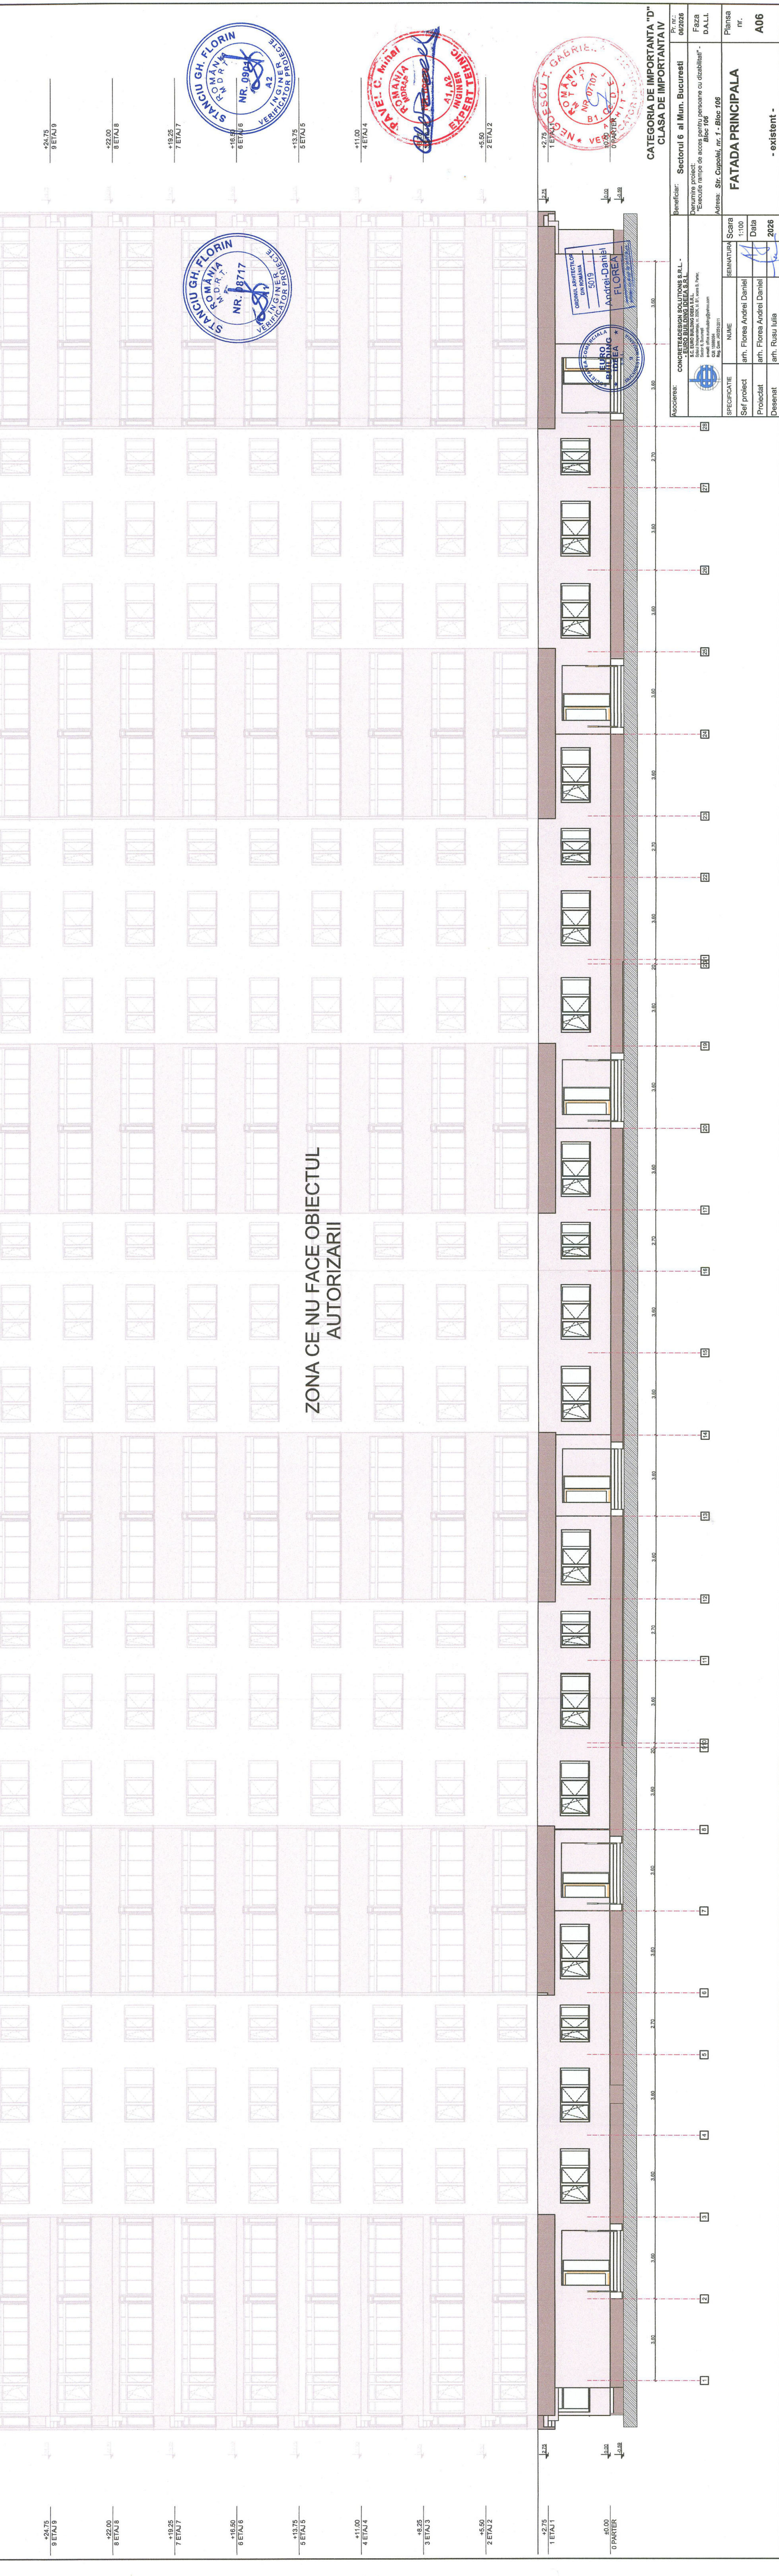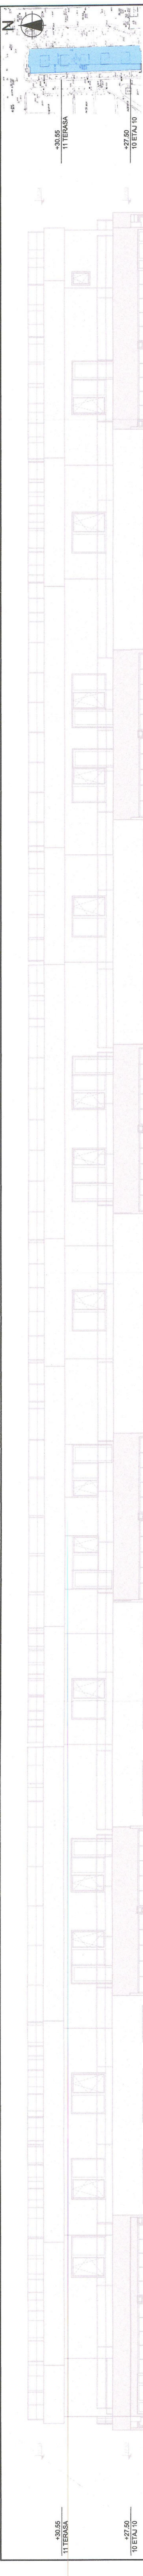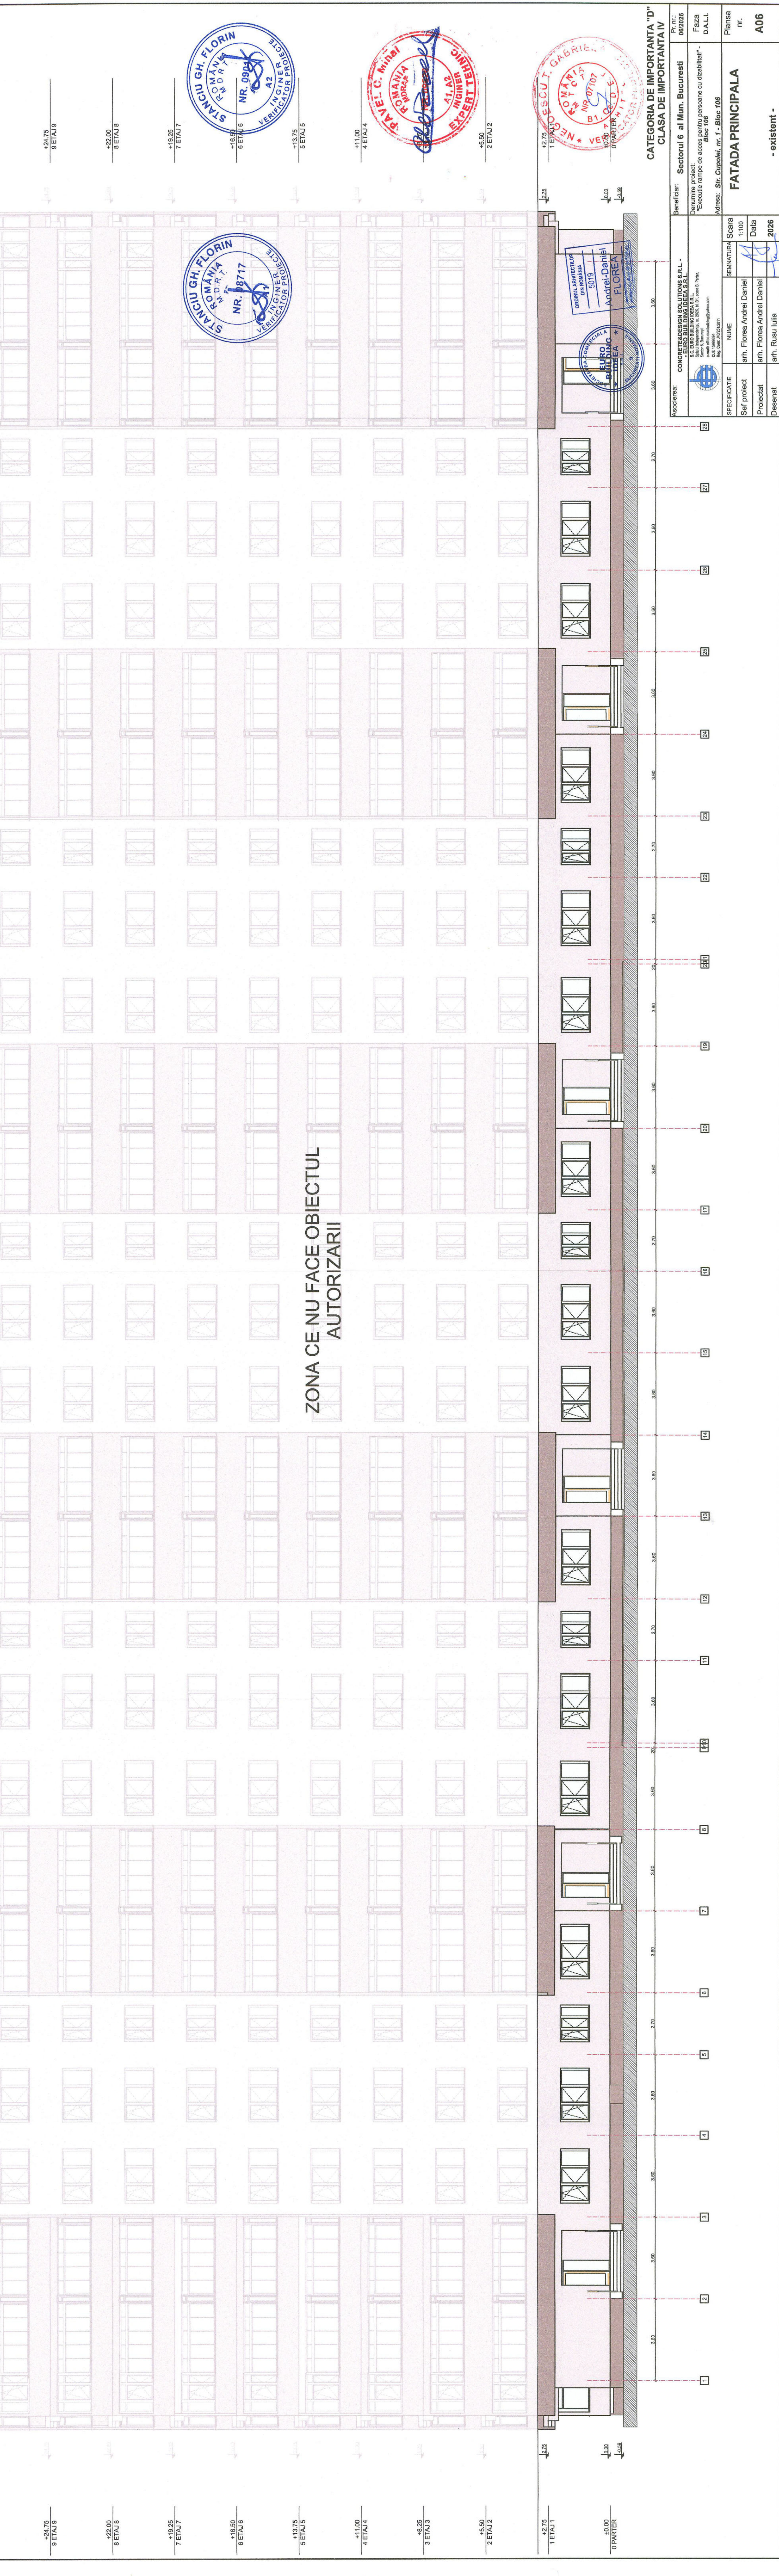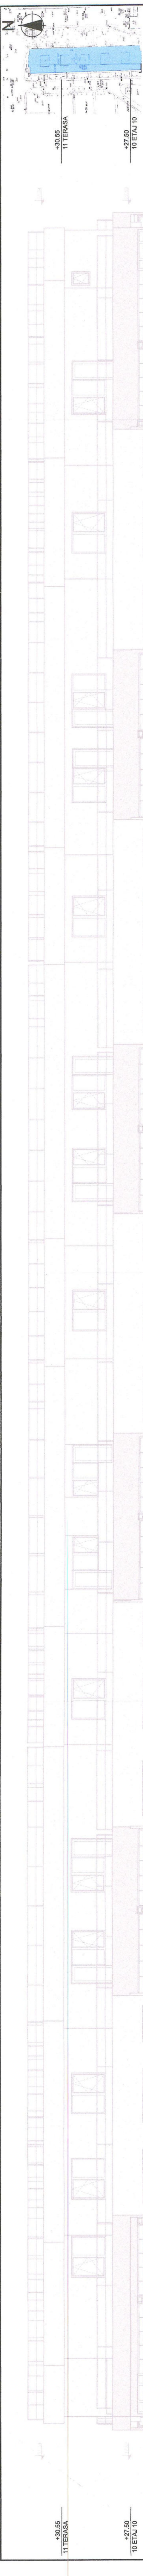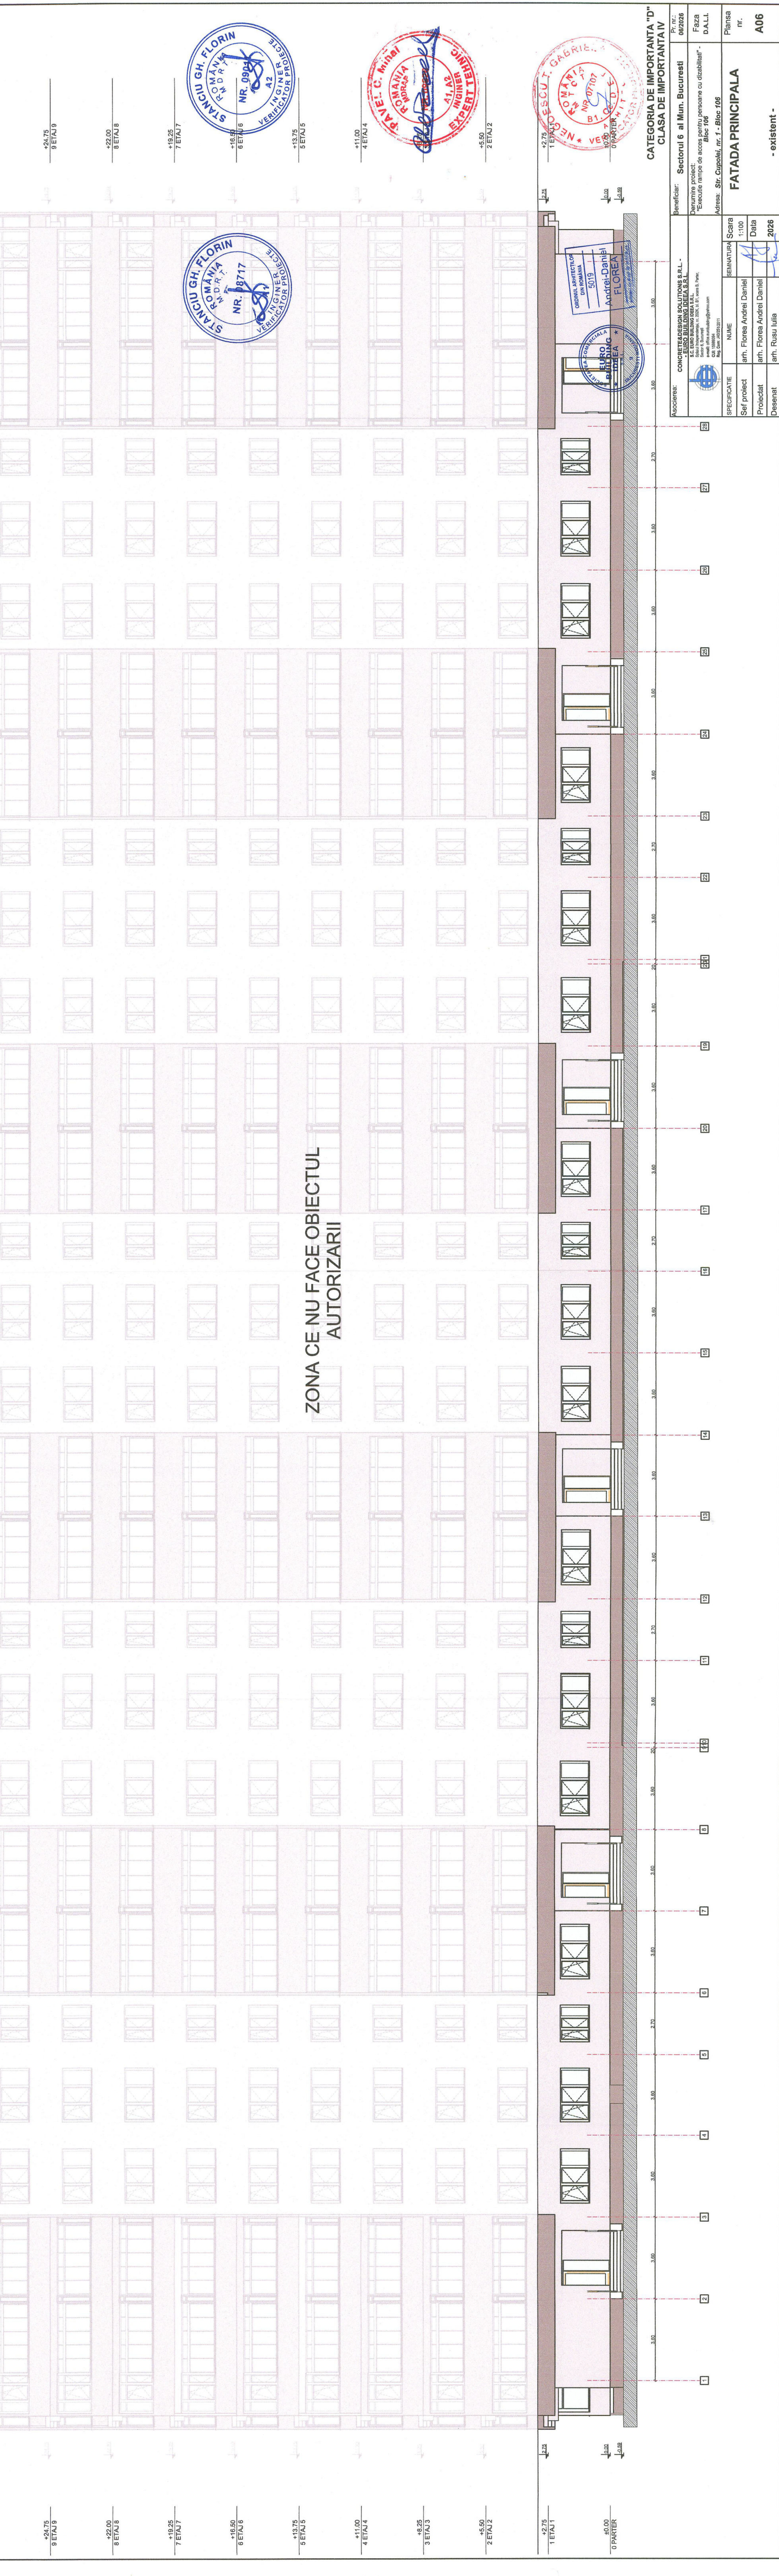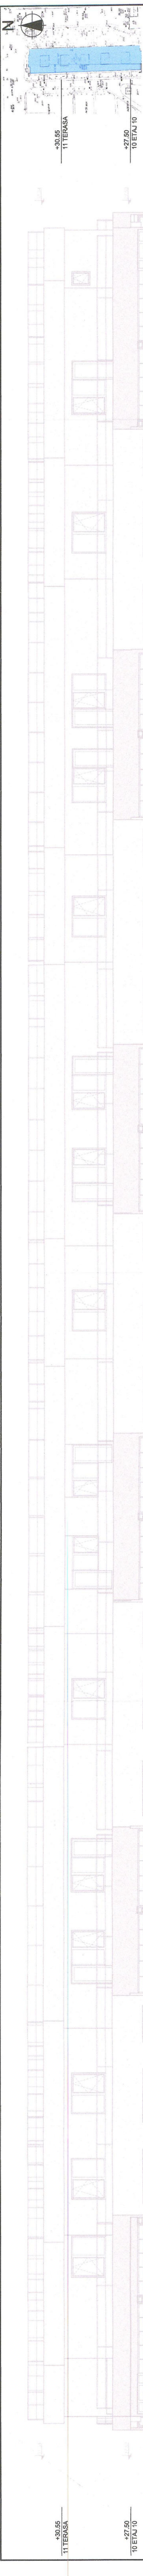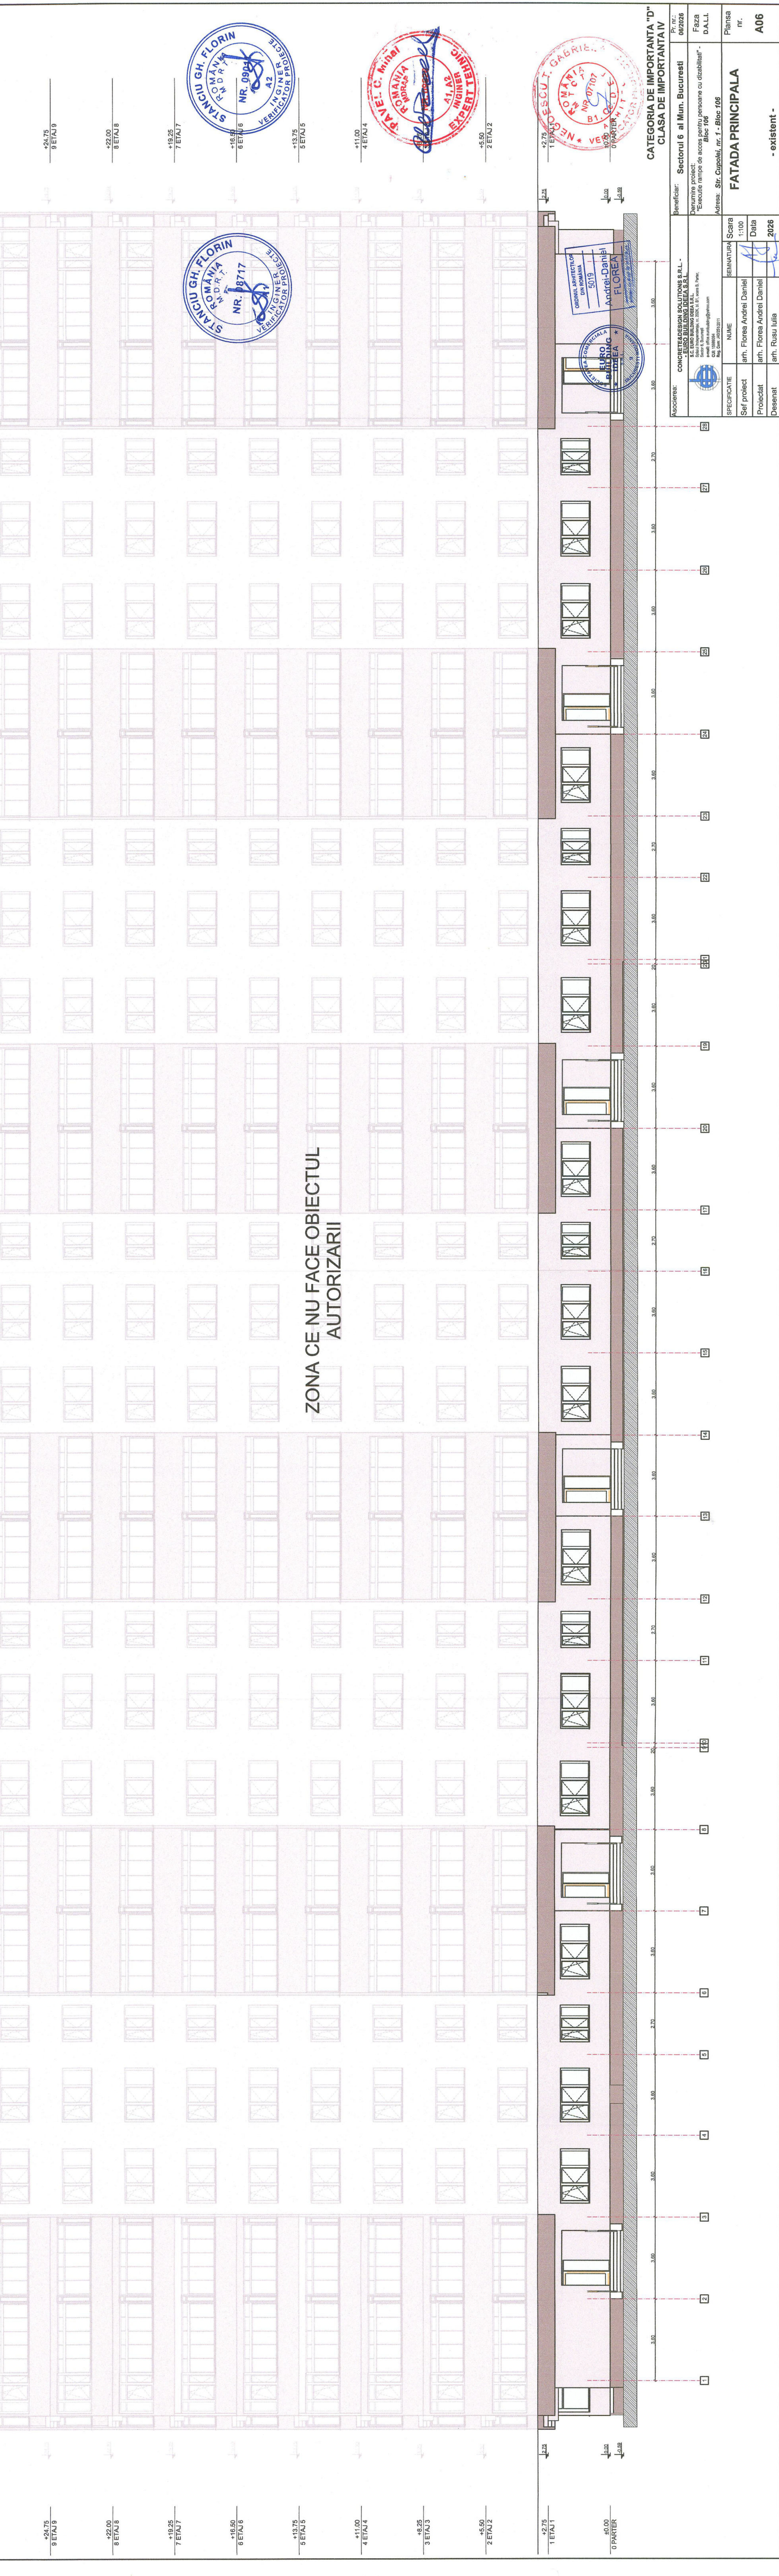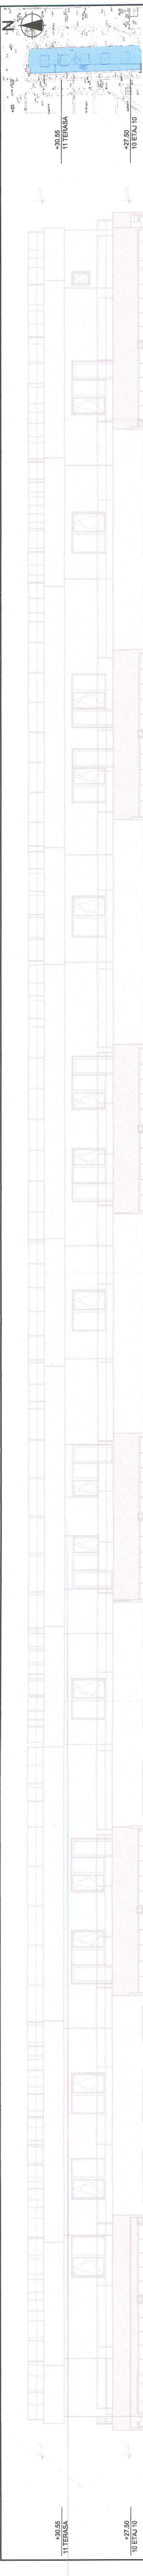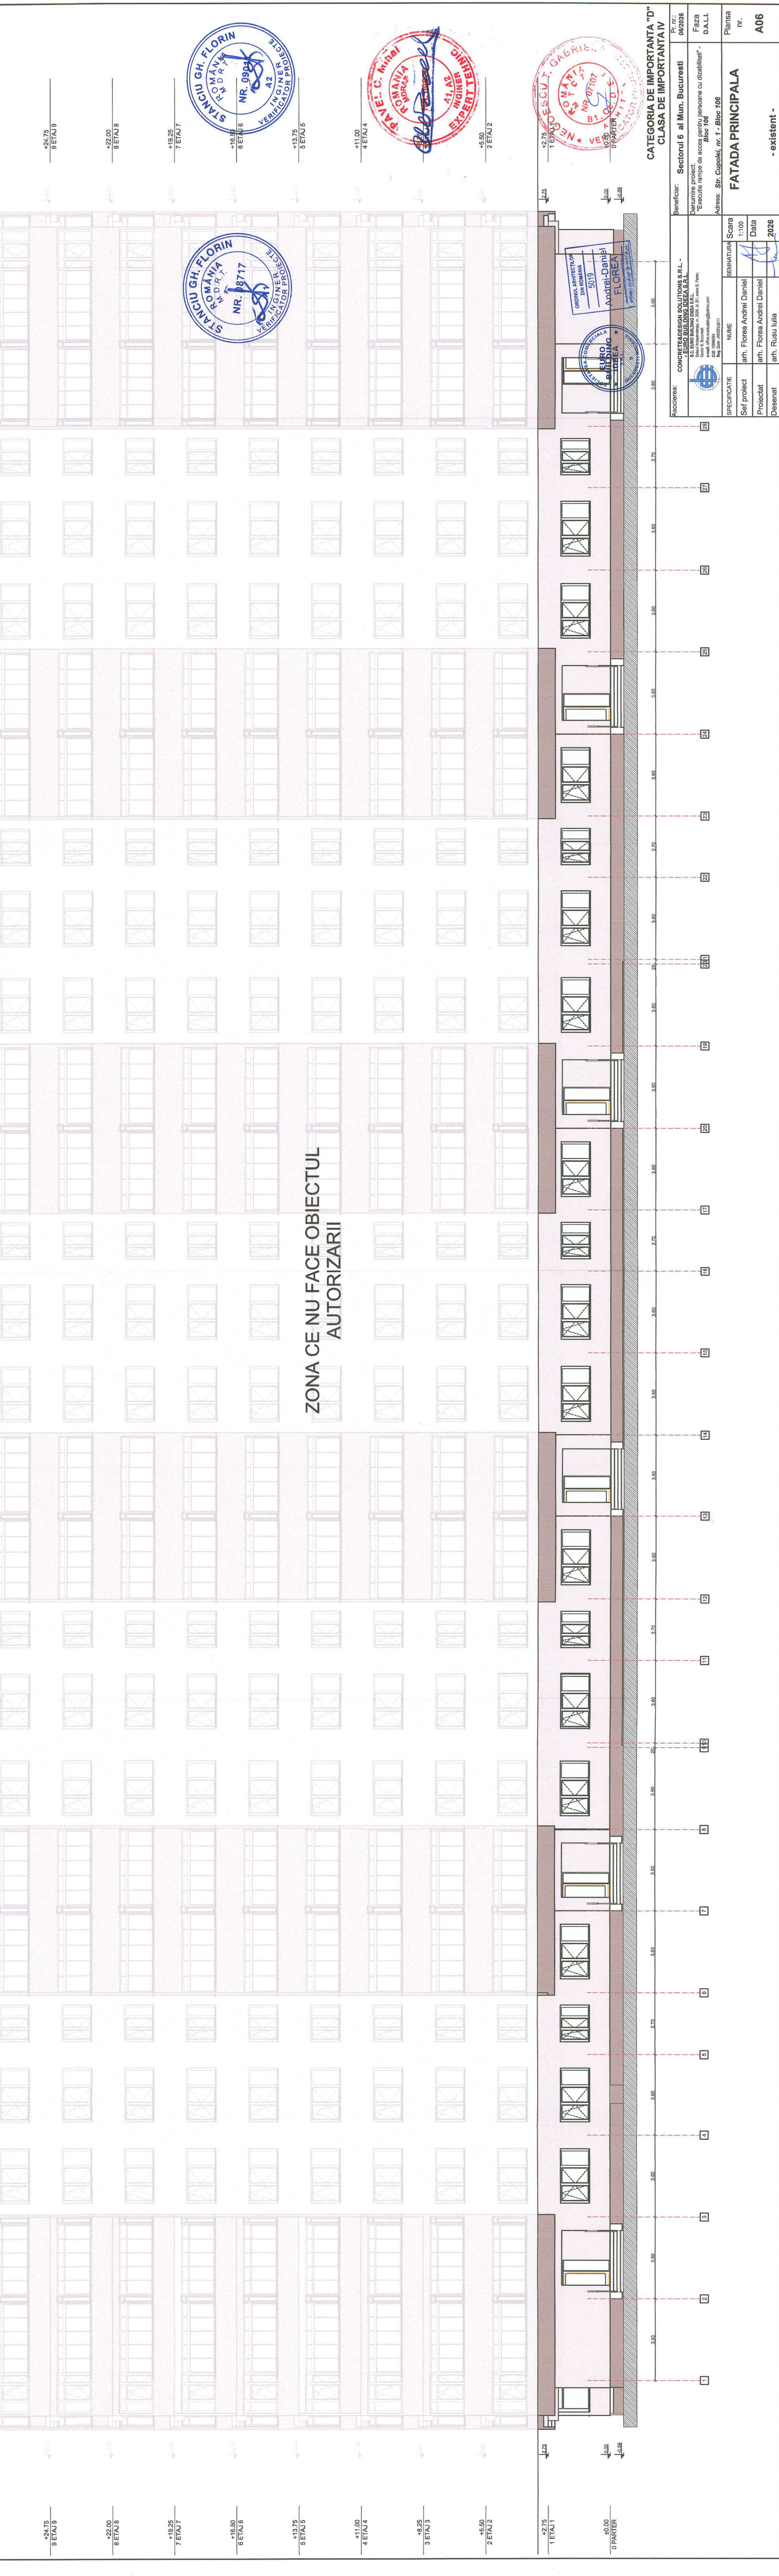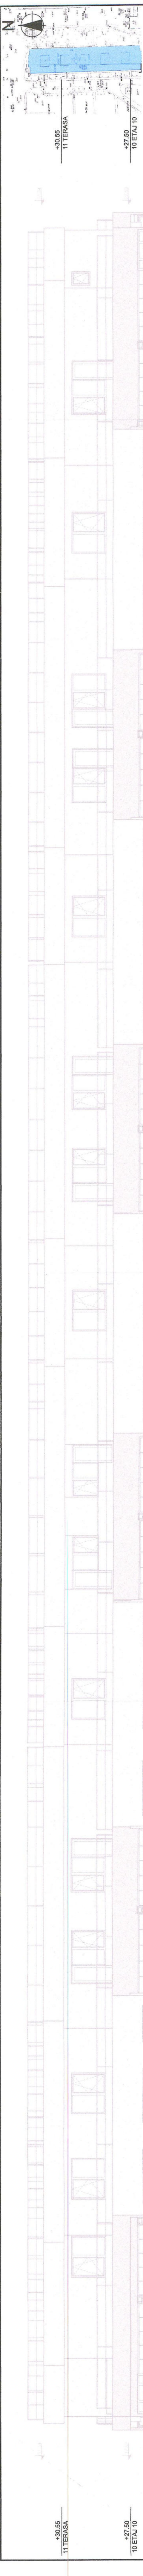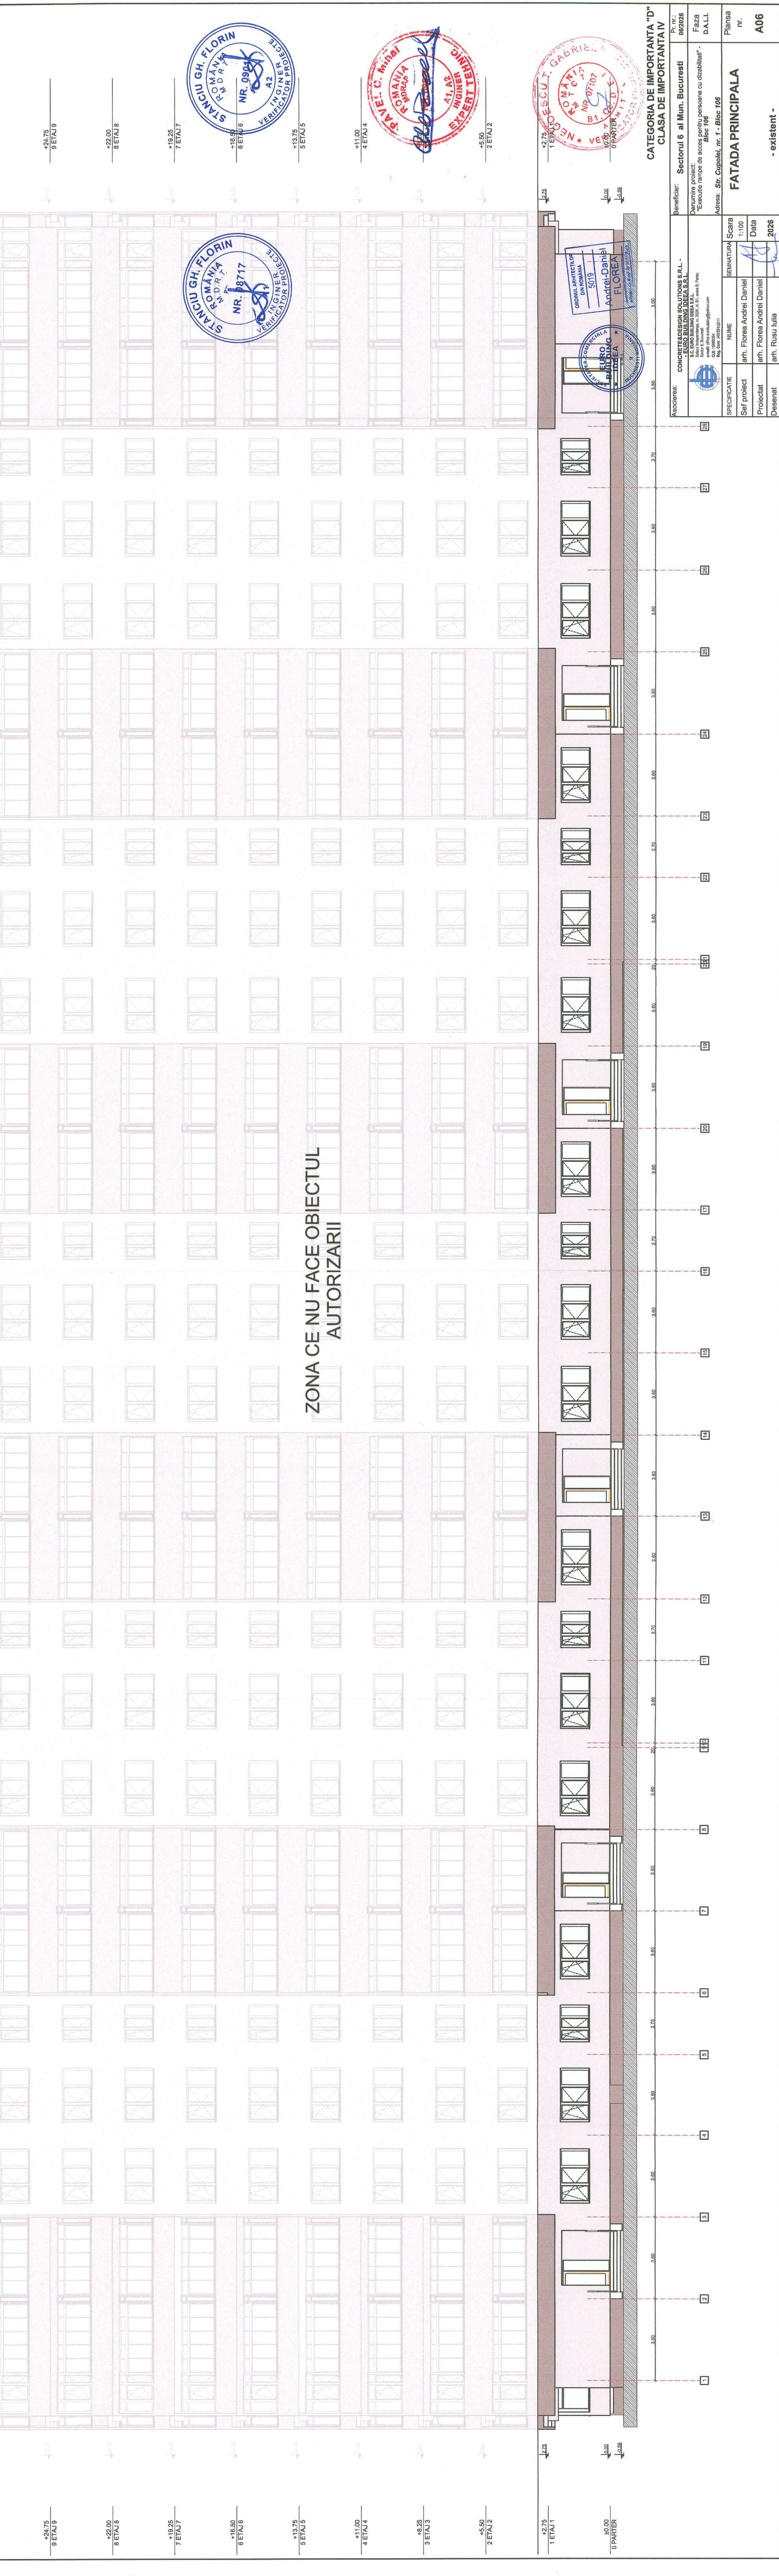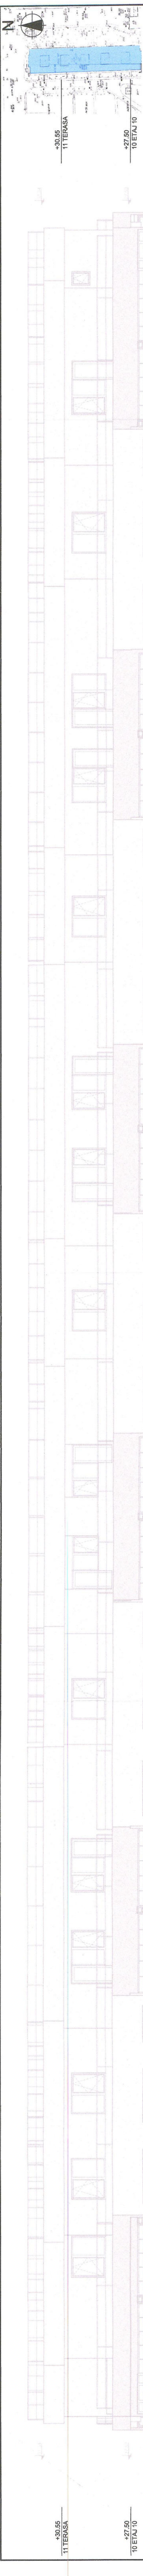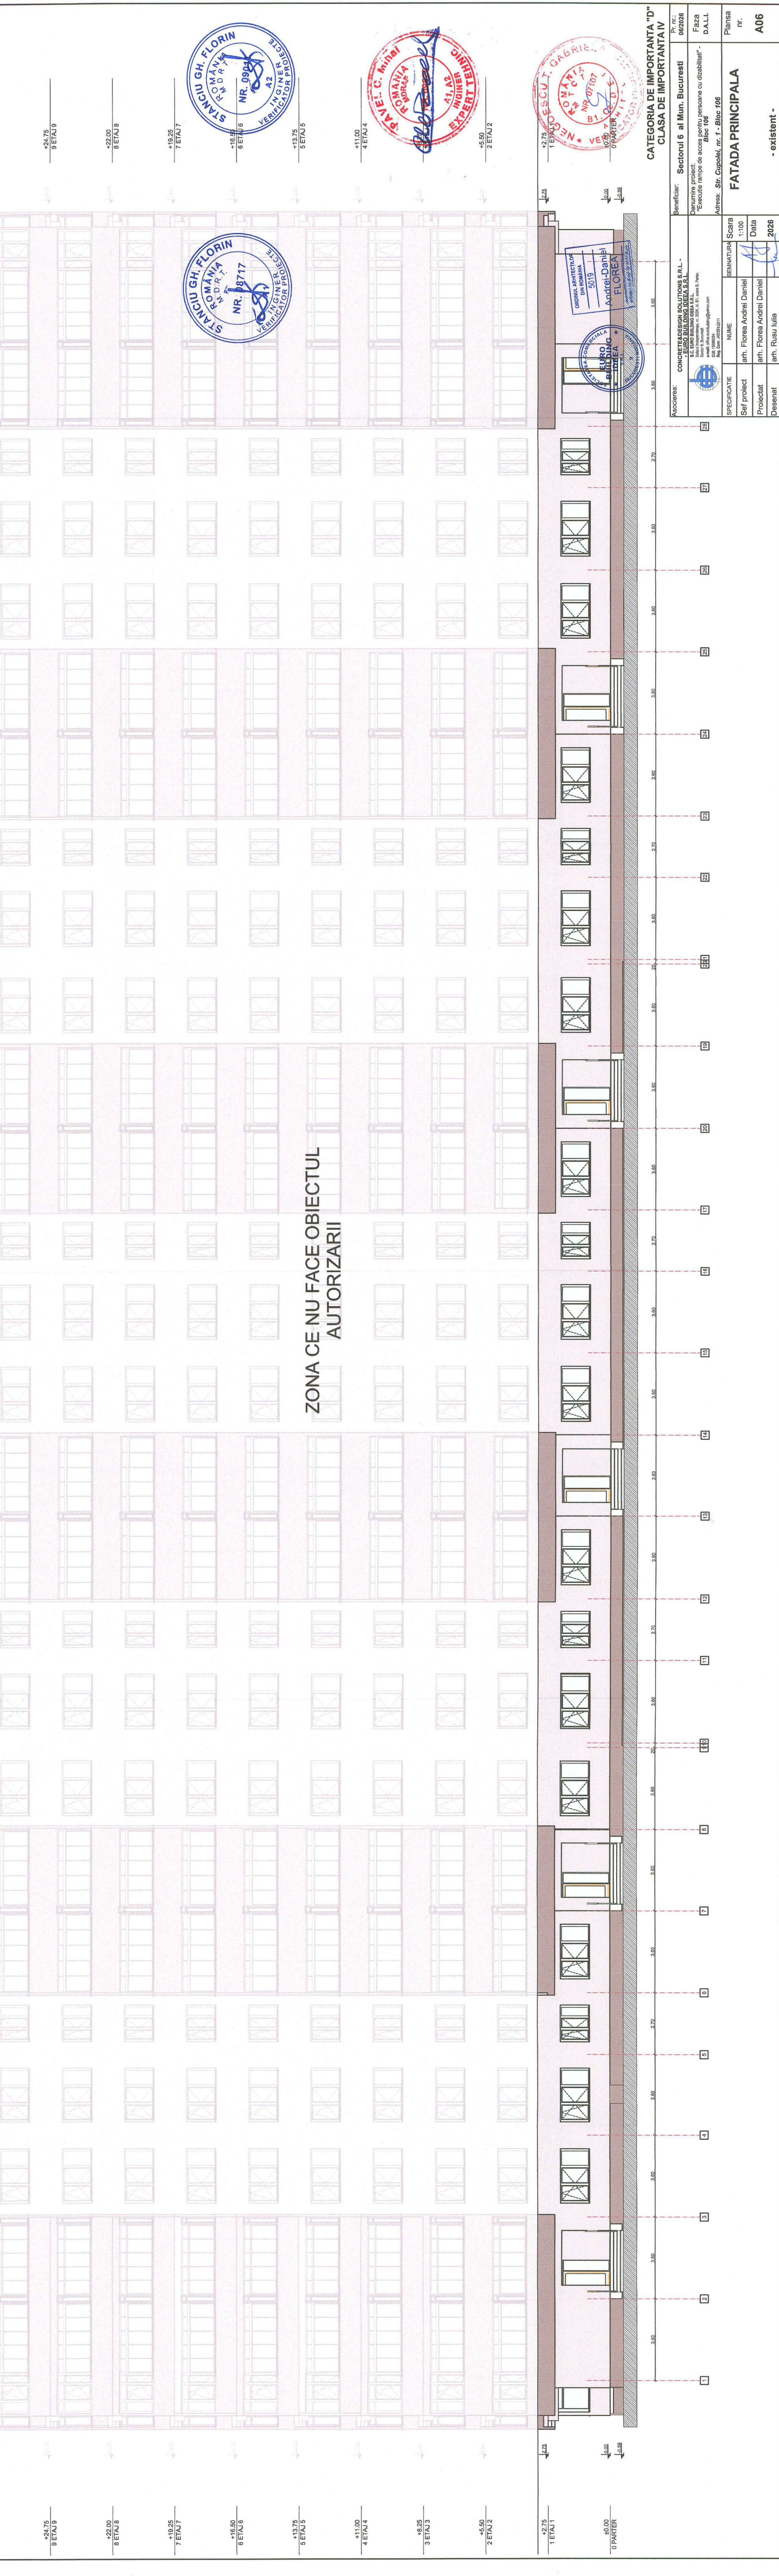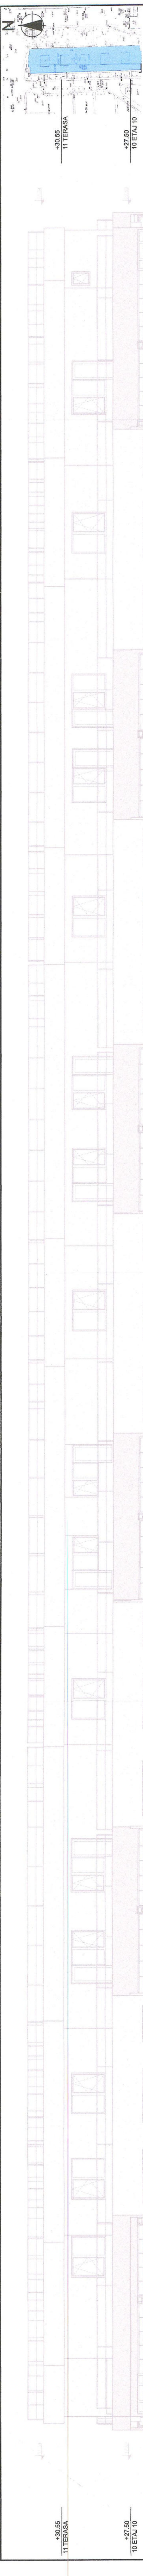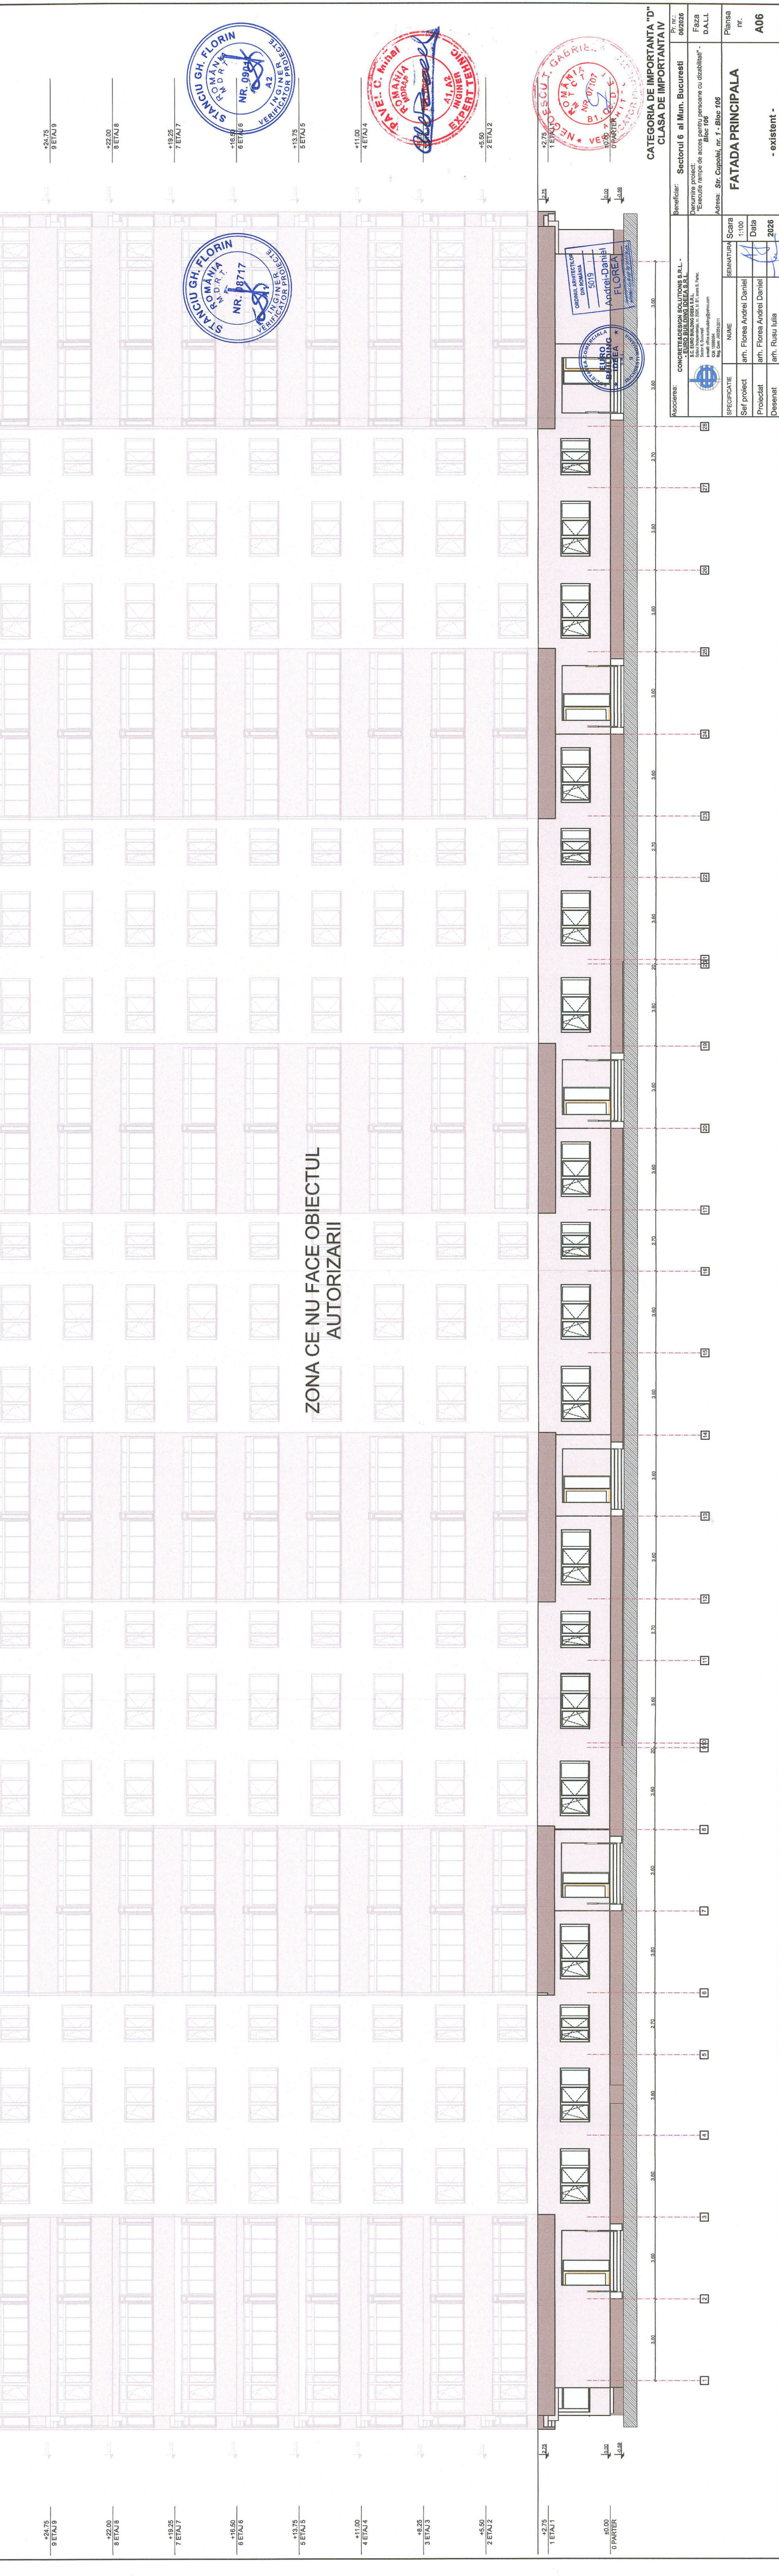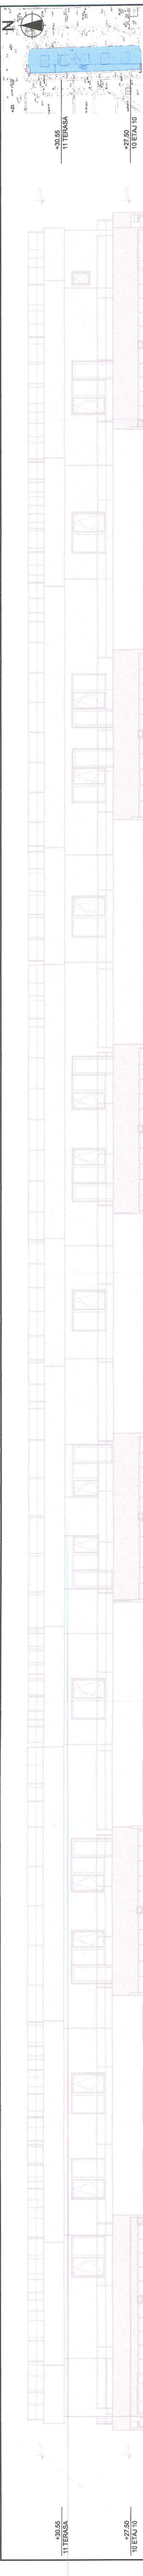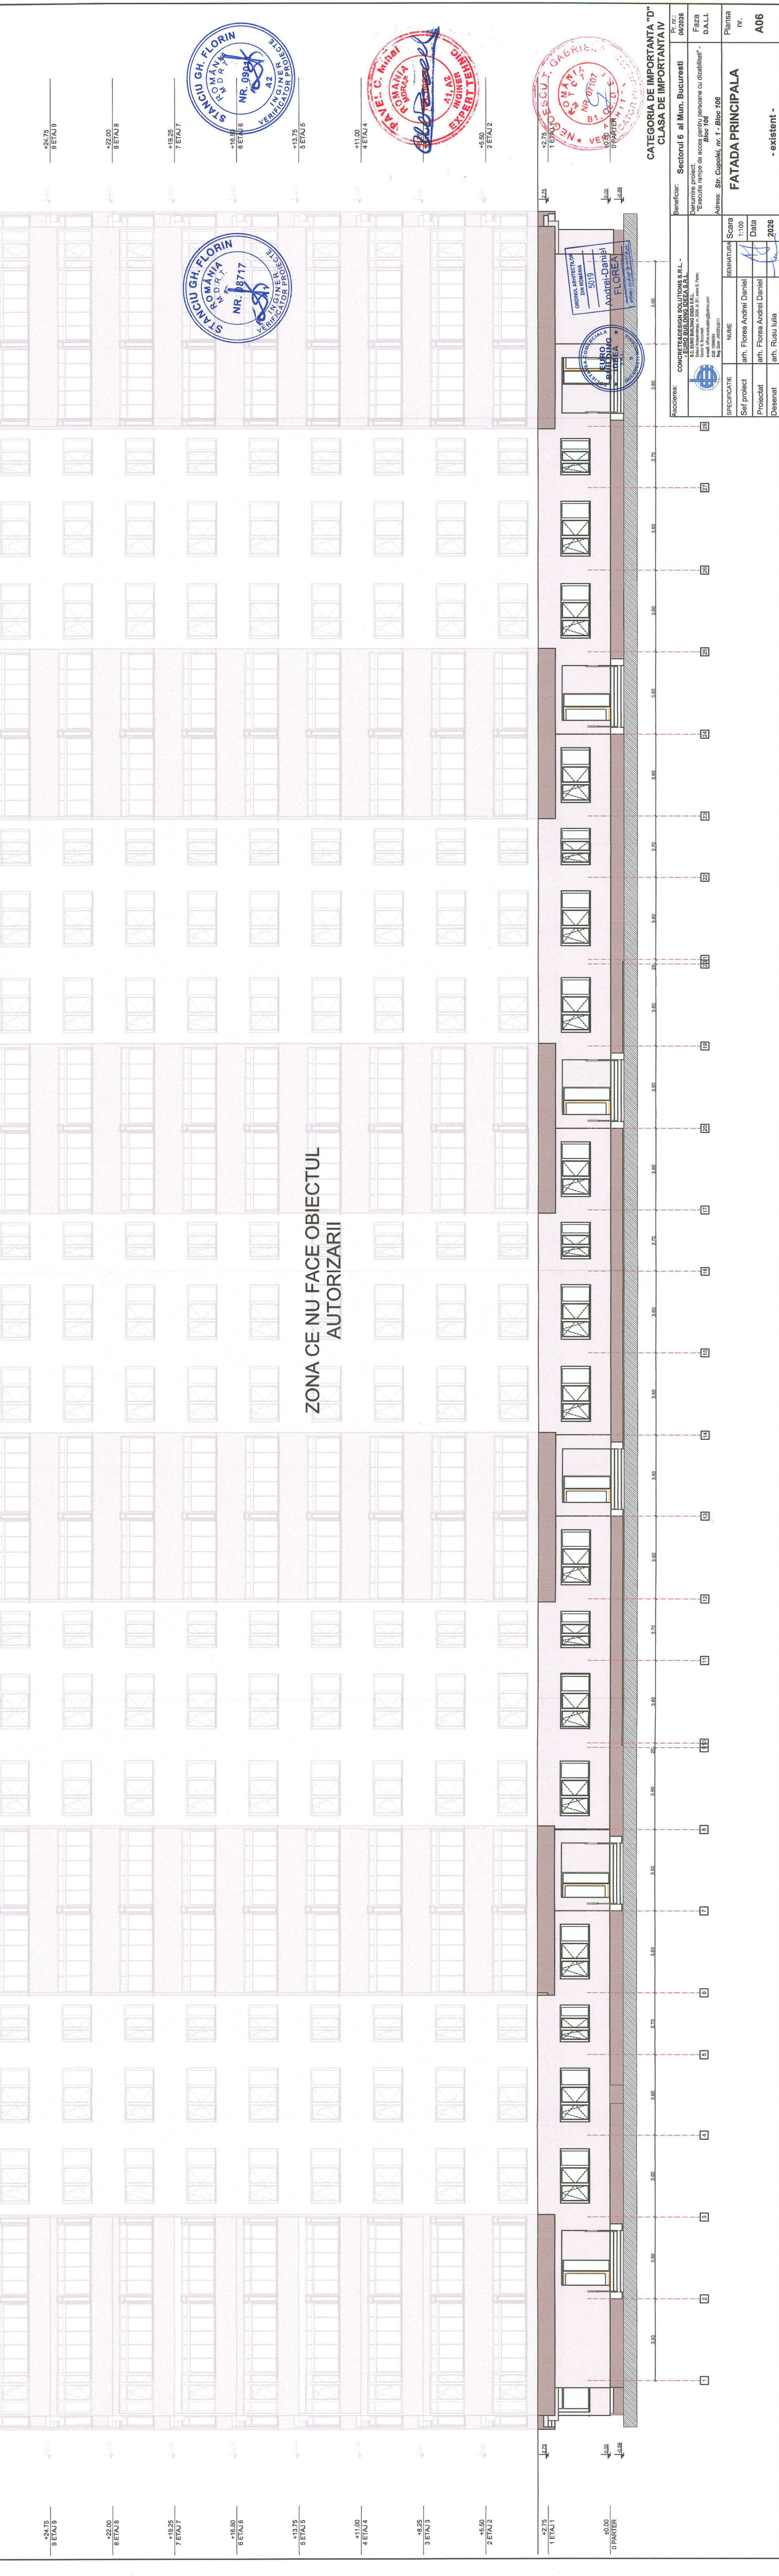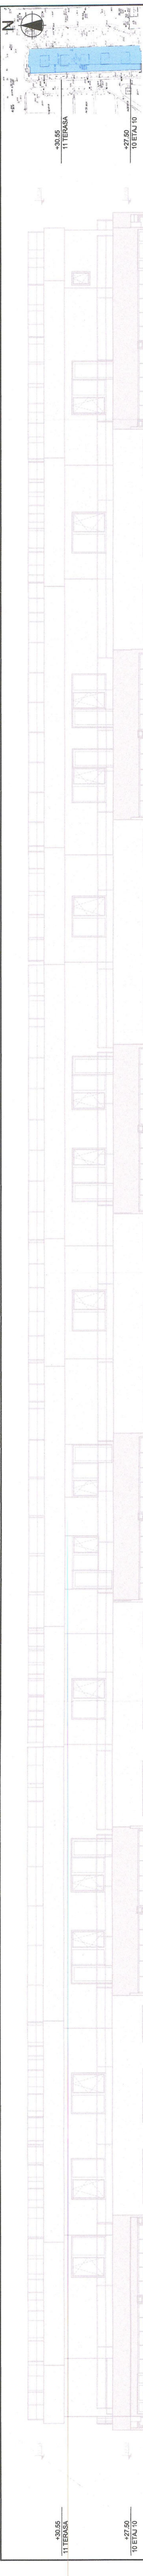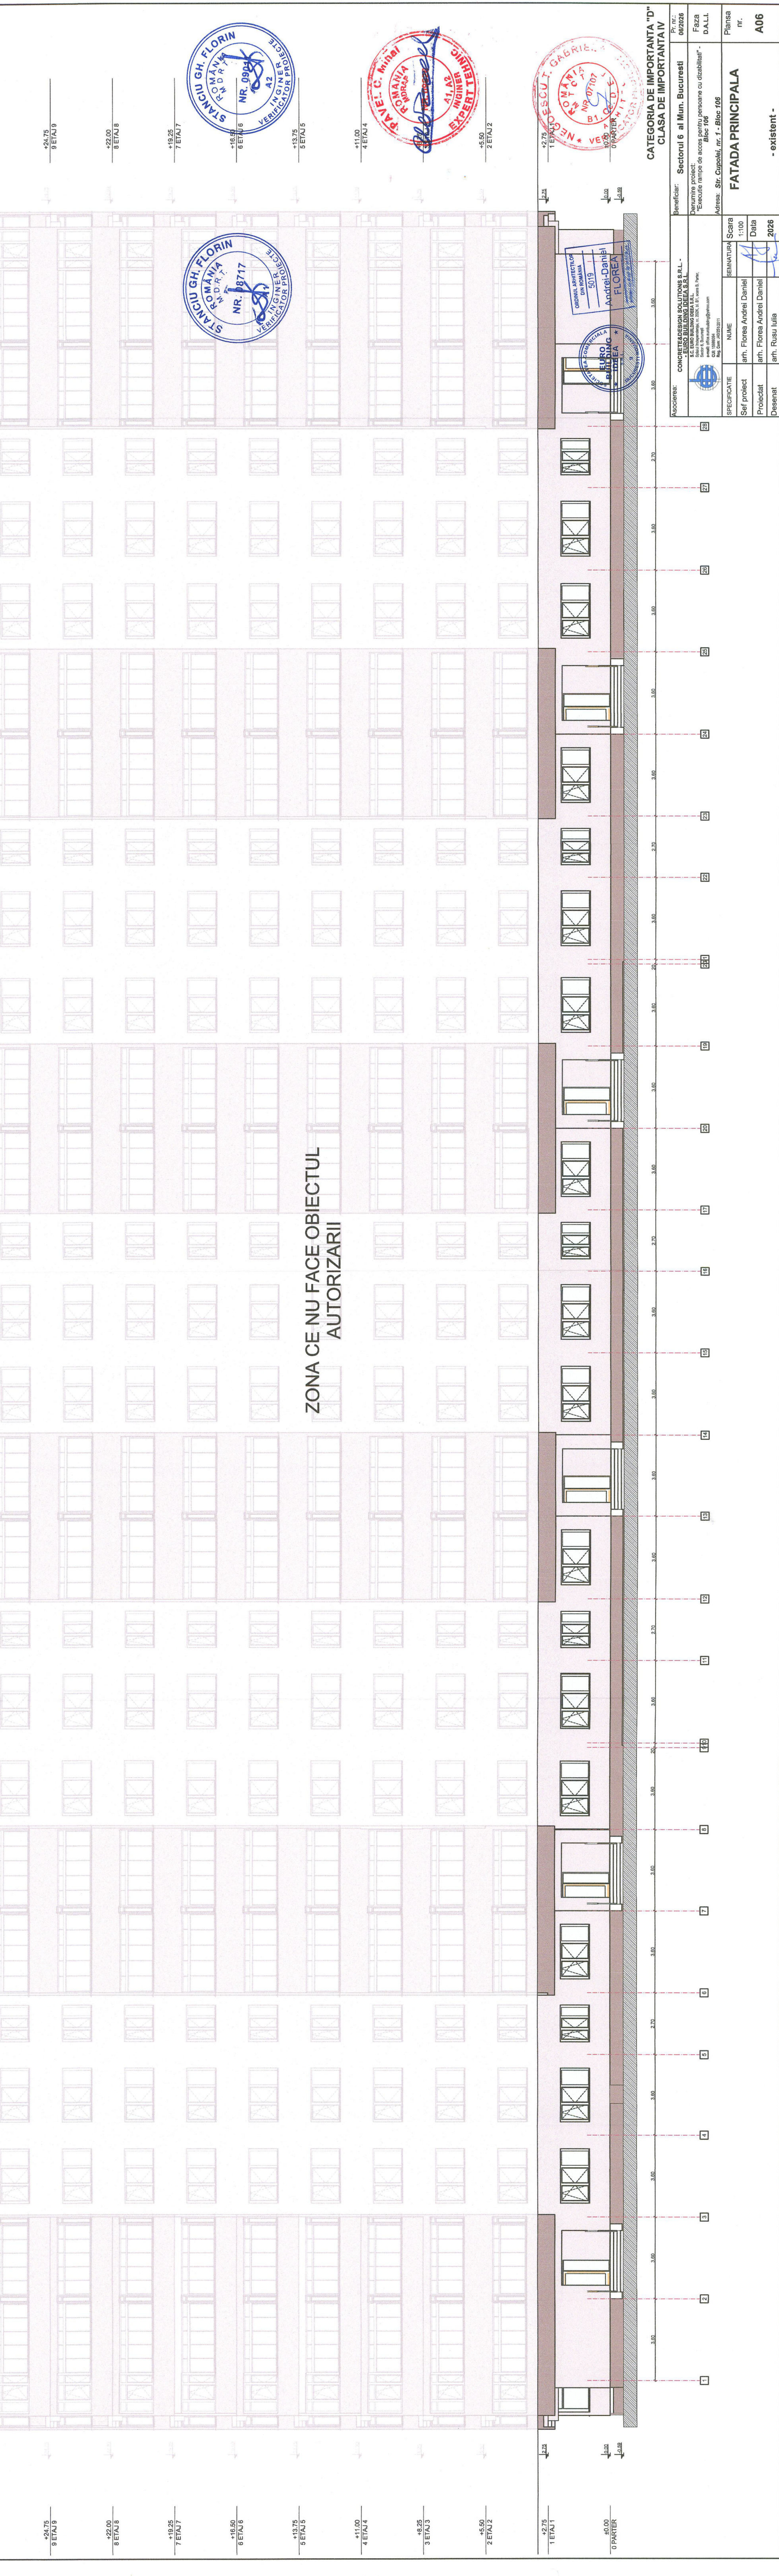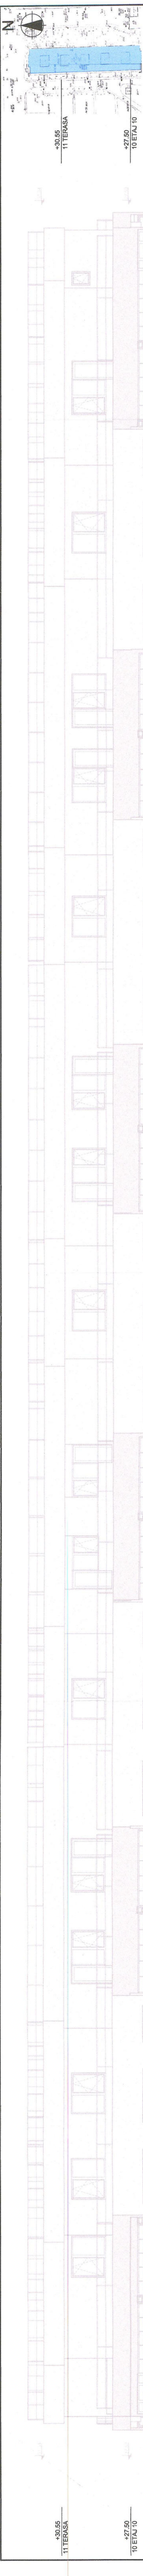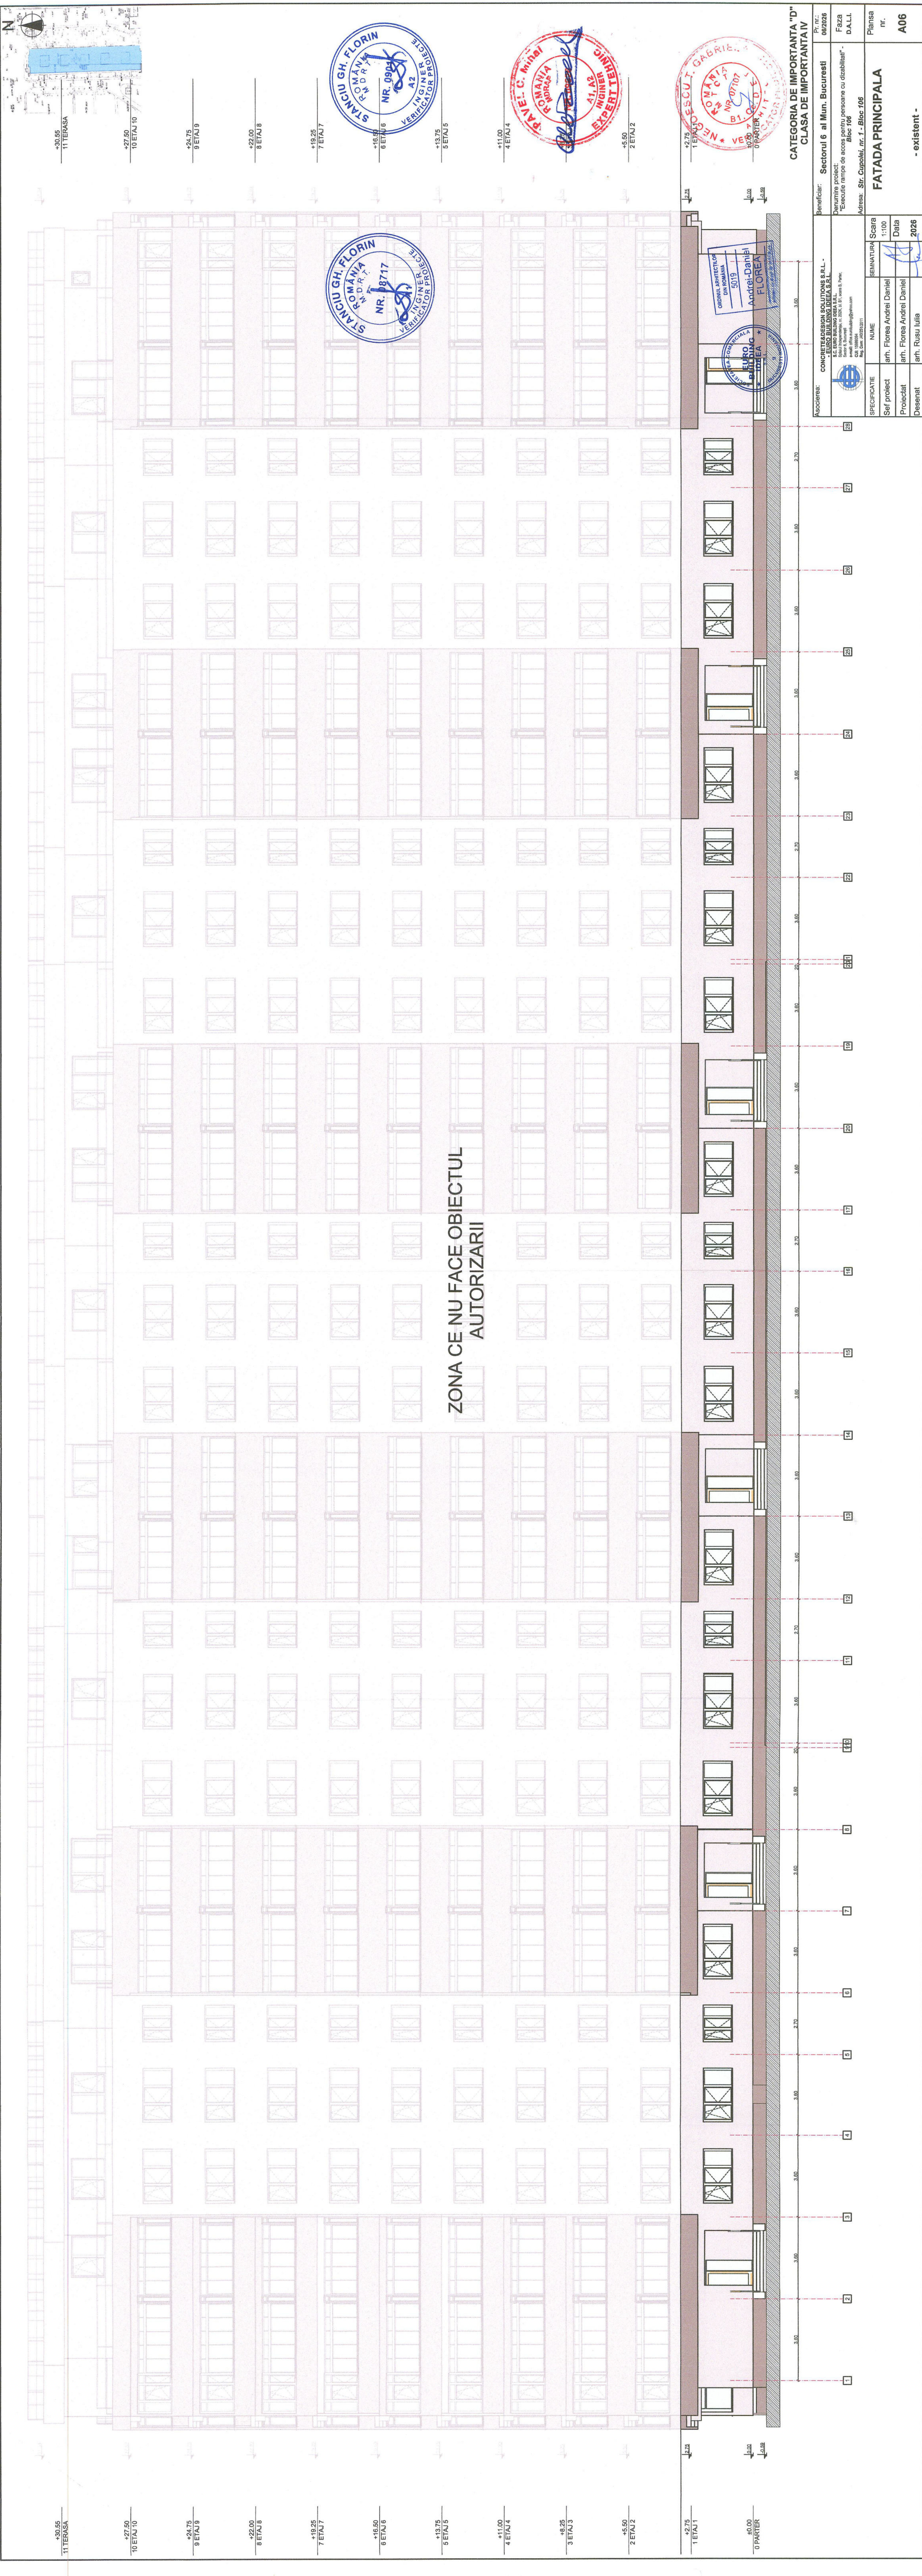


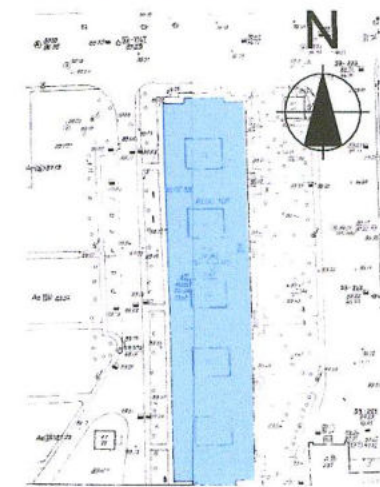


CATEGORIA DE IMPORTANTA "D"
CLASA DE IMPORTANTA IV


Asocierea: CONCRETE&DESIGN SOLUTIONS S.R.L. - EURO BUILDING IDEEA S.R.L.		Beneficiar: Sectorul 6 al Mun. Bucuresti		Pr. nr.: 06/2026
		Denumire proiect: "Executie rampe de acces pentru persoane cu dizabilitati" - Bloc 106		Faza D.A.L.I.
Adresa: Str. Cupolei, nr. 1 - Bloc 106		FATADA LATERALA DREAPTA - existent -		Plansa nr. A07
SPECIFICATIE	NUME	SEMNATURA	Scara 1:100	
Sef proiect	arh. Florea Andrei Daniel		Data	
Proiectat	arh. Florea Andrei Daniel		2026	
Desenat	arh. Rusu Iulia			

1:2000 aferent

hârtie situat în Str. Cupolei, nr.1, sector 6, Bucu

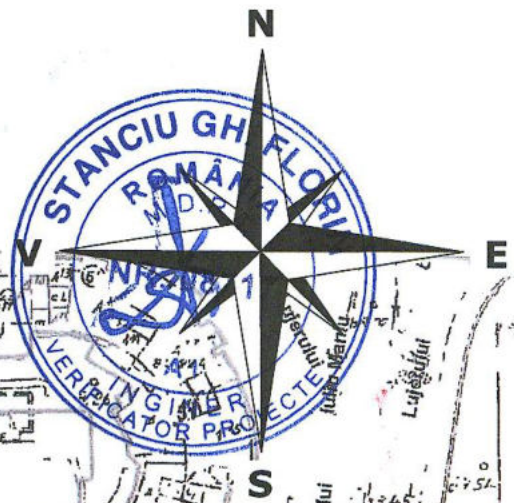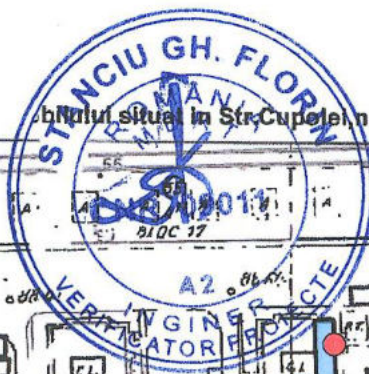

**PROPUNERE EXECUTIE
RAMPE DE ACCES PENTRU
PERSOANE CU
DIZABILITATI**

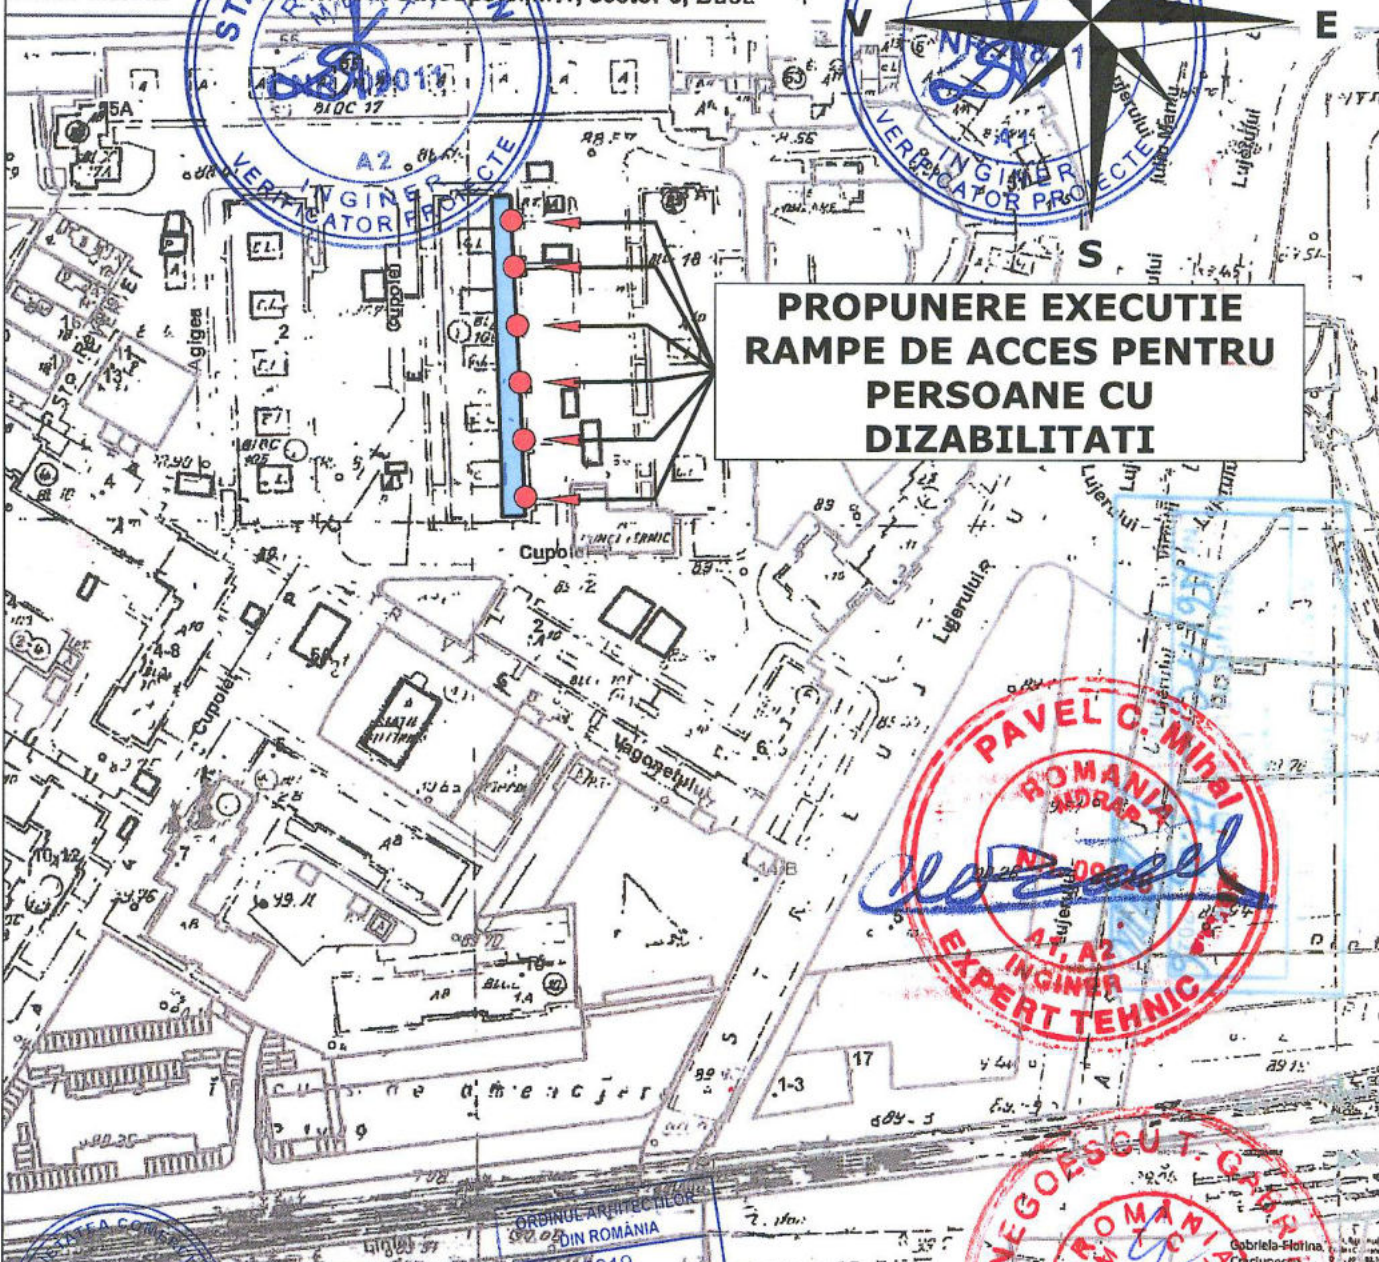


Nota 1:
Pentru asigurarea condițiilor de siguranță și accesibilitate în exploatare, se va realiza, la fiecare scară câte o rampă metalică de acces pentru persoane cu dizabilități, independentă de structura clădirii, amplasată la intrarea în blocul de locuințe

ORDINUL ARHITECTURILOR
DIN ROMANIA
5019
Andrei-Daniel FLOREA
ARHITECT


**CATEGORIA DE IMPORTANTA "D"
CLASA DE IMPORTANTA IV**

Asocierea:				Beneficiar:		Pr. nr.:		
CONCRETE&DESIGN SOLUTIONS S.R.L. - - EURO BUILDING IDEEA S.R.L.				Sectorul 6 al Mun. Bucuresti		06/2026		
 S.C. EURO BUILDING IDEEA S.R.L. Splaiul Independenței, nr. 202K, bl. B1, scara B, Parter, Sector 6, București e-mail: office.eurobuilding@yahoo.com CUI: 15989394 Reg. Com: J40/251/2011				Denumire proiect: "Executie rampe de acces pentru persoane cu dizabilitati" - Bloc 106		Faza D.A.L.I		
				Adresa: Str. Cupolei, nr. 1 - Bloc 106				
SPECIFICATIE	NUME	SEMNATURA	Scara	PLAN DE INCADRARE IN ZONA - propunere -				Plansa nr. A08
Sef proiect	arh. Florea Andrei Daniel		1:2000					
Proiectat	arh. Florea Andrei Daniel		Data					
Desenat	arh. Rusu Iulia		2026					

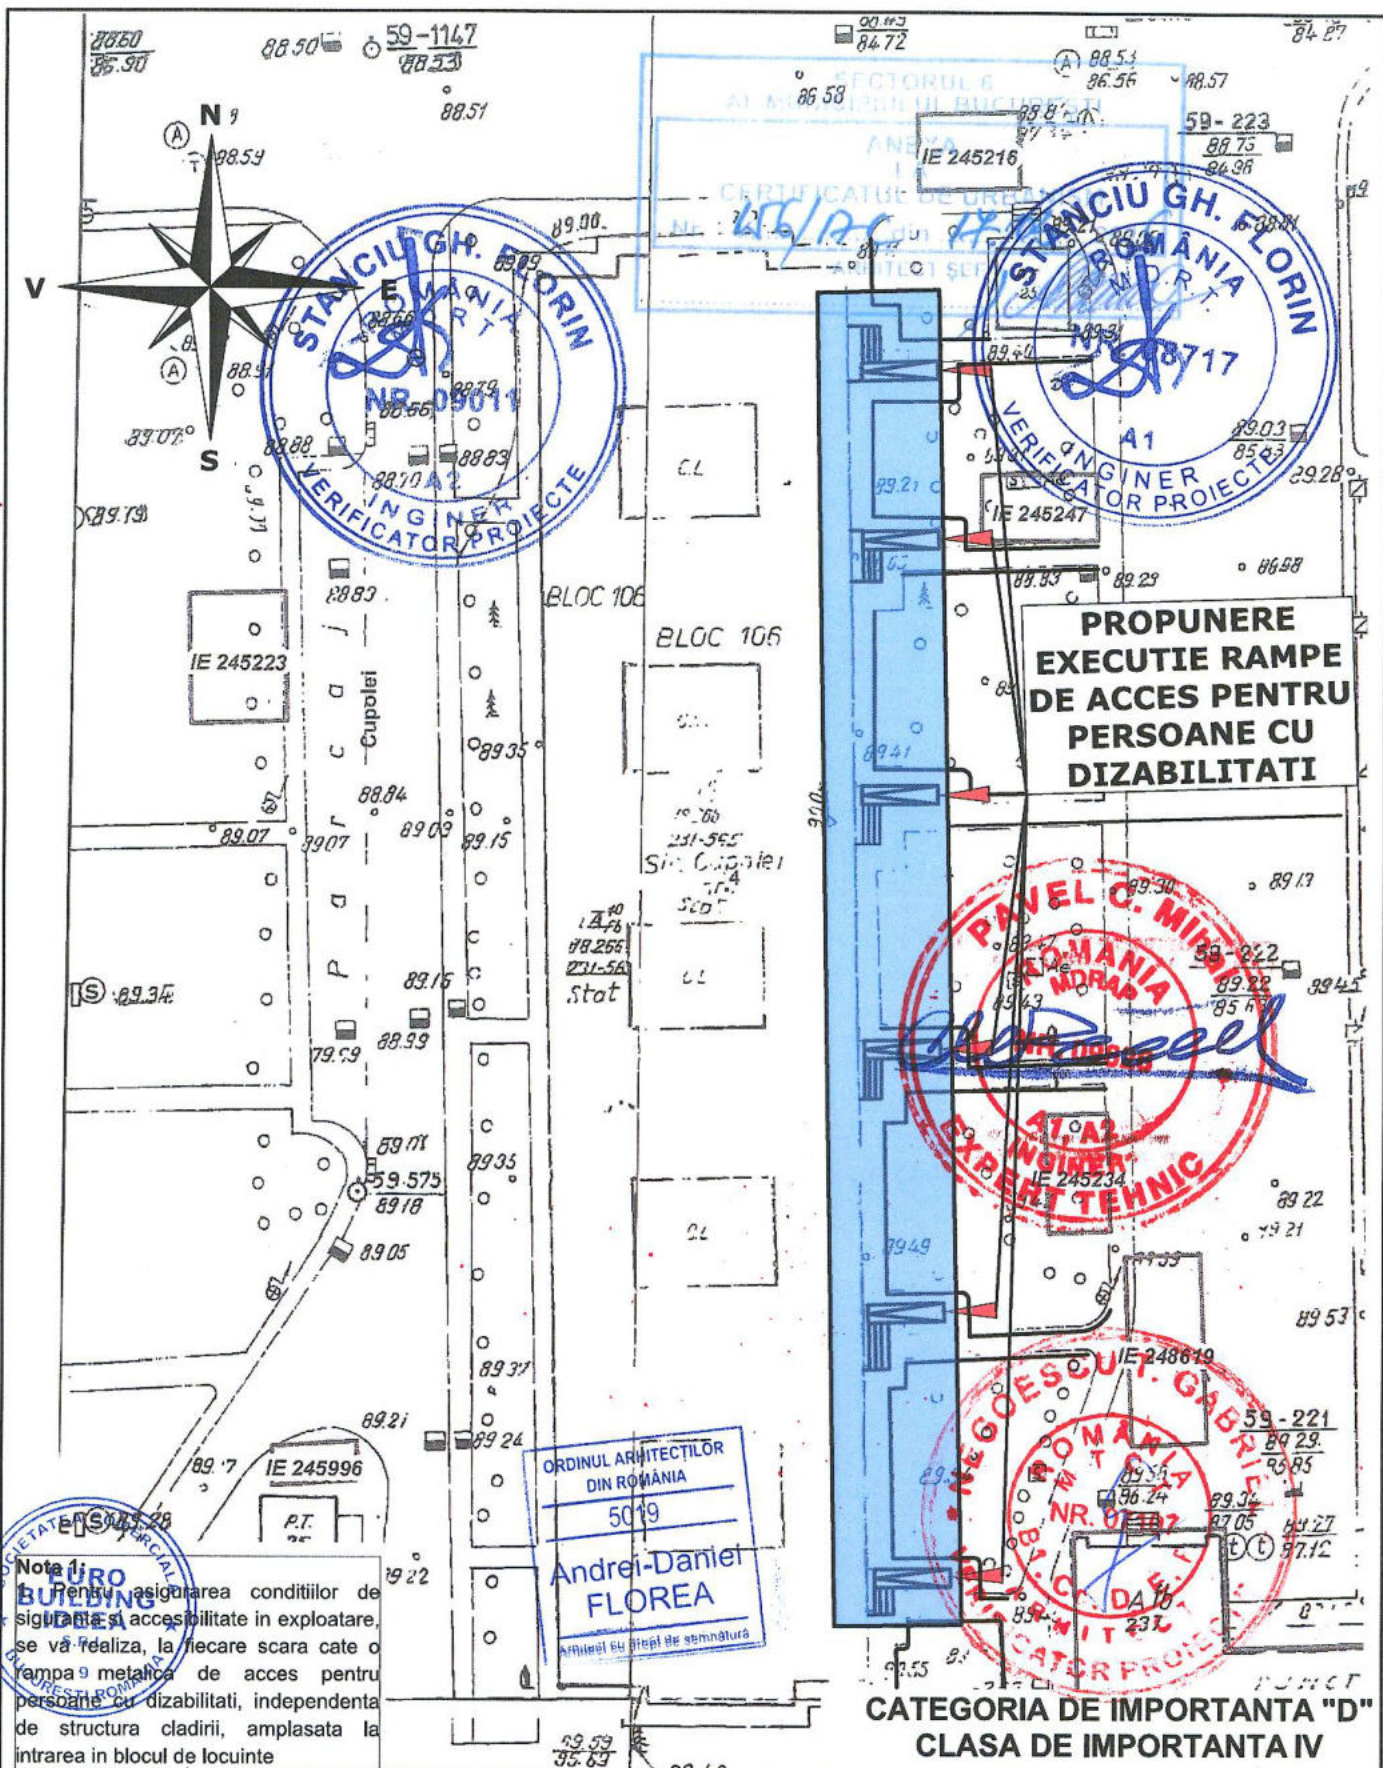


Nota 1:
Pentru asigurarea conditiilor de siguranta si accesibilitate in exploatare, se va realiza, la fiecare scara cate o rampa metalica de acces pentru persoane cu dizabilitati, independenta de structura cladirii, amplasata la intrarea in blocul de locuinte

Asocierea:			Beneficiar:		Pr. nr.:
CONCRETE&DESIGN SOLUTIONS S.R.L. - EURO BUILDING IDEEA S.R.L.			Sectorul 6 al Mun. Bucuresti		06/2026
S.C. EURO BUILDING IDEEA S.R.L. Splaiul Independentei, nr. 202K, bl. B1, scara B, Parter, Sector 6, Bucuresti e-mail: office.eurobuilding@yahoo.com CUI: 15989394 Reg. Com: J40/251/2011			Denumire proiect: "Executie rampe de acces pentru persoane cu dizabilitati" - Bloc 106		Faza D.A.L.I.
			Adresa: Str. Cupolei, nr. 1 - Bloc 106		Plansa nr.
			PLAN DE SITUATIE		A09
			- propunere -		
SPECIFICATIE	NUME	SEMNATURA	Scara		
Sef proiect	arh. Florea Andrei Daniel		1:500		
Proiectat	arh. Florea Andrei Daniel		Data		
Desenat	arh. Rusu Iulia		2026		

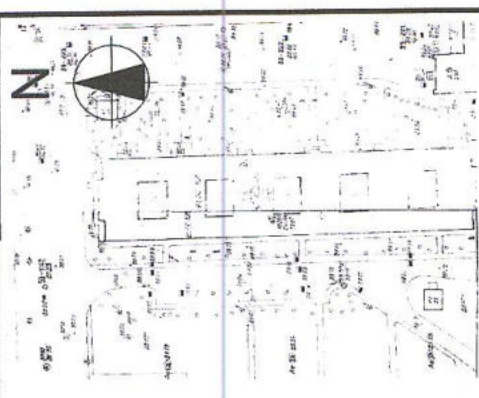


ZONA CE NU FACE OBIECTUL
AUTORIZARII

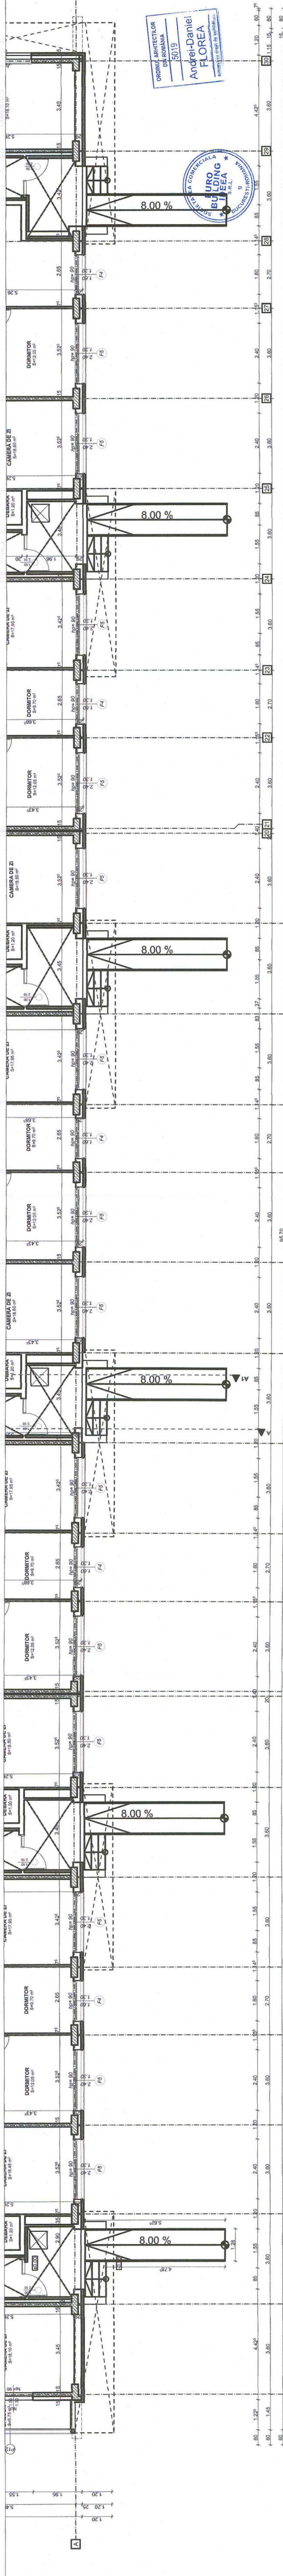


CATEGORIA DE IMPORTANTA "D"
CLASA DE IMPORTANTA IV

Beneficiar:		Sectorul 6 al Mun. Bucuresti		Pr. nr.:	
Denumire proiect:		"Executie rampa de acces pentru persoane cu dizabilitati" - Bloc 106		06/2026	
Adresa:		Str. Cupotei, nr. 1 - Bloc 106		Faza D.A.L.I.	
Nume		arh. Florea Andrei Daniel		Scara	
Natura		arh. Florea Andrei Daniel		1:100	
Desenat		arh. Florea Andrei Daniel		Data	
PLAN PARTER		- propunere -		2026	
A10					

Nota 1:
Pentru asigurarea conditiilor de acces pentru persoane cu dizabilitati, se va realiza la fiecare scara cate o scara metalica de acces pentru persoane cu dizabilitati, independent de structura cladirii, amplasata la intrarea in blocul de locuinte.

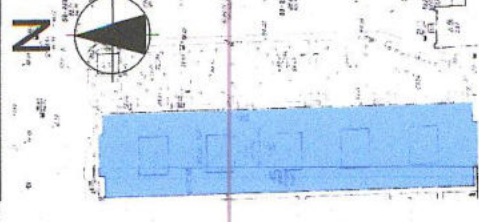



ZONA CE NU FACE OBIECTUL
AUTORIZARII

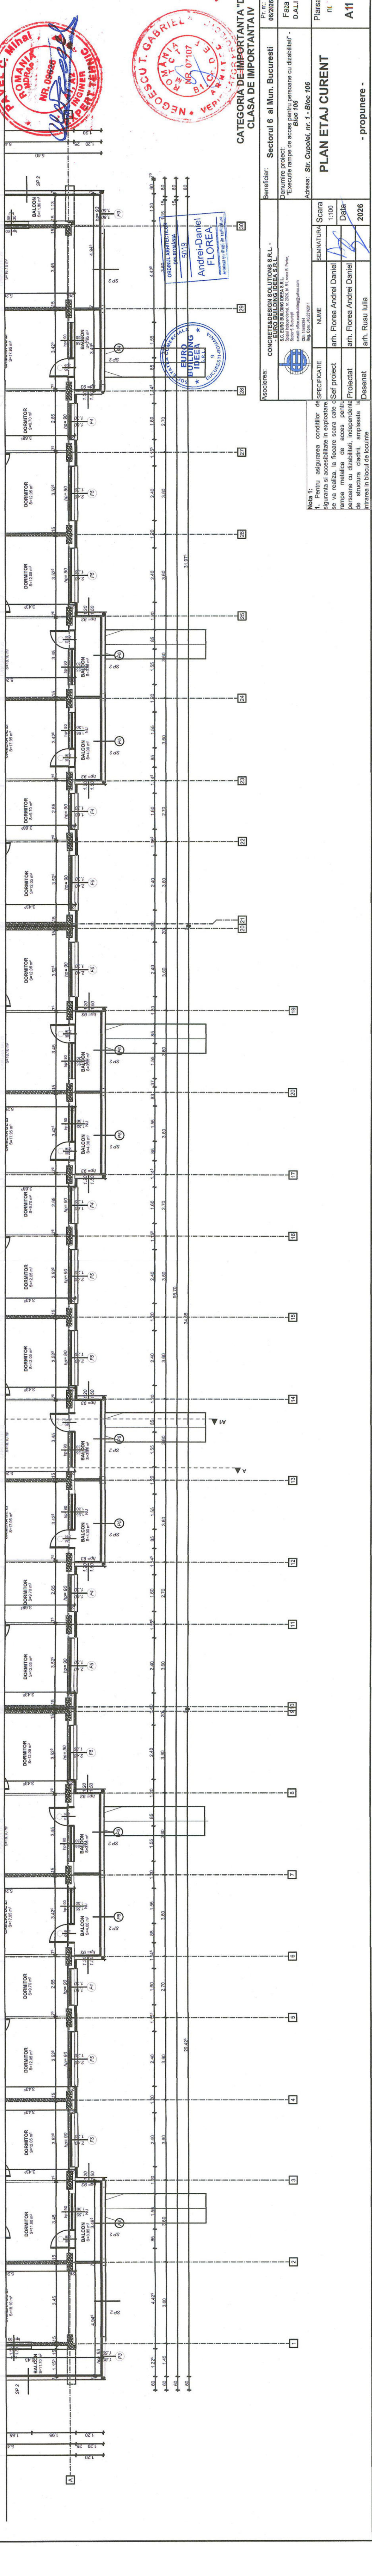

CATEGORIA DE IMPORTANTA "D"
CLASA DE IMPORTANTA IV


Societate:		CONCRETEDESIGN SOLUTIONS S.R.L.	Proiectant:		Sectorul 6 al Mun. Bucuresti
Societate:		S.C. EURO BUILDING S.R.L.	Proiectant:		06/2026
Societate:		Societate cu capital 100% din Romania	Proiectant:		Faza
Societate:		Societate cu capital 100% din Romania	Proiectant:		DALI
Societate:		Societate cu capital 100% din Romania	Proiectant:		Adresa: Str. Cupolei, nr. 1 - Bloc 106
Societate:		Societate cu capital 100% din Romania	Proiectant:		PLAN ETIAJ CURENT
Societate:		Societate cu capital 100% din Romania	Proiectant:		nr.
Societate:		Societate cu capital 100% din Romania	Proiectant:		A11
Societate:		Societate cu capital 100% din Romania	Proiectant:		- propunere -



Nota 1:
1. Pentru asigurarea conditiilor de
se va realiza la fiecare scara cate o
rampa metalica de acces pentru
persoane cu dizabilitati, independent
de structura cladirii, amplasata la
intrarea in blocul de locuit.

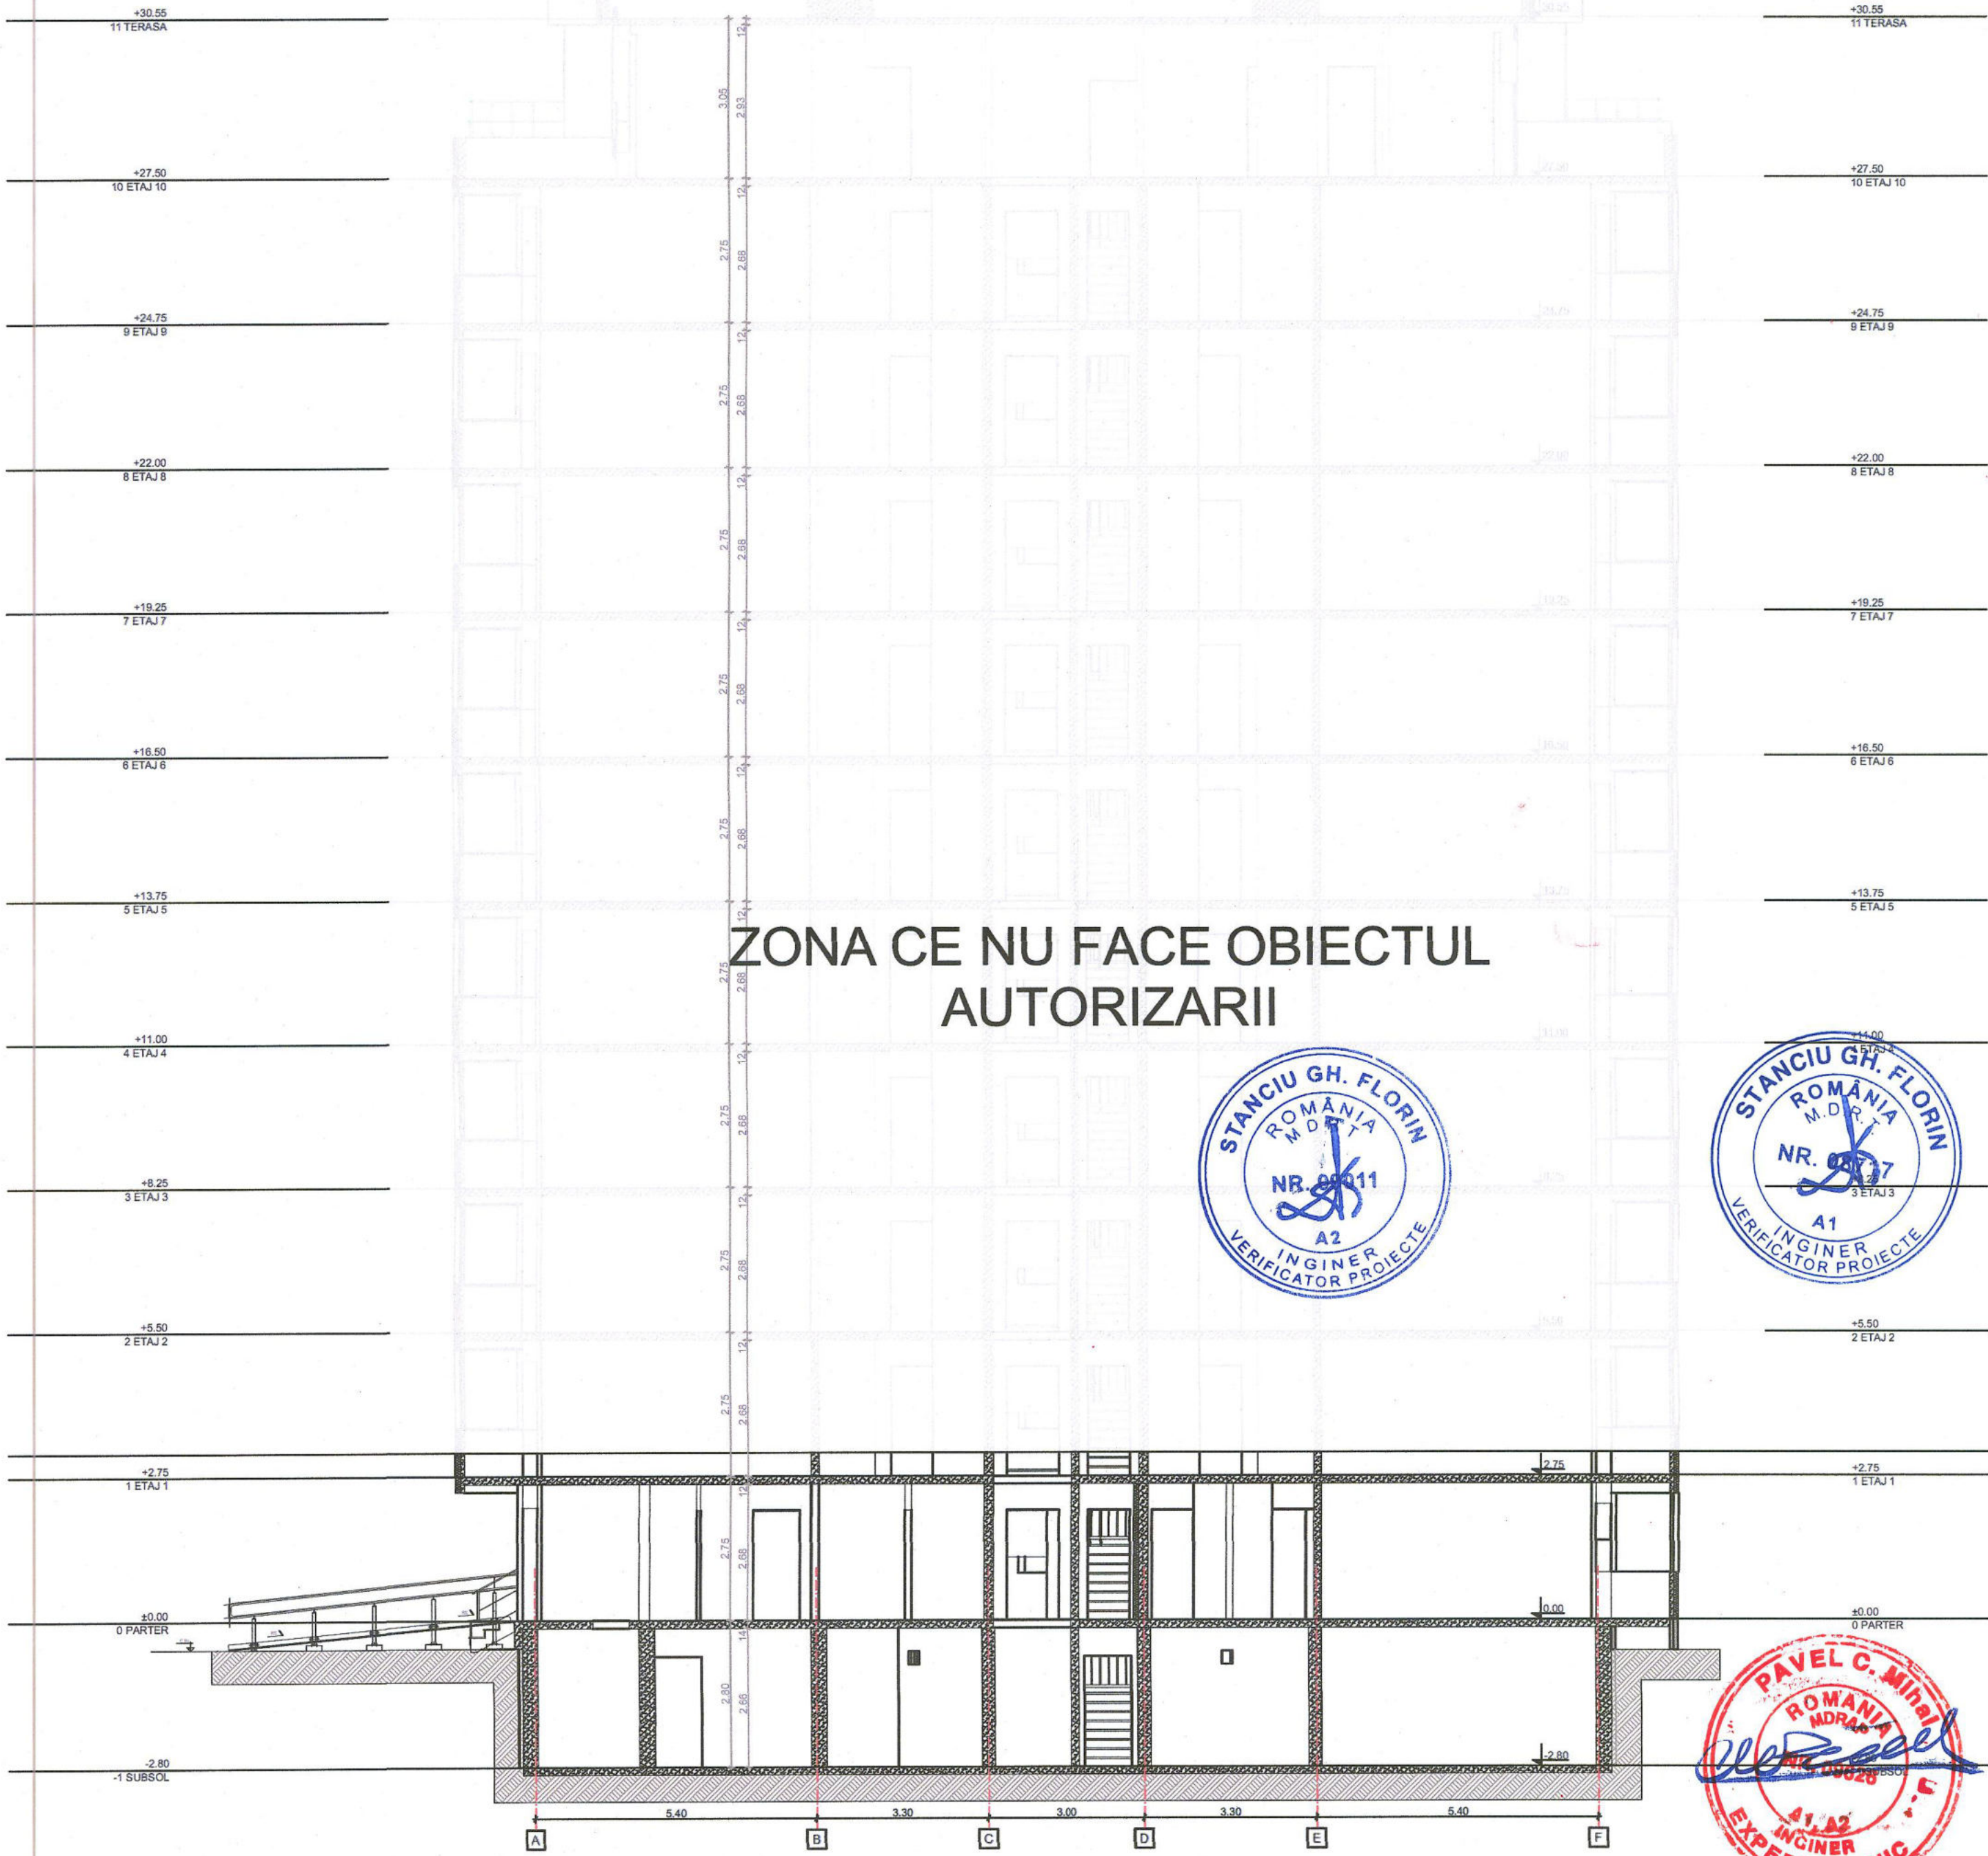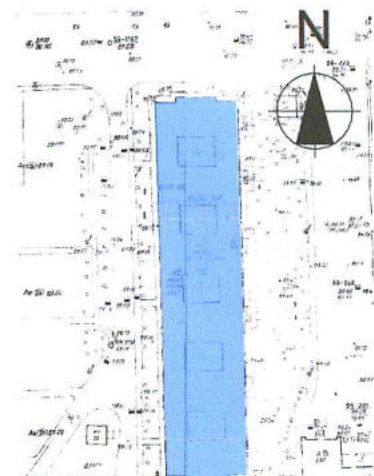

CATEGORIA DE IMPORTANTA "D"
CLASA DE IMPORTANTA IV

Nota 1:
1. Pentru asigurarea conditiilor de siguranta si accesibilitate in exploatare se va realiza, la fiecare scara cate o rampa metalica de acces pentru persoane cu dizabilitati, independenta de structura cladirii, amplasata la intrarea in blocul de locuinte

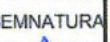
Asocieria:				CONCRETE&DESIGN SOLUTIONS S.R.L. - - EURO BUILDING IDEEA S.R.L.		Beneficiar:		Sectorul 6 al Mun. Bucuresti		Pr. nr.: 06/2026			
				S.C. EURO BUILDING IDEEA S.R.L. Slatina Independentei, nr. 202K, bl. B1, scara B, Parter, Sector 6, Bucuresti e-mail: office.eurobuilding@yahoo.com CUI: 15685994 Reg. Com. J40251/2011		Denumire proiect:		"Executie rampe de acces pentru persoane cu dizabilitati" - Bloc 106		Faza D.A.L.I			
						Adresa:		Str. Cupolei, nr. 1 - Bloc 106					
SPECIFICATIE		NUME		SEMNATURA		Scara		SECTIONE TRANSVERSALA				Plansa nr.	
Sef proiect		arh. Florea Andrei Daniel				1:100							
Proiectat		arh. Florea Andrei Daniel				Data							
Desenat		arh. Rusu Iulia				2026							
												- propunere -	

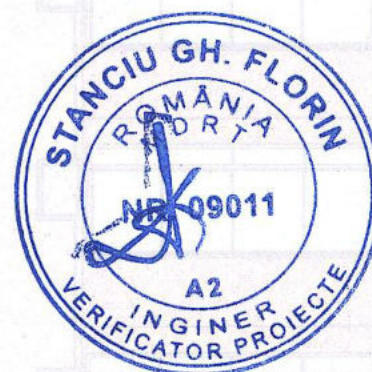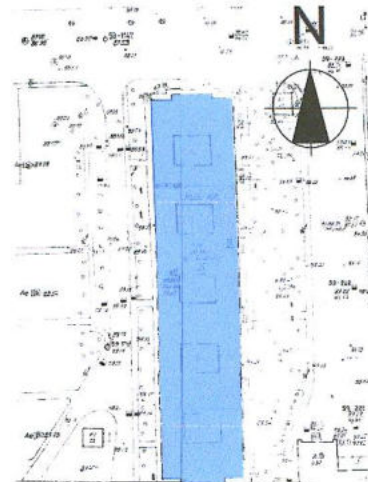

CATEGORIA DE IMPORTANTA "D"
CLASA DE IMPORTANTA IV

Nota 1:
1. Pentru asigurarea conditiilor de siguranta si accesibilitate in exploatare se va realiza, la fiecare scara cate o rampa metalica de acces pentru persoane cu dizabilitati, independenta de structura cladirii, amplasata la intrarea in blocul de locuinte

Asocierea:	CONCRETE&DESIGN SOLUTIONS S.R.L. - EURO BUILDING IDEEA S.R.L.	Beneficiar:	Sectorul 6 al Mun. Bucuresti	Pr. nr.:	06/2026
	S.C. EURO BUILDING IDEEA S.R.L. Situata Independentei, nr. 202K, bl. B1, scara B, Parter, Sector 6, Bucuresti e-mail: office.eurobuilding@yahoo.com CUI: 15680294 Reg. Com. J40/26.12/2011	Denumire proiect:	"Executie rampe de acces pentru persoane cu dizabilitati" - Bloc 106	Faza:	D.A.L.I.
		Adresa:	Str. Cupolei, nr. 1 - Bloc 106	Plansa nr.:	A14
			FATADA LATERALA DREAPTA		
			- propunere -		

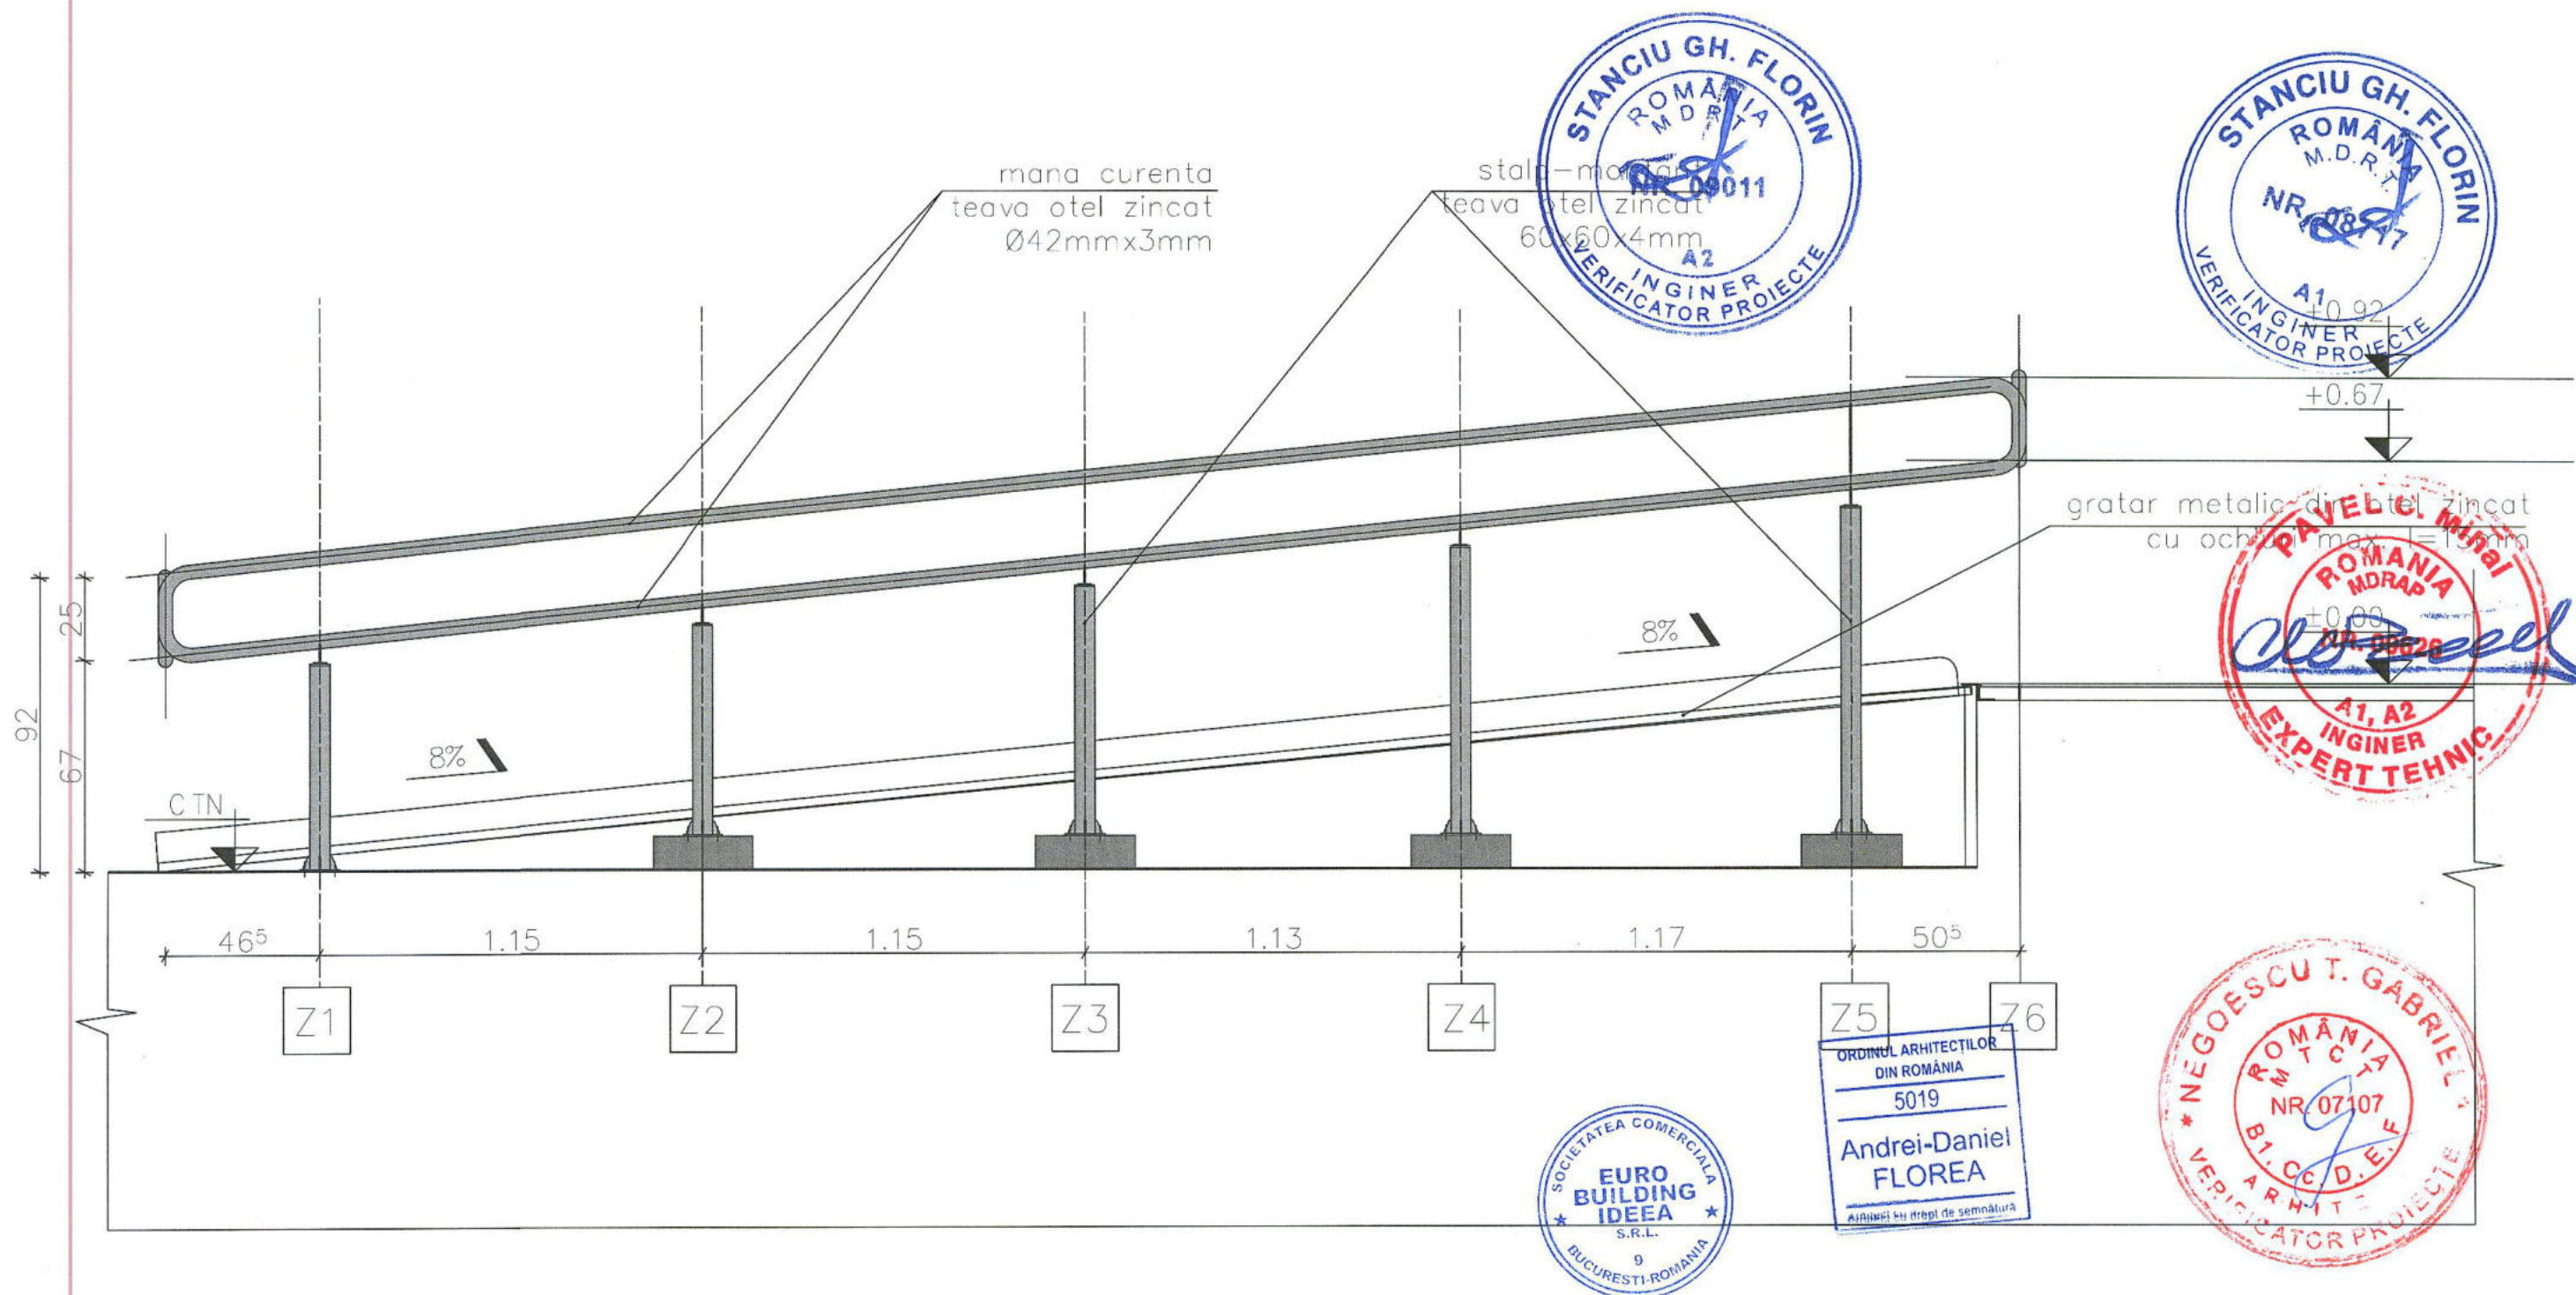

CATEGORIA DE IMPORTANTA "D"
CLASA DE IMPORTANTA IV

Nota 1:

1. Pentru asigurarea conditiilor de siguranta si accesibilitate in exploatare, se va realiza, la fiecare scara cate o rampa metalica de acces pentru persoane cu dizabilitati, independenta de structura cladirii, amplasata la intrarea in blocul de locuinte

Asocierea:				Beneficiar:		Pr. nr.:	
CONCRETE&DESIGN SOLUTIONS S.R.L. - - EURO BUILDING IDEEA S.R.L.				Sectorul 6 al Mun. Bucuresti		06/2026	
 S.C. EURO BUILDING IDEEA S.R.L. Splaiul Independenței, nr. 202K, bl. B1, scara B, Parter, Sector 6, București e-mail: office.eurobuilding@yahoo.com CUI: 15989394 Reg. Com: J40/251/2011				Denumire proiect: "Executie rampe de acces pentru persoane cu dizabilitati" - Bloc 106		Faza D.A.L.I	
				Adresa: Str. Cupolei, nr. 1 - Bloc 106			
SPECIFICATIE		NUME	SEMNTURA	FATADA LATERALA RAMPA DE ACCES - propunere -		Plansa nr. A16	
Sef proiect		arh. Florea Andrei Daniel	Scara 1:20				
Proiectat		arh. Florea Andrei Daniel	Data				
Desenat		arh. Rusu Iulia	2026				

