
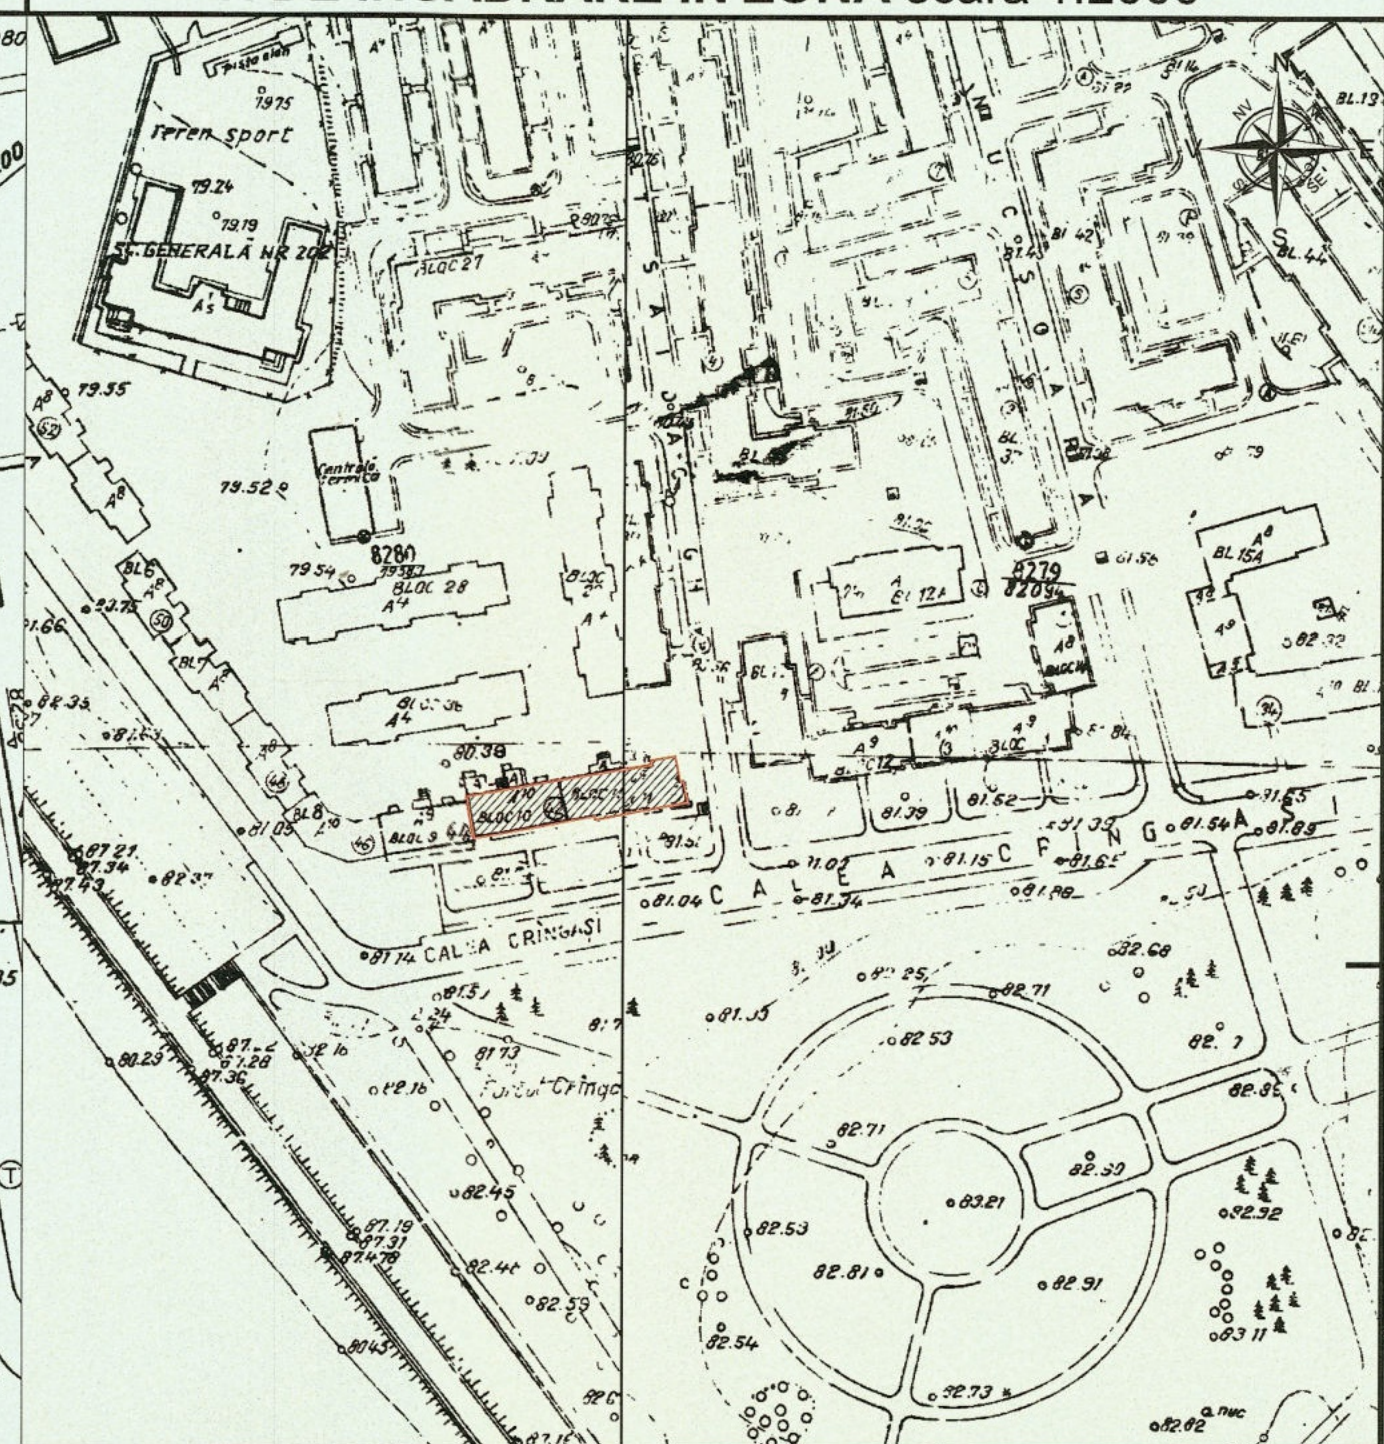


# PLAN DE SITUATIE scara 1:500


# PLAN DE INCADRARE IN ZONA scara 1:2000

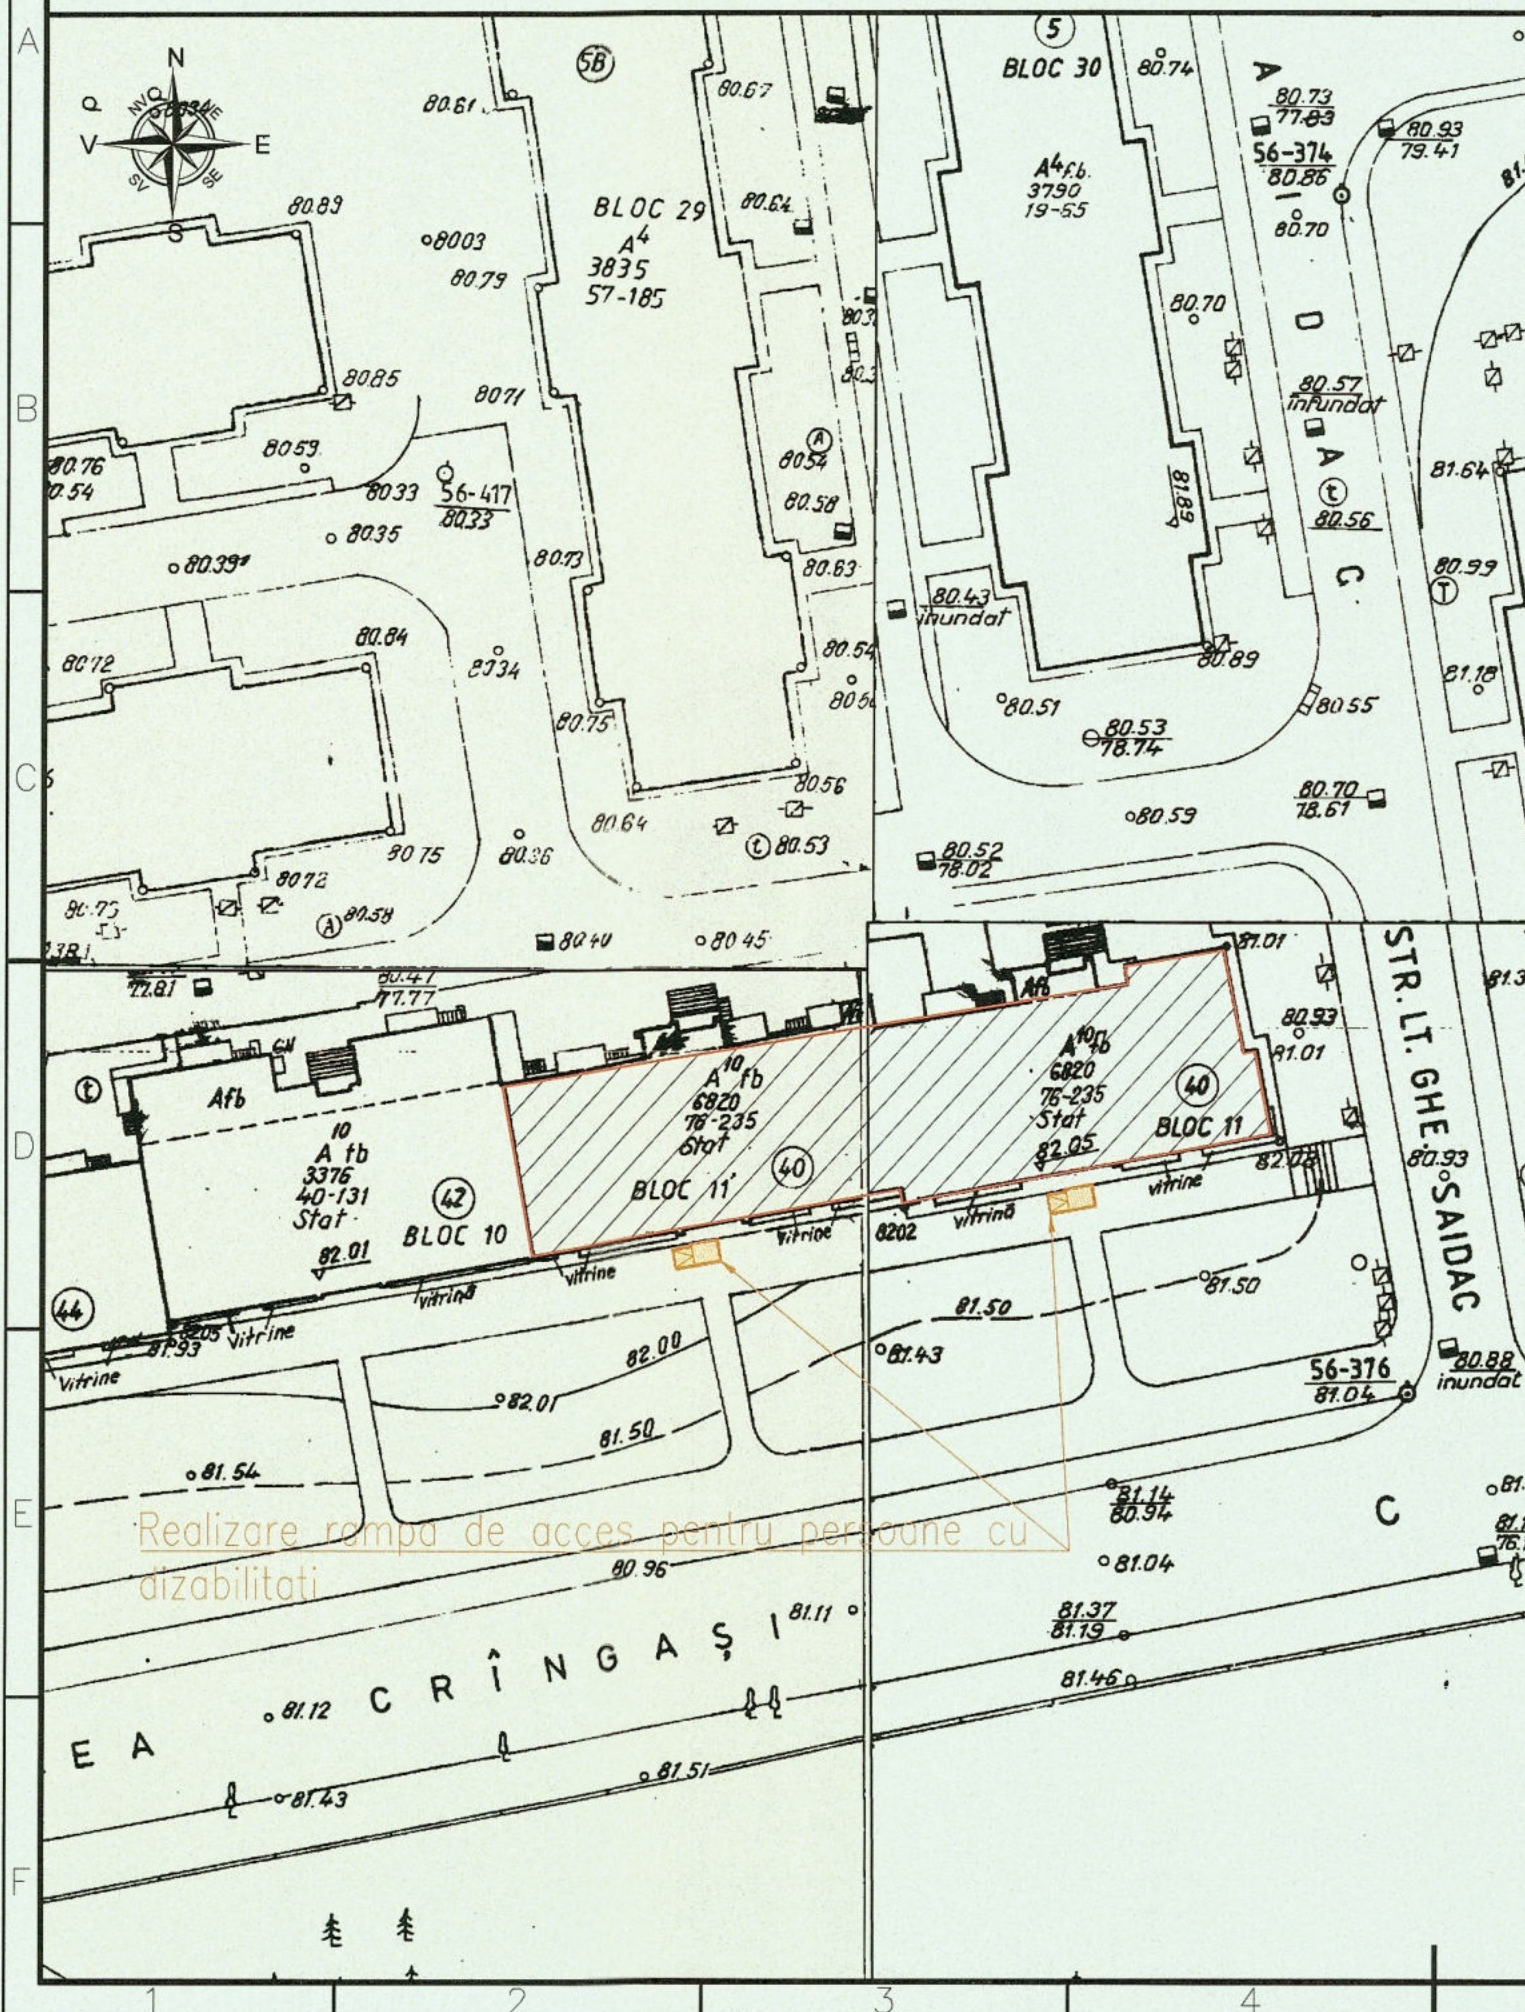

Soluțiile tehnice și economice cuprinse în prezenta documentație sunt proprietatea intelectuală a S.C. CONCRETE & DESIGN SOLUTIONS S.R.L. Ele pot fi utilizate numai în scopul prevăzut în contract. Documentația nu poate fi reprodusă - integral sau parțial - fără acordul scris al S.C. CONCRETE & DESIGN SOLUTIONS S.R.L.

|   |       |   |        |
|---|-------|---|--------|
| <b>Asocierea:</b><br><b>CONCRETE &amp; DESIGN SOLUTIONS SRL</b><br><b>- EURO BUILDING IDEEA SRL -</b>                                                              |       | <b>BENEFICIAR:</b><br><b>PRIMARIA SECTOR 6 BUCUREȘTI</b>                                               |        |
| Sediul social / Punct de lucru:<br>Str. Grigore Manolescu nr. 7 A, Corp C, sector 1, București<br>Email: office@cds.com.ro<br>Tel. 0371 485 404; Fax: 03722 555 78 |       | EXECUTIE RAMPA DE ACCES PENTRU PERSOANE CU DIZABILITATI<br>ADRESA: Calea Crangasi, nr. 40, Bloc 11ICEM |        |
| PLAN DE SITUATIE si<br>PLAN DE INCADRARE IN<br>ZONA   |       | Proiect nr.:<br>G021<br>Faza:<br>D.A.L.I.<br>Arhitectura                                               |        |
| CALITATEA   | NUME  | SEMNATURA                                                                                              |        |
| Sef proiect   | arh.  |   |        |
| Proiectat   | arh.  |   |        |
| Desenat   | arh.  |   |        |
| Scara:   | Data: | Rev:                                                                                                   | Plansa |
| 1:2000   | 2026  | 0   | 1/1    |



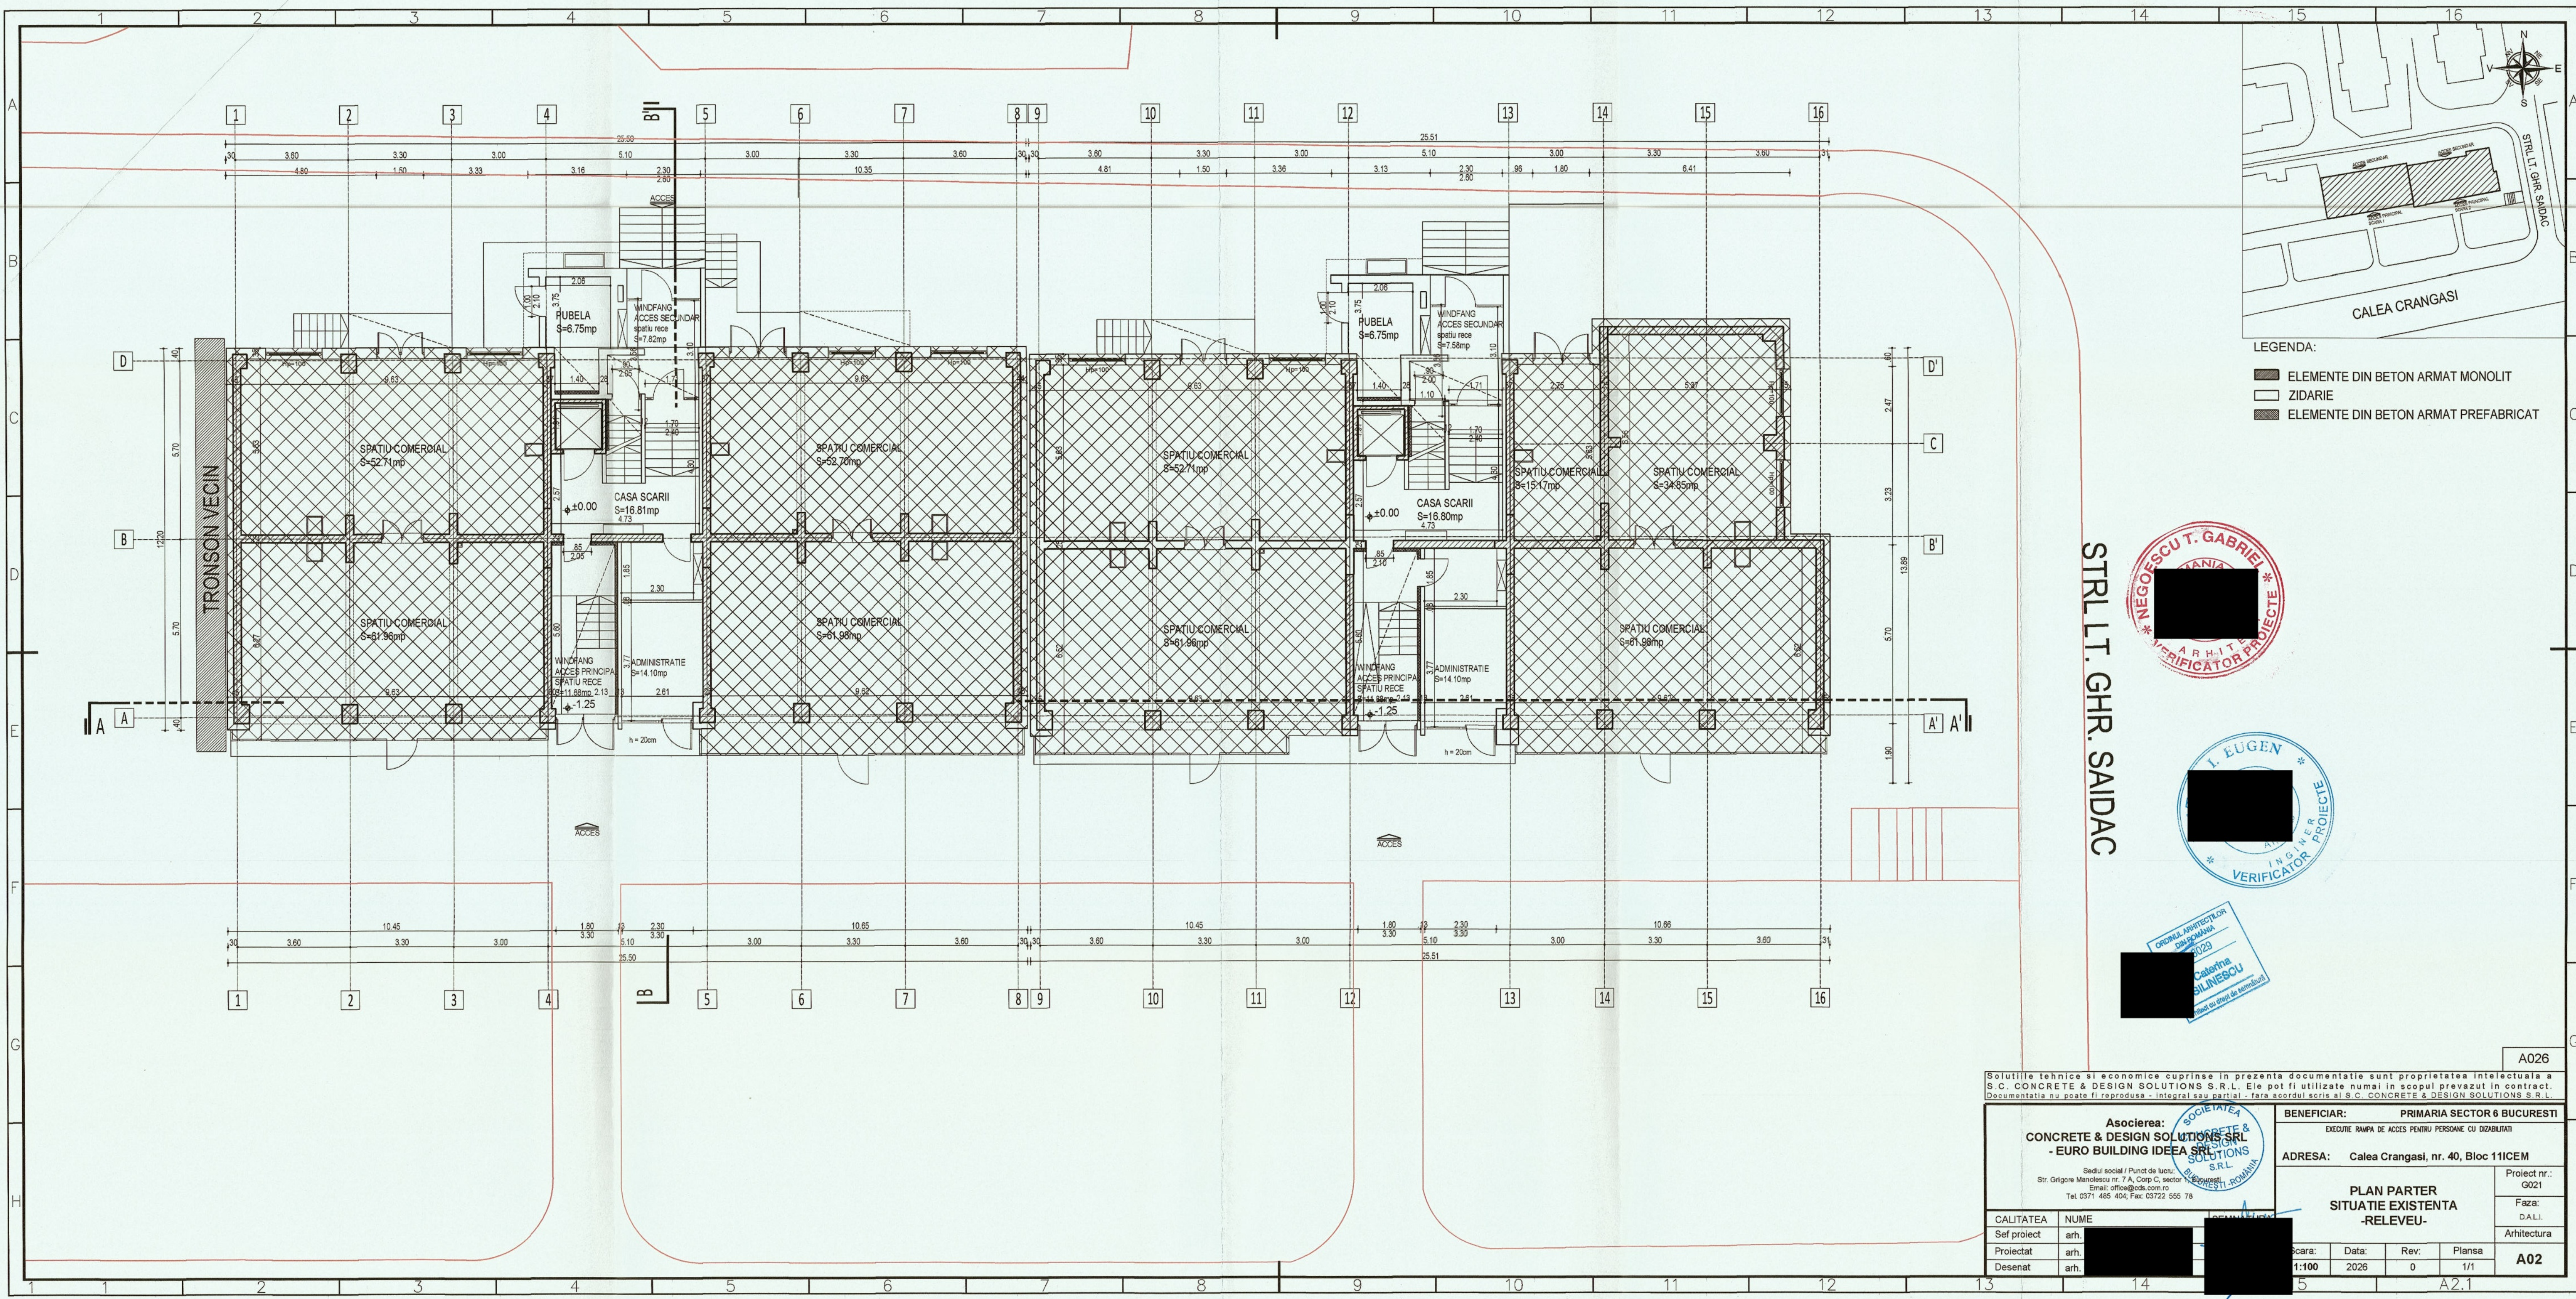


- LEGENDA:
- ELEMENTE DIN BETON ARMAT MONOLIT
  - ZIDARIE
  - ELEMENTE DIN BETON ARMAT PREFABRICAT



STRLT. GHR. SAIDAC

|   |             |   |                       |
|---|-------------|---|-----------------------|
| Soluțiile tehnice și economice cuprinse în prezenta documentație sunt proprietatea intelectuală a S.C. CONCRETE & DESIGN SOLUTIONS S.R.L. Ele pot fi utilizate numai în scopul prevăzut în contract. Documentația nu poate fi reproducă - integral sau parțial - fără acordul scris al S.C. CONCRETE & DESIGN SOLUTIONS S.R.L. |             | A026   |                       |
| <b>Asocierea:</b><br><b>CONCRETE &amp; DESIGN SOLUTIONS S.R.L.</b><br><b>- EURO BUILDING IDEEA SOLUTIONS S.R.L.</b><br>Sedul social / Punct de lucru:<br>Str. Grigore Minulescu nr. 7 A, Corp C, sector 6, Bucuresti<br>Email: office@cds.com.ro<br>Tel. 0371 485 404; Fax: 03722 555 78                                       |             | <b>BENEFICIAR:</b> PRIMARIA SECTOR 6 BUCURESTI<br>EXECUTE RAMPA DE ACCES PENTRU PERSONE CU DIZABILITATI<br><b>ADRESA:</b> Calea Crangasi, nr. 40, Bloc 11CEM<br><b>PLAN PARTER</b><br><b>SITUATIE EXISTENTA</b><br><b>-RELEVU-</b> |                       |
| <b>CALITATEA</b>   | <b>NUME</b> | <b>Proiect nr.:</b> G021   | <b>Faza:</b> D.A.L.I. |
| Sef proiect   | arh.        | Arhitectura   |                       |
| Proiectat   | arh.        |   |                       |
| Desenat   | arh.        |   |                       |
| Scara:   | Data:       | Rev:   | Plansa                |
| 1:100   | 2026        | 0   | 1/1                   |
|   |             | A02   |                       |



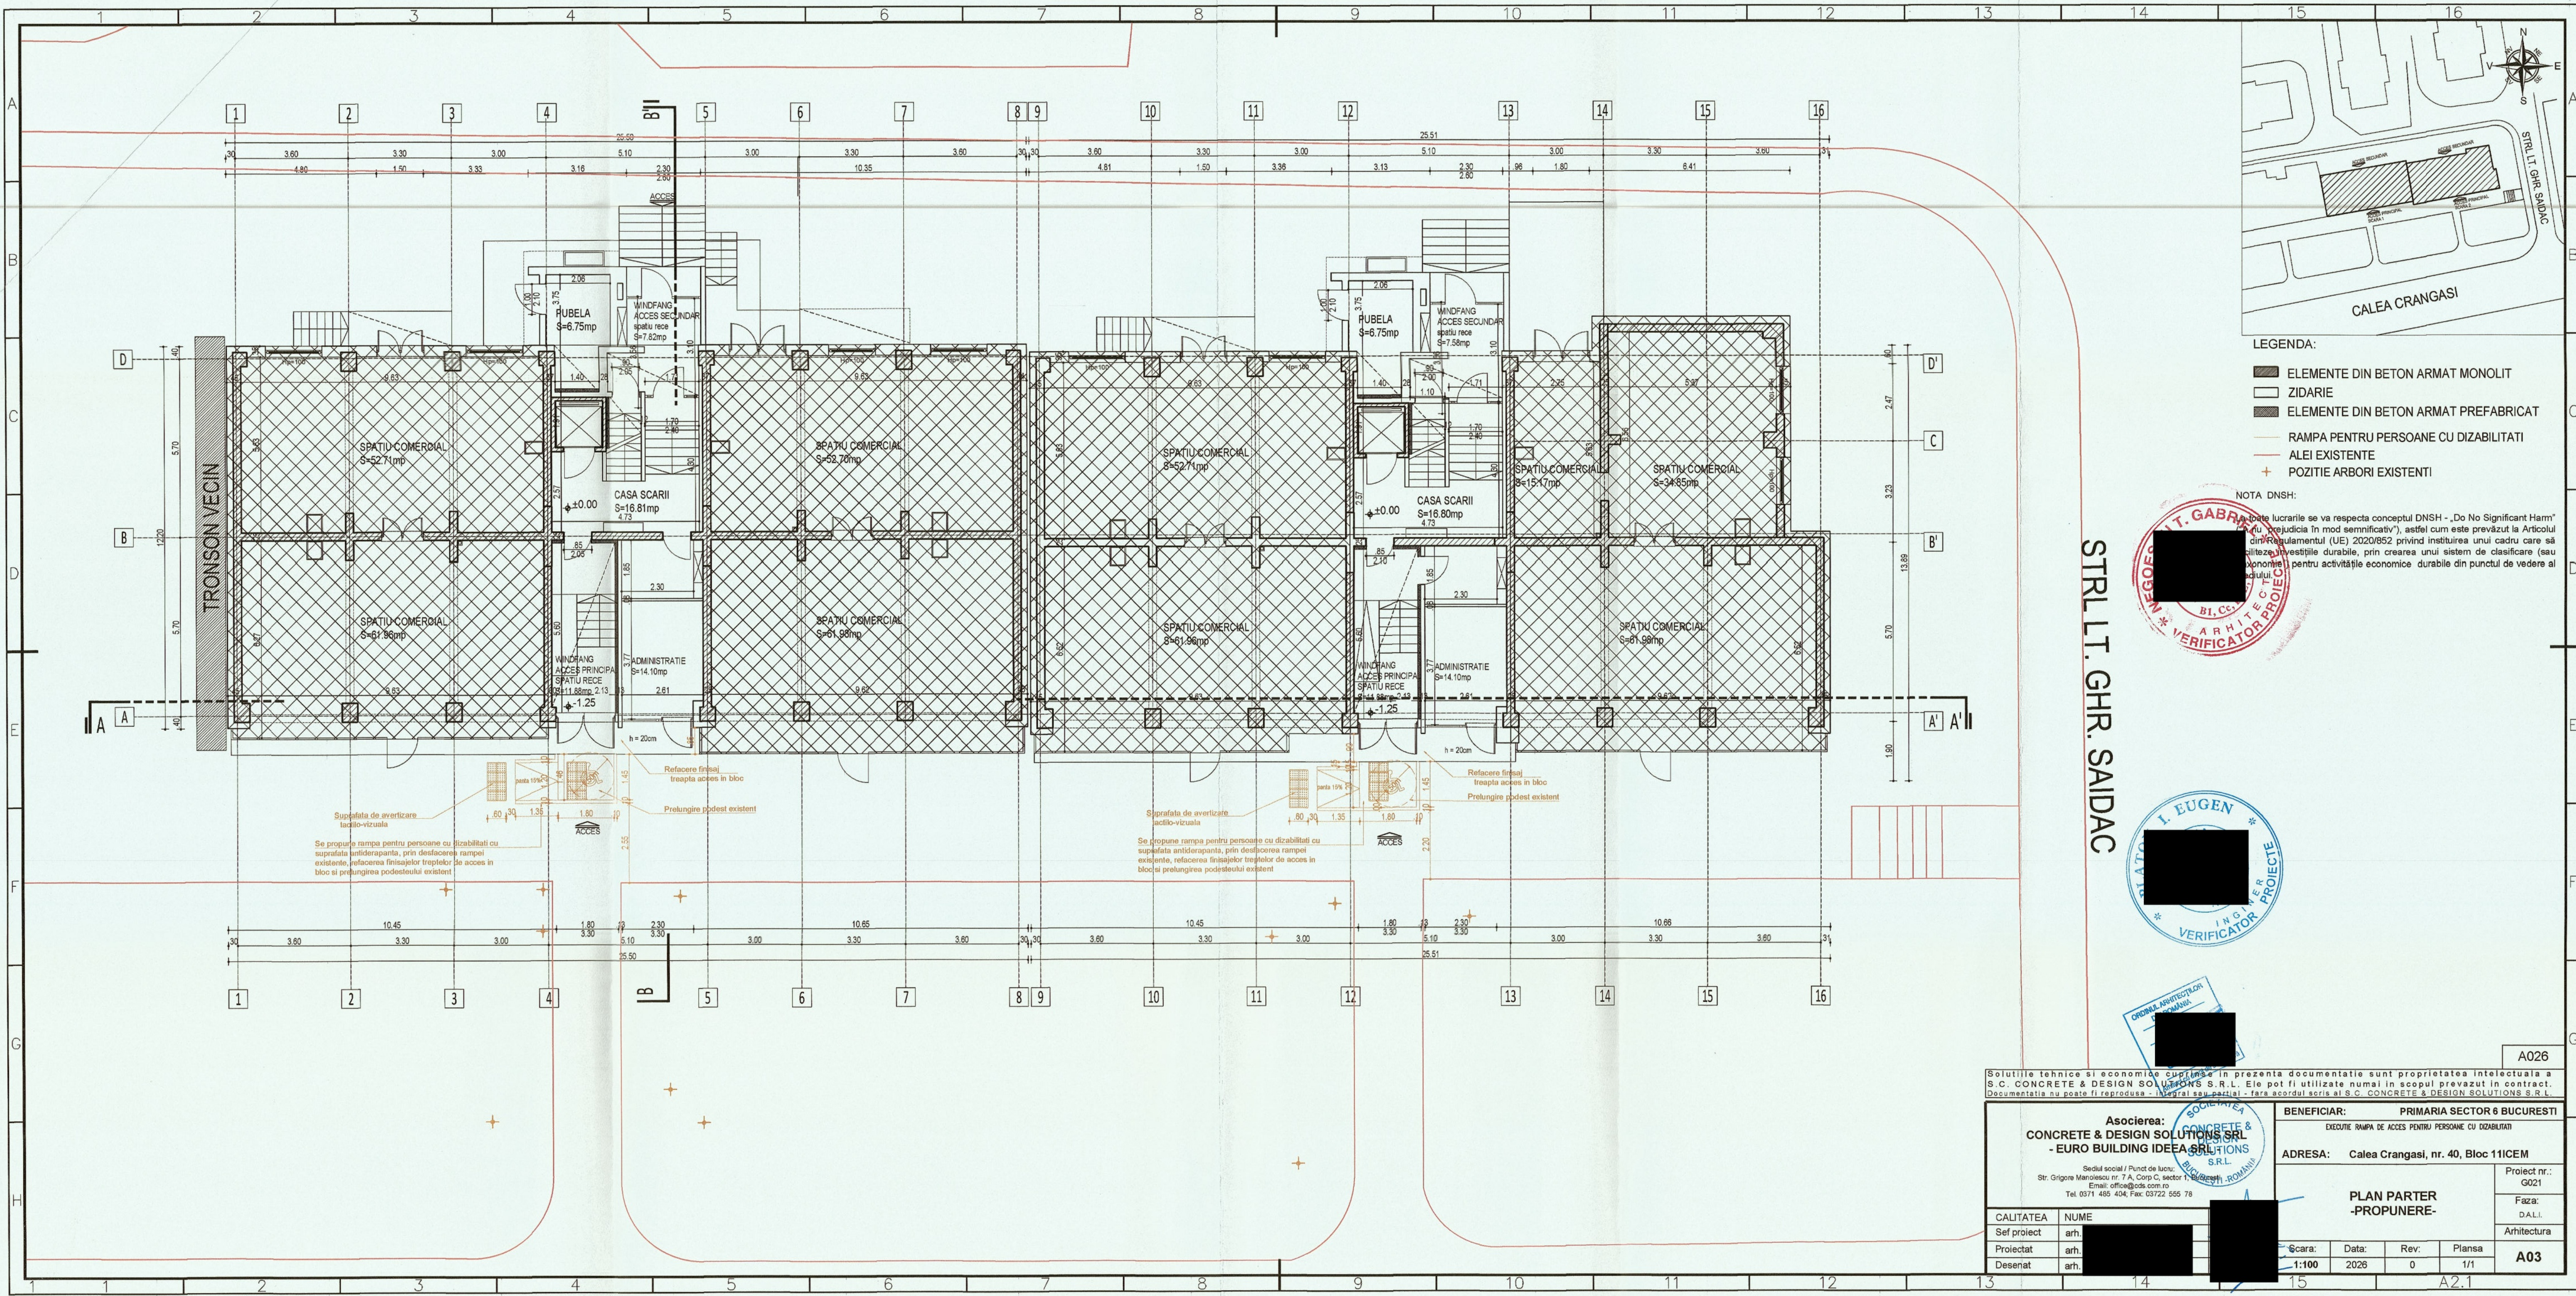

- LEGENDA:
- ELEMENTE DIN BETON ARMAT MONOLIT
  - ZIDARIE
  - ELEMENTE DIN BETON ARMAT PREFABRICAT
  - RAMPĂ PENTRU PERSOANE CU DIZABILITATI
  - ALEI EXISTENTE
  - POZITIE ARBORI EXISTENTI

NOTA DNSH:  
Toate lucrarile se va respecta conceptul DNSH - „Do No Significant Harm”  
„Nu prejudicia in mod semnificativ”, astfel cum este prevazut la Articolul  
din Regulamentul (UE) 2020/852 privind instituirea unui cadru care sa  
asigure investitiile durabile, prin crearea unui sistem de clasificare (sau  
sistemului) pentru activitatile economice durabile din punctul de vedere al



STR. LT. GHR. SAIDAC

**Asocierea:**  
**CONCRETE & DESIGN SOLUTIONS SRL**  
**- EURO BUILDING IDEA SRL**

Sediul social / Punct de lucru:  
Str. Grigore Manolescu nr. 7 A, Corp C, sector 1, Bucuresti  
Email: office@cds.com.ro  
Tel. 0371 485 404, Fax: 03722 655 78

**BENEFICIAR:** PRIMARIA SECTOR 6 BUCURESTI  
EXECUTIE RAMPĂ DE ACCES PENTRU PERSOANE CU DIZABILITATI

**ADRESA:** Calea Crangasi, nr. 40, Bloc 11CEM

**PLAN PARTER**  
**-PROPUNERE-**

Scara: 1:100    Data: 2026    Rev: 0    Plansa: 1/1

Proiect nr.: G021  
Faza: D.A.I.  
Arhitectura: A03

|             |      |
|-------------|------|
| CALITATEA   | NUME |
| Sef proiect | arh. |
| Proiectat   | arh. |
| Desenat     | arh. |

Solutiile tehnice si economice cuprinse in prezenta documentatie sunt proprietatea intelectuala a S.C. CONCRETE & DESIGN SOLUTIONS S.R.L. Ele pot fi utilizate numai in scopul prevazut in contract. Documentatia nu poate fi reproducuta - integral sau partial - fara acordul scris al S.C. CONCRETE & DESIGN SOLUTIONS S.R.L.