



PLAN DE SITUATIE scara 1:500

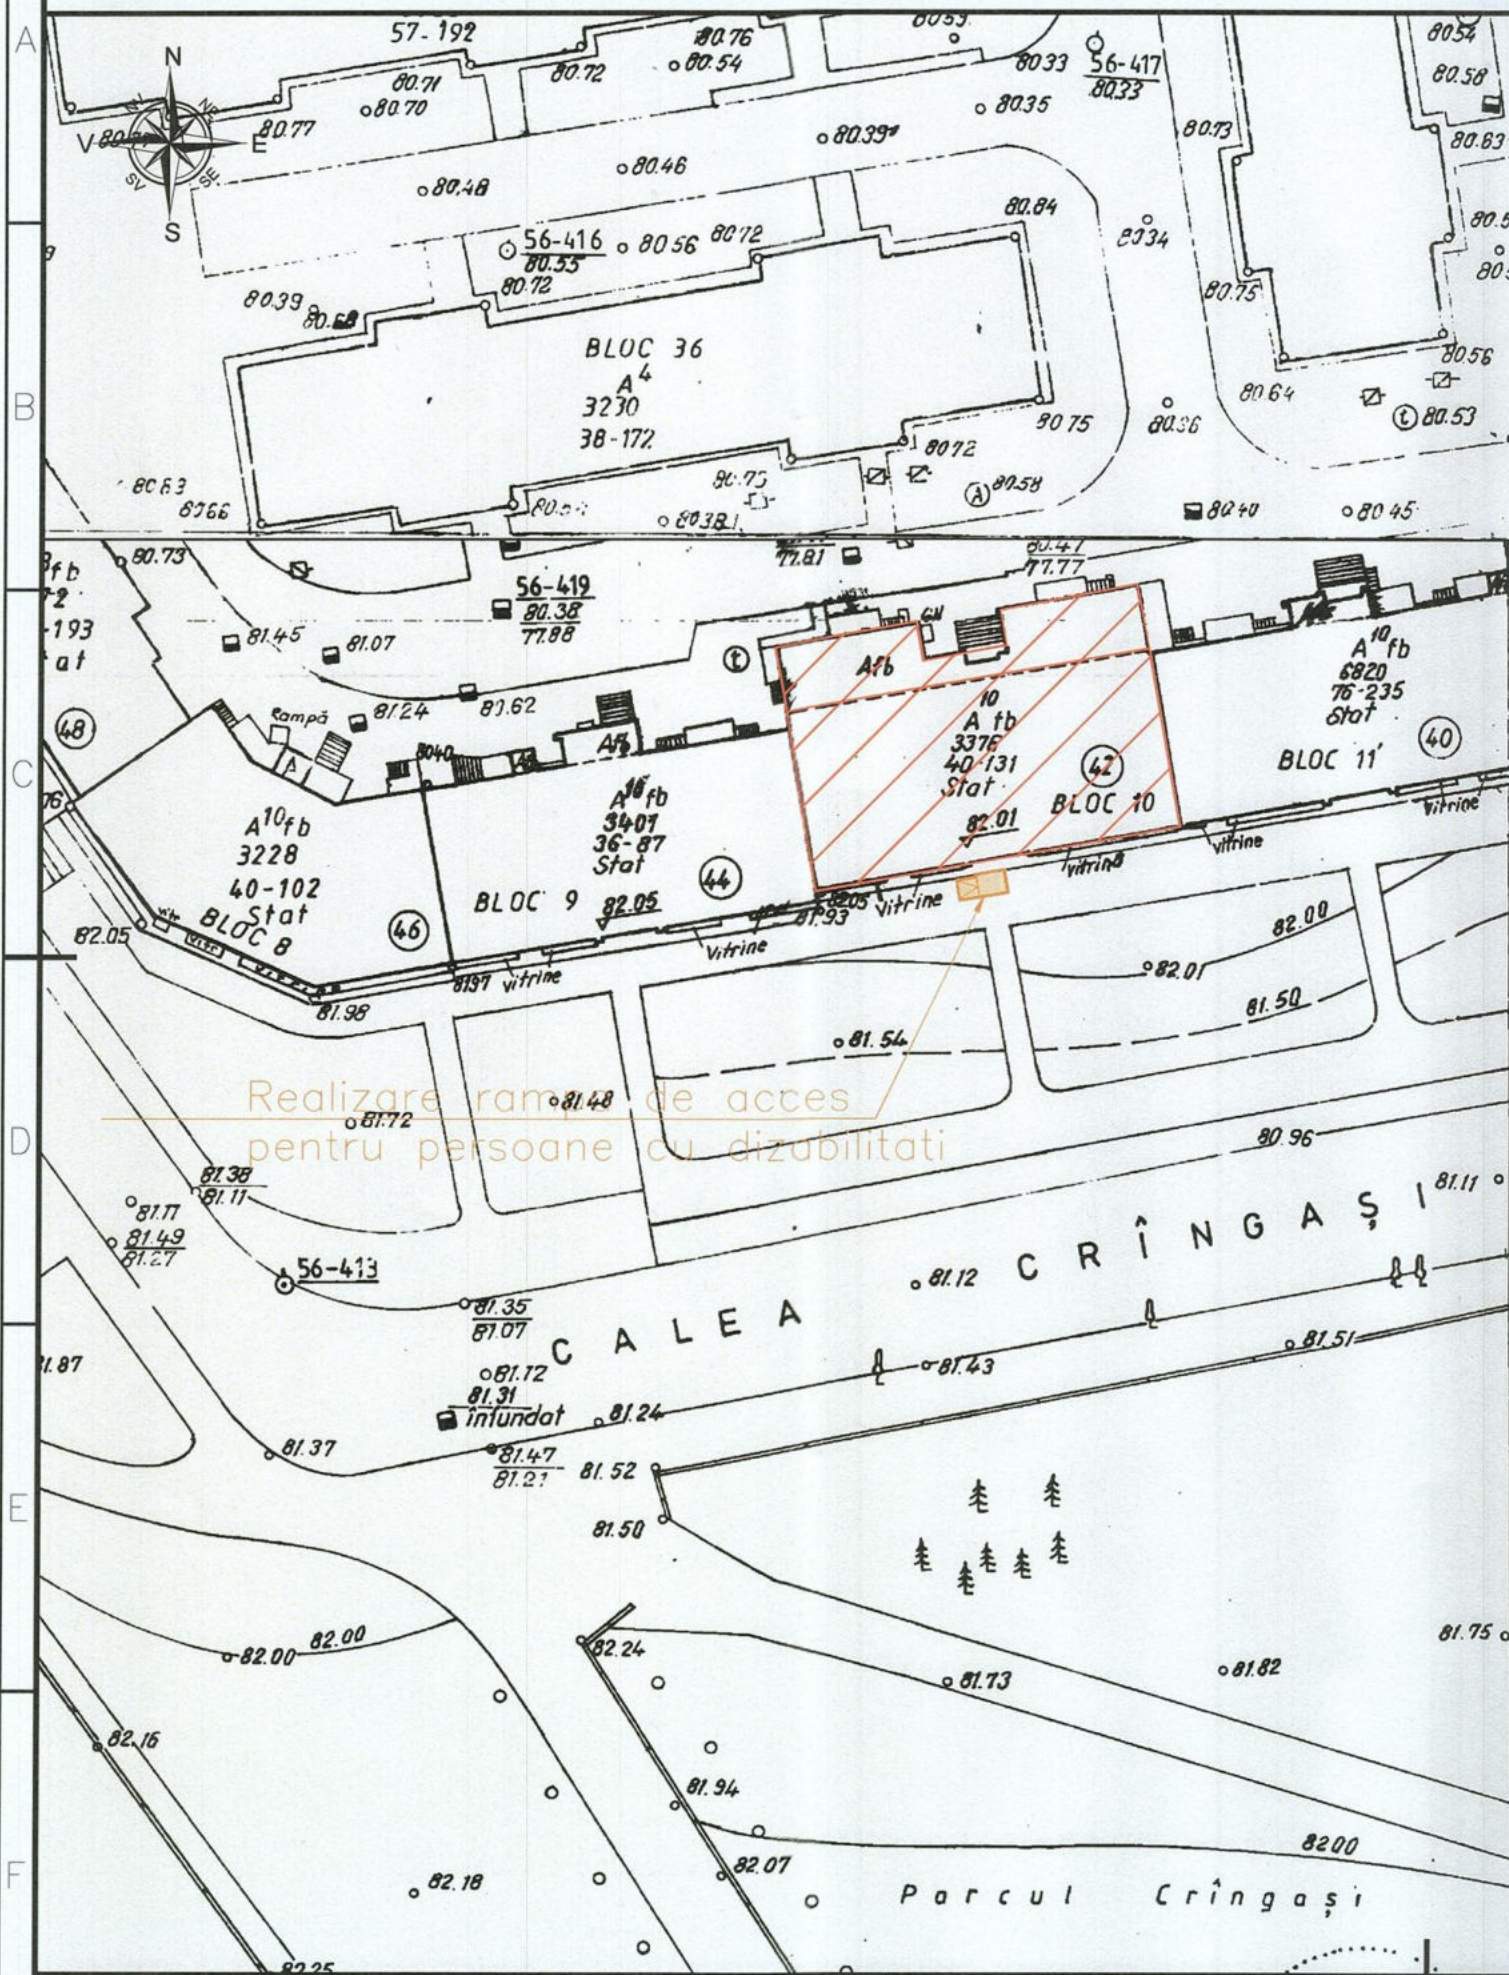

PLAN DE INCADRARE IN ZONA scara 1:2000

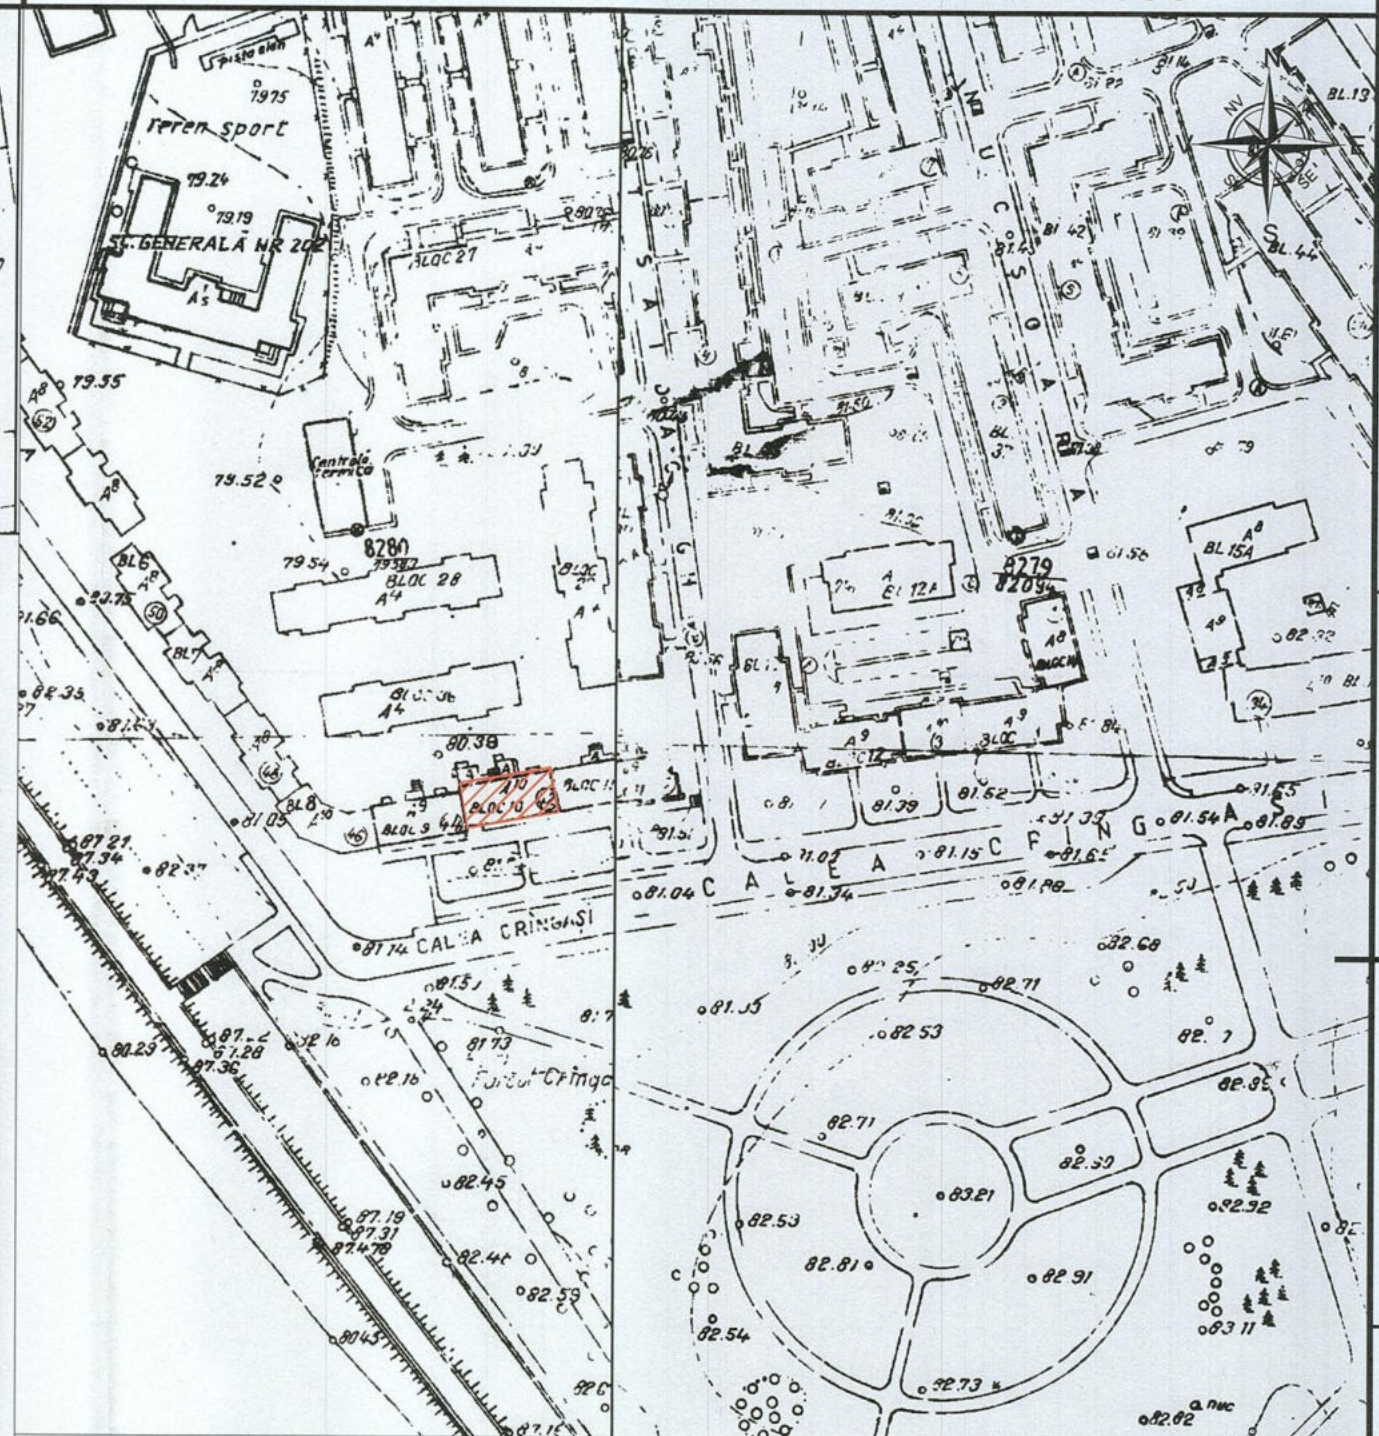

Soluțiile tehnice și economice cuprinse în prezenta documentație sunt proprietatea intelectuală a S.C. CONCRETE & DESIGN SOLUTIONS S.R.L. Ele pot fi utilizate numai în scopul prevăzut în contract. Documentația nu poate fi reprodusă - integral sau parțial - fără acordul scris al S.C. CONCRETE & DESIGN SOLUTIONS S.R.L.

Asocierea:
CONCRETE & DESIGN SOLUTIONS SRL
- EURO BUILDING IDEA SRL

Sediul social / Punct de lucru:
Str. Grigore Molescu nr. 7 A, Corp C, sector 1, București
Email: office@cds.com.ro
Tel. 0371 485 404; Fax: 03722 555 78

CALITATEA	NUME	SEMNATURA
Sef proiect	arh.	
Proiectat	arh.	
Desenat	arh.	

BENEFICIAR: PRIMARIA SECTOR 6 BUCUREȘTI

EXECUTIE RAMPA DE ACCES PENTRU PERSOANE CU DIZABILITATI

ADRESA: Calea Crangasi, nr. 42, Bloc 10ICEM

PLAN DE SITUATIE SI
PLAN DE INCADRARE IN
ZONA



Scara: 1:500/1:2000
Data: 2026
Rev: 0
Plansa: 1/1

Proiect nr.: G021

Faza: D.A.L.I.


Arhitectura

A01

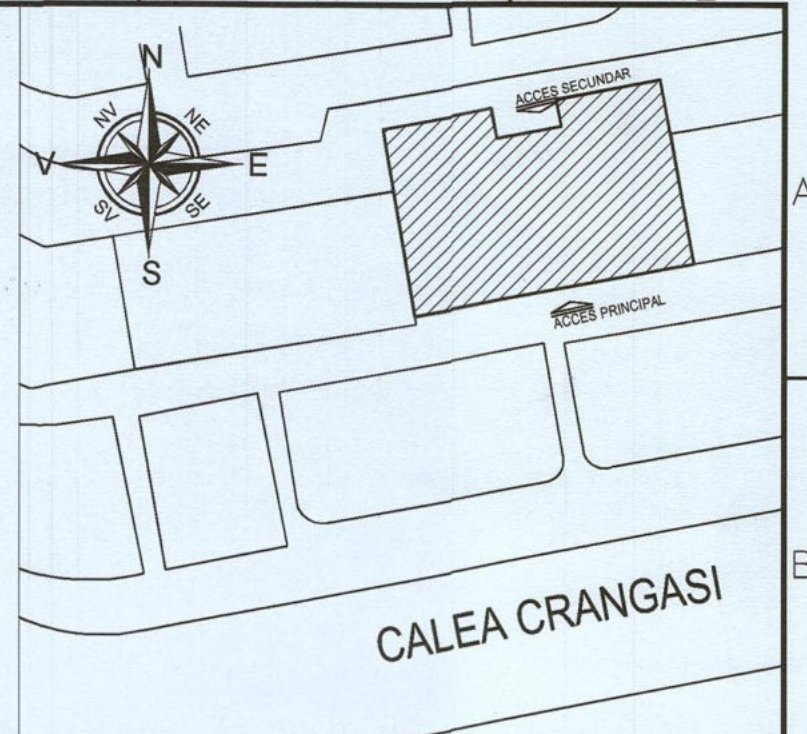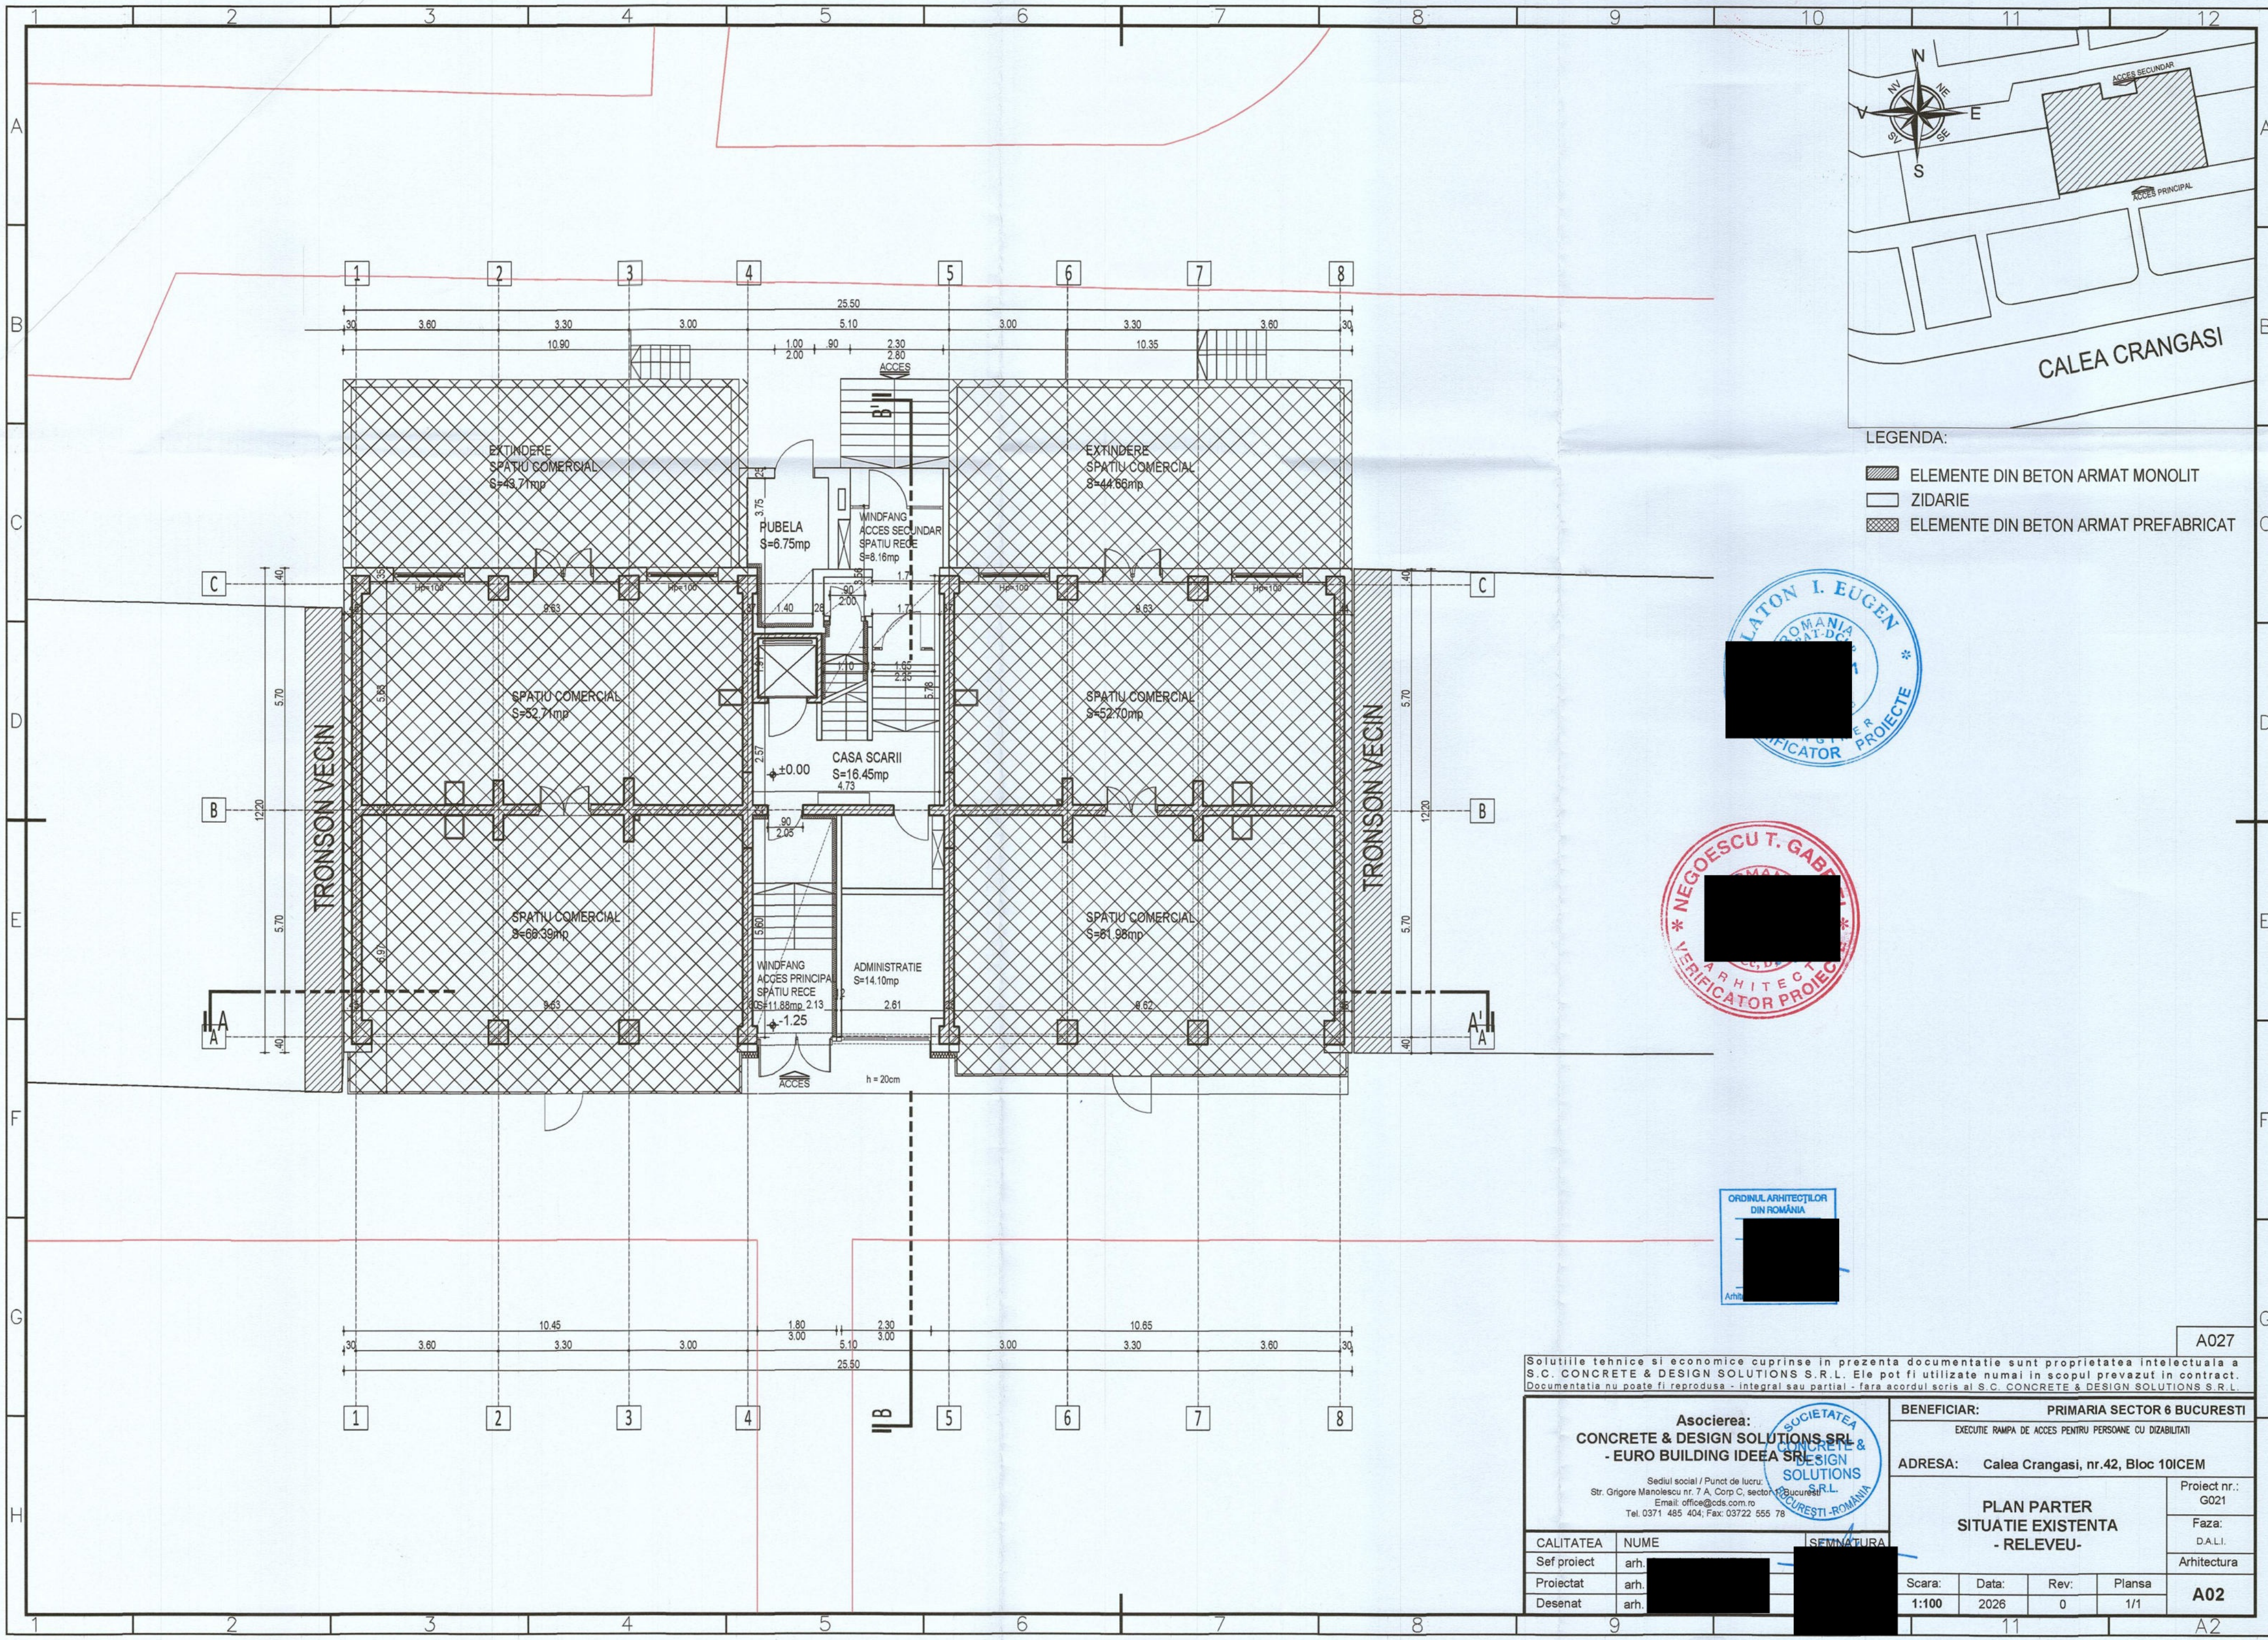

LEGENDA:


- ELEMENTE DIN BETON ARMAT MONOLIT
- ZIDARIE
- ELEMENTE DIN BETON ARMAT PREFABRICAT

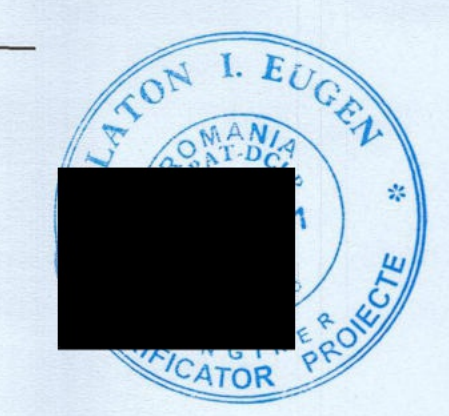

Solutiile tehnice si economice cuprinse in prezenta documentatie sunt proprietatea intelectuala a S.C. CONCRETE & DESIGN SOLUTIONS S.R.L. Ele pot fi utilizate numai in scopul prevazut in contract. Documentatia nu poate fi reprodusa - integral sau partial - fara acordul scris al S.C. CONCRETE & DESIGN SOLUTIONS S.R.L.

Asocierea: CONCRETE & DESIGN SOLUTIONS SRL - EURO BUILDING IDEEA SRL Sediul social / Punct de lucru: Str. Grigore Manolescu nr. 7 A, Corp C, sector 6 Bucuresti Email: office@cds.com.ro Tel. 0371 485 404; Fax: 03722 555 78		BENEFICIAR: PRIMARIA SECTOR 6 BUCURESTI EXECUTIE RAMPA DE ACCES PENTRU PERSOANE CU DIZABILITATI	
ADRESA: Calea Crangasi, nr.42, Bloc 10ICEM		Proiect nr.: G021	
PLAN PARTER SITUATIE EXISTENTA - RELEVU-		Faza: D.A.L.I. Arhitectura	
Scara: 1:100	Data: 2026	Rev: 0	Plansa: 1/1
CALITATEA		NUME	
Sef proiect	arh.	[Signature]	
Proiectat	arh.	[Signature]	
Desenat	arh.	[Signature]	

SEMNATURA

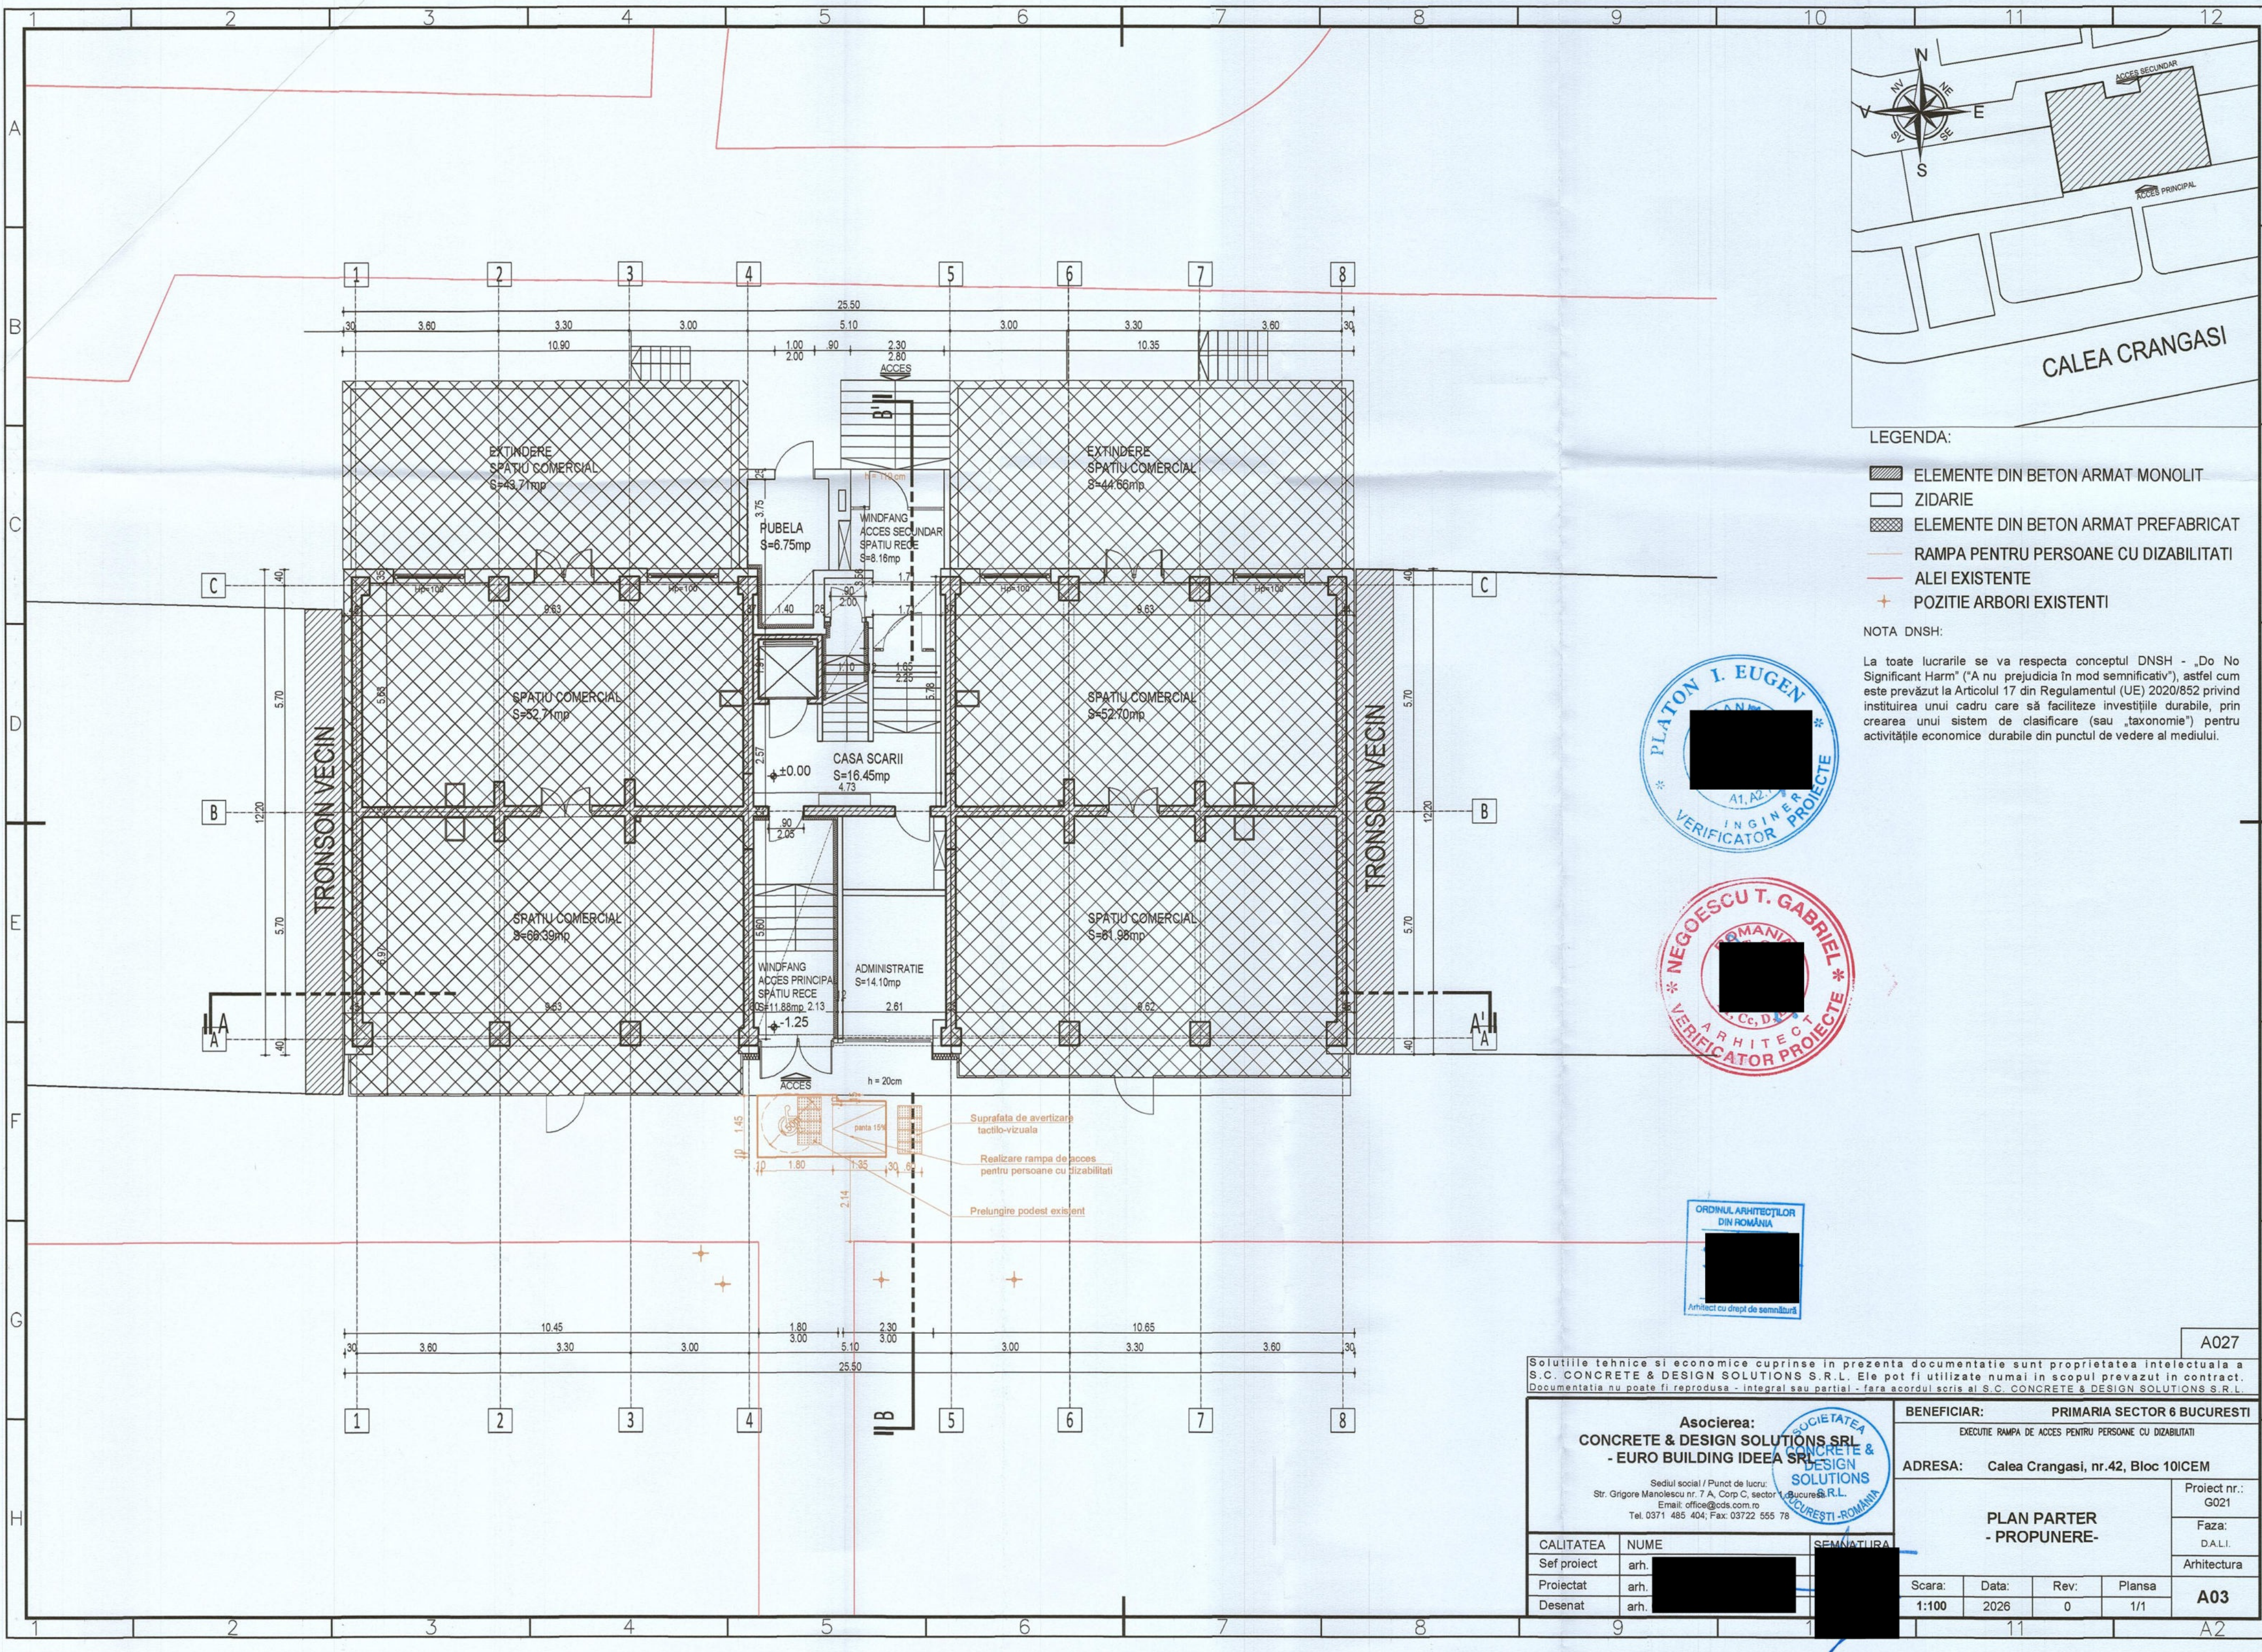


LEGENDA:

- ELEMENTE DIN BETON ARMAT MONOLIT
- ZIDARIE
- ELEMENTE DIN BETON ARMAT PREFABRICAT
- RAMPA PENTRU PERSOANE CU DIZABILITATI
- ALEI EXISTENTE
- POZITIE ARBORI EXISTENTI

NOTA DNSH:

La toate lucrarile se va respecta conceptul DNSH - „Do No Significant Harm” („A nu prejudicia în mod semnificativ”), astfel cum este prevăzut la Articolul 17 din Regulamentul (UE) 2020/852 privind instituirea unui cadru care să faciliteze investițiile durabile, prin crearea unui sistem de clasificare (sau „taxonomie”) pentru activitățile economice durabile din punctul de vedere al mediului.

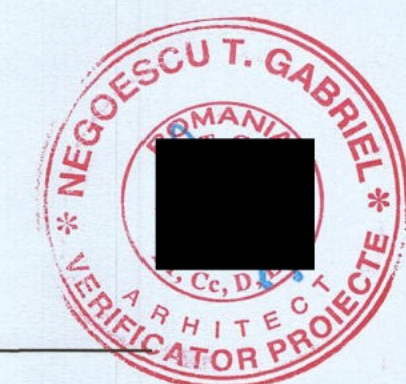

Soluțiile tehnice și economice cuprinse în prezenta documentație sunt proprietatea intelectuală a S.C. CONCRETE & DESIGN SOLUTIONS S.R.L. Ele pot fi utilizate numai în scopul prevăzut în contract. Documentația nu poate fi reproducă - integral sau parțial - fără acordul scris al S.C. CONCRETE & DESIGN SOLUTIONS S.R.L.

Asocierea: CONCRETE & DESIGN SOLUTIONS SRL - EURO BUILDING IDEEA SRL Sediul social / Punct de lucru: Str. Grigore Manolescu nr. 7 A, Corp C, sector 1, Bucuresti Email: office@cds.com.ro Tel. 0371 485 404; Fax: 03722 555 78		BENEFICIAR: PRIMARIA SECTOR 6 BUCURESTI EXECUTIE RAMPA DE ACCES PENTRU PERSOANE CU DIZABILITATI	
ADRESA: Calea Crangasi, nr.42, Bloc 10/CEM		Proiect nr.: G021	
PLAN PARTER - PROPUNERE-		Faza: D.A.I.	
Arhitectura		A03	
CALITATEA	NUME	SEMNAȚURA	Scara:
Sef proiect	arh.		Data:
Proiectat	arh.		Rev.:
Desenat	arh.		Plansa
			1:100 2026 0 1/1