



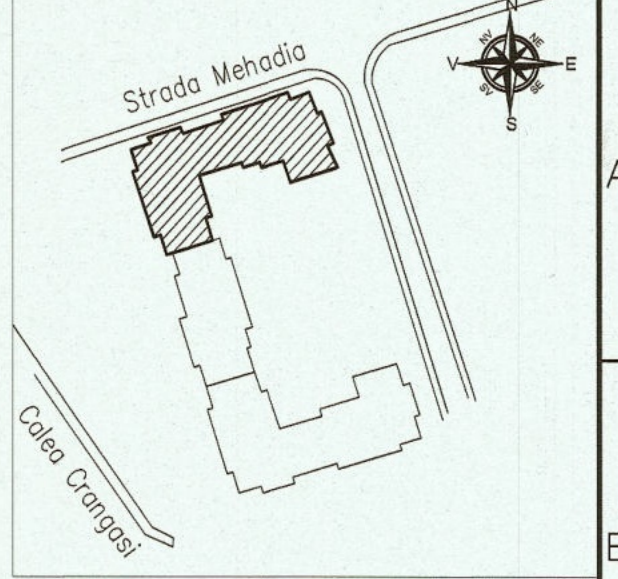

LEGENDA:
ELEMENTE DIN BETON ARMAT
ZIDARIE


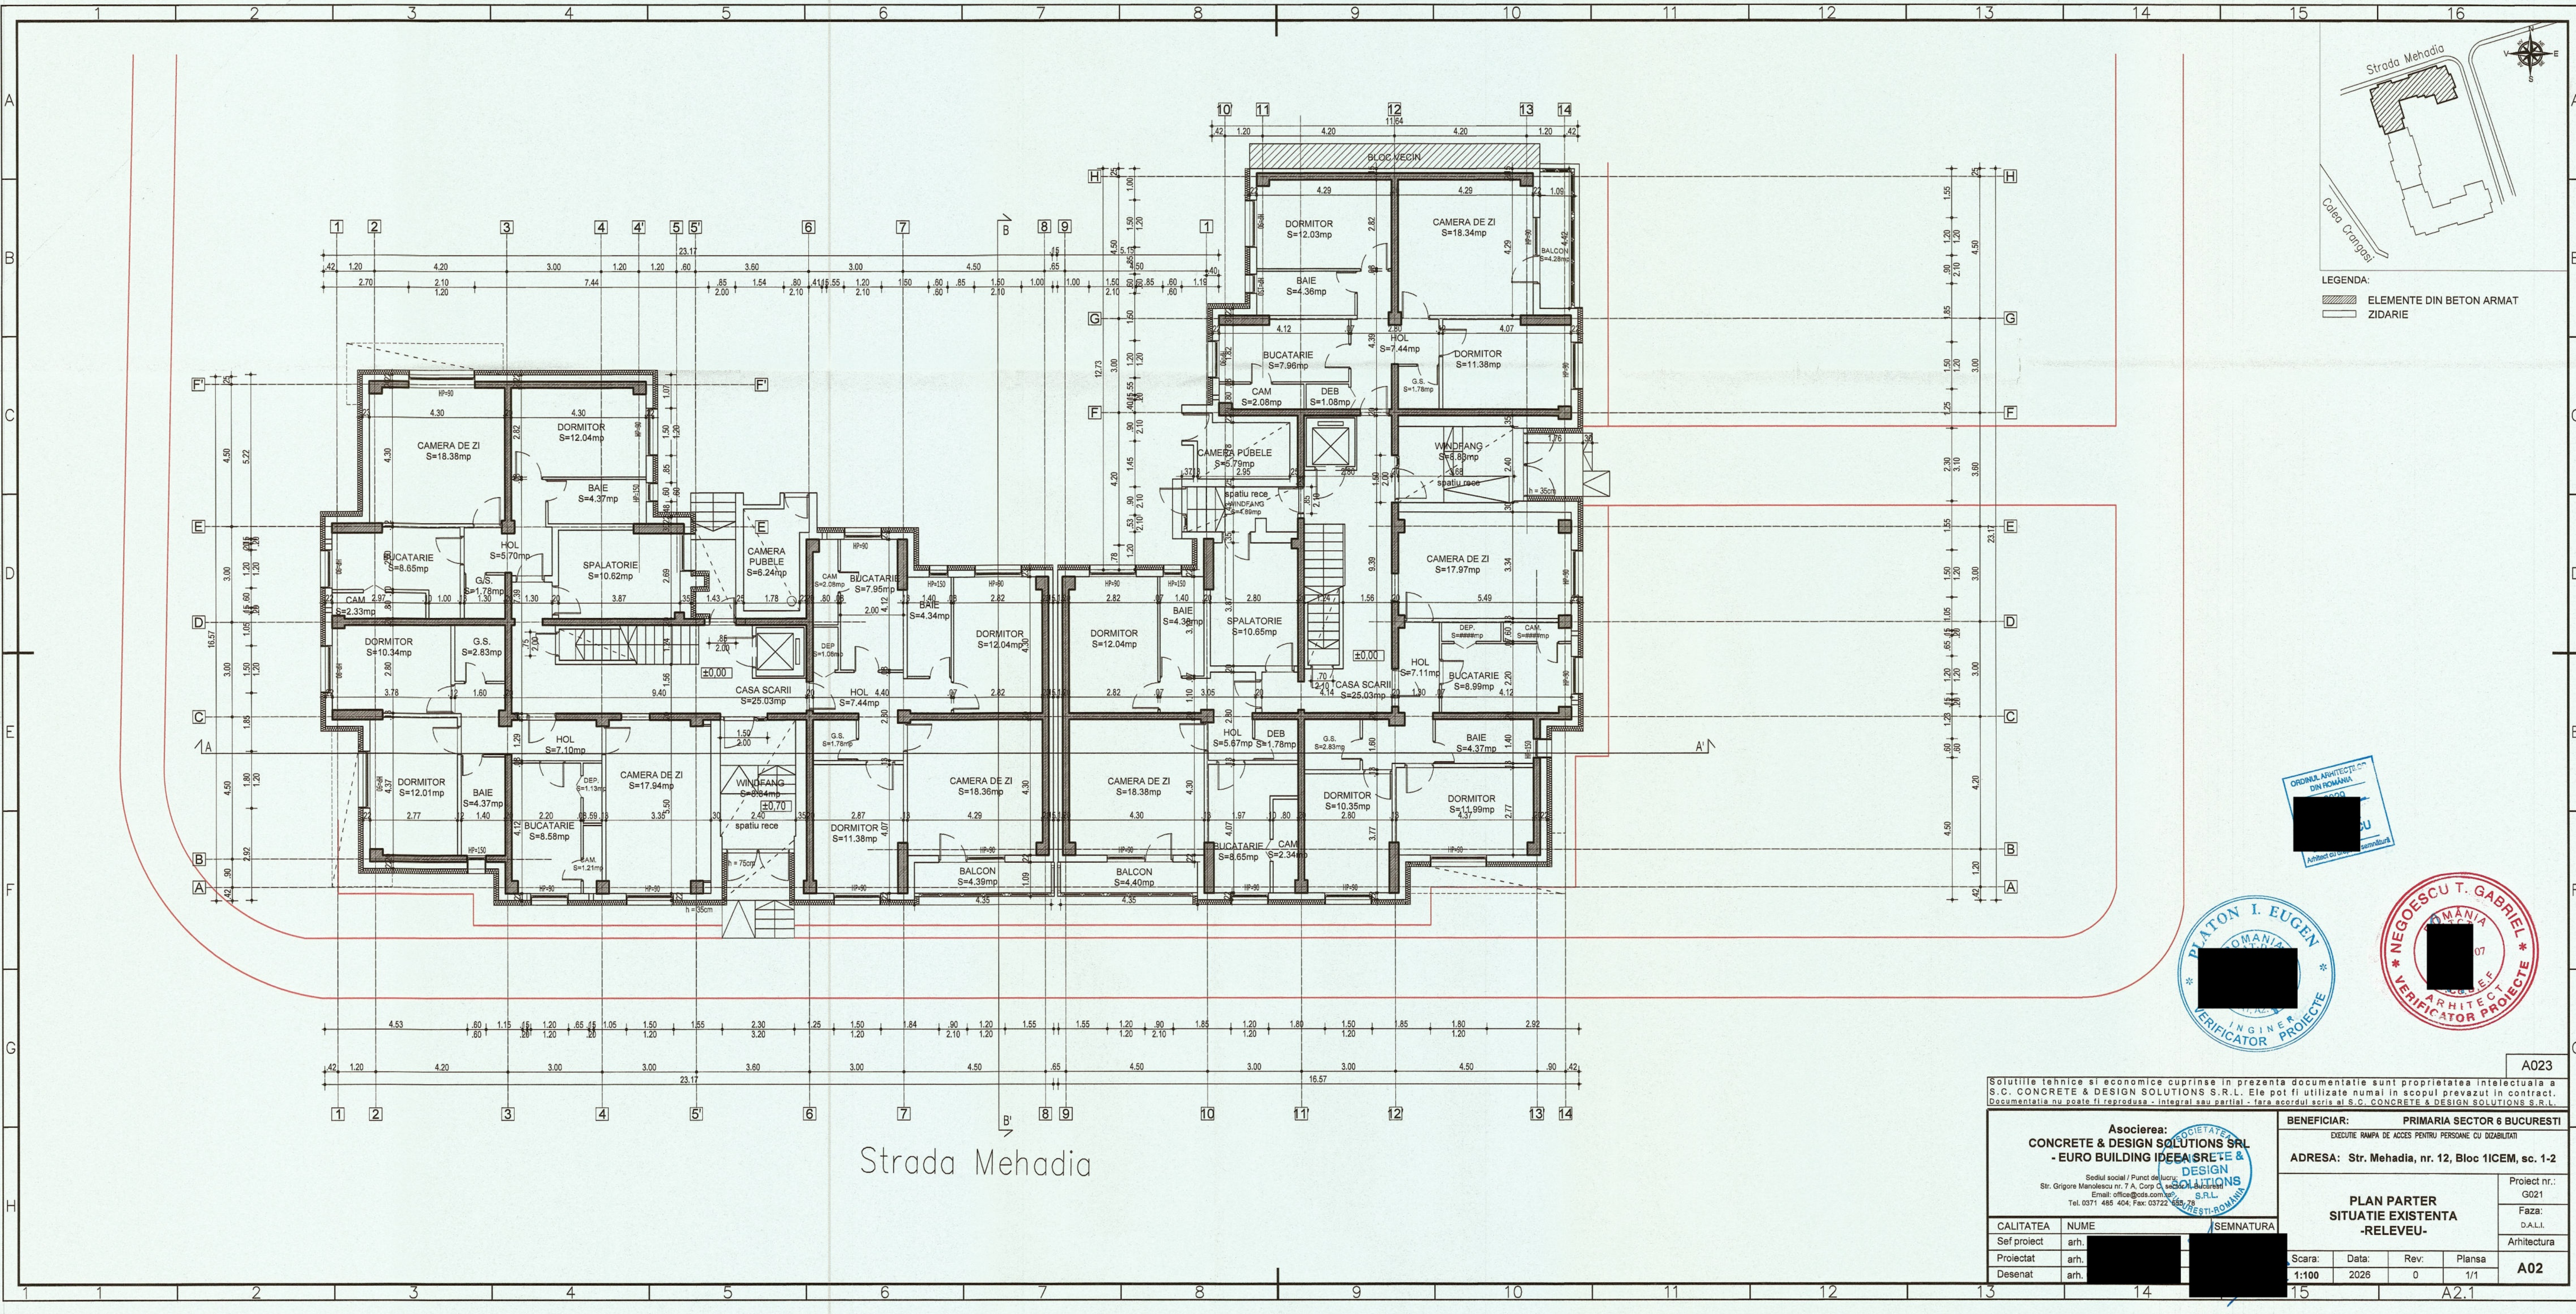


Soluțiile tehnice și economice cuprinse în prezenta documentație sunt proprietatea intelectuală a S.C. CONCRETE & DESIGN SOLUTIONS S.R.L. Ele pot fi utilizate numai în scopul prevăzut în contract. Documentația nu poate fi reprodusă - integral sau parțial - fără acordul scris al S.C. CONCRETE & DESIGN SOLUTIONS S.R.L.

Asocierea: CONCRETE & DESIGN SOLUTIONS SRL - EURO BUILDING IDEA SRETE & DESIGN SOLUTIONS S.R.L. Sediul social / Punct de lucru: Str. Grigore Manolescu nr. 7 A, Corp C, etaj 1, sector 6, București Email: office@cds.com.ro Tel. 0371 485 404; Fax: 03722 885 78		BENEFICIAR: PRIMARIA SECTOR 6 BUCUREȘTI EXECUTIE RAMPA DE ACCES PENTRU PERSOANE CU DIZABILITATI ADRESA: Str. Mehadia, nr. 12, Bloc 11CEM, sc. 1-2	
PLAN PARTER SITUATIE EXISTENTA -RELEVU-		Proiect nr.: G021 Faza: S.A.L.L. Arhitectura: A02	
CALITATEA	NUME	SEMNATURA	
Sef proiect	arh.		
Proiectat	arh.		
Desenat	arh.		
Scara:	Data:	Rev:	Plansa:
1:100	2026	0	1/1

A023

A2.1

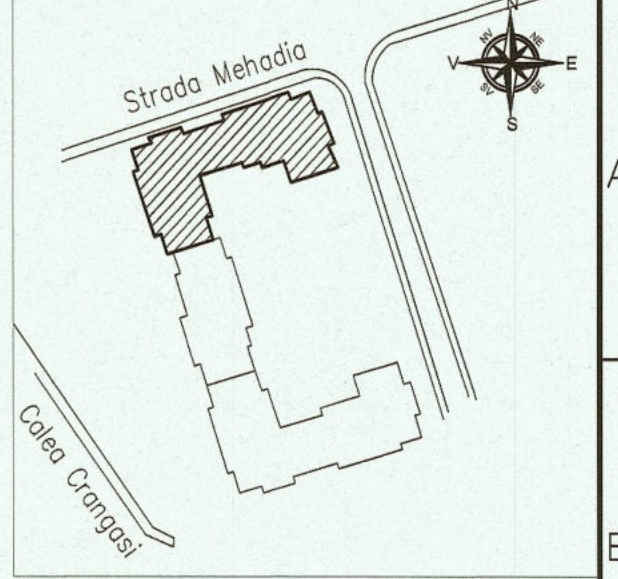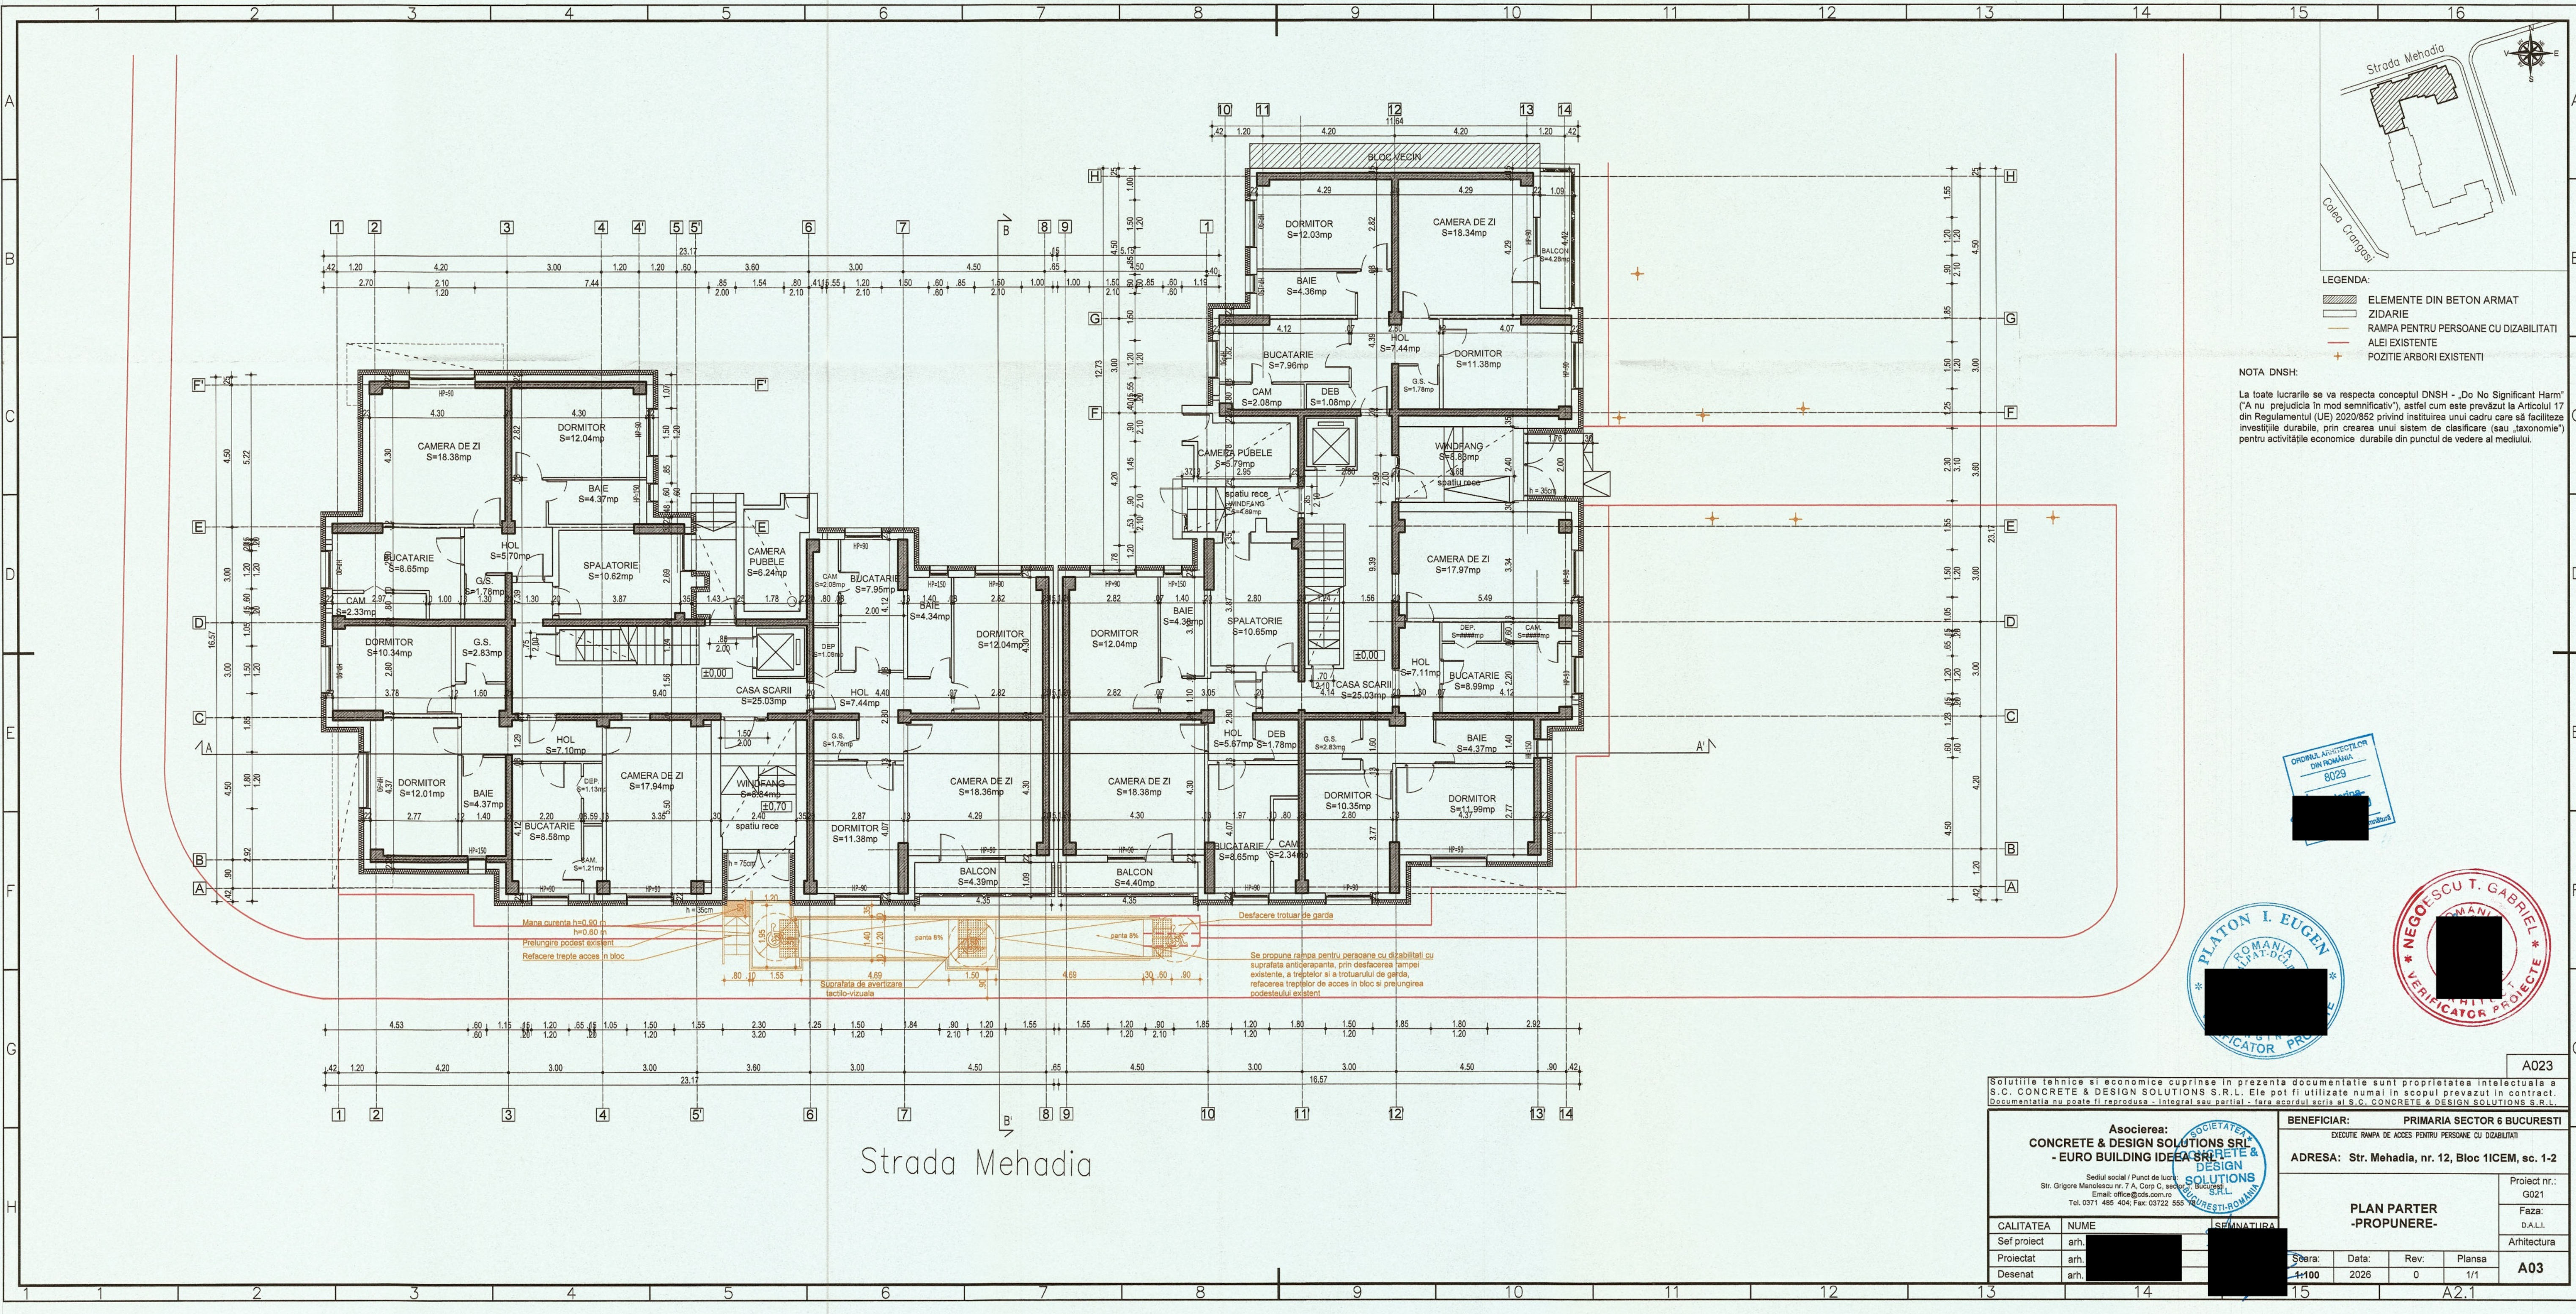

- LEGENDA:
- ELEMENTE DIN BETON ARMAT
 - ZIDARIE
 - RAMPA PENTRU PERSOANE CU DIZABILITATI
 - ALEI EXISTENTE
 - POZITIE ARBORI EXISTENTI

NOTA DNSH:
La toate lucrarile se va respecta conceptul DNSH - "Do No Significant Harm" ("A nu prejudicia in mod semnificativ"), astfel cum este prevazut la Articolul 17 din Regulamentul (UE) 2020/852 privind instituirea unui cadru care sa faciliteze investitiile durabile, prin crearea unui sistem de clasificare (sau "taxonomie") pentru activitatile economice durabile din punctul de vedere al mediului.



Solutiile tehnice si economice cuprinse in prezenta documentatie sunt proprietatea intelectuala a S.C. CONCRETE & DESIGN SOLUTIONS S.R.L. Ele pot fi utilizate numai in scopul prevazut in contract. Documentatia nu poate fi reproducuta - integral sau partial - fara acordul scris al S.C. CONCRETE & DESIGN SOLUTIONS S.R.L.				A023	
Asocierea: CONCRETE & DESIGN SOLUTIONS SRL - EURO BUILDING IDEA SRL				BENEFICIAR: PRIMARIA SECTOR 6 BUCURESTI	
Sediu social / Punct de lucru: Str. Grigore Manolescu nr. 7 A, Corp C, sector 6, Bucuresti Email: office@ods.com.ro Tel. 0371 485 404; Fax: 03722 555 789				ADRESA: Str. Mehadia, nr. 12, Bloc 11CEM, sc. 1-2	
PLAN PARTER -PROPUNERE-				Proiect nr.: G021	
Faza: D.A.L.I.				Arhitectura	
Sca: 1:100				Data: 2026	
Rev: 0				Plansa: 1/1	
A03				A2.1	