
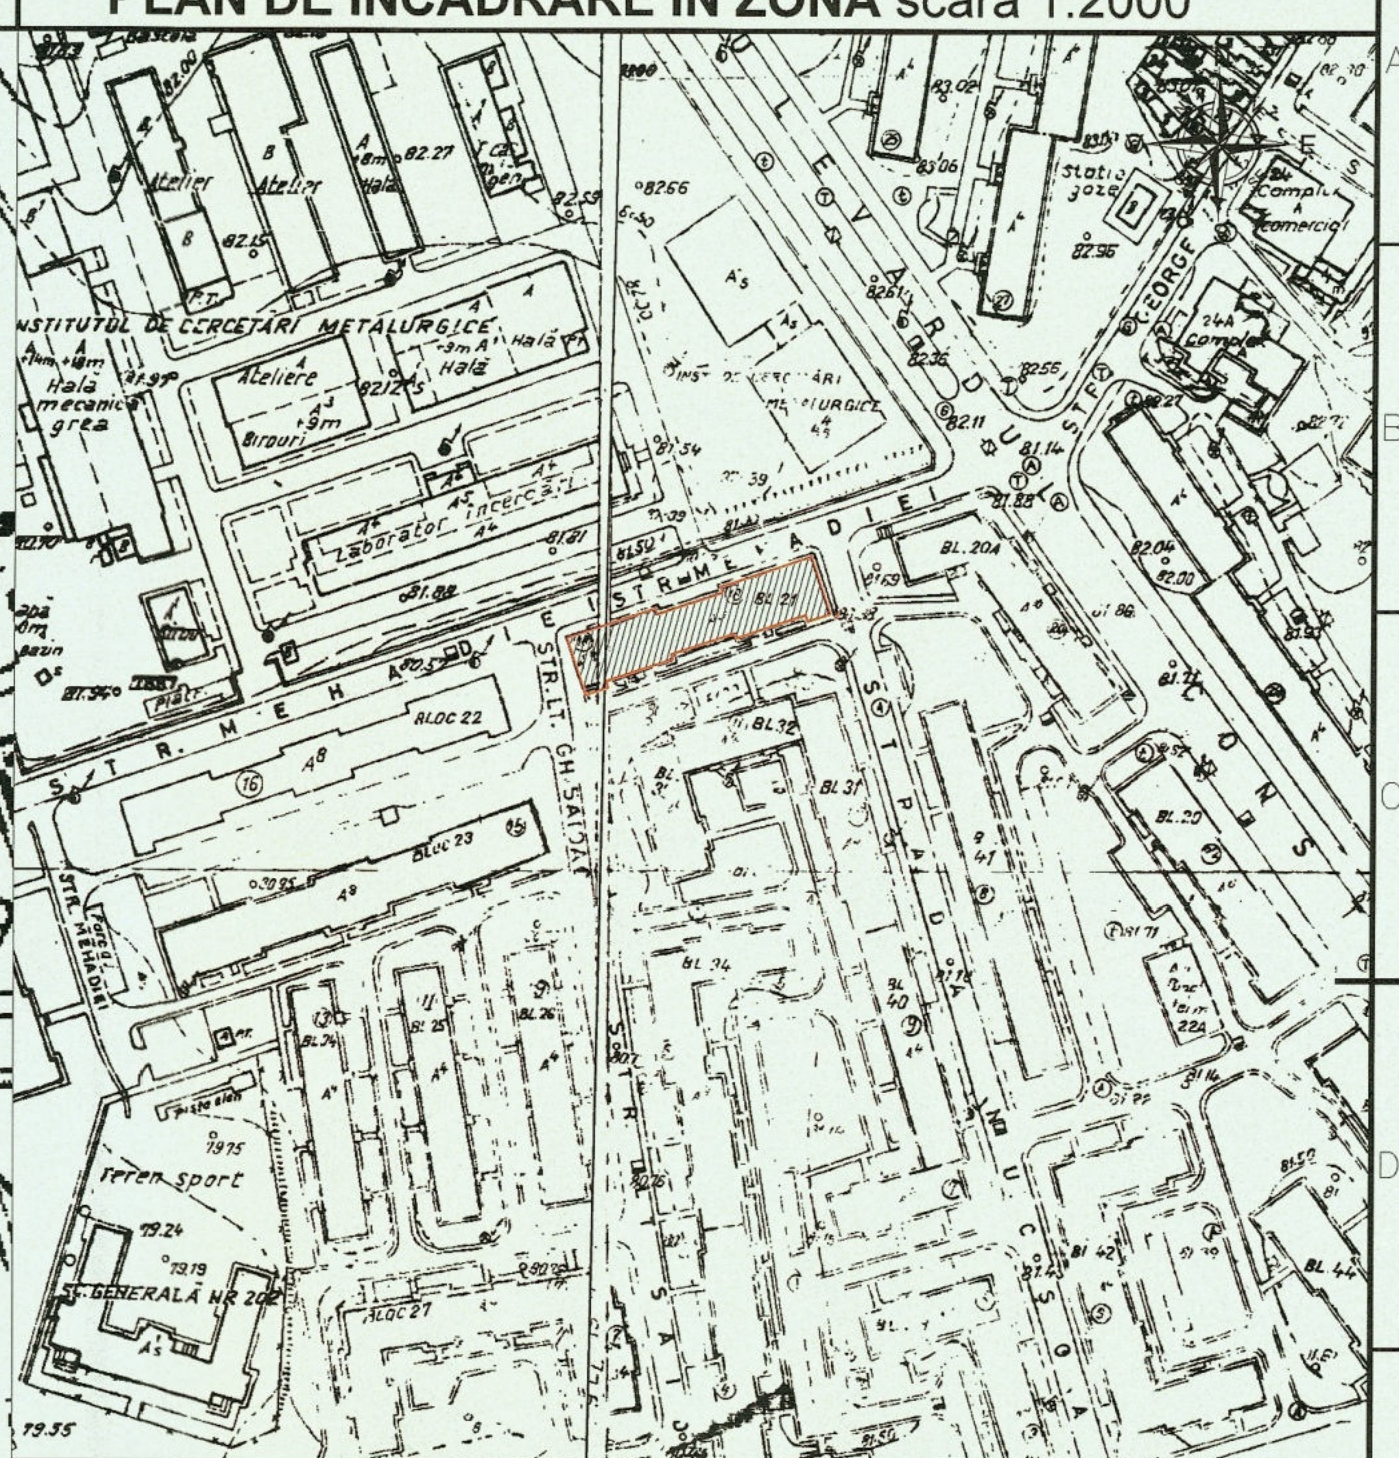


PLAN DE SITUATIE scara 1:500

PLAN DE INCADRARE IN ZONA scara 1:2000

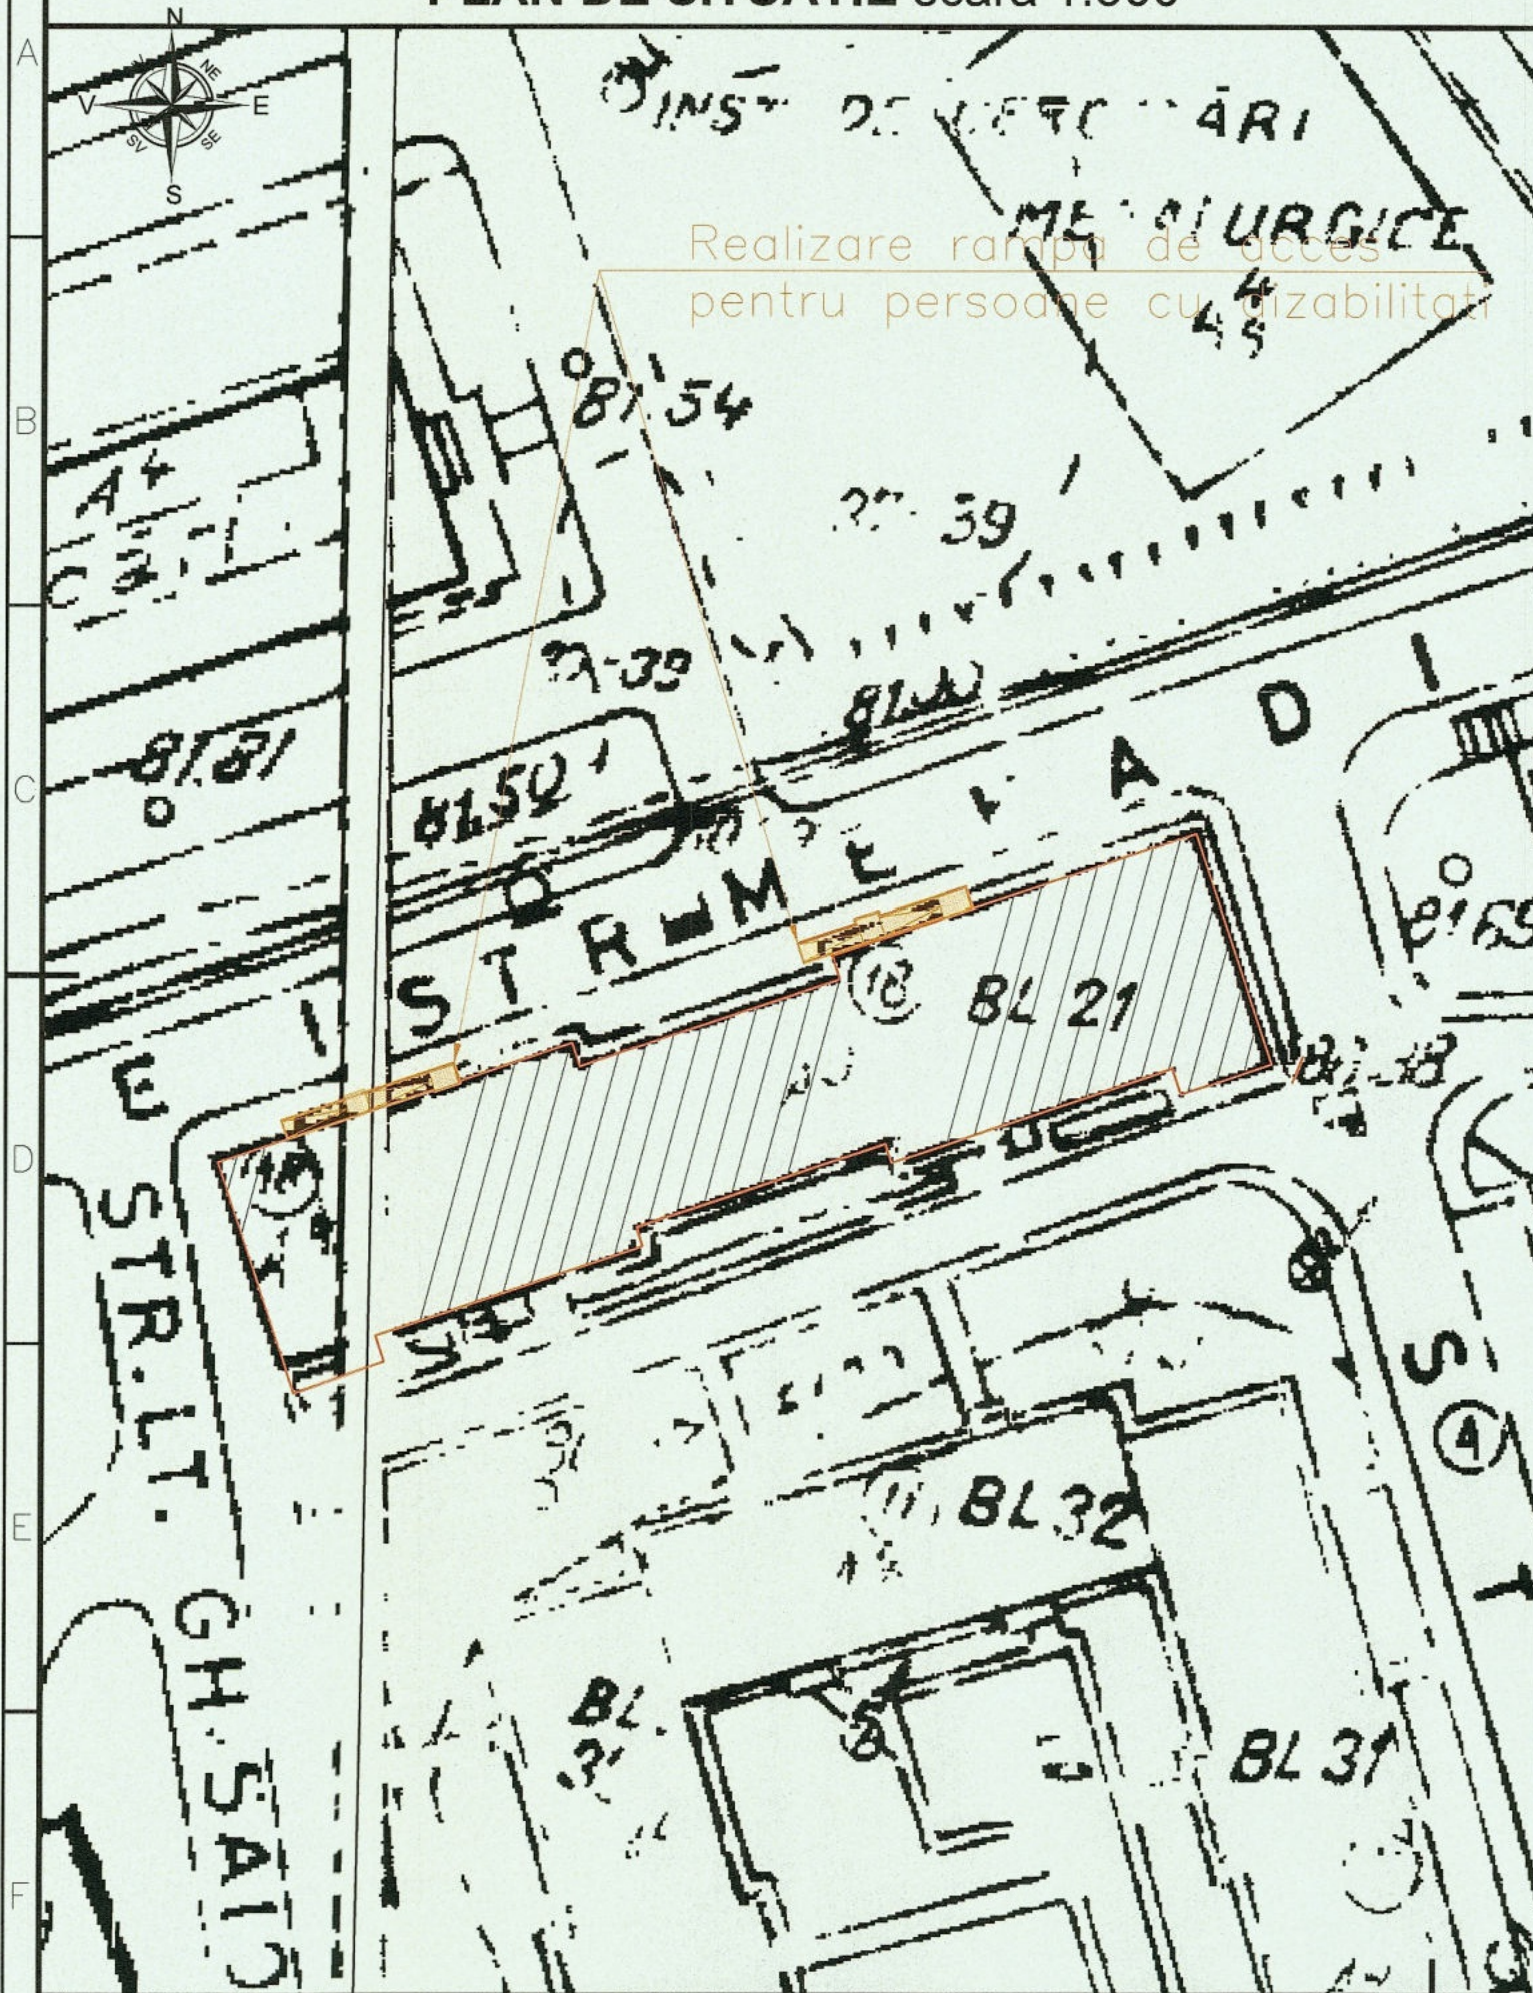

Solutiile tehnice si economice cuprinse in prezenta documentatie sunt proprietatea intelectuala a S.C. CONCRETE & DESIGN SOLUTIONS S.R.L. Ele pot fi utilizate numai in scopul prevazut in contract. Documentatia nu poate fi reprodusa - integral sau partial - fara acordul scris al S.C. CONCRETE & DESIGN SOLUTIONS S.R.L.

Asocierea:
CONCRETE & DESIGN SOLUTIONS
- EURO BUILDING IDEEA SRL

Sediul social / Punct de lucru:
Str. Grigore Manolescu nr. 7 A, Corp C, sector 1, Bucuresti
Email: office@cds.com.ro
Tel. 0371 485 404; Fax: 03722 555 78

BENEFICIAR: PRIMARIA SECTOR 6 BUCURESTI
EXECUTIE RAMPA DE ACCES PENTRU PERSOANE CU DIZABILITATI

ADRESA: Str. Mehadia, nr. 18, Bloc 21, sc. A-B

PLAN DE SITUATIE SI
PLAN DE INCADRARE IN
ZONA

Proiect nr.:

G021


Faza:
D.A.L.I.

Arhitectura

CALITATEA	NUME
Sef proiect	arh. [redacted]
Proiectat	arh. [redacted]
Desenat	arh. [redacted]

Scara:	Data:	Rev:	Plansa
1:500/1:2000	2026	0	1/1



A01

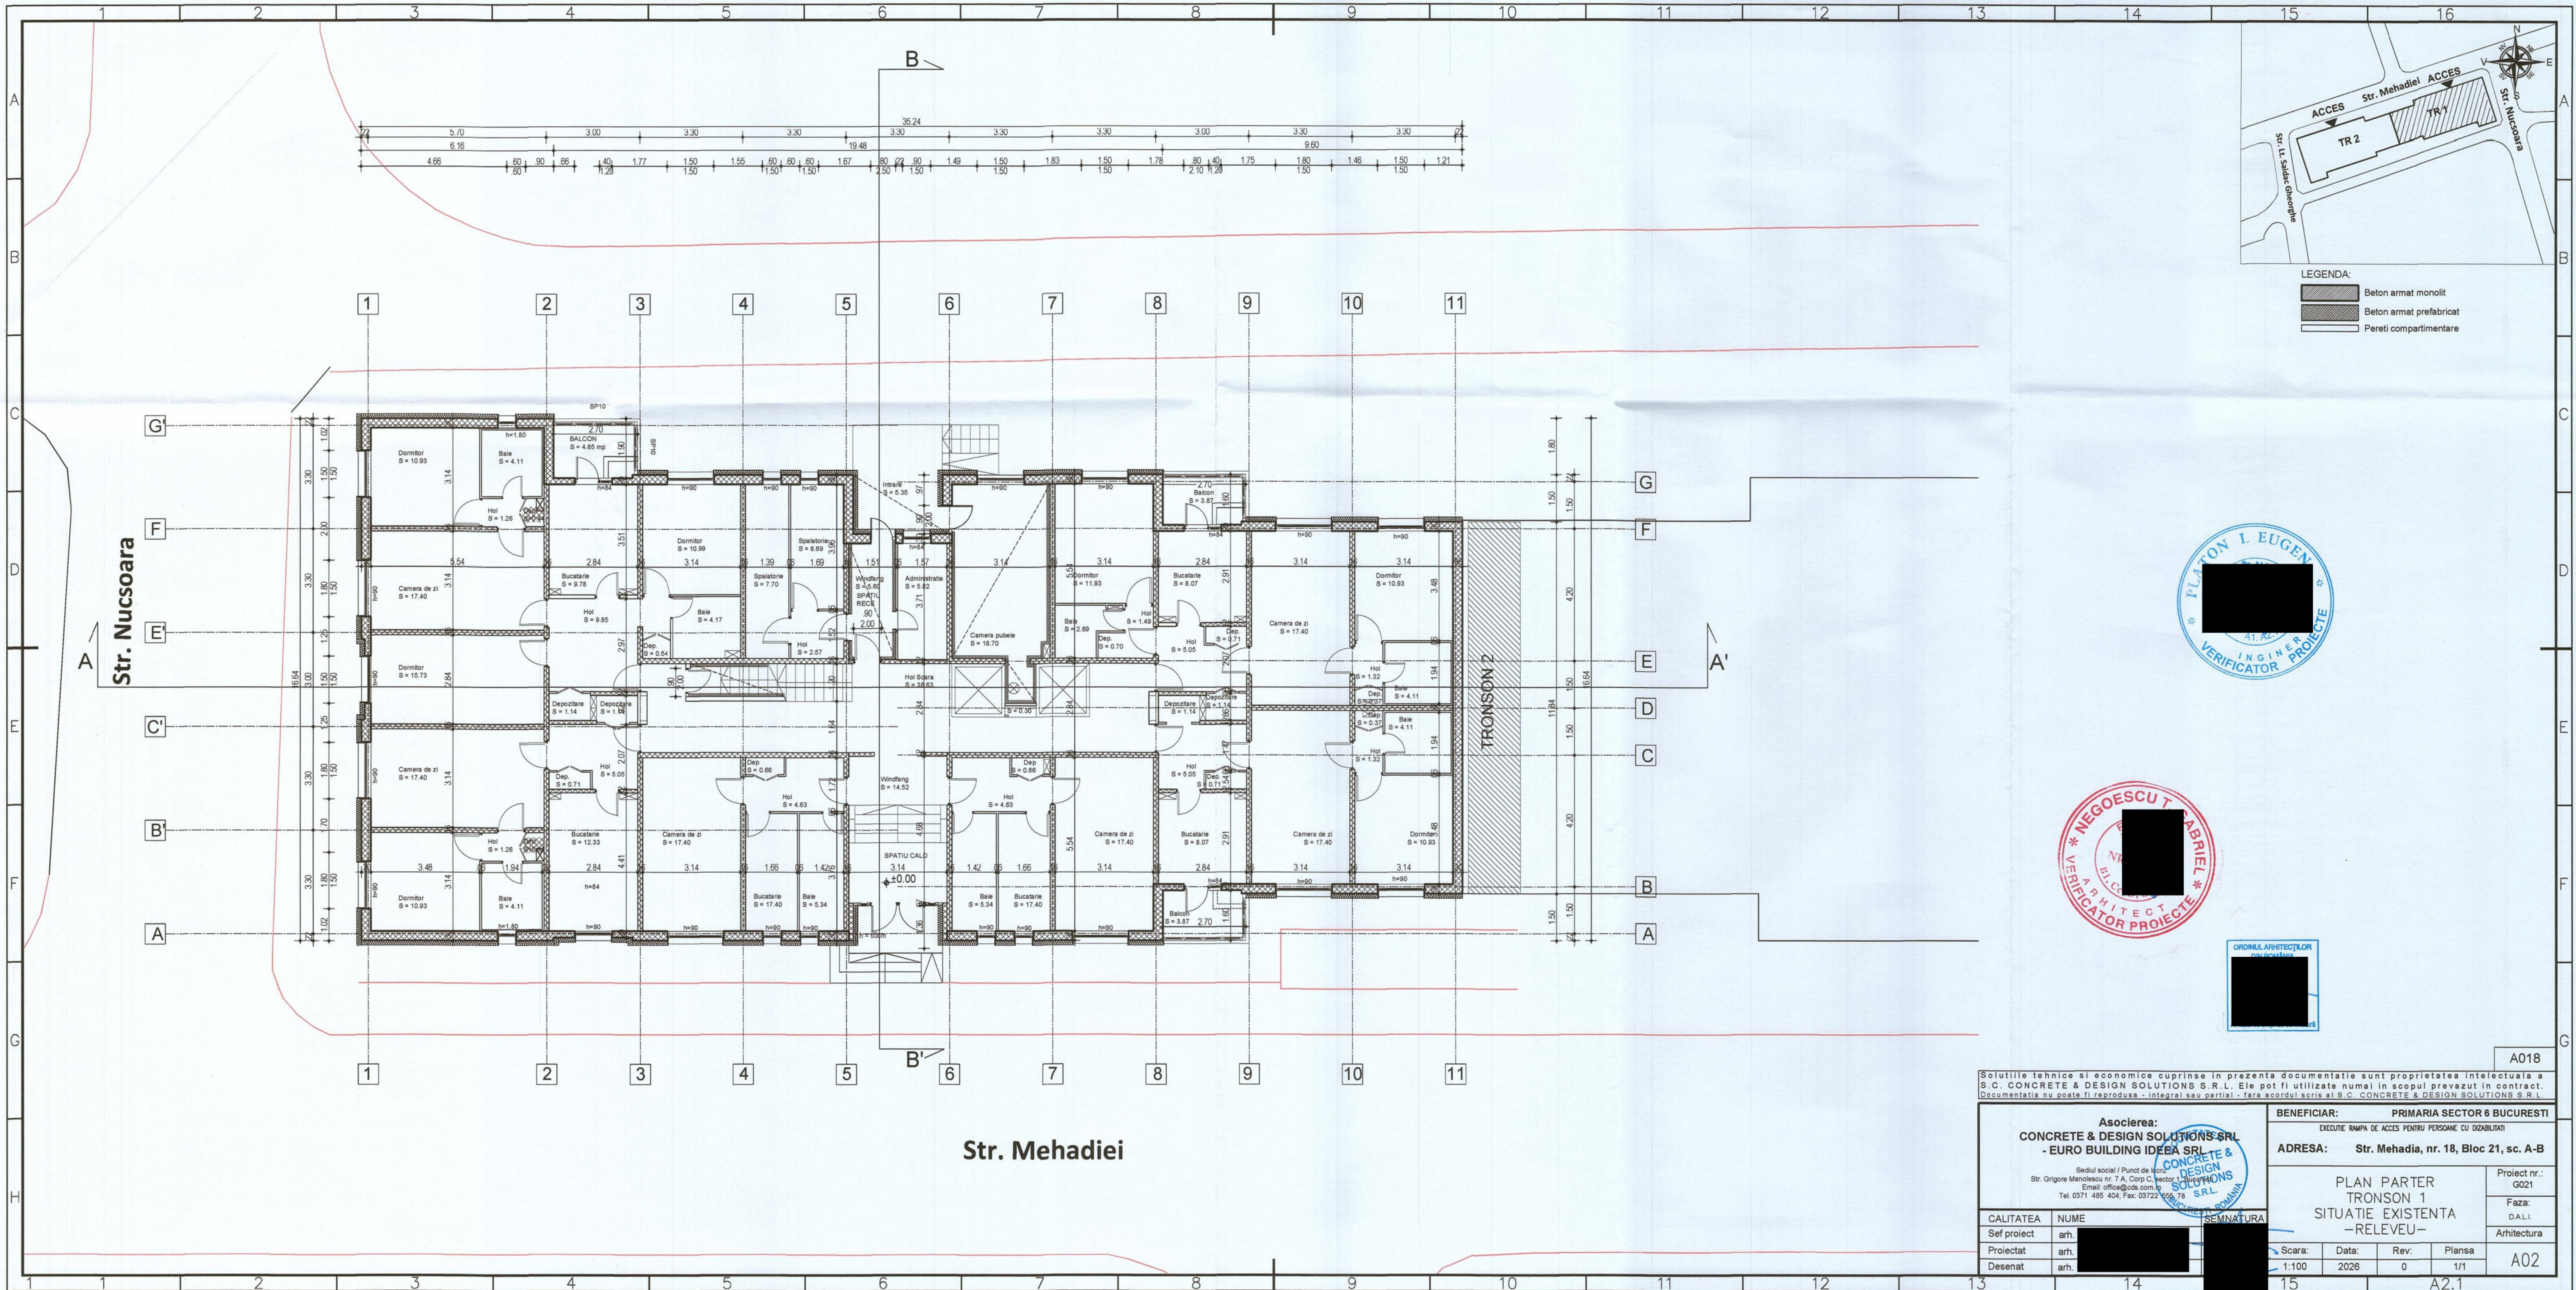

- LEGENDA:
- Beton armat monolit
 - Beton armat prefabricat
 - Pereti compartimentare



A018	
Soluțiile tehnice și economice cuprinse în prezenta documentație sunt proprietatea intelectuală a S.C. CONCRETE & DESIGN SOLUTIONS S.R.L. Ele pot fi utilizate numai în scopul prevăzut în contract. Documentația nu poate fi reproducă - integral sau parțial - fără acordul scris al S.C. CONCRETE & DESIGN SOLUTIONS S.R.L.	
Asocierea: CONCRETE & DESIGN SOLUTIONS S.R.L. - EURO BUILDING IDEA SRL - Sediul social / Punct de lucru: Str. Grigore Manolescu nr. 7 A, Corp C, Sector 6, București Email: office@cds.com.ro Tel: 0371 485 404; Fax: 03722 655 78	
BENEFICIAR: PRIMĂRIA SECTOR 6 BUCUREȘTI EXECUTE RAMPĂ DE ACCES PENTRU PERSOANE CU DIZABILITĂȚI	
ADRESA: Str. Mehădiei, nr. 18, Bloc 21, sc. A-B	
PLAN PARTER TRONSON 1 SITUAȚIE EXISTENȚĂ -RELEVU-	
Proiect nr.: G021 Faza: D.A.L.I. Arhitectura	
CALITATEA	NUME
Sef proiect	arh. [Redacted]
Proiectat	arh. [Redacted]
Desenat	arh. [Redacted]
Scara: 1:100 Data: 2026 Rev: 0 Plansa: 1/1	
A02	

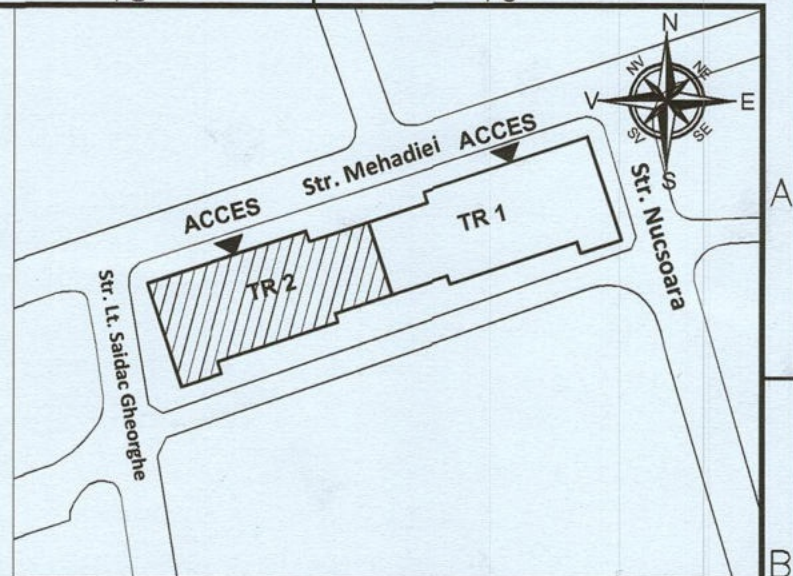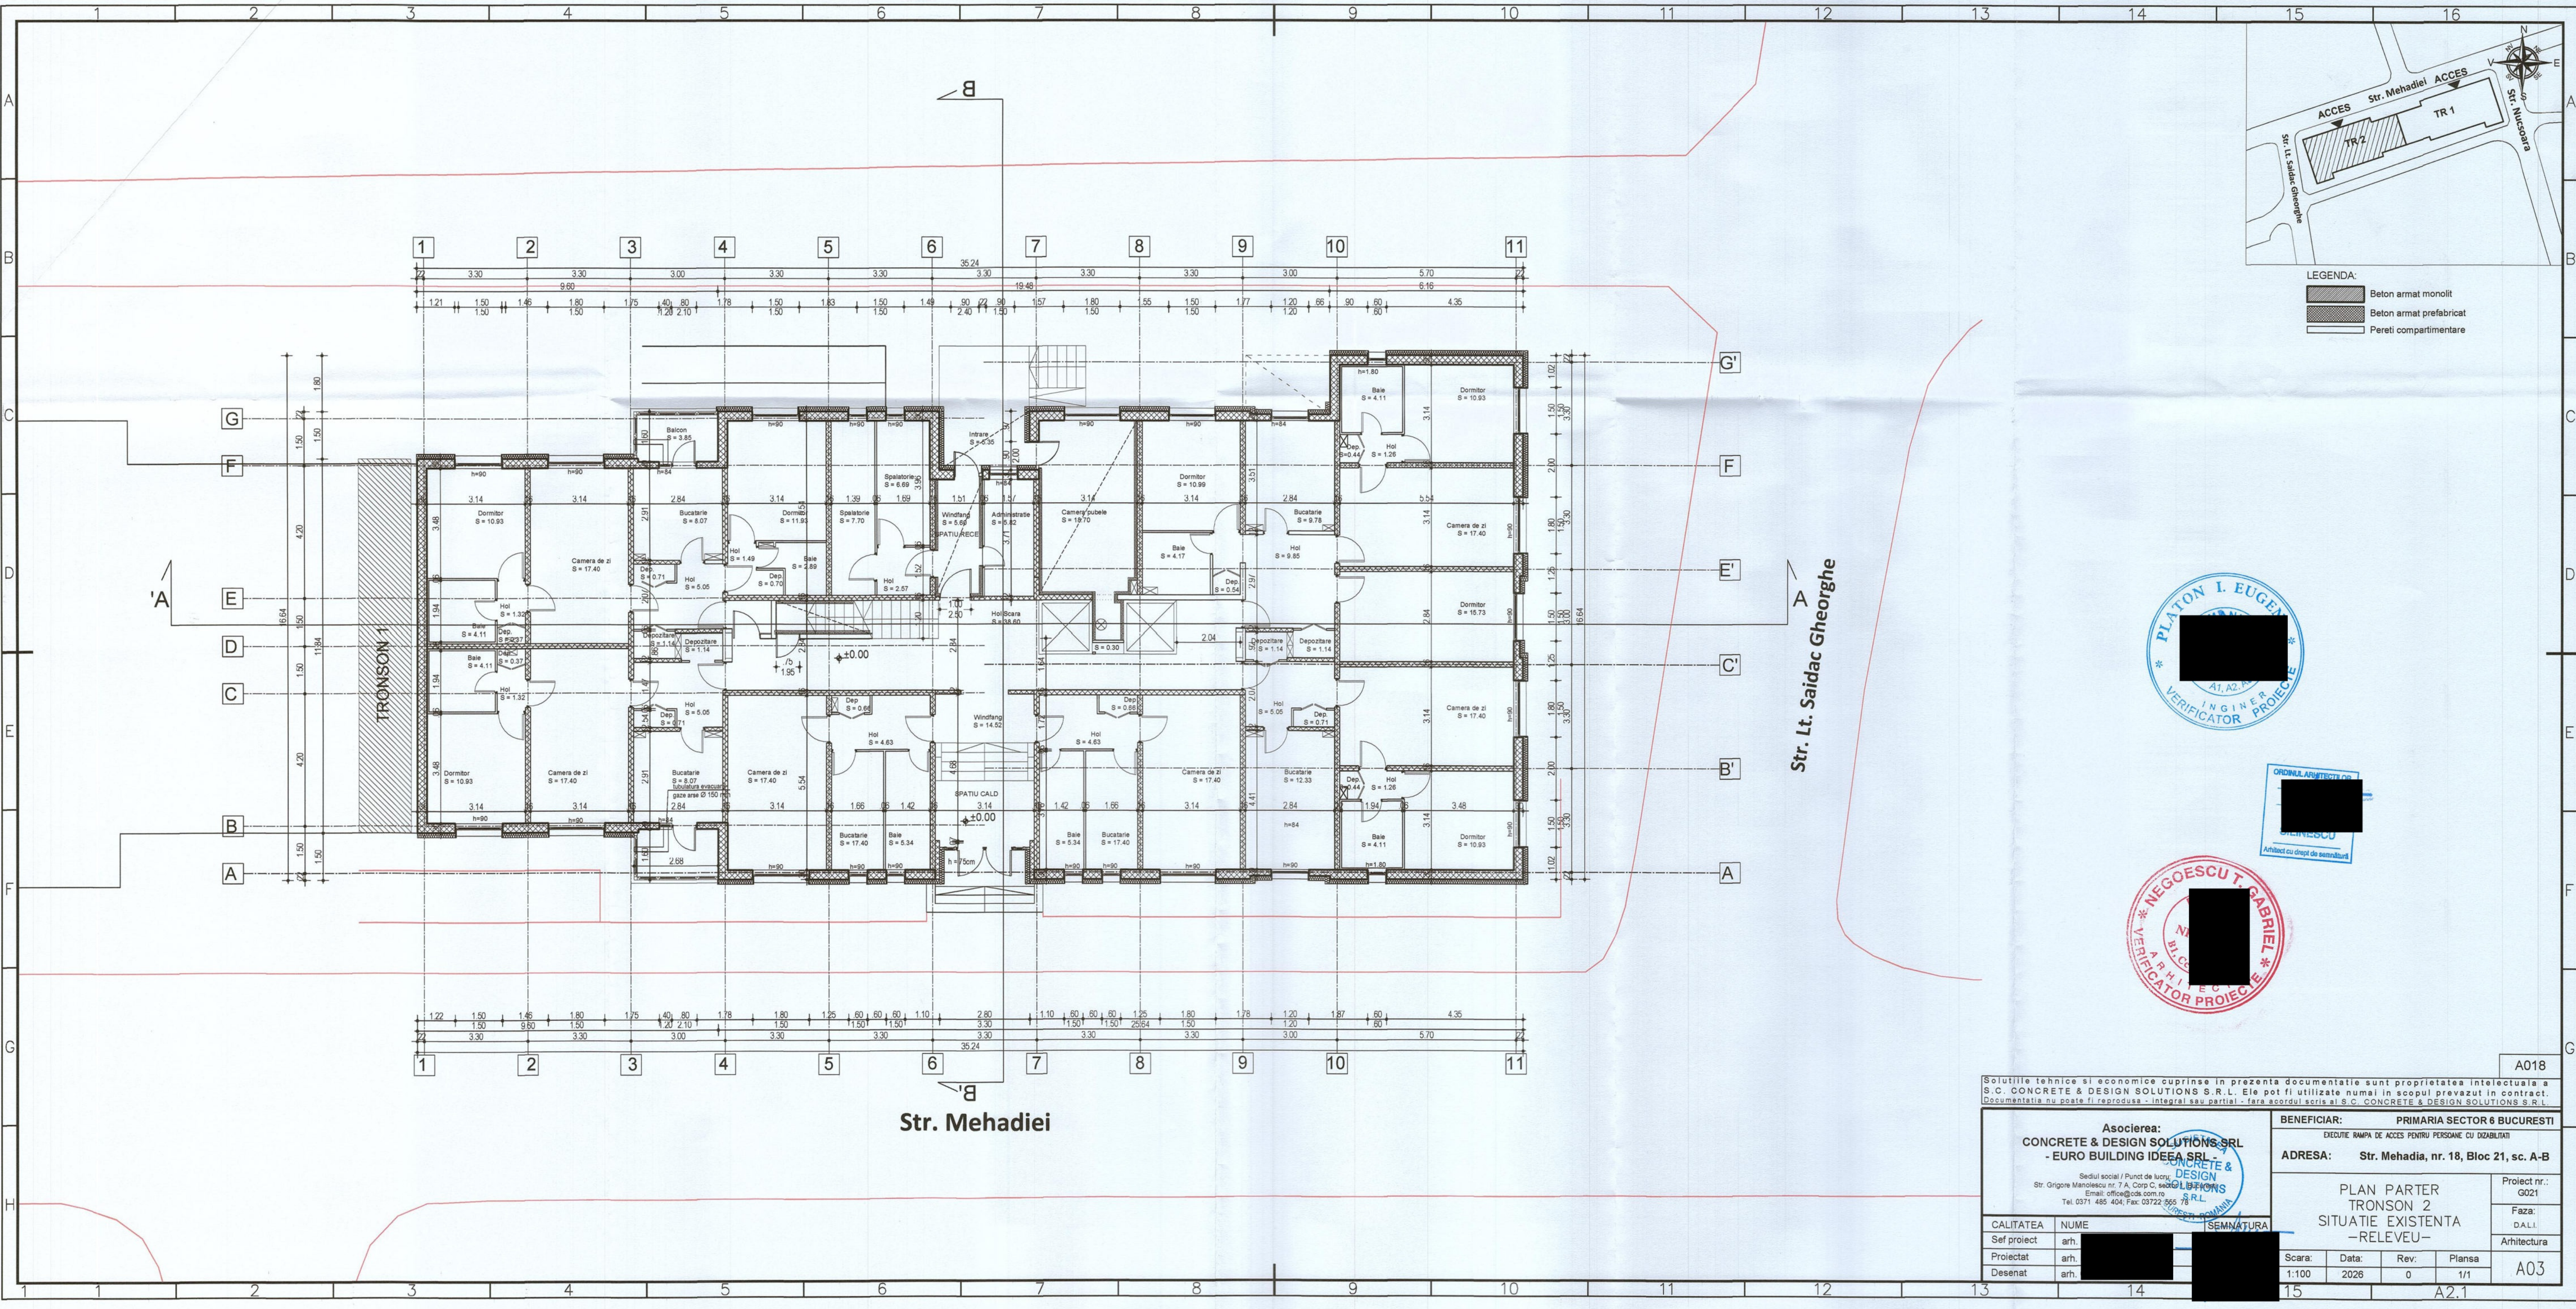


- LEGENDA:
- Beton armat monolit
 - Beton armat prefabricat
 - Pereti compartimentare



Str. Mehadiel

Str. Lt. Saida Gheorghe

Solutiile tehnice si economice cuprinse in prezenta documentatie sunt proprietatea intelectuala a S.C. CONCRETE & DESIGN SOLUTIONS S.R.L. Ele pot fi utilizate numai in scopul prevazut in contract. Documentatia nu poate fi reproducuta - integral sau partial - fara acordul scris al S.C. CONCRETE & DESIGN SOLUTIONS S.R.L.		A018	
Asocierea: CONCRETE & DESIGN SOLUTIONS SRL - EURO BUILDING IDEA SRL Sediul social / Punct de lucru: Str. Grigore Manolescu nr. 7 A, Corp C, sector 6, Bucuresti Email: office@cds.com.ro Tel: 0371 485 404; Fax: 03722 555 78		BENEFICIAR: PRIMARIA SECTOR 6 BUCURESTI EXECUTIE RAMPA DE ACCES PENTRU PERSOANE CU DIZABILITATI	
ADRESA: Str. Mehadia, nr. 18, Bloc 21, sc. A-B		Proiect nr.: G021	
PLAN PARTER TRONSON 2 SITUATIE EXISTENTA -RELEVU-		Faza: D.A.L.I.	
Arhitectura		Arhitectura	
CALITATEA	NUME	SEMNATURA	Scara: 1:100
Sef proiect	arh.		Data: 2026
Proiectat	arh.		Rev: 0
Desenat	arh.		Plansa 1/1
		A2.1	

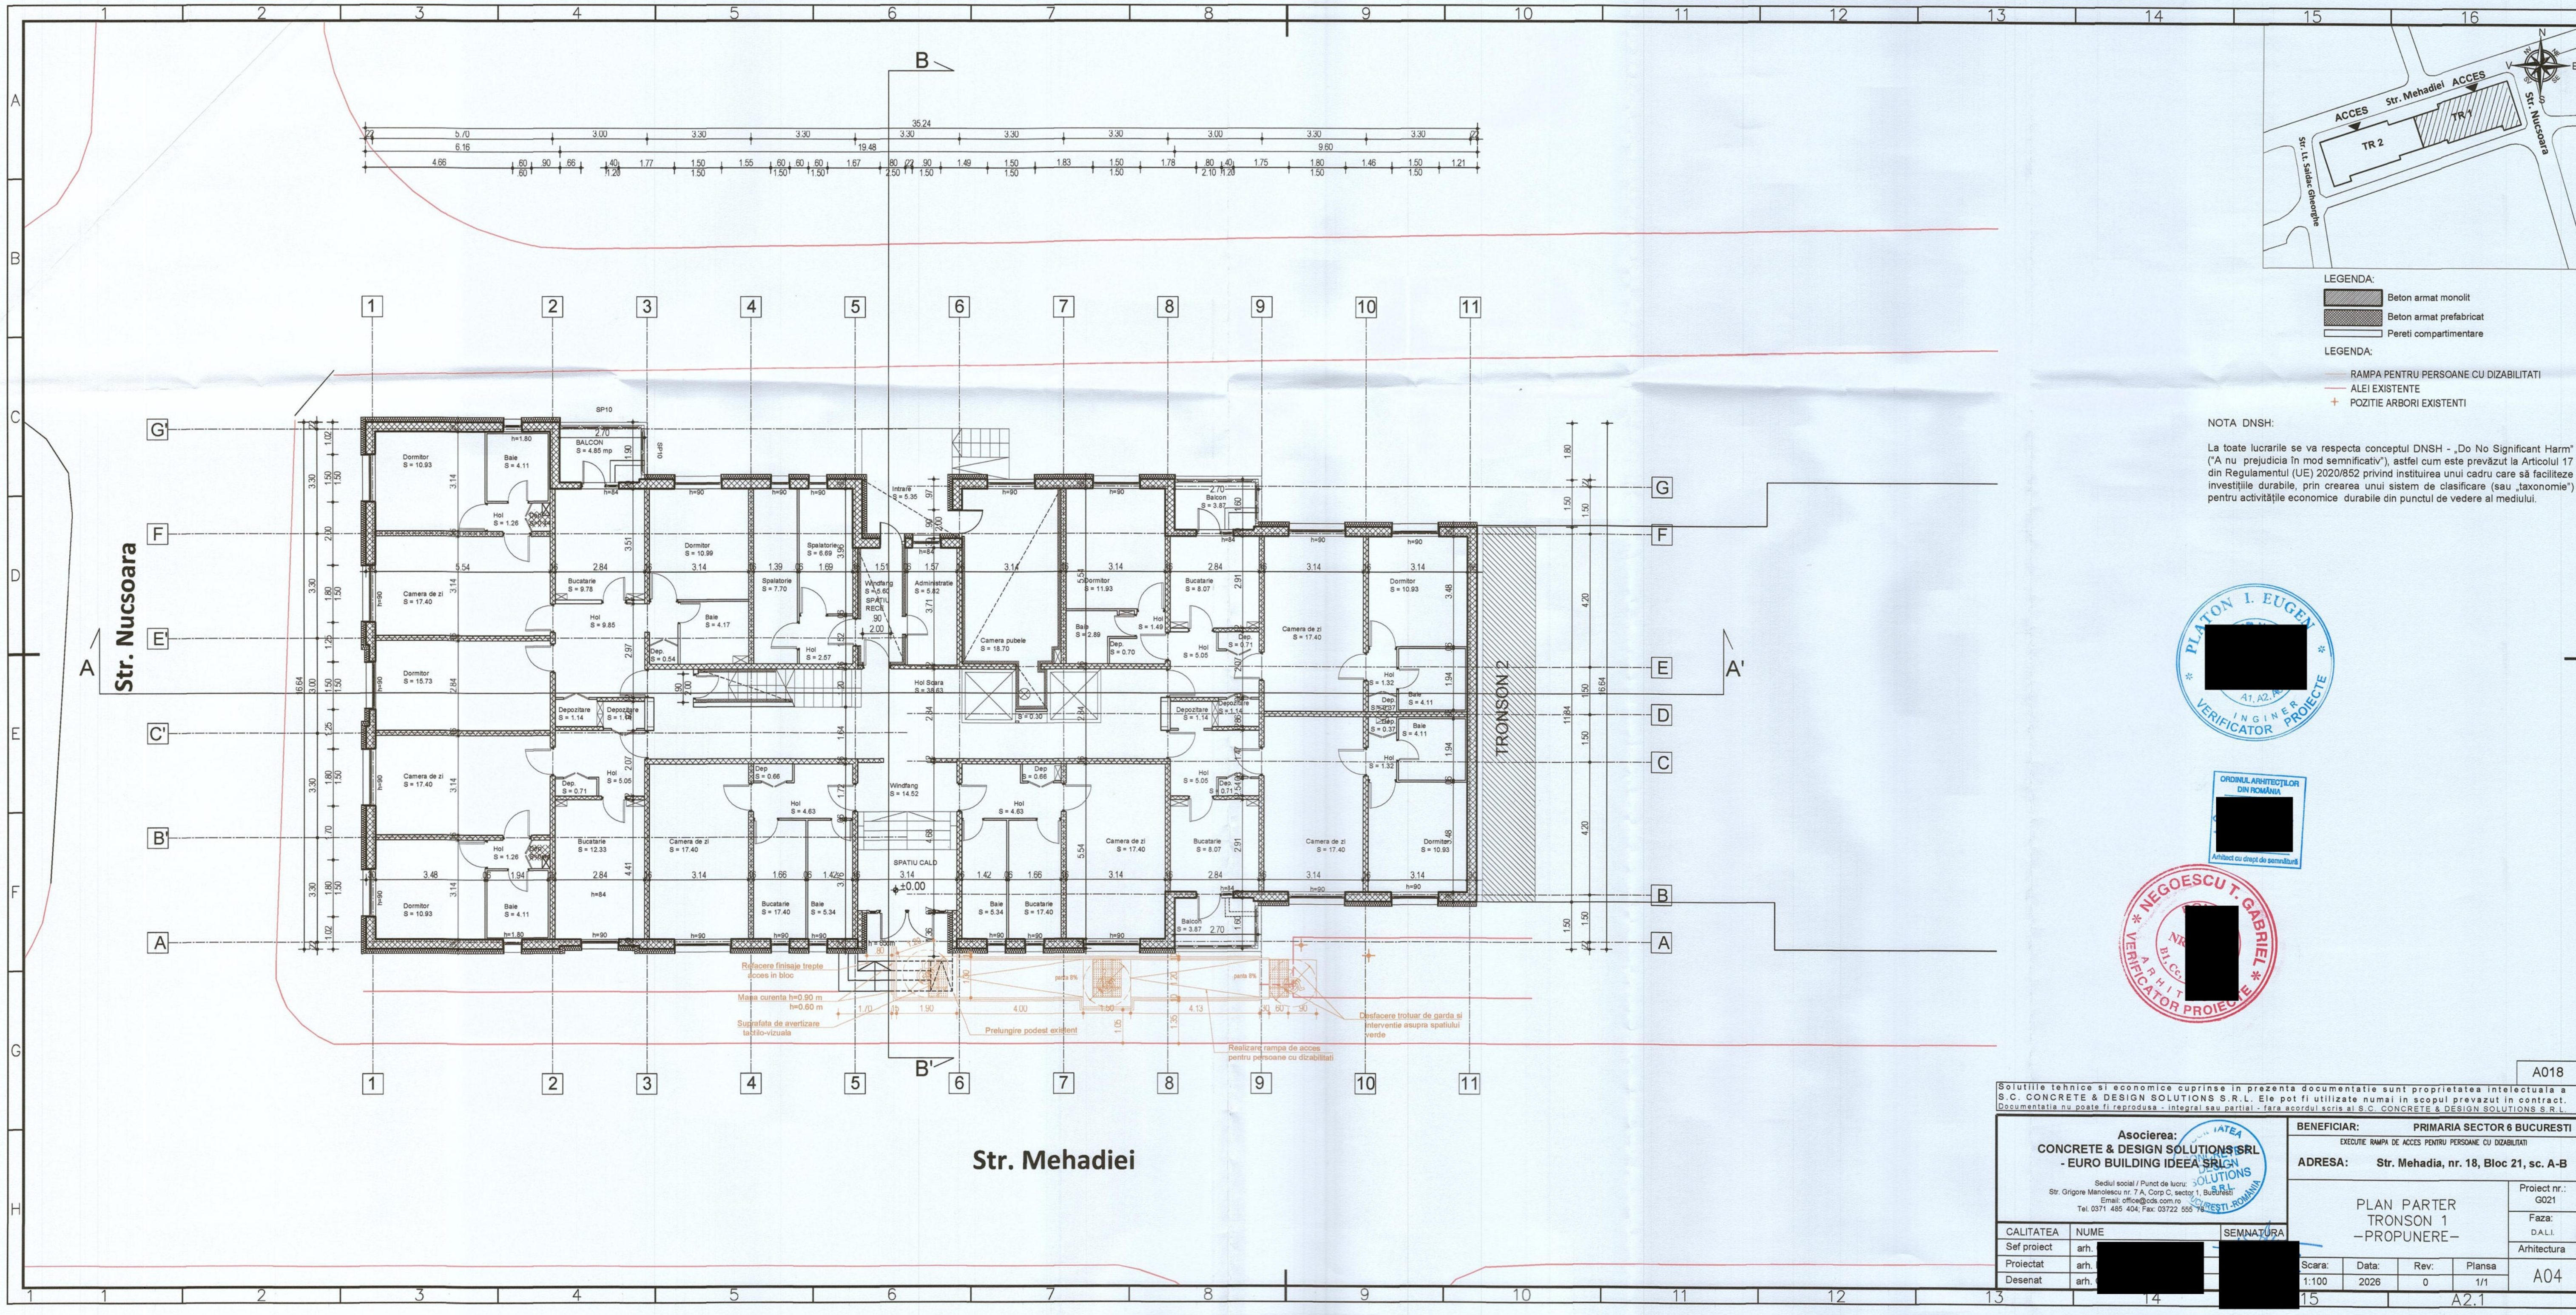

- LEGENDA:
- Beton armat monolit
 - Beton armat prefabricat
 - Pereti compartimentare
- LEGENDA:
- RAMPA PENTRU PERSOANE CU DIZABILITATI
 - ALEI EXISTENTE
 - POZITIE ARBORI EXISTENTI


NOTA DNSH:

La toate lucrarile se va respecta conceptul DNSH - „Do No Significant Harm” (“A nu prejudicia in mod semnificativ”), astfel cum este prevazut la Articolul 17 din Regulamentul (UE) 2020/852 privind instituirea unui cadru care sa faciliteze investitiile durabile, prin crearea unui sistem de clasificare (sau „taxonomie”) pentru activitatile economice durabile din punctul de vedere al mediului.



Solutiile tehnice si economice cuprinse in prezenta documentatie sunt proprietatea intelectuala a S.C. CONCRETE & DESIGN SOLUTIONS S.R.L. Ele pot fi utilizate numai in scopul prevazut in contract. Documentatia nu poate fi reproducuta - integral sau partial - fara acordul scris al S.C. CONCRETE & DESIGN SOLUTIONS S.R.L.

Asocierea: CONCRETE & DESIGN SOLUTIONS SRL - EURO BUILDING IDEA SOLUTIONS		BENEFICIAR: PRIMARIA SECTOR 6 BUCURESTI	
Sediul social / Punct de lucru: Str. Grigore Manolescu nr. 7 A, Corp C, sector 1, Bucuresti Email: office@cds.com.ro Tel. 0371 485 404; Fax: 03722 555 76		EXECUTIE RAMPA DE ACCES PENTRU PERSOANE CU DIZABILITATI	
ADRESA: Str. Mehadia, nr. 18, Bloc 21, sc. A-B		PLAN PARTER TRONSON 1 -PROPOUNERE-	
CALITATEA	NUME	SEMNATURA	Proiect nr.: G021
Sef proiect	arh.		Faza: DALI
Proiectat	arh.		Arhitectura
Desenat	arh.		
Scara: 1:100	Data: 2026	Rev: 0	Plansa 1/1

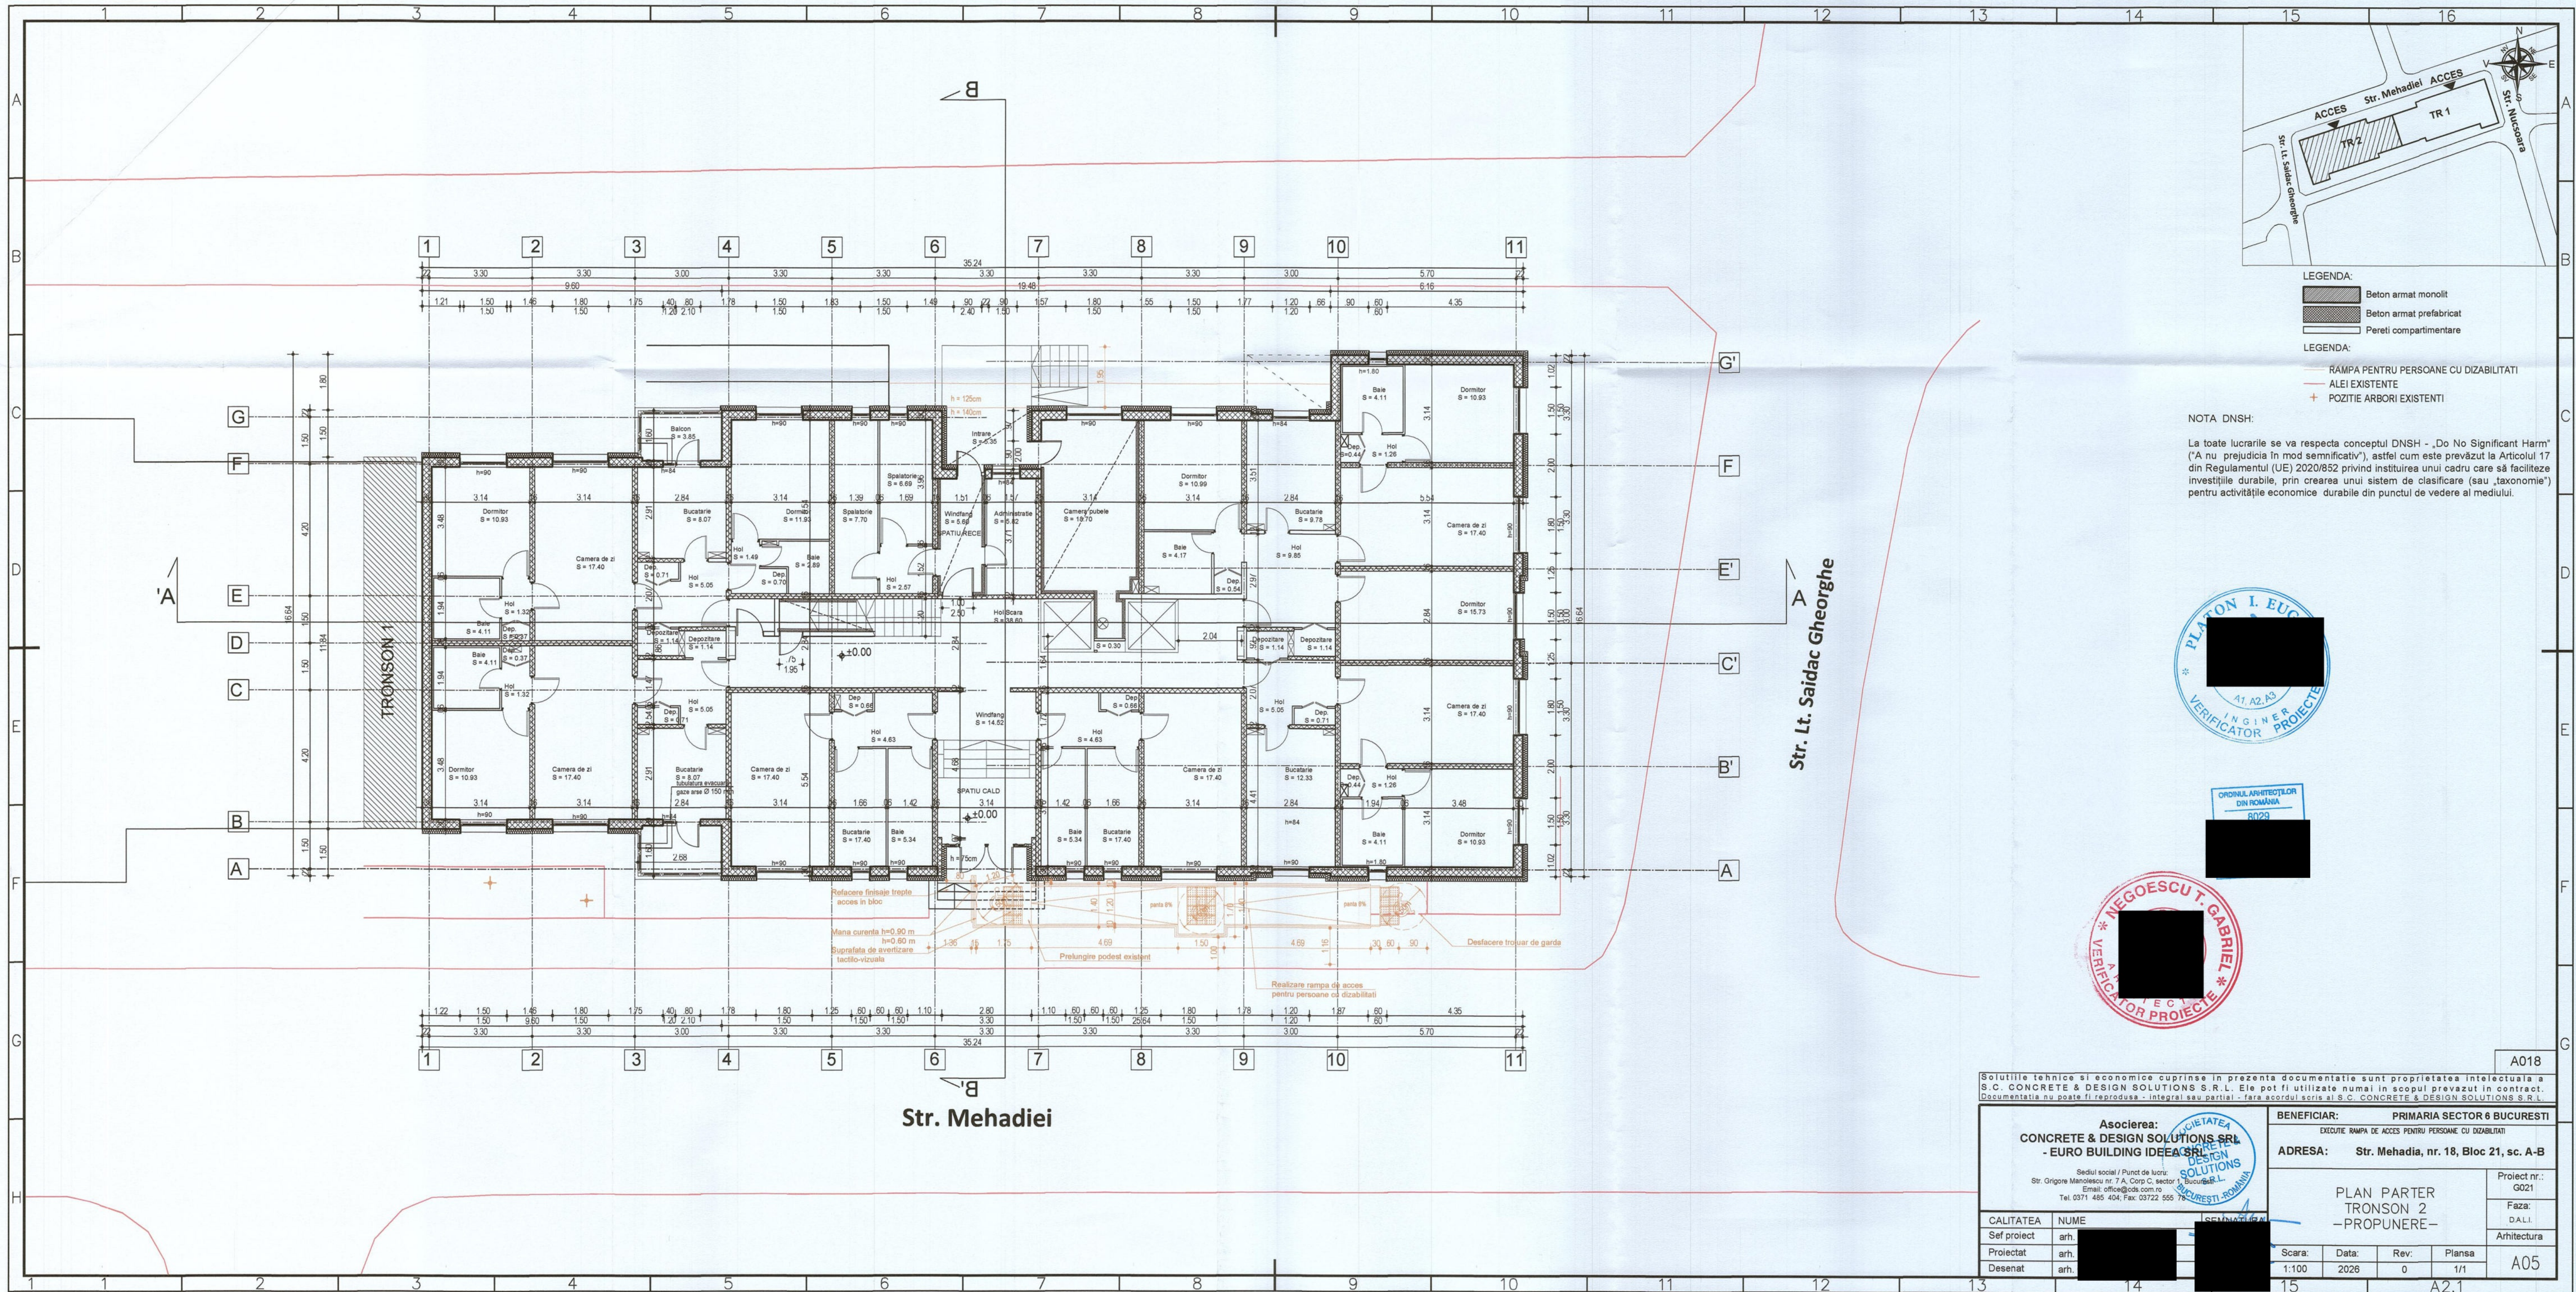

NOTA DNSH:

La toate lucrarile se va respecta conceptul DNSH - „Do No Significant Harm” (“A nu prejudicia în mod semnificativ”), astfel cum este prevăzut la Articolul 17 din Regulamentul (UE) 2020/852 privind instituirea unui cadru care să faciliteze investițiile durabile, prin crearea unui sistem de clasificare (sau „taxonomie”) pentru activitățile economice durabile din punctul de vedere al mediului.



ORDINUL ARHITECTILOR
DIN ROMANIA
8029



Soluțiile tehnice și economice cuprinse în prezenta documentație sunt proprietatea intelectuală a S.C. CONCRETE & DESIGN SOLUTIONS S.R.L. Ele pot fi utilizate numai în scopul prevăzut în contract. Documentația nu poate fi reproducă - integral sau parțial - fără acordul scris al S.C. CONCRETE & DESIGN SOLUTIONS S.R.L.		A018	
Asocierea: CONCRETE & DESIGN SOLUTIONS S.R.L. - EURO BUILDING IDEA S.R.L.		BENEFICIAR: PRIMĂRIA SECTOR 6 BUCUREȘTI	
Sediul social / Punct de lucru: Str. Grigore Manolescu nr. 7 A, Corp C, sector 1, București, România Email: office@cds.com.ro Tel: 0371 485 404; Fax: 03722 555 70		EXECUTIE RAMPA DE ACCES PENTRU PERSOANE CU DIZABILITATI	
ADRESA: Str. Mehadia, nr. 18, Bloc 21, sc. A-B		Proiect nr.: 6021	
PLAN PARTER TRONSON 2 -PROPOUNERE-		Faza: DALI	
Scara: 1:100		Data: 2026	
Rev: 0		Planşa: 1/1	
A05		A2.1	